


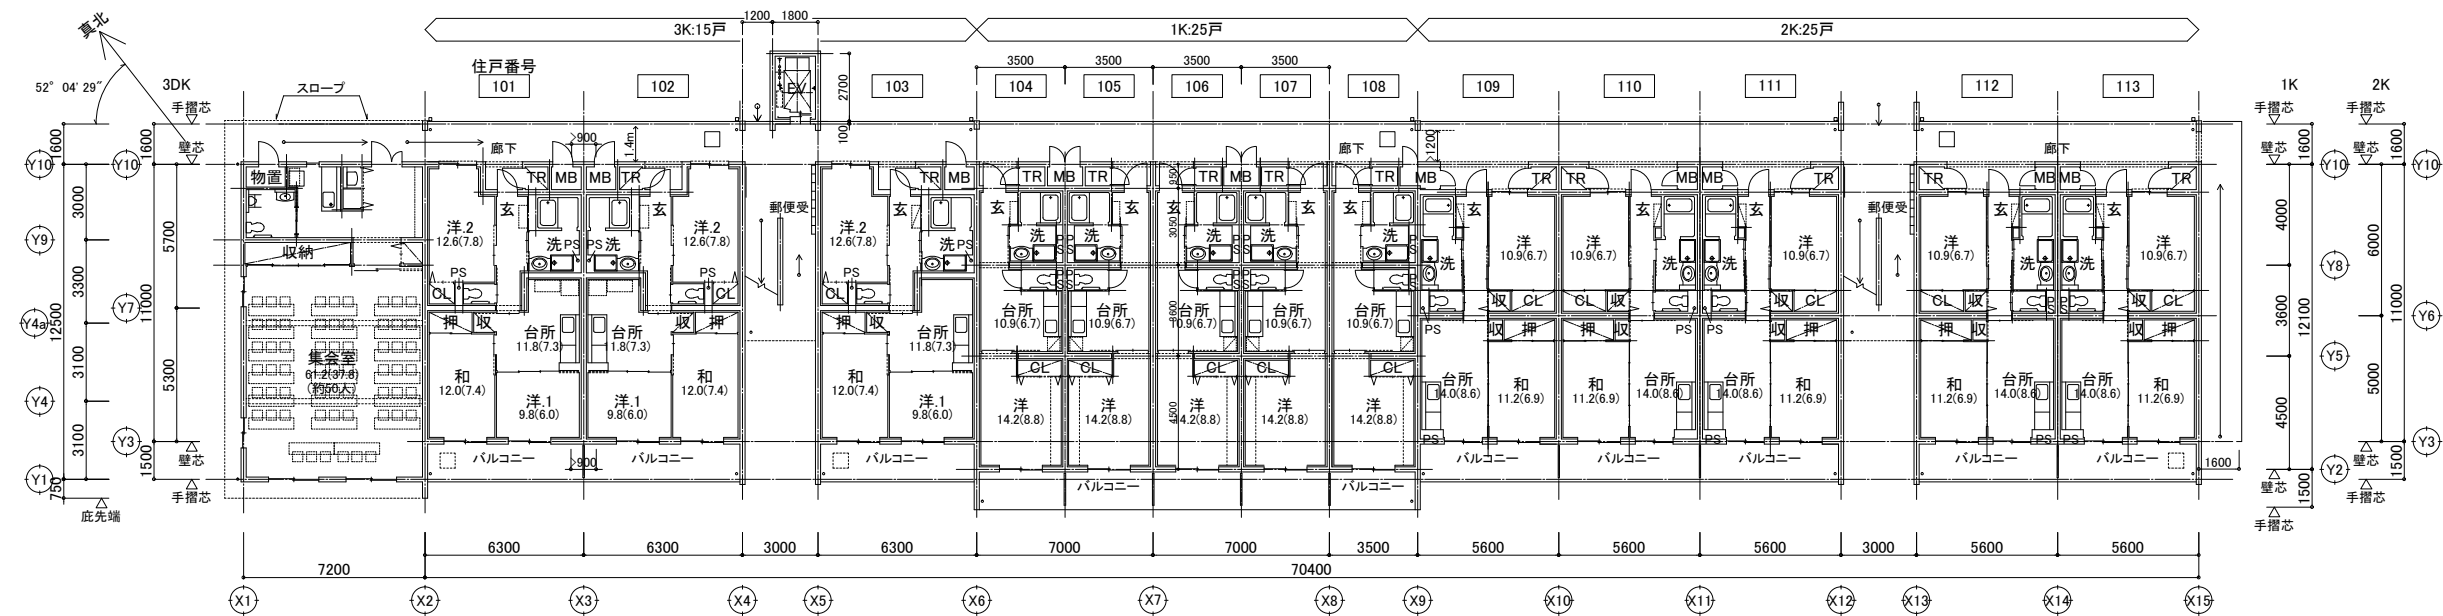
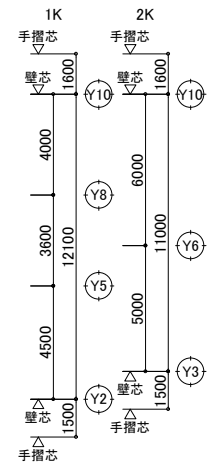


本工事部分(2K:和室, 3K:和室・洋室2)

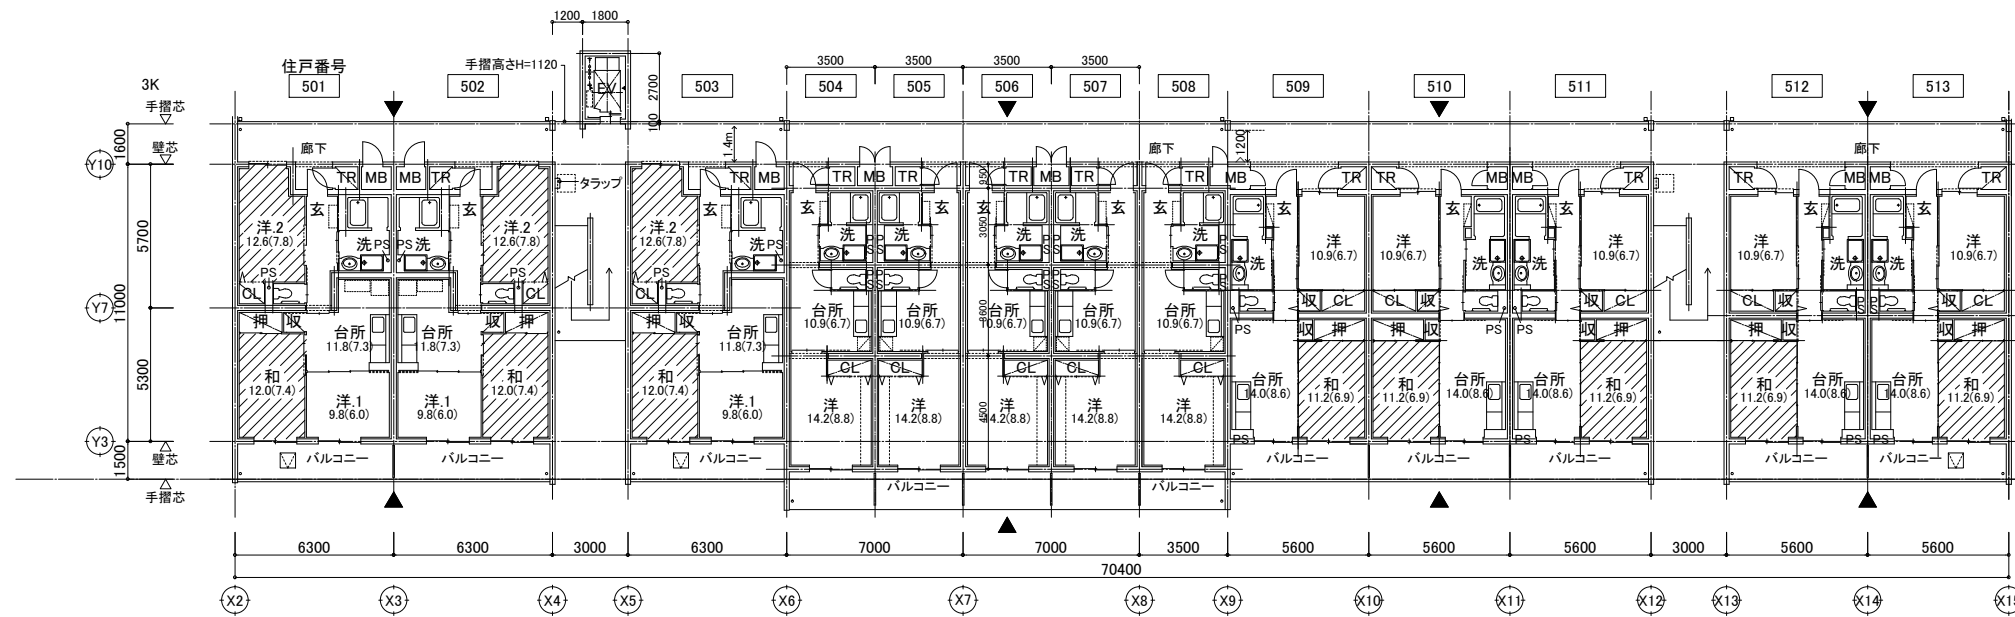

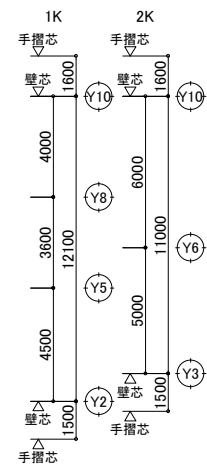

本工事部分(2K:和室, 3K:和室・洋室2)

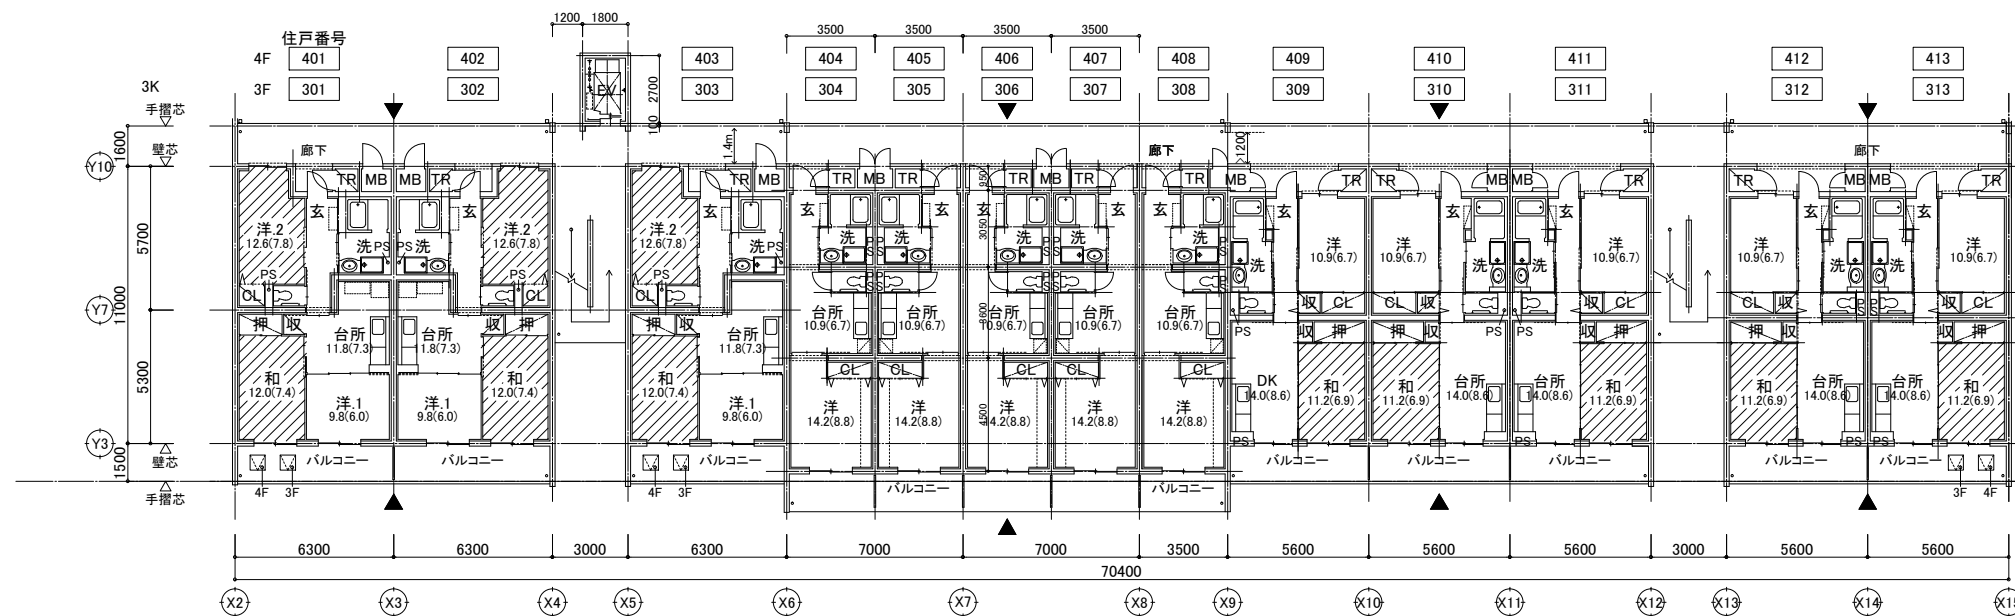

本工事部分(2K:和室, 3K:和室・洋室2)

訂正

安城市建設部施設保全課

工事名 井杭山住宅建設内部付帯工事


図面名称 平面図2

製図 令和4年3月


作図者 櫻井


縮尺 A1:1/150

図面番号 3 / 4

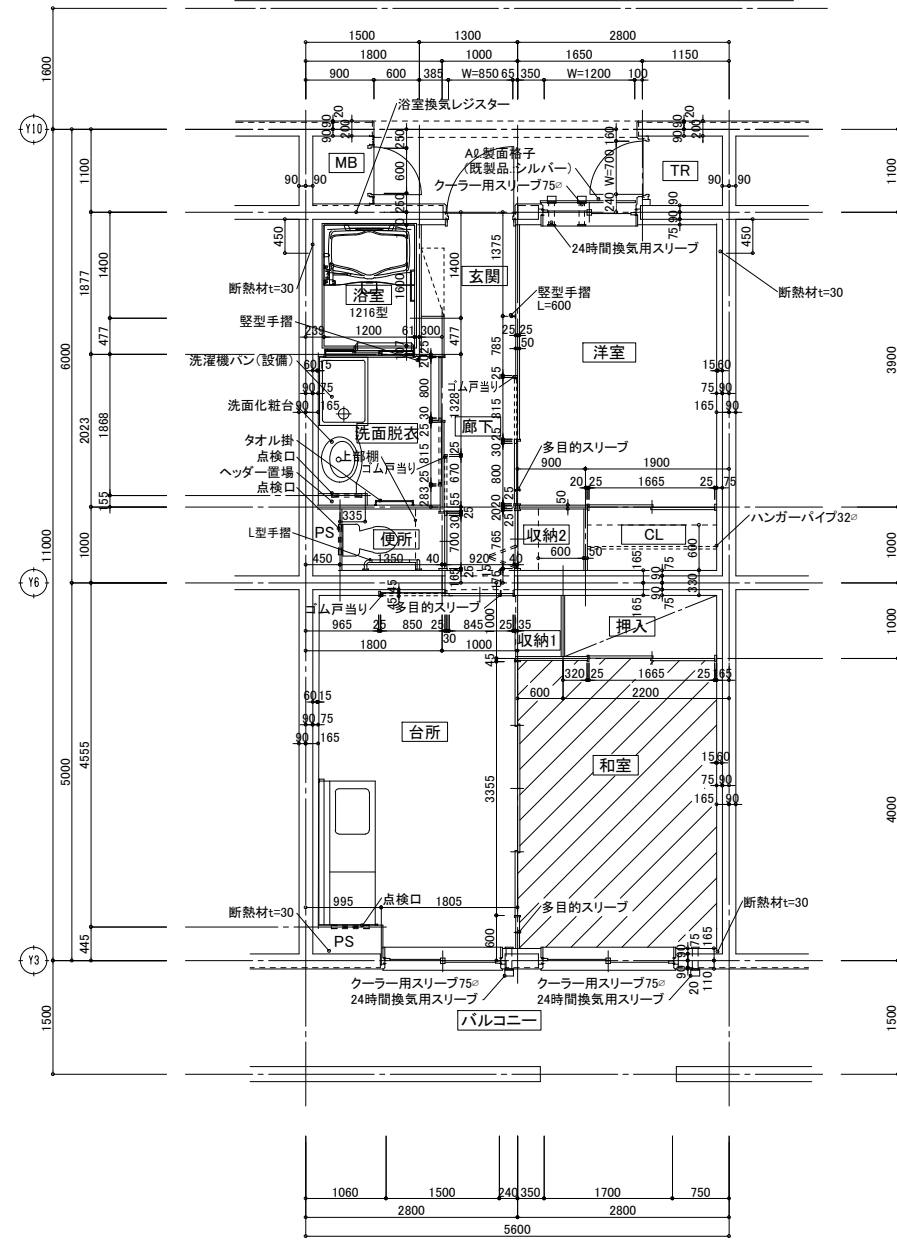


2Kタイプ平面詳細図

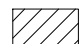 本工事部分(和室)  
 ・制振マットt12敷込み(アスファルト系 密度2.5g/cm3以上)  
 下地合板t12共  
 フクビCPR-SE工法同等品以上

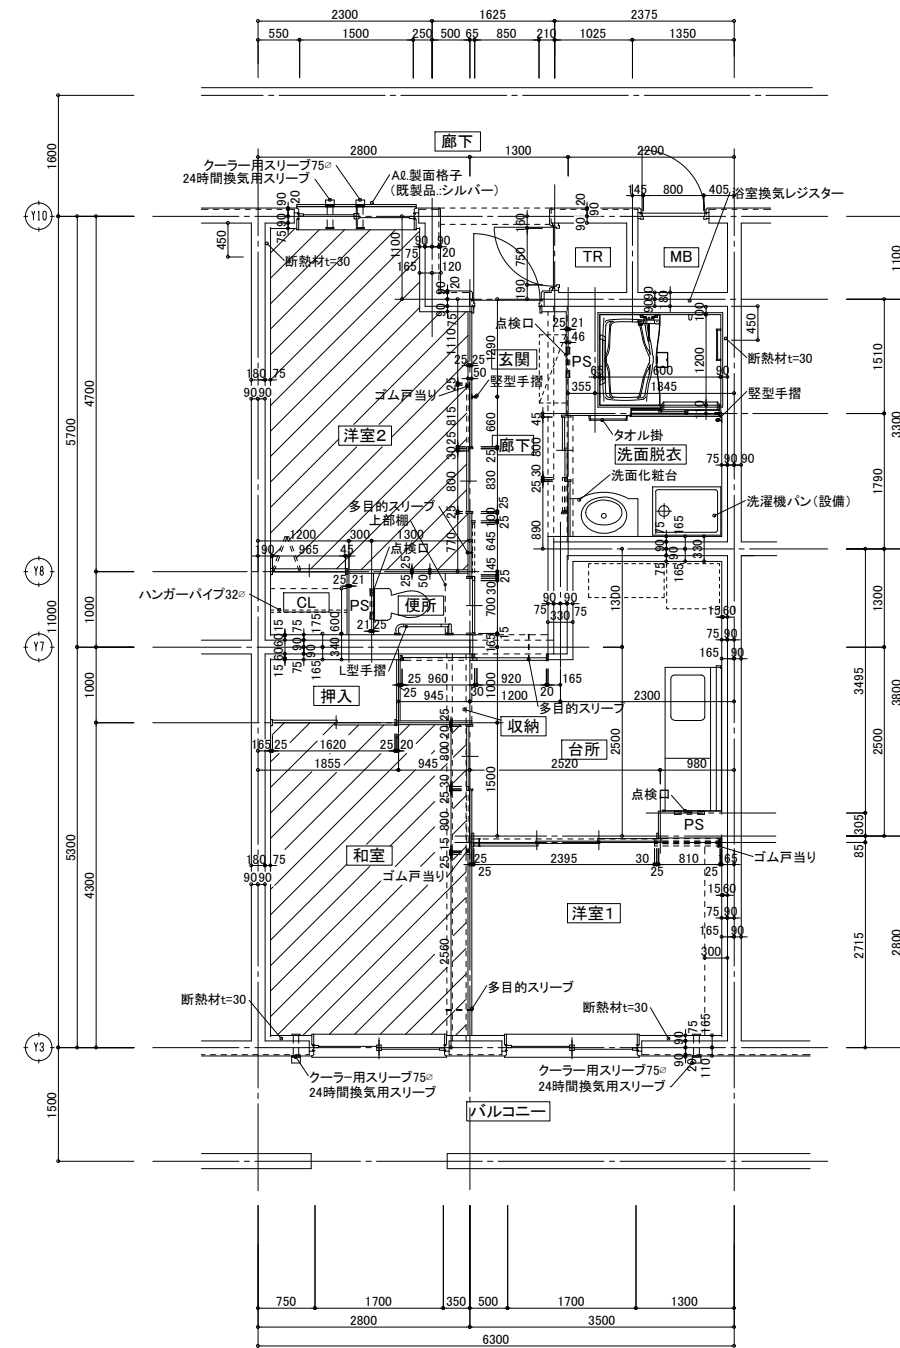

3Kタイプ平面詳細図

 本工事部分(洋室2、和室)  
 ・制振マットt12敷込み(アスファルト系 密度2.5g/cm3以上)  
 下地合板t12共(和室のみ)  
 フクビCPR-SE工法同等品以上

訂正

安城市建設部施設保全課

工事名 井杭山住宅建設内部付帯工事

図面名称 平面詳細図

製図 令和4年3月

作図者 櫻井

縮尺 A1:1/50

図面番号 4 / 4