


平面図 S=1 / 5 0 0 0

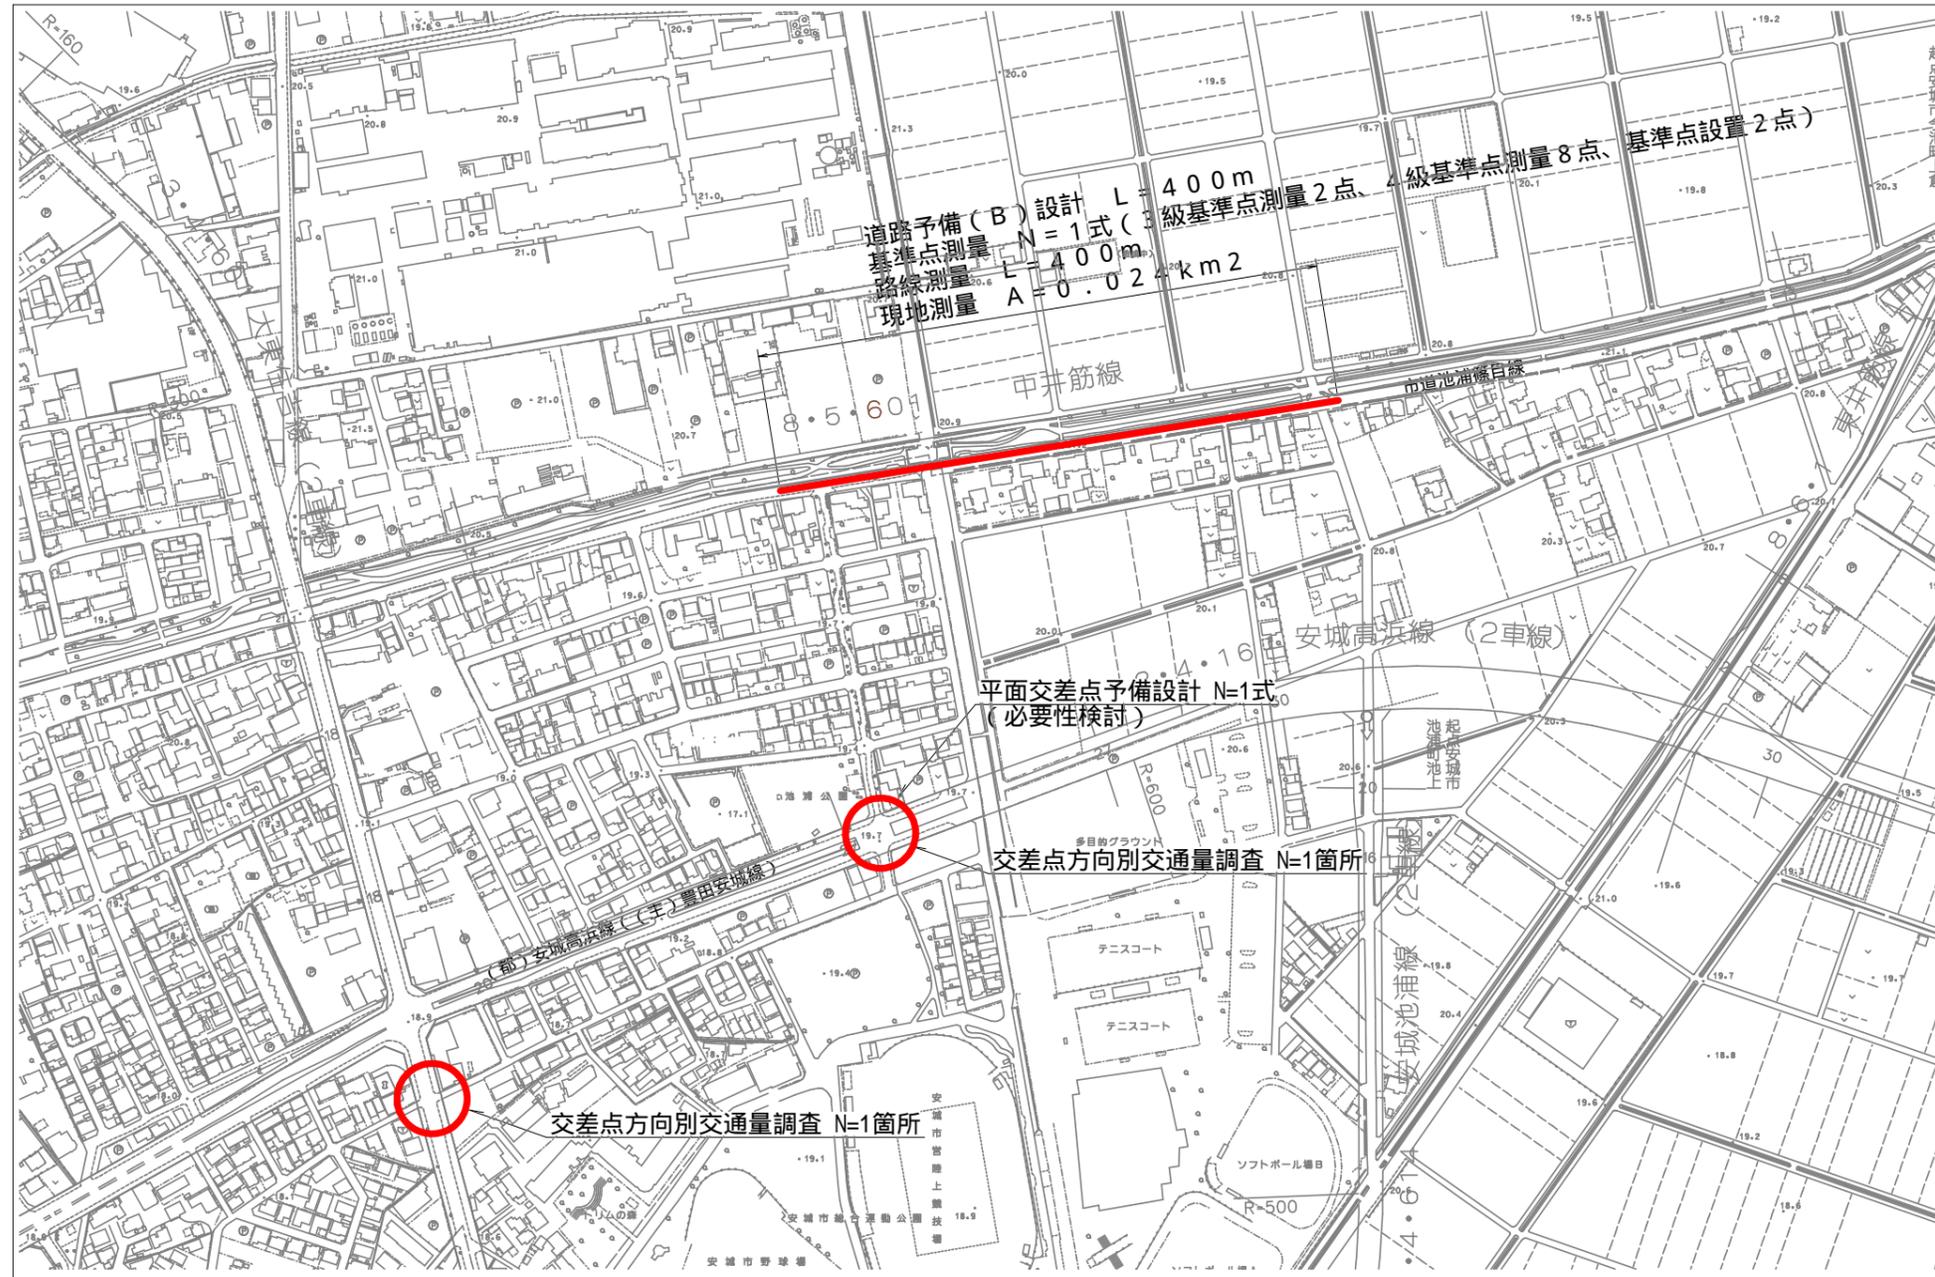

業務名	都市計画道路等整備検討業務委託	
路線名	都市計画道路3・4・16安城高浜線ほか	
工事箇所	安城市池浦町地内ほか	
図面名称	平面図	
縮尺	図示	図面番号 1
安城市都市整備部都市計画課		