


平面図

S=1:3000

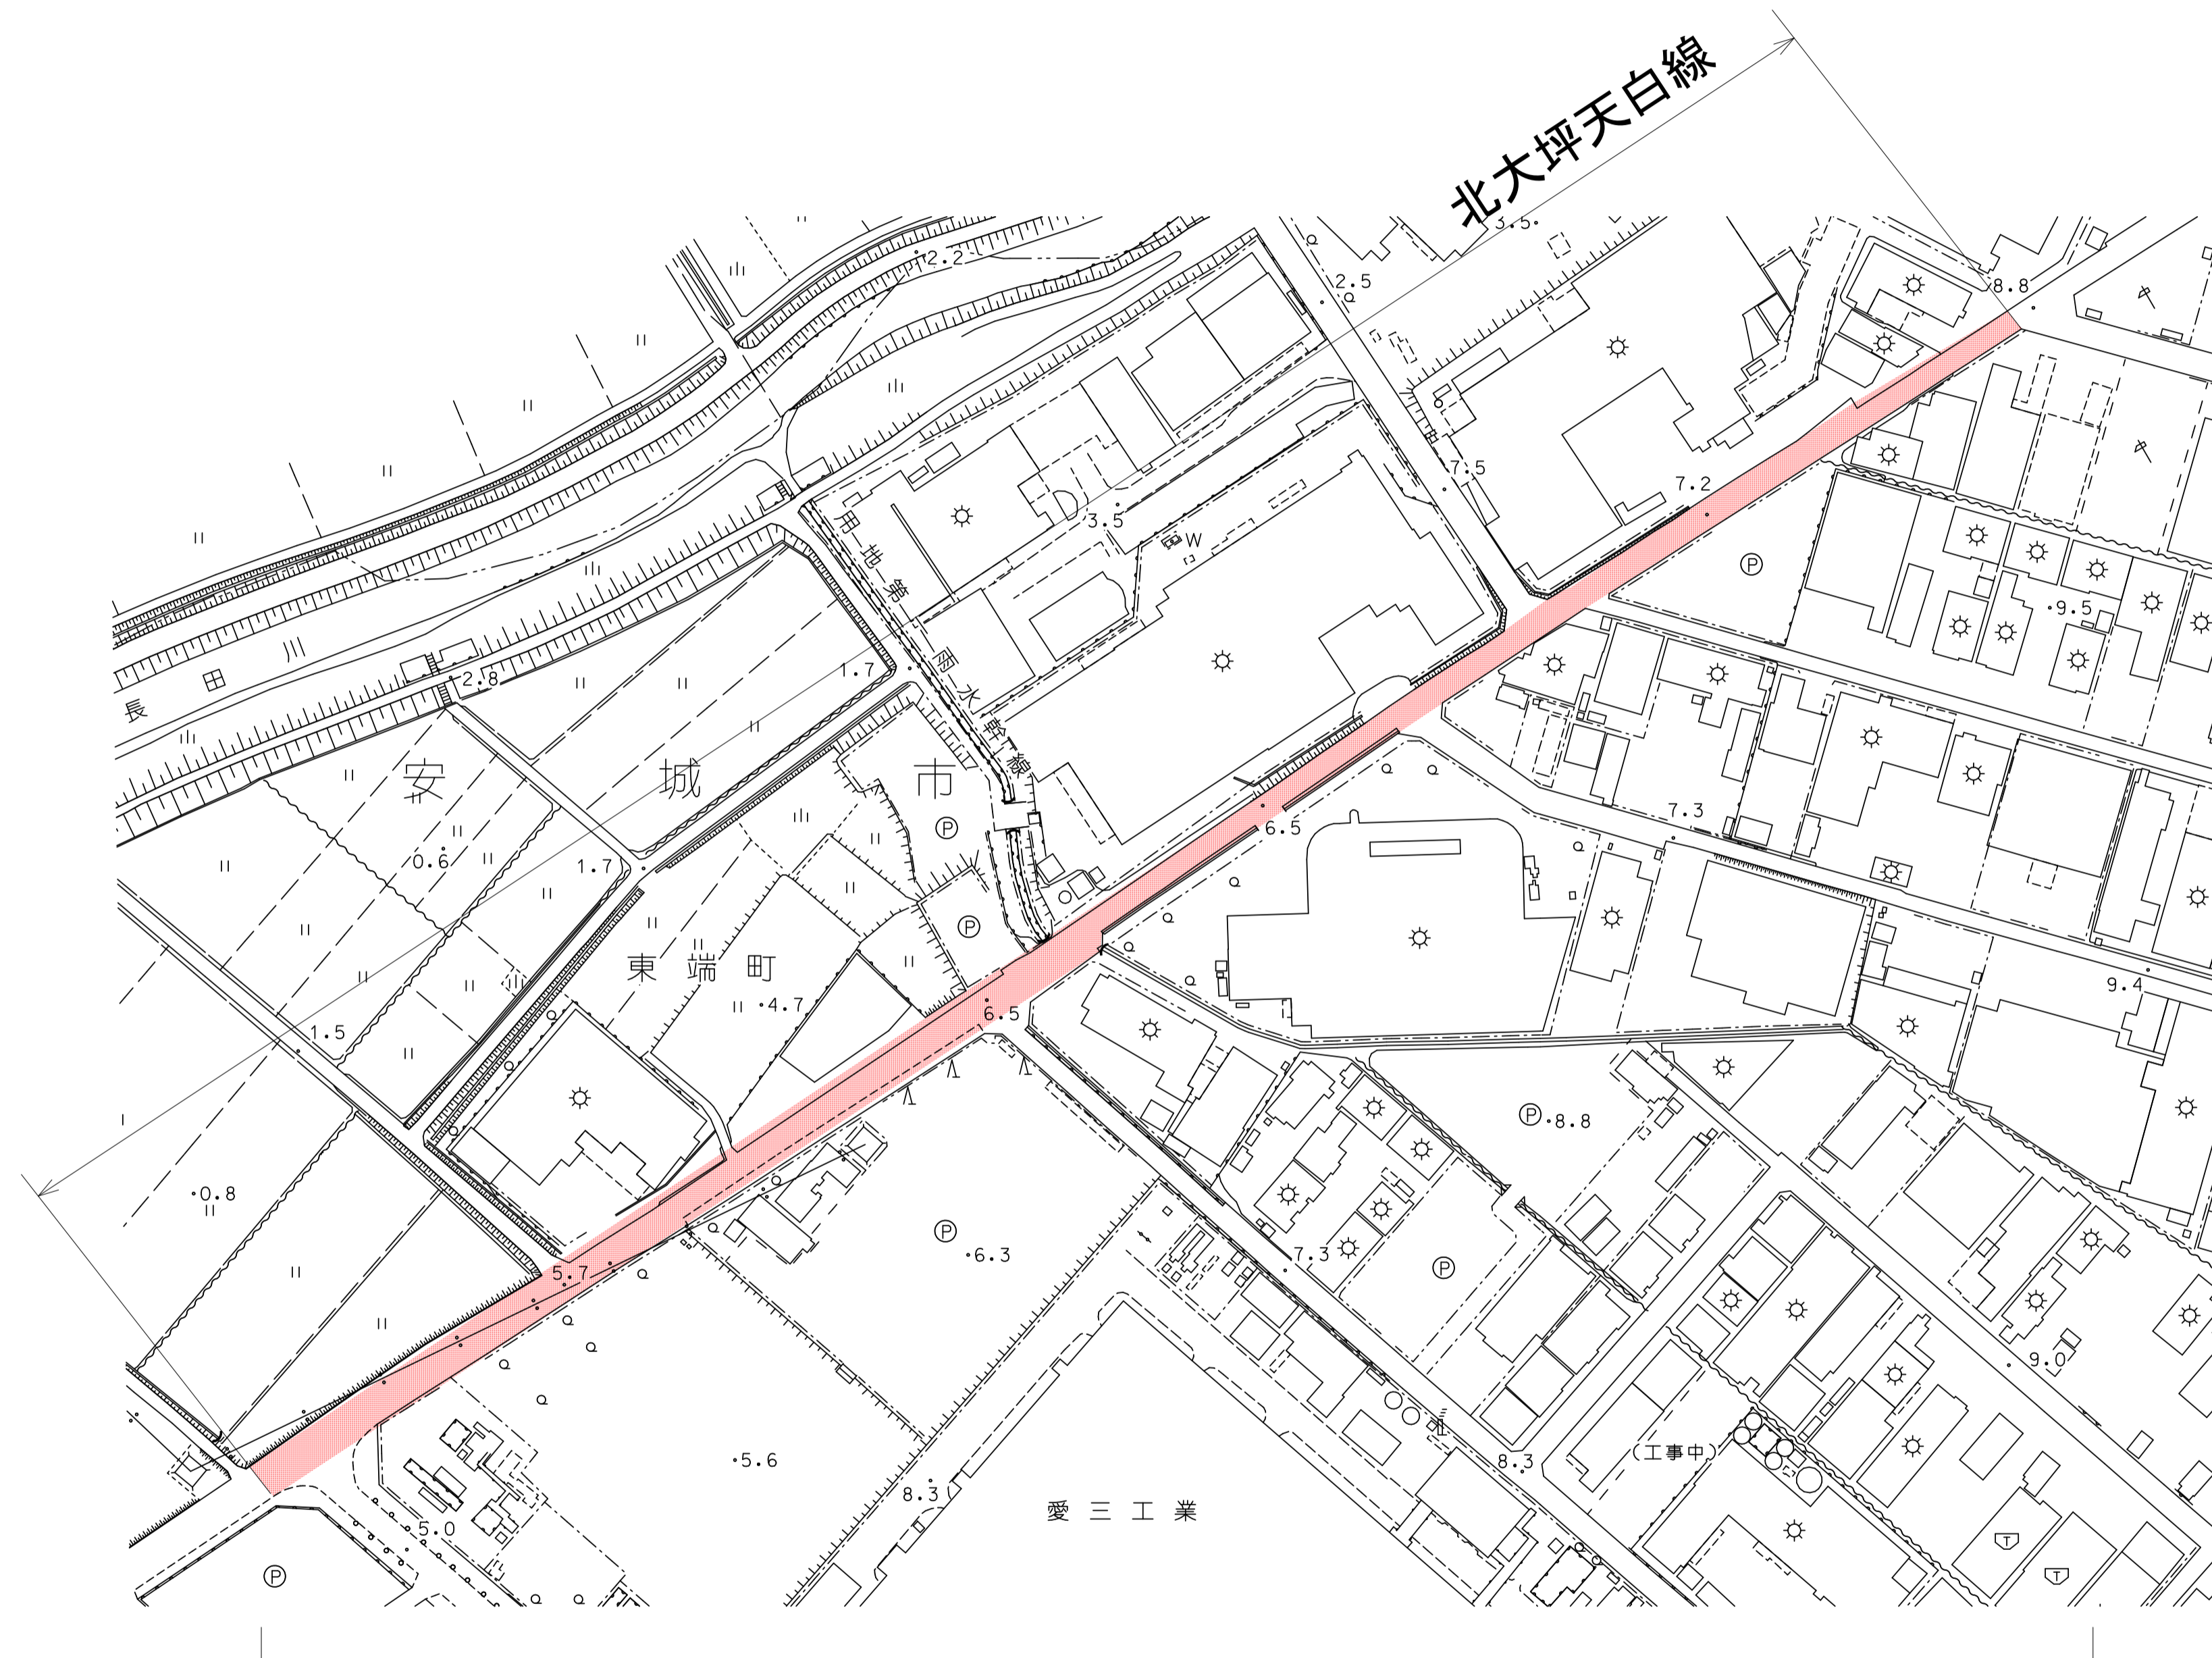

道路詳細修正設計（市道北大坪天白線） N=1式
プレキャストボックス割付一般図作成 N=1式

業務委託名	道路詳細修正設計業務委託（市道北大坪天白線）		
路線名	市道 北大坪天白線		
業務箇所	安城市 東端町地内		
図面名	平面図		
縮尺	1:3000	図面番号	1
安城市建設部土木課			