



水道番号	第 70000 号	<h1>給水台帳</h1>		用途	メーター口径	取出口径
受付年月日	3年 11月 9日			一般	13	25
検査合格	年 月 日					
設置場所	桜町 18 番地 23 号			給水装置の種類	<input checked="" type="radio"/> 専用 ・ 共用	
所有者氏名	水道 引太郎			給水方式	<input checked="" type="radio"/> 支分 ・ 連合	
方 書				親水道番号	70000	
工事の種類	新設	<input checked="" type="radio"/> 改造	修繕	撤去	支管工事	有 (-) <input checked="" type="radio"/> 無
給水方法	<input checked="" type="radio"/> 直結給水 ・ 3階直圧給水 ・ 直結増圧給水			建物構造	地上 2 階 ・ 地下 階	
	貯水槽水道 (受水槽 m3) 有効容量 m3			建築確認	〇〇〇〇	
承諾書	土地使用承諾書	有 ・ <input checked="" type="radio"/> 無	家屋使用承諾書	有 ・ <input checked="" type="radio"/> 無	施工業者	指定給水装置工事業者名
	給水装置承諾書	有 ・ <input checked="" type="radio"/> 無	断水承諾書	有 ・ <input checked="" type="radio"/> 無	主任技術者	〇〇 〇〇
	水圧不足承認願	有 ・ <input checked="" type="radio"/> 無	その他承諾書	承諾書名		
公道分配管図				横断図		
給水装置設置箇所図				協議事項 (誓約事項)		
				<div style="border: 1px dashed black; padding: 5px; min-height: 100px;"> <p>〇位置図は、住宅地図などを使用して、目標物を位置図内に入れるか、縮小して広域が入るようにしてください。</p> <p>〇対象となる申請地については、敷地全体を赤色でハッチングをしてください。</p> </div>		
記 録				係 長		担 当

(メーターM13から支分給水φ20×2への改造申請)

平面図 縮尺 1/200

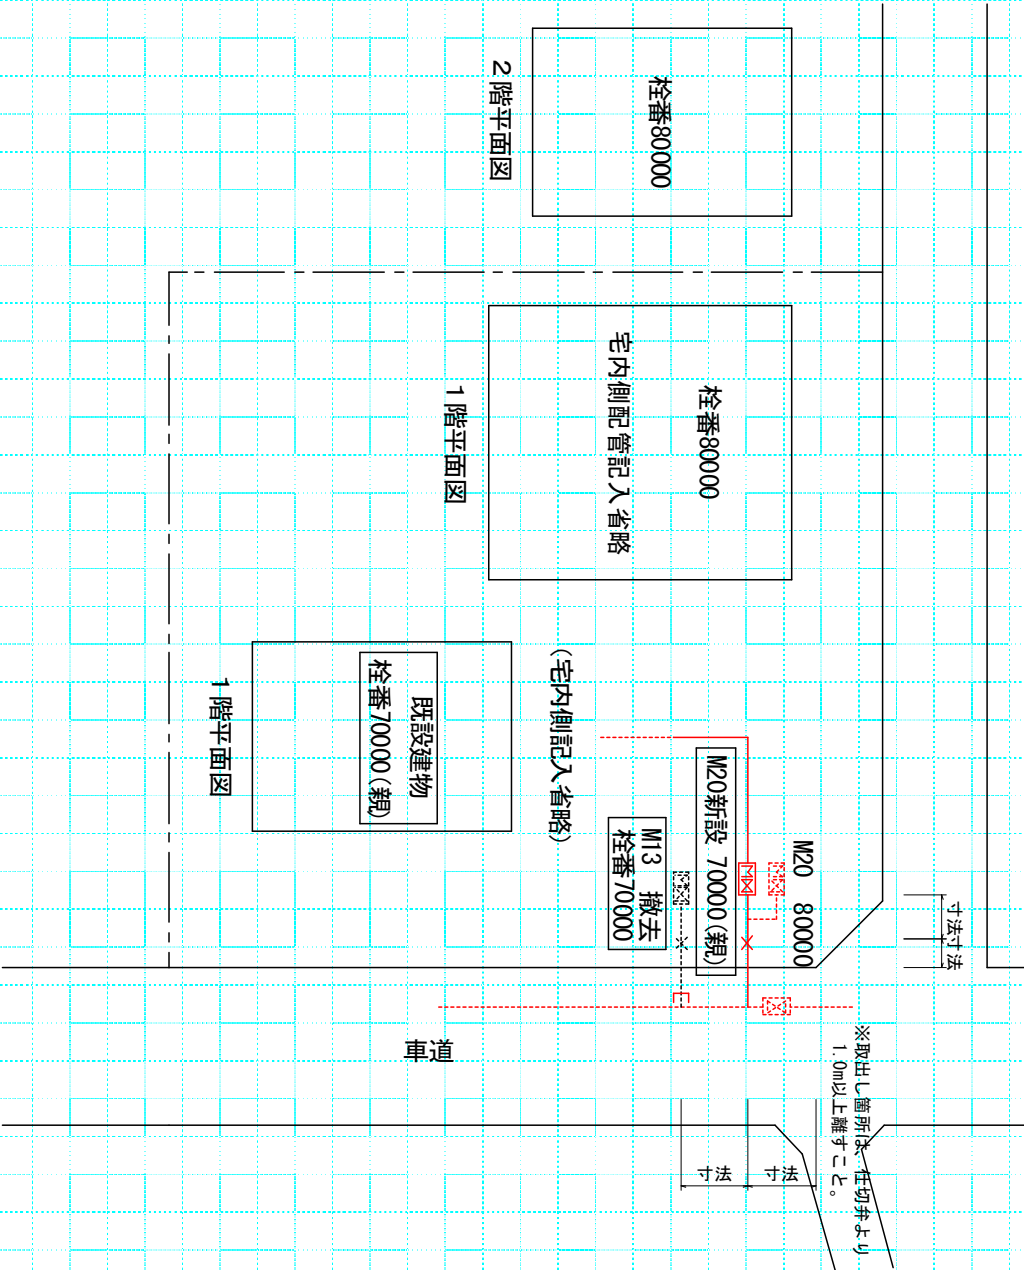

立面図

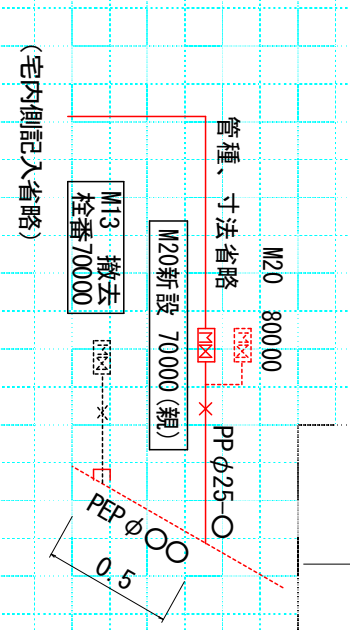

(参考：栓番80000(子)の支分給水の新設申請)
 ※設計図には新設番号と記入、給水台帳には栓番を記入

M20 新設番号
 M20 70000(親)

栓番 80000 (子)の申請では撤去物の記入は不要

口径変更 M13 → M20
 同時使用水栓数 2栓

確認欄

この給水装置の構造及び材質は、水道法施行令の基準に適合しています。

年 月 日

給水装置工事主任技術者名

印