

自転車駐車場フットレバー式スライドラック購入仕様書

1 品 名 安城駅北口自転車駐車場スライドラック

自転車駐車場に自転車の収容能力を増やすため、フットレバー式スライドラックの設置を行う。また、設置に伴い不要となる既存のガードパイプについては撤去する。

(1) フットレバー式スライドラック

株シーディアイ製 DIC-220S 204台

同部材費 1式

(2) 既存ガードパイプ撤去 1式

2 納入場所 安城駅北口自転車駐車場1階（安城市昭和町1番1号）

（別紙設置位置図のとおり）

3 納入期限 平成27年8月31日（月）

4 一般事項

- (1) 本件に係る搬入及び据付、既設器具の撤去処分、機器取り付け調整、雑材、消耗品等の費用をすべて含むものとし、梱包材等はすべて受注者の責任において適切に処分すること。
- (2) 受注者は、納入時に施設の損傷の恐れがある場合には、適切な方法で養生を行うこと。破損・汚れ・傷などを付けた場合は、速やかに対応するとともに、受注者の責任において補修すること。
- (3) 日程については、事前に発注者と打ち合わせること。
- (4) 納品等に問題が生じた場合は、発注者と協議のうえ、速やかに対応すること。
- (5) この仕様書に定めのない事項については、発注者と受注者との協議のうえ決定する。
- (6) 入札書の金額は総額（税抜）で記載すること。
- (7) その他、疑義が生じた場合は、発注者と協議しその指示に従うこと。

問い合わせ先 維持管理課施設管理係 担当 福田


電 話 0566-71-2237

FAX 0566-77-0010

位置図

-7,216.9

-115,18

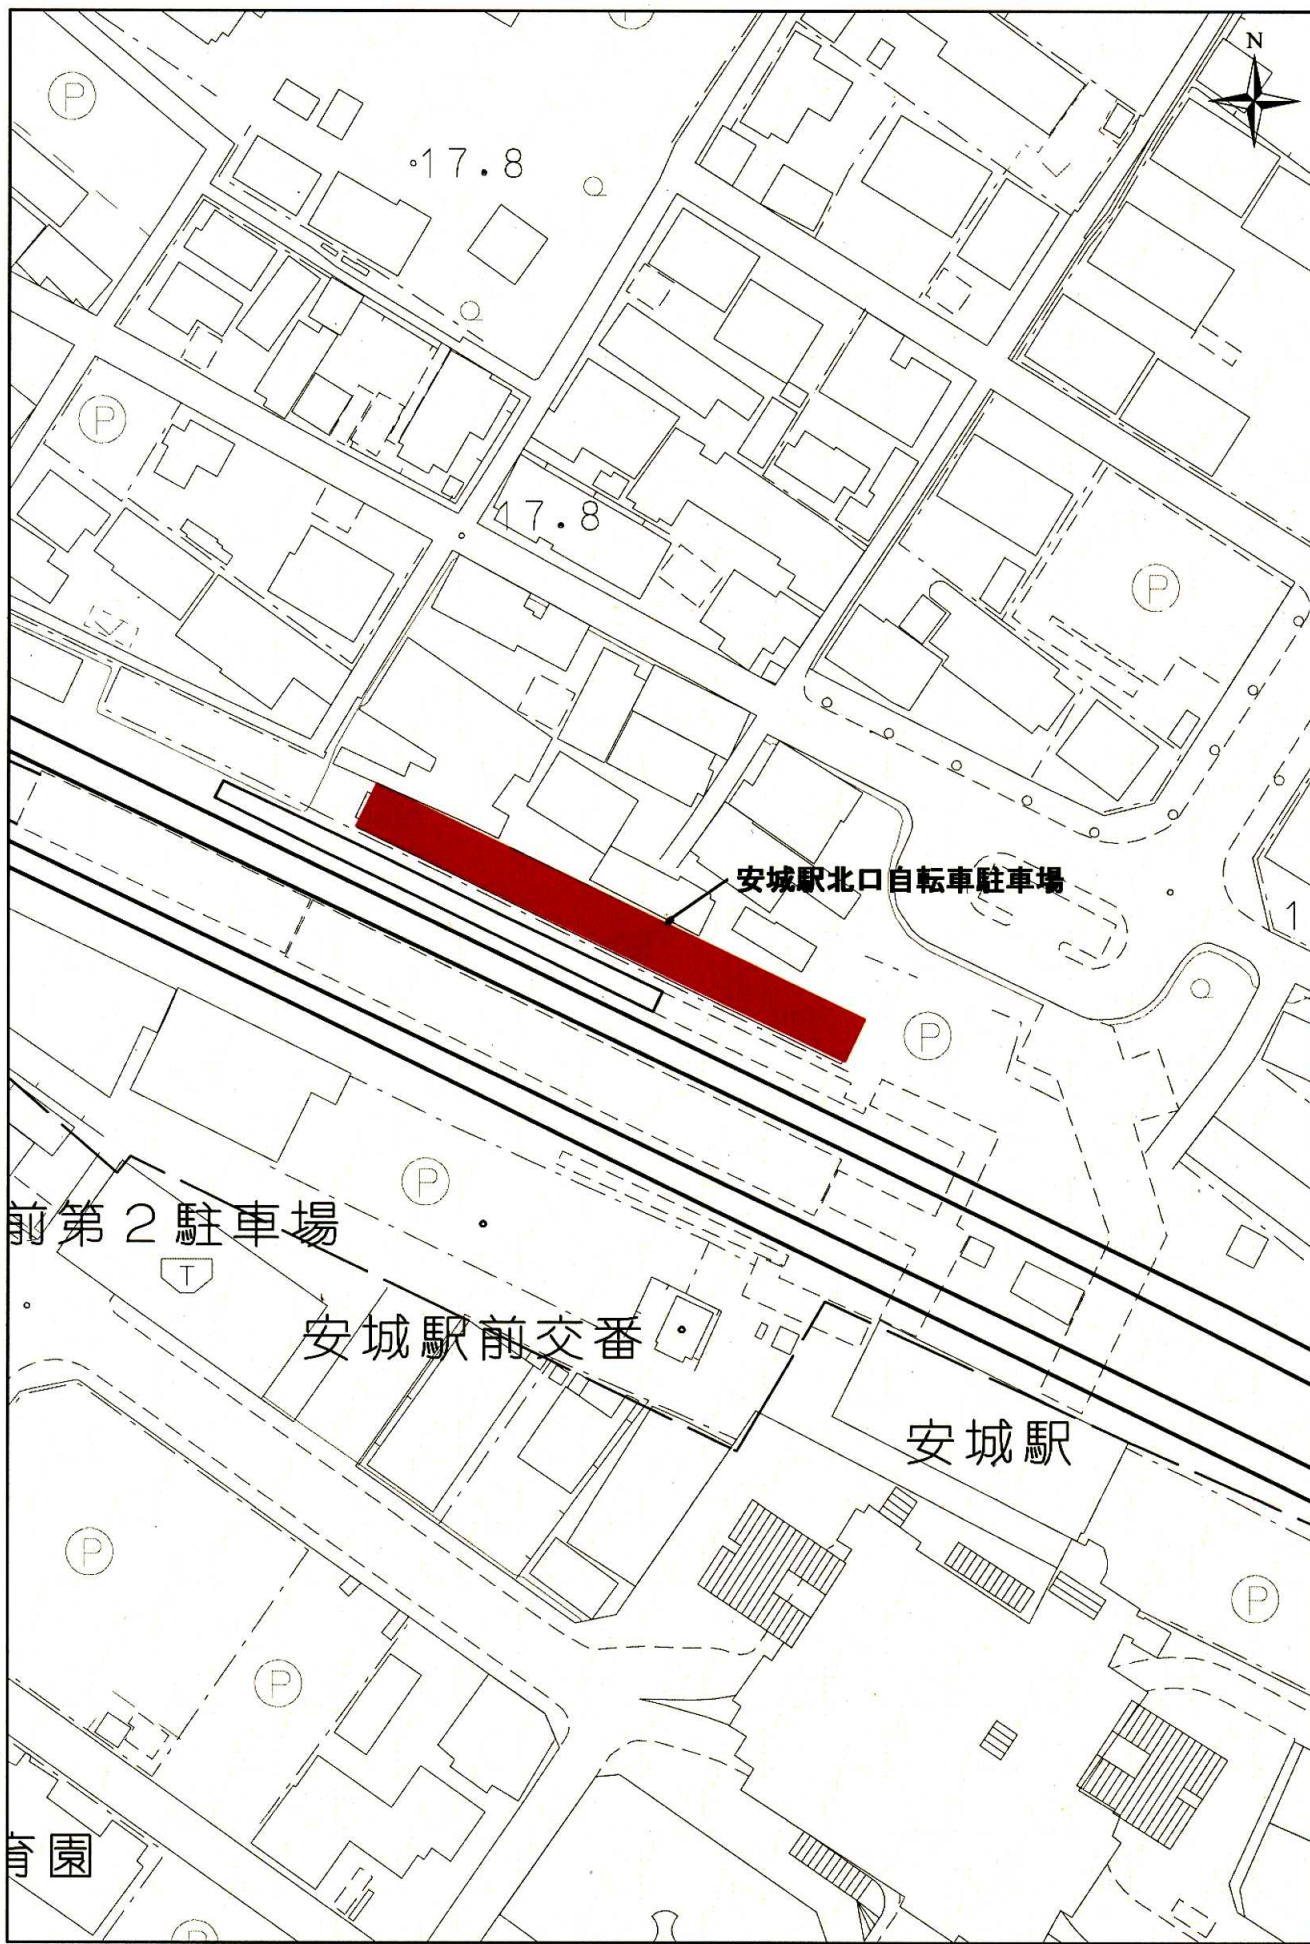

前第2駐車場

安城駅前交番

安城駅

育園

安城駅北口自転車駐車場


17.8

17.8


115,439.8

-7,391.0



1:1,000

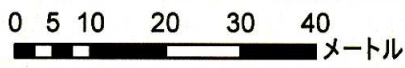


設置位置図

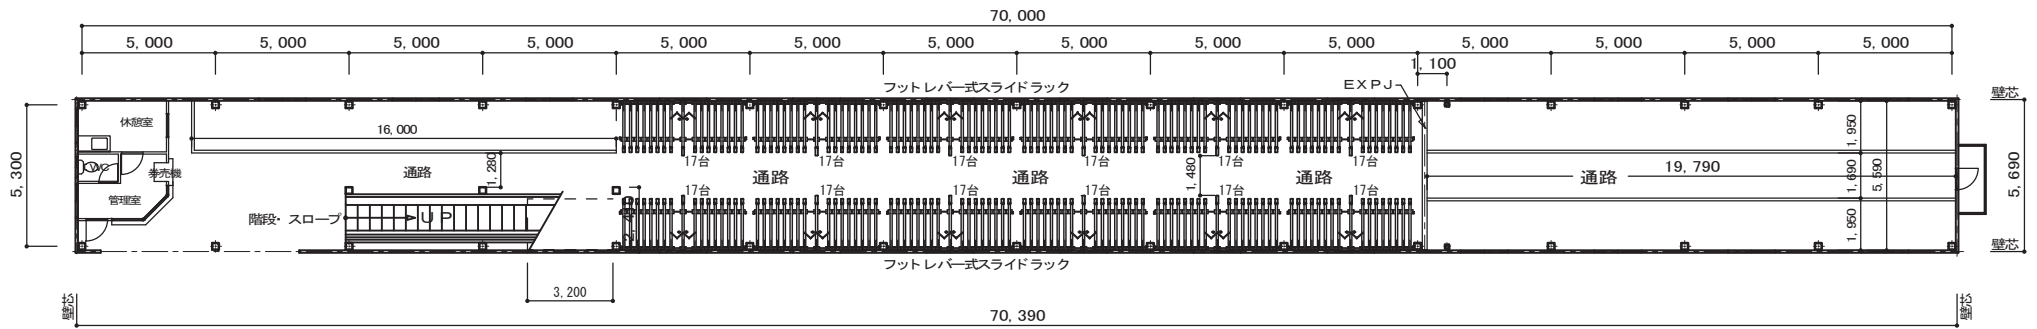

1階平面図

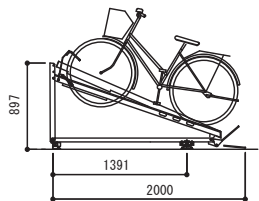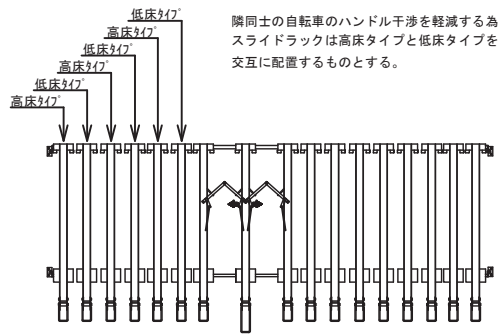

スライド式駐輪 側面図
(高床タイプ)

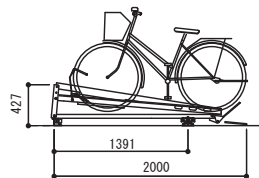

スライド式駐輪 側面図
(低床タイプ)

件名	安城駅北口自転車駐車場 フットレバー式スライドラック
縮尺	1/100