


平面図

1/500 (A1)  
1/1000 (A3)

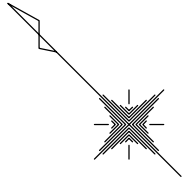


平面交差点修正設計 N=1箇所  
道路詳細修正設計 L=0.3km

平成28年度 南北歩道の一部施工済み

平成29年度 北側歩道施工予定区間（工事除外区間を除く）

平成30年度 道路工事予定あり

工事除外区間

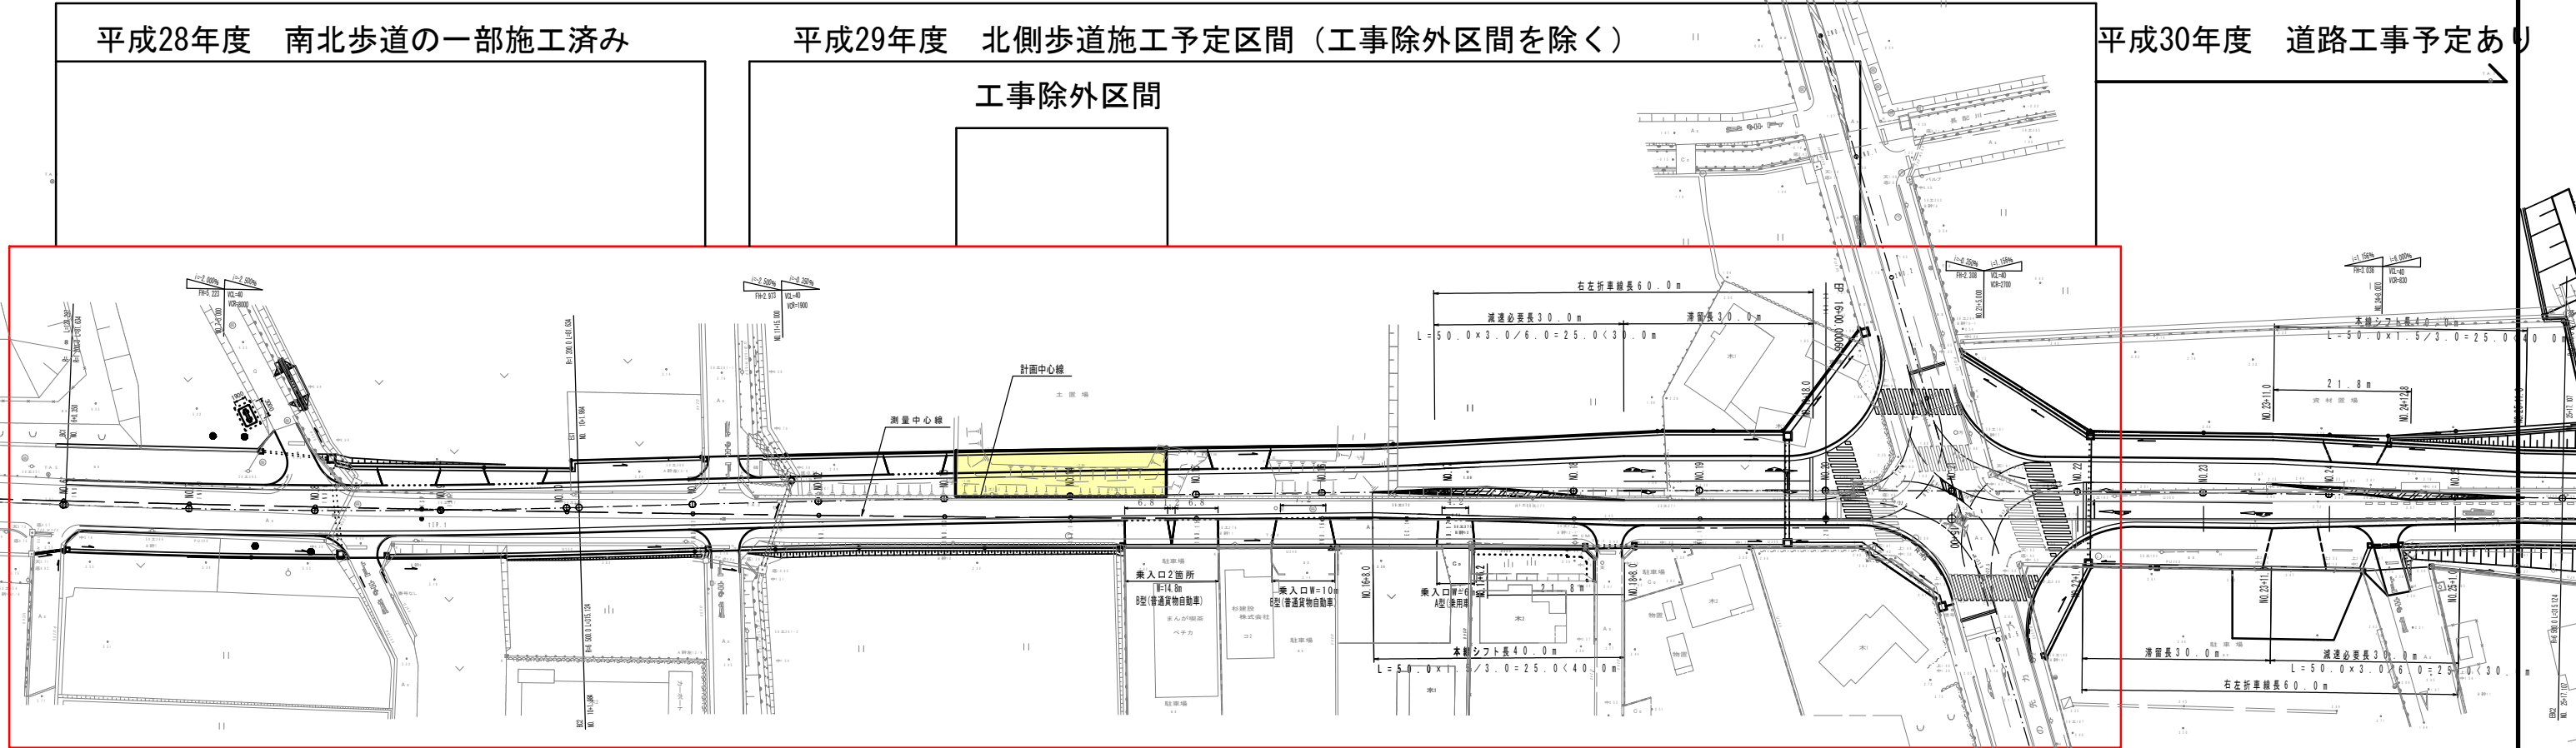

工事起点  
NO. 6

工事名	道路詳細修正設計業務委託 (東端城ヶ入線)
路線名	市道 東端城ヶ入線
施工箇所名	安城市 根崎町地内
図面の種類	平面図
縮尺	1/500 (A1)、1/1000 (A3)
図面番号	全葉の内号