

施設整備平面図

S=1/200



スイング遊具1設置 N=1基

スイング遊具2設置 N=1基

複合遊具設置 N=1基


防災倉庫

今村公園

工事名	令和4年度公園施設長寿命化遊具更新工事 (今村公園ほか) (国費)		
路線名	今村公園ほか		
工事箇所	安城市東栄町地内ほか		
種別	施設整備平面図		
縮尺	図示	図面番号	1
安城市都市整備部公園緑地課			

複合遊具詳細図 1 (参考)

平面図 S=1/50

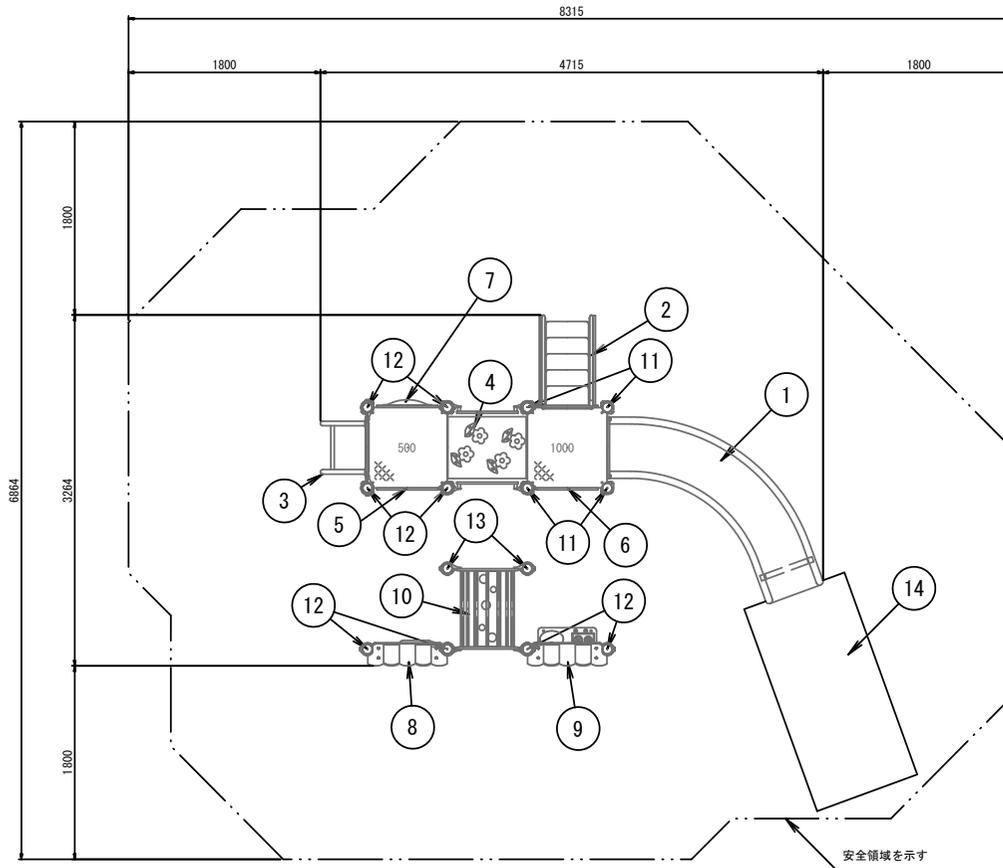

No	名称	仕様	数量
1	スライダーR1000	ポリエチレン回転成型品/ポリエチレン板 19t	1
2	階段1000	ポリエチレン板 19 t /25t/スチール	1
3	アーチクライマー500SP	φ42.7×3.5/φ34×3.2/φ27.2×2.8	1
4	ブリッジ	ポリエチレン板 19t/φ42.7×3.5	1
5	窓パネル	ポリエチレン板 19 t	1
6	フェンスパネル	ポリエチレン板 19 t	1
7	ふしぎながみパネル	ポリエチレン板 19 t	1
8	ショップパネル	ポリエチレン板 19 t	1
9	キッチンパネル	ポリエチレン板 19 t	1
10	トンネル750SP	ポリエチレン板19t/φ21.7×2.8/φ42.7×3.5	1
11	2600ポストC	アルミ押出材 φ89.1×3	4
12	2100ポストC	アルミ押出材 φ89.1×3	8
13	1500ポストC	アルミ押出材 φ89.1×3	2
14	安全マット (単費)	t=50	3
-	四角デッキ	編鋼板 2.3t	2

鋼材は、電気亜鉛メッキ処理の上、ポリエステル樹脂粉体塗装仕上げとする。(ポストを除く)
 ポストは、アルミ押出材としポリエステル樹脂粉体塗装仕上げとする。
 プラスチックの部品は、ポリエチレン回転成型品およびポリエチレン板とする。
 プラスチックの部品の外形寸法は、設計値と異なる場合があります。


本製品は、遊具の安全に関する規程JFPA-SP-S:2014適合製品とする。
 本製品は、(一社)日本公園施設業協会賠償責任保険加入製品とする。
 本製品は、ISO9001認証取得企業製品とする。
 本製品は、(株)中村製作所TB-20003同等品以上とする。
 本遊具の対象年齢は、3~6才とする。

今村公園


工事名	令和4年度公園施設長寿命化遊具更新工事 (今村公園ほか) (国費)		
路線名	今村公園ほか		
工事箇所	安城市東栄町地内ほか		
種別	複合遊具詳細図 1 (参考)		
縮尺	図示	図面番号	2
安城市都市整備部公園緑地課			

複合遊具詳細図 2 (参考)


C視立面図 S=1/50

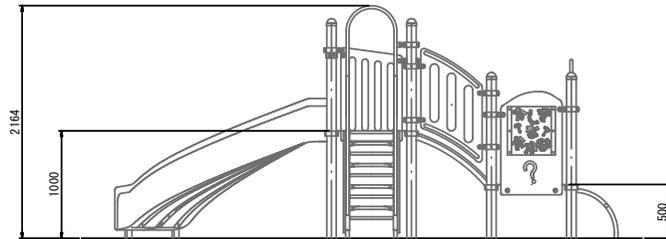


D視立面図 S=1/50

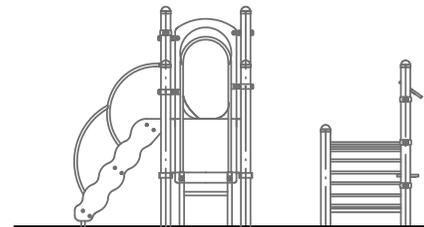

A視立面図 S=1/50

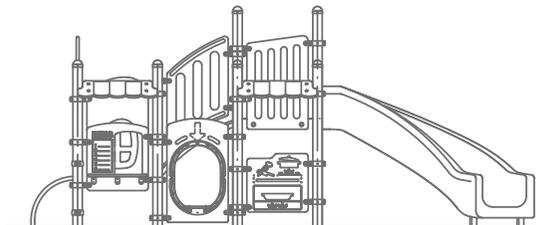

B視立面図 S=1/50

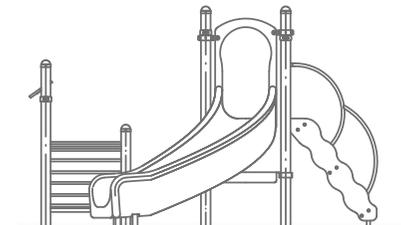


今村公園


工事名	令和4年度公園施設長寿命化遊具更新工事 (今村公園ほか) (国費)		
路線名	今村公園ほか		
工事箇所	安城市東栄町地内ほか		
種別	複合遊具詳細図 2 (参考)		
縮尺	図示	図面番号	3
安城市都市整備部公園緑地課			

複合遊具詳細図3 (参考)

基礎伏図 S=1/50

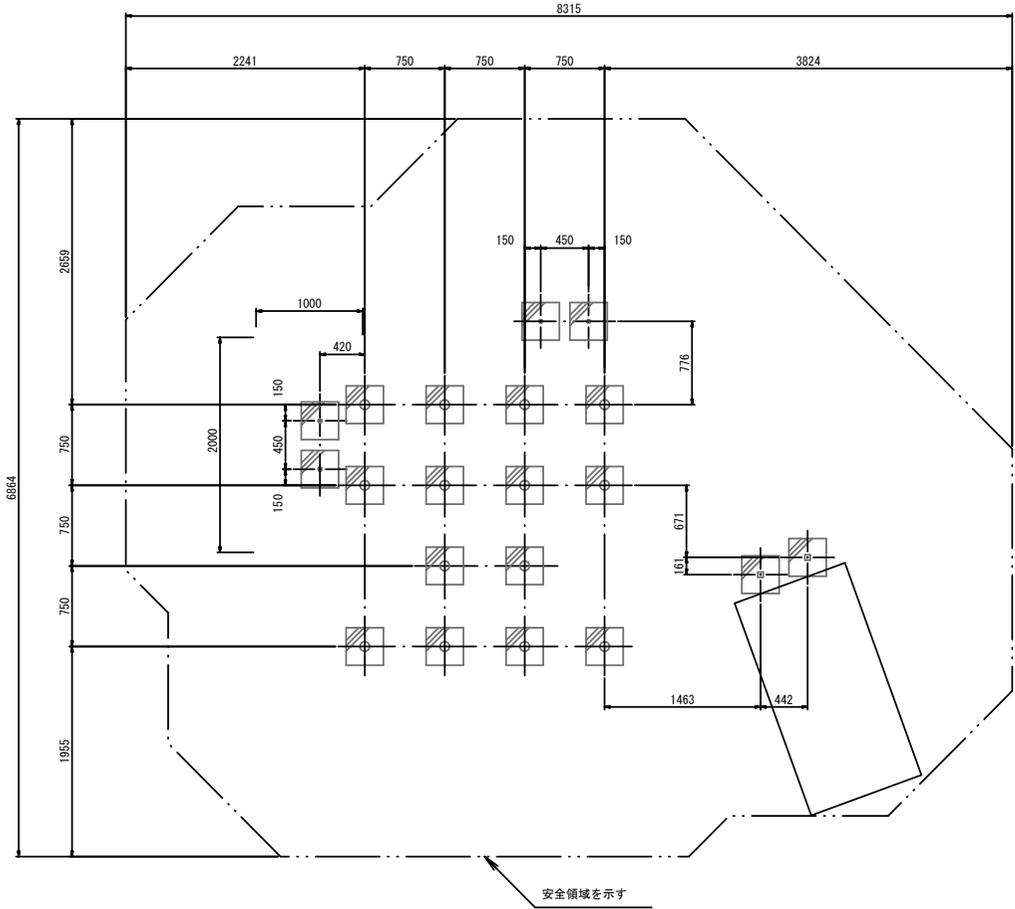


基礎標準断面詳細図 S=1/20

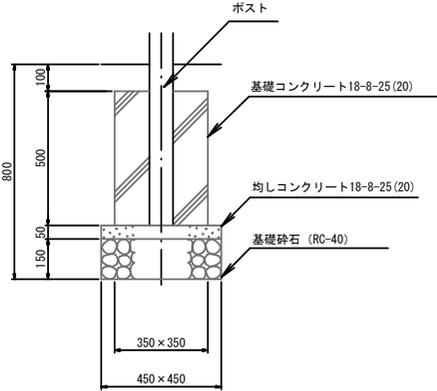


今村公園

工事名	令和4年度公園施設長寿命化遊具更新工事 (今村公園ほか) (国費)		
路線名	今村公園ほか		
工事箇所	安城市東栄町地内ほか		
種別	複合遊具詳細図3 (参考)		
縮尺	図示	図面番号	4
安城市都市整備部公園緑地課			


スイング遊具 1 詳細図 (参考)

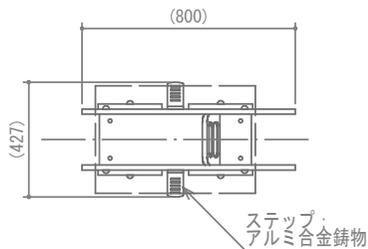


平面図 S=1/20

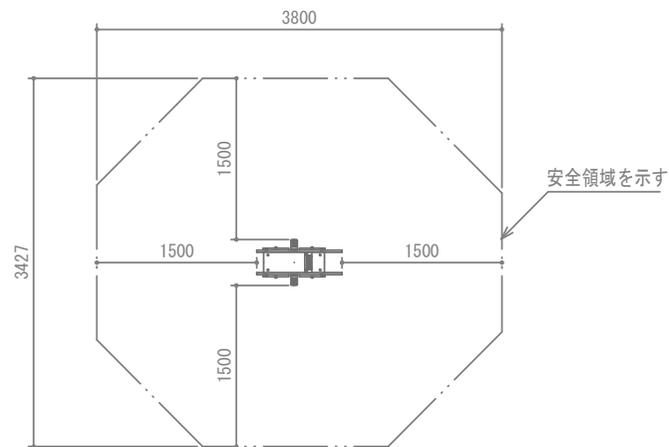

安全領域 S=1/50

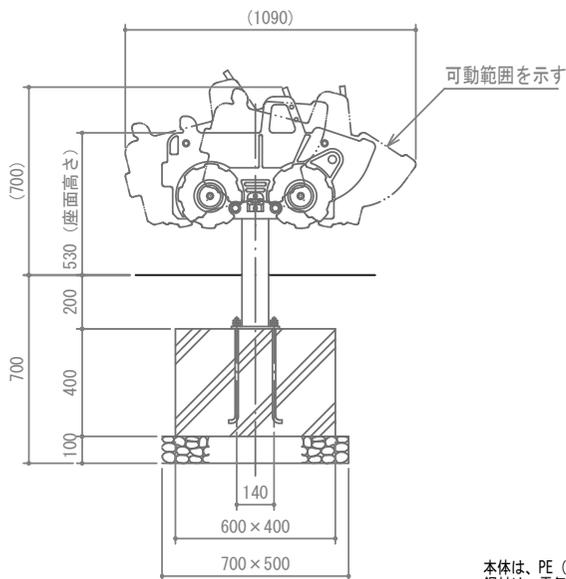

立面図 S=1/20

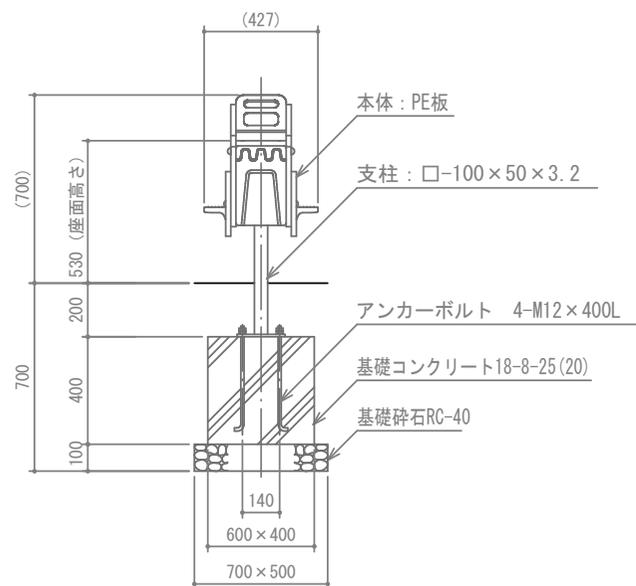


側面図 S=1/20

本体は、PE (ポリエチレン) 板とする。
 鋼材は、電気亜鉛メッキ処理とし、見えかき部のみ
 ポリエステル樹脂粉末塗装 (タン) 仕上げとする。(支柱を除く)
 支柱は、溶融亜鉛メッキ処理とする。
 アルミ合金鑄物は、AC3Aとし、
 アクリル樹脂塗料焼付塗装 (ペールグレー) 仕上げとする。
 本製品は、遊具の安全に関する規程JPFA-SP-S:2014適合製品とする。
 本製品は、(一社)日本公園施設業協会賠償責任保険加入製品とする。
 本製品は、ISO9001認証取得企業製品とする。
 本製品は、(株)中村製作所NRI-WR同等品以上とする。
 本製品の利用対象年齢は、3~6才とする。


今村公園

工事名	令和4年度公園施設長寿命化遊具更新工事 (今村公園ほか) (国費)		
路線名	今村公園ほか		
工事箇所	安城市東栄町地内ほか		
種別	スイング遊具1詳細図 (参考)		
縮尺	図示	図面番号	5
安城市都市整備部公園緑地課			


スイング遊具2 詳細図 (参考)

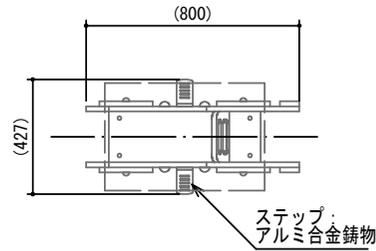


平面図 S=1/20

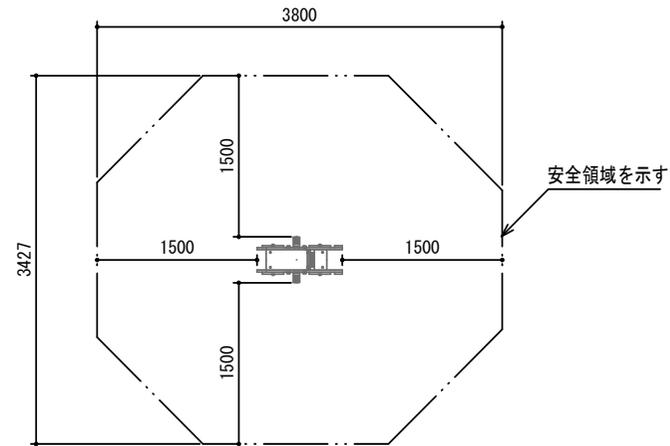

安全領域 S=1/50

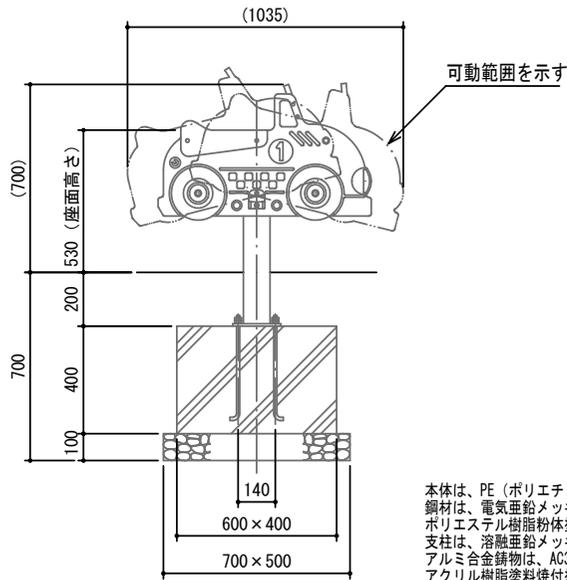

立面図 S=1/20

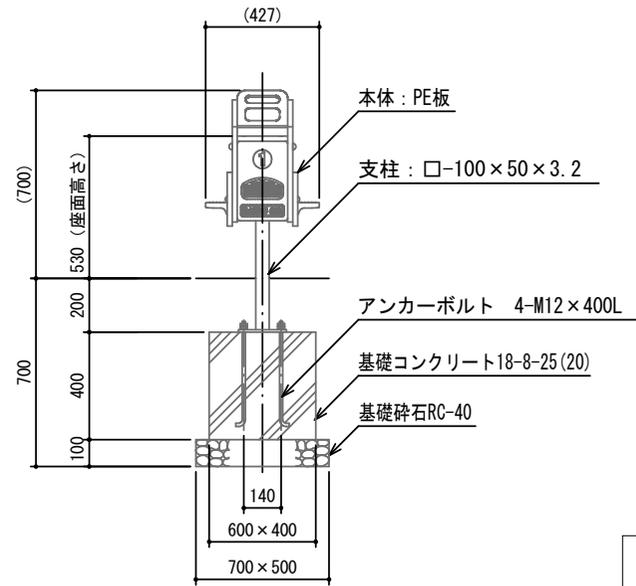


側面図 S=1/20

本体は、PE（ポリエチレン）板とする。
 鋼材は、電気亜鉛メッキ処理とし、見えかきり部のみ
 ポリエステル樹脂粉末塗装（タン）仕上げとする。（支柱を除く）
 支柱は、溶融亜鉛メッキ処理とする。
 アルミ合金鋳物は、AC3Aとし、
 アクリル樹脂塗料焼付塗装（ペールグレー）仕上げとする。
 本製品は、遊具の安全に関する標準JPFA-SP-S:2014適合製品とする。
 本製品は、(一社)日本公園施設業協会賠償責任保険加入製品とする。
 本製品は、ISO9001認証取得企業製品とする。
 本製品は、(株)中村製作所NRI-RC同等品以上とする。
 本製品の利用対象年齢は、3~6才とする。

今村公園

工事名	令和4年度公園施設長寿命化遊具更新工事 (今村公園ほか) (国費)		
路線名	今村公園ほか		
工事箇所	安城市東栄町地内ほか		
種別	スイング遊具2 詳細図 (参考)		
縮尺	図示	図面番号	6
安城市都市整備部公園緑地課			

施設整備平面図
S=1/400

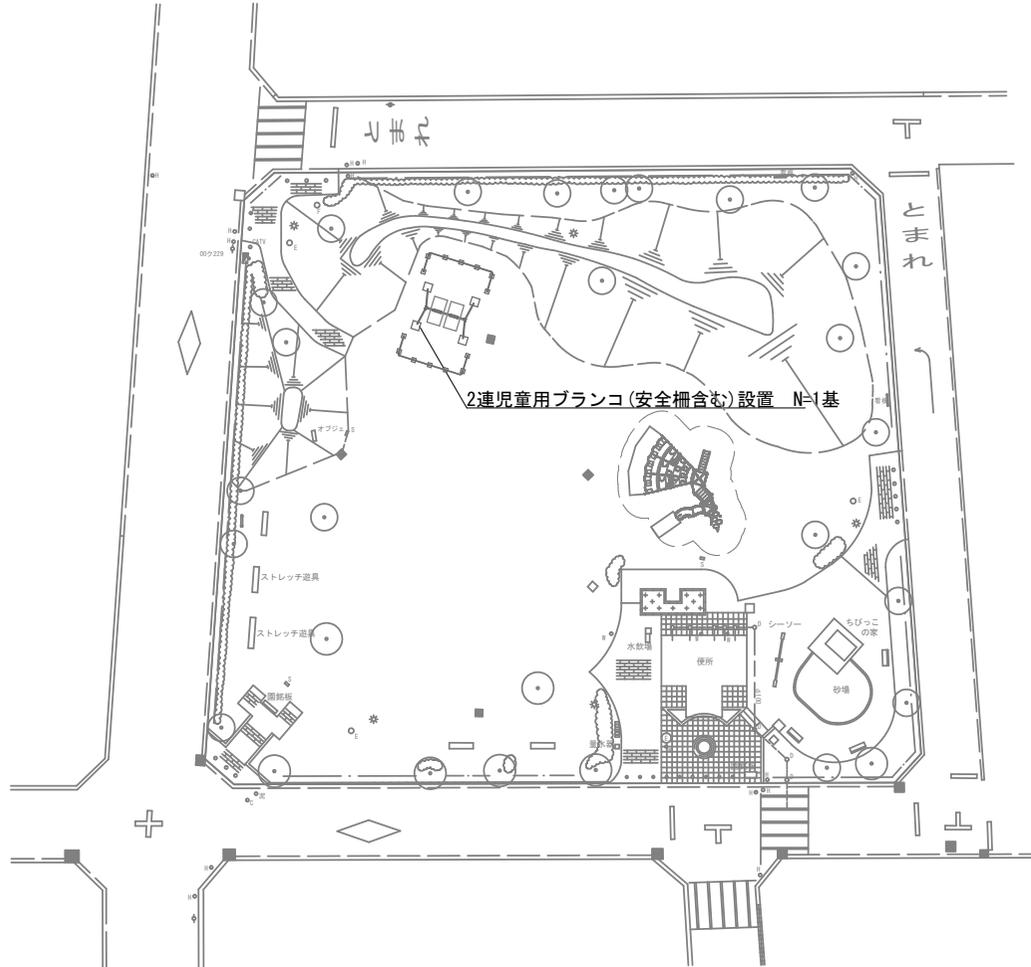


曙公園

工事名	令和4年度公園施設長寿命化遊具更新工事 (今村公園ほか) (国費)		
路線名	今村公園ほか		
工事箇所	安城市東栄町地内ほか		
種別	施設整備平面図		
縮尺	図示	図面番号	7
安城市都市整備部公園緑地課			

2連児童用ブランコ詳細図 (参考)


配置平面図

S=1/50

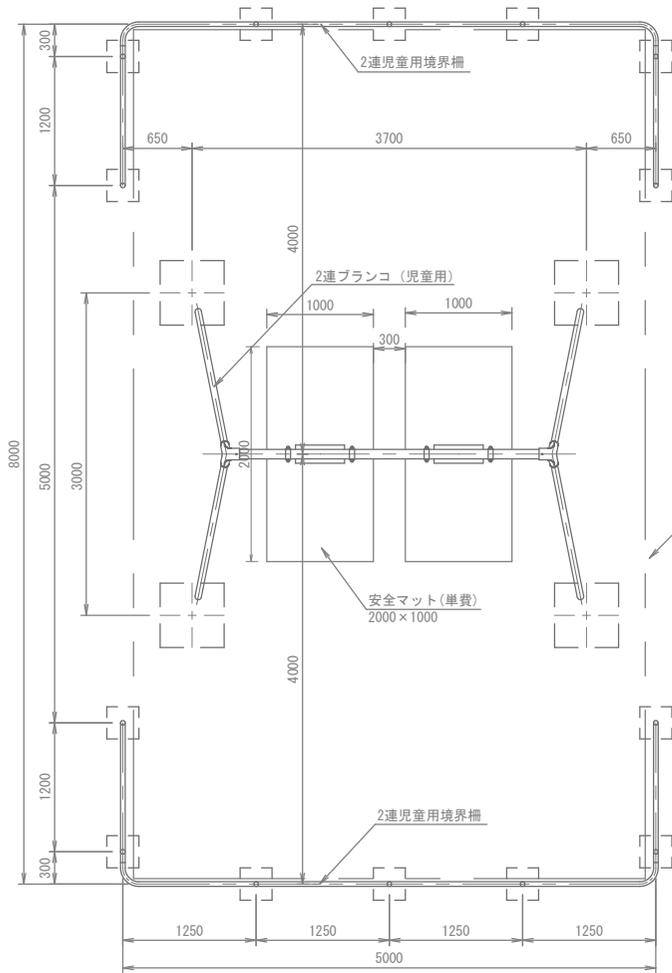


立面図

S=1/50

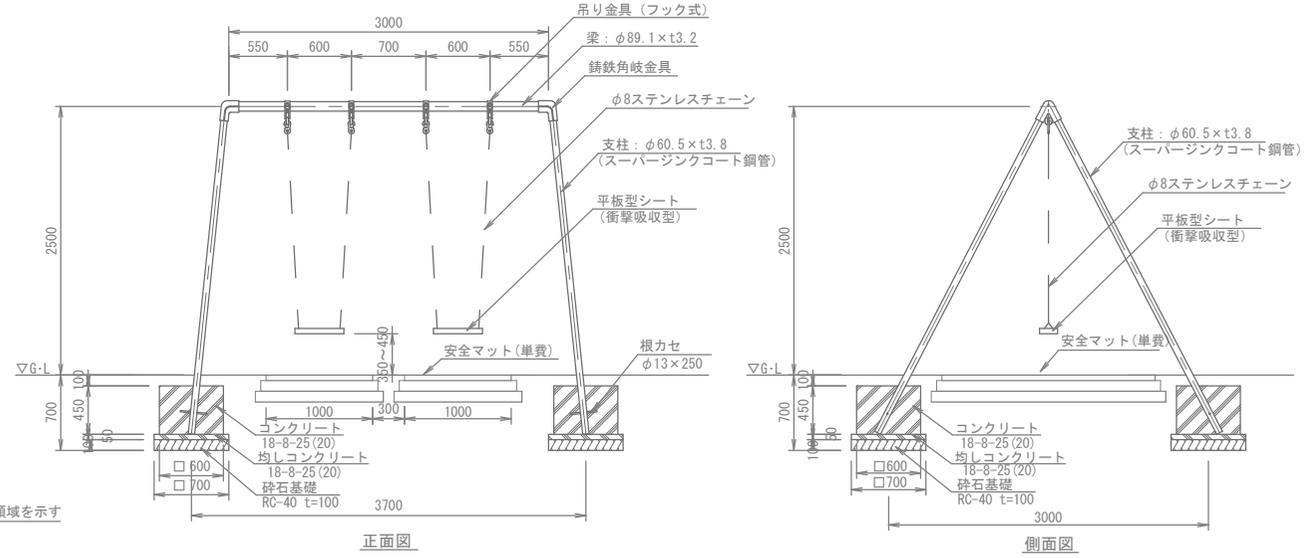

2連児童用境界柵

S=1/30

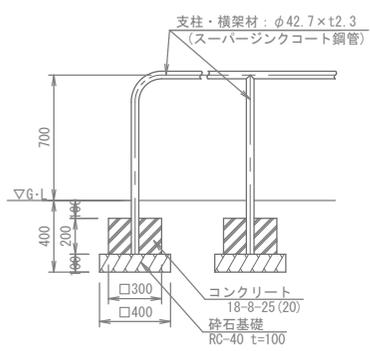

- <ブランコ特記事項>
- ・ 継ぎ手金具はダクタイル鋳鉄 (FCD450) とする。
 - ・ 鋳物類はウレタン樹脂塗装仕上げとする。
 - ・ 支柱 (φ60.5) は、スーパージंकコート鋼管 (溶融亜鉛メッキの上、トップコート処理) とし、ウレタン樹脂塗装仕上げとする。(根カセを除く)
 - ・ 梁材 (φ89.1) は電気亜鉛メッキ処理とし、ウレタン樹脂塗装仕上げとする。
 - ・ 設置する上で、安全領域を確保する事とする。
 - ・ 着座部底面の最下点から着地面までの間隔は、350mm以上を基準とし、+100mmまでは許容範囲とする。
 - ・ 内田工業 (株) (AM-1223) 同等品以上とする。

- <境界柵 特記事項>
- ・ 指示無き鋼材は、スーパージंकコート鋼管 (溶融亜鉛メッキ+トップコート処理) とし、ウレタン樹脂塗装仕上げとする。
 - ・ 溶接部は、高濃度亜鉛末塗布処理とする。
 - ・ 内田工業 (株) (AM-1224a) 同等品以上とする。

- <共通 特記事項>
- ・ 本製品は、(一社)日本公園施設業協会 SPLマーク表示認定企業の製造製品とする。
 - ・ 本製品は、生産物賠償責任保険製品とする。


※ブランコ対象年齢：6~12才

曙公園

工事名	令和4年度公園施設長寿命化遊具更新工事 (今村公園ほか) (国費)		
路線名	今村公園ほか		
工事箇所	安城市東栄町地内ほか		
種別	2連児童用ブランコ詳細図 (参考)		
縮尺	図示	図面番号	8
安城市都市整備部公園緑地課			

施設整備平面図





S=1/300

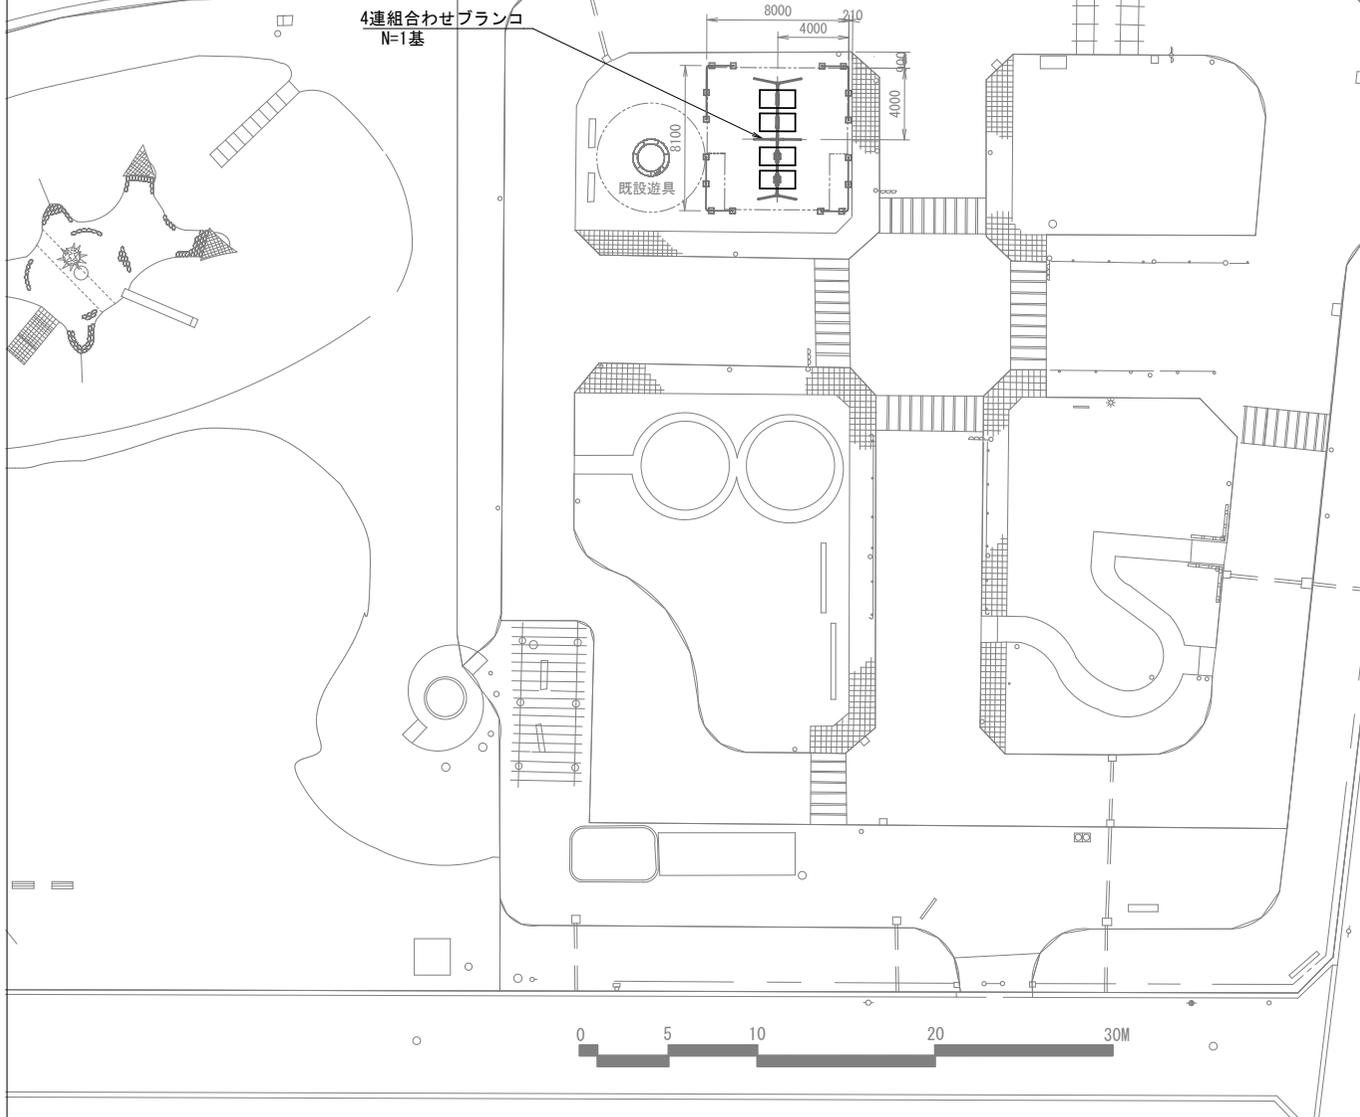

錦公園

工事名	令和4年度公園施設長寿命化遊具更新工事 (今村公園ほか) (国費)		
路線名	今村公園ほか		
工事箇所	安城市東栄町地内ほか		
種別	施設整備平面図		
縮尺	図示	図面番号	9
安城市都市整備部公園緑地課			

4連組合せブランコ詳細図(参考)

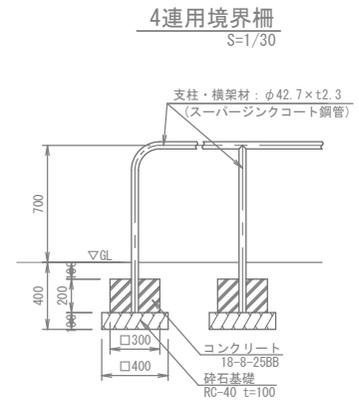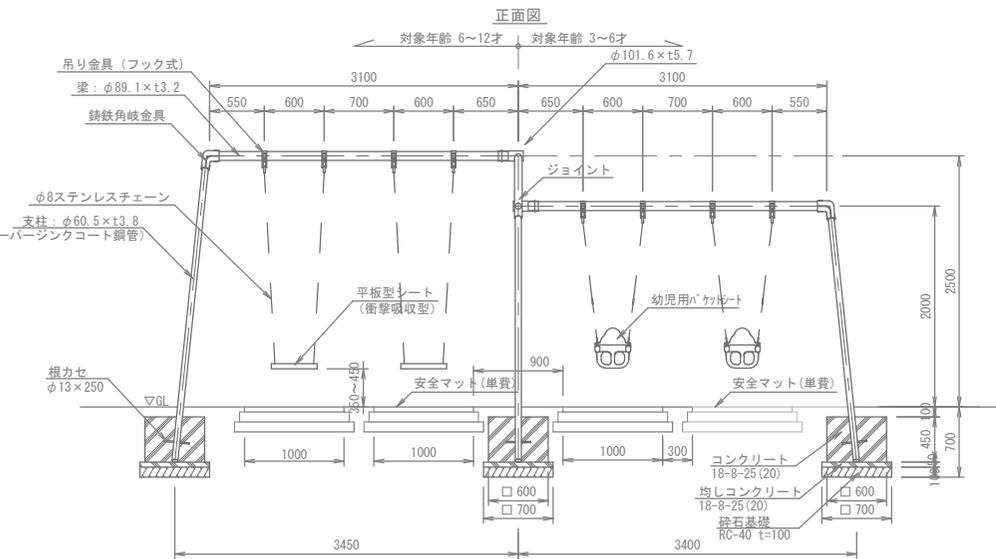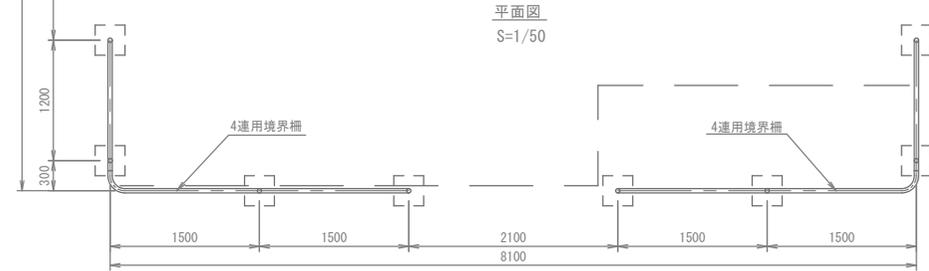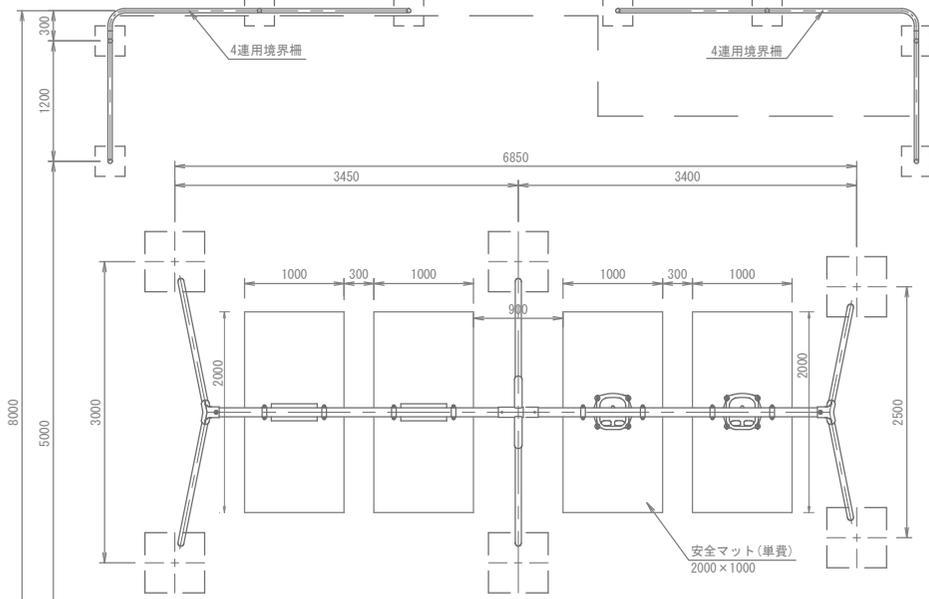


<ブランコ特記事項>

- ・ 継ぎ手金具はダクタイル鑄鉄 (FCD450) とする。
 - ・ 鍍物類はウレタン樹脂塗装仕上げとする。
 - ・ 支柱 (φ60.5) は、スーパージンクコート鋼管 (溶融亜鉛メッキの上、トップコート処理) とし、ウレタン樹脂塗装仕上げとする。(根力セを除く)
 - ・ 梁材 (φ89.1) は電気亜鉛メッキ処理とし、ウレタン樹脂塗装仕上げとする。
 - ・ 設置する上で、安全領域を確保する事とする。
 - ・ 着座部底面の最下点から着地面までの間隔は、350mm以上を基準とし、+100mmまでは許容範囲とする。
 - ・ 本製品は、(一社)日本公園施設業協会 SPLマーク表示認定企業の製造製品とする。
 - ・ 本製品は、生産物賠償責任保険製品とする。
 - ・ 内田工業(株) (AM-1521) 同等品以上とする。
- ※ブランコ対象年齢：平板部・6~12才、バケットシート部・3~6才

<境界柵 特記事項>

- ・ 指示無き鋼材は、スーパージンクコート鋼管 (溶融亜鉛メッキ+トップコート処理) とし、ウレタン樹脂塗装仕上げとする。
- ・ 溶接部は、高濃度亜鉛末塗布処理とする。
- ・ 本製品は、(一社)日本公園施設業協会 SPLマーク表示認定企業の製造製品とする。
- ・ 本製品は、生産物賠償責任保険製品とする。
- ・ 内田工業(株) (AM-1522a) 同等品以上とする。

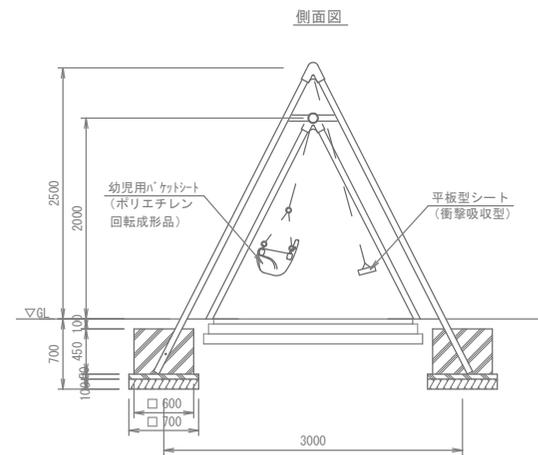

錦公園

工事名	令和4年度公園施設長寿命化遊具更新工事 (今村公園ほか) (国費)
路線名	今村公園ほか
工事箇所	安城市東栄町地内ほか
種別	4連組合せブランコ詳細図(参考)
縮尺	図示 図面番号 1 0
安城市都市整備部公園緑地課	

施設撤去平面図

S=1/200



スイング遊具1撤去 N=1基

スイング遊具2撤去 N=1基

複合遊具撤去 N=1基


防災倉庫

今村公園

工事名	令和4年度公園施設長寿命化遊具更新工事 (今村公園ほか) (国費)		
路線名	今村公園ほか		
工事箇所	安城市東栄町地内ほか		
種別	施設撤去平面図		
縮尺	図示	図面番号	1 1
安城市都市整備部公園緑地課			


複合遊具撤去詳細図 1 (参考)

平面図 S=1:50

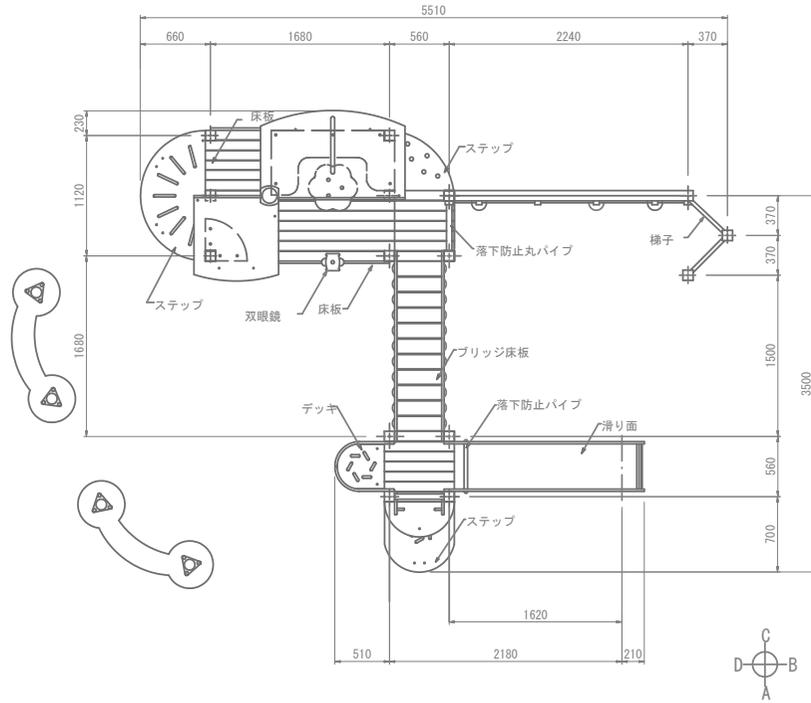


※複合遊具（幼児用）鋼材重量：581.6kg

基礎伏図 S=1:50

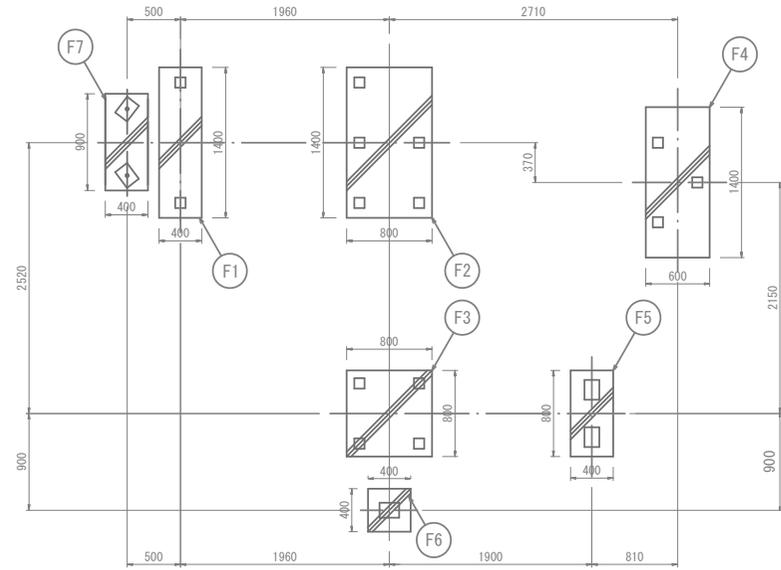

基礎共通断面リスト S=1:50

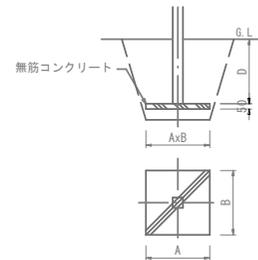


- F1 F2 F3 F4 F5 D=600
- F6 F7 D=400

今村公園


工事名	令和4年度公園施設長寿命化遊具更新工事 (今村公園) (国費)		
路線名	今村公園ほか		
工事箇所	安城市東栄町地内ほか		
種別	複合遊具撤去詳細図 1		
縮尺	図示	図面番号	1 2
安城市都市整備部公園緑地課			

複合遊具撤去詳細図 2 (参考)


A矢视图 S=1/50

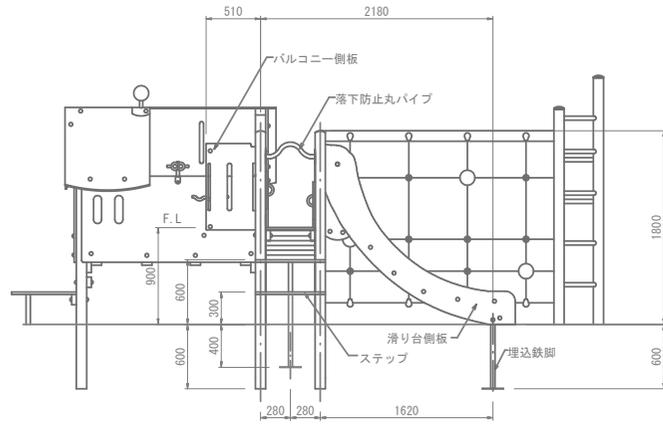


B矢视图 S=1/50

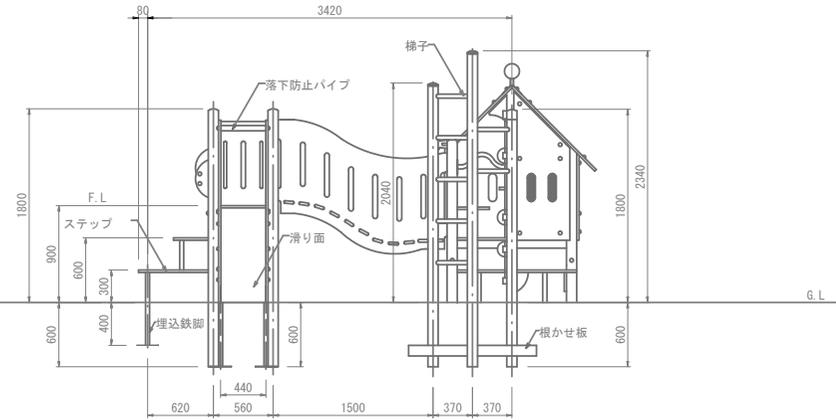

C矢视图 S=1/50

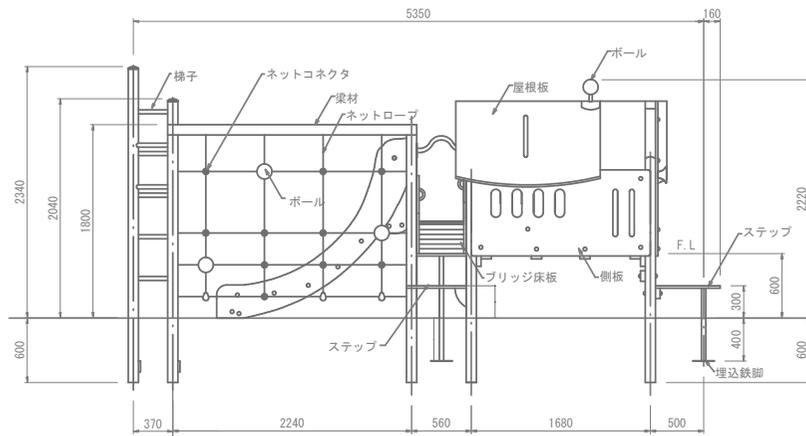

D矢视图 S=1/50

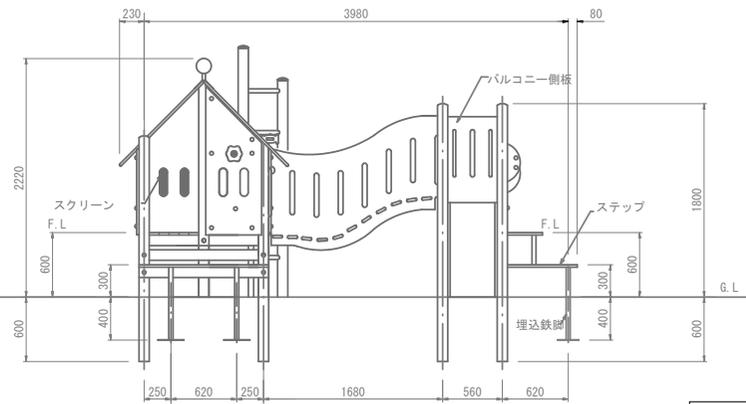


今村公園

工事名	令和4年度公園施設長寿命化遊具更新工事 (今村公園) (国費)		
路線名	今村公園ほか		
工事箇所	安城市東栄町地内ほか		
種別	複合遊具撤去詳細図 2		
縮尺	図示	図面番号	1 3
安城市都市整備部公園緑地課			

スプリング遊具撤去詳細図（参考）


スプリング遊具 1 撤去詳細図 S=1:40

※スプリング遊具鋼材重量：40.6kg

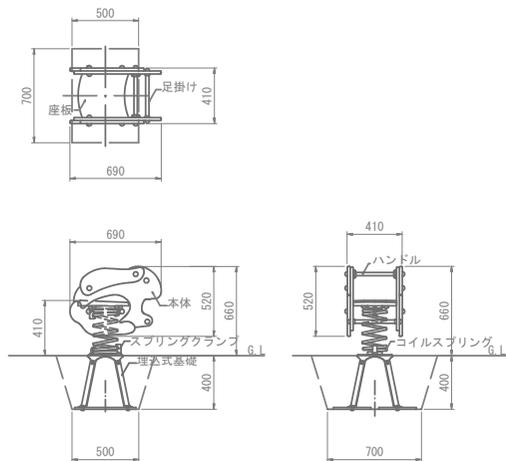

スプリング遊具 2 撤去詳細図 S=1:40


※スプリング遊具鋼材重量：37.4kg

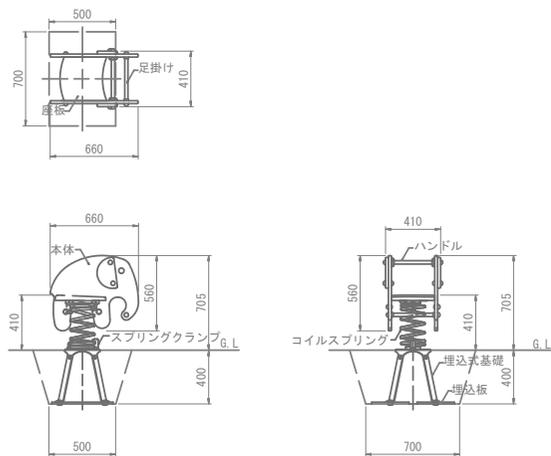

今村公園

工事名	令和4年度公園施設長寿命化遊具更新工事 (今村公園) (国費)		
路線名	今村公園ほか		
工事箇所	安城市東栄町地内ほか		
種別	スプリング遊具撤去詳細図 (参考)		
縮尺	図示	図面番号	14
安城市都市整備部公園緑地課			

施設撤去平面図
S=1/400

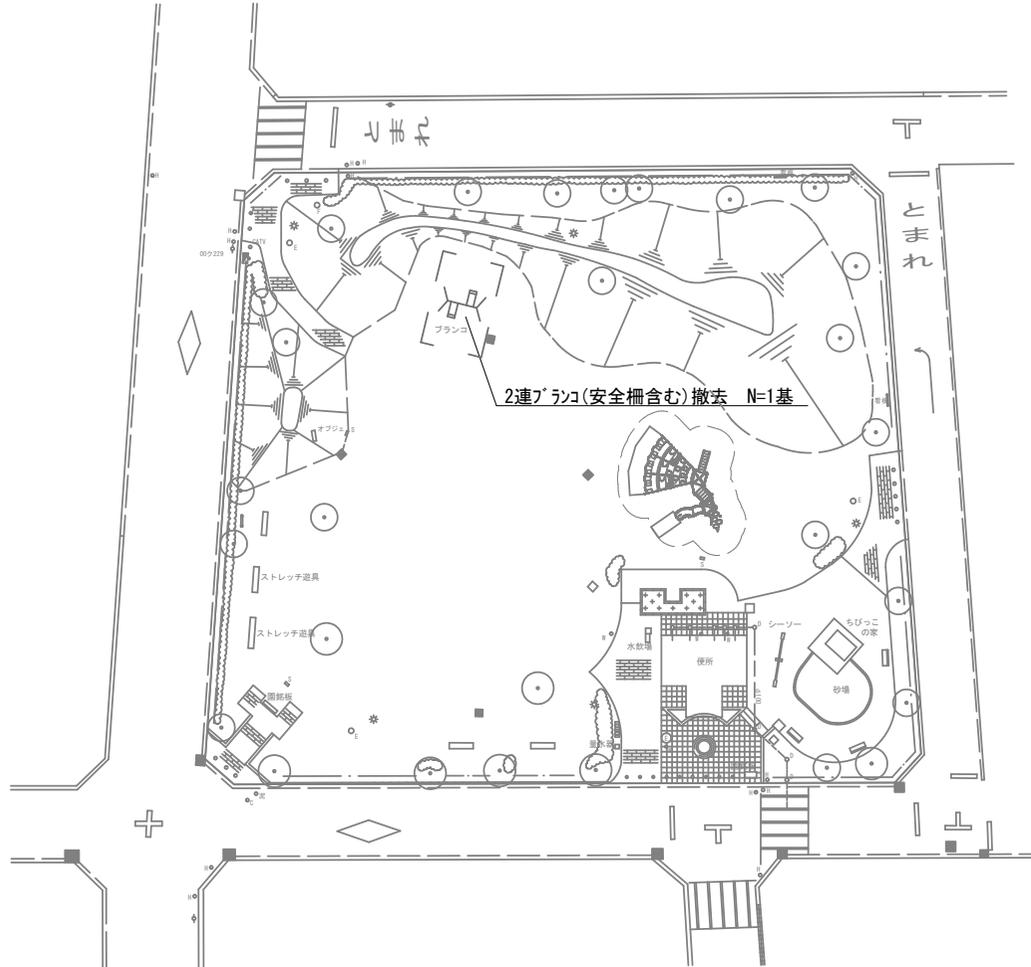


曙公園



工事名	令和4年度公園施設長寿命化遊具更新工事 (今村公園) (国費)		
路線名	今村公園ほか		
工事箇所	安城市東栄町地内ほか		
種別	施設撤去平面図		
縮尺	図示	図面番号	15
安城市都市整備部公園緑地課			

2連ブランコ撤去詳細図 (参考)


ブランコ撤去部 拡大平面図
S=1/50

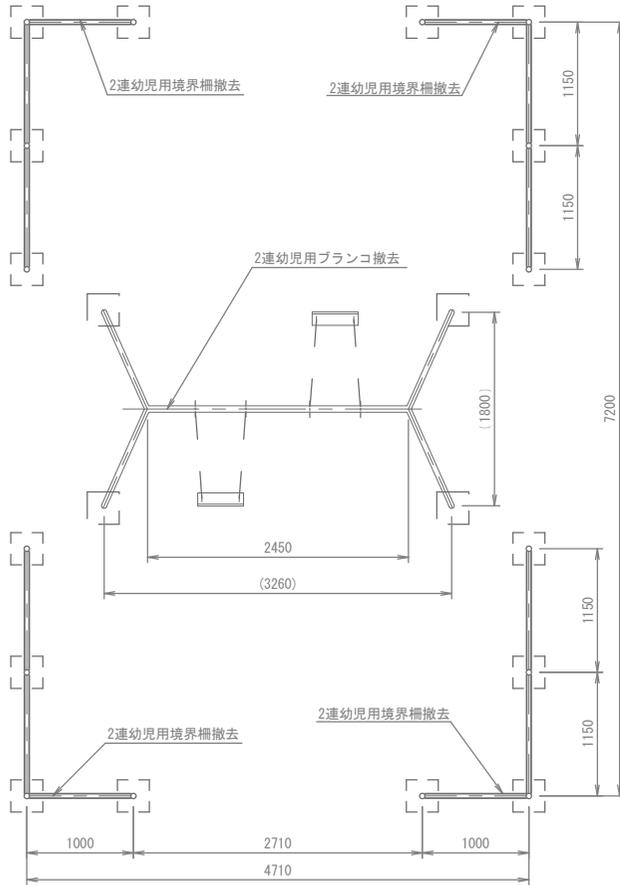

2連幼児用ブランコ撤去
S=1/50

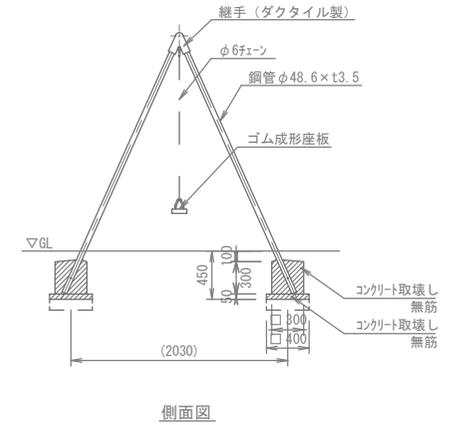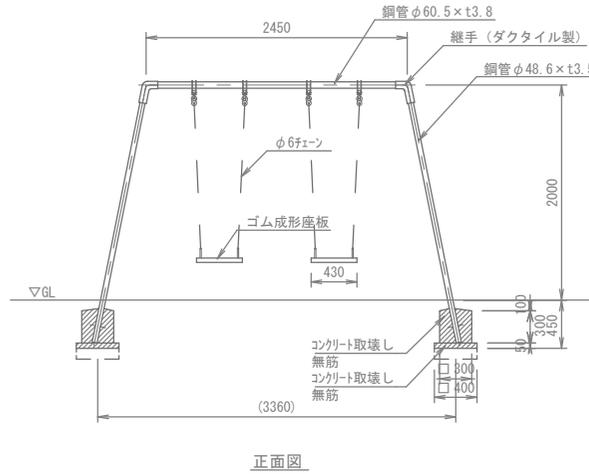

2連幼児用境界柵撤去
S=1/20

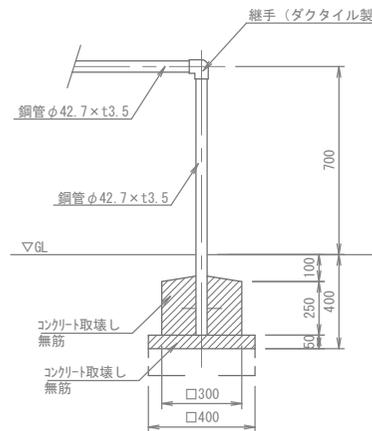


曙公園


工事名	令和4年度公園施設長寿命化遊具更新工事 (今村公園) (国費)		
路線名	今村公園ほか		
工事箇所	安城市東栄町地内ほか		
種別	2連ブランコ撤去詳細図 (参考)		
縮尺	図示	図面番号	16
安城市都市整備部公園緑地課			

施設撤去平面図

S=1/300

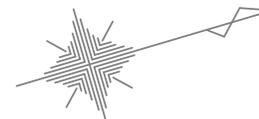

4連児童用ブランコ撤去
N=1基

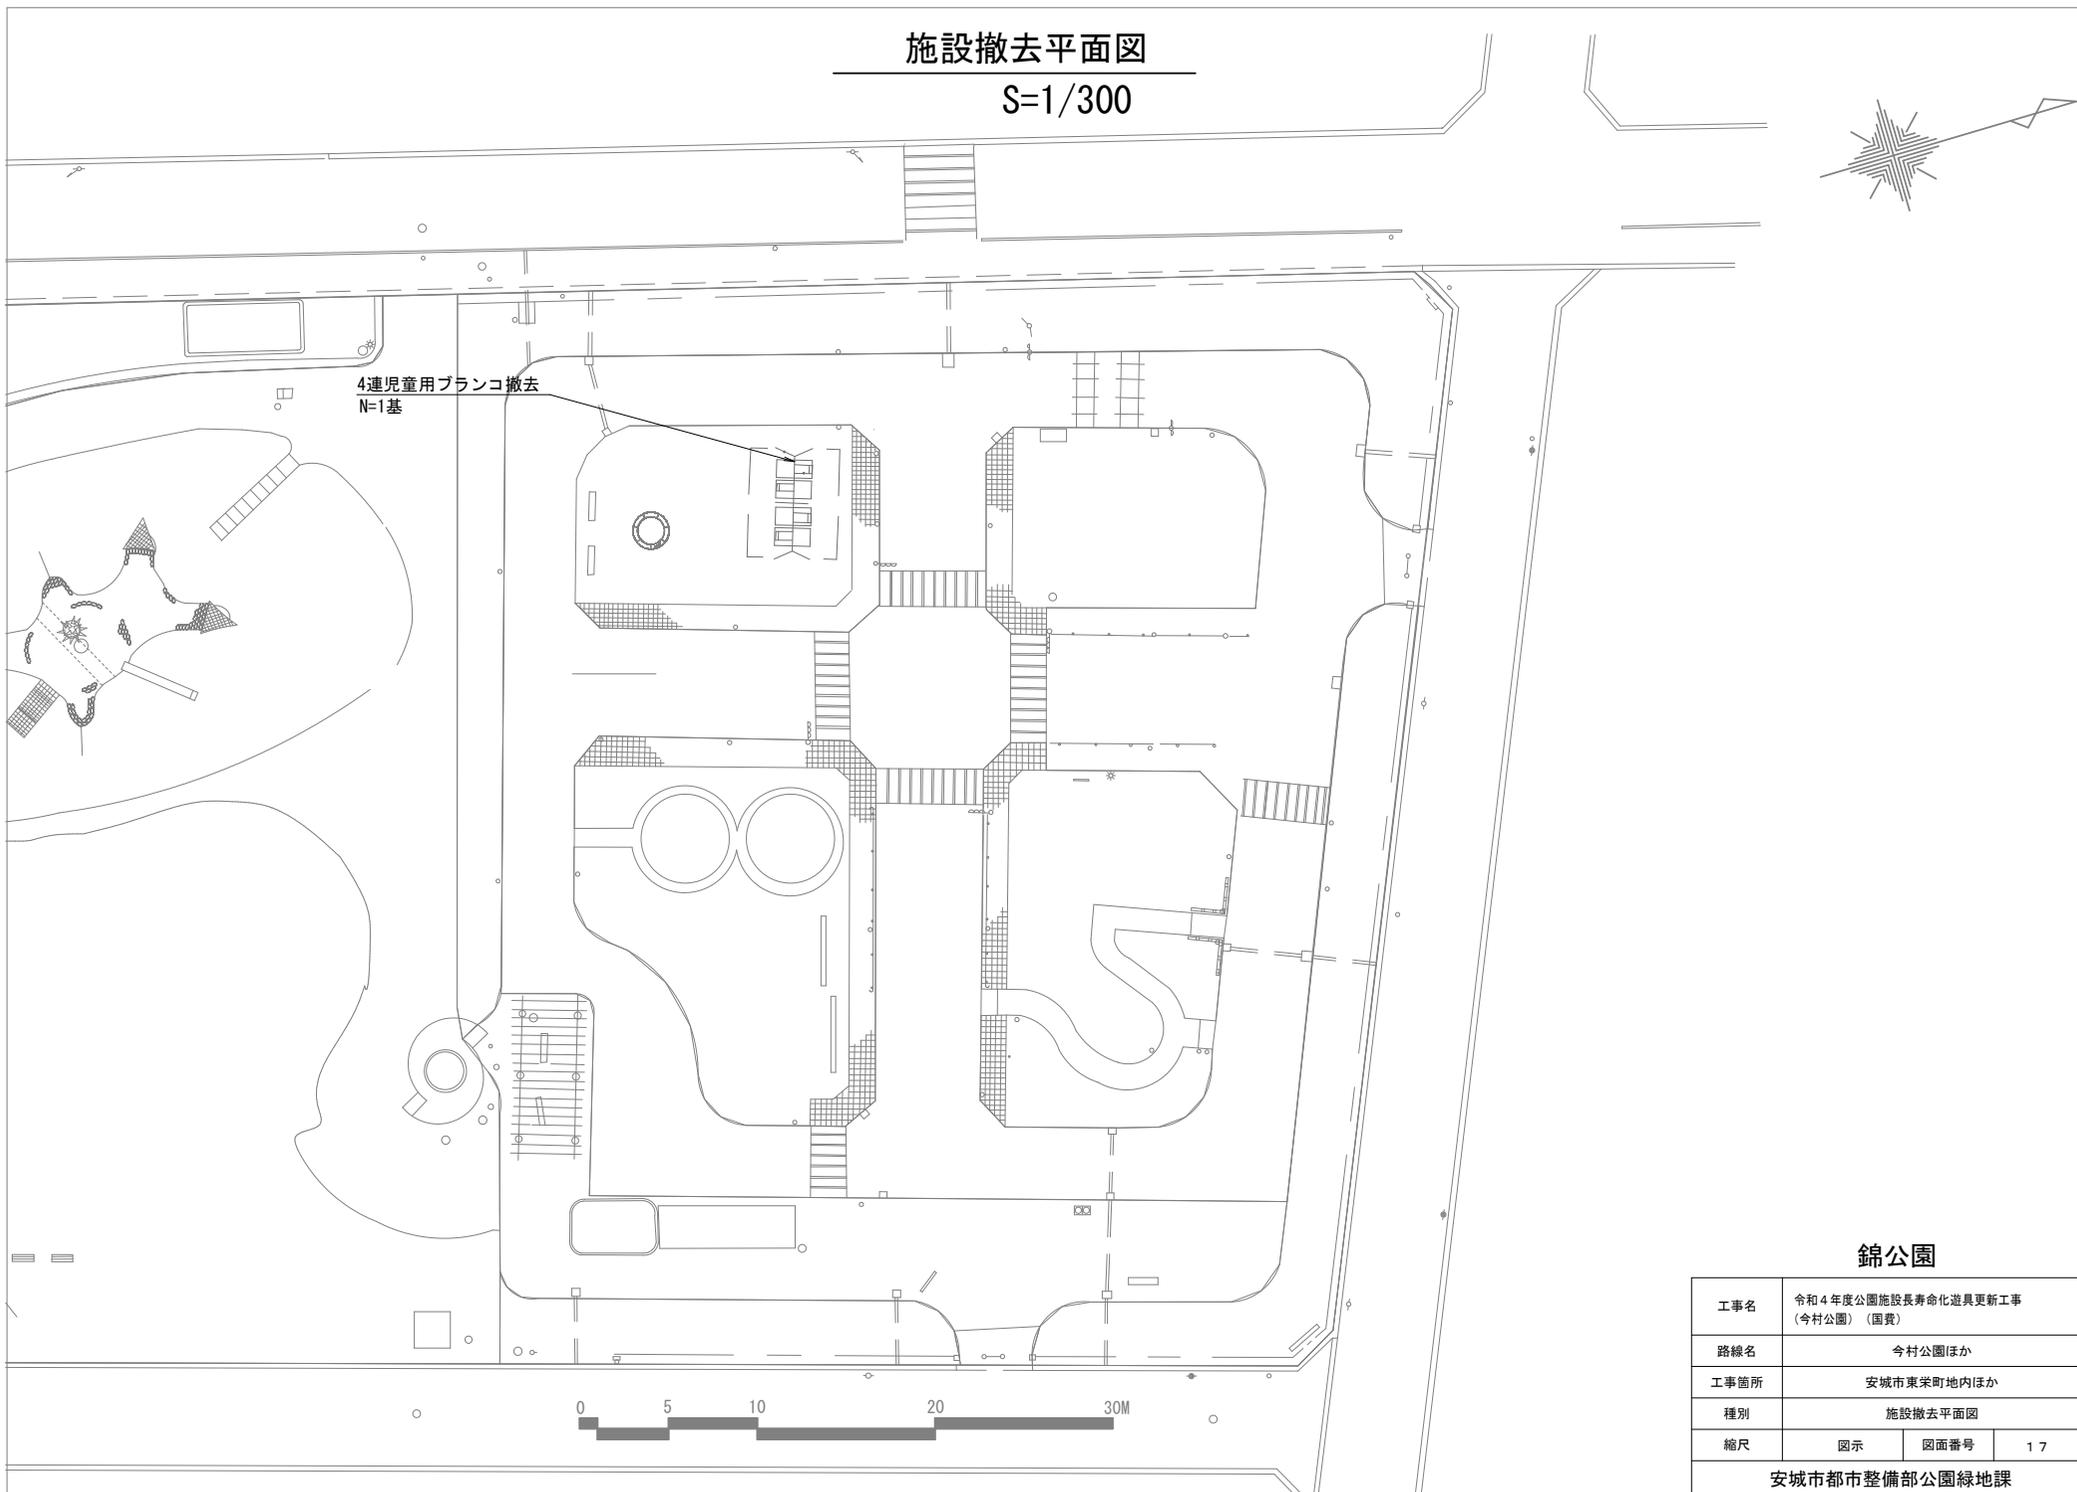


錦公園


工事名	令和4年度公園施設長寿命化遊具更新工事 (今村公園) (国費)		
路線名	今村公園ほか		
工事箇所	安城市東栄町地内ほか		
種別	施設撤去平面図		
縮尺	図示	図面番号	17
安城市都市整備部公園緑地課			

4連ブランコ撤去詳細図 (参考)



ブランコ撤去部 拡大平面図
S=1/50

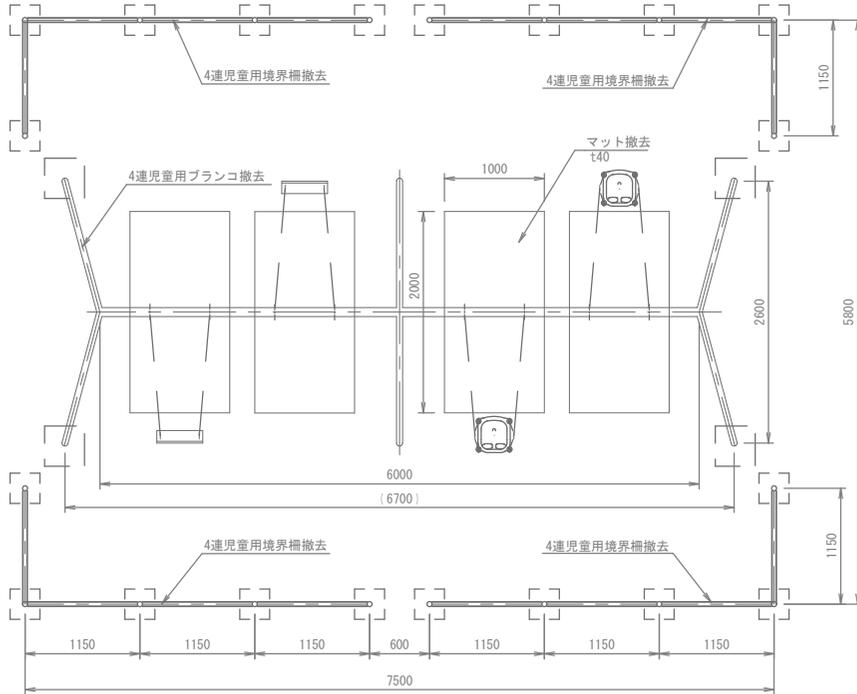

4連児童用ブランコ撤去・マット撤去
S=1/50

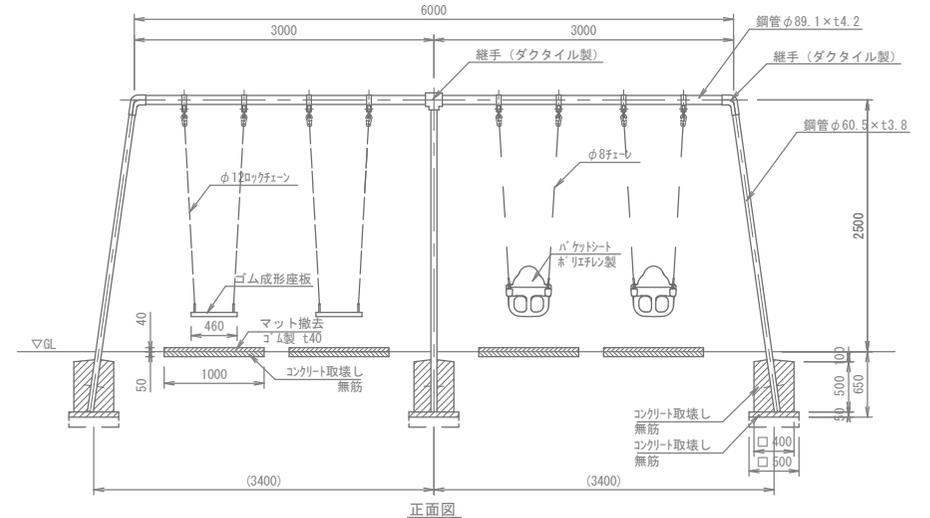

4連児童用境界柵撤去
S=1/20

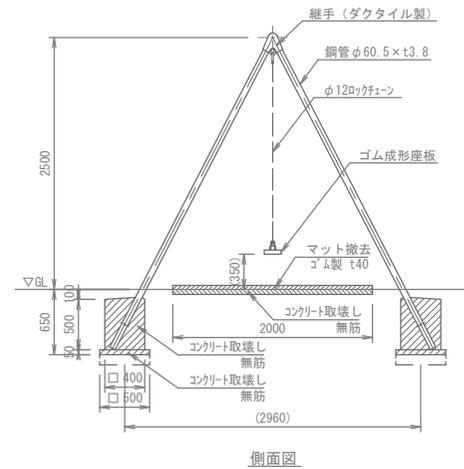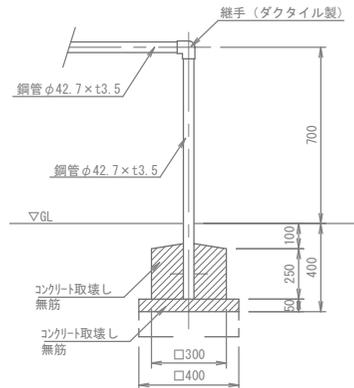

錦公園

工事名	令和4年度公園施設長寿命化遊具更新工事 (今村公園) (国費)		
路線名	今村公園ほか		
工事箇所	安城市東栄町地内ほか		
種別	4連ブランコ撤去詳細図 (参考)		
縮尺	図示	図面番号	18
安城市都市整備部公園緑地課			

施設整備平面図

S=1/200



安全マット設置 N=1箇所(1枚/箇所)

表面処理(砂・クレイ舗装(B))・仕上げ工 A=29.5㎡

スイング遊具3設置 N=1基

防災倉庫


表面処理(砂・クレイ舗装(B))・仕上げ工 A=52.4㎡

今村公園


工事名	令和4年度公園施設長寿命化遊具更新工事 (今村公園) (単費)		
路線名	今村公園ほか		
工事箇所	安城市東栄町地内ほか		
種別	施設整備平面図		
縮尺	図示	図面番号	1
安城市都市整備部公園緑地課			

安全マット(複合遊具)詳細図(参考)

平面図 S=1/50

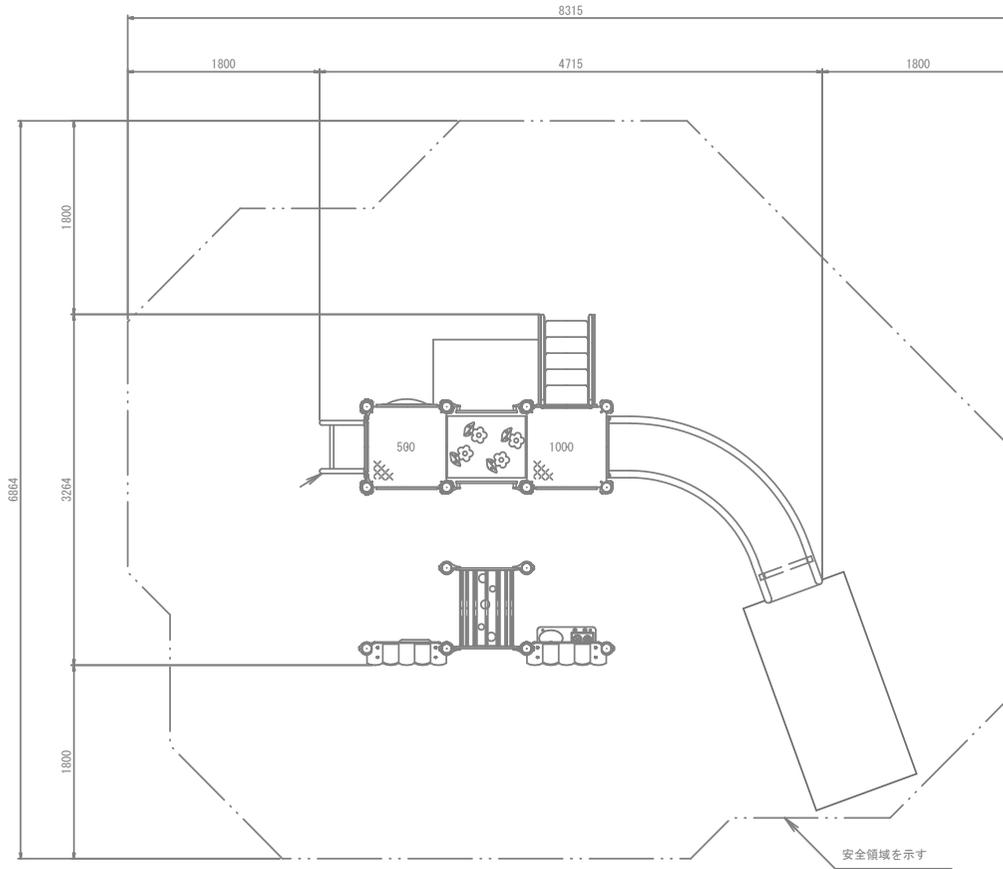

安全マット基礎図 S=1/20

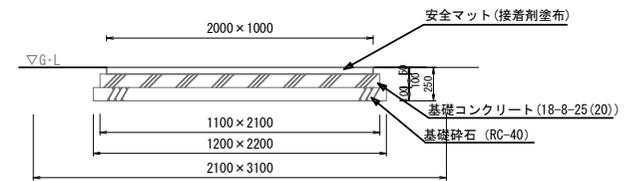


本製品は、リサイクルゴム製とし、透水性があること。
 本製品は、(一社)日本公園施設業協会賠償責任保険加入製品とする。
 本製品は、ISO9001認証取得企業製品とする。
 本製品は、(株)中村製作所KBF-PT6同等品以上とする。


今村公園

工事名	令和4年度公園施設長寿命化遊具更新工事 (今村公園) (単費)		
路線名	今村公園ほか		
工事箇所	安城市東栄町地内ほか		
種別	安全マット(複合遊具)詳細図(参考)		
縮尺	図示	図面番号	2
安城市都市整備部公園緑地課			

スイング遊具3 詳細図(参考)

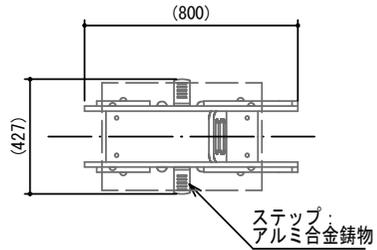


平面図 S=1/20

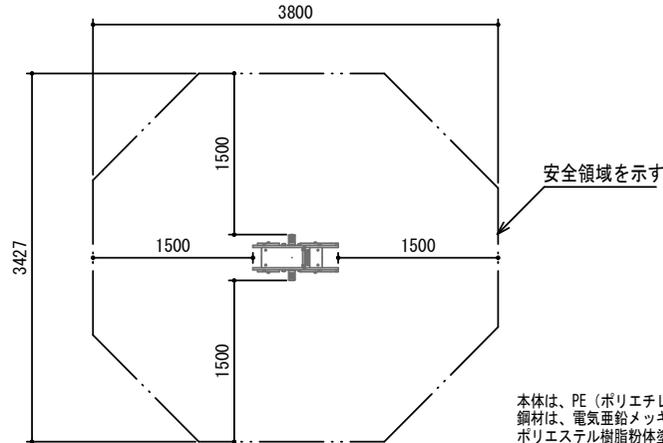


安全領域 S=1/50

本体は、PE（ポリエチレン）板とする。
 鋼材は、電気亜鉛メッキ処理とし、見えかきり部のみ
 ポリエステル樹脂粉体塗装（タン）仕上げとする。（支柱を除く）
 支柱は、溶融亜鉛メッキ処理とする。
 アルミ合金鑄物は、AC3Aとし、
 アクリル樹脂塗料焼付塗装（パールグレー）仕上げとする。
 本製品は、遊具の安全に関する規準JFA-SP-S:2014適合製品とする。
 本製品は、(一社)日本公園施設業協会賠償責任保険加入製品とする。
 本製品は、ISO9001認証取得企業製品とする。
 本製品は、(株)中村製作所NR1-BS同等品以上とする。
 本製品の利用対象年齢は、3~6才とする。

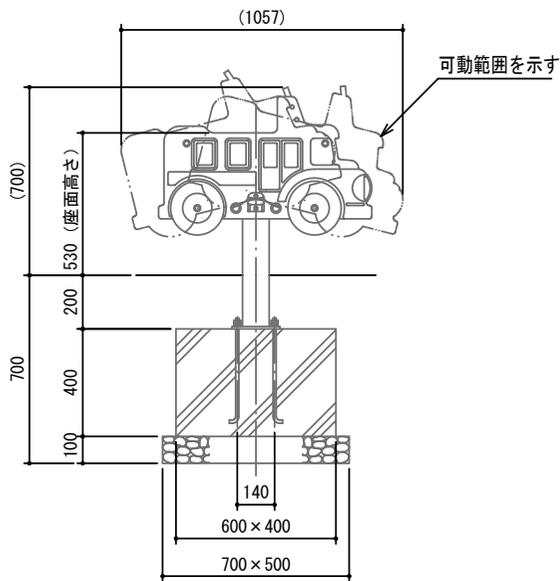

立面図 S=1/20

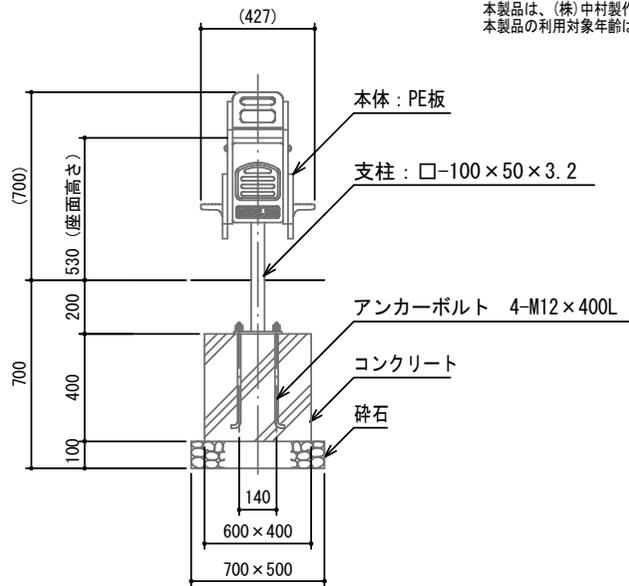

側面図 S=1/20

今村公園


工事名	令和4年度公園施設長寿命化遊具更新工事 (今村公園) (単費)		
路線名	今村公園ほか		
工事箇所	安城市東栄町地内ほか		
種別	スイング遊具3 詳細図(参考)		
縮尺	図示	図面番号	3
安城市都市整備部公園緑地課			

施設撤去平面図

S=1/200




スイング遊具3撤去 N=1基


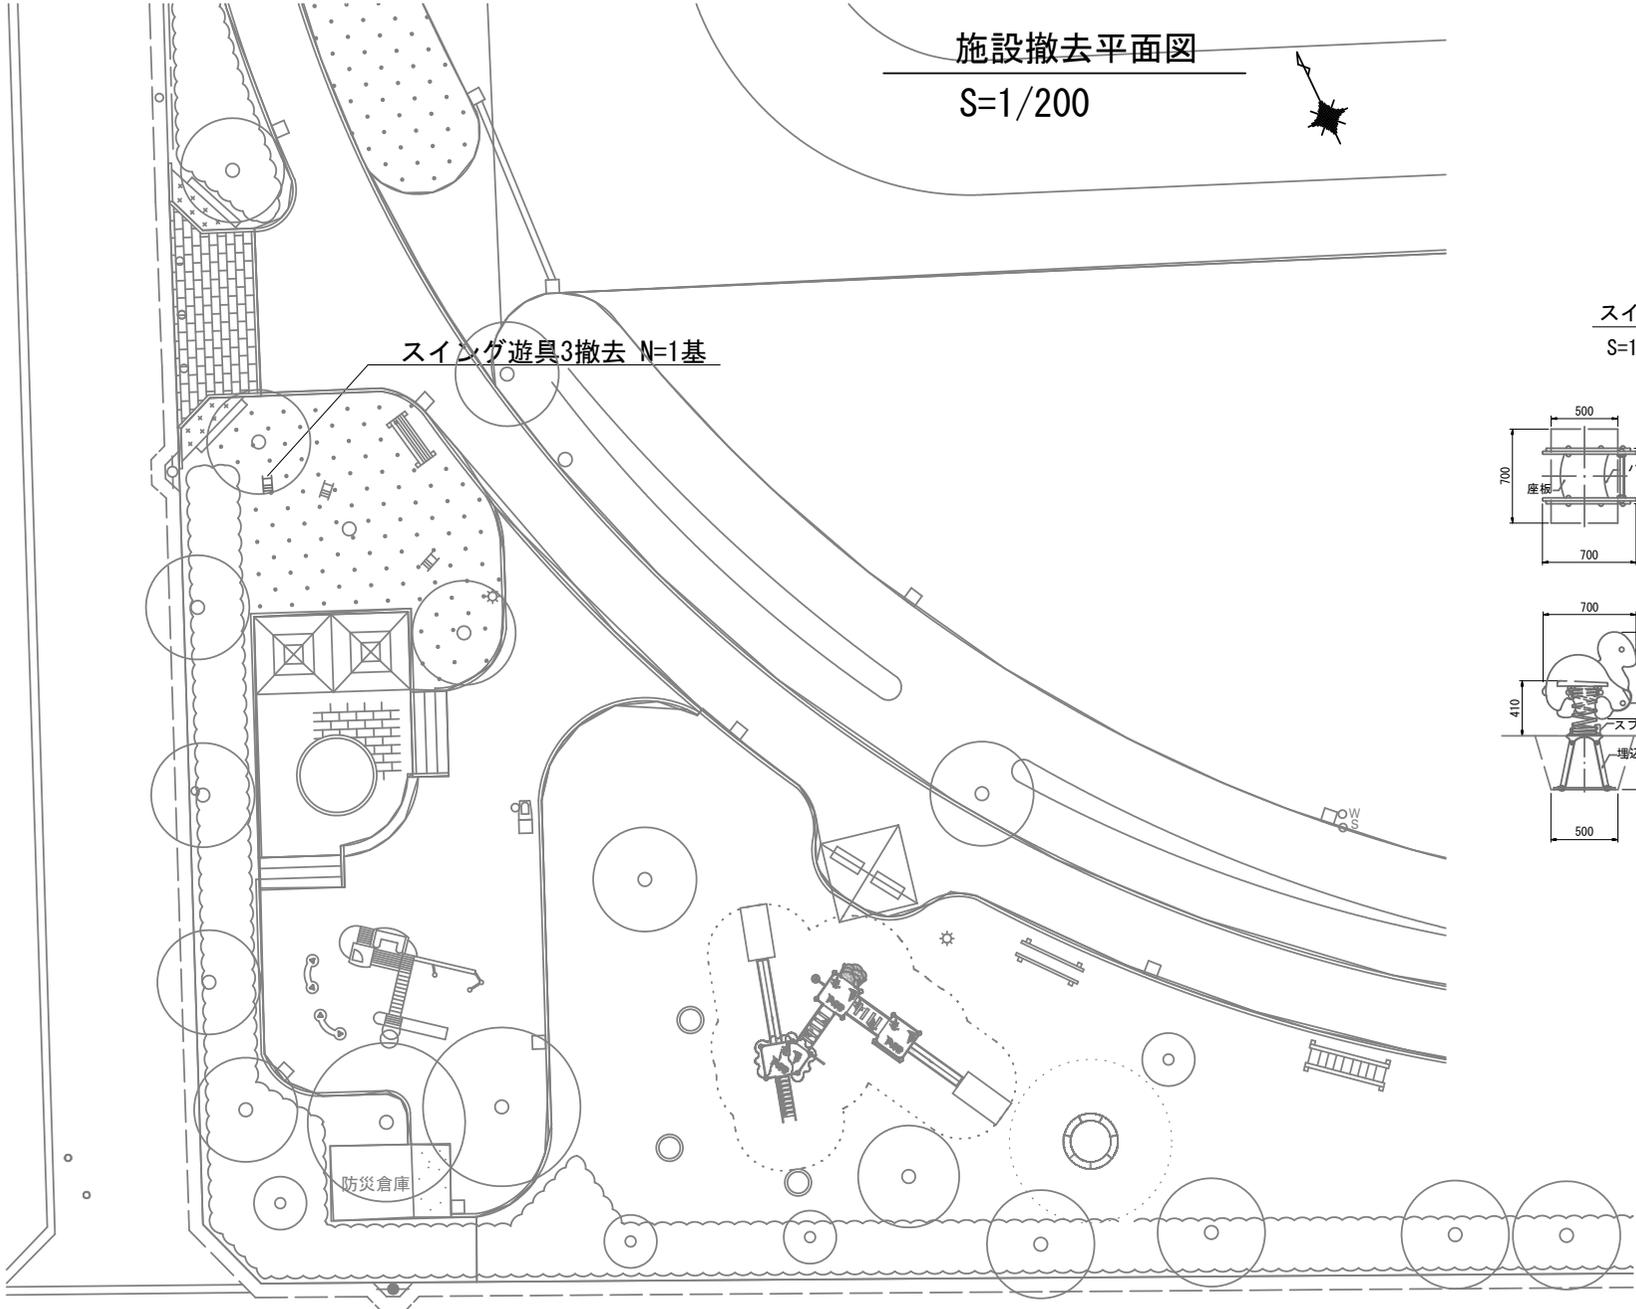


スイング遊具3撤去詳細図 (参考)

S=1/40

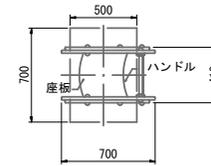

※スイング遊具鋼材重量：39.5kg

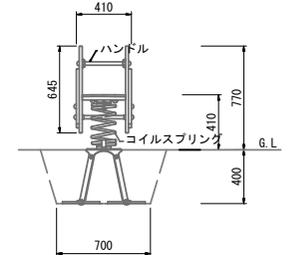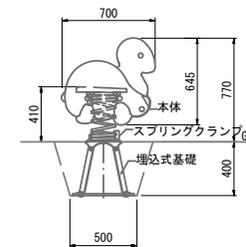


今村公園

工事名	令和4年度公園施設長寿命化遊具更新工事 (今村公園) (単費)		
路線名	今村公園ほか		
工事箇所	安城市東栄町地内ほか		
種別	施設撤去平面図、スイング遊具3撤去詳細図 (参考)		
縮尺	図示	図面番号	4
安城市都市整備部公園緑地課			


施設整備平面図

S=1/400

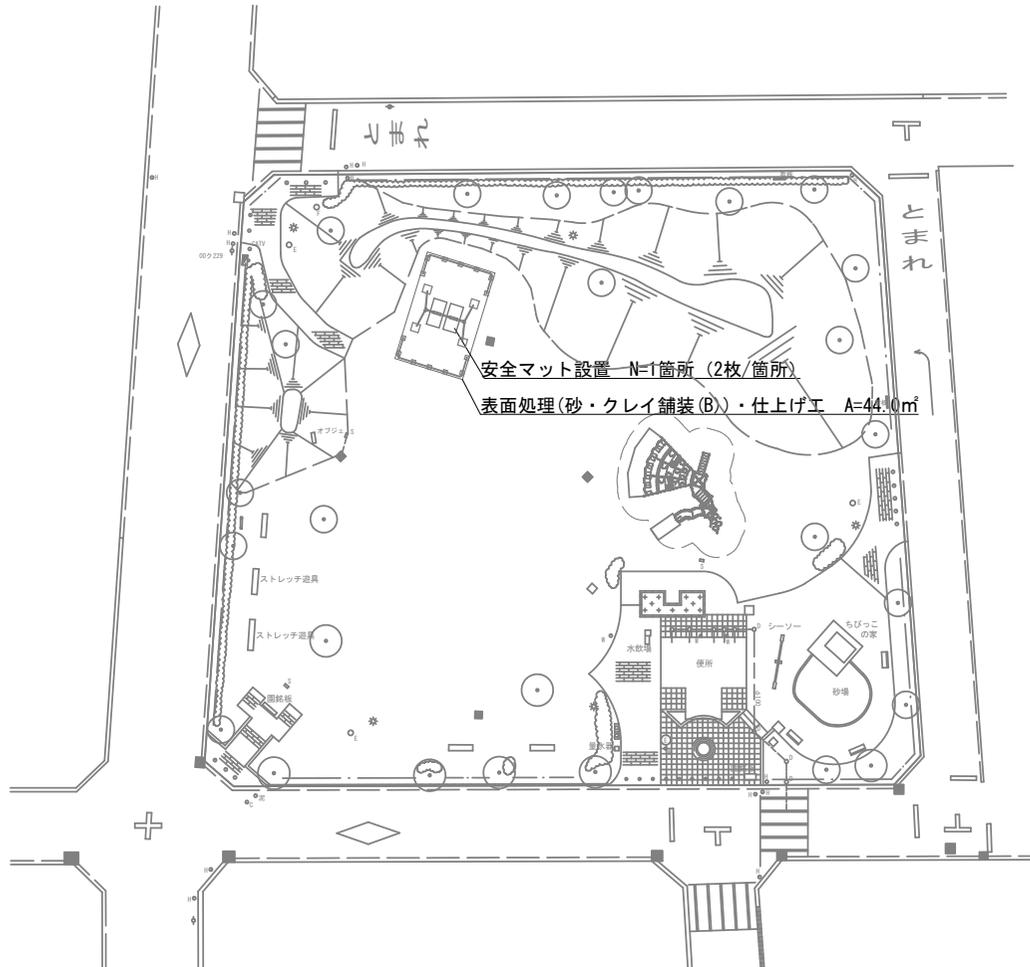


安全マット(2連ブランコ)詳細図(参考)

S=1/50

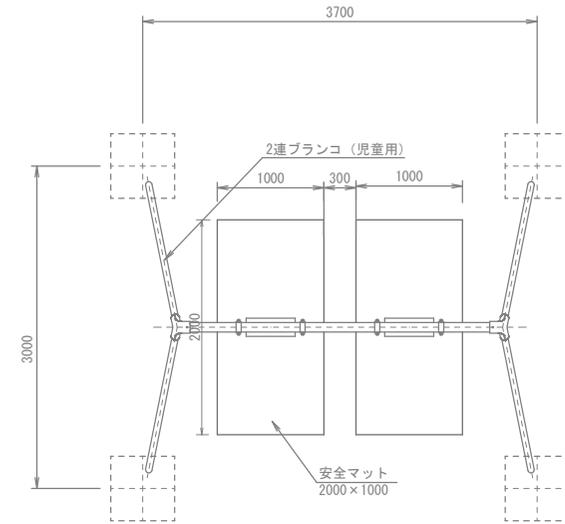


立面図

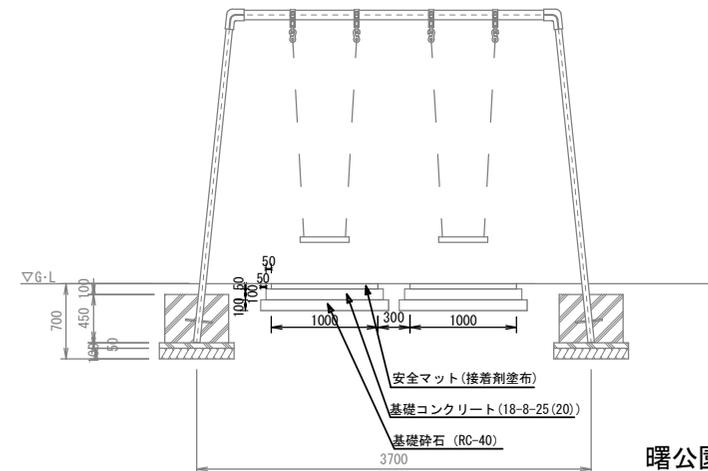

曙公園


本製品は、リサイクルゴム製とし、透水性があること。
 本製品は、(一社)日本公園施設業協会賠償責任保険加入製品とする。
 本製品は、ISO9001認証取得企業製品とする。
 本製品は、(株)中村製作所KBF-PT6同等品以上とする。

工事名	令和4年度公園施設長寿命化遊具更新工事 (今村公園) (単費)		
路線名	今村公園ほか		
工事箇所	安城市東栄町地内ほか		
種別	施設整備平面図、安全マット(2連ブランコ)撤去詳細図(参考)		
縮尺	図示	図面番号	5
安城市都市整備部公園緑地課			

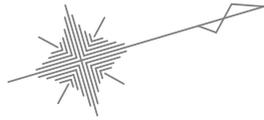


施設整備平面図

S=1/300

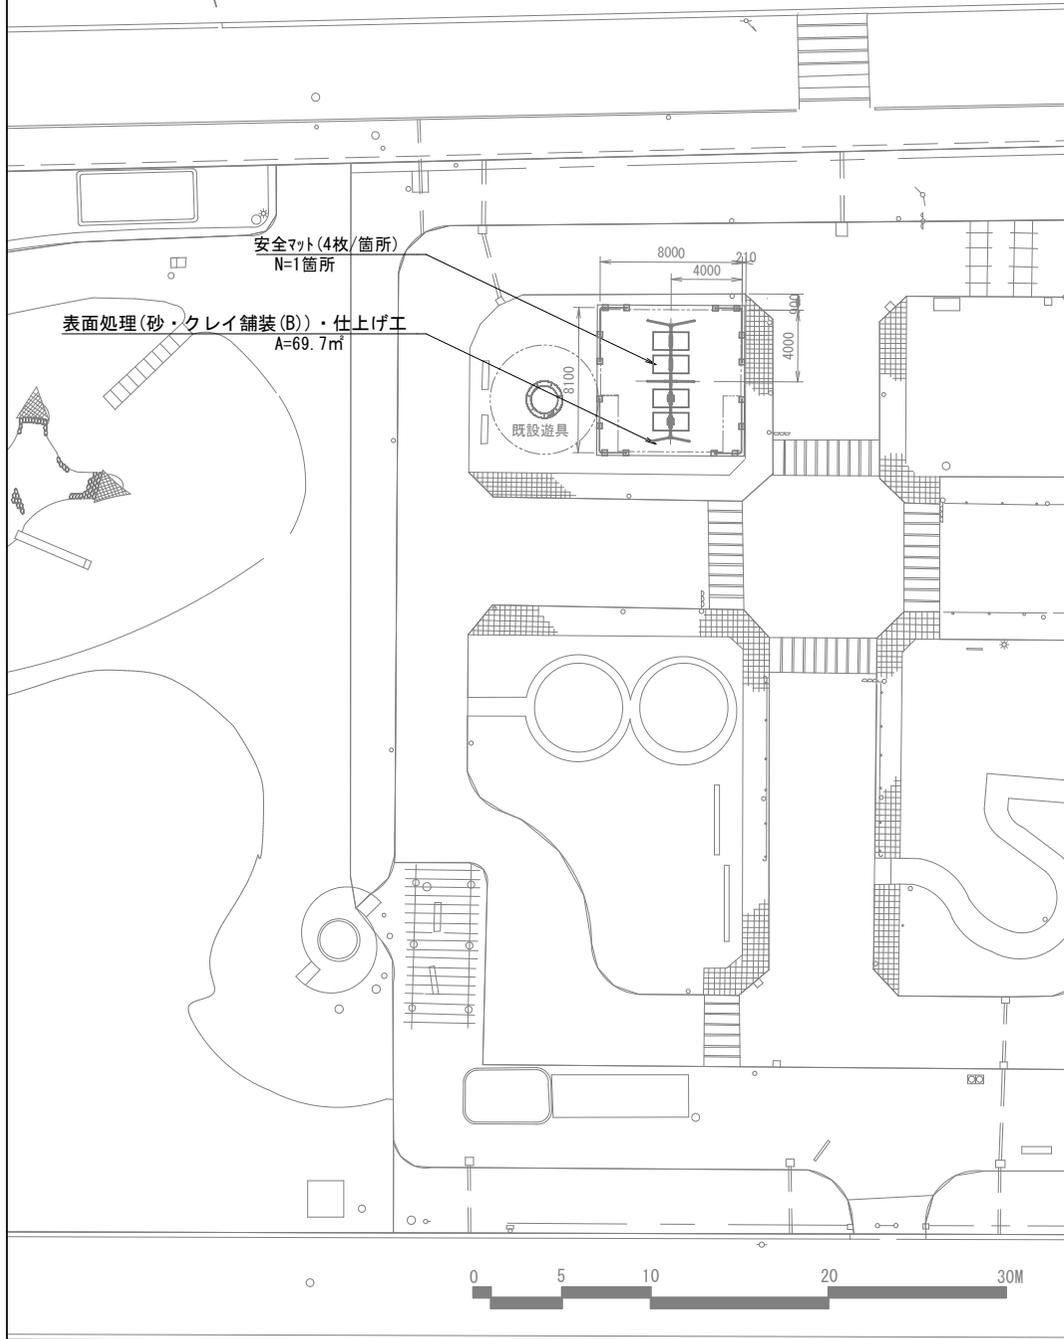

安全マット(4連ブランコ)詳細図 (参考)

S=1/50

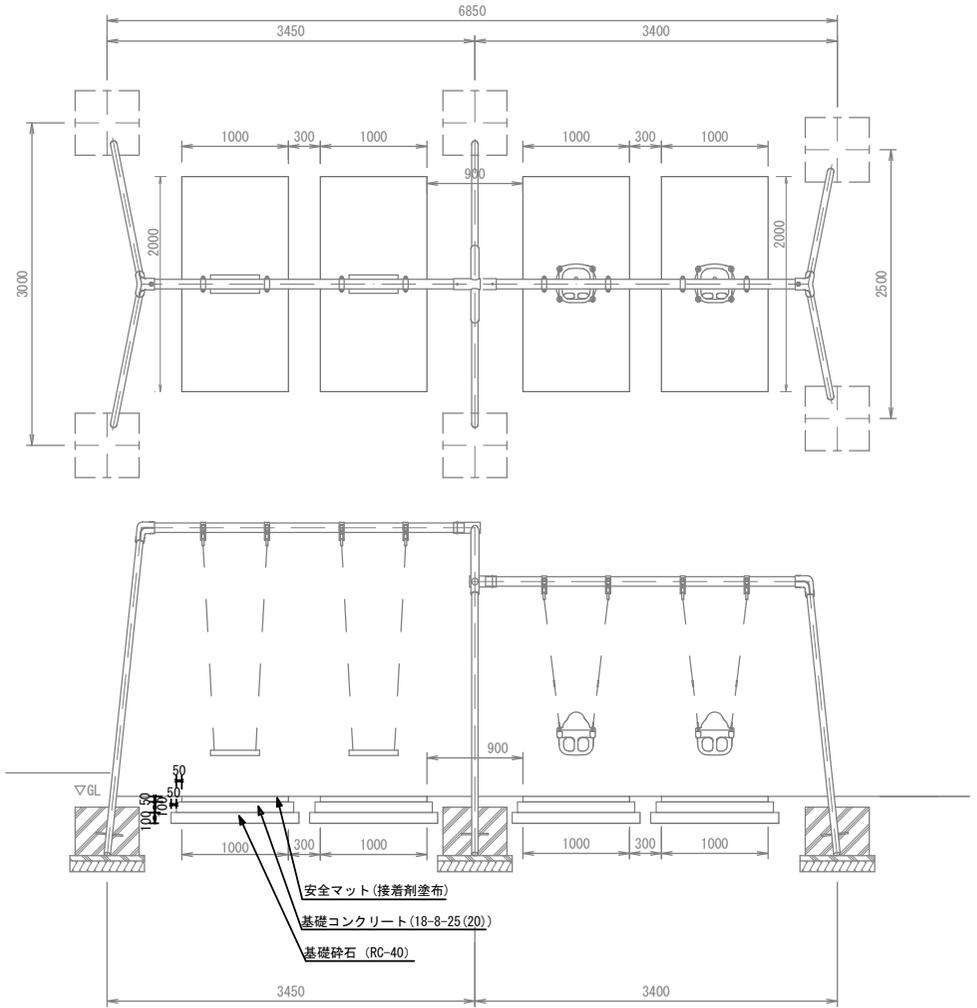

本製品は、リサイクルゴム製とし、透水性があること。
 本製品は、(一社)日本公園施設業協会賠償責任保険加入製品とする。
 本製品は、ISO9001認証取得企業製品とする。
 本製品は、(株)中村製作所KBF-PT6同等品以上とする。

錦公園

工事名	令和4年度公園施設長寿命化遊具更新工事 (今村公園) (単費)		
路線名	今村公園ほか		
工事箇所	安城市東栄町地内ほか		
種別	施設整備平面図、安全マット(4連ブランコ)撤去詳細図(参考)		
縮尺	図示	図面番号	6