



施設整備平面図
S=1/500

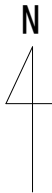


工事名	東栄こども園遊具設置工事		
路線名	東栄こども園		
工事箇所	安城市東栄町地内		
種別	施設整備平面図		
縮尺	図示	図面番号	1
安城市都市整備部公園緑地課			

複合遊具詳細図1(参考)

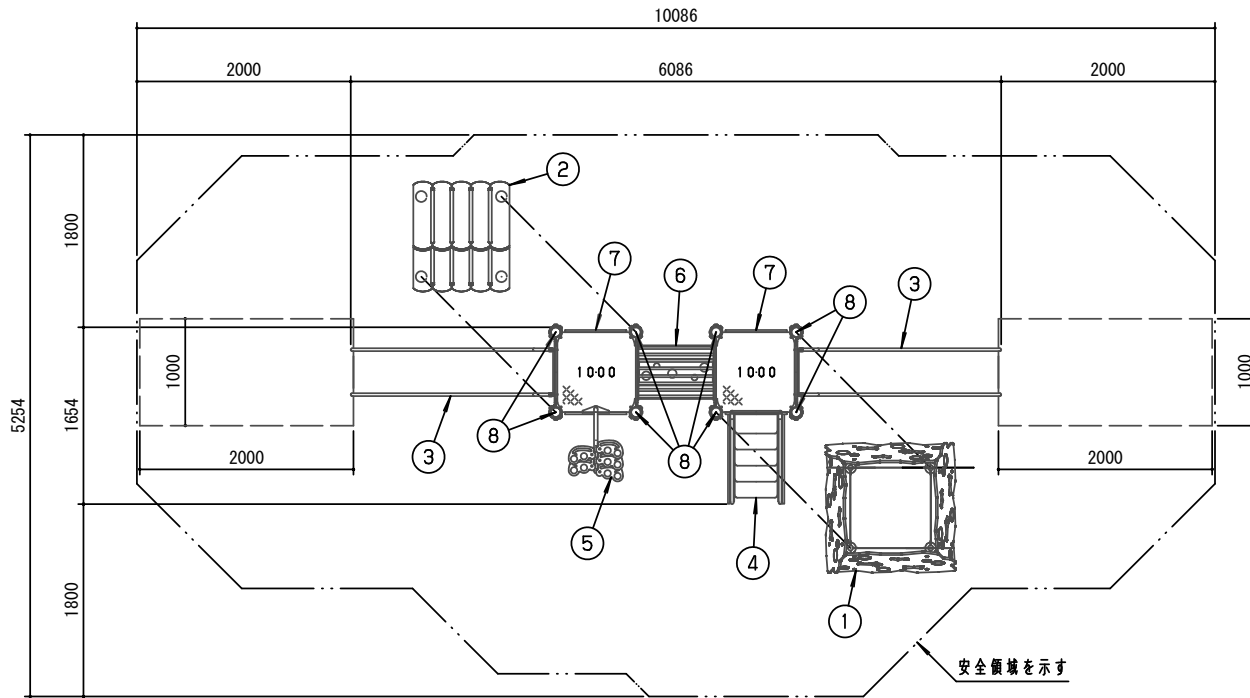

平面図 S = 1/50

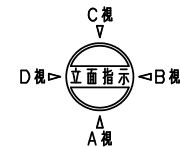


No	名 称	仕 様	数 量
1	こかけルーフ	ポリエチレン板 19t	1
2	ブラウニールーフ	ポリエチレン板 19t	1
3	ステンレススライダー1000	PL-1.5 SUS304/PL-2.3	2
4	階段1000	ポリエチレン板 19t/25t/スチール	1
5	びよんびよんボール1000	ポリエチレン板 19t/φ34×3.2	1
6	トンネル750	ポリエチレン板 19t/φ21.7×2.8/φ42.7×3.5	1
7	フェンスパネル	ポリエチレン板 19t	2
8	3100ポスト	アルミ押出材 φ89.1×3	8
-	四角デッキ	篇削板 2.3t	2

鋼材は、電気亜鉛メッキ処理の上、ポリエステル樹脂粉体塗装または
 アクリル樹脂塗料塗装仕上げとする。(ポストを除く)
 ポストは、アルミ押出材としポリエステル樹脂粉体塗装仕上げとする。
 プラスチックの部品は、ポリエチレン板とする。
 プラスチックの部品の外形寸法は、設計値と異なる場合があります。


本製品は、遊具の安全に関する標準JPFA-SP-S:2014適合製品とする。
 本製品は、(一社)日本公園施設業協会賠償責任保険加入製品とする。
 本製品は、ISO9001認証取得企業製品とする。
 本遊具の対象年齢は、3～6才とする。(幼児は保護者監督のもとで遊ばせること)
 安全領域内には、障害物等がないものとし、落下高さに見合った
 衝撃吸収性能を有する素材を敷設すること。
 本製品は、(株)中村製作所TB-22073同等品以上とする。

工事名	東栄こども園遊具設置工事		
路線名	東栄こども園		
工事箇所	安城市東栄町地内		
種別	複合遊具詳細図1(参考)		
縮尺	図示	図面番号	2
安城市都市整備部公園緑地課			


複合遊具詳細図2(参考)

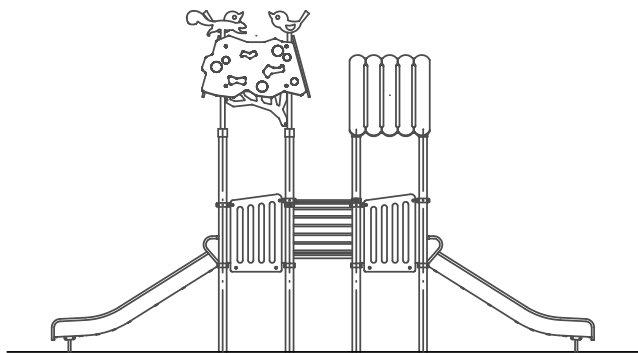


C 視立面図 S=1/60

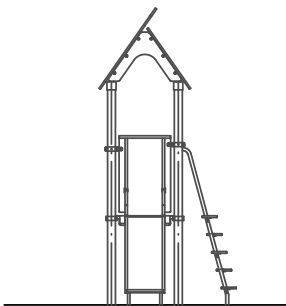

D 視立面図 S=1/60

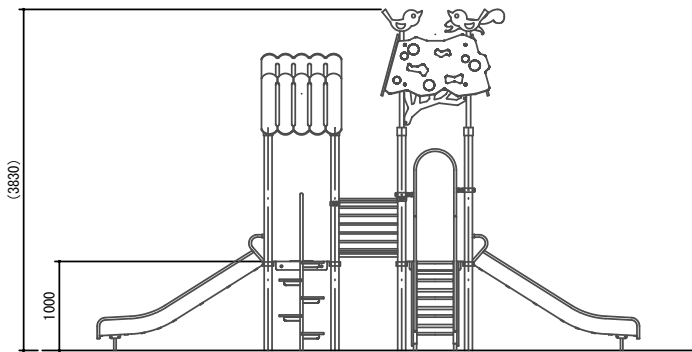


A 視立面図 S=1/60

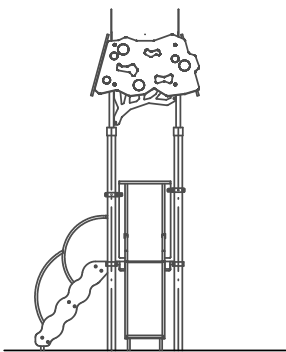


B 視立面図 S=1/60

工事名	東栄こども園遊具設置工事		
路線名	東栄こども園		
工事箇所	安城市東栄町地内		
種別	複合遊具詳細図2(参考)		
縮尺	図示	図面番号	3
安城市都市整備部公園緑地課			


複合遊具詳細図3(参考)

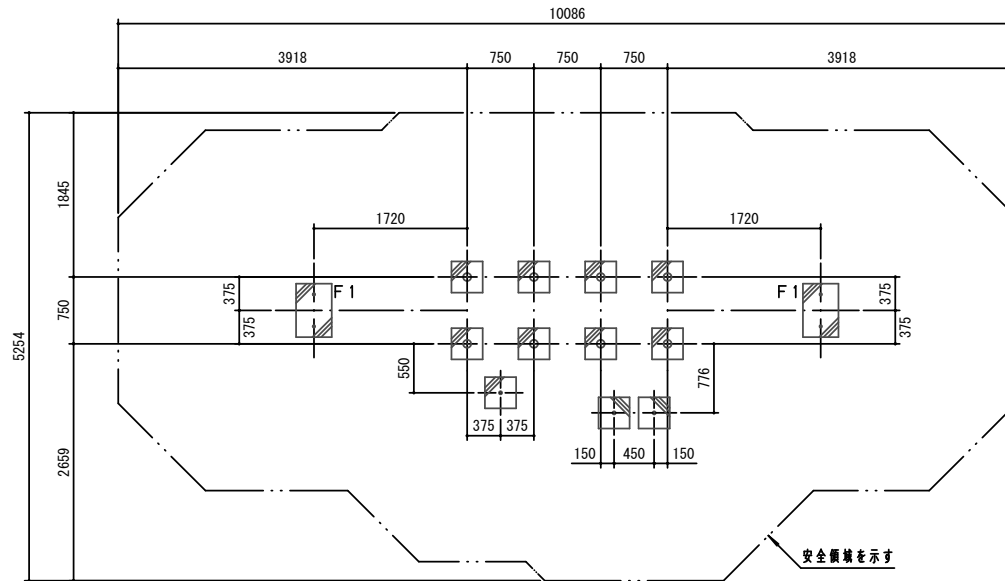

平面図 S=1/60

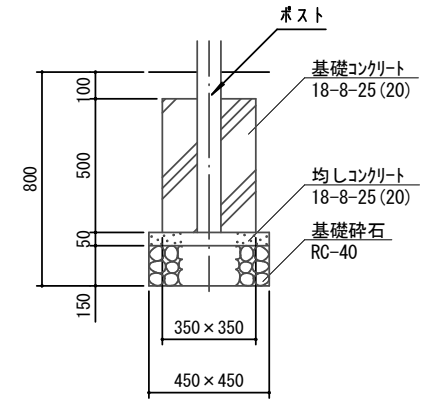

基礎断面詳細図 S=1/20

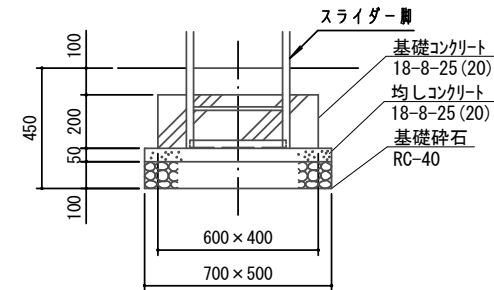


F1基礎詳細図 S=1/20


(ステンレススライダー用基礎)

工事名	東栄こども園遊具設置工事		
路線名	東栄こども園		
工事箇所	安城市東栄町地内		
種別	複合遊具詳細図3(参考)		
縮尺	図示	図面番号	4
安城市都市整備部公園緑地課			

安全マット詳細図(参考)

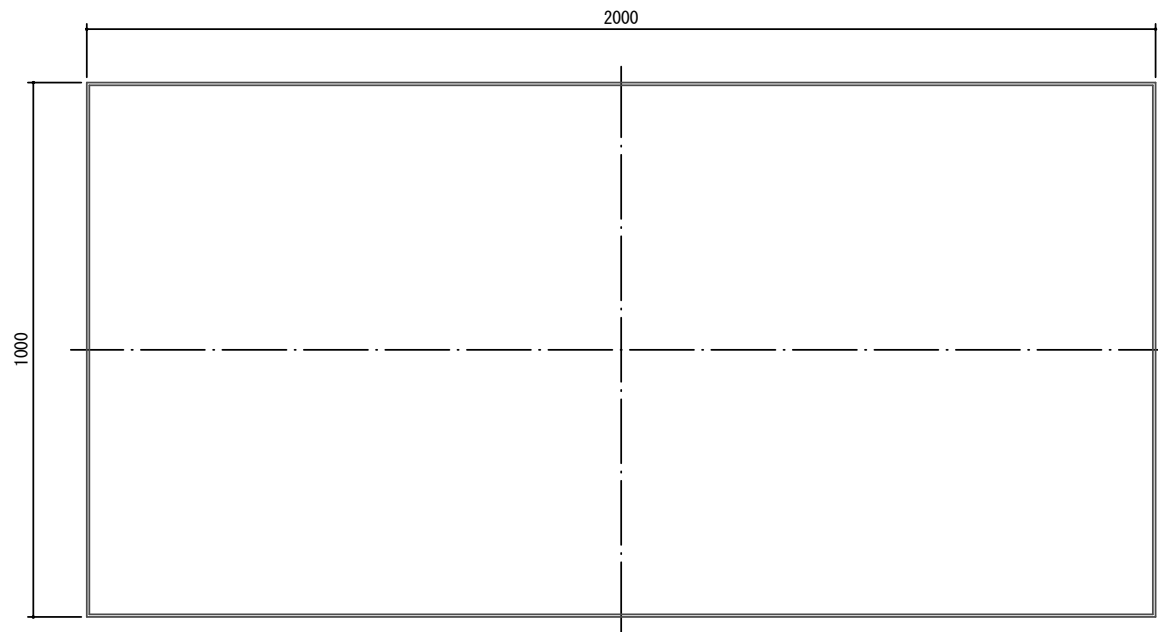


平面図 S=1/10

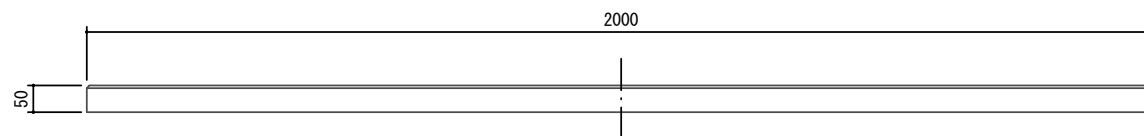

立面図 S=1/10


マット：
リサイクルゴム 50 t

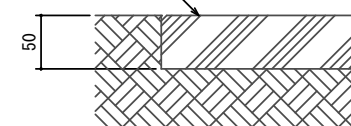


設置標準図 S=1/5

本製品はゴム片を成形プレスした製品ですので設計値と若干異なる場合があります。
本製品は、リサイクルゴム製とし、透水性があること。
本製品は、（一社）日本公園施設業協会賠償責任保険加入製品とする。
本製品は、ISO9001認証取得企業製品とする。
本製品は、（株）中村製作所KBF-PT6同等品以上とする。

工事名	東栄こども園遊具設置工事		
路線名	東栄こども園		
工事箇所	安城市東栄町地内		
種別	安全マット詳細図(参考)		
縮尺	図示	図面番号	5
安城市都市整備部公園緑地課			

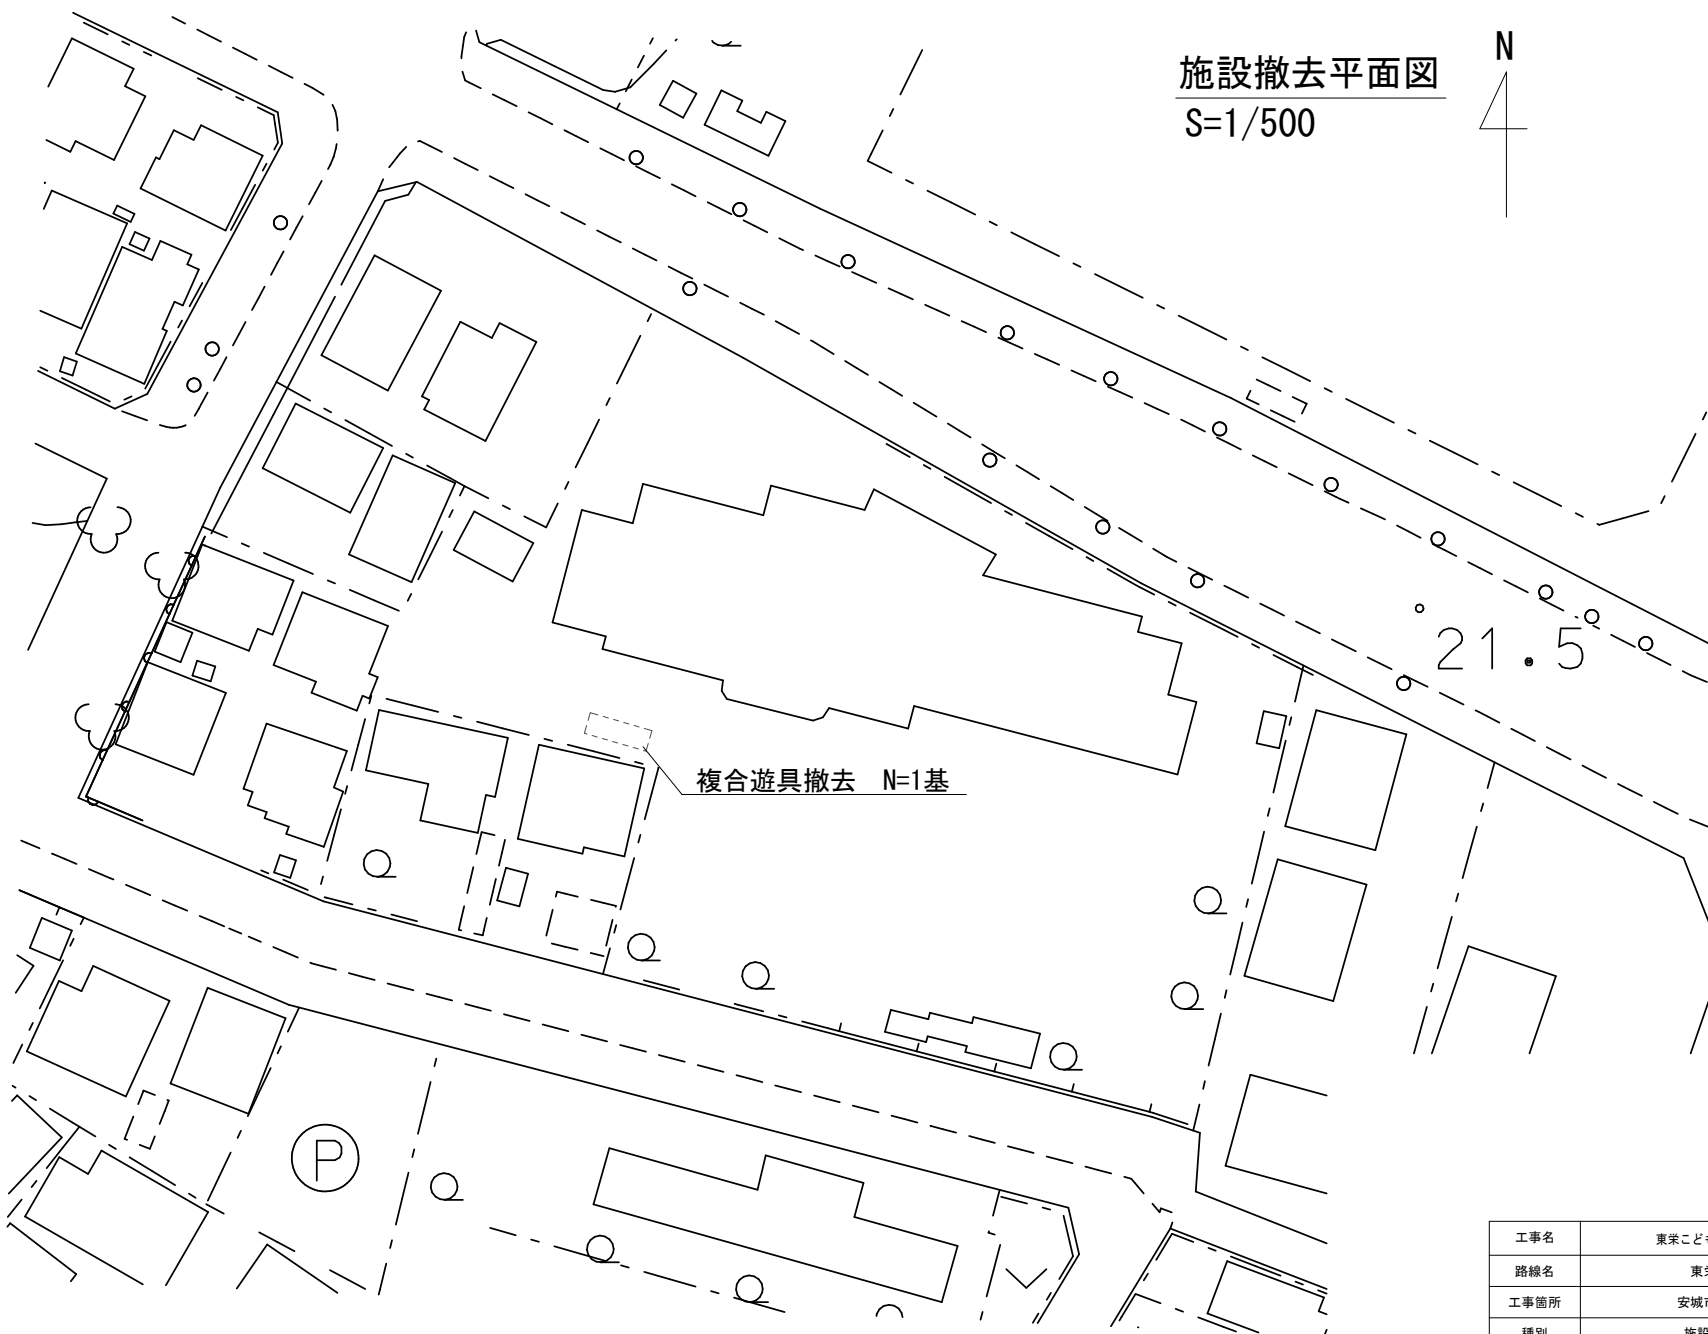

施設撤去平面図
S=1/500

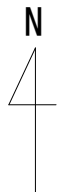

21.5

複合遊具撤去 N=1基

P

工事名	東栄こども園遊具設置工事		
路線名	東栄こども園		
工事箇所	安城市東栄町地内		
種別	施設撤去平面図		
縮尺	図示	図面番号	6
安城市都市整備部公園緑地課			