
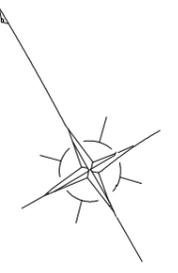


カラー塗装 (赤)  
A=20.3m<sup>2</sup>(11.3m × 1.8m)


工種	規格	単位	数量
区画線工	実線15cm 白	m	903.1
	実線15cm 黄	m	40.3
	実線30cm 白	m	2.1
	実線45cm 白	m	57.4
	破線15cm 白	m	78.0
	ゼブラ15cm 黄	m	52.6
	ゼブラ45cm 白	m	45.9
	文字・記号15cm換算 白	m	232.6
	文字・記号15cm換算 黄	m	53.7
カラー塗装工	赤色	m <sup>2</sup>	41.5

計画平面図 1 / 1000


工事名	安城市環境クリーンセンター道路維持工事	
路線名	安城市環境クリーンセンター	
工事箇所	安城市和泉町地内	
図面名称	図示	
縮尺	図示	図面番号 1
安城市都市整備部都市計画課		

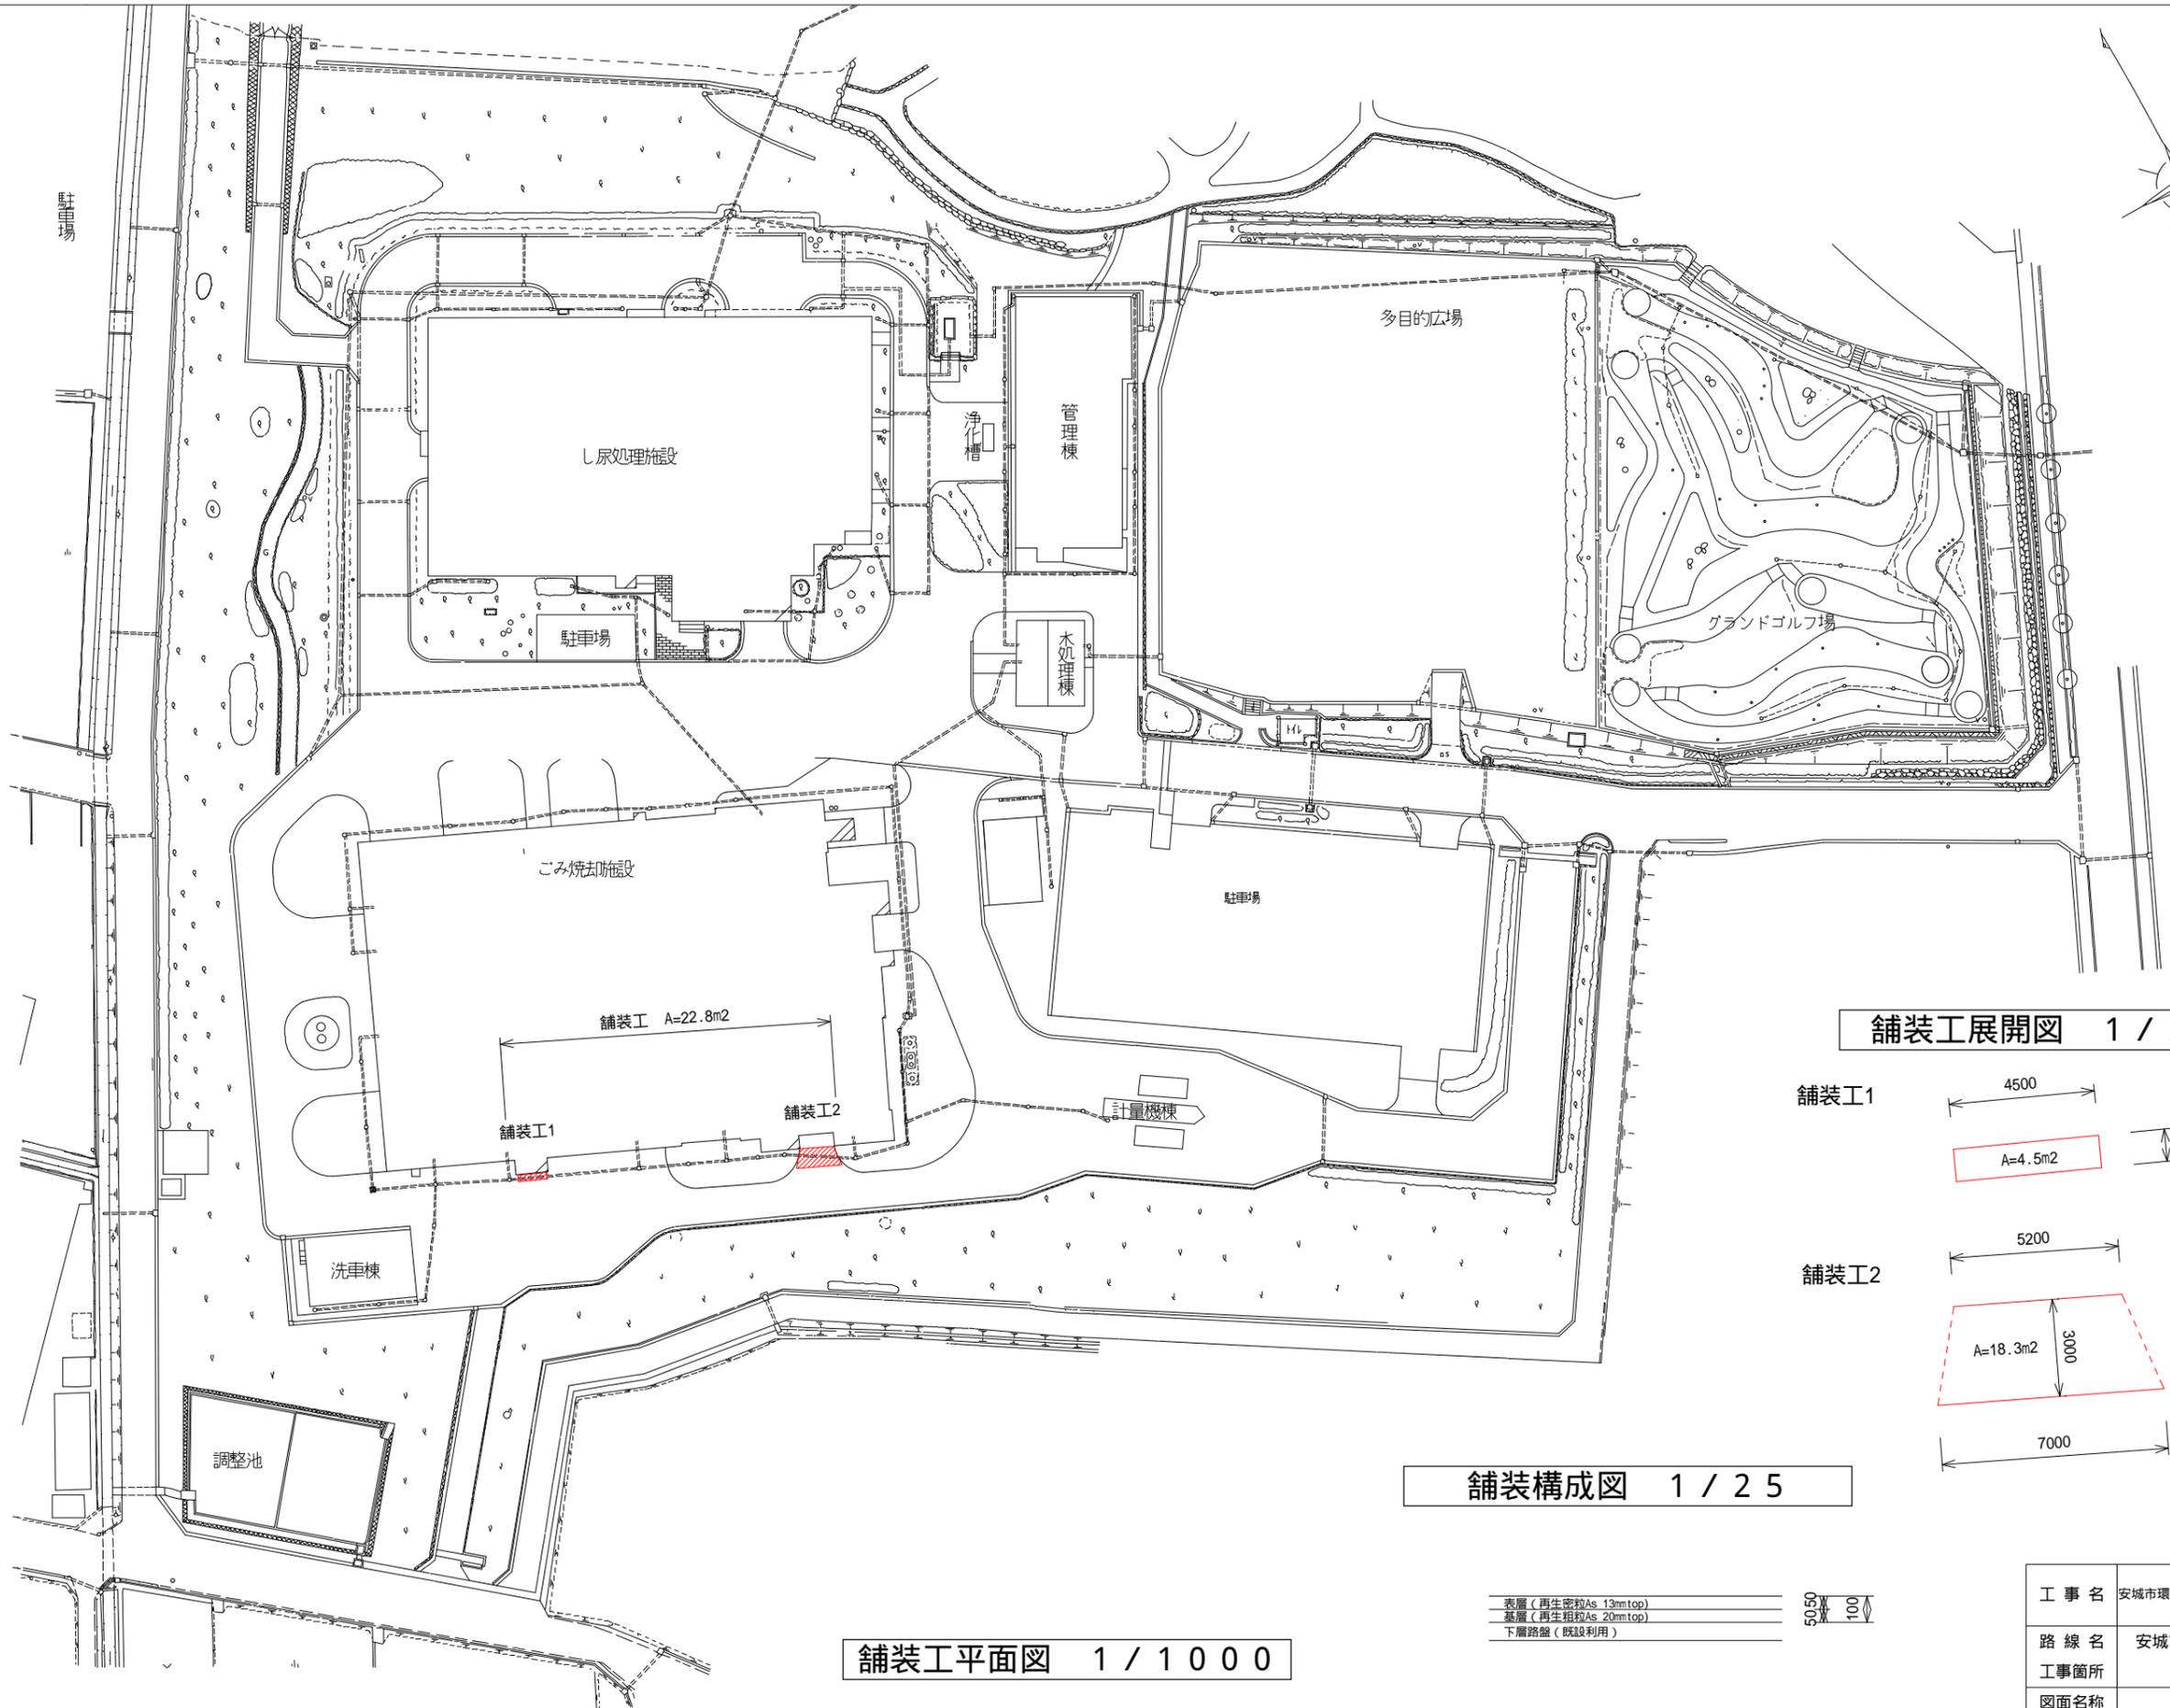

舗装工展開図 1 / 200

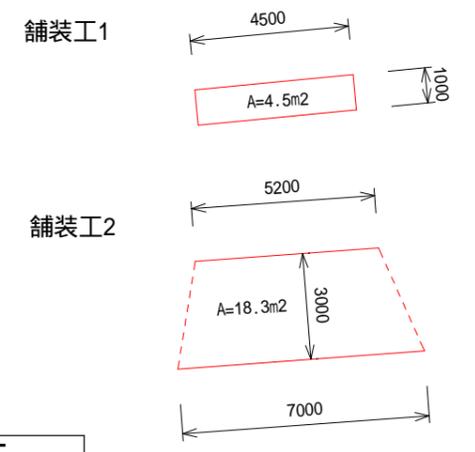

舗装構成図 1 / 25

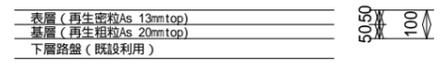

舗装工平面図 1 / 1000

工事名	安城市環境クリーンセンター道路維持工事	
路線名	安城市環境クリーンセンター	
工事箇所	安城市和泉町地内	
図面名称	図示	
縮尺	図示	図面番号 2
安城市都市整備部都市計画課		

舗装は原則、現況を撤去復旧するものとする。