


平面図 S=1/2000

橋目 8

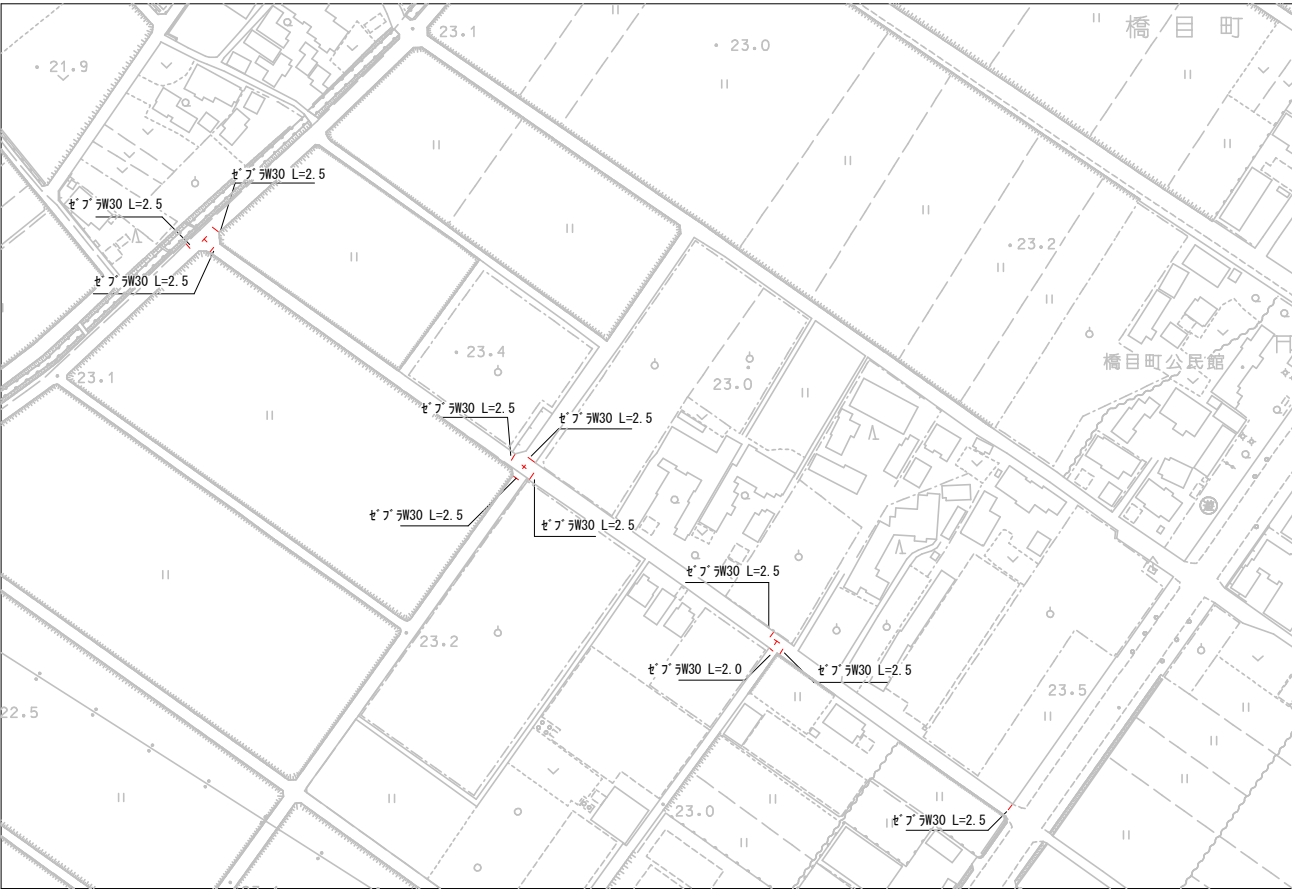

ゼブラ(白)W30 L=2.5×10+2.0=27.0m


文字・記号(H=15cm換算) L=7.4+5.7×2=18.8m

橋目工区


工事名	区画線補修工事		
路線名	市道 橋目北茶屋浦線ほか		
工事箇所	安城市 橋目町地内ほか		
種別	平面図		
縮尺	図示	図面番号	1
安城市建設部維持管理課			

平面図 S=1/1000

東栄45、50

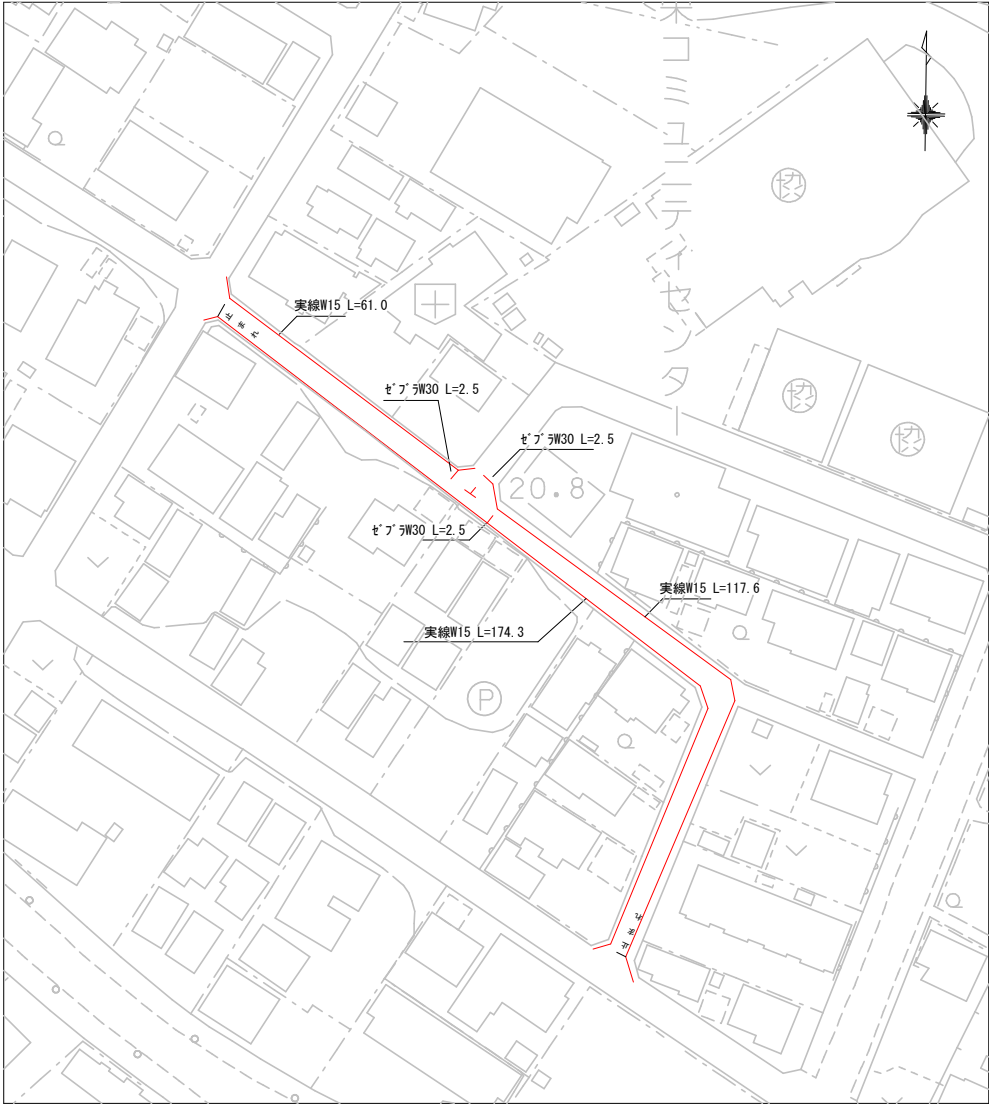

東栄51

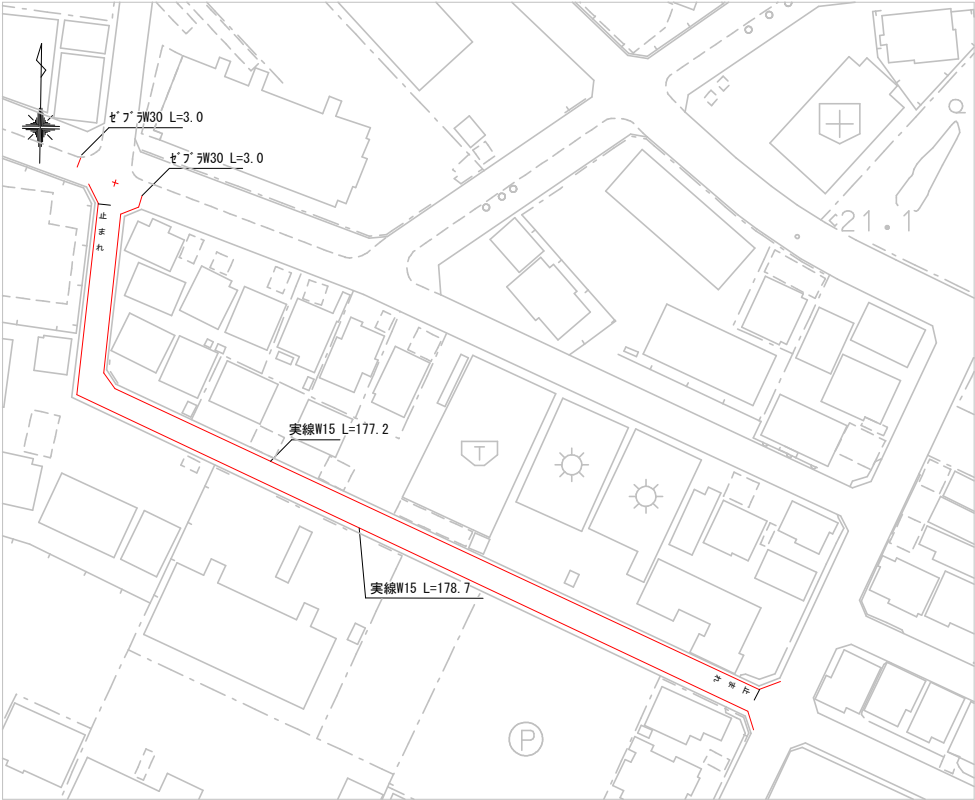


実線 (W=15) L=61.0+174.3+117.6+177.2+178.7 =708.8 m

ゼブラ(白)W30 L=2.5×3+3.0×2=13.5m

文字・記号(W=15cm換算) L=7.4+5.7=13.1m

東栄工区

工事名	区画線補修工事		
路線名	市道 橋目北茶屋浦線ほか		
工事箇所	安城市 橋目町地内ほか		
種別	平面図		
縮尺	図示	図面番号	2
安城市建設部維持管理課			

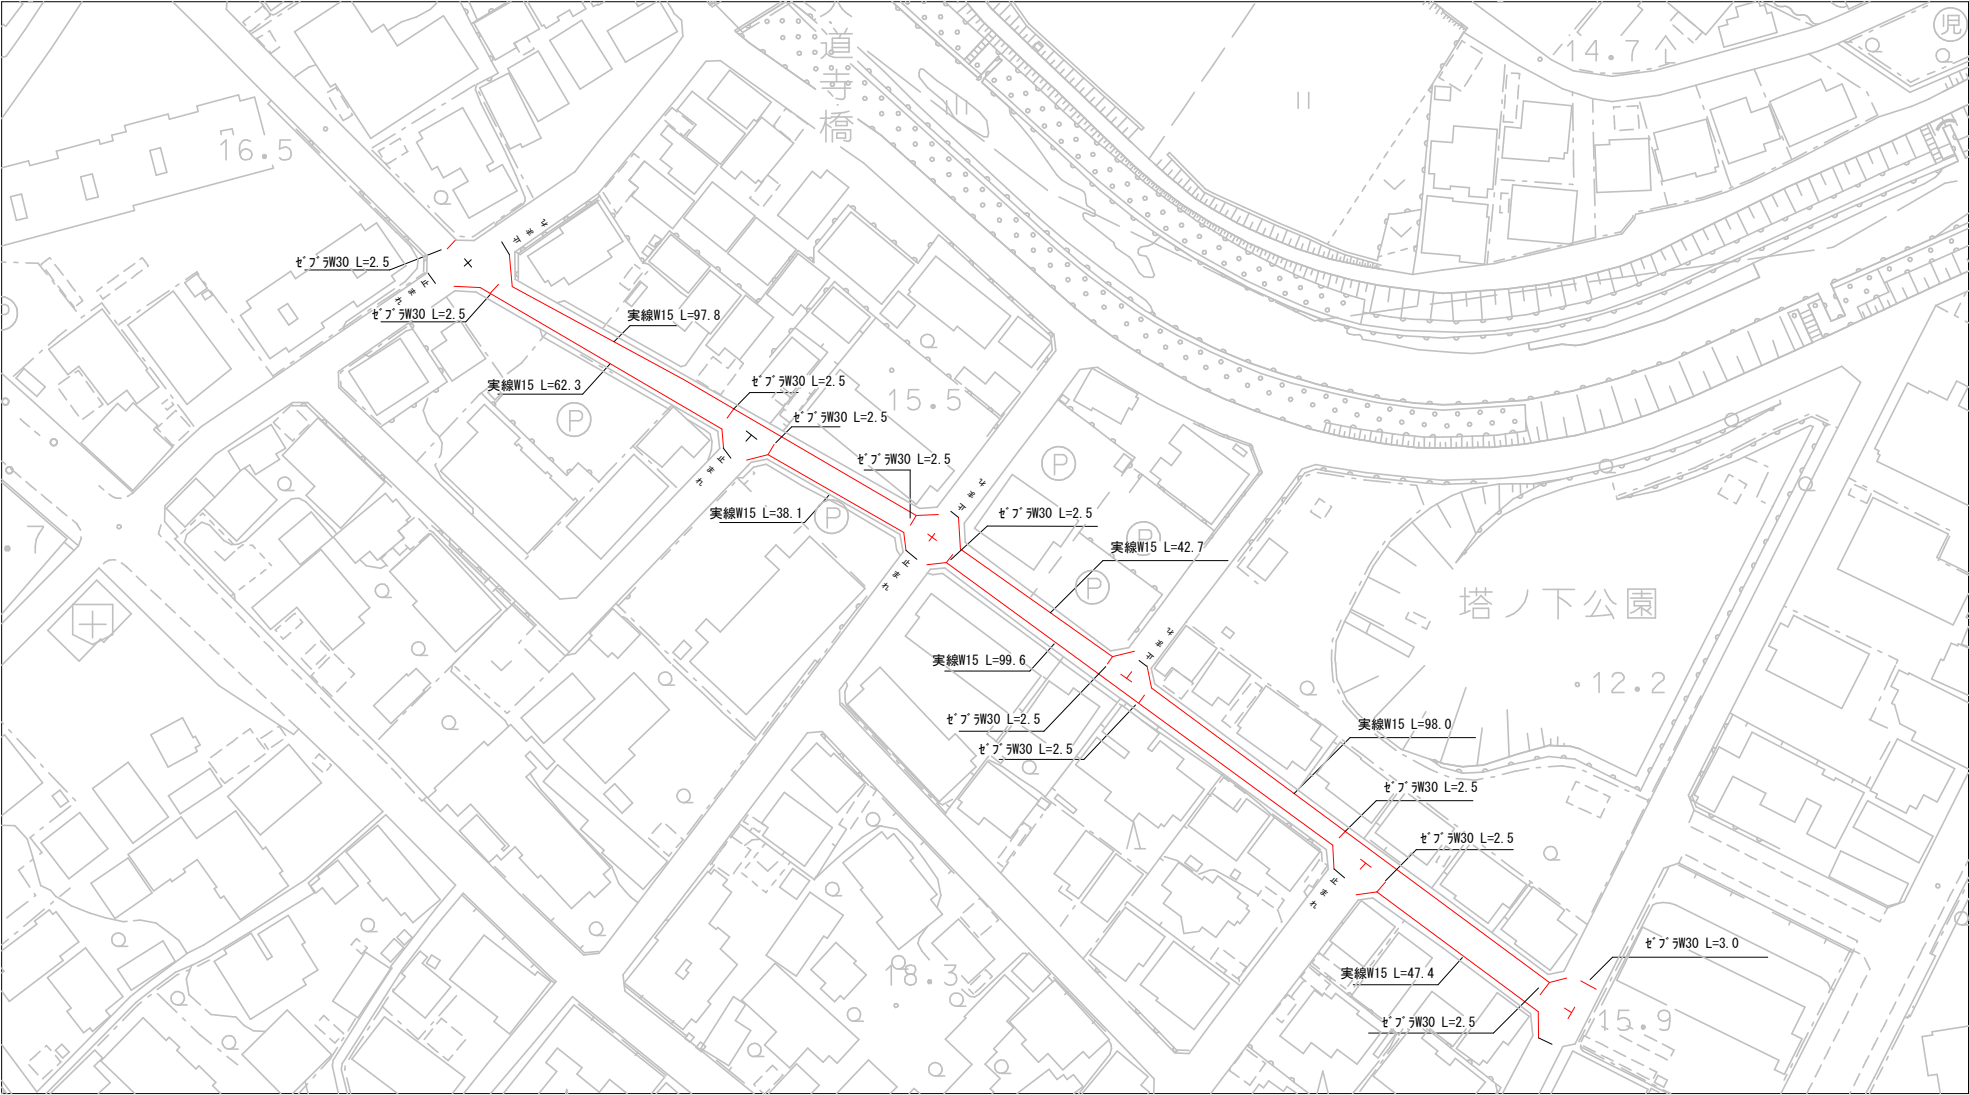


実線 (W=15) L=62.3+97.8+38.1+42.7+99.6+98.0+47.4 =485.9 m

ゼブラ(白)W30 L=2.5×11+3.0=30.5m

文字・記号(W=15cm換算) L=7.4+5.7×3=24.5m

今本工区

工事名	区画線補修工事		
路線名	市道 橋目北茶屋浦線ほか		
工事箇所	安城市 橋目町地内ほか		
種別	平面図		
縮尺	図示	図面番号	3
安城市建設部維持管理課			

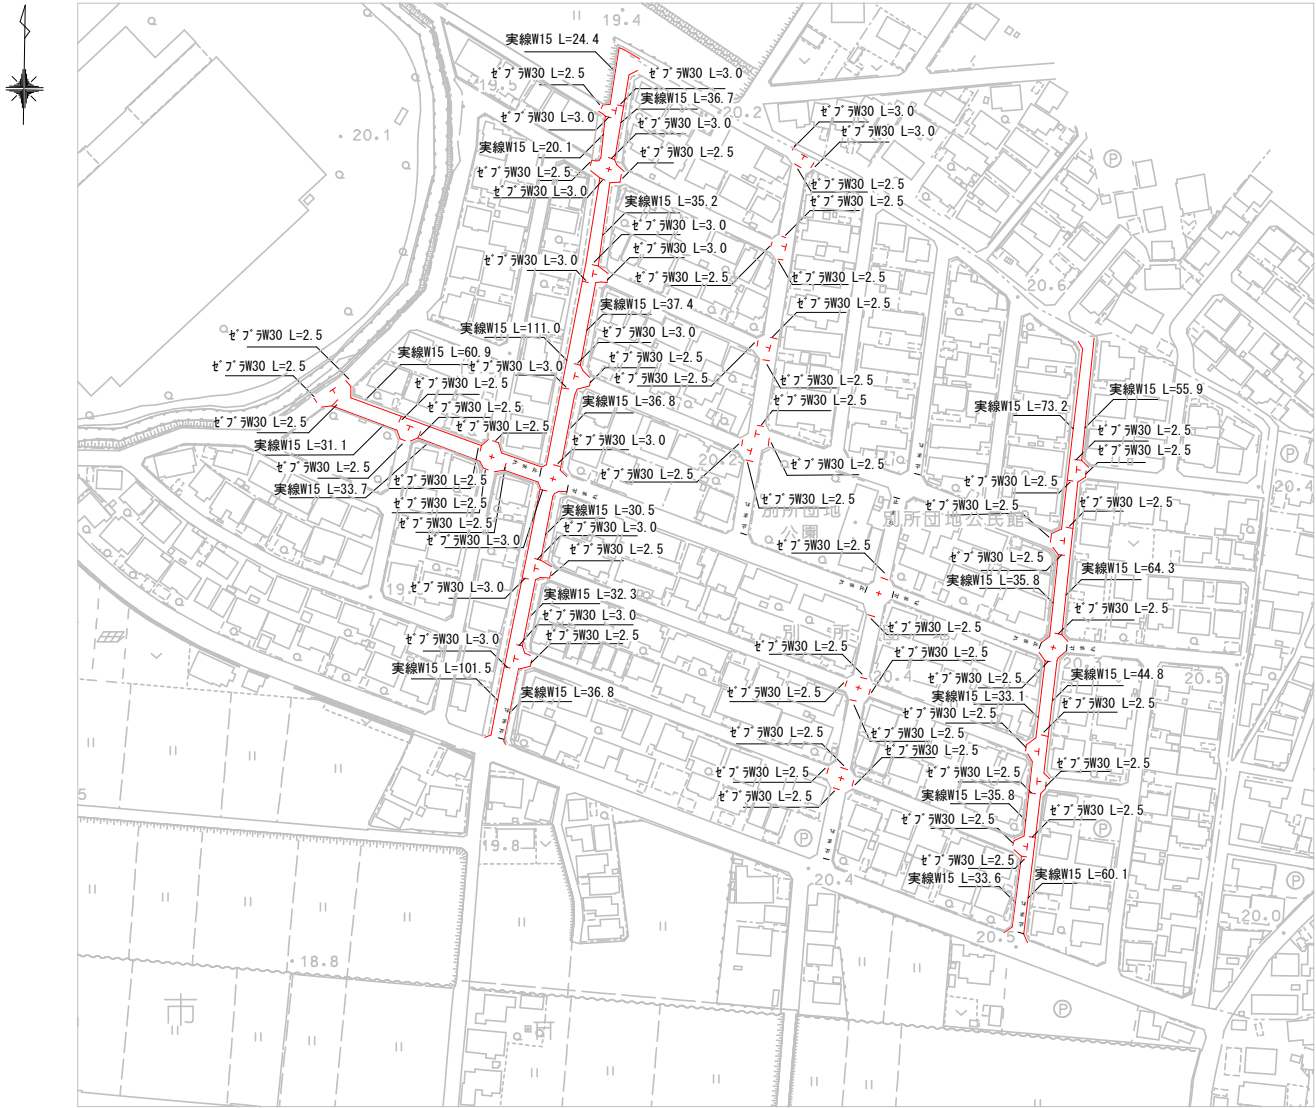

実線 (W=15) L=101.5+36.8+32.3+30.5+33.7+31.1+60.9+36.8+111.0+37.4+35.2+20.1+36.7+24.4
+33.6+60.1+35.8+33.1+44.8+35.8+64.3+73.2+55.9 =1065.0 m

ゼブラ(白)W30 L=2.5×52+3.0×17= 181.0m


文字・記号(W=15cm換算) L=7.4×7+5.7×17=148.7m

別所団地工区

工事名	区画線補修工事		
路線名	市道 橋目北茶屋浦線ほか		
工事箇所	安城市 橋目町地内ほか		
種別	平面図		
縮尺	図示	図面番号	4
安城市建設部維持管理課			

平面图 S=1/2000

北山崎 2-1、7-1

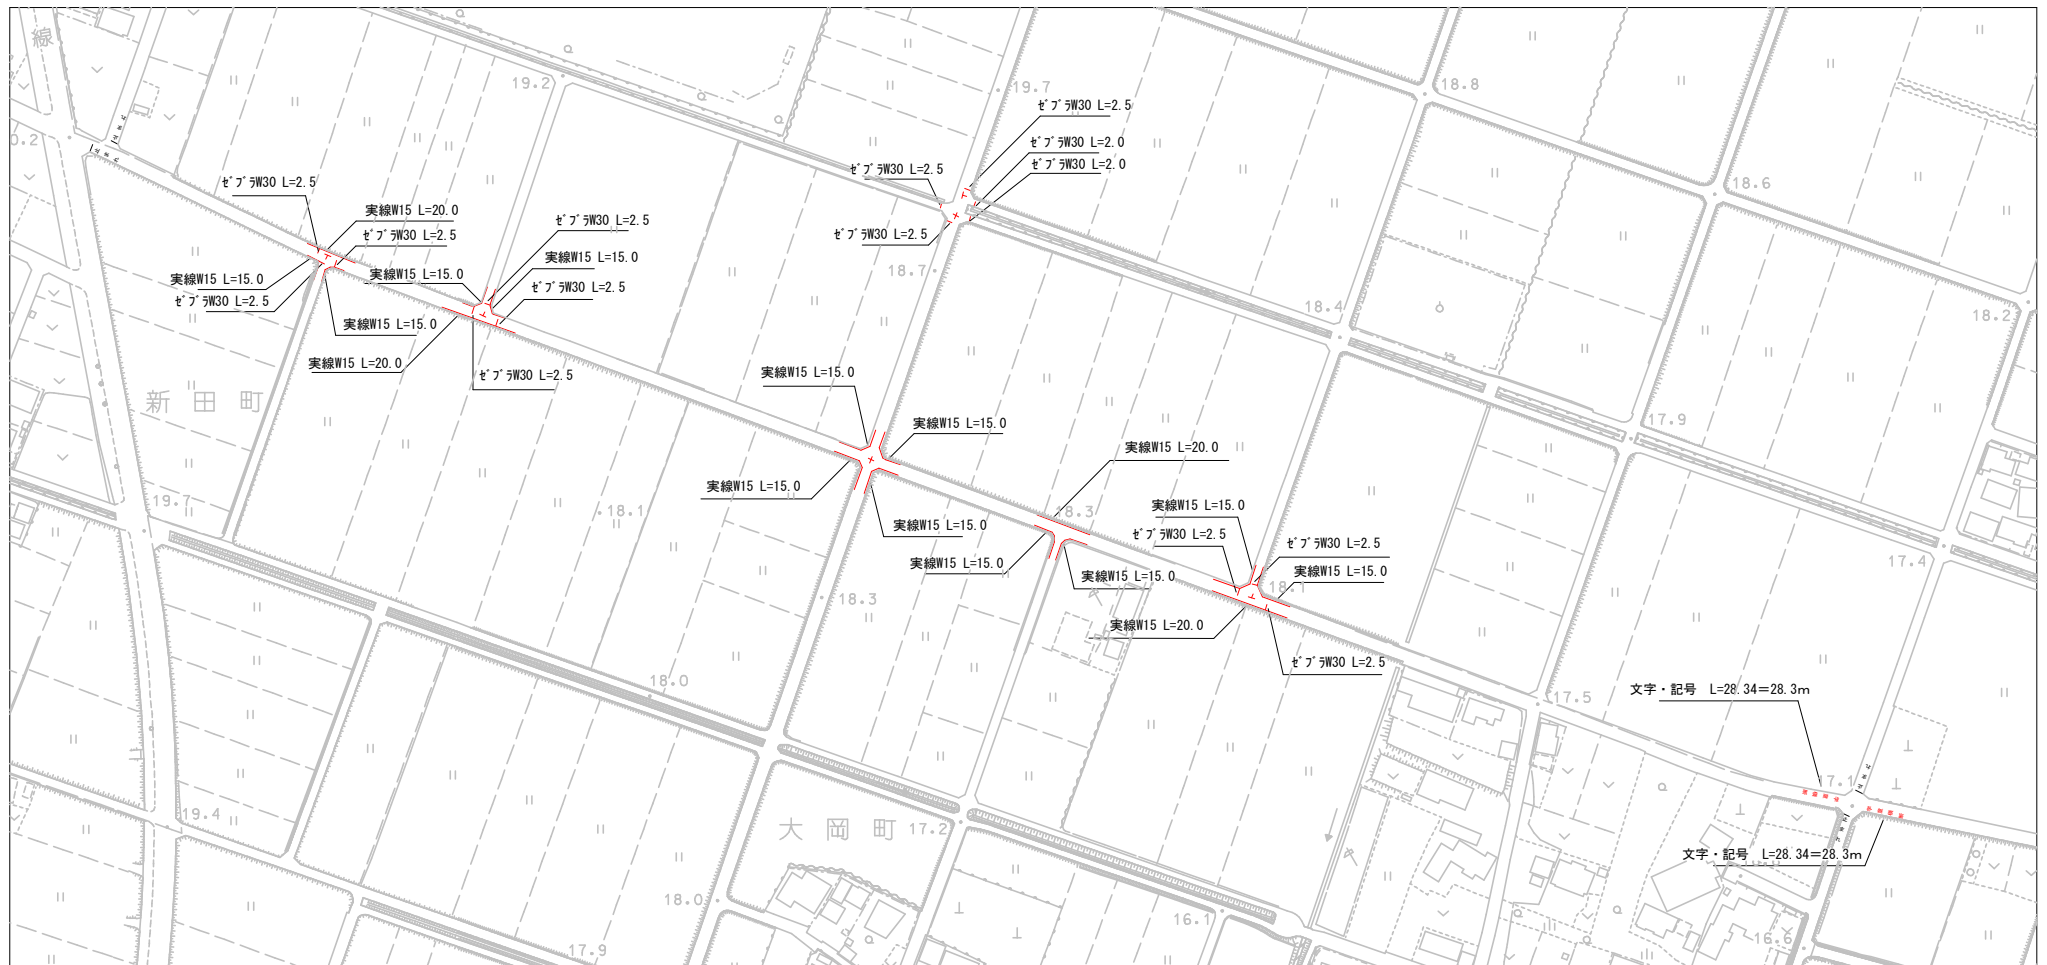

$$\text{实线 (W=15)} \quad L=15.0+15.0+20.0+15.0+15.0+20.0+15.0+15.0+15.0+15.0+15.0+20.0+15.0+15.0+20.0=260.0 \text{ m}$$

ゼブラ (白) W30 L=2.5×12+2.0×2=34.0m

文字・記号(W=15cm換算) $L=7.4 \times 2 + 5.7 \times 4 + 28.3 \times 2 = 94.2\text{m}$

北山崎工区

工事名	区画線補修工事		
路線名	市道 橋目北茶屋清線ほか		
工事箇所	安城市 橋目町地内ほか		
種別	平 面 図		
縮尺	図 示	図面番号	5
安城市建設部維持管理課			

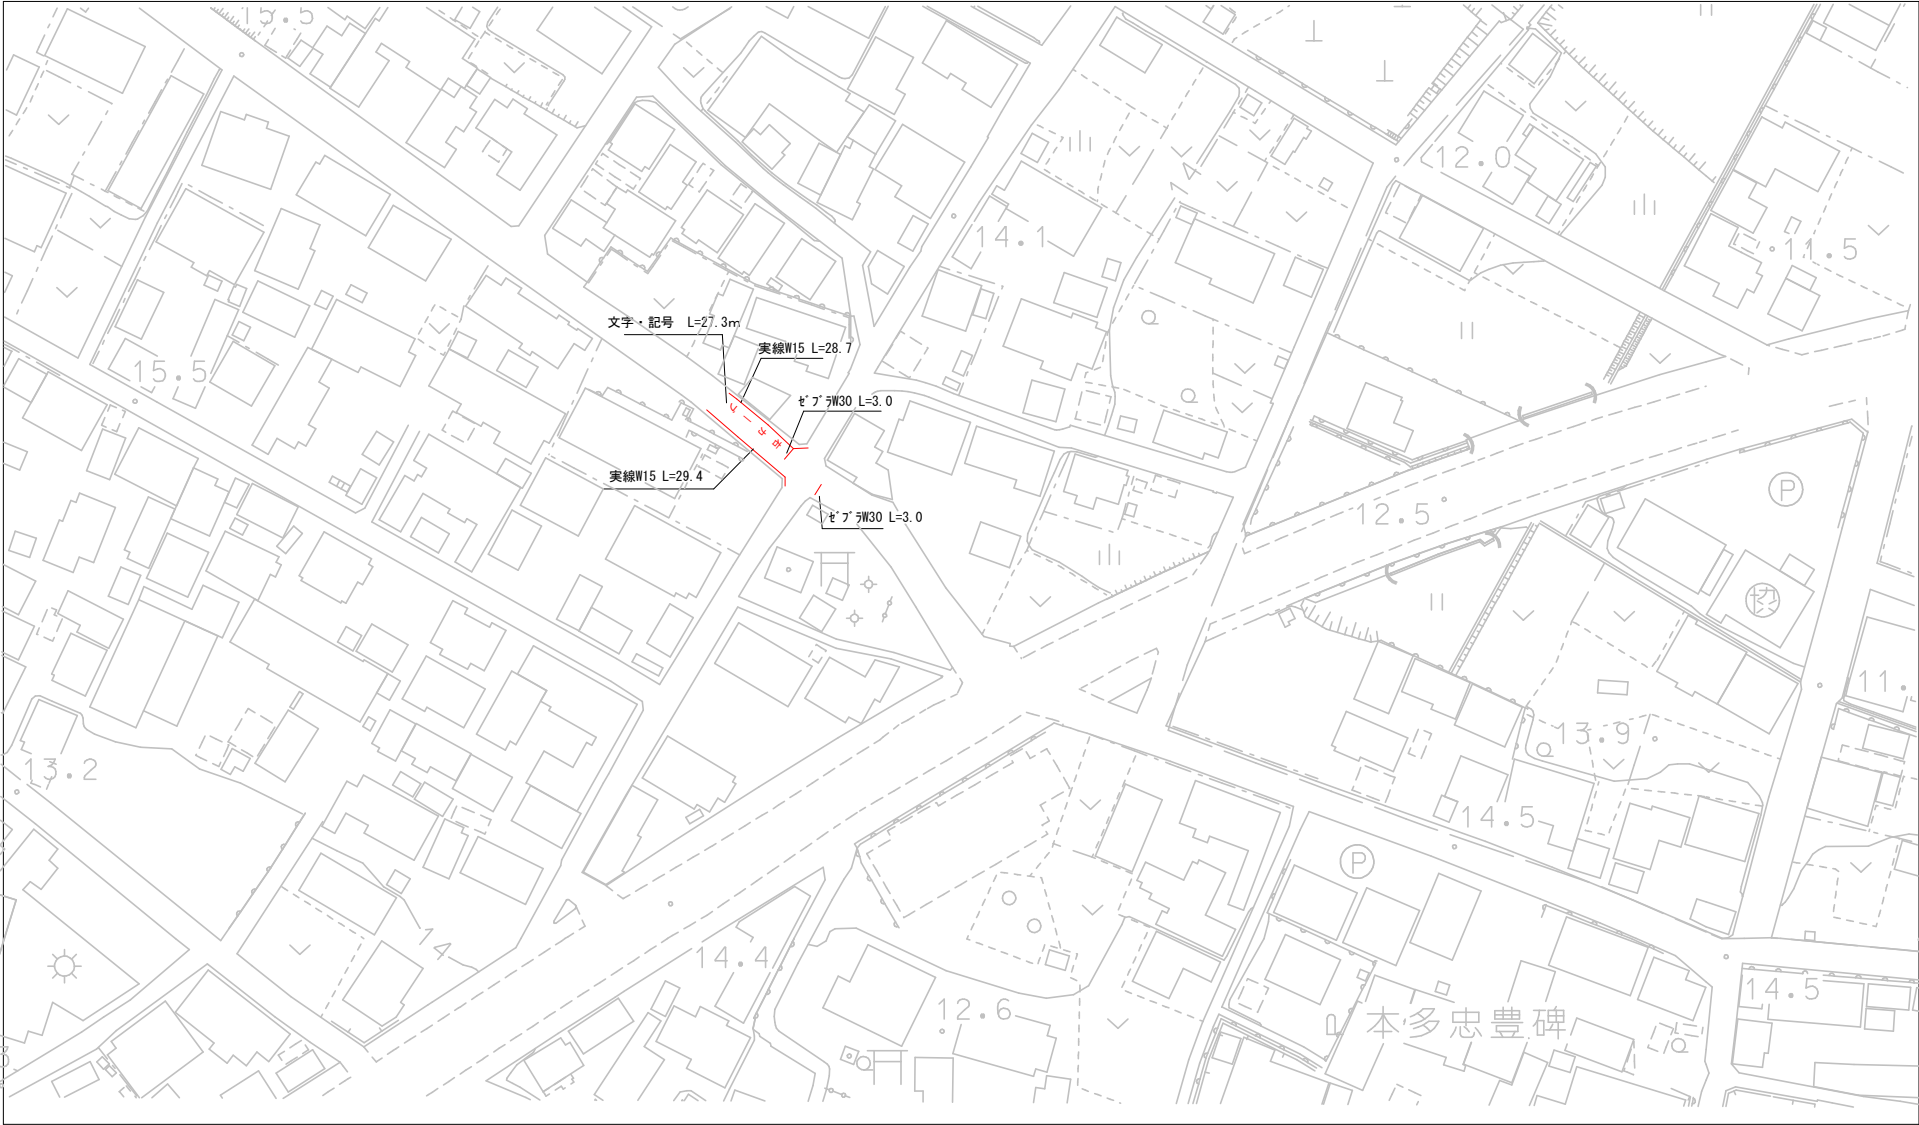

実線 (W=15) 29.4+28.7 =58.1 m
ゼブラ (白) W30 L=3.0+3.0=6.0m
文字・記号 (W=15cm換算) L=27.3m


安城工区

工事名	区画線補修工事		
路線名	市道 橋目北茶屋浦線ほか		
工事箇所	安城市 橋目町地内ほか		
種別	平面図		
縮尺	図示	図面番号	6
安城市建設部維持管理課			

平面図 S=1/1000




二本木10

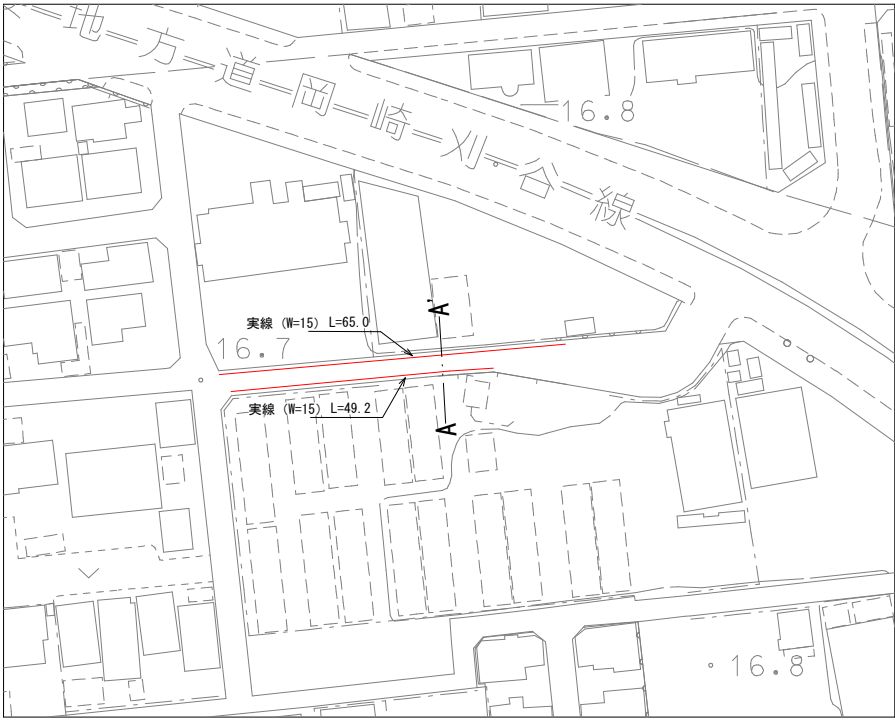

実線 (W=15) L=65.0+49.2 =114.2 m

高棚東8

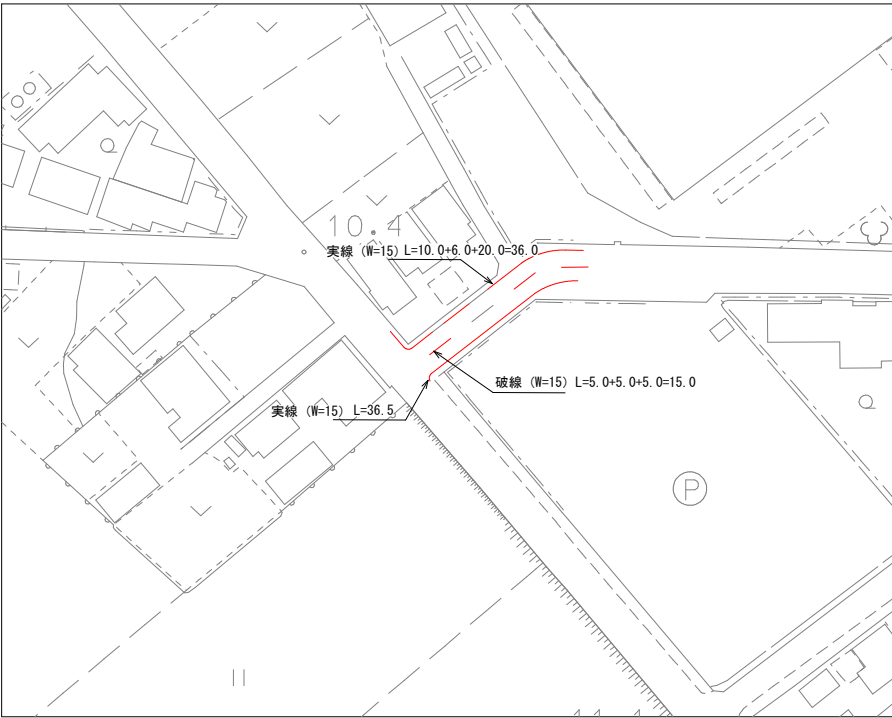


実線 (W=15) L=36.0+36.5 =72.5 m

破線 (W=15) L=15.0 m

標準横断面図 S=1:50

A-A'


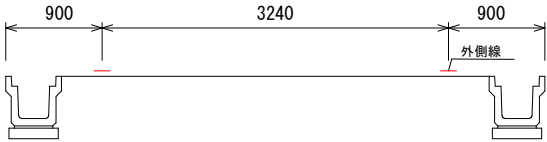


二本木工区

高棚工区1

工事名	区画線補修工事		
路線名	市道 橋目北茶屋浦線ほか		
工事箇所	安城市 橋目町地内ほか		
種別	平 面 図		
縮尺	図 示	図面番号	7
安城市建設部維持管理課			

平面図 S=1/1000

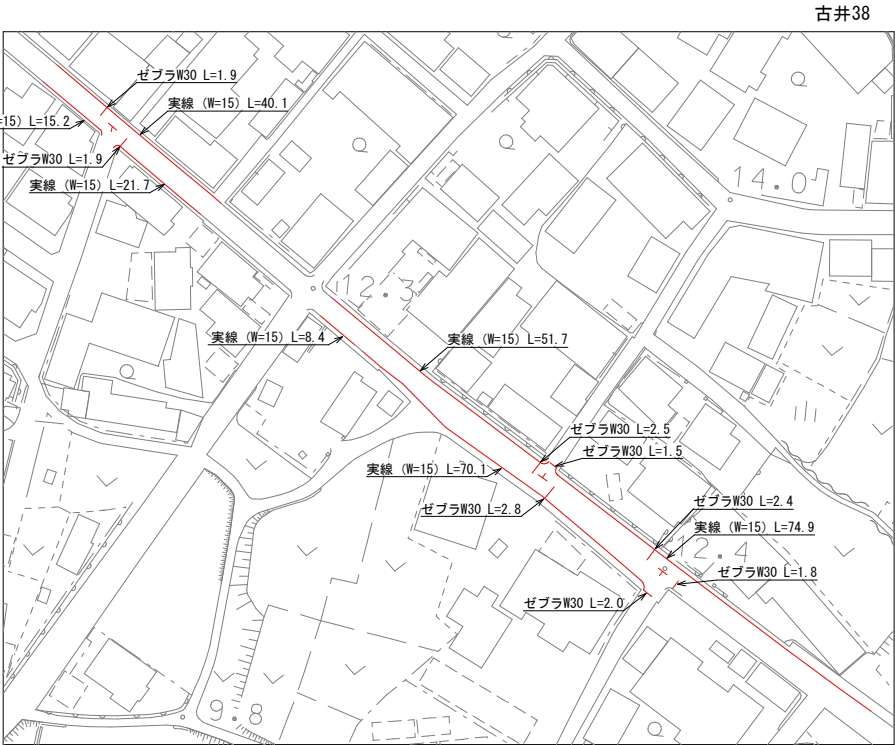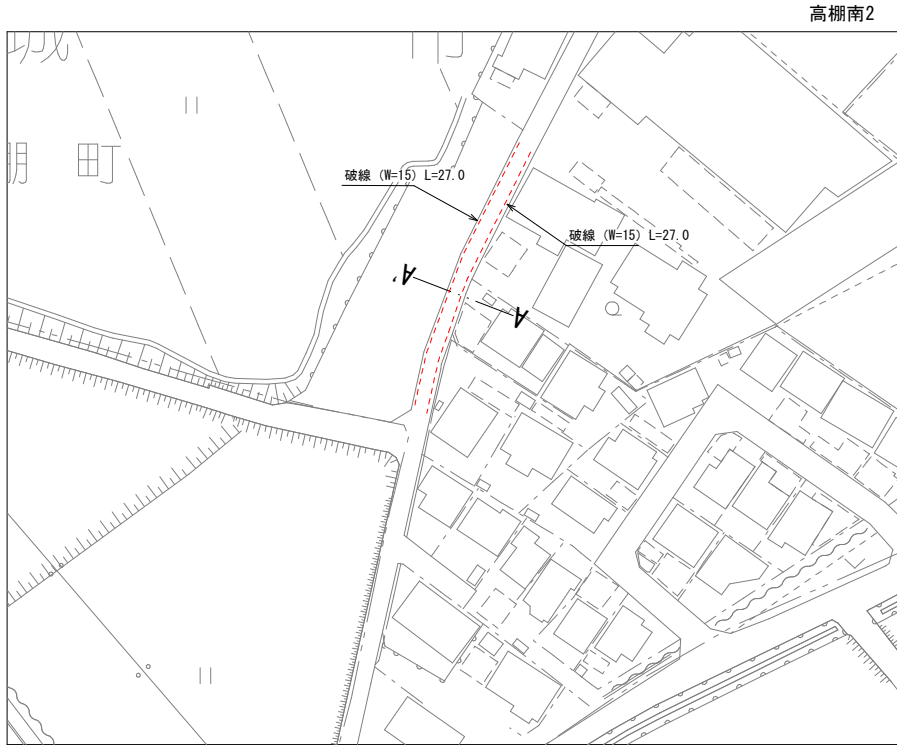

実線 (W=15) L=15.2+21.7+40.1+8.4+51.7+70.1+74.9 = 282.1m


ゼブラ (白) W30 L=1.9×2+2.5+1.5+2.8+2.4+1.8+2.0 = 16.8m

文字記号 L=5.7×3 =17.1 m


破線 (W=15) L=27.0+27.0 =54.0 m

標準横断面図 S=1:50

A-A'

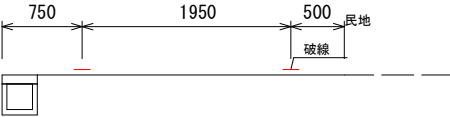

区画線配置図 (参考) S=1/50

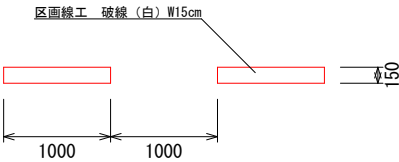


高棚工区 2

古井工区


工事名	区画線補修工事		
路線名	市道 横目北茶屋清線ほか		
工事箇所	安城市 横目町地内ほか		
種別	平面図		
縮尺	図示	図面番号	8
安城市建設部維持管理課			

文字記号 $L=5.7 \times 2 = 11.4 \text{ m}$


工事名	区画線補修工事		
路線名	市道 橋目北茶屋清線ほか		
工事箇所	安城市 橋目町地内ほか		
種別	平 面 図		
縮尺	図 示	図面番号	9
安城市建設部維持管理課			

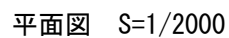

城山 1

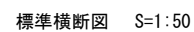

A—A'

 

ゼブラ(白)W30 L=2.5×6=15.0m

文字・記号(W=15cm換算) $L=7.4 \times 2=14.8m$


城山工区

工事名	区画線補修工事		
路線名	市道 橋目北茶屋清線ほか		
工事箇所	安城市 橋目町地内ほか		
種別	平 面 図		
縮尺	図 示	図面番号	10
安城市建設部維持管理課			



実線 (W=15) L=42.5+40.1+92.4 =175.0 m
破線 (W=15) L=90.0m
ゼブラ(白)W30 L=3.0m

区画線配置図(参考) S=1:FREE

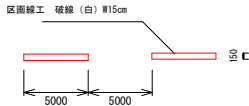


和泉工区

工事名	区画線補修工事		
路線名	市道 橋目北茶屋浦線ほか		
工事箇所	安城市 橋目町地内ほか		
種別	平面図		
縮尺	図示	図面番号	1 1
安城市建設部維持管理課			

平面図 S=1/1000


藤野 1 3

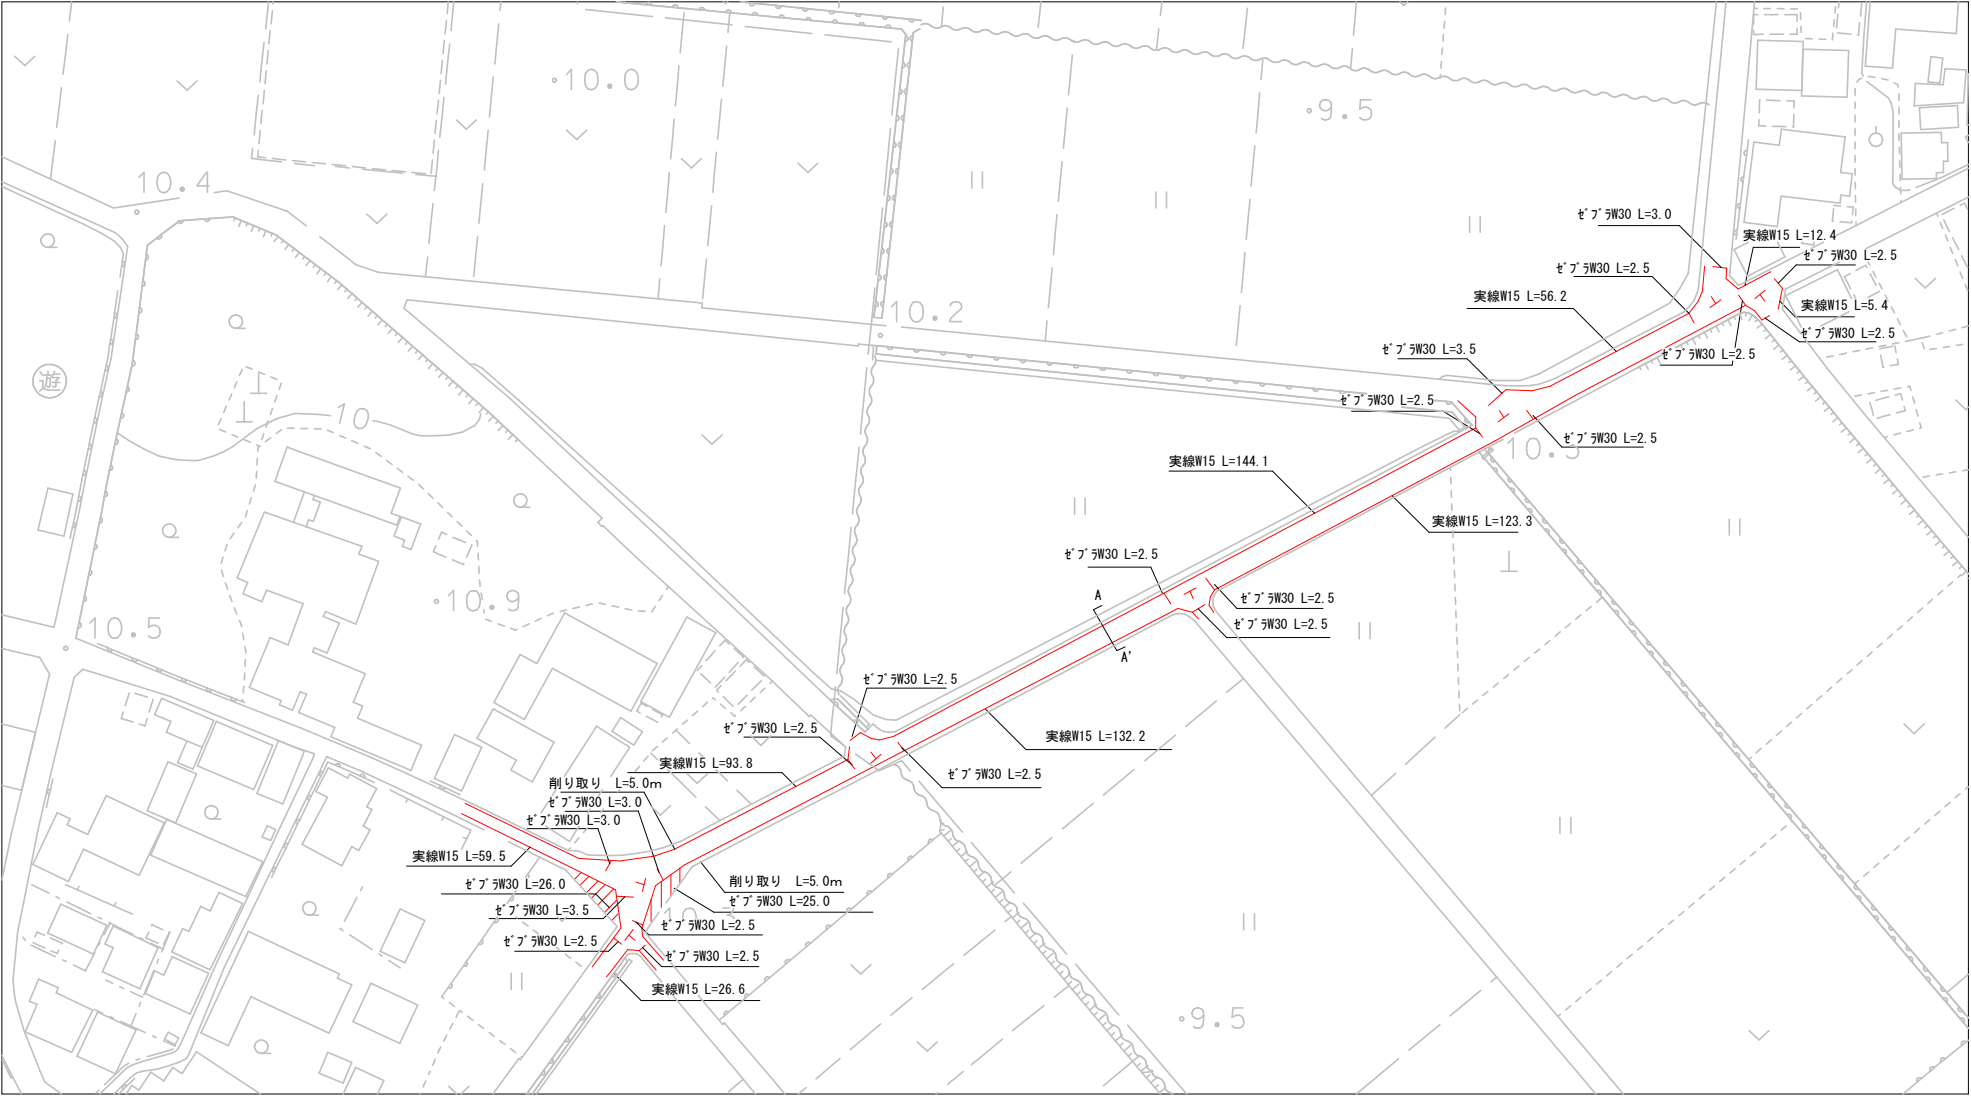

標準横断面図 S=1:50

A—A'

実線 (W=15) L=59.5+26.6+93.8+132.2+144.1+123.3+56.2+12.4+5.4 =653.5 m
ゼブラ (白)W30 L=2.5×15+3.0×3+3.5×2+25.0+26.0= 104.5m
文字・記号 (H=15cm換算) L=5.7×7=39.9m
削り取り (H=15cm換算) L=5.0+5.0=10.0m

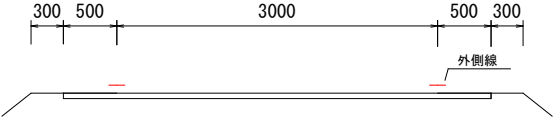


藤野工区

工事名	区画線補修工事		
路線名	市道 橋目北茶屋浦線ほか		
工事箇所	安城市 橋目町地内ほか		
種別	平 面 図		
縮尺	図 示	図面番号	1 2
安城市建設部維持管理課			

平面図 S=1/1000

桜井北11

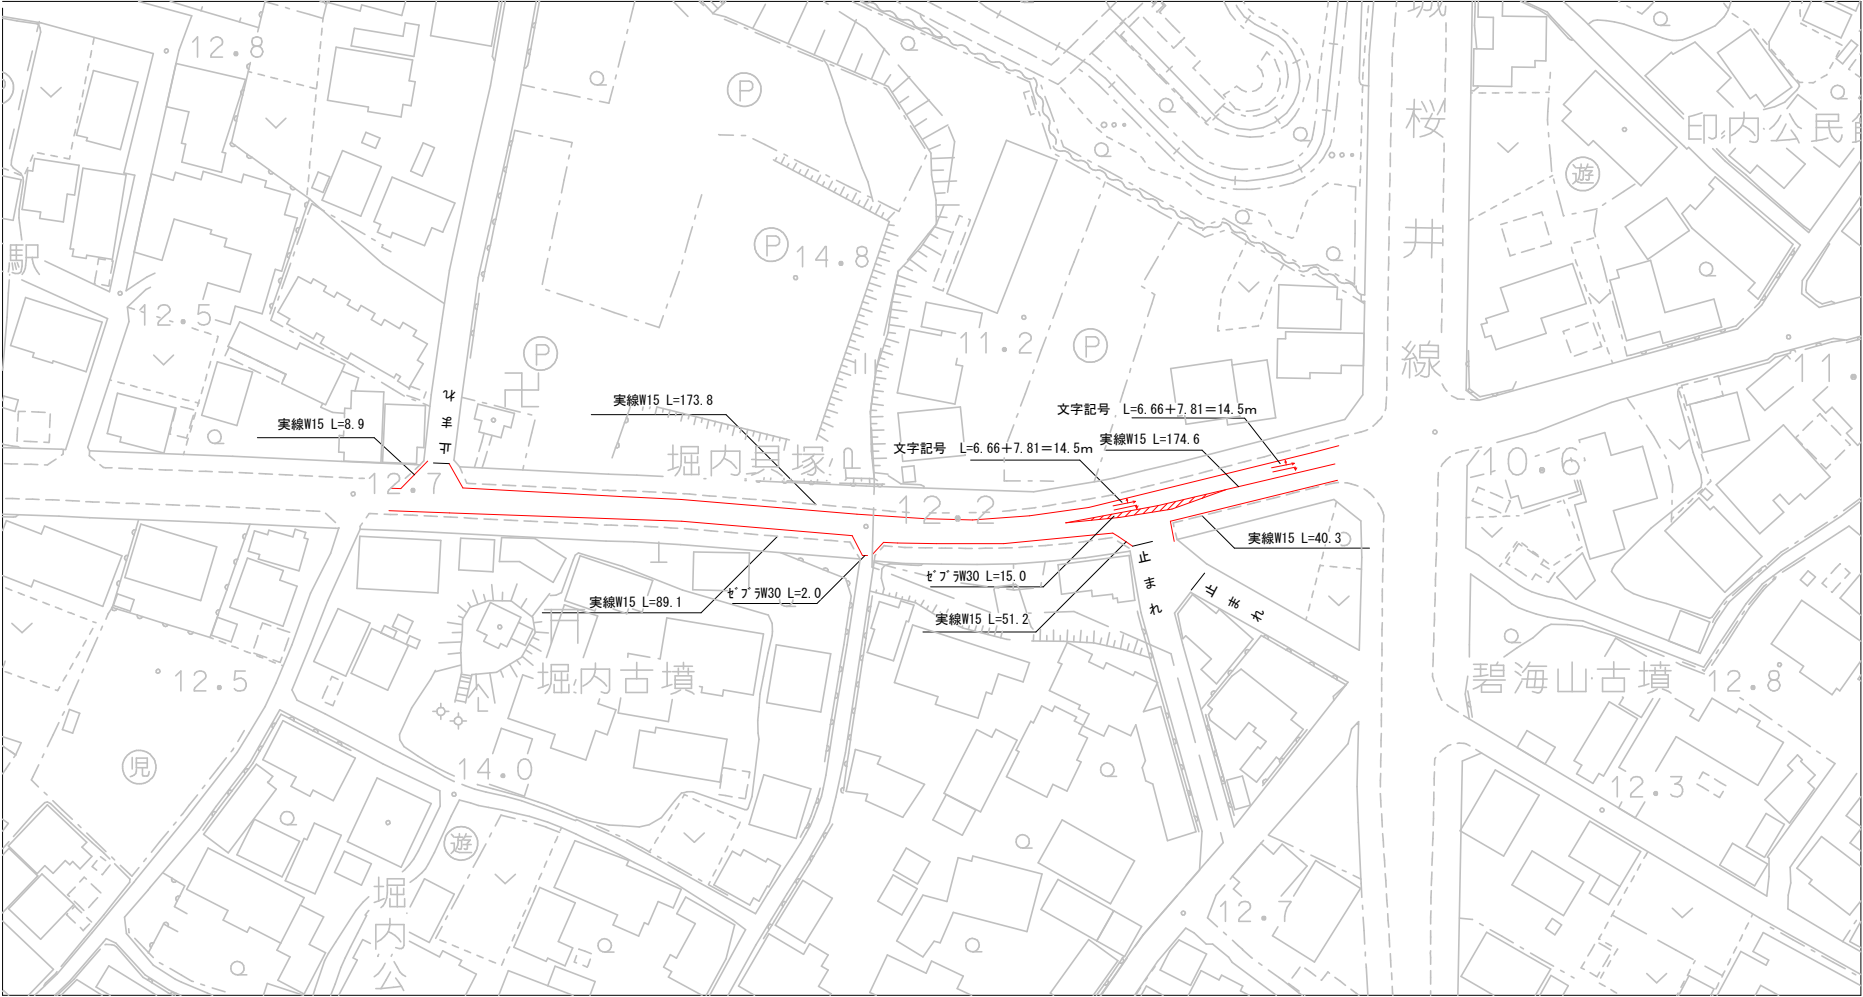

実線 (W=15) L=8.9+89.1+173.8+51.2+174.6+40.3 =537.9 m
ゼブラ (白)W30 L=2.0+15.0= 17.0m
文字・記号 (H=15cm換算) L=14.5×2=29.0m

桜井北工区

工事名	区画線補修工事		
路線名	市道 橋目北茶屋浦線ほか		
工事箇所	安城市 橋目町地内ほか		
種別	平面図		
縮尺	図示	図面番号	1 3
安城市建設部維持管理課			