





デッキテラス新設工事 一式

訂正	安城市施設保全課	工事名 南部保育園デッキテラス修繕		図面名称 工事概要・配置図	
		製図 R4. 9	作図者 平野	縮尺 A3 1/200	図面番号 01

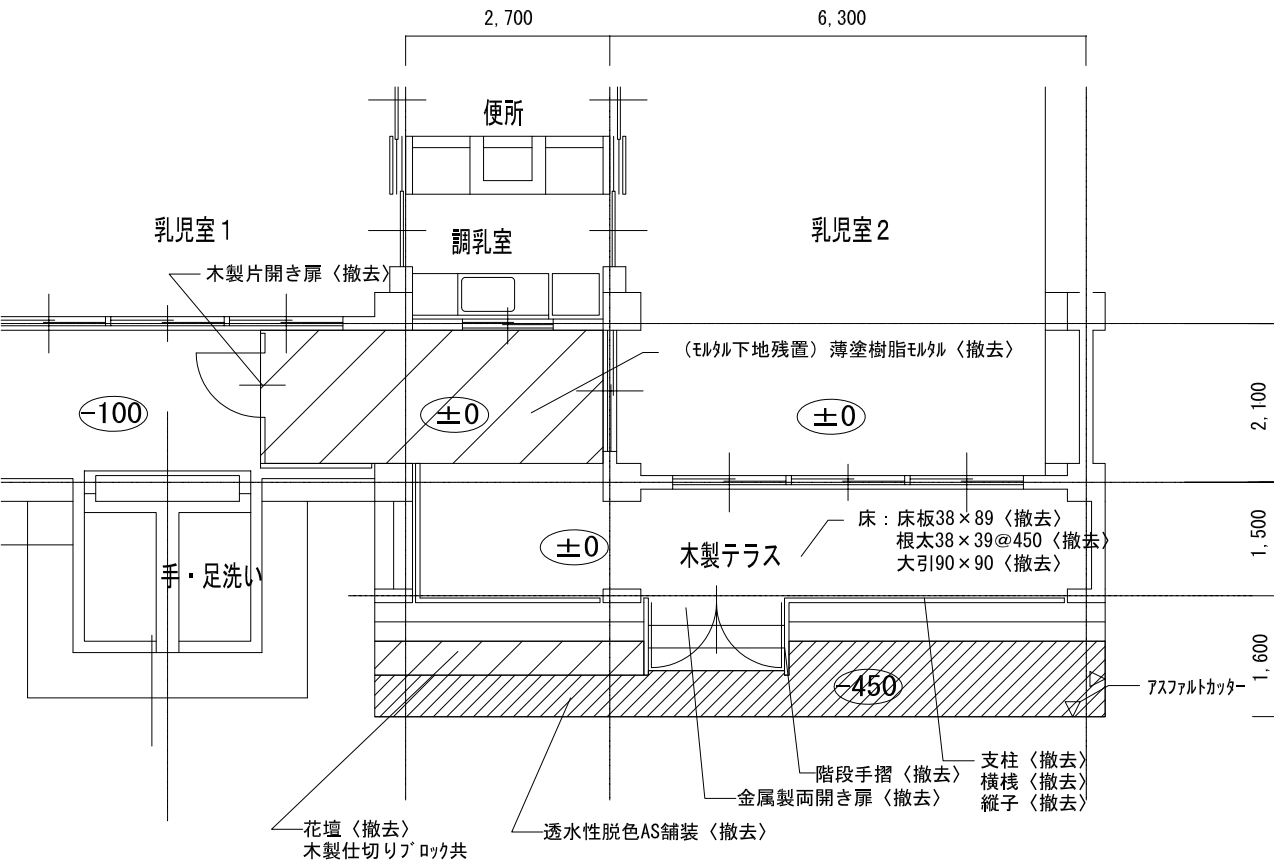

平面図<改修前> S=1／50

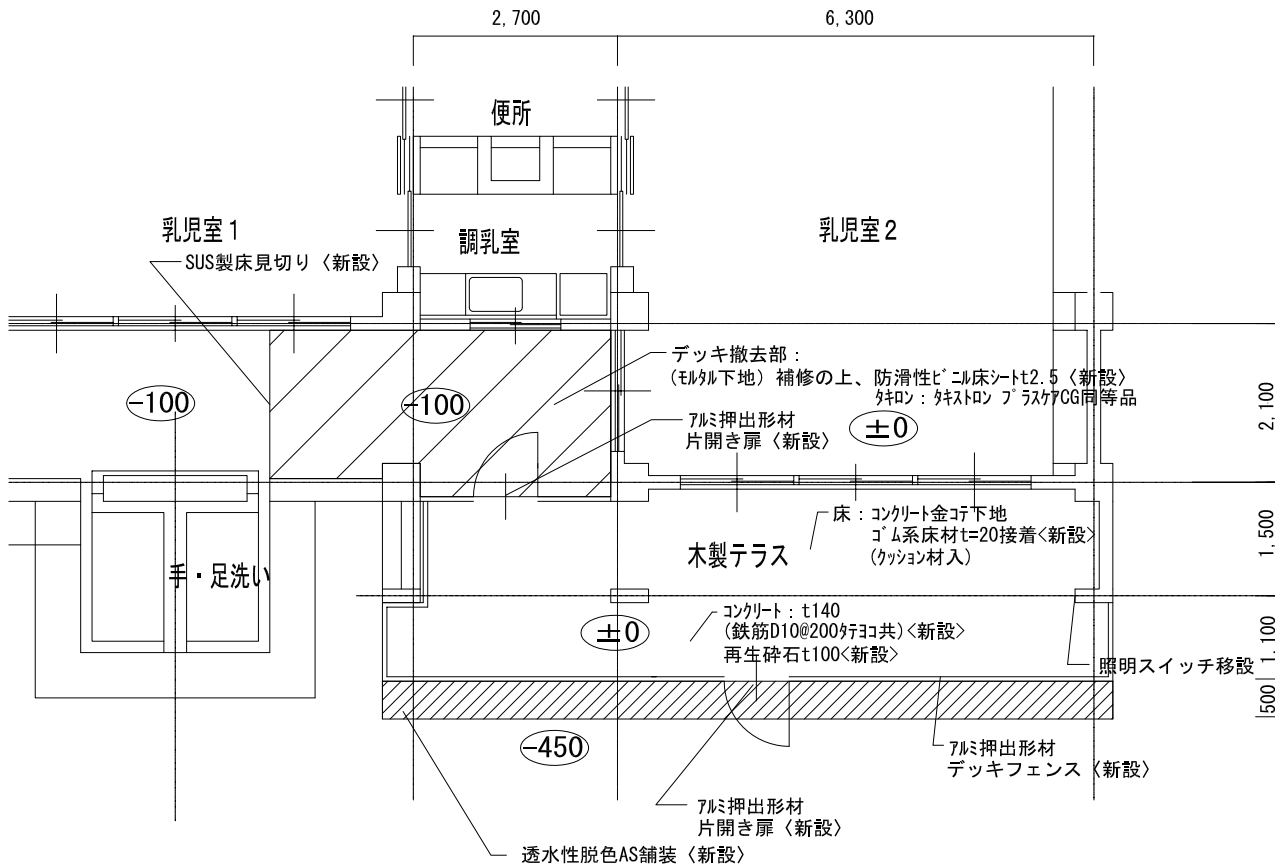


平面図<改修後> S=1／50

※テラス上部に丸環フック8個<新設>
丸環フックの位置は、施設側と協議の上、取付けること。


訂正

安城市施設保全課


工事名	南部保育園デッキテラス修繕		図面名称	平面図	
製図	R4.9	作図者	平野	縮尺	A1 1/50
				図面番号	02

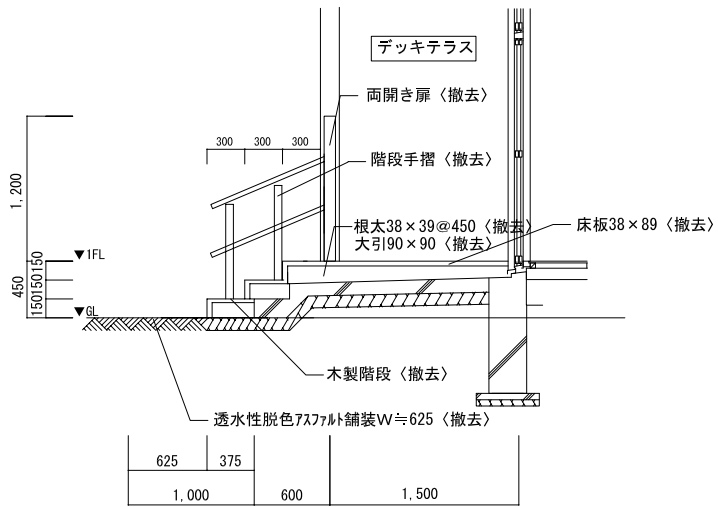


断面図(出入口部)＜改修前＞ S=1／30

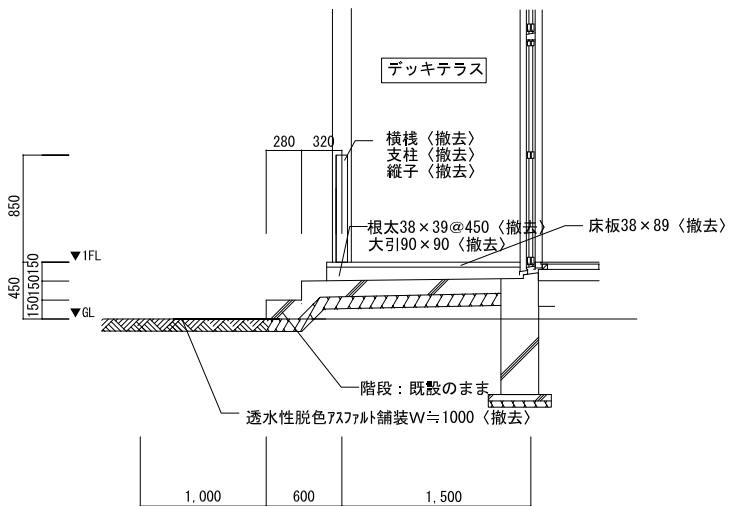

断面図(階段部)＜改修前＞ S=1／30

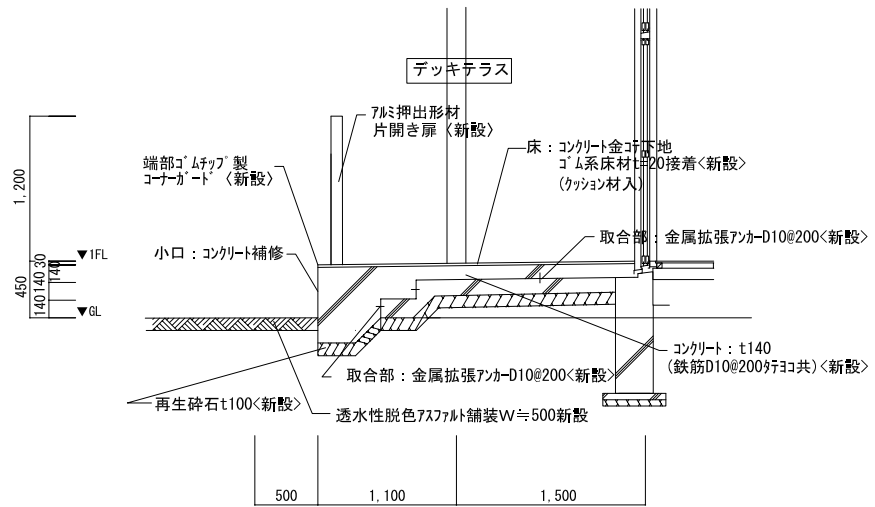

断面図(出入口部)＜改修後＞ S=1／30

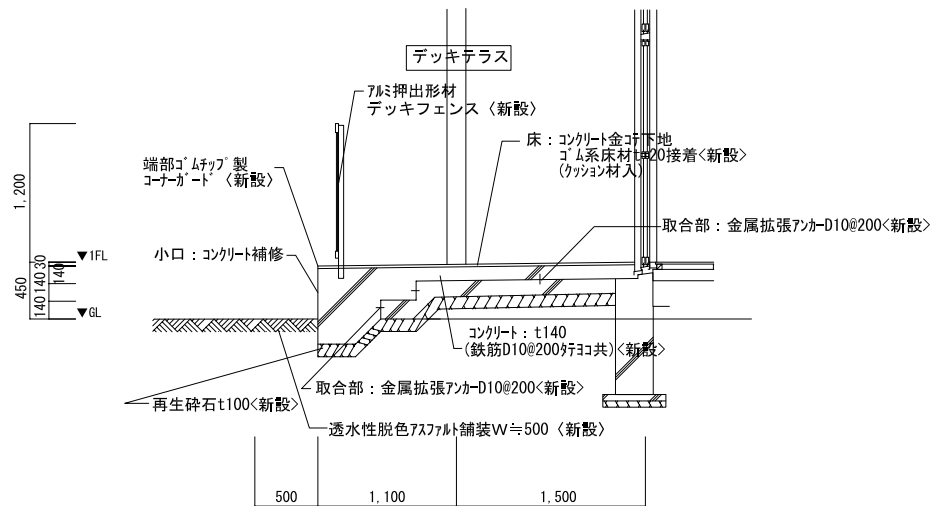

断面図(階段部)＜改修後＞ S=1／30

ゴム系床材：四国化成 ゴムチップ舗装材 銀塗リタイプ同等品
手すり、扉：四国化成 アレグリアフェンス1型、アレグリア門扉1型 同等品
端部：四国化成 ステップガード G同等品

土間コンクリート：Fc21-18-25N
鉄筋：D10以下 SD295A（重ね継手）

訂正

安城市施設保全課

工事名 南部保育園デッキテラス修繕

図面名称 矩計図

製図 R4.9

作図者 平野

縮尺 A1 1/30

図面番号 03