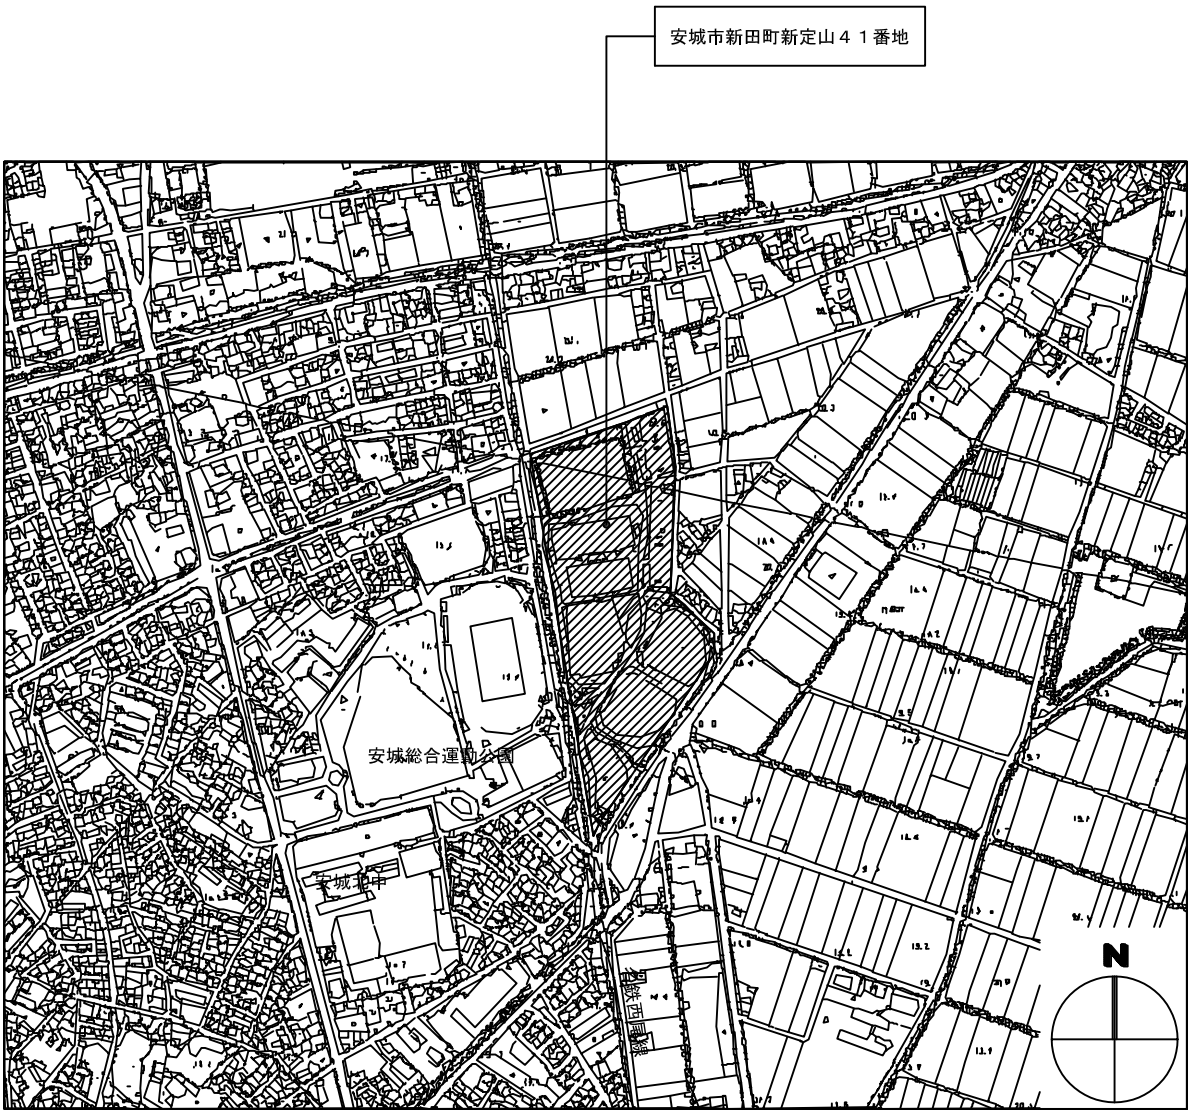


安城市スポーツセンター空調機械室煙突修繕

図面リスト		
番号	図面名称	縮 尺
A-01	表紙・図面リスト	_____
A-02	工事概要・付近見取図・特記仕様	1/5000
A-03	2階平面図・改修位置図・断面図	1/200
A-04	改修断面図	1/50
A-05	仮設計画図	1/1000

名 称	安城市スポーツセンター空調機械室煙突修繕		図面No	A-01
図 面	表紙、図面リスト		図尺	—
製 作	設計者	年 月 日	製図	
	4	9	年 月 日	
訂 正		年 月 日		

■建物概要

[illegible]

付近見取図 1/5000


凡例

 今回工事対象敷地範囲を示す


■特記事項

本工事は特記事項以外、次の規程に準拠すること。
1) 安城市契約規則及び安城市工事等施行に関する事務取扱要領
2) 工事請負契約書
3) 国土交通省大臣官房官庁営繕部監修「公共建築改修工事標準仕様書」（最新版）
4) 国土交通省大臣官房官庁営繕部監修「建築物解体工事共通仕様書」（最新版）
■ 特記事項
1 一般事項
・工事の着手、施工、完成に当たり、関係官公庁その他の関係組織への必要な届出手続等を遅滞なく行うこと。 ・工事の実施にあたっては、施設利用しながらの施工となるため、運営及び管理に支障のないように仮設計画、安全計画を立てること。
2 施工条件
・休館日（毎週月曜日）の作業を基本とし、工事は平日作業とする。（土日祝日は作業日としない） ・作業時間は、午前8時30分から午後5時までを基本とすること。 ・水道、電気使用料は原則として受注者負担とすること。 ・修繕後は、清掃を入念に行うこと。


名 称	安城市スポーツセンター空調機械室煙突修繕				図面No	A-02	
図 面	工事概要・付近見取図				図尺	_____	
製 作	設計No _____ 年 _____ 月 _____ 日 制作 _____						
訂 正	_____ 年 _____ 月 _____ 日						

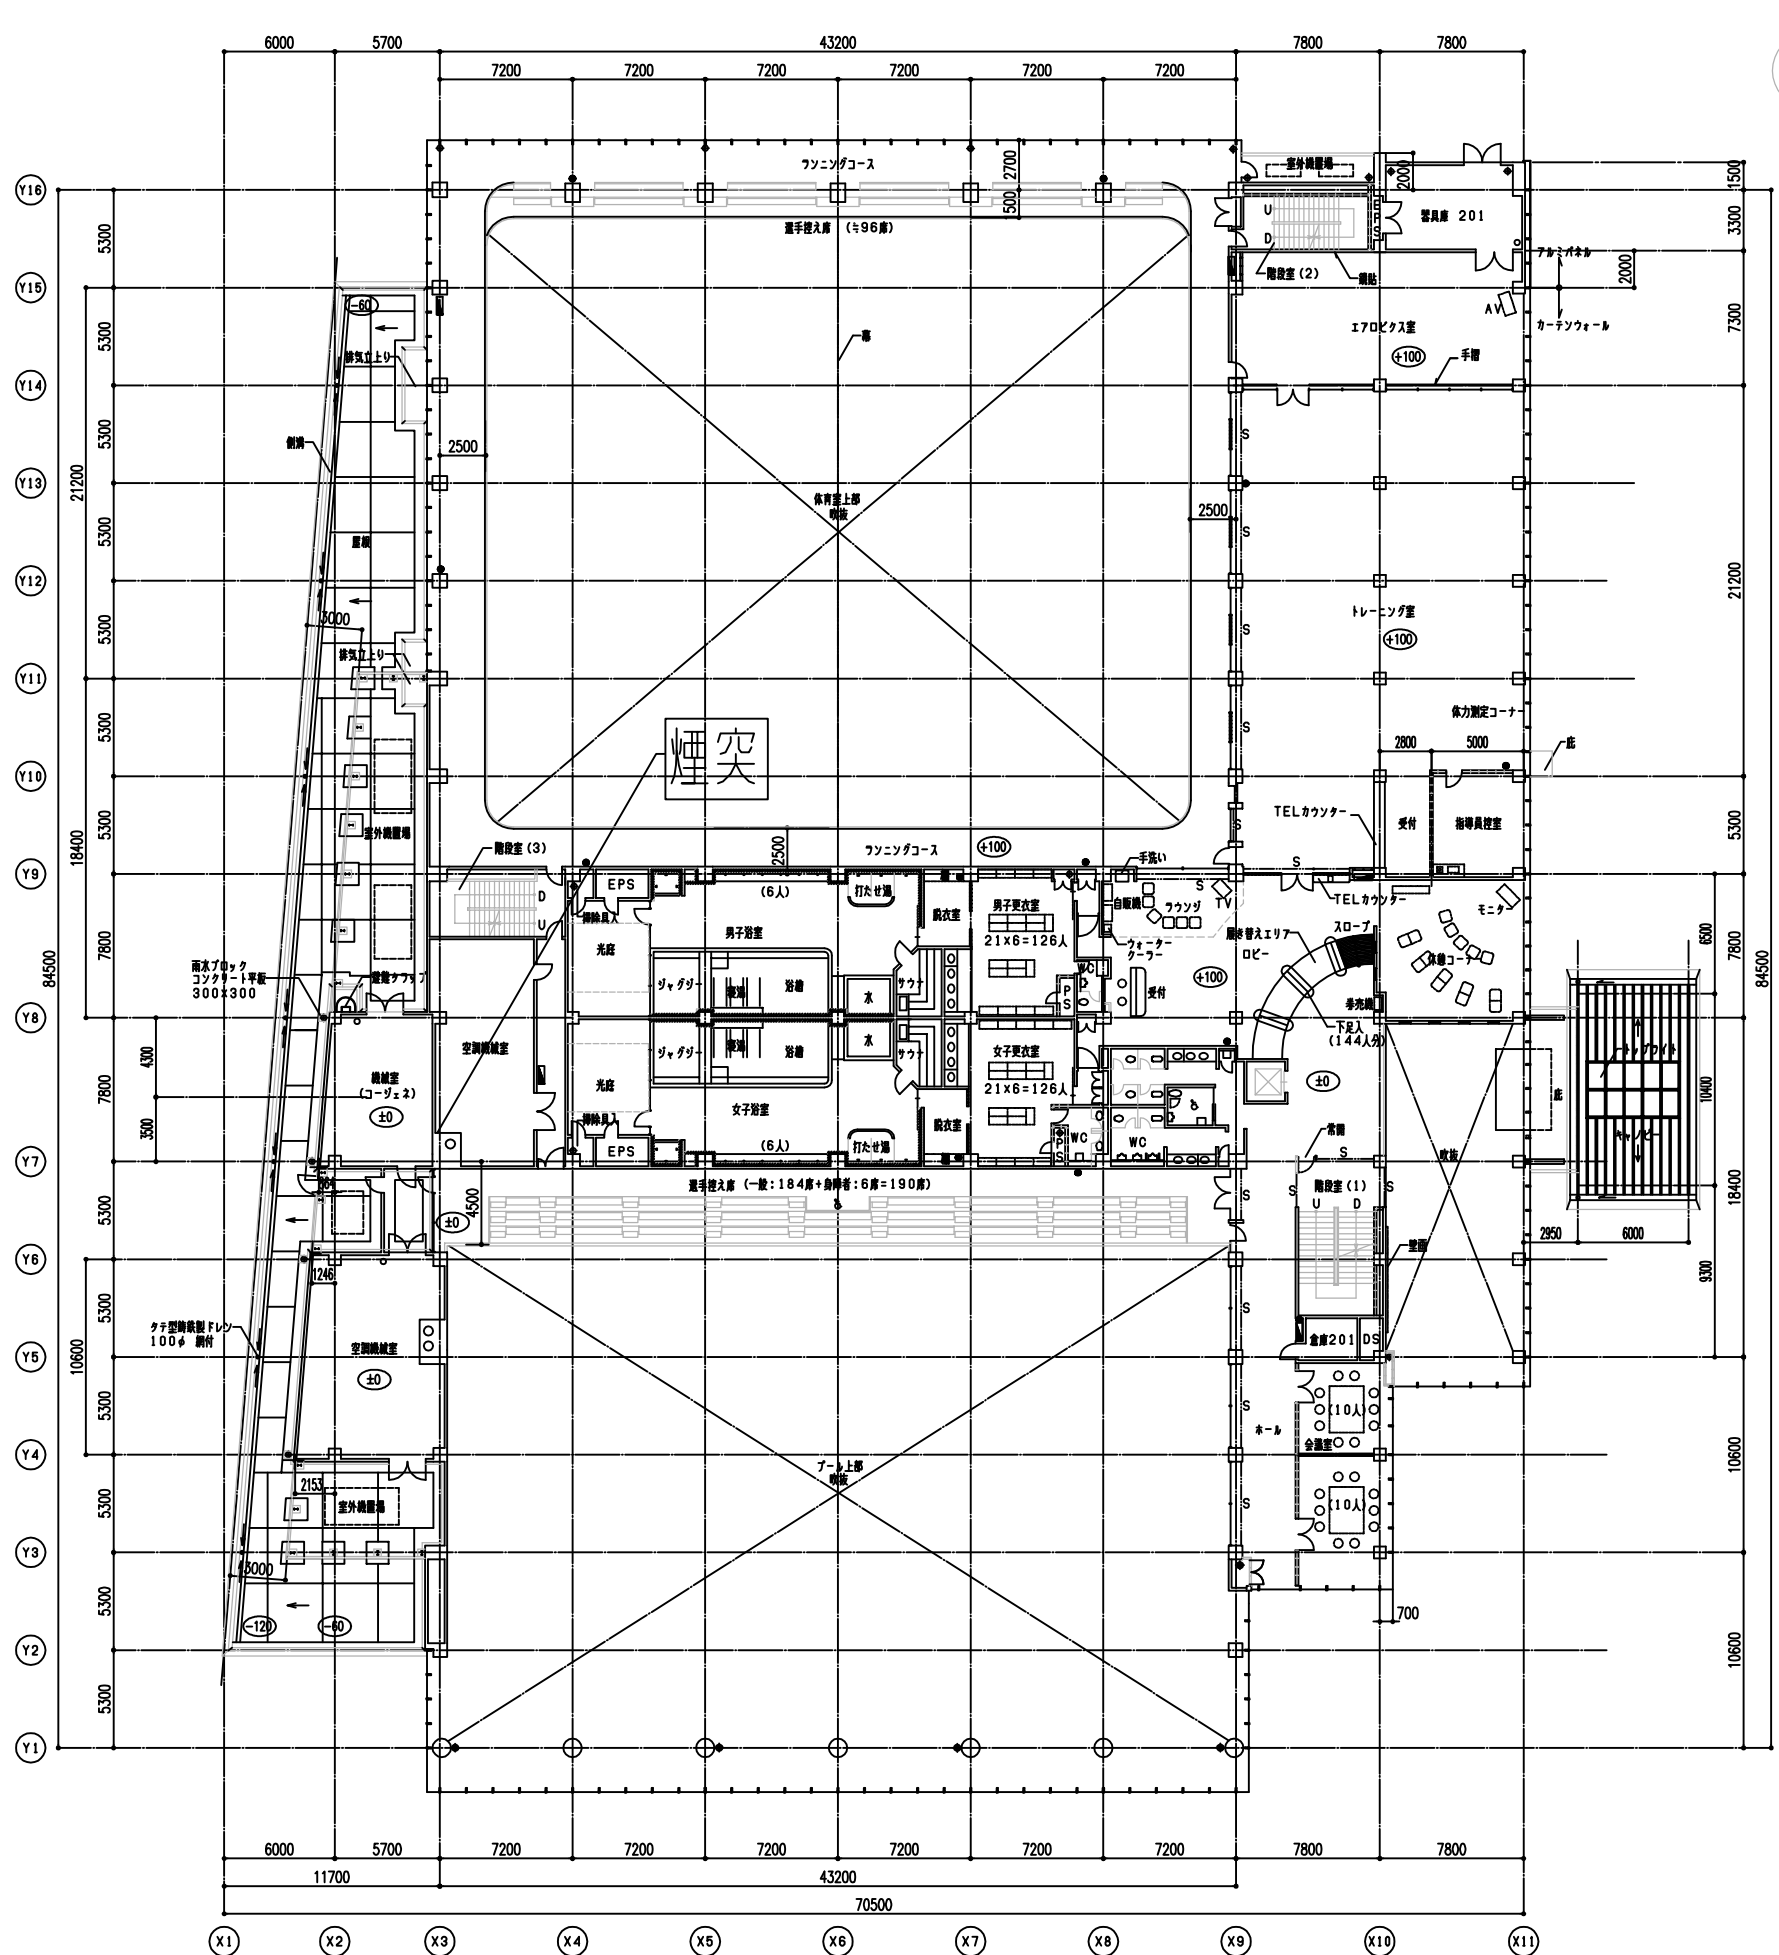

2階平面図 1/200

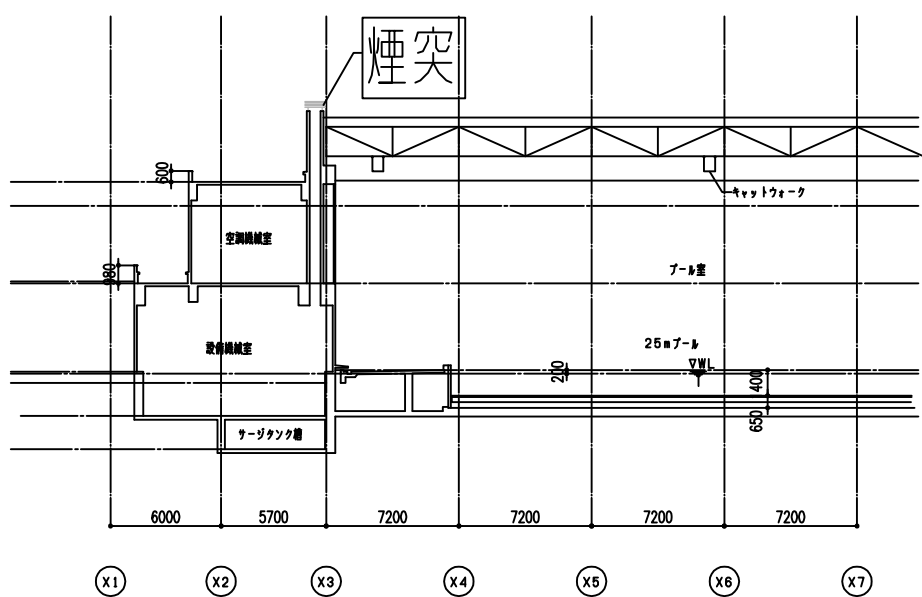



断面図 1/200

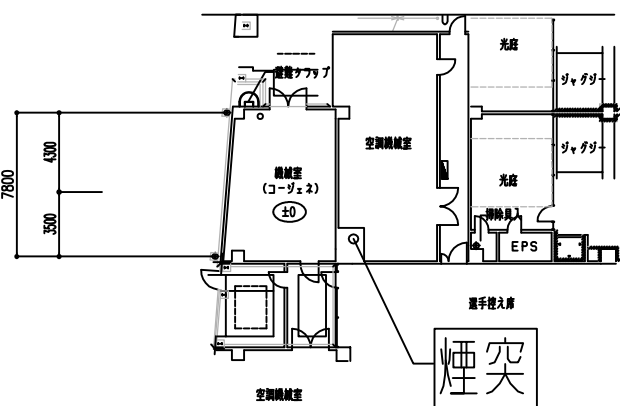

改修位置図 1/200

名 称	安城市スポーツセンター空調機械室煙突修繕			図 次	A-03
図 面	2階平面図、改修位置図、断面図				
製 作	設計者	4	9	月	日
訂 正					

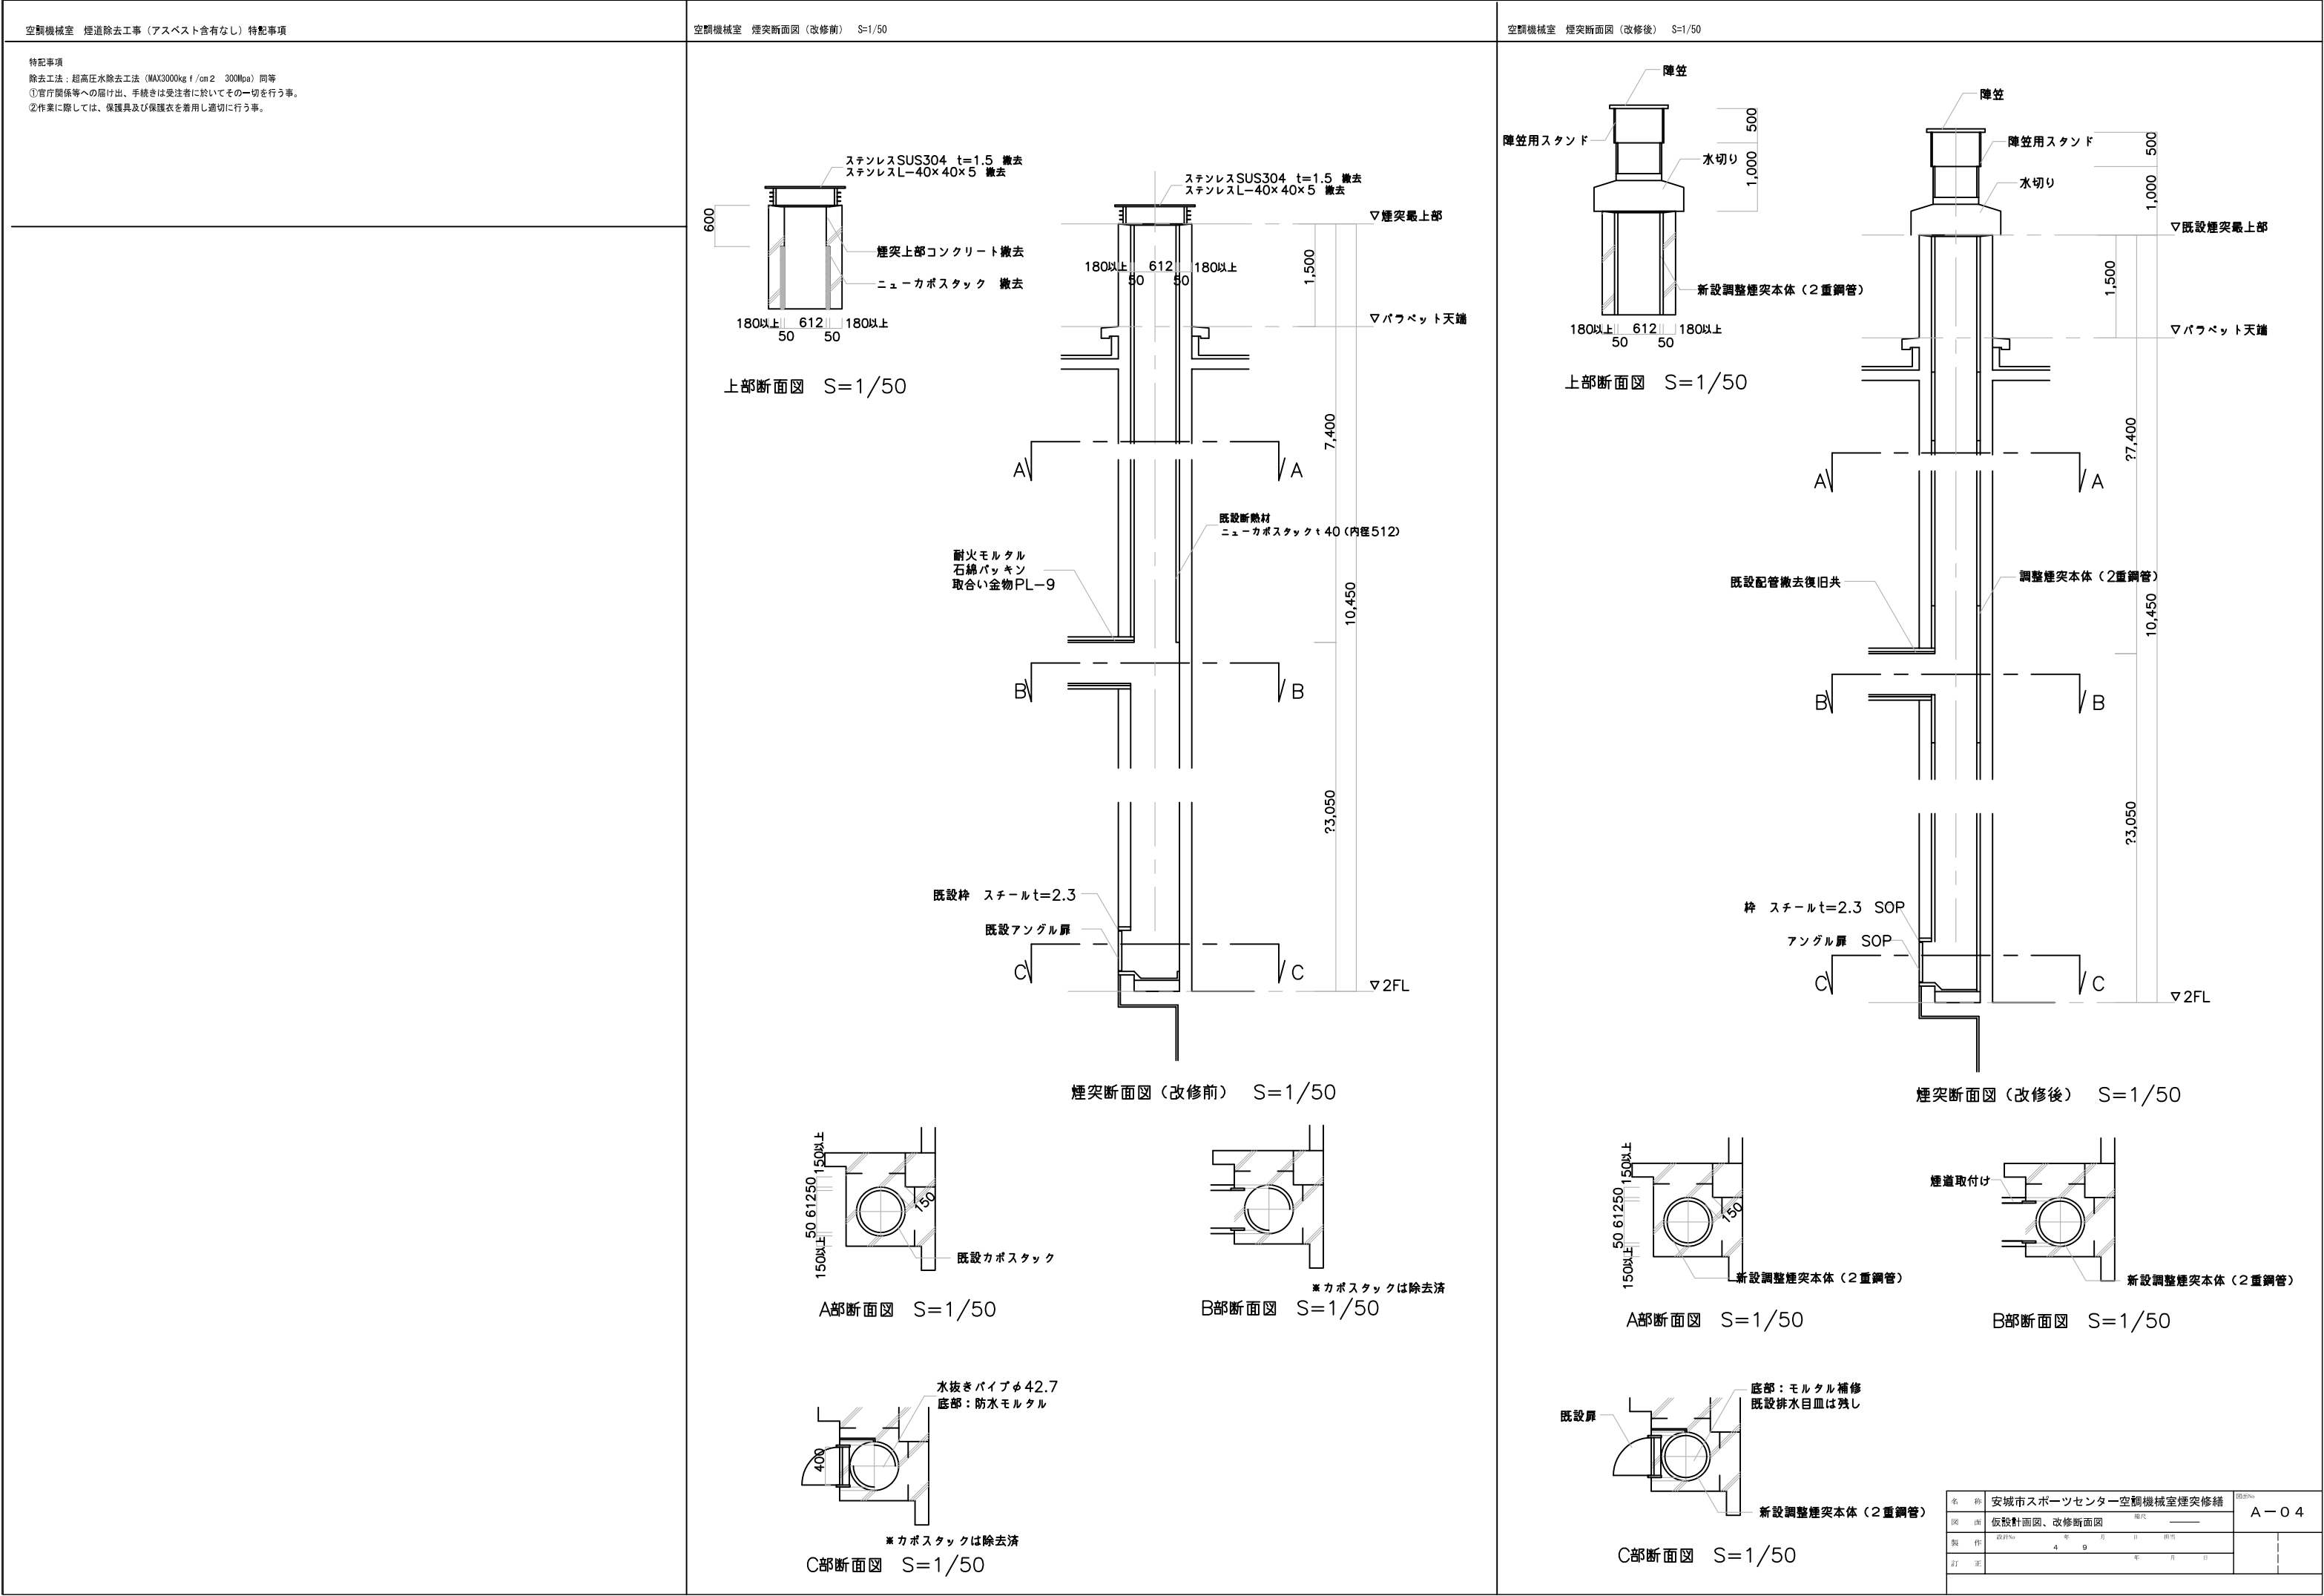

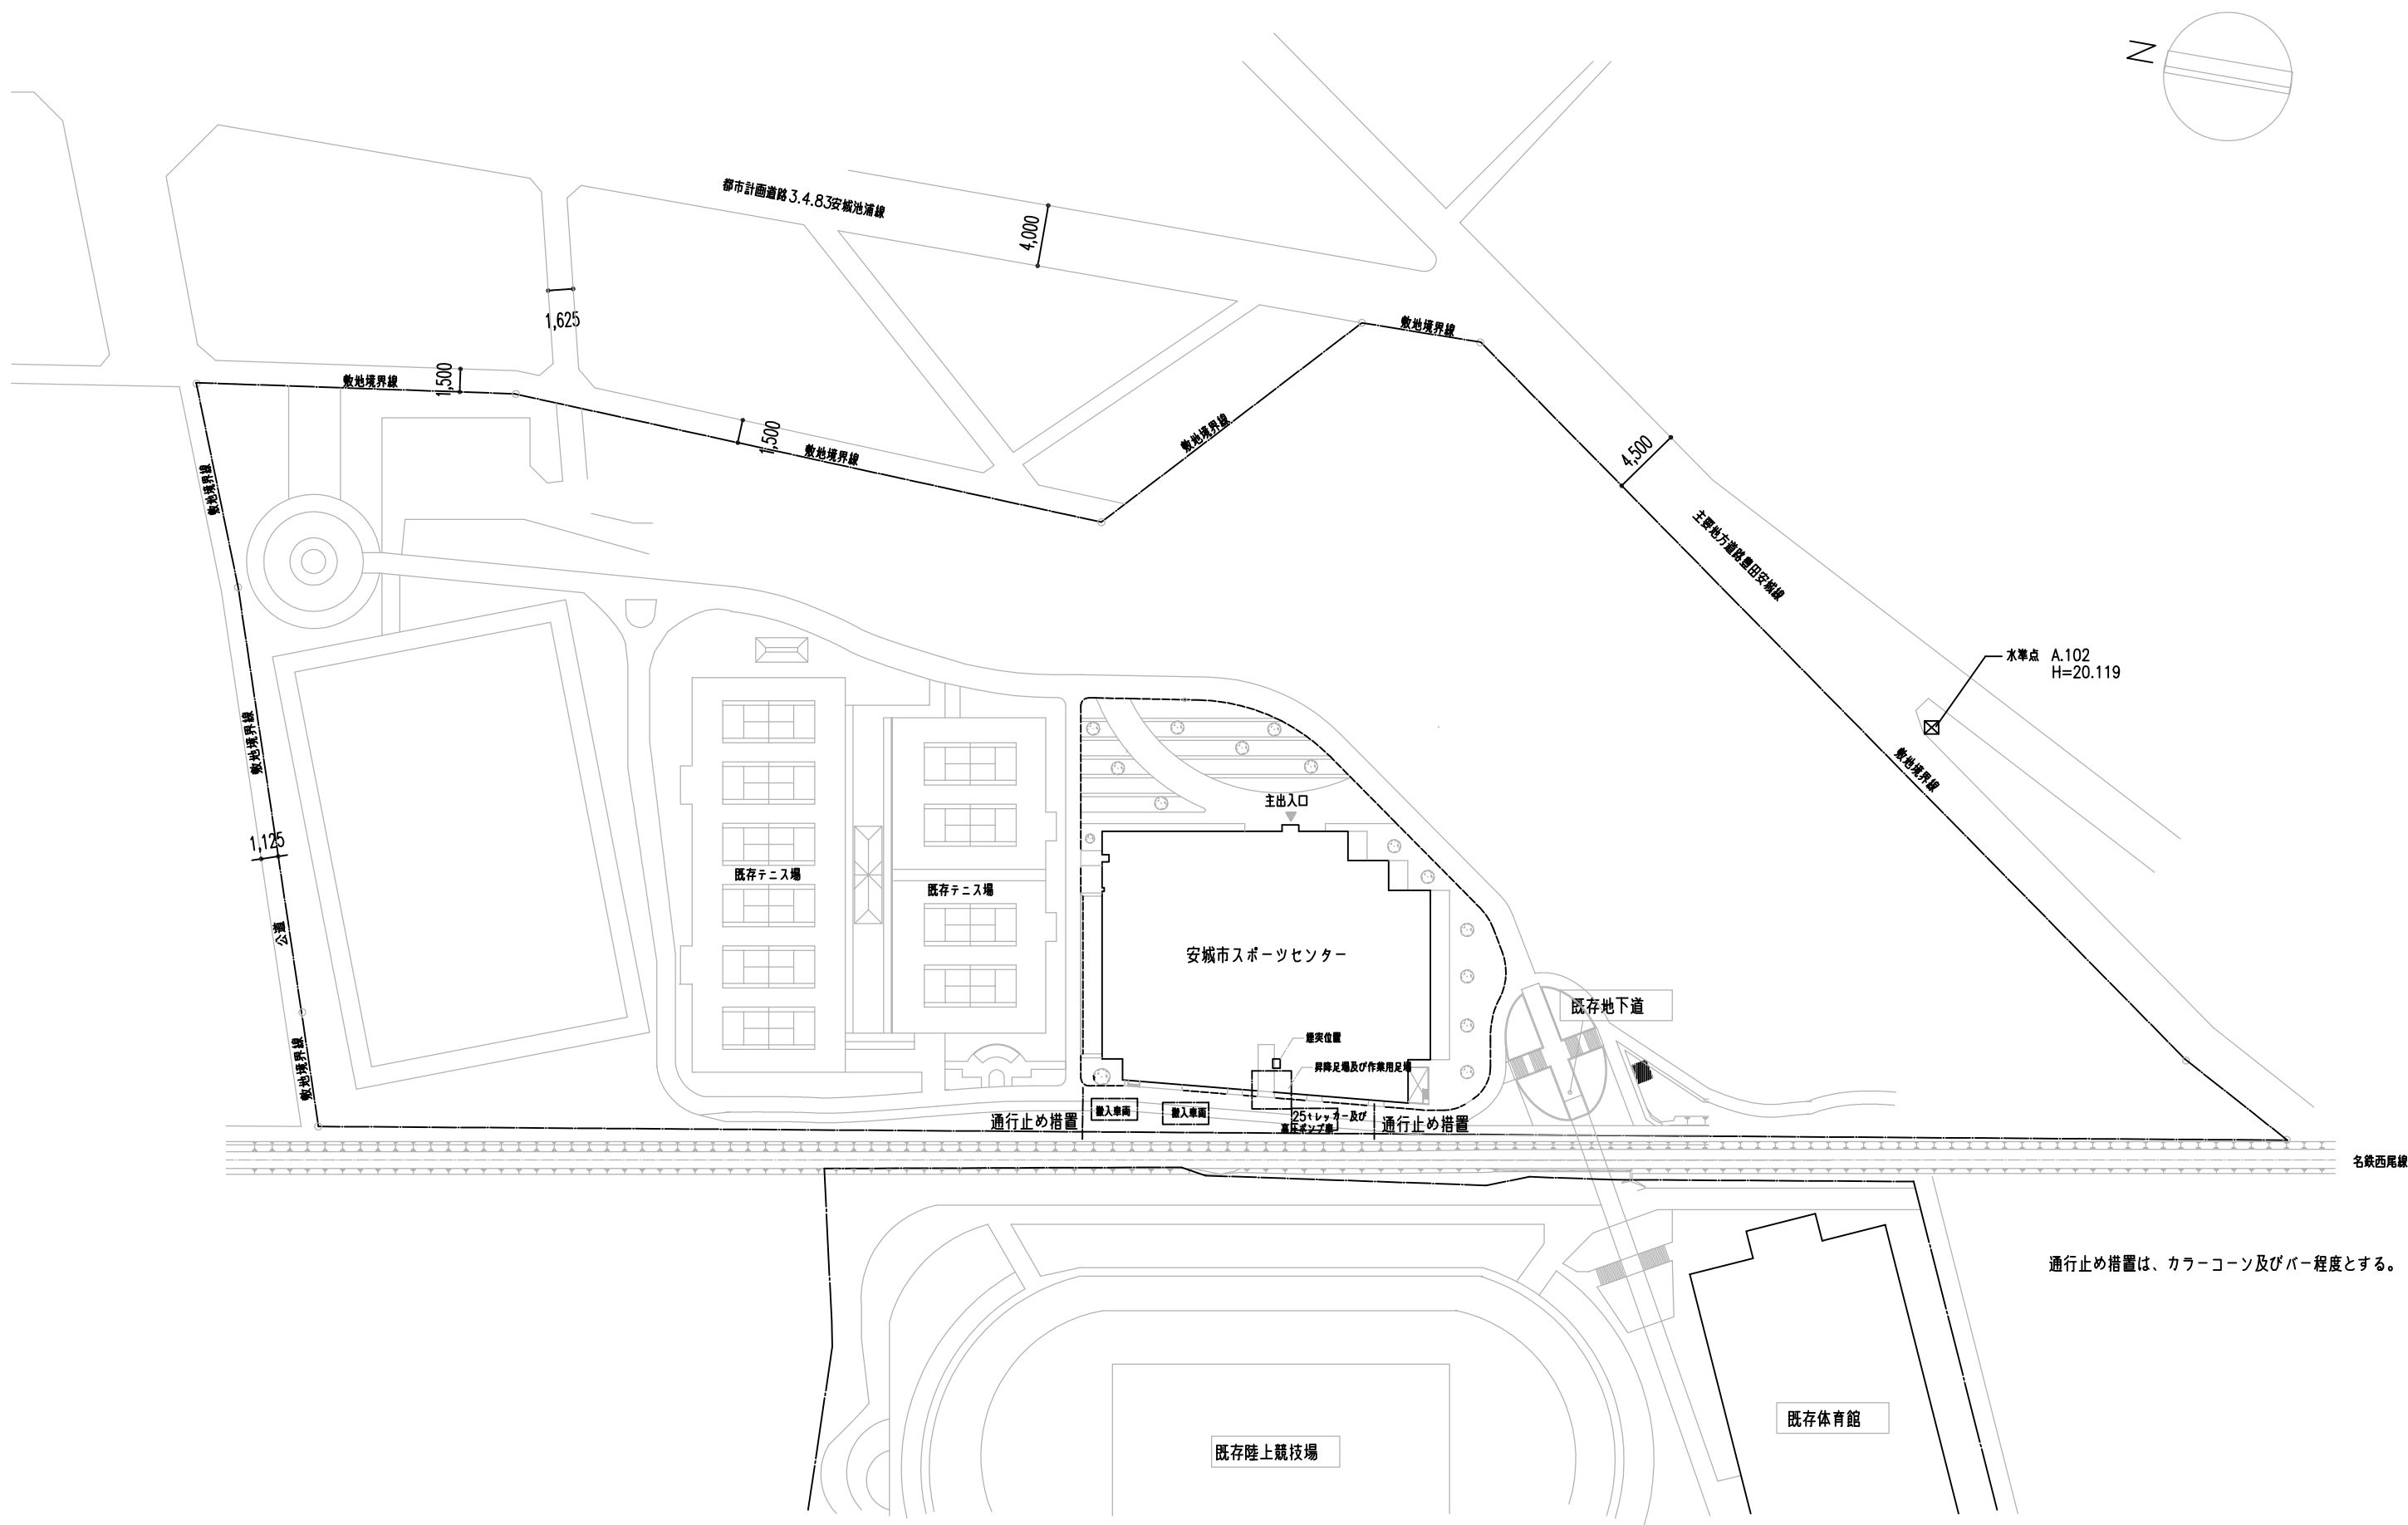

通行止め措置は、カラーコーン及びバー程度とする。

仮設計画図（既設断熱材撤去時及び調整煙突本体設置時） S=1/1000

名 称	安城市スポーツセンター空調機械室煙突修繕			図面番号	A-05
図 面	仮設計画図			縮尺	
製 作	設計者	4	9	日	図 説
訂 正				年 月 日	