


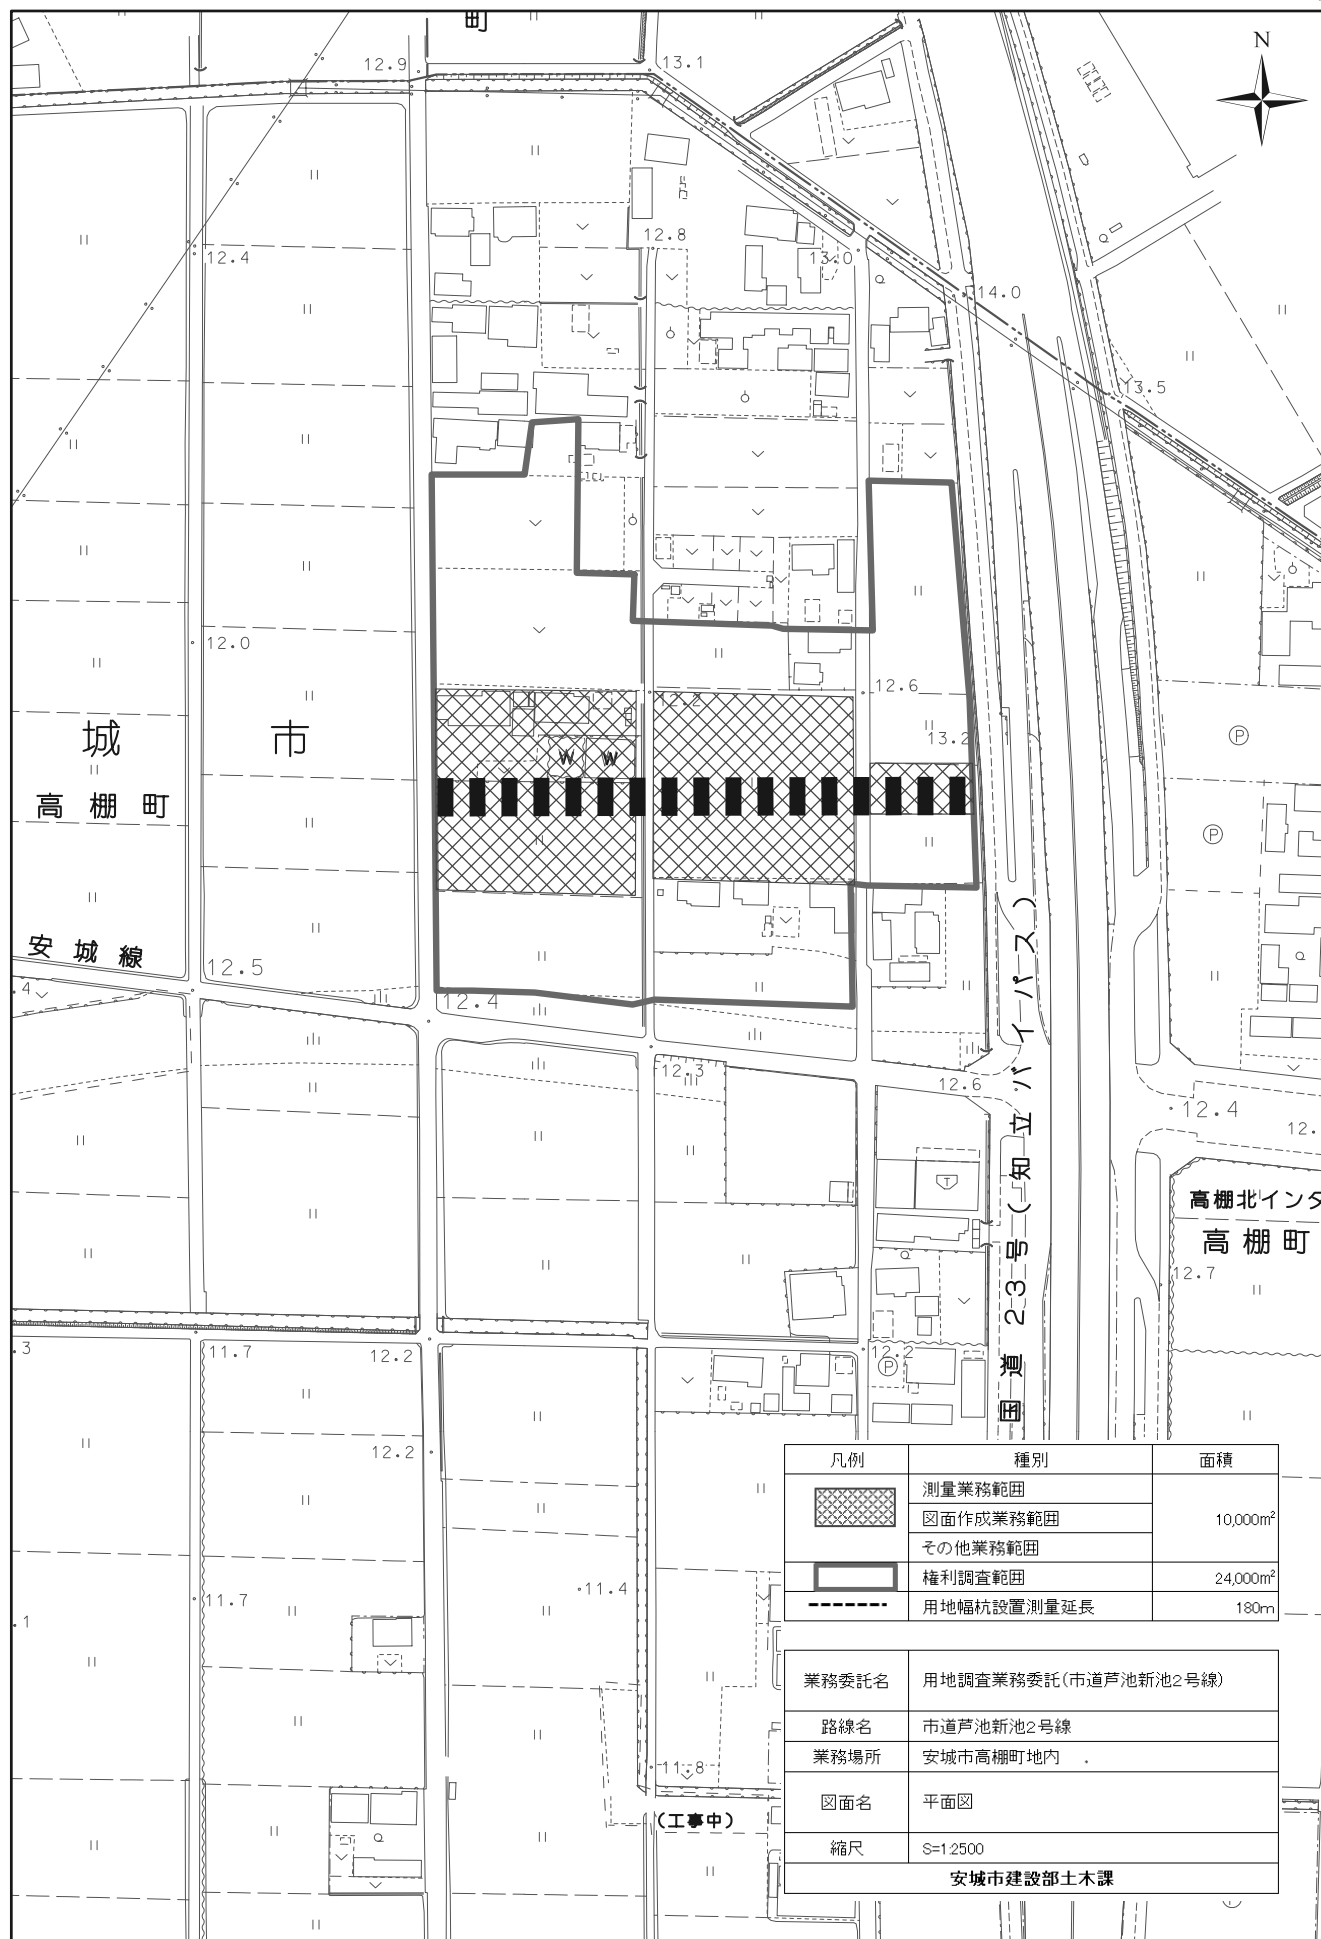

凡例	種別	面積
	測量業務範囲	10,000m ²
	図面作成業務範囲	
	その他業務範囲	
	権利調査範囲	24,000m ²
	用地幅杭設置測量延長	180m

業務委託名	用地調査業務委託(市道芦池新池2号線)
路線名	市道芦池新池2号線
業務場所	安城市高棚町地内
図面名	平面図
縮尺	S=1:2500

安城市建設部土木課

1:2,500

0 15 30 60 90 120
メートル