

1階平面図 S=1/200

凡例	
GW	行幸用ホワイトボード
WB	ホワイトボード
K	掲示板
ALT	アルミ手摺
SUT	ステンレス手摺
▲	消火器BOX
P消	パッケージ型消火設備(？型)(設備工事)
PS	パイプシャフト

Note:


工事名 二本木保育園 建設主体工事
 図番名 1階平面図
 Scale: S:1/200



株式会社 玉井建築設計事務所
 一級建築士事務所 知事登録(Ⅱ)第2378号
 一級建築士 大谷登博 第52940号 玉井 光洋
 建築設備士 第0100-42641号

Drawn by: TOMIITA
 Designed by:
 Checked by:

Sheet No. A - 11
 File No.
 Date: H12-11-

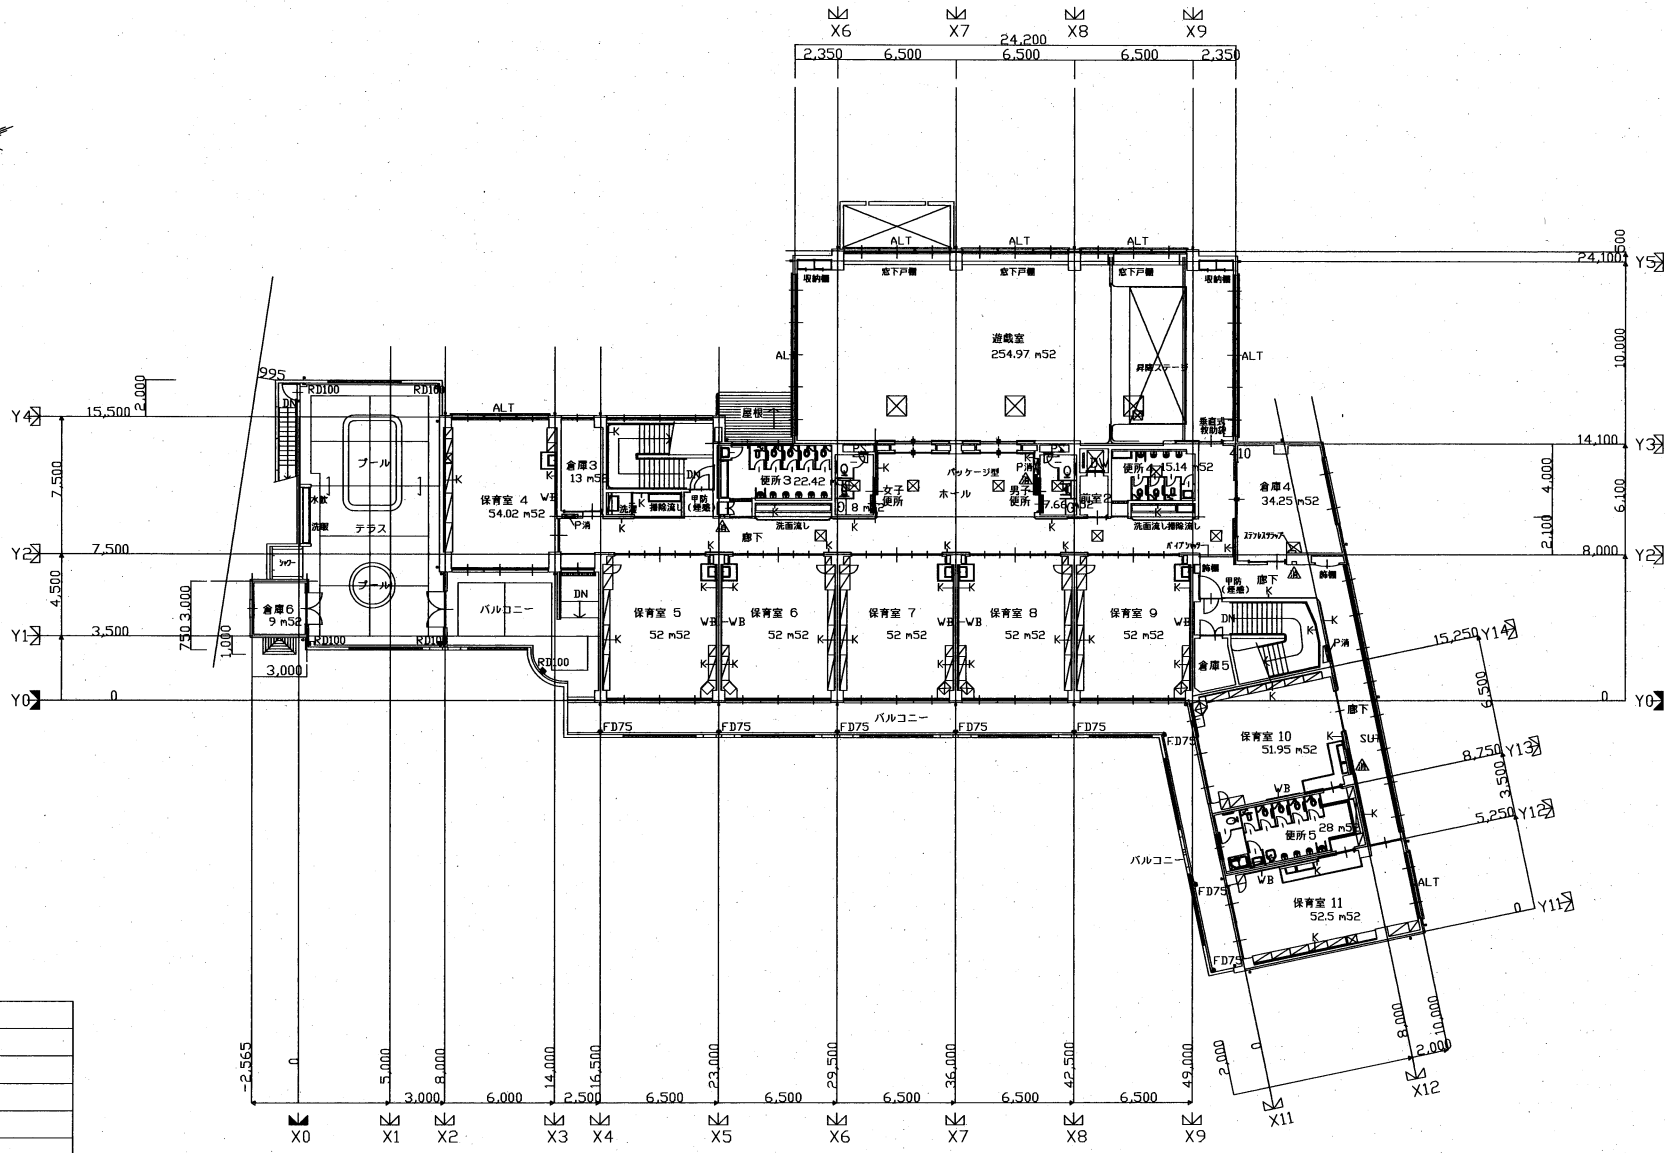

2階 平面図 S=1/200

凡例	
GW	行幸用水ホワイトボード
WB	ホワイトボード
K	掲示板
ALT	アルミ手摺
SUT	ステンレス手摺
▲	消火器BOX
P清	バケージ型消火設備(？型)(設備工事)
PS	パイプシャフト

Note:

工事名 ニ木保育園 建設主体工事
 図面名 2階平面図
 Scale: S: 1/200



株式会社 玉井建築設計事務所
 一級建築士事務所 知事登録(Ⅰ)第2378号
 一級建築士 大庭登雄 第02940号
 建築設計士 第0100-4264L1号
 玉井 光 洋

Drawn by: TOMIITA
 Designed by:
 Checked by:

Sheet No. A - 12
 File No.
 Date: H12-11-