
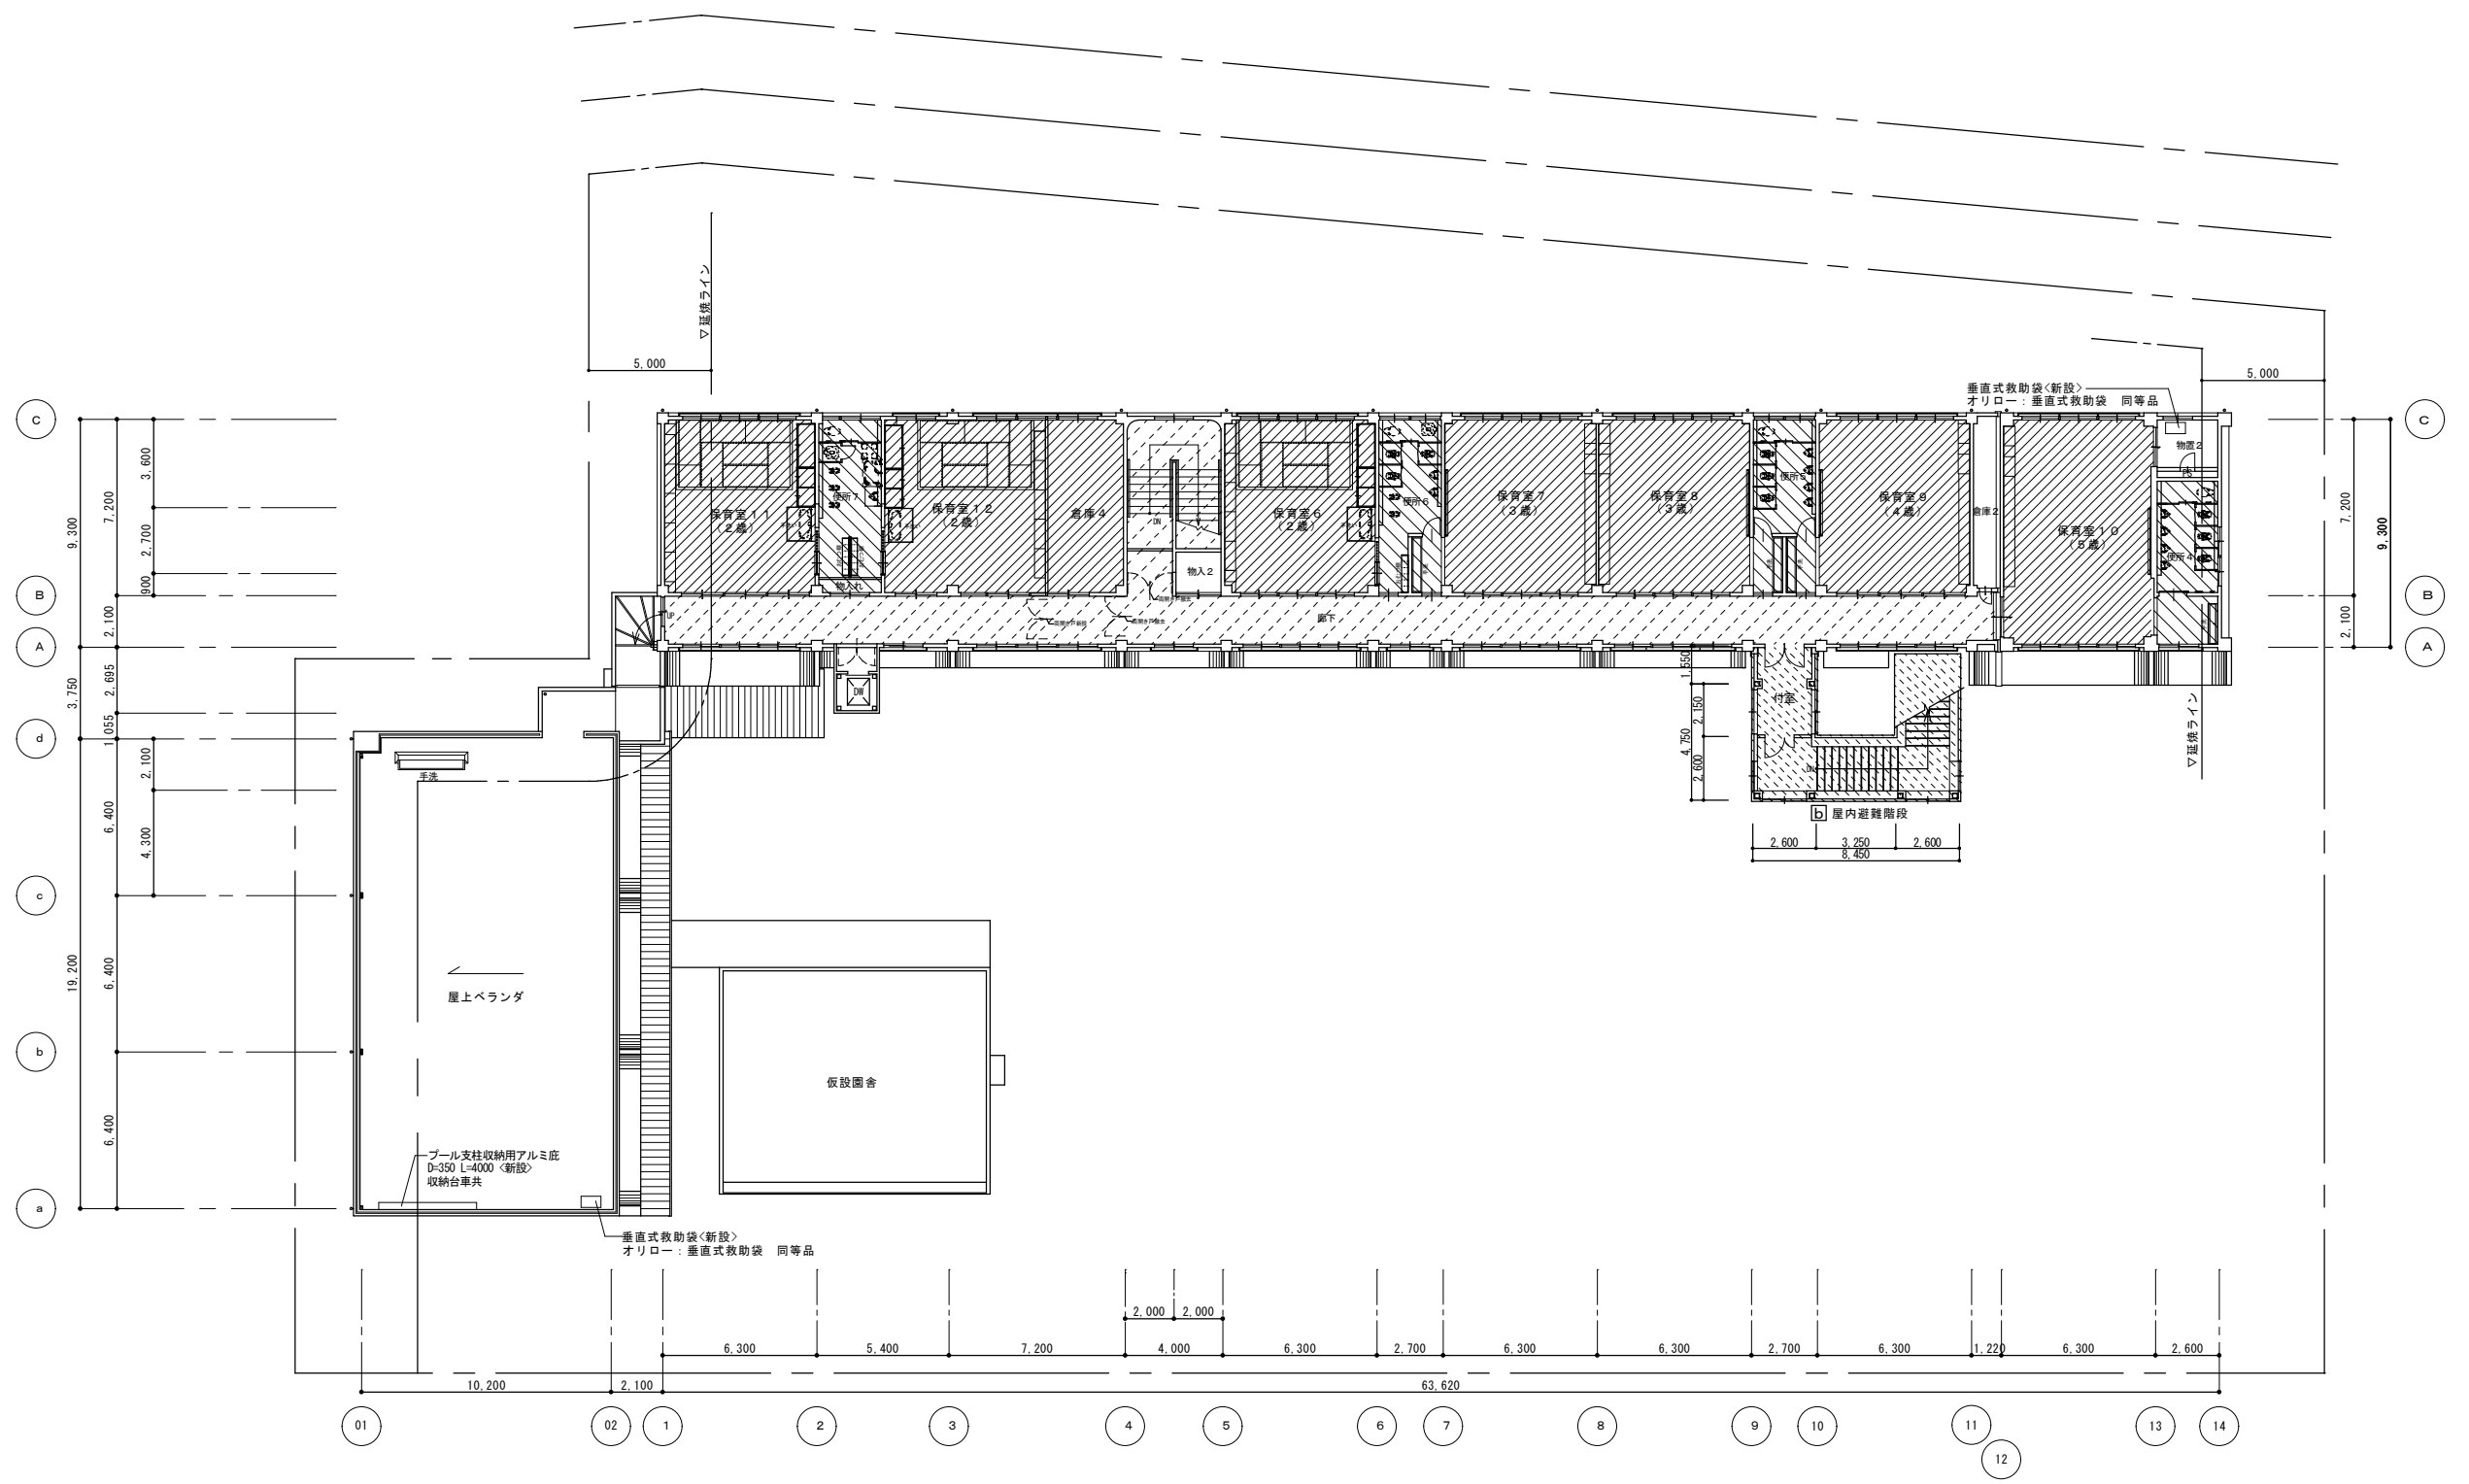


凡例	内部改修 【床(土間・外床)・壁・天井】を示す。	記号		記号	
	トイレ改修 【床(土間・外床)・壁・天井・トイレブース・流し】を示す。	a	デッキテラス新設に伴う工事		
例	部分改修 【床・壁・天井】を示す。	b	屋外階段新設に伴う工事		
	部分改修 【床】を示す。	c	温水シャワー新設 (設備工事)		
	新設範囲を示す。	d	スロープ新設に伴う工事		

株式会社 丹羽英二建築事務所 E.Niwa Architects & Engineers Nagoya Japan	社長	検図	設計	年月日	2019.12.10	錦保育園中規模改修ほか主体工事 1階平面図 (改修後)	図面番号 A24
				整理番号	19-2L02		
				縮尺	1/150 (A1) 1/300 (A3)		

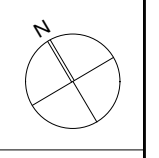

凡例	内部改修 【床・壁・天井】を示す。	記号	記号
	トイレ改修 【床・壁・天井・トイレブース・流し】を示す。		
	部分改修 【床・壁・天井】を示す。		
	部分改修 【床】を示す。		
	新設範囲を示す。		
	屋外階段新設に伴う工事		

株式会社 丹羽英二建築事務所 E. Niwa Architects & Engineers Nagoya Japan	社長	検図	設計	年月日	2019.12.10	錦保育園中規模改修ほか主体工事 2階平面図(改修後) 管理建築士 湯浅一典 一級建築士大臣登録 155076号	図面番号 構造 電気 機械 土木 昇降機 A26
				整理番号	19-2L02		
				縮尺	1/150 (A1) 1/300 (A3)		