




平面図 S=1:1,000

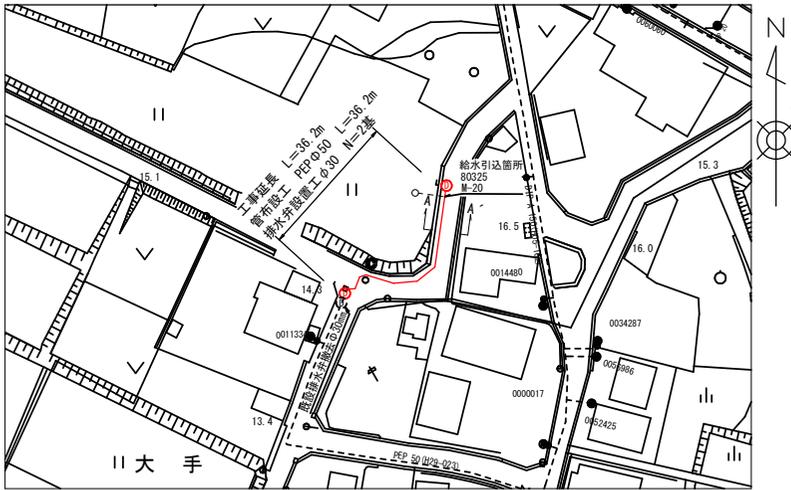


横断面図 S=1:50

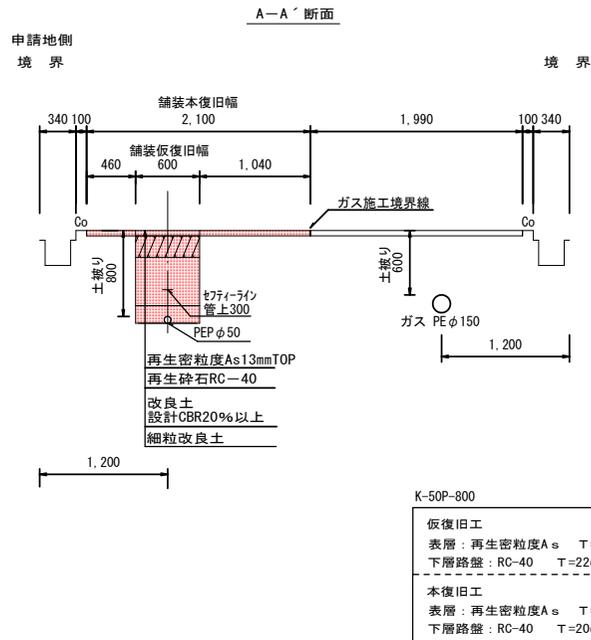

配管詳細図 S=FREE (参考図)

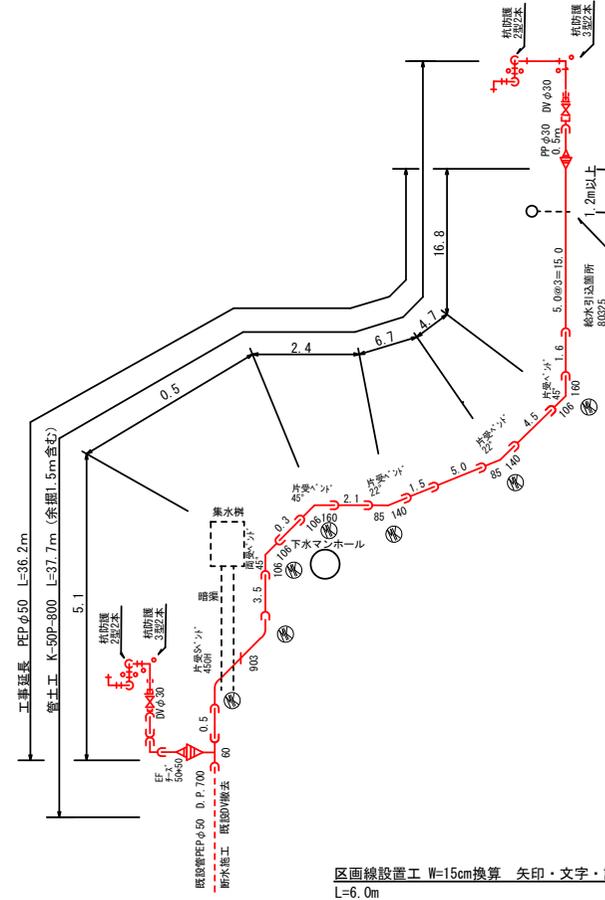

舗装面積求積図 S=FREE (参考図)

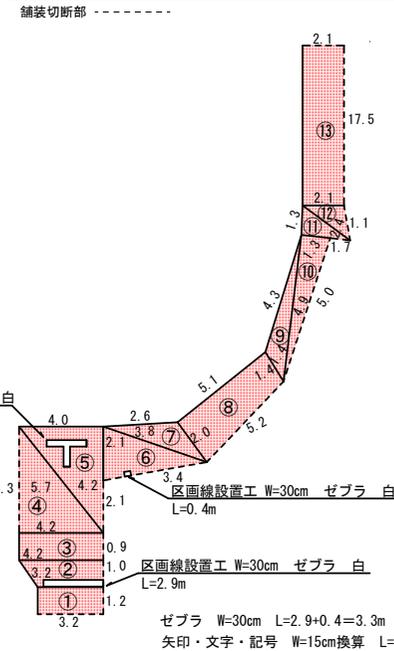

舗装切断計算表

計算式	延長 (m)
4.3+3.2+1.2+1.0+0.9+2.1+3.4+5.2+5.0+1.7+1.1+17.5+2.1	48.7

舗装本復旧面積計算表

記号	計算式	面積 (㎡)	適用
①	3.2×1.2	3.8	機械施工 W=1.4m以上
②	(3.2+4.2) × 1.0 × 1/2	3.7	
③	4.2 × 0.9	3.7	
④	へロン 4.3 4.2 5.7	8.9	
⑤	へロン 4.0 4.2 5.7	8.3	
⑥	へロン 2.1 3.4 3.8	3.5	
⑦	へロン 2.6 2.0 3.8	2.4	
⑧	(1.4+2.0) × 5.1 × 1/2	8.6	
⑨	へロン 1.4 4.3 4.9	2.8	
⑩	へロン 1.3 5.0 4.9	3.1	
⑪	へロン 1.3 3.0 2.4	1.5	
⑫	へロン 2.1 1.1 2.4	1.1	
⑬	2.1 × 17.5	36.7	
計		88.1	

※仮復旧数量については、別紙数量計算表に示す。

工事名	大岡町唐津地内配水管布設工事		
路線名	市道 船人唐津線ほか		
工事箇所	安城市大岡町地内		
設計書番号	R8-1		
図面名称	平面図、横断面図、配管詳細図、舗装面積求積図		
縮尺	図示	図面番号	1/1
安城市上下水道部水道工務課			