

今池小学校校舎改修第1期及び保全主体工事

図 面 リ ス ト											
意 匠			意 匠			意 匠					
図 番	図 面 名 称	縮 尺	図 番	図 面 名 称	縮 尺	図 番	図 面 名 称	縮 尺		図 面 名 称	縮 尺
A - 00	表紙・図面リスト	N. S	A - 36	階段2 展開図 (改修前)	A1 1/50 A3 1/100	A - 72	4階廊下 (北棟) 展開図 (改修前)	A1 1/50 A3 1/100	<機械設備工事>		
01	建築改修工事特記仕様書1/10	N. S	37	階段2 展開図 (改修後)	A1 1/50 A3 1/100	73	4階廊下 (北棟) 展開図 (改修後)	A1 1/50 A3 1/100	M- 01	機械設備工事特記仕様書 1/9	N. S
02	建築改修工事特記仕様書2/10	N. S	38	階段3 平面詳細図・断面詳細図 (改修前)	A1 1/10, 50 A3 1/20, 100	74	1階 天井伏図 (改修前)	A1 1/200 A3 1/400	02	機械設備工事特記仕様書 2/9	N. S
03	建築改修工事特記仕様書3/10	N. S	39	階段3 平面詳細図・断面詳細図 (改修後)	A1 1/10, 50 A3 1/20, 100	75	1階 天井伏図 (改修後)	A1 1/200 A3 1/400	03	機械設備工事特記仕様書 3/9	N. S
04	建築改修工事特記仕様書4/10	N. S	40	階段3 展開図 (改修前)	A1 1/50 A3 1/100	76	2階 天井伏図 (改修前)	A1 1/200 A3 1/400	04	機械設備工事特記仕様書 4/9	N. S
05	建築改修工事特記仕様書5/10	N. S	41	階段3 展開図 (改修後)	A1 1/50 A3 1/100	77	2階 天井伏図 (改修後)	A1 1/200 A3 1/400	05	機械設備工事特記仕様書 5/9	N. S
06	建築改修工事特記仕様書6/10	N. S	42	階段4 平面詳細図・断面詳細図 (改修前)	A1 1/10, 50 A3 1/20, 100	78	3階 天井伏図 (改修前)	A1 1/200 A3 1/400	06	機械設備工事特記仕様書 6/9	N. S
07	建築改修工事特記仕様書7/10	N. S	43	階段4 平面詳細図・断面詳細図 (改修後)	A1 1/10, 50 A3 1/20, 100	79	3階 天井伏図 (改修後)	A1 1/200 A3 1/400	07	機械設備工事特記仕様書 7/9	N. S
08	建築改修工事特記仕様書8/10	N. S	44	階段4 展開図 (改修前)	A1 1/50 A3 1/100	80	4階 天井伏図 (改修前)	A1 1/200 A3 1/400	08	機械設備工事特記仕様書 8/9	N. S
09	建築改修工事特記仕様書9/10	N. S	45	階段4 展開図 (改修後)	A1 1/50 A3 1/100	81	4階 天井伏図 (改修後)	A1 1/200 A3 1/400	09	機械設備工事特記仕様書 9/9	N. S
10	建築改修工事特記仕様書10/10	N. S	46	普通教室 (A-type) 平面詳細図・展開図 (改修前後)	A1 1/50 A3 1/100	82	建具表 (1)	A1 1/50 A3 1/100	10	配置図、案内図、工事概要	1/300
11	案内図、配置図、工事概要	A1 1/300, 2500 A3 1/600, 5000	47	普通教室 (B-type) 平面詳細図・展開図 (改修前後)	A1 1/50 A3 1/100	83	建具表 (2)	A1 1/50 A3 1/100	11	衛生設備 職員玄関 平面詳細図 (改修前後)	1/50
12	外部仕上表	N. S	48	普通教室 (C-type) 平面詳細図・展開図 (改修前後)	A1 1/50 A3 1/100	84	建具表 (3)	A1 1/50 A3 1/100	12	空調設備 系統図・凡例 (改修前)	N. S
13	内部仕上表 (1)	N. S	49	職員玄関 平面詳細図・展開図・断面図 (改修前)	A1 1/30, 50 A3 1/60, 100	85	建具表 (4)	A1 1/50 A3 1/100	13	空調設備 2階平面図 (改修前)	1/100
14	内部仕上表 (2)	N. S	50	職員玄関 平面詳細図・展開図・断面図 (改修後)	A1 1/10, 50 A3 1/20, 100	86	建具表 (5)	A1 1/50 A3 1/100	14	空調設備 系統図・機器表 (改修後)	N. S
15	1階 平面図 (改修前)・建具キープラン	A1 1/200 A3 1/400	51	渡り廊下1 詳細図 (改修前後)	A1 1/50 A3 1/100	87	建具表 (6)	A1 1/50 A3 1/100	15	空調設備 2階平面図 (改修後)	1/100
16	1階 平面図 (改修後)・建具キープラン	A1 1/200 A3 1/400	52	渡り廊下2 詳細図 (改修前後)	A1 1/50 A3 1/100	88	建具表 (7)	A1 1/50 A3 1/100			
17	2階 平面図 (改修前)・建具キープラン	A1 1/200 A3 1/400	53	渡り廊下3 詳細図 (改修前後)	A1 1/10, 30, 50 A3 1/20, 60, 100	89	建具表 (8)	A1 1/50 A3 1/100			
18	2階 平面図 (改修後)・建具キープラン	A1 1/200 A3 1/400	54	1階廊下 (北棟) 展開図 (改修前)	A1 1/50 A3 1/100	90	部分詳細図 (1)	A1 1/5, 20, 30 A3 1/10, 40, 60			
19	3階 平面図 (改修前)・建具キープラン	A1 1/200 A3 1/400	55	1階廊下 (北棟) 展開図 (改修後)	A1 1/50 A3 1/100	91	部分詳細図 (2)	A1 1/5, 10, 20, 30 A3 1/10, 20, 40, 60			
20	3階 平面図 (改修後)・建具キープラン	A1 1/200 A3 1/400	56	1階廊下 (南棟) 展開図 (改修前)	A1 1/50 A3 1/100	92	部分詳細図 (3)	A1 1/5, 10, 20 A3 1/10, 20, 40			
21	4階 平面図 (改修前)・建具キープラン	A1 1/200 A3 1/400	57	1階廊下 (南棟) 展開図 (改修後)	A1 1/50 A3 1/100	93	部分詳細図 (4)	A1 1/10, 20 A3 1/20, 40			
22	4階 平面図 (改修後)・建具キープラン	A1 1/200 A3 1/400	58	1階渡り廊下 展開図 (改修前)	A1 1/50 A3 1/100	94	高置水槽廻り詳細図	A1 1/50 A3 1/100			
23	南棟 南立面図	A1 1/100 A3 1/200	59	1階渡り廊下 展開図 (改修後)	A1 1/50 A3 1/100	95	仮設計画図 (1)・概略工程表	A1 1/300 A3 1/600			
24	南棟 北立面図	A1 1/100 A3 1/200	60	2階廊下 (北棟) 展開図 (改修前)	A1 1/50 A3 1/100	96	仮設計画図 (2)	A1 1/300 A3 1/600			
25	北棟 南・北立面図	A1 1/100 A3 1/200	61	2階廊下 (北棟) 展開図 (改修後)	A1 1/50 A3 1/100	<教室転用工事>					
26	東・中庭東立面図	A1 1/100 A3 1/200	62	2階廊下 (南棟) 展開図 (改修前)	A1 1/50 A3 1/100	97	北棟 1、2 階平面図、建具表	A1 1/50、200 A3 1/100、400			
27	西・中庭西立面図	A1 1/100 A3 1/200	63	2階廊下 (南棟) 展開図 (改修後)	A1 1/50 A3 1/100	98	コンテナー教室 詳細図 (改修前)	A1 1/50、100 A3 1/100、200			
28	南棟矩計図	A1 1/30 A3 1/60	64	2階渡り廊下 展開図 (改修前)	A1 1/50 A3 1/100	99	普通教室 詳細図 (改修後)	A1 1/50, 100 A3 1/100, 200			
29	北棟矩計図	A1 1/30 A3 1/60	65	2階渡り廊下 展開図 (改修後)	A1 1/50 A3 1/100	100	部分詳細図 (1)	A1 1/5, 10 A3 1/10, 20			
30	階段1 平面詳細図・断面詳細図 (改修前)	A1 1/10, 50 A3 1/20, 100	66	3階廊下 (北棟) 展開図 (改修前)	A1 1/50 A3 1/100	101	部分詳細図 (2)	A1 1/5, 20 A3 1/10, 40			
31	階段1 平面詳細図・断面詳細図 (改修後)	A1 1/10, 50 A3 1/20, 100	67	3階廊下 (北棟) 展開図 (改修後)	A1 1/50 A3 1/100						
32	階段1 展開図 (改修前)	A1 1/50 A3 1/100	68	3階廊下 (南棟) 展開図 (改修前)	A1 1/50 A3 1/100						
33	階段1 展開図 (改修後)	A1 1/50 A3 1/100	69	3階廊下 (南棟) 展開図 (改修後)	A1 1/50 A3 1/100	B- 01～52	各部 内部劣化	A1 1/50 A3 1/100			
34	階段2 平面詳細図・断面詳細図 (改修前)	A1 1/10, 50 A3 1/20, 100	70	3階渡り廊下 展開図 (改修前)	A1 1/50 A3 1/100	C- 01～05	外壁劣化損傷図 (1) ～ (5)	A1 1/100 A3 1/200			
35	階段2 平面詳細図・断面詳細図 (改修後)	A1 1/10, 50 A3 1/20, 100	71	3階渡り廊下 展開図 (改修後)	A1 1/50 A3 1/100						

計 174枚 (表紙共)

建築改修工事特記仕様書

2025年10月1日改定

章	項 目	特 記 事 項	備 考	
1	1節 共通事項 1.1.1 一般事項	1. この特記事項以外は下記に準拠する。但し、本工事に関係しない事項は適用しない。 1) 安城市契約規則及び安城市工事等施工に関する事務取扱要領 2) 工事請負契約書 3) 国土交通省大臣官房官庁営繕部監修公共建築工事標準仕様書(建築工事編) (最新版) 4) 公共建築工事標準仕様書(電気設備工事編) (最新版) 5) 公共建築工事標準仕様書(機械設備工事編) (最新版) 6) 公共建築改修工事標準仕様書(建築工事編) (最新版) 7) 公共建築改修工事標準仕様書(電気設備工事編) (最新版) 8) 公共建築改修工事標準仕様書(機械設備工事編) (最新版) 9) 建築物解体工事共通仕様書 (最新版) 10) 関係法令及び諸工事基準 11) 愛知県建築工物品質管理要領 2. 特記事項の適用優先順位 1. ◎ 2. ※ ただし ◎ と◎※ のある場合は共に適用する。 3. 設計図書に関する疑義は原則として、入札執行前に質問書の提出によって確かめるものとする。 4. 本工事特記仕様書は公共建築改修工事標準仕様書(建築工事編)に対応している。	
	1.1.3 官公署その他への届出手続等	* 工事の着手、施工、完成に当たり、関係官公署その他の関係組織への必要な届出手続等を遅滞なく行う。	
	1.1.4 工事実績情報システムへの登録	* 請負代金額が500万円以上の工事は、(一財)日本建設情報総合センター(JACIC)の工事実績情報サービス(コリンズ)に、工事実績情報の登録を、その内容について監督職員の確認を(JACICの様式「登録のための確認のお願い」に従って)受けた上、行う。(受注時、変更時、竣工時)また、登録後にJACICが発行する「登録内容確認書」を、監督職員へ提出する。	
	1.1.5 書面の書式及び取扱い	* 情報共有システムの適用 ・利用する ・利用しない なお、「利用しない」となっている工事において、受注者が利用を希望する場合、監督員と協議のうえ、受注者の費用負担により、利用することができる。 * 情報共有システムの適用要件は以下のとおりとする。 1) 本工事における情報共有システムは、(公財)愛知県都市整備協会が運営する「あいち建設情報共有システム」を利用すること。(https://akjs-ps.aichi-toshi.or.jp/) 2) 情報共有システムは「愛知県情報共有運用ガイドライン」及び「愛知県建築局発注工事における情報共有システム運用の手引き(案)」に基づき利用すること。 (https://www.pref.aichi.jp/soshiki/kensetsu-kikaku/kenchiku-kijyun.html) 3) 本システムを用いて作成及び提出等を行った工事関係図書については、システムにより電子納品することとし、別途紙に出力して提出しないものとする。 4) 成果品の提出について、CADデータは情報共有システムへ登録し、電子納品をする。また監督員の指示がある場合は、その指示による。	
各章	1.1.7 関連工事等の調整	<table><tr><th rowspan="2">項 目</th><th colspan="5">工 事 区 分</th><th rowspan="2">備 考</th><th rowspan="2">項 目</th><th colspan="5">工 事 区 分</th><th rowspan="2">備 考</th></tr><tr><th>建築</th><th>電気</th><th>管</th><th>空調</th><th>浄化槽</th><th>建築</th><th>電気</th><th>管</th><th>空調</th><th>浄化槽</th></tr><tr><td>設備スリブ箱入</td><td></td><td>※</td><td>※</td><td>※</td><td>※</td><td></td><td>水槽・その他マンホール</td><td>※</td><td></td><td></td><td></td><td></td></tr><tr><td>同上用構造体補強</td><td>※</td><td></td><td></td><td></td><td></td><td></td><td>厨房機器接続</td><td></td><td>※</td><td>※</td><td></td><td></td></tr><tr><td>〃 防水処理</td><td>※</td><td></td><td></td><td></td><td></td><td></td><td>化粧棚及び鏡</td><td></td><td></td><td></td><td></td><td></td></tr><tr><td>天井・壁埋込器具切込補強</td><td>※</td><td></td><td></td><td></td><td></td><td>天井下地共</td><td>実験台設備接続</td><td></td><td></td><td></td><td></td><td></td></tr><tr><td>設備機器基礎・防水処理</td><td>※</td><td></td><td></td><td></td><td></td><td>防水処理又は配管</td><td>ワイランド用受台</td><td>※</td><td></td><td></td><td></td><td></td></tr><tr><td>設備機器用アンカーボルト</td><td></td><td>※</td><td>※</td><td>※</td><td>※</td><td>機器類に伴うもの</td><td>防煙シャッター、同用煙感知器、</td><td></td><td></td><td></td><td></td><td></td></tr><tr><td>(外部)空気取入・換気ガラリ</td><td>※</td><td></td><td></td><td></td><td></td><td></td><td>防火戸自閉装置及び</td><td>※</td><td></td><td></td><td></td><td></td></tr><tr><td>(内部)空気取入・換気ガラリ</td><td>※</td><td></td><td></td><td></td><td></td><td></td><td>各間の配線</td><td></td><td></td><td></td><td></td><td></td></tr><tr><td>換気扇取付枠</td><td>※</td><td></td><td></td><td></td><td></td><td></td><td>同上壁までの電源送り</td><td></td><td>※</td><td></td><td></td><td></td></tr><tr><td>建物内外配線配管ピット蓋</td><td>※</td><td></td><td></td><td></td><td></td><td></td><td>排煙口開放装置</td><td></td><td></td><td></td><td>※</td><td></td></tr><tr><td>建物内排水溝</td><td>※</td><td></td><td></td><td></td><td></td><td></td><td>排煙口手動開放装置</td><td>※</td><td></td><td></td><td></td><td></td></tr><tr><td>たて樋接続用横引管</td><td>※</td><td></td><td></td><td></td><td></td><td></td><td>消火栓組込発信器類及び取付</td><td></td><td>※</td><td></td><td></td><td></td></tr><tr><td>発電機用 冷却用給水排水</td><td></td><td>※</td><td></td><td></td><td></td><td>減圧水槽以降</td><td>不燃性ガス消火設備への電源送り</td><td></td><td>※</td><td></td><td></td><td></td></tr><tr><td>〃 燃料用油配管</td><td></td><td>※</td><td></td><td></td><td></td><td>燃料小出槽以降</td><td>同上制御盤及び制御配線</td><td></td><td></td><td></td><td>※</td><td></td></tr><tr><td>〃 通気管</td><td></td><td>※</td><td></td><td></td><td></td><td></td><td>電動黒板・電動バリマスク</td><td></td><td>※</td><td></td><td></td><td></td></tr><tr><td>〃 オイルタンク</td><td></td><td>※</td><td></td><td></td><td></td><td></td><td>への電源送り</td><td></td><td></td><td></td><td></td><td></td></tr><tr><td>動力制御盤及び配線</td><td></td><td>※</td><td></td><td></td><td></td><td></td><td>受水槽・高架水槽基礎</td><td></td><td>※</td><td></td><td></td><td></td></tr><tr><td>自動制御盤及び配線</td><td></td><td></td><td></td><td>※</td><td>※</td><td></td><td>〃 ・ 〃 架台</td><td></td><td></td><td></td><td>※</td><td></td></tr><tr><td>自動制御盤への電源送り</td><td></td><td>※</td><td></td><td></td><td></td><td></td><td>天井・壁改め口</td><td></td><td>※</td><td></td><td></td><td></td></tr><tr><td>ファンコイルへの電源送り</td><td></td><td>※</td><td></td><td></td><td></td><td></td><td>床・改め口</td><td></td><td>※</td><td></td><td></td><td></td></tr><tr><td>液面電極リレー及び配線</td><td></td><td></td><td>※</td><td></td><td></td><td></td><td>汚水樹</td><td></td><td></td><td>※</td><td></td><td>汚水処理槽流入側槽入口汚水樹を除く</td></tr><tr><td>床排水金物</td><td></td><td></td><td></td><td>※</td><td></td><td></td><td></td><td></td><td></td><td></td><td></td><td></td></tr><tr><td>流し台排水金物</td><td></td><td>※</td><td></td><td></td><td></td><td></td><td>雑排水樹</td><td></td><td></td><td>※</td><td></td><td></td></tr><tr><td>〃 設備接続</td><td></td><td></td><td></td><td>※</td><td></td><td></td><td>雨水樹</td><td></td><td>※</td><td></td><td></td><td></td></tr><tr><td></td><td></td><td></td><td></td><td></td><td></td><td></td><td></td><td></td><td></td><td></td><td></td><td></td></tr></table>	項 目	工 事 区 分					備 考	項 目	工 事 区 分					備 考	建築	電気	管	空調	浄化槽	建築	電気	管	空調	浄化槽	設備スリブ箱入		※	※	※	※		水槽・その他マンホール	※					同上用構造体補強	※						厨房機器接続		※	※			〃 防水処理	※						化粧棚及び鏡						天井・壁埋込器具切込補強	※					天井下地共	実験台設備接続						設備機器基礎・防水処理	※					防水処理又は配管	ワイランド用受台	※					設備機器用アンカーボルト		※	※	※	※	機器類に伴うもの	防煙シャッター、同用煙感知器、						(外部)空気取入・換気ガラリ	※						防火戸自閉装置及び	※					(内部)空気取入・換気ガラリ	※						各間の配線						換気扇取付枠	※						同上壁までの電源送り		※				建物内外配線配管ピット蓋	※						排煙口開放装置				※		建物内排水溝	※						排煙口手動開放装置	※					たて樋接続用横引管	※						消火栓組込発信器類及び取付		※				発電機用 冷却用給水排水		※				減圧水槽以降	不燃性ガス消火設備への電源送り		※				〃 燃料用油配管		※				燃料小出槽以降	同上制御盤及び制御配線				※		〃 通気管		※					電動黒板・電動バリマスク		※				〃 オイルタンク		※					への電源送り						動力制御盤及び配線		※					受水槽・高架水槽基礎		※				自動制御盤及び配線				※	※		〃 ・ 〃 架台				※		自動制御盤への電源送り		※					天井・壁改め口		※				ファンコイルへの電源送り		※					床・改め口		※				液面電極リレー及び配線			※				汚水樹			※		汚水処理槽流入側槽入口汚水樹を除く	床排水金物				※									流し台排水金物		※					雑排水樹			※			〃 設備接続				※			雨水樹		※																	
	項 目	工 事 区 分					備 考	項 目			工 事 区 分						備 考	
建築		電気	管	空調	浄化槽	建築			電気	管	空調	浄化槽	
設備スリブ箱入		※	※	※	※		水槽・その他マンホール	※	
同上用構造体補強	※						厨房機器接続		※	※	
〃 防水処理	※						化粧棚及び鏡	
天井・壁埋込器具切込補強	※					天井下地共	実験台設備接続	
設備機器基礎・防水処理	※					防水処理又は配管	ワイランド用受台	※	
設備機器用アンカーボルト		※	※	※	※	機器類に伴うもの	防煙シャッター、同用煙感知器、	
(外部)空気取入・換気ガラリ	※						防火戸自閉装置及び	※	
(内部)空気取入・換気ガラリ	※						各間の配線	
換気扇取付枠	※						同上壁までの電源送り		※	
建物内外配線配管ピット蓋	※						排煙口開放装置				※	
建物内排水溝	※						排煙口手動開放装置	※	
たて樋接続用横引管	※						消火栓組込発信器類及び取付		※	
発電機用 冷却用給水排水		※				減圧水槽以降	不燃性ガス消火設備への電源送り		※	
〃 燃料用油配管		※				燃料小出槽以降	同上制御盤及び制御配線				※	
〃 通気管		※					電動黒板・電動バリマスク		※	
〃 オイルタンク		※					への電源送り	
動力制御盤及び配線		※					受水槽・高架水槽基礎		※	
自動制御盤及び配線				※	※		〃 ・ 〃 架台				※	
自動制御盤への電源送り		※					天井・壁改め口		※	
ファンコイルへの電源送り		※					床・改め口		※	
液面電極リレー及び配線			※				汚水樹			※		汚水処理槽流入側槽入口汚水樹を除く	
床排水金物				※	
流し台排水金物		※					雑排水樹			※	
〃 設備接続				※			雨水樹		※	
1.1.9 工事の一時中止に係る事項	* 工事の一時中止の場合の措置は、契約書による。 1) 安城市工事請負契約約款第20条の規定により工事の一時中止の通知を受けた場合は、「工事一時中止に伴う工事現場の維持管理等に関する基本計画書」(以下「基本計画書」という。)を提出し、発注者の承諾を得るものとする。 なお、基本計画書には、中止時点における工事の出来高、職員の体制、労働者数、搬入材料及び建設機械器具等の確認に関すること及び工事現場の維持・管理に関する基本的事項を明らかにする。 2) 工事を一時中止する場合は、工事の続行に備え、工事現場を保全すること。	
2節 工事関係図書 1.2.1 実施工程表	* 概成工期 ◎有(図示による) ※ 無 * 校舎改修工事は夏休み期間とする。また、令和7年8月29日までに現場の部分使用に対する出来形検査を受検すること。	H22.7.23付22建企第332号建設企画課長通知	
1.2.2 施工計画書	* つり足場を使用するすべての工事において、つり足場の組立・解体作業中の墜落・転落による労働災害防止の方法等の記入及び愛知労働局労働基準部安全課長事務連絡(平成22年7月6日)の注意事項をふまえた施工計画書を作成し、監督職員に提出する。	
1.2.4 工事の記録等	

章	項 目	特 記 事 項	備 考
1	* 工事写真	1. 仕様書に基づき監督職員に報告等を行う書面で電子データによるものについては、以下を基本とするが、監督員の指示がある場合はその指示による。 (1) 電子媒体(CD-RまたはDVD-R)で完了検査時に1部提出する。 (2) 「あいち電子納品運用ガイドライン」に準拠することとし、格納フォルダは「愛知県建築局発注工事における情報共有システム運用の手引き(案)」における表6を参考とする。 * 工事写真の撮影時期、内容、枚数等は下記のとおりとする。 1) 着事前 工事の着手に先立ち、敷地、隣地及び周辺道路、建築物、工作物等の現況を撮影する。 2) 工事中 ①黒板(白板)に所定事項を明記し、工事の進捗状況を撮影、記録すると共に、特に施工後隠ぺい又は埋設される部分は、被写体に幅広テープを添え撮影する。 記載事項: 件名(工事名)、名称(工種)、位置、工程、備考、撮影年月日 ②監督職員の指示により、適宜提出する。 ※デジタルカメラの撮影素子の有効画素数は130万画素を標準とする。 ※デジタル工事写真の小黑板情報電子化を行う場合は、工事契約後、監督職員の承諾を得た上で、「デジタル工事写真の小黑板情報電子化について」(https://www.pref.aichi.jp/soshiki/kensetsu-kikaku/kenchiku-kijyun.htmlを参照)により行うことができる。	
	* 竣工写真	* 竣工時 外部(カラー 箇所) 内部(カラー 箇所)	
	3節 工事現場管理 1.3.1 施工管理	* 主任技術者、監理技術者、特例監理技術者及び特例監理技術者の職務を補佐する者(以下、「監理技術者補佐」という。)の設置及びその他制度の運用については、最新版の「監理技術者制度運用マニュアル」によるものとする。	
	1.3.3 電気保安技術者 1.3.5 施工条件	* ・配置する ◎配置しない * 1) 施工日・施工時間 制限 ◎有(図示による) ・無 2) 工事車両の駐車場所 場所制限 ※有(駐車場所: ※ 敷地内 ・()) ・無 3) 資機材置場所 置場制限 ※有(置場所: ※ 敷地内 ・()) ・無 4) その他()	
各章	* 週休2日制工事	* 週休2日制工事実施対象工事 ※ 発注者指定 ・受注者希望 ・その他	
	1.3.11 施工中の環境保全等 1.3.12 発生材の処理等	* 「土壌汚染対策法」、「県民の生活環境の保全等に関する条例」、「市民の健康と安全を確保する環境の保全に関する条例」による措置 ◎無 ・有(詳細は図示による) 1. 引き渡しを要するものは監督職員の指定する場所に整理し、発生物件調査を作成し、施設管理者へ引き渡す。 2. 引き渡しを要しないものはすべて場外に搬出し、下記建設副産物の項及び関係法令等に従い適正に処理する。 3. 本工事で発生する産業廃棄物のうち愛知県内の最終処分場に搬入する産業廃棄物については、愛知県産業廃棄物税が課税されるので適正に取り扱うこと。 4. PCBを使用している機器材料は、適切な容器に収めた上で引渡しを要する。撤去した機器のメーカー名・型番・製造年月日を記載したリストを作成して発注者へ提出する。 5. 次の物品はPCBの混入が疑われるため、専門の分析機関に依頼し、その有無を確認する。 昭和47年以前の建築物: ポリサルファイド(チオコール)系コーキング 平成元年以前の製造機器: 蛍光灯安定器、コンデンサ、リアクトル、コンデンサ用放電コイル、変圧器(絶縁油中の濃度0.5mg/kg以下のものは対象外) 上記以外においても、PCB混入の恐れがある場合は、監督職員と協議の上、確認すること。 6. PCB含有物以外で引渡しを要するもの() * 分析調査() 1. 契約金額100万円以上の工事の発生材については、「廃棄物の処理及び清掃に関する法律」、「資源の有効な利用の促進に関する法律」及び「建設工事に係る資材の再資源化等に関する法律」(以下「建設リサイクル法」という。)その他関係法令の規定を遵守し、適正に処理する。 2. 事前に建設副産物情報交換システム等(以下「コリス・プラス」と言う。)に登録及び必要事項を入力し、コリス・プラスより出力される、「リサイクルガイドライン」に定める計画書(①、②)を監督職員に提出する。 ① 再生資源利用計画書(実施書) ② 再生資源利用促進計画書(実施書)(様式2) 3. 建設リサイクル法第9条第1項の対象建設工事に該当する工事は、再資源化等が完了したとき、同法第18条第1項に基づく報告として、監督職員に「再資源化等報告書」を提出すること。 4. 産業廃棄物管理表(以下「マニフェスト」という。)集計表を作成し、監督職員に提出する。マニフェスト集計表は任意様式とし、交付した全てのマニフェストについて、交付年月日、交付番号、車両ナンバー、廃棄物の内訳(t又はm ³)、マニフェストの照合・確認日(電子マニフェストの場合は、引渡し年月日、マニフェスト番号(連絡番号)、車両ナンバー、廃棄物の内訳、運搬・処分・最終処分の終了日)が記載され、受注者の記名があるものとする。また、紙マニフェストの場合は伝票を整理して保管し、必要に応じて検査員等に提示する。	
共章	* 特別管理産業廃棄物 * 建設副産物		
	* 撤去・更新時のフロンの取扱い * 分別収集 * 再資源化施設への搬出 * 再利用を図るもの * せっこうボード処理	* 「フロン類の使用の合理化及び管理の適正化に関する法律」に基づいて行うこと。 * 「リサイクルガイドライン」 別表3に従い、分別収集を行う。 * 工事に伴い発生する指定副産物のうち、次のものは再資源化施設へ搬出する。 ※ コンクリート塊 ※ アスファルトコンクリート塊 ※ 建設発生木材 ・() * () ・ 図示による * ひ素・カドミウム含有せっこうボードの処理・製造業者に回収を委託 ・ 管理型最終処分場で埋立処分 * 上記及び石綿含有せっこうボード以外の処理・再資源化 ・ 管理型最終処分場で埋立処分	
通事	4節 材 料		
	1.4.2 材料の品質等	1. 本工事に使用する資材等は、品質が規格値を満足しかつ価格が適正である場合には、県内産の優先使用に努めるものとする。 2. 本工事において愛知県内で産出された木材(愛知県内で産出された木材を使用した製材加工品を含む。以下、「県産材」という。)を使用する場合は、以下による。	

章	項 目	特 記 事 項	備 考
1	* 撤去・更新時のフロンの取扱い * 分別収集 * 再資源化施設への搬出 * 再利用を図るもの * せっこうボード処理	* 「フロン類の使用の合理化及び管理の適正化に関する法律」に基づいて行うこと。 * 「リサイクルガイドライン」 別表3に従い、分別収集を行う。 * 工事に伴い発生する指定副産物のうち、次のものは再資源化施設へ搬出する。 ※ コンクリート塊 ※ アスファルトコンクリート塊 ※ 建設発生木材 ・() * () ・ 図示による * ひ素・カドミウム含有せっこうボードの処理・製造業者に回収を委託 ・ 管理型最終処分場で埋立処分 * 上記及び石綿含有せっこうボード以外の処理・再資源化 ・ 管理型最終処分場で埋立処分	
	4節 材 料		
	1.4.2 材料の品質等	1. 本工事に使用する資材等は、品質が規格値を満足しかつ価格が適正である場合には、県内産の優先使用に努めるものとする。 2. 本工事において愛知県内で産出された木材(愛知県内で産出された木材を使用した製材加工品を含む。以下、「県産材」という。)を使用する場合は、以下による。	

章	項 目	特 記 事 項	備 考
1	* 撤去・更新時のフロンの取扱い * 分別収集 * 再資源化施設への搬出 *		

章	項 目	特 記 事 項	備 考
2章	2節 足場等	* 足場を設ける場合は、「手すり先行工法等に関するガイドライン」について」(令和5年12月26日厚生労働省労働基準局長 基発1226第2号)に規定する「手すり先行工法等に関するガイドライン」により、「働きやすい安心感のある足場に関する基準」に適合する手すり、中さん及び幅木の機能を有する足場とし、足場の組立て、解体又は変更の作業は、「手すり先行工法による足場の組立て等の作業に関する基準」の2の(1)手すり据置方式又は2の(2)手すり先行専用足場方式により行う。 * 屋根面からの墜落事故防止対策として、必要に応じて、JIS A8971(屋根工事用足場及び施工方法)に基づき、建方作業台、渡り廊下、墜落防護さく等の足場及び装備機材を設置する。 * 外部足場 ※ 枠組足場またはくさび緊結式足場 ・単管本足場 ・仮設コンドラ ・移動式足場 ・() 設置するシート等 ・防護シート(JISA8952) ・防護ネット(JISA8960) ・防音シート ・(ネット養生シート) 足場、防護シート等の設置範囲 ※ 図示による * 内部足場 ※ 脚立・足場板等 ※ 枠組足場またはくさび緊結式足場 ・() * 材料、撤去材等の運搬方法 ・A種 ・B種 ・C種 ・D種 ・E種 ・() [表2.2.1] * 高さが5m以上の箇所での作業を行う場合、労働安全衛生規則の各規定により使用する要求性能墜落制止用器具はフルハーネス型とし、「墜落制止用器具の規格」(平成31年1月25日厚生労働省告示第11号)によるものとする。	
	2.1 足場等		
	3節 養生		
	2.3.1 既存部分の養生		
仮設工事	2.3.2 仮設間仕切り	* 既存部分の養生 ※ ビニルシート、合板等により適切に行う ・図示による ・() * 既存部分の既存家具、既存設備等の養生方法 ※ 監督職員の承諾を受けてビニルシート等で行う ・図示による * 既存ブラインド、カーテン等の養生方法 ・図示による ・ビニルシート等 ・保管場所() * 固定された備品、机・ロッカー等の移動 ・図示による ・移動しない * 種別 ・A種 ・B種 ・C種 [表2.3.1] 設置箇所 ※ 図示による A種、B種の場合の材料 ・合板(厚さ ※ 9mm ・()mm) ※ せっこうボード(厚さ ※ 9.5mm ・()mm) 間仕切りへの仕上げ ※ 無 ・有(範囲及び仕上げは図示による) * 仕様 ※ 合板張り木製扉程度 (アルミ既製品鍵付き) 設置箇所 ※ 図示による ・()	
	4節 仮設物		
	2.4.1		
	* 受注者事務所、材料置場その他仮設物の設置場所		
工事	* 建設現場標識の設置	* 受注者事務所(設ける場合) ※ 構内(従業員宿舍除く) ・構外 * 材料置場 ※ 構内 ・構外 * その他仮設物 ※ 構内(従業員宿舍除く) ・構外 ※ 事務所等は建築基準法関係法令を遵守し、基礎を設置するなど適切に建築すること。 * 建設現場標識 ※ 設ける(他工事と共同設置を可とする) ・ 設けない	
防改修工事	1節 一般事項	* 防水の保証期間は工事目的物引渡しからモルタル防水5年、その他防水10年とする。 * 降雨等に対する養生方法 ※ 3.1.3(5)による ・図示による ・()	
	3.1.3 施工一般		
	1節～6節 防水工事		
	3.1.4 改修工法の種類・工程		
防水改修工事	3.2.5 ルーフドレン回りの処理	* 防水改修工法・種別 () 図示による * 立上り部等の既存防水層及び保護層の撤去 ・撤去しない ・図示による * 屋内防水で、新規防水工法にて保護層を新設 ・新設する ・図示による * P0AS、P0ASI、P0D、P0DI、P0S、P0SI、P0X工法における改修用ドレンの設置工法() ・設置しない ・図示による * 既存下地 補修箇所の形状、長さ、数量等 ※ 図示による ・() * 既存防水層の処理[M4AS工法、M4ASI工法、M4C工法及びM4DI工法] 仕上げ塗装の除去 ※ 図示による ・() [L4X工法] 仕上げ塗装の除去 ※ 図示による ・() * P0S工法及びP0SI工法(機械)における 既存保護層を撤去し防水層を非撤去とした場合の既存防水層の処理 ・図示による ※ 3.2.6(4)(ウ)(e)による ・() * 設備機器架台、配管受部、パラペット、貫通パイプ回り、手すり・丸環取付部、塔屋出入口部及び * 防水層末端部等の収まり部の処理 ・図示による ・監督職員と協議	
	3.2.6 既存下地の処理		
	3節 アスファルト防水		
	3.3.2 材料		
防水改修工事	3.3.3 種類及び工程	* 改質アスファルトルーフィングシートの種類及び厚さ ・図示による ※ 表3.3.3～表3.3.9による ・() * 部分粘着層付改質アスファルトルーフィングシートの種類、厚さ ・図示による ※ 表3.3.3、表3.3.4、表3.3.8、表3.3.9による ・() * 押え金物 材質及び形状寸法 ・図示による ※ アルミニウム製L=30×15×2.0mm程度 ・() * 屋根保護防水断熱工法に用いる断熱材厚さ ・図示による ・() * 屋根露出防水断熱工法に用いる断熱材の種類及び厚さ ・図示による ・() * 絶縁用シート材料 ・図示による ・ポリエチレンフィルム@0.15mm以上 ・フラットヤーンクロス(70g/㎡程度) ・() * 立上り部の保護の乾式保護材 ・図示による ・() * 立上り部の保護のれんが ・図示による ・() * 屋根保護防水 新規防水層の種類及び工程 種別 ・() ・図示による [表3.3.3] * 立上り部への断熱材及び絶縁用シートの設置 ・図示による ・() ～[表3.3.6] * 立上り部における保護工法 ・図示による ・() * 屋根露出防水、屋根露出防水絶縁断熱工法 新規防水層の種別 ・() ・図示による [表3.3.7] ～[表3.3.9] * 仕上塗料の種類 ・() ・図示による 使用量 ※ アスファルトルーフィング類の製造所の仕様による ・図示による ・() * 脱気装置の種類、設置数量 ・図示による ※ アスファルトルーフィング類製造所の指定による * 屋内防水 新規防水層の種類及び工程 種別 ・() ・図示による [表3.3.10] * 保護層の設置 ・() ・図示による E-1の工程3 ・図示による ※ 常時水に接する部位に適用 ・() * アスファルトルーフィング類のルーフトン回り及び立上り部周辺の断熱材張りじまい位置 ・図示による ・() * 平場の保護コンクリート 厚さ ・図示による ※ こて仕上げ80mm以上、床タイル張り等仕上げ60mm以上 こて仕上げの場合の平たんさの種別 ・a種 ・b種 ・c種 [表8.1.5] * 立上り部保護方法 ・図示による ・() れんがが押さえの場合 工法 ・図示による * 屋上排水溝 ※ 図示による ・()	
	3.3.4 施工		
	3.3.5 保護層等の施工		
	4節 改質アスファルトシート防水		
防水改修工事	3.4.2 材料	* 改質アスファルトシート 種類及び厚さ ・図示による ※ 表3.4.1～表3.4.3までによる ・() * 押え金物 材質、形状及び寸法 ・図示による ※ アルミニウム製L=30×15×2.0mm程度 ・()	

章	項 目	特 記 事 項	備 考																				
3	3.4.3 種類及び工程	* 屋根露出防水断熱工法に用いる断熱材(発泡プラスチック断熱材)の種類及び厚さ ・図示による ・() * 新規防水層の種別 ・() ・図示による [表3.4.1] * 仕上塗料の種類 ・() ・図示による ~[表3.4.3] 使用量 ※ アスファルトルーフィング類製造所の仕様による ・図示による ・() * 工程2に先立ち設ける防湿用シートの設置[M3ASI工法、M4ASI工法及びP0ASI工法] ・図示による ・() * 脱気装置の種類、設置数量 ※ 改質アスファルトシート製造所の仕様による ・図示による																					
	5節 合成高分子系ルーフィングシート防水																						
	3.5.2 材 料	* ルーフィングシート種類及び厚さ ・図示による ※ 表3.5.1～表3.5.3までによる ・() * 絶縁用シート及び可塑剤以降防止用シートの材質 ※ 発泡ポリエチレンシート ・図示による ・() * 固定金具の材質、形状及び寸法 ※ 防錆処理した銅板、ステンレス銅板又はそれら銅板の片面若しくは両面に樹脂を積層加工したもので厚さ0.4mm以上 ・図示による ・()																					
	3.5.3 種類及び工程	* 断熱工法に用いる断熱材 種類及び厚さ ・図示による ・() * 新規防水層の種別 ・() ・図示による [表3.5.1] * 脱気装置の種類、設置数量 ※ ルーフィングシート製造所の仕様による ・図示による ~[表3.5.2] * 仕上塗料の種類 ・() ・図示による 使用量 ※ ルーフィングシート製造所の仕様による ・図示による																					
	3.5.4 施 工	* SI-M1及びSI-M2の場合の防湿用フィルムの設置 ※ 図示による ・() * S-C1の場合の保護モルタルの塗厚 ※ 図示による ・() * 接着工法の場合で下地がプレキャストコンクリートの場合の目地処理 ※ 図示による ・() * S-F1又はSI-F1の場合のプレキャストコンクリート下地の入隅部の増張り ※ 図示による ・() * 一般部のルーフィングシート張付(機械式固定法)で建築基準法に基づく風圧力に対応した工法 ※ 図示による * 屋内保護密着工法の場合の保護層の施工[立上り部の保護モルタル塗厚] ・図示による ・()																					
	6節 塗膜防水																						
	3.6.3 種別及び工程	* 新規防水層の種別 ※ 表3.6.1による(P0X工法の場合は種別X-1、L4X工法の場合は種別X-2) ・() ・図示による * 仕上塗料の種類 ・() ・図示による 使用量 ・図示による ※ 主材料製造所の仕様による ・() * 絶縁工法における脱気装置の種類及び設置数量 ・図示による ※ 主材料製造所の仕様による ・() * 保護層の仕様[P1Y工法及びP2Y工法] ・図示による ・()																					
	7節 シーリング																						
	3.1.4 改修方法の種類及び工程	* 改修工法の種類 ※ 図示による (シーリング)充填工法 ・シーリング再充填工法 [表3.1.2] ・拡幅シーリング再充填工法 ・ブリッジ工法																					
	3.7.2 材 料	* シーリング材の種類 ・図示による ※ [表3.7.1]による ・() * シーリング材表面の仕上 ・仕上げなし																					
3.7.3 目地寸法	* 目地寸法 ・図示による ・()																						
3.7.8 シーリング材の試験	* 接着性試験 ※ 簡易接着性試験 ・引張接着性試験 ・図示による ・()																						
8節 工 法																							
3.8.2 材 料	* 材種等 ※ 図示による ・() [表3.8.1] * 表面処理鋼板の場合 表面及び裏面の塗膜の種類 ※図示による・()耐酸被覆鋼板 ・使用する ・使用しない * とい受金物、足金物の材種、形状及び取付け間隔 ・図示による ※ 表3.8.2により溶融亜鉛めっきを行ったもの 多雪地域 ・適用する ・適用しない																						
3.8.3 工 法	* 既存とい、その他の撤去及び降雨等に対する養生方法 ・図示による ・() * 鋼管製といの防露巻き ・図示による ※ 表3.8.4による ・() * たてどい受金物の取付け ・図示による ・() * ルーフドレンの取付工法 ・図示による ※ 3.8.3(6)による ・()																						
9節 アルミニウム製笠木																							
3.9.2 材 料	* 部材の種類 押出250形 ・押出300形 ・押出350形 ・板材折り曲げ形(・オープン形式 ・シール形式) 板材折曲げ形の場合 本体幅 ※ 図示による ・() 板厚 ・図示による ※ 2.0mm ・() * 表面処理の種別 ・() ・図示による [表5.2.2] * 既存笠木撤去及び新規笠木の下地補修の工法 ※ 図示による ・() * 板材折曲げ形笠木の取付け方法 ※ 図示による ・() * 建築基準法に基づく風圧力に対応した工法 ※ 図示による ・()																						
3.9.3 工 法																							
4	4.1.4 外壁改修工法の種類	<table><tr><td>外壁仕上部位</td><td>コンクリート打放し仕上げ</td><td>モルタル塗り仕上げ</td><td>タイル張り仕上げ</td></tr><tr><td>ひび割れ部</td><td>* 樹脂注入工法 * Uカットシール材充填工法 * シール工法 * 図示による</td><td>* 樹脂注入工法 * Uカットシール材充填工法 * シール工法 * 図示による</td><td>* 樹脂注入工法</td></tr><tr><td>欠 損 部</td><td>* 充填工法</td><td>* 充填工法 * モルタル塗替え工法</td><td>* タイル部分張替え工法 * タイル張替え工法</td></tr><tr><td>浮 き 部</td><td></td><td>* アンカーピンニング部分エポキシ樹脂注入工法 * アンカーピンニング全面エポキシ樹脂注入工法 * アンカーピンニング全面ポリマーセメントスラリー注入工法 * 注入口付アンカーピンニング部分エポキシ樹脂注入工法 * 注入口付アンカーピンニング全面エポキシ樹脂注入工法 * 注入口付アンカーピンニング全面ポリマーセメントスラリー注入工法 * 注入口付アンカーピンニングエポキシ樹脂注入工法 * 注入口付アンカーピンニング全面ポリマーセメントスラリー注入工法 * 充填工法 ・モルタル塗替え工法</td><td>* アンカーピンニング部分エポキシ樹脂注入工法 * アンカーピンニング全面エポキシ樹脂注入工法 * アンカーピンニング全面ポリマーセメントスラリー注入工法 * 注入口付アンカーピンニング部分エポキシ樹脂注入工法 * 注入口付アンカーピンニング全面エポキシ樹脂注入工法 * 注入口付アンカーピンニング全面ポリマーセメントスラリー注入工法 * 注入口付アンカーピンニングエポキシ樹脂注入工法 * 注入口付アンカーピンニング全面ポリマーセメントスラリー注入工法 * タイル部分張替え工法 * タイル張替え工法</td></tr><tr><td>目 地</td><td></td><td></td><td>* 目地ひび割れ部改修工法 * 伸縮目地改修工法</td></tr></table>	外壁仕上部位	コンクリート打放し仕上げ	モルタル塗り仕上げ	タイル張り仕上げ	ひび割れ部	* 樹脂注入工法 * Uカットシール材充填工法 * シール工法 * 図示による	* 樹脂注入工法 * Uカットシール材充填工法 * シール工法 * 図示による	* 樹脂注入工法	欠 損 部	* 充填工法	浮 き 部		* アンカーピンニング部分エポキシ樹脂注入工法 * アンカーピンニング全面エポキシ樹脂注入工法 * アンカーピンニング全面ポリマーセメントスラリー注入工法 * 注入口付アンカーピンニング部分エポキシ樹脂注入工法 * 注入口付アンカーピンニング全面エポキシ樹脂注入工法 * 注入口付アンカーピンニング全面ポリマーセメントスラリー注入工法 * 注入口付アンカーピンニングエポキシ樹脂注入工法 * 注入口付アンカーピンニング全面ポリマーセメントスラリー注入工法 * 充填工法 ・モルタル塗替え工法	* アンカーピンニング部分エポキシ樹脂注入工法 * アンカーピンニング全面エポキシ樹脂注入工法 * アンカーピンニング全面ポリマーセメントスラリー注入工法 * 注入口付アンカーピンニング部分エポキシ樹脂注入工法 * 注入口付アンカーピンニング全面エポキシ樹脂注入工法 * 注入口付アンカーピンニング全面ポリマーセメントスラリー注入工法 * 注入口付アンカーピンニングエポキシ樹脂注入工法 * 注入口付アンカーピンニング全面ポリマーセメントスラリー注入工法 * タイル部分張替え工法 * タイル張替え工法																				
目 地			* 目地ひび割れ部改修工法 * 伸縮目地改修工法																				
4.1.5 改修後の塗り仕上げの種類	* 改修後の新規仕上りの種類 () 図示による ・薄付け仕上塗材塗り ・厚付け仕上塗材塗り ・複層仕上塗材塗り(外壁:吹付凸凹 内部:吹付凸凹・各種塗料塗り ・マスチック塗材塗り ・外壁用塗膜防水材塗り ・可とう形改修用仕上塗材塗り																						
章 外 壁 改 修 工 事	株式会社 市川三千男建築設計事務所 今池小学校校舎改修第1期及び保全主体工事 図面番号																						
	一級建築士登録 第202334号 早瀬 貴次 縮尺 A-3																						
	建築改修工事特記仕様書 3/10																						
	検 図	製 図	設 計																				

章	項 目	特 記 事 項	備 考	章	項 目	特 記 事 項	備 考
4	2節 コンクリート打放し仕上げ外壁の改修			5	5.1.5 建具見本の製作等	*建具見本の製作 ・有 ※ 無 *特殊な建具の仮組 ・実施する ※ 実施しない	
	3節 モルタル塗り仕上げ外壁の改修				5.1.6 取り付け調整等	*ブラインドボックス等の再使用 ・有 ・無 再使用するもの ・() ・図示による	
	4.2.4 材 料	*Uカットシール材充填工法に使用するシーリング材 ※ ポリウレタン系シーリング材(・1成分形 ・2成分形) ・()			5.1.7 その他	*防犯建物部品の使用 ・使用しない ・使用する(使用箇所 ())	
	(4.3.5 材 料)	*シーリング工法材料 ・ バテ状エポキシ樹脂 ・ 可とう性エポキシ樹脂 ・() ・ 図示による			2節 アルミニウム製建具		
	4.2.5 樹脂注入工法	*充填工法材料 ・ エポキシ樹脂モルタル ・ ホリマーセメントモルタル ・() ・ 図示による			5.2.2 性能及び構造	*耐風圧性、気密性、水密性、枠の見込み寸法 ・ A種 ・ B種 ・ C種[見込み寸法 mm] ・ 図示による ・() [表5.2.1]	
	(4.3.2 ひび割れ部改修	*種類 ※ 自動式低圧エポキシ樹脂注入工法(注入間隔 ※ 200～300mm ・()、樹脂注入量: ())			5.2.3 材 料	*防音ドア、防音サッシとする場合の遮音性の等級 ・ 図示による ・()	
	4.4.2 共通事項	・ 手動式エポキシ樹脂注入工法 (注入間隔: ()、樹脂注入量: ())				*断熱ドア、断熱サッシとする場合の断熱性の等級 ・ 図示による ・()	
	4.3.6 樹脂注入工法)	・ 機械式エポキシ樹脂注入工法 (注入間隔: ()、樹脂注入量: ())				*網戸 防虫網 材質 ※ 合成樹脂製 ・ ガラス繊維入り合成樹脂製 ・ ステンレス製(SUS316) ・ 図示による	
	4.4.6	* ひび割れ部の注入状況の確認方法 ※ コア抜き取り ・()			5.2.4 形状及び仕上げ	線径、網目 ※ 線径0.25mm以上、網目16～18メッシュ(合成樹脂) ・() ・ 図示による	
	4.3.5 材 料	コアの抜き取り個数 ※ 1個/長さ500mmごと及びその端数 ・()			5.2.5 工 法	表面処理の種別 ・() 図示による C種における常温乾燥形の塗装 ・() ・ 図示による [表5.2.2]	
	(4.4.5 材 料)	抜き取り部分補修方法 ※ 図示による ・()				色 ※ 標準色 ・ 特注色 結露水の処理方法 ・() 図示による	
		*モルタル塗替え工法用材料 モルタル ・現場調合材料 ・既調合材料() ・()				*ステンレス製くつずりを使用する場合の仕上げ ※HL ・ 図示による ・()	
		既製目地材 ・使用する(形状 ()) ・使用しない			3節 樹脂製建具	*水きり板 ・ 図示による ・()	
		*アンカーピンニング注入工法用材料			5.3.2 性能及び構造	*耐風圧性、機密性、水密性 ・ A種 ・ B種 ・ C種 ・ 図示による ・() [表5.3.1]	
		ホリマーセメントスラリー ※ 図示による ・()			5.3.3 材 料	枠の見込み寸法 ・ 図示による ・()	
		アンカーピン材質等 ※ ステンレス鋼SUS304 呼び径4mmの丸棒で全ネジ切り加工したもの ・()				*防音ドア、防音サッシとする場合の遮音性の等級 ・ 図示による ・ T-1 ・ T-2 ・()	
		*注入口付アンカーピンニング注入工法材料 注入口付アンカーピン材質等 ※ SUS304 呼び径外径6mm ・()				*断熱ドア、断熱サッシとする場合の断熱性の等級 ・ 図示による ・ H-4 ・ H-5 ・ H-6 ・ H-7 ・ H-8 ・() [表5.3.2]	
章	4.3.10 モルタル塗替え工法	*下地処理 仕上げ厚又は全塗厚25mmを超える場合の処置 ※ 図示による ・()		建	5.3.4 形状及び仕上げ	*外壁に面する建具の日射熱取得性の等級 ・ 図示による ・()	
	4.3.11 アンカーピンニング部分	*浮き部分に対するアンカーピン本数 ※ 16本/㎡(一般部分)、25本/㎡(指定部分)、5本/㎡(狭幅部)				*網戸 防虫網 材質 ※ 合成樹脂製 ・ ガラス繊維入り合成樹脂製 ・ ステンレス製(SUS316) ・ 図示による	
	4.4.9 エポキシ樹脂注入工法	・() 図示による				線径、網目 ※ 線径0.25mm以上、網目16～18メッシュ(合成樹脂) ・()	
	4.3.12 アンカーピンニング全面	*アンカーピン固定用樹脂注入量(挿入孔1か所当たり) ※ 25ml ・()ml			5.3.5 工 法	*ガラス ※ 複層ガラス ・() ・ 図示による	
	4.4.10 エポキシ樹脂注入工法	*浮き部分に対するアンカーピン本数及び注入口の数 ※ 表4.3.5及び図4.3.2による ・()				*ステンレス製くつずりを使用する場合の仕上げ ※HL ・ 図示による ・()	
		*注入量(注入口1か所当たり) ※ 25ml ・()ml				*表面色 ※ 標準色 ・ 特注色	
	4.3.13 アンカーピンニング全面ホリ	*浮き部分に対するアンカーピン本数及び注入口の数 ※ 表4.3.5及び図4.3.2による ・()			4節 鋼製建具	*水きり板 ・ 図示による ・()	
	4.4.11 マーセメントスラリー注入工法	*注入量(注入口1か所当たり) ※ 50ml ・()ml				5.4.2 性能及び構造	
		*浮き部分に対する注入口付アンカーピン本数 ※ 9本/㎡(一般部分)、16本/㎡(指定部分)、5本/㎡(狭幅部)				*簡易気密型ドアセットの気密性、水密性の等級 ※ 気密性A-3、水密性W-1 ・()	
	4.3.14 注入口付アンカーピンニング	*注入量(注入口1か所当たり) ※ 25ml ・()ml			5.4.6 標準型鋼製建具	耐風圧性の等級 ・ S-4 ・ S-5 ・ S-6 ・ 図示による	
	4.4.12 部分エポキシ樹脂注入工法	*浮き部分に対する注入口付アンカーピン本数 ※ 表4.3.6及び図4.3.4による ・()				耐震ドアとする場合の面内変形追随性の等級 ・ 図示による ・()	
		*注入量(注入口1か所当たり) ※ 25ml ・()ml				*防音ドア、防音サッシとする場合の遮音性の等級 ・ 図示による ・()	
	4.3.15 注入口付アンカーピンニング	*浮き部分に対する注入口付アンカーピン本数 ※ 表4.3.6及び図4.3.4による ・()			改	*断熱ドア、断熱サッシとする場合の断熱性の等級 ・ 図示による ・()	
	4.4.13 全面エポキシ樹脂注入工法	*注入量(注入口1か所当たり) ※ 25ml ・()ml				*点検口の類のくつずりの材料 ・ 図示による ・()	
		*浮き部分に対する注入口付アンカーピン本数 ※ 表4.3.6及び図4.3.4による ・()				*鋼板類の厚さ ※ 表5.4.2による ・ 図示による ・()	
	4.3.16 注入口付アンカーピンニング	*注入量(注入口1か所当たり) ※ 50ml ・()ml			5.4.4 形状及び仕上げ	*くつずりの仕上げ ・ HL(ステンレス鋼板の場合) ・ 図示による ・()	
外	4.4.14 全面ホリマーセメントスラリー注入工法	*注入量(注入口1か所当たり) ※ 50ml ・()ml		具	5.4.6 標準型鋼製建具	*形状及び寸法 ・ 図示による ・() [表5.4.5]	
					5節 鋼製軽量建具		
					5.5.2 性能及び構造	*簡易気密型ドアセット(気密性:A-3) ・ 適用する ・ 適用しない ・ 図示による ・()	
					5.5.6 標準型鋼製軽量建具	*耐震ドアとする場合の面内変形追随性の等級 ・ 図示による ・()	
						*防音ドア、防音サッシとする場合の遮音性の等級 ・ 図示による ・()	
						*断熱ドア、断熱サッシとする場合の断熱性の等級 ・ 図示による ・()	
					5.5.3 材 料	*鋼板類の種類 ※ 図示による ・()	
					(5.5.6 標準型鋼製軽量建具)	ステンレス鋼板 ※ SUS304 ※ SUS430J1L ※ SUS443J1 ・ 図示による ・()	
						*召合せ、縦小口包み板等 ※ 鋼板 ・ ステンレス鋼板 ・ アルミニウム合金	
					5.5.4 形状及び仕上げ	*鋼板類の厚さ ※ 表5.5.1による ・ 図示による ・()	
					(5.5.6 標準型鋼製軽量建具)	*ステンレス製くつずりを使用する場合の仕上げ ・ HL ・ 図示による ・()	
					5.5.6 標準型鋼製軽量建具	*形状及び寸法 ・ 図示による ・() [表5.4.5]	
					6節 ステンレス製建具		
壁	4節 タイル張り仕上げ外壁の改修			工	5.6.3 材 料	*ステンレス鋼板 ※ SUS304 ※ SUS430J1L ※ SUS443J1 ・ 図示による ・()	
	4.4.5 材 料	*タイル(部分)張替え工法用材料 接着剤の種類 ・ ホリマーセメントモルタル ・ 外装タイル接着剤			5.6.4 形状及び仕上げ	*板ガラスをはめ込む溝の大きさ ※ 建具の製造所の仕様による ・()	
		外装タイル接着剤張りの場合の目地詰め ・ 行う ・ 行わない				*表面仕上げ ※ HL ・() ・ 図示による	
		タイルの形状、寸法、耐凍害性の有無、耐滑り性等 ※ 図示による ・()				*ステンレス製くつずりを使用する場合の仕上げ ※HL ・ 図示による ・()	
		標準色・特別色の別 ※ 図示による ・()			5.6.5 工 法	*曲げ加工 ※ 普通曲げ ・ 角出し曲げ ・ 図示による	
		タイル役物 ・ 使用する ・ 使用しない					
		既調合モルタル ※ 図示による ・()					
		*外壁タイル接着剤張りのシーリング材					
		シーリング材の種類 打継ぎ目地及びひび割れ誘発目地 ※ ポリウレタン系 ・()					
		伸縮調整目地及びその他目地 ※ 変成シリコン系 ・()					
	4.4.7 タイル部分張替え工法	*既存の下地モルタル等を撤去せず、1か所当たりの張替え面積が0.25㎡を超える場合の ・ 図示による ・()					
	4.4.8 タイル張替え工法	*伸縮調整目地及びひび割れ誘発目地の位置 ※ 表4.4.2による ・() ・ 図示による					
		*見本焼 ・ 有 ※ 無 試験張り ・ 有 ※ 無					
		*セメントモルタルによるタイル張りの工法					
		下地モルタル塗りを行うコンクリート素地面の処理 ・ 図示による ・()					
工		下地モルタル塗りの接着力試験 ・() ・ 図示による					
		セメントモルタルによるタイル張りの工法					
		外装タイル ・ 密着張り ・ 改良圧着張り [表4.4.5]					
		ユニットタイル ・ マスク張り ・ モザイクタイル張り					
		*有機系接着剤によるタイル張り					
		下地モルタル塗りを行うコンクリート素地面の処理 ・ 図示による ・()					
		下地モルタル塗りの接着力試験 ・() ・ 図示による					
		タイルの種類等 ・ 外装タイル ・ ユニットタイル [表4.4.6]					
		外装タイル接着剤張りの目地詰めを行わない場合 ・ 図示による ・()					
	4.4.15 注入口付アンカーピンニング工法	*注入口付アンカーピンの本数 () 本/㎡ ・ 図示による					
	4.4.16 目地改修工法	*注入量(注入口1か所当たり) ※ 25ml ・()ml					
		*伸縮調整目地 位置及び寸法 ※ 図示による ・()					
事	5節 仕上塗材仕上げ外壁等の改修			事	5.7.3 形状及び仕上げ	*表面板の厚さ ※ 表5.7.6による	
	4.5.2 材 料	*塗り仕上げ用材料(仕上塗材) 種類、仕上げ形状、工法 ・() ・ 図示による [表4.5.1]			5.7.4 工 法	*見込み寸法 ※ 表5.7.7による	
		外装厚塗材Si、Eiにおける上塗材 ・ 塗る ・ 塗らない				*フラッシュ戸 引き戸 召合せかまち ・ いんろう付き	
		外装厚塗材Cの上塗材がセメントスタッコ以外の場合 ・() ・ 図示による				*ふすまの縁の仕上げ ・() ・ 図示による	
		*複層仕上塗材及び可とう形改修塗材の耐候性 ※ 耐候形3種 ・() ・ 図示による					
	4.5.4 既存塗膜等の除去、	*複層仕上塗材及び可とう形改修塗材の上塗材の種類 ※ 水系アクリルのつやあり ・() [表4.5.2]					
	下地調整	*工法 ・ サンダー工法 ・ 高圧水洗工法 ・ 塗膜はく離削工法 ※ 水洗い工法(高圧水洗機(10～15MPa))					
	(4.6.2 材料及び工法	*下地調整 下地調整塗材に代えてホリマーセメントモルタルを使用 ・ 使用する ・ 使用しない					
	4.7.4 既存塗膜等の除去、	*処理範囲(水洗い工法以外) ※ 既存仕上面全体 ・() ・ 図示による					
	下地調整	*水洗い工法の処理範囲 ※ 他工法の処理する範囲以外の既存仕上面全面 ・ 図示による					
	6節 マスチック塗材塗り仕上げ外壁等の改修	*下地処理及び下地調整					
	4.6.2 マスチック塗材塗り	*塗る					
	7節 外壁用塗膜放水材による改修	*種類 ・ A種 ・ B種					
	4.7.2 材 料	*塗り仕上げ用材料(外壁用塗膜防水材) 仕上げの形状及び工法 ・() ・ 図示による [表4.7.1]					
		模様材の種類 ※ 図示による ・()					
章		仕上げを砂壁状、じゅらく状とする場合の模様材の種類 ※ 図示による ・()					
		仕上塗料の種類 ※ 図示による ・()					
		*仕上塗料の耐候性 ※ 図示による ・()					
	4.7.3 施工一般	下地準動緩衝材 ・ 使用する ・ 使用しない ・ 図示による					
	1節 一般事項						
	5.1.3 改修工法	*改修工法 〇 かぶせ工法 〇 撤去工法					
		*新規建具を設ける壁部分の開口の開け方及び新規建具周囲の補修工法並びにその範囲 ※ 図示による					
		*補修範囲 ※ 図示による ・()					
	5.1.4 防火戸	*防火戸の適用 ※ 図示による ・()					
		*防火戸の自動閉鎖機構及び防火戸と連動させるもの					
No.4a				No.4b			

株式会社 市川三千男建築設計事務所		今池小学校校舎改修第1期及び保全主体工事		図面番号
一級建築士登録 第202334号		建築改修工事特記仕様書 4／10		A-4
検 図	製 図	設 計		

No.5a

章	項 目	特 記 事 項	備 考	章	項 目	特 記 事 項	備 考
6	7節 軽量鉄骨壁下地	*天井のふところが3mを超える場合の補強方法 ※ 図示による ・()		6	14節 壁紙張り	*壁紙の種類 ※ 図示による ・()	
	6.7.3 形式及び寸法	*天井下地材の耐震性を考慮した補強方法 ※ 図示による ・()			6.14.2 材 料	*防火性能 ※ 図示による ・()	
	6.7.4 工 法	*耐風圧性を考慮した補強方法(屋外軒天井、ピロティ天井等) ※ 図示による ・()			6.14.3 施 工	*モルタル面及びせっこうプラスター面の素地ごしらえ 種別 ・ A種 ※ B種 [表6.14.1]	
	8節 ビニル床シート等張り	*スタッドランナーの種類 ・ 50形 ・ 65形 ・ 90形 ・ 100形 ※ スタッドの高さに応じた種類 ・()			6.15.3 材 料	*コンクリート面の素地ごしらえ 種別 ・ A種 ※ B種 [表6.14.2]	
		*スタッド高さが5.0mを超える場合 ・() ・図示による				*せっこうボード面の素地ごしらえ及びけい酸カルシウム板面の素地ごしらえ 種別 ・ A種 ※ B種 [表6.14.3]	
	6.8.2 材 料	(ビニル床シート、ビニル床タイル及びゴム床タイル張り)			15節 モルタル塗り	*モルタル ・ 現場調査材料 ・ 既調査材料() ・ 図示による	
	章 内 装 改 修 工 事	*ビニル床シート 種類の記号 ※ F S ・() 図示による			6.15.5 下地処理	*既製目地材 ・ 使用する(形状:) ・ 使用しない ・ 図示による	
		厚さ ※ 2.0mm ・() 図示による			6.15.6 工 法	*壁面の場合で、仕上げ厚又は全塗り厚が6.15.4(3)の規定を満足しない場合 ・図示による	
		*ビニル床タイル 種類の記号 ※ K T ・() ・ 図示による			6.16.2 施エ一般	*床の目地割り ※ 目地割2m程度、最大目地間隔3m程度 ・() ・ 図示による	
		寸法 ・() ・ 図示による				6.16.3 セメントモルタルによるタイル張り	*伸縮目地の位置 ※ 縦横4m以内ごと(床タイル) ・() ・ 図示による
厚さ ※ 2.0mm ・() ・ 図示による			*タイルの見本焼き ・ 有 ※無 試験張り ・ 有 ※無				
色柄 ・() ・ 図示による			*タイル ※ 図示による	適用箇所 形状 寸法 耐凍害性 耐滑り性 標準色/特別色タイル張り工法			
*特殊機能床材			6.16.4 有機系接着剤によるタイル張り	*役物 ・ 有 ・ 無			
帯電防止床シート 種類、性能、厚さ等 ・ 図示による ・()				*張付けモルタル 既調査モルタル ・() ・ 図示による			
帯電防止床タイル 種類、性能、寸法、厚さ等 ・ 図示による ・()			*下地モルタル塗りのコンクリート素地面の下地処理 ・ 目荒し工法 ・() ・ 図示による				
視覚障害者用床タイル 種類、形状 ・ 図示による ・()			*壁タイル張りの工法 内装タイル ・ 密着張り ・ 改良圧着張り				
耐動荷重性床シート 種類、厚さ等 ・ 図示による ・()		ユニットタイル(内装タイル以外) ・ マスク張り ・ モザイクタイル張り					
防滑性床シート 種類、厚さ等 ・ 図示による ・()		*タイル ・ 適用箇所 形状 寸法 耐凍害性 耐滑り性 標準色/特別色タイル張り工法					
防滑性床タイル 種類、寸法、厚さ等 ・ 図示による ・()		*図示による					
*ビニル幅木 種類 図示による ・()		17節 セルフレベリング材塗り	*役物 ・ 有 ・ 無				
厚さ ※1.5mm以上 ・ 図示による ・()			6.17.3 調合及び塗厚	*セルフレベリング材塗厚 ・() ・ 図示による			
高さ ※60mm 図示による ・()		7	2節 下地調整				
*ゴム床タイル 色柄、種類、厚さ、寸法等 ・ 図示による ・()			7.2.1 施エ一般	*RB種塗替えの場合の既存塗膜の撤去範囲 ※ 劣化部分 ・ 図示による			
*ビニル床シート、ビニル床タイル用の接着剤種別[下地がセメント系及び木質系以外の場合] ・ 図示による ・()			7.2.2 木部の下地調整	*木部の下地調整種別 ・ RA種 ※ RB種[不透明塗料塗り] ・ RC種 ・ 図示による	[表7.2.1]		
*ゴム床タイル用の接着剤種別[下地がセメント系及び木質系以外の場合] ・ 図示による ・()			7.2.3 鉄鋼面の下地調整	*鉄鋼面の下地調整種別 ・ RA種 ※ RB種 ・ RC種 ・ 図示による	[表7.2.2]		
*6.8.3(1)(ア)～(ウ)以外の下地の工法 ・ 図示による ・()			7.2.4 亜鉛めっき鋼面の下地調整	*亜鉛めっき鋼面の下地調整種別 ・ RA種 ※ RB種 ・ RC種 ・ 図示による	[表7.2.3]		
*接合部の処理 ※ 熱溶接工法 ・() ・ 図示による			7.2.5 モルタル面及びプラスター面の下地調整	*モルタル面及びプラスター面の下地調整種別 ・ RA種 ※ RB種 ・ RC種 ・ 図示による	[表7.2.4]		
*織じゅうたん 織り方、パイルの形状 ・ 図示による ・()			7.2.6 コンクリート面、ALC面、押出成形セメント面の下地調整	*モルタル面及びプラスター面の素地ごしらえ種別 ・ RA種 ※ RB種 ・ RC種 ・ 図示による	[表7.2.5]		
色柄 ・() ※ 模様のない無地 ・ 図示による			7.2.7 せっこうボード面,その他ボード面の下地調整	*コンクリート面、ALCパネル面の素地ごしらえ種別[DP塗り以外] ・ RA種 ※ RB種 ・ RC種 ・ 図示による	[表7.2.6]		
パイル糸の種類 ・ A種 ・ B種 ・ C種			装 内 装 改 修 工 事	7.2.6 コンクリート面、ALC面、押出成形セメント面の下地調整	*コンクリート面[DP塗り]、押出成形セメント板面の素地ごしらえ種別 ・ RA種 RB種 ・ RC種 ・ 図示による	[表7.2.6]	
帯電性 ※ 人体帯電圧3kV以下 ・()				7.2.7 せっこうボード面,その他ボード面の下地調整	*ひび割れ部の補修 ・() ・ 図示による	[表7.2.7]	
*タフテッドカーペット パイルの形状、パイル長 ・ 図示による ・()		3節 素地ごしらえ		*せっこうボード面及びその他ボード面の素地ごしらえ種別 ・ RA種 ※ RB種 ・ RC種 ・ 図示による	[表7.2.7]		
帯電性 ※ 人体帯電圧3kV以下 ・()		7.3.2 木部の素地ごしらえ		*木部の素地ごしらえ種別 不透明塗料塗りの場合 ※ A種 ・ B種 ・ 図示による	[表7.3.1]		
*タイルカーペット 種類 ※ 第一種 ・ 第二種 ・ 図示による		7.3.3 鉄鋼面の素地ごしらえ		透明塗料塗りの場合 ・ A種 ※ B種 ・ 図示による	[表7.3.2]		
パイルの形状 ※ ループパイル ・() ・ 図示による		7.3.4 亜鉛めっき鋼面の素地ごしらえ		*鉄鋼面の素地ごしらえ種別 DP塗り以外 ・ A種 ※ B種 ※ C種 ・ 図示による	[表7.3.3]		
寸法 ※ 500mm角 ・() ・ 図示による		7.3.5 モルタル面及びプラスター面の素地ごしらえ		*亜鉛めっき鋼面の素地ごしらえ種別 ・ A種 ・ B種 ・ 図示による	[表7.3.3]		
総厚さ ※ 6.5mm ・() ・ 図示による		7.3.6 コンクリート面、ALC面、押出成形セメント面の素地ごしらえ		*モルタル面及びプラスター面の素地ごしらえ種別 ・ A種 ※ B種 ・ 図示による	[表7.3.4]		
*下敷き材 ※ JIS L 3204(反毛フェルト)の第2種2号、呼び厚さ8mm ・() ・ 図示による		7.3.7 せっこうボード面,その他ボード面の素地ごしらえ		*コンクリート面、ALCパネル面の素地ごしらえ種別[DP塗り以外] ・ A種 ※ B種 ・ 図示による	[表7.3.5]		
*取付け用付属品 見切り材、押え金物の材質、種類、形状 ※ 図示による ・()		7.4.2 塗料種別		*コンクリート面[DP塗り]、押出成形セメント板面の素地ごしらえ種別 ・ A種 ・ B種 ・ 図示による	[表7.3.6]		
*タフテッドカーペットの工法 ・ グリッパー工法 ・ 全面接着工法 ・ 図示による		7.4.3 錆止め塗料塗り	*コンクリート面[DP塗り]、押出成形セメント板面の素地ごしらえ種別 ・ A種 ・ B種 ・ 図示による	[表7.3.6]			
*織じゅうたんの接合方法[グリッパー工法] ※ ヒートボンド工法 ・ 手縫い		5節 合成樹脂調合ペイント塗り(SOP)	7.3.7 せっこうボード面,その他ボード面の素地ごしらえ	*せっこうボード面及びその他ボード面の素地ごしらえ種別 ・ A種 ※ B種 ・ 図示による	[表7.3.7]		
*タイルカーペットの敷き方[全面接着工法] 平場 ※ 市松敷き ・() ・ 図示による			7.4.2 塗料種別	*鉄鋼面錆止め塗料種別[EP-G塗りの場合] ・ A ₂ 種 ※ B ₂ 種 ・ 図示による	[表7.4.1]		
階段 ※ 模様流し ・() ・ 図示による			*亜鉛めっき鋼面錆止め塗料種別[SOP塗りの場合] 鋼製建具等 ※ A ₂ 種 ・ B ₂ 種 ・ C ₂ 種 ・ 図示による	[表7.4.2]			
*弾性ウレタン樹脂系 仕上げの種類 ※ 平滑 ・ 防滑 ・ つや消し ・ 図示による			7.4.3 錆止め塗料塗り	*鉄鋼面錆止め塗料塗り			
*エポキシ樹脂系 工法 ・ 薄膜流しのべ ・ 厚膜流しのべ ・ 樹脂モルタル ・ 図示による			[SOP、EP-G塗り、及び錆止め塗装のままの場合]	見え掛け部(新規) ※ A種 ・ B種 ・ C種 ・ 図示による [表7.4.3]			
仕上げの種類 ・ 平滑 ・ 防滑			見え隠れ部(新規) ※ A種 ・ B種 ・ C種 ・ 図示による	塗替え ・ A種 ・ B種 ※ C種 ・ 図示による			
*種類 ・ 単層フローリング(・ フローリングボード1等 図示による ・ 複合フローリング 図示による			*鉄鋼面錆止め塗料塗り[DP塗り(新規)の場合]	※ A種 ・ B種 ・ C種 ・ 図示による [表7.4.4]			
*工法 ・ 釘留め(根太張り)工法 ・ 釘留め(直張り)工法 図示による			*亜鉛めっき鋼面錆止め塗料塗り[SOP及びEP-G塗りの場合] 鋼製建具等 ※ A種 ・ B種 ・ C種 ・ 図示による [表7.4.5]	その他 ・ A種 ※ B種 ・ C種 ・ 図示による			
*根太張り工法			その他 ・ A種 ※ B種 ・ C種 ・ 図示による				
フローリング			フローリング				
フローリングボードの樹種 ・() ・ 図示による		フローリング					
複合フローリングの種別 ・ A種 ・ B種 ・ C種		フローリング					
複合フローリングの樹種 ・() ・ 図示による		フローリング					
*直張り工法		フローリング					
フローリング		フローリング					
樹種 ・() ・ 図示による		フローリング					
複合フローリングの種別 ・ A種 ・ B種 ・ C種		フローリング					
複合フローリングの樹種 ・() ・ 図示による		フローリング					
*フローリング		フローリング					
*フローリングボードの樹種 ・() ・ 図示による		フローリング					
*複合フローリングの種別 ・ A種 ・ B種 ・ C種		フローリング					
*複合フローリングの樹種 ・() ・ 図示による		フローリング					
*フローリングブロックの樹種、厚さ、幅及び長さ ・ 図示による ・()		フローリング					
*フローリング裏面の不陸緩衝材 ※ 合成樹脂発泡シート ・() ・ 図示による		フローリング					
*下地調整及び塗装 下地調整 図示による ・()		フローリング					
塗装 図示による ・()		フローリング					
12節 畳敷き		フローリング					
6.12.2 材 料		フローリング					
13節 せっこうボード等張り	*畳の種類 ・ A種(畳表の記号:) ・ B種 ・ C種(畳床の記号:) ・ D種(畳床の記号:)						
	*衝撃緩和型畳の畳表 ・ C1 ・ C2 ・ 図示による						
	*ボード類の種類、厚さ等 ※ 図示による						
	ボード表面の化粧張り仕上等 ※ 図示による						
	*普通合板 品名、単板の樹種名 ※ 図示による ・()						
	厚さ ※5.5mm ・ 図示による ・()						
	板面の品質 [広葉樹の場合]※2等以上 [針葉樹の場合]※CーD以上 ・ 図示による						
	*天然木化粧合板 厚さ、化粧板に使用する単板の樹種名 ※ 図示による ・()						
	*特殊加工化粧合板 品目、厚さ、接着の程度、単板の樹種名、化粧加工の方法 ※ 図示による ・()						
	*防虫処理 ※ 図示による ・()						
6.13.2 材 料							
6.13.3 工 法	*天井のボードの重ね張り(ロックウール吸音板を除く) ・ 図示による ・()						
	*合板の張付け種別 ・ A種 ・ B種						
	*せっこうボードの目地工法の種類 図示による 図示による						
	*せっこうボードのエッジの種類(突き付け工法及び目透し工法の場合) ・ ベベルエッジ ・ スクエアエッジ ・ 図示による						

9.1.3

石綿含有吹付け材の除去

*除去工法

※ 図示による

・ 9.1.3(2)(ア)による

・ ()

*除去した石綿含有吹付け材等の飛散防止措置

※ 湿潤化

・ 固化

・ 図示による

*除去した石綿含有吹付け材等の処分方法

・ 9.1.3(3)(イ)(a)による

・ 9.1.3(3)(イ)(b)による

9.1.4

石綿含有保温材等の除去

*除去工法

※ 図示による

・ ()

*除去した石綿含有保温材等の飛散防止措置

※ 湿潤化

・ 固化

・ 図示による

*除去した石綿含有保温材等の処分方法

・ 9.1.3(3)(イ)(a)による

・ 9.1.3(3)(イ)(b)による

9.1.5

石綿含有成形板等の除去

*養生シート

・ 使用する

・ 使用しない

*除去した石綿含有成形板（石綿含有せつこうボードを除く）の処分

・ 埋立処分

・ 中間処分

・ 図示による

9.1.6

石綿含有仕上塗材の除去

*除去方法

※ 図示による

・ ()

*除去した石綿含有成形板の処分

・ 埋立処分

・ 中間処分

・ 図示による

*汚泥としての処理の必要有無

・ 無

・ 有 ()

2節

外断熱改修工事

9.2.2

材 料

*断熱材の種類及び厚さ

※ 図示による

・ ()

*外装材の種類及び防火性能

※ 図示による

・ ()

*仕上材の撤去

※ 図示による

・ ()

*下地面の清掃

※ 図示による

・ ()

9.2.3

既存外壁の処置

*断熱材設置部分の下地に欠損部がある場合の改修工法の種類

※ 図示による

・ ()

(4.1.4)

9.2.4

工 法

*建築基準法に基づく風圧力に対応した工法

・ ()

*不陸等の下地調整

※ 図示による

・ ()

*断熱材の施工

※ 図示による

・ ()

*外装材の施工

※ 図示による

・ ()

*通気層の有無、厚さ

※ 図示による

・ ()

*外装材の外壁への取り付け

※ 図示による

・ ()

3節

断熱・防露改修工事

9.3.2

断熱材打込み工法

*断熱材の種類及び厚さ

※ 図示による

・ ()

*断熱材の種類

・ 図示による

・ ()

・ A種1

・ A種1H

*吹付け厚さ

・ ()mm

・ 図示による

・ ()

9.3.3

断熱材現場発泡工法

*断熱材の種類及び厚さ

※ 図示による

・ ()

断熱材に石膏ボード等を張り付けたパネルを使用する場合

※ 図示による

・ ()

*工法

後張りした断熱材に直接ボードの張付けを行う場合の断熱材への張付け工法

※ 図示による

・ ()

断熱材に石膏ボード等を張り付けたパネルを使用する場合

※ 図示による

・ ()

9.3.4

断熱材後張り工法

*断熱材の種類及び厚さ

※ 図示による

・ ()

断熱材に石膏ボード等を張り付けたパネルを使用する場合

※ 図示による

・ ()

*工法

後張りした断熱材に直接ボードの張付けを行う場合の断熱材への張付け工法

※ 図示による

・ ()

断熱材に石膏ボード等を張り付けたパネルを使用する場合

※ 図示による

・ ()

4節

屋上緑化改修工事

9.4.2

材 料

*芝及び地被類の種類等

※ 図示による

・ ()

*見切り材、舗装材、排水孔、マルチング材等

※ 図示による

・ ()

9.4.3

工 法

*建築基準法に基づく風圧力に対応した工法

※ 図示による

・ ()

*かん水装置の設置及び種類

※ 図示による

・ ()

*既存保護層等の撤去工法

※ 図示による

・ ()

9.4.4

新植芝及び地被類の枯補償

*枯補償の期間

※ 引渡しの日から1年

・ ()

5節

透水性アスファルト舗装改修工事

9.5.2

既存舗装の撤去及び再利用

*既存舗装の撤去

・ 行わない

・ 行う

※ 図示による

・ ()

*既存舗装の再利用

・ 行わない

・ 行う

※ 図示による

・ ()

9.5.3

路 床

*凍上抑制層の適用及び厚さ

※ 図示による

・ ()

*透水性舗装に用いるフィルター層厚さ

※ 図示による

・ ()

*路床安定処理の適用及び方法

※ 図示による

・ ()

*盛土材料の種類

・ A種

・ B種

・ C種

・ D種

・ 図示による

・ ()

*凍上抑制層の材料

※ 図示による

・ ()

*砂の粒度試験

・ 行わない

・ 行う

*路床安定処理用添加材料

・ 普通ポルトラントセメント

・ 高炉セメントB種

・ フライアッシュセメントB種

・ 図示による

・ 生石灰特号

・ 生石灰1号

・ 消石灰特号

・ 消石灰1号

*添加材料による路床安定処理

CBR

※図示による

・ ()

*路床土のCBR試験

・ 行わない

・ 行う

*路床締固め度試験

・ 行わない

・ 行う

*現場CBR試験

・ 行わない

・ 行う

*路盤の厚さ

※ 図示による

・ ()

*路盤材料 種別

・ 図示による

・ ()

*舗装の構成

※ 図示による

・ ()

*舗装の平坦性

※ 著しい不陸がないもの

・ ()

*開粒度アスファルト混合物等の抽出試験

・ 行う

・ 行わない

9.5.4

路 盤

*路盤の厚さ

※ 図示による

・ ()

*路盤材料 種別

・ 図示による

・ ()

*舗装の構成

※ 図示による

・ ()

*舗装の平坦性

※ 著しい不陸がないもの

・ ()

9.5.5

舗装の構成及び仕上り

*舗装の構成

※ 図示による

・ ()

*舗装の平坦性

※ 著しい不陸がないもの

・ ()

9.5.9

試 験

*開粒度アスファルト混合物等の抽出試験

・ 行う

・ 行わない

特定建設資材の再資源化等

*建設工事に係る資材の再資源化等に関する法律(平成12年法律第104号)以下「建設リサイクル法」という。}に基づき、特定建設資材の分別解体等及び再資源化等の実施について適正な措置を講ずることとする。
なお、本工事における特定建設資材の分別解体等・再資源化等については、別表1又は2、及び3の積算条件を設定しているが、工事請負契約書の「解体工事に要する費用」等に定める事項は契約締結時に発注者と受注者の間で確認されたものであるため、発注者が積算上条件明示した別表の事項と別の方法であった場合でも変更の対象としない。ただし、現場条件の変更等、受注者の責によるものではない事項については、この限りでない。また、受注者は、特定建設資材の分別解体等・再資源化等が完了したときは、建設リサイクル法第18条第1項に基づく報告として、監督職員に「再資源化等報告書」を提出すること。「再資源化等報告書」は、https://www.pref.aichi.jp/soshiki/kensetsu-kikaku/kenchiku-kijyun.html[建築工事事務の手引・関連様式]から入手可能。
(注)別表4については積算上の条件明示であり、処理施設を指定するものではない。なお受注者の提示する施設と異なる場合においても、設計変更の対象としない。

*別表1 建築物に係る解体工事

工程ごとの作業内容及び解体方法

工 程

作業内容

分別・解体等の方法

① 建築設備、内装材等

有

※ 手作業

・ 屋根ふき材

有

※ 手作業

・ 基礎、基礎ぐい

有

※ 手作業と機械作業の併用

② 外装材、上部構造部材

有

※ 手作業

・ 基礎、基礎ぐい

有

※ 手作業と機械作業の併用

・ その他

有

※ 手作業

()

有

※ 手作業と機械作業の併用

別表2 建築物に係る新築工事等(新築・増築・修繕・模様替)

工程ごとの作業内容及び解体方法

工 程

作業内容

分別・解体等の方法

・ 造成等

有

・ 手作業

・ 基礎、基礎ぐい

有

・ 手作業

・ 上部構造部分、外装

有

・ 手作業

・ 屋根

有

※ 手作業と機械作業の併用

・ 建築設備、内装等

有

※ 手作業

・ その他

有

・ 手作業

()

有

・ 手作業と機械作業の併用

別表3 建築物以外のものに係る解体工事又は新築工事等(外構・工作物等)

工程ごとの作業内容及び解体方法

工 程

作業内容

分別・解体等の方法

・ 仮設

有

※ 手作業

・ 土工

有

※ 手作業

・ 基礎

有

・ 手作業

・ 本体工事

有

※ 手作業

・ 本体付属品

有

※ 手作業と機械作業の併用

・ その他

有

※ 手作業

(さく、照明器具)

有

※ 手作業と機械作業の併用

別表4 再資源化等をする施設の名称及び所在地

廃棄物の種類

施設の名称

所 在 地

① コンクリート

② 鉄及びコンクリートから成る建設資材

③ アスファルト・コンクリート

④ 木材

⑤ 発生土

・ リサイクルプラント

化学物質を発散する建築材料等の使用制限の原則

本工事に使用する資材は、次の建築材料等の適正な選択による対策を講じること。
1) ホルムアルデヒド、アセトアルデヒド及びステレン(以下「ホルムアルデヒド等」という。)を発散する建築材料等の使用制限の原則

対策をとる建築材料等

使用制限の原則

① 合板、木質系フローリング、構造用パネル、集成材単板積層材、MDF、パーティクルボード、その他木質建材

ホルムアルデヒド等を発散しないか、発散が極めて少ないJAS又はJISの規格品とする。

② 家具、書架、実験台、その他の什器等

①⑤⑦に掲げる建築材料等を使用している場合には、ホルムアルデヒド等を発散しないか、発散が極めて少ないものとする。

③ ユリア樹脂板

ホルムアルデヒド等を発散しないか、発散が極めて少ないものとする。

④ 壁紙

ホルムアルデヒド等を発散しないか、発散が極めて少ないJAS又はJISの規格品とする。

⑤ 壁紙、ビニル床タイル、ビニル床シート及び幅木の施工時に使用する接着剤

⑥ 保温材、緩衝材、断熱材

⑦ 塗料

⑧ 仕上塗材

2) トルエン、キシレン及びエチルベンゼン(以下「トルエン等」という。)を含有する塗料及び接着剤の使用制限の原則

対策をとる建築材料等

使用制限の原則

① 壁紙、ビニル床タイル、ビニル床シート及び幅木の施工時に使用する接着剤

トルエン等の含有量が少ないJAS又はJISの規格品とする。

② 塗料

3) クロロピリホス、ダイアジノン及びフェノブカルブ(以下「クロロピリホス等」という。)を含有する防腐・防蟻剤の使用制限

対策をとる建築材料等

使用制限

木材保存(木材の防腐・防蟻処理)剤

クロロピリホス等を含有しない、非有機リン系の薬剤とし、加圧式防腐・防蟻処理等は工場で行い、十分乾燥した後に現場へ搬入する。

4) 可塑剤を使用している建築材料等の使用制限の原則

対策をとる建築材料等

使用制限の原則

① 壁紙用接着剤

フタル酸ジ-n-ブチル及びフタル酸ジ-2-エチルヘキシル等を含有しない難揮発性の可塑剤を使用しているJAS又はJISの規格品とする。

② 木工用接着剤

フタル酸ジ-n-ブチル及びフタル酸ジ-2-エチルヘキシル等を含有しない難揮発性の可塑剤を使用しているものとする。

工事で使用する資材・機材

本工事に使用する資材・機材は、令和7年版国土交通省大臣官房官庁官繕部監修の各標準仕様書、本特記仕様書、並びに図面で指定された品質、性能を有するもののほか、以下のものとする。
1) (一社)公共建築協会の「建築材料・設備器材等品質性能評価事業」により評価を受けた建築材料・設備機材等(以下「評価名簿登載品」という)。ただし、評価書の「納入地区及びアフターサービス地区」に当該工事場所が含まれる場合に限る。
2) (一財)ベタリーピングが認定した優良住宅部品(BL部品)。ただし、現場においてBLマーク表示が確認できるものに限る。
3) その他、各標準仕様書の仕様規定及び試験方法に適合することが証明書等で確認でき、監督職員の承諾を得られたもの。
(定期的なメンテナンスが必要になる機材については、メンテナンス(アフターサービス)の体制についても監督職員に承諾が得られること。)

株式会社 市川三千男建築設計事務所

今池小学校校舎改修第1期及び保全主体工事

一級建築士登録 第202334号 早瀬 貴次

建築改修工事特記仕様書 9/10

検 図


製 図

設 計

図面番号

A-9

草 項 目		特 記 事 項		備 考		章 項 目		特 記 事 項		備 考	
そ 											

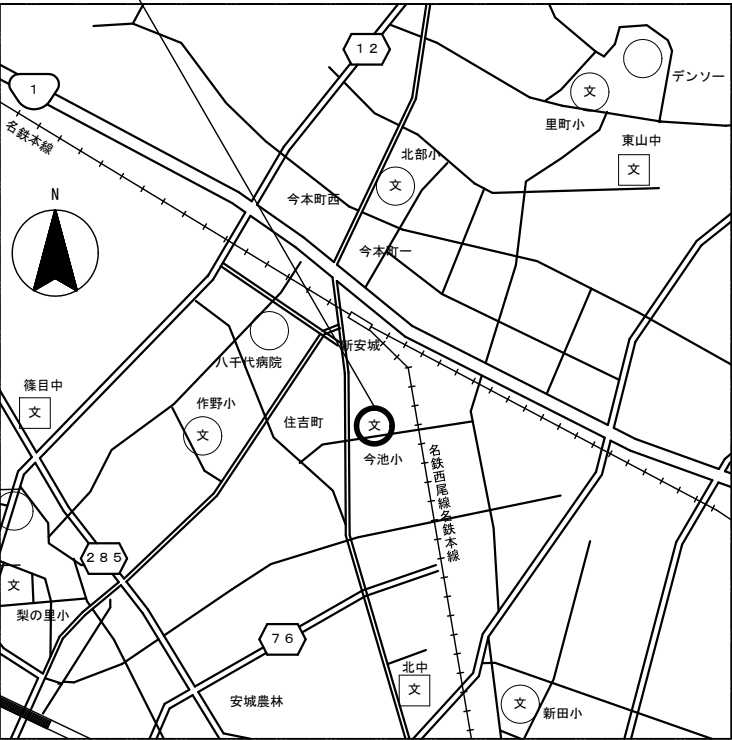

案内図 1/2500

■ 工事概要

工事名	今池小学校校舎改修第1期及び保全主体工事
主要用途	小学校
工事種別	改修工事

工事内容

- | |
|---|
| ①教室改修工事:普通教室の内壁、正面、背面家具等改修工事 |
| ②廊下改修工事:廊下の内壁改修 |
| ③階段室改修工事:階段室の内壁改修、階段手摺の設置 |
| ④天井改修工事:照明器具更新(別途電気工事)部分及び上記付随工事に伴う改修 |
| ⑤間仕切り改修工事:114条区画改修 |
| ⑥職員玄関改修工事:下足入れ撤去新設、床、壁及びバリアフリー改修、外構スロープ設置 |
| ⑦その他工事 |
| ⑧防水改修:バルコニー、庇、梁型 |
| ⑨外壁改修工事:外壁補修及び塗装塗替工事 |
| ⑩建具保全改修:金物取替、防火扉更新及び新設 |
| ⑪教室転用改修(コンピューター教室→普通教室) |
| ⑫空調設備工事:教室転用改修に伴うパッケージ空調機の増設 |

※校舎改修工事①～⑥

■建物概要

地名・地番	愛知県安城市今池町二丁目1-52
敷地面積	19,996.03㎡
都市計画区域	都市計画区域内
用途地域	第一種住居地域
法定建ぺい率/容積率	60% / 200%
高さ制限	なし
日影規制	測定面: 4m/4時間/2.5時間
防火指定	建築基準法第22条区域

■面積表

建築面積	3,068.260m ²
延べ面積	6,727.695m ²

整理番号	縮 尺	今池小学校校舎改修第 1 期及び保全主体工事	NO. A —
年 月 日	A1 1/300 - 2500 A3 1/600 - 5000		
		案内図、配置図、工事概要	

外部仕上表				7ｽﾍﾞｽﾄ含有建材を示す			
	部 位	改 修 前	改 修 後				
北棟	屋上	平場：ｸﾚﾀﾝ塗膜防水絶縁工法（X-1）、立上り・笠木：ｸﾚﾀﾝ塗膜防水密着工法（X-2） 見付：ｺﾝｸﾘｰﾄ打放 目地切@2150 上裏：ｺﾝｸﾘｰﾄ打放 ｱｸﾘﾙｼﾝ吹付	平場・立上り・笠木：既設のまま 見付：水洗い、劣化部補修、ｼｰﾅｰ処理の上、可とう形改修塗材RE【弾性】 新設、 目地：ｼｰﾘﾝｸﾞ（PU-2）20×20 新設 上裏：剥離、劣化部補修の上、ｼﾘｺｺｯﾌﾟｺｰﾄﾞ 新設				
	外壁	壁：ﾓﾙﾀﾙ刷毛引 ｱｸﾘﾙｼﾝ吹付 壁：ｺﾝｸﾘｰﾄ打放 【吹付ﾀｲﾌﾟ】 壁：小口ﾀｲﾙ貼、二丁掛ﾀｲﾙ貼 柱型・梁型：ｺﾝｸﾘｰﾄ打放 ｱｸﾘﾙｼﾝ吹付 梁型（天端）：防水ﾓﾙﾀﾙ金ｺﾞﾃ	壁：水洗い、劣化部補修、可とう形改修塗材RE【弾性】 新設 壁：水洗い、劣化部補修、可とう形改修塗材RE【弾性】 新設 壁：水洗い、劣化部補修の上透明樹脂外壁防水（大関化学ｸﾘｱｱｰﾎｰｺ 同等品）新設 柱型・梁型：水洗い、劣化部補修、可とう形改修塗材RE【弾性】 新設 床：水洗い、下地調整材（ｶﾞｰﾐｰｾﾐﾝﾄ）塗布の上、ｸﾚﾀﾝ塗膜防水（X-2） 新設				
	巾木	ﾓﾙﾀﾙ金ｺﾞﾃ仕上 GL+600迄	水洗い、劣化部補修				
	ﾊﾞﾙｺﾆｰ	床：防水ﾓﾙﾀﾙ金ｺﾞﾃ 目地切@2150 手摺壁：ｺﾝｸﾘｰﾄ打放 ｱｸﾘﾙｼﾝ吹付 手摺壁側面：防水ﾓﾙﾀﾙ金ｺﾞﾃ 手摺壁天端・笠木・巾木：防水ﾓﾙﾀﾙ金ｺﾞﾃ 上裏：ｺﾝｸﾘｰﾄ打放 ｱｸﾘﾙｼﾝ吹付	床：水洗い、下地調整材（ｶﾞｰﾐｰｾﾐﾝﾄ）塗布の上、ｸﾚﾀﾝ塗膜防水（X-2）防滑仕様 新設 目地：ｼｰﾘﾝｸﾞ（PU-2）10×10充填、補強ﾃｰﾌﾞ 処理 手摺壁：水洗い、劣化部補修、可とう形改修塗材RE【弾性】 新設 手摺側面：水洗い、劣化部補修、ｼｰﾅｰ処理の上、可とう形改修塗材RE【弾性】 新設 手摺壁天端・笠木・巾木：水洗い、下地調整材（ｶﾞｰﾐｰｾﾐﾝﾄ）塗布の上、ｸﾚﾀﾝ塗膜防水（X-2） 新設 上裏：剥離、劣化部補修の上、ｼﾘｺｺｯﾌﾟｺｰﾄﾞ 新設				
	屋根1 （昇降口）	平場：ｸﾚﾀﾝ塗膜防水絶縁工法（X-1）、立上り：ｸﾚﾀﾝ塗膜防水密着工法（X-2） 笠木：ﾌﾙﾏｽ笠木 見付：ALCﾊﾞﾙｺﾆｰの上 【吹付ﾀｲﾌﾟ】 上裏：ｹｲ酸ｶﾙｼｳﾑ板t=6.0の上 ｾﾗﾐｯｸ化粧板t=4.0	平場・立上り：既設のまま 笠木：既設のまま 見付：水洗い、劣化部補修、可とう形改修塗材RE【弾性】 新設 上裏：既設のまま				
	竖樋	VP100 ｵｰﾌﾟ（支持金物@1000内外共）撤去 錆鉄製中継ﾄﾞﾚﾅｰ ｴﾓﾙｼｵﾝ防水用100 ｵｰﾌﾟ	ｶｰｰVP100 ｵｰﾌﾟ（掴み金物：ｽﾃﾝﾚｽ製@1000内外共）新設 ﾉﾝﾀｰﾑﾙﾔﾏ ｵｰﾌﾟ樹脂塗料塗替				
南棟	屋上	平場：ｸﾚﾀﾝ塗膜防水絶縁工法（X-1）、立上り・笠木：ｸﾚﾀﾝ塗膜防水密着工法（X-2） 見付：ｺﾝｸﾘｰﾄ打放 目地切@2150 上裏：ｺﾝｸﾘｰﾄ打放 ｱｸﾘﾙｼﾝ吹付	平場：既設のまま、立上り・笠木：既設のまま 見付：水洗い、劣化部補修、ｼｰﾅｰ処理の上、可とう形改修塗材RE【弾性】 新設 上裏：剥離、劣化部補修の上、ｼﾘｺｺｯﾌﾟｺｰﾄﾞ 新設				
	外壁	壁：ﾓﾙﾀﾙ刷毛引 ｱｸﾘﾙｼﾝ吹付 壁：ｺﾝｸﾘｰﾄ打放 【吹付ﾀｲﾌﾟ】 壁：小口ﾀｲﾙ貼、二丁掛ﾀｲﾙ貼 柱型・梁型：ｺﾝｸﾘｰﾄ打放 ｱｸﾘﾙｼﾝ吹付 梁型（天端）：防水ﾓﾙﾀﾙ金ｺﾞﾃ	壁：水洗い、劣化部補修の上、可とう形改修塗材RE【弾性】 新設 壁：水洗い、劣化部補修の上、可とう形改修塗材RE【弾性】 新設 壁：水洗い、劣化部補修の上透明樹脂外壁防水（大関化学ｸﾘｱｱｰﾎｰｺ 同等品）新設 柱型・梁型：水洗い、劣化部補修、可とう形改修塗材RE【弾性】 新設 床：水洗い、下地調整材（ｶﾞｰﾐｰｾﾐﾝﾄ）塗布の上、ｸﾚﾀﾝ塗膜防水（X-2） 新設				
	巾木	ﾓﾙﾀﾙ金ｺﾞﾃ仕上 GL+600迄	水洗い、劣化部補修				
	ﾊﾞﾙｺﾆｰ	床：防水ﾓﾙﾀﾙ金ｺﾞﾃ 目地切@2150 手摺壁：ｺﾝｸﾘｰﾄ打放 ｱｸﾘﾙｼﾝ吹付 手摺壁側面：防水ﾓﾙﾀﾙ金ｺﾞﾃ 手摺壁天端・笠木・巾木：防水ﾓﾙﾀﾙ金ｺﾞﾃ 上裏：ｺﾝｸﾘｰﾄ打放 ｱｸﾘﾙｼﾝ吹付	床：水洗い、下地調整材（ｶﾞｰﾐｰｾﾐﾝﾄ）塗布の上、ｸﾚﾀﾝ塗膜防水（X-2）防滑仕様 新設 目地：ｼｰﾘﾝｸﾞ（PU-2）10×10充填、補強ﾃｰﾌﾞ 処理 手摺壁：水洗い、劣化部補修、可とう形改修塗材RE【弾性】 新設 手摺側面：水洗い、劣化部補修、ｼｰﾅｰ処理の上、可とう形改修塗材RE【弾性】 新設 手摺壁天端・笠木・巾木：水洗い、下地調整材（ｶﾞｰﾐｰｾﾐﾝﾄ）塗布の上、ｸﾚﾀﾝ塗膜防水（X-2） 新設 上裏：剥離、劣化部補修の上、ｼﾘｺｺｯﾌﾟｺｰﾄﾞ 新設				
	竖樋	VP100 ｵｰﾌﾟ（支持金物@1000内外共）撤去 錆鉄製中継ﾄﾞﾚﾅｰ ｴﾓﾙｼｵﾝ防水用100 ｵｰﾌﾟ	ｶｰｰVP100 ｵｰﾌﾟ（掴み金物：ｽﾃﾝﾚｽ製@1000内外共）新設 ﾉﾝﾀｰﾑﾙﾔﾏ ｵｰﾌﾟ樹脂塗料塗替				
	屋根3 （図書室）	平場・立上り：ﾌﾗﾌﾞﾙﾄ露出防水 撤去、既設ﾄﾞﾚﾅｰ 撤去 笠木：ﾌﾙﾏｽ笠木（L=2000） 見付：ALCﾊﾞﾙｺﾆｰの上 【吹付ﾀｲﾌﾟ】 上裏：ｹｲ酸ｶﾙｼｳﾑ板t=6.0の上 ｾﾗﾐｯｸ化粧板t=4	平場・立上り：水洗い、ﾔﾏ ｵｰﾌﾟ ｵｰﾌﾟｼｵﾝｶﾞｰﾐｰｾﾐﾝﾄ防水材の上、ｸﾚﾀﾝ塗膜防水（X-2） 新設、改修用ﾄﾞﾚﾅｰ 新設 笠木：ｼﾞｵｲﾝﾄ部分（MS-2）20×20 新設 見付：水洗い、劣化部補修、可とう形改修塗材RE【弾性】 新設 上裏：既設のまま				
渡り廊下 1、2	屋上	平場：ｸﾚﾀﾝ塗膜防水絶縁工法（X-1）、立上り・笠木：ｸﾚﾀﾝ塗膜防水密着工法（X-2） 見付：ﾚｰﾌﾞ型枠 ｺﾝｸﾘｰﾄ打放 【吹付ﾀｲﾌﾟ】 上裏：ﾌﾙﾏｽﾊﾞﾝﾄﾞﾄﾞﾚﾅｰ	平場・立上り・笠木：既設のまま 見付：水洗い、劣化部補修の上、可とう形改修塗材RE【弾性】 新設 上裏：既設のまま				
	外壁	壁：水洗い、劣化部補修、可とう形改修塗材RE【弾性】 新設 壁（ALC壁）：ｱｸﾘﾙｼﾝ吹付 柱型：ｺﾝｸﾘｰﾄ打放 ｱｸﾘﾙｼﾝ吹付	壁：水洗い、劣化部補修、可とう形改修塗材RE【弾性】 新設 壁（ALC壁）：水洗い、劣化部補修、可とう形改修塗材RE【弾性】 新設 柱型：水洗い、劣化部補修、可とう形改修塗材RE【弾性】 新設				
	庇	平場・立上り・笠木：防水ﾓﾙﾀﾙ、既設ﾄﾞﾚﾅｰ 撤去 見付・上裏：ｺﾝｸﾘｰﾄ打放 ｱｸﾘﾙｼﾝ吹付	平場・立上り：水洗い、ﾔﾏ ｵｰﾌﾟ ｵｰﾌﾟｼｵﾝｶﾞｰﾐｰｾﾐﾝﾄ防水材の上、ｸﾚﾀﾝ塗膜防水（X-2） 新設、改修用ﾄﾞﾚﾅｰ 新設 見付：水洗い、劣化部補修、可とう形改修塗材RE【弾性】 新設 上裏：剥離、劣化部補修の上、ｼﾘｺｺｯﾌﾟｺｰﾄﾞ 新設				
	小庇	天端・見付：防水ﾓﾙﾀﾙ 上裏：ｺﾝｸﾘｰﾄ打放 ｱｸﾘﾙｼﾝ吹付	天端・見付：水洗い、ﾔﾏ ｵｰﾌﾟ ｵｰﾌﾟｼｵﾝｶﾞｰﾐｰｾﾐﾝﾄ防水材の上、ｸﾚﾀﾝ塗膜防水（X-2） 新設 上裏：剥離、劣化部補修の上、ｼﾘｺｺｯﾌﾟｺｰﾄﾞ 新設				
	竖樋	VP50 ｵｰﾌﾟ（支持金物@1000内外共）撤去、既設ﾄﾞﾚﾅｰ 撤去	ｶｰｰVP50 ｵｰﾌﾟ（掴み金物：ｽﾃﾝﾚｽ製@1000内外共）新設、改修用ﾄﾞﾚﾅｰ 新設				

既設塗膜等の除去及び下地処理

モﾙﾀﾙ面浮き

ひび割れ（ｼﾝｼｵﾝ）

ひび割れ（複層塗材面）

ひび割れ（ｺﾝｸﾘｰﾄ面）

ひび割れ（モﾙﾀﾙ面）

欠損・鉄筋露出 小

ｱｶﾌﾞｰﾋﾞﾝｼﾝｸﾞﾔﾏ ｵｰﾌﾟ樹脂注入工法

1.0mm以上

1.0mm以上

0.2mm以上～

1.0mm未満

自動低圧式ﾔﾏ ｵｰﾌﾟ樹脂注入工法

モﾙﾀﾙ

ﾊﾞﾃ状ﾔﾏ ｵｰﾌﾟ樹脂注入口（12本/m2）

浮き代の測定を行ない注入量を定める

ﾊﾞﾃ状ﾔﾏ ｵｰﾌﾟ樹脂

SUSﾄﾞﾚﾅｰ（SUS304 13本/m2）

SUSﾄﾞﾚﾅｰの長さは既設モﾙﾀﾙ厚調査の上決定する事（SUSﾄﾞﾚﾅｰの長さ=モﾙﾀﾙ厚+30mm）

モﾙﾀﾙ

自動低圧式ﾔﾏ ｵｰﾌﾟ樹脂注入工法

ｳﾅﾎﾞｰﾙ材充填工法


ﾔﾏ ｵｰﾌﾟ樹脂モﾙﾀﾙを平滑に塗込む

ｳﾅﾎﾞｰﾙ後、清掃の上ﾌﾗｲｰﾏｰ塗布

ｼｰﾘﾝｸﾞ 材充填

外壁塗膜付着力強度試験結果				令和6年2月 調査			
棟	試験実施箇所	仕上材	結果				
17	北棟西 南面①	ｱｸﾘﾙｼﾝ吹付	○基準値を上回る				
18	北棟西 南面②	ｱｸﾘﾙｼﾝ吹付	○基準値を上回る				
19	北棟西 東面①	ｱｸﾘﾙｼﾝ吹付	○基準値を上回る				
20	北棟西 東面②	ｱｸﾘﾙｼﾝ吹付	○基準値を上回る				
21	北棟西 西面①	ｱｸﾘﾙｼﾝ吹付	○基準値を上回る				
22	北棟西 西面②	ｱｸﾘﾙｼﾝ吹付	○基準値を上回る				
23	北棟西 北面①	ｱｸﾘﾙｼﾝ吹付	○基準値を上回る				
24	北棟西 北面②	ｱｸﾘﾙｼﾝ吹付	○基準値を上回る				

※各棟毎の平均値が基準値(0.7N/mm2)を上回るため、既設塗膜の上に再塗装とする。

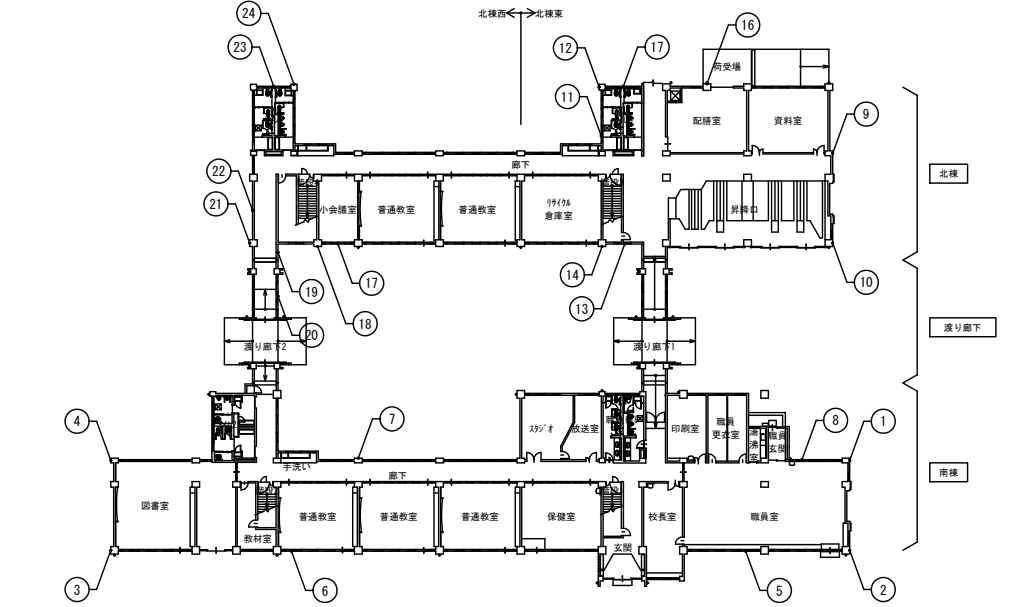

共
通
事
項

特記事項
1. 既設ｼｰﾘﾝｸﾞ（打継部、目地部、建具廻り、金物取合、EXP.ｼ廻り等）は、全て打ち替えとする。
2. 外壁・軒裏・上裏・屋上・笠木・立上り等は浮き・ｸﾗｯｸ等の劣化部の補修を行うこと。
（施工前に調査を行い、結果を監督員に報告すること。）
3. 特記なき限り、塗装改修・塗装仕上壁の改修等は、公共建築改修工事標準仕様書にある通り、必要な撤去・下地調整を行うものとする。
4. 外壁面（吹付面、打放面、軒裏）は水洗い10～15MPa（下地調整R種）すること。
5. バルコニー平場・立上り・笠木、鉄部面、タイル面は水洗い10～15MPaすること。
6. ALC板 t=100は水洗い10～15MPaを行うこと。
7. 外壁面の設備配管・ﾌﾞﾚｯｸﾞｽ類については、下地調整R種の上、DP（ﾌｹ素）塗替とする。
8. ｸﾚﾀﾝ塗膜防水のﾄｯﾌﾟｺｰﾄﾞは全て遮熱（高反射）ｼﾝｼｵﾝ系とすること。
9. ｸﾚﾀﾝ塗膜防水はﾌｧｽﾄｯﾌﾟﾀｲﾌﾟとし、防滑性については5号ｴﾋﾞ砂を基本とすること。
10. 外壁の塗装についてはﾎｰﾅｰ塗（ﾏｽｸﾞ）を基本とする。
11. 可とう形改修塗材RE【弾性】上塗り材は「超低汚染・超耐候無機複合弾性ふっ素樹脂塗料」とする。仕上形状はさざ波状とする。

○外部建具改修
1. 金物等（戸車、外れ止め、ｸﾚﾍﾞﾄ、ﾊﾞｰﾚｰﾅｰ、ﾄﾞｱﾌｵｰｰ、錠前、ﾊﾝﾄﾞﾙ）の更新を行うこと。
2. ｶﾞﾗｽ留めｼｰﾘﾝｸﾞの改修（両面）を行うこと。（既設がｶﾞﾗｽｸｯﾄであってもｼｰﾘﾝｸﾞで改修すること）
3. 鋼製建具は下地調整R種の上、DP（ﾌｹ素）塗替を行うこと。

内部仕上表

< >内表記は既設仕上を示す

※改修前・後の詳細仕様については、平面詳細図及び展開図を参照とする。内部仕上材・下地材（作り付け家具を含む、接着剤とも）は全てF☆☆☆☆及び規制対象外品を使用する。使用材料は全て無石綿とする。

7Aペスト含有建材として適切な処理を行うこと

階数	室名	区分	床	巾木（特記なき限り H100）		腰壁	壁（柱型・梁型）		天井	備考							
				仕上	H		仕上	仕上		仕上	H						
南棟 1 階	職員玄関	改修前	フローリング'ﾌﾞﾛｯｸt=15 一部撤去 人研真鍮目地切 撤去	OSW －	木製 撤去 人研ぎ 撤去	100	OP －	モルタル金ゴテ	吹付タイル	モルタル金ゴテ	吹付タイル	GB-Dt=9.0	－	2500 2650	下足箱 撤去、傘立て 撤去		
		改修後	フローリング'ﾌﾞﾛｯｸt=15 一部新設 100角ノズリﾌﾞﾀｲﾙ 新設 ｽﾎﾟｰﾌﾞ 部：防汚性VSt=2.5 新設	OSW －	ビニル巾木 新設	100	－	塗替	トップコート	複層塗材E (小粒仕上)	既設のまま	－	2500 2650	下足箱 新設、傘立て 新設			
	普通教室 (A-type)	改修前	フローリング'ﾌﾞﾛｯｸt=15 一部撤去(モルタル下地共)	OSW	木製	100	OP	モルタル金ゴテ	AEP	壁・柱型・梁型一部：モルタル金ゴテ 梁型：コンクリート打放し	AEP ﾋﾙ石吹付	GB-Dt=9.0	一部撤去	－	3050	曲面黒板 撤去、背面黒板 撤去、掲示板 撤去、掃除具入 撤去、 教師用戸棚 撤去、生徒用ロッカー 撤去、 付鴨居 撤去	
		改修後	フローリング'ﾌﾞﾛｯｸt=15 一部新設(モルタル下地共)	OSW	杉板 新設	100	WP	杉羽目板t=12 新設	WP	壁・柱型・梁型一部：塗替 壁：LGS65下地 GB-Rt=9.5+t=12.5 新設 梁型：既設のまま	EP-G EP-G －	GB-Dt=9.5	一部新設	－	3050	上下ｽﾗｲﾄﾞ式曲面黒板 新設、背面黒板 新設、掲示板 新設、掃除具入 新設、 ﾚｼﾞｽﾀｰｶﾞﾗﾘ 閉塞、教師用戸棚 新設、生徒用ロッカー、ﾌｯｸ 新設、	
	図書室	改修前	フローリング'ﾌﾞﾛｯｸt=15 一部撤去(モルタル下地共)	OSW	木製	100	OP	モルタル金ゴテ	AEP	モルタル金ゴテ	AEP	GB-Dt=9.0	撤去（下地共）114条区画部	－	3050		
		改修後	フローリング'ﾌﾞﾛｯｸt=15 一部新設(モルタル下地共)	OSW	既設のまま	－	－	既設のまま	－	既設のまま	－	GB-Dt=9.5	新設（下地共）114条区画部	－	－		
	廊下	改修前	フローリング'ﾌﾞﾛｯｸt=15 一部撤去(モルタル下地共)	OSW －	木製	100	OP	モルタル金ゴテ 小口タイル貼	AEP －	モルタル金ゴテ 小口タイル貼	AEP －	GB-Dt=9.0	撤去（下地共）114条区画部	－	2500	掲示板 一部撤去 消火器サイン、消火器転倒防止ﾌｯｸ 撤去	
		改修後	フローリング'ﾌﾞﾛｯｸt=15 一部新設(モルタル下地共)	OSW	杉板 新設	100	WP	杉羽目板t=12 新設 既設のまま	WP －	複層塗材E(小粒仕上) 新設 既設のまま	複層塗材E (小粒仕上) －	GB-Dt=9.5	新設（下地共）114条区画部	－	2500	掲示板 一部新設・一部ｸﾛｽ貼替 消火器サイン、消火器転倒防止ﾌｯｸ 新設、ﾋﾞｸﾁｬｰﾚｰﾙ 新設	
	南棟 2 階	普通教室 (A-type)	改修前	フローリング'ﾌﾞﾛｯｸt=15 一部撤去(モルタル下地共)	OSW	木製	100	OP	モルタル金ゴテ	AEP	壁・柱型・梁型一部：モルタル金ゴテ 梁型：コンクリート打放し	AEP ﾋﾙ石吹付	GB-Dt=9.0	一部撤去	－	3050	曲面黒板 撤去、背面黒板 撤去、掲示板 撤去、掃除具入 撤去、 教師用戸棚 撤去、生徒用ロッカー 撤去、 付鴨居 撤去
			改修後	フローリング'ﾌﾞﾛｯｸt=15 一部新設(モルタル下地共)	OSW	杉板 新設	100	WP	杉羽目板t=12 新設	WP	壁・柱型・梁型一部：塗替 壁：LGS65下地 GB-Rt=9.5+t=12.5 新設 梁型：既設のまま	EP-G EP-G －	GB-Dt=9.5	一部新設	－	3050	上下ｽﾗｲﾄﾞ式曲面黒板 新設、背面黒板 新設、掲示板 新設、掃除具入 新設、 ﾚｼﾞｽﾀｰｶﾞﾗﾘ 閉塞、教師用戸棚 新設、生徒用ロッカー 新設、
普通教室 (B-type)		改修前	フローリング'ﾌﾞﾛｯｸt=15 一部撤去(モルタル下地共)	OSW	木製	100	OP	モルタル金ゴテ	AEP	壁・柱型・梁型一部：モルタル金ゴテ 梁型：コンクリート打放し	AEP ﾋﾙ石吹付	GB-Dt=9.0	一部撤去	－	3050	曲面黒板 撤去、背面黒板 撤去、掲示板 撤去、掃除具入 撤去、 教師用戸棚 撤去、生徒用ロッカー 撤去、 付鴨居 撤去	
		改修後	フローリング'ﾌﾞﾛｯｸt=15 一部新設(モルタル下地共)	OSW	杉板 新設	100	WP	杉羽目板t=12 新設	WP	壁・柱型・梁型一部：塗替 壁：LGS65下地 GB-Rt=9.5+t=12.5 新設 梁型：既設のまま	EP-G EP-G －	GB-Dt=9.5	一部新設	－	3050	上下ｽﾗｲﾄﾞ式曲面黒板 新設、背面黒板 新設、掲示板 新設、掃除具入 新設、 ﾚｼﾞｽﾀｰｶﾞﾗﾘ 閉塞、教師用戸棚 新設、生徒用ロッカー、ﾌｯｸ 新設、	
廊下		改修前	VTt=2.0	－	木製	100	OP	モルタル金ゴテ	AEP	モルタル金ゴテ	AEP	GB-Dt=9.0	一部撤去	－	2500	掲示板 撤去 室名札 撤去 消火器サイン 撤去、消火器転倒防止ﾌｯｸ 撤去	
		改修後	既設のまま	－	杉板 新設	100	WP	杉羽目板t=12 新設	WP	複層塗材E(小粒仕上) 新設	複層塗材E (小粒仕上)	GB-Dt=9.5	一部新設	－	2500	掲示板 新設・ｸﾛｽ貼替 室名札 新設 消火器サイン 新設、消火器転倒防止ﾌｯｸ 新設	
南棟 3 階	普通教室 (A-type)	改修前	フローリング'ﾌﾞﾛｯｸt=15 一部撤去(モルタル下地共)	OSW	木製	100	OP	モルタル金ゴテ	AEP	壁・柱型・梁型一部：モルタル金ゴテ 梁型：コンクリート打放し	AEP ﾋﾙ石吹付	GB-Dt=9.0	一部撤去	－	3050	曲面黒板 撤去、背面黒板 撤去、掲示板 撤去、掃除具入 撤去、 教師用戸棚 撤去、生徒用ロッカー 撤去、 付鴨居 撤去	
		改修後	フローリング'ﾌﾞﾛｯｸt=15 一部新設(モルタル下地共)	OSW	杉板 新設	100	WP	杉羽目板t=12 新設	WP	壁・柱型・梁型一部：塗替 壁：LGS65下地 GB-Rt=9.5+t=12.5 新設 梁型：既設のまま	EP-G EP-G －	GB-Dt=9.5	一部新設	－	3050	上下ｽﾗｲﾄﾞ式曲面黒板 新設、背面黒板 新設、掲示板 新設、掃除具入 新設、 ﾚｼﾞｽﾀｰｶﾞﾗﾘ 閉塞、教師用戸棚 新設、生徒用ロッカー、ﾌｯｸ 新設、	
	普通教室 (B-type)	改修前	フローリング'ﾌﾞﾛｯｸt=15 一部撤去(モルタル下地共)	OSW	木製	100	OP	モルタル金ゴテ	AEP	壁・柱型・梁型一部：モルタル金ゴテ 梁型：コンクリート打放し	AEP ﾋﾙ石吹付	GB-Dt=9.0	一部撤去	－	3050	曲面黒板 撤去、背面黒板 撤去、掲示板 撤去、掃除具入 撤去、 教師用戸棚 撤去、生徒用ロッカー 撤去、 付鴨居 撤去	
		改修後	フローリング'ﾌﾞﾛｯｸt=15 一部新設(モルタル下地共)	OSW	杉板 新設	100	WP	杉羽目板t=12 新設	WP	壁・柱型・梁型一部：塗替 壁：LGS65下地 GB-Rt=9.5+t=12.5 新設 梁型：既設のまま	EP-G EP-G －	GB-Dt=9.5	一部新設	－	3050	上下ｽﾗｲﾄﾞ式曲面黒板 新設、背面黒板 新設、掲示板 新設、掃除具入 新設、 ﾚｼﾞｽﾀｰｶﾞﾗﾘ 閉塞、教師用戸棚 新設、生徒用ロッカー、ﾌｯｸ 新設、	
	廊下	改修前	VTt=2.0	－	木製	100	OP	モルタル金ゴテ	AEP －	モルタル金ゴテ	AEP	GB-Dt=9.0		－	2500	掲示板 撤去、 消火器サイン 撤去、消火器転倒防止ﾌｯｸ 撤去	
		改修後	既設のまま	－	杉板 新設	100	WP	杉羽目板t=12 新設	WP	複層塗材E(小粒仕上) 新設	複層塗材E (小粒仕上)	GB-Dt=9.5	一部新設	－	2500	掲示板 一部新設・一部ｸﾛｽ貼替 消火器サイン 新設、消火器転倒防止ﾌｯｸ 新設、ﾋﾞｸﾁｬｰﾚｰﾙ 新設	
南棟共通	階段室 1、2	改修前	VSt=2.5(蹴上、踏面共) フローリング'ﾌﾞﾛｯｸt=15(TF)	－	人研	100	－	モルタル金ゴテ	吹付タイル	モルタル金ゴテ	吹付タイル	段裏：コンクリート打放し、ﾊﾞｰﾗｲﾄ吹付 撤去 最上階：GB-Dt=9.0	－	最上階 2500	掲示板		
		改修後	既設のまま	－	既設のまま	－	－	塗替	トップコート	塗替	トップコート	下地調整材C-1の上複層塗材E(小粒仕上) 新設 最上階：既設のまま	－	最上階 2500	掲示板 ｸﾛｽ貼替、樹脂被膜2段手摺 新設		

[illegible]

内部仕上表

< >内表記は既設仕上を示す

※改修前・後の詳細仕様については、平面詳細図及び展開図を参照とする。内部仕上材・下地材（作り付け家具を含む、接着剤とも）は全てF☆☆☆☆及び規制対象外品を使用する。使用材料は全て無石棉とする。

75ℎt含有建材として適切な処理を行うこと

階数	室名	区分	床	仕上	巾木（特記なき限り H100）	H	仕上	腰壁	仕上	壁（柱型、梁型）	仕上	天井	仕上	H	備 考
北棟 1 階	普通教室 (C-type)	改修前	フローリング'ブ'ロックt=15 一部撤去（モルタル下地共）	OSW	木製	100	OP	モルタル金ゴテ ｼｯｸ合板t=5.5(木下地) 撤去	AEP OP	壁・柱型・梁型一部：モルタル金ゴテ 壁：ｼｯｸ合板t=5.5(木下地) 撤去 梁型：コンクリート打放し	AEP OP ﾋﾙ石吹付	GB-Dt=9.0 一部撤去	-	3050	曲面黒板 撤去、背面黒板 撤去、掲示板 撤去、掃除具入 撤去、 教師用戸棚 撤去、生徒用ﾛｯｶｰ 撤去、 付鴨居 撤去
		改修後	フローリング'ブ'ロックt=15 一部撤去（モルタル下地共）	OSW	杉板 新設	100	WP	杉羽目板t=12 新設	WP	壁・柱型・梁型一部：塗替 壁：LGS65下地 GB-Rt=9.5+t=12.5 新設 梁型：既設のまま	EP-G EP-G -	GB-Dt=9.5 一部新設	-	3050	上下ｽﾗｲﾄﾞ式曲面黒板 新設、背面黒板 新設、掲示板 新設、掃除具入 新設、 ﾚｼﾞｽﾀｰｶﾞﾗﾘ 閉塞、教師用戸棚 新設、生徒用ﾛｯｶｰ、ﾌｯｸ 新設、
	廊下	改修前	フローリング'ブ'ロックt=15	OSW -	木製	100	OP	モルタル金ゴテ モルタル金ゴテ 小口ﾀｲﾙ貼	AEP 吹付ﾀｲﾙ -	モルタル金ゴテ モルタル金ゴテ 小口ﾀｲﾙ貼	AEP 吹付ﾀｲﾙ -	GB-Dt=9.0 一部撤去	-	2500	掲示板 一部撤去 室名札 撤去 消火器ｻｲﾝ 撤去、消火器転倒防止ﾌｯｸ 撤去
		改修後	既設のまま	OSW	杉板 新設	100	WP	杉羽目板t=12 新設 杉羽目板t=12 新設 既設のまま	WP WP -	複層塗材E(小粒仕上) 新設 塗替 既設のまま	複層塗材E (小粒仕上) ｼﾘｺﾝｯｯｯ -	GB-Dt=9.5 一部新設	-	2500	掲示板 一部新設・一部ｸﾛｽ貼替 室名札 新設 消火器ｻｲﾝ 新設、消火器転倒防止ﾌｯｸ 新設、ﾋﾞｸﾞｹﾞｰﾚｰﾙ 新設
北棟 2 階	普通教室 (C-type)	改修前	フローリング'ブ'ロックt=15 一部撤去（モルタル下地共）	OSW	木製	100	OP	モルタル金ゴテ ｼｯｸ合板t=5.5(木下地) 撤去	AEP OP	壁・柱型・梁型一部：モルタル金ゴテ 壁：ｼｯｸ合板t=5.5(木下地) 撤去 梁型：コンクリート打放し	AEP ﾋﾙ石吹付 OP	GB-Dt=9.0 一部撤去	-	3050	曲面黒板 撤去、背面黒板 撤去、掲示板 撤去、掃除具入 撤去、 教師用戸棚 撤去、生徒用ﾛｯｶｰ 撤去、 付鴨居 撤去
		改修後	フローリング'ブ'ロックt=15 一部撤去（モルタル下地共）	OSW	杉板 新設	100	WP	杉羽目板t=12 新設	WP	壁・柱型・梁型一部：塗替 壁：LGS65下地 GB-Rt=9.5+t=12.5 新設 梁型：既設のまま	EP-G EP-G	GB-Dt=9.5 一部新設	-	3050	上下ｽﾗｲﾄﾞ式曲面黒板 新設、背面黒板 新設、掲示板 新設、掃除具入 新設、 ﾚｼﾞｽﾀｰｶﾞﾗﾘ 閉塞、教師用戸棚 新設、生徒用ﾛｯｶｰ、ﾌｯｸ 新設、
	普通教室 (A-type)	改修前	フローリング'ブ'ロックt=15 一部撤去（モルタル下地共）	OSW	木製	100	OP	モルタル金ゴテ	AEP	壁・柱型・梁型一部：モルタル金ゴテ 梁型：コンクリート打放し	AEP ﾋﾙ石吹付	GB-Dt=9.0 一部撤去	-	3050	曲面黒板 撤去、背面黒板 撤去、掲示板 撤去、掃除具入 撤去、 教師用戸棚 撤去、生徒用ﾛｯｶｰ 撤去、 付鴨居 撤去
		改修後	フローリング'ブ'ロックt=15 一部撤去（モルタル下地共）	OSW	杉板 新設	100	WP	杉羽目板t=12 新設	WP	壁・柱型・梁型一部：塗替 壁：LGS65下地 GB-Rt=9.5+t=12.5 新設 梁型：既設のまま	EP-G EP-G	GB-Dt=9.5 一部新設	-	3050	上下ｽﾗｲﾄﾞ式曲面黒板 新設、背面黒板 新設、掲示板 新設、掃除具入 新設、 ﾚｼﾞｽﾀｰｶﾞﾗﾘ 閉塞、教師用戸棚 新設、生徒用ﾛｯｶｰ、ﾌｯｸ 新設、
	廊下	改修前	VTt=2.0	-	木製	100	OP	モルタル金ゴテ	AEP -	モルタル金ゴテ	AEP	GB-Dt=9.0 一部撤去	-	2500	掲示板 一部撤去、 消火器ｻｲﾝ 撤去、消火器転倒防止ﾌｯｸ 撤去
		改修後	既設のまま	-	杉板 新設	100	WP	杉羽目板t=12 新設	WP	複層塗材E(小粒仕上) 新設	複層塗材E (小粒仕上)	GB-Dt=9.5 一部新設	-	2500	掲示板 一部新設・一部ｸﾛｽ貼替 消火器ｻｲﾝ 新設、消火器転倒防止ﾌｯｸ 新設、ﾋﾞｸﾞｹﾞｰﾚｰﾙ 新設
	普通教室 (C-type)	改修前	フローリング'ブ'ロックt=15 一部撤去（モルタル下地共）	OSW	木製	100	OP	モルタル金ゴテ ｼｯｸ合板t=5.5(木下地) 撤去	AEP OP	壁・柱型・梁型一部：モルタル金ゴテ 梁型：コンクリート打放し	AEP ﾋﾙ石吹付	GB-Dt=9.0 一部撤去	-	3050	曲面黒板 撤去、背面黒板 撤去、掲示板 撤去、掃除具入 撤去、 教師用戸棚 撤去、生徒用ﾛｯｶｰ 撤去、 付鴨居 撤去
		改修後	フローリング'ブ'ロックt=15 一部撤去（モルタル下地共）	OSW	杉板 新設	100	WP	杉羽目板t=	WP	壁・柱型・梁型一部：塗替 壁：LGS65下地 GB-Rt=9.5+t=12.5 新設 梁型：既設のまま	EP-G EP-G	GB-Dt=9.5 一部新設	-	3050	上下ｽﾗｲﾄﾞ式曲面黒板 新設、背面黒板 新設、掲示板 新設、掃除具入 新設、 ﾚｼﾞｽﾀｰｶﾞﾗﾘ 閉塞、教師用戸棚 新設、生徒用ﾛｯｶｰ、ﾌｯｸ 新設、
北棟 3 階	普通教室 (C-type)	改修前	フローリング'ブ'ロックt=15 一部撤去（モルタル下地共）	OSW	木製	100	OP	モルタル金ゴテ ｼｯｸ合板t=5.5(木下地) 撤去	AEP OP	壁・柱型・梁型一部：モルタル金ゴテ 梁型：コンクリート打放し	AEP ﾋﾙ石吹付	GB-Dt=9.0 一部撤去	-	3050	曲面黒板 撤去、背面黒板 撤去、掲示板 撤去、掃除具入 撤去、 教師用戸棚 撤去、生徒用ﾛｯｶｰ 撤去、 付鴨居 撤去
		改修後	フローリング'ブ'ロックt=15 一部撤去（モルタル下地共）	OSW	杉板 新設	100	WP	杉羽目板t=12 新設	WP	壁・柱型・梁型一部：塗替 壁：LGS65下地 GB-Rt=9.5+t=12.5 新設 梁型：既設のまま	EP-G EP-G	GB-Dt=9.5 一部新設	-	3050	上下ｽﾗｲﾄﾞ式曲面黒板 新設、背面黒板 新設、掲示板 新設、掃除具入 新設、 ﾚｼﾞｽﾀｰｶﾞﾗﾘ 閉塞、教師用戸棚 新設、生徒用ﾛｯｶｰ、ﾌｯｸ 新設、
	普通教室 (A-type)	改修前	フローリング'ブ'ロックt=15 一部撤去（モルタル下地共）	OSW	木製	100	OP	モルタル金ゴテ	AEP	壁・柱型・梁型一部：モルタル金ゴテ 梁型：コンクリート打放し	AEP	GB-Dt=9.0 一部撤去	-	3050	曲面黒板 撤去、背面黒板 撤去、掲示板 撤去、掃除具入 撤去、 教師用戸棚 撤去、生徒用ﾛｯｶｰ 撤去、 付鴨居 撤去
		改修後	フローリング'ブ'ロックt=15 一部撤去（モルタル下地共）	OSW	杉板 新設	100	WP	杉羽目板t=12 新設	WP	壁・柱型・梁型一部：塗替 壁：LGS65下地 GB-Rt=9.5+t=12.5 新設 梁型：既設のまま	EP-G EP-G	GB-Dt=9.5 一部新設	-	3050	上下ｽﾗｲﾄﾞ式曲面黒板 新設、背面黒板 新設、掲示板 新設、掃除具入 新設、 ﾚｼﾞｽﾀｰｶﾞﾗﾘ 閉塞、教師用戸棚 新設、生徒用ﾛｯｶｰ、ﾌｯｸ 新設、
	廊下	改修前	VTt=2.0	-	木製	100	OP	モルタル金ゴテ	AEP -	モルタル金ゴテ	AEP	GB-Dt=9.0 一部撤去	-	2500	掲示板 一部撤去 消火器ｻｲﾝ 撤去、消火器転倒防止ﾌｯｸ 撤去
		改修後	既設のまま	-	杉板 新設	100	WP	杉羽目板t=12 新設	WP	複層塗材E(小粒仕上) 新設	複層塗材E (小粒仕上)	GB-Dt=9.5 一部新設	-	2500	掲示板 一部新設・一部ｸﾛｽ貼替 消火器ｻｲﾝ 新設、消火器転倒防止ﾌｯｸ 新設、ﾋﾞｸﾞｹﾞｰﾚｰﾙ 新設
	普通教室 (C-type)	改修前	フローリング'ブ'ロックt=15 一部撤去（モルタル下地共）	OSW	木製	100	OP	モルタル金ゴテ ｼｯｸ合板t=5.5(木下地) 撤去	AEP OP	壁・柱型・梁型一部：モルタル金ゴテ 梁型：コンクリート打放し	AEP ﾋﾙ石吹付	GB-Dt=9.0 一部撤去	-	3050	曲面黒板 撤去、背面黒板 撤去、掲示板 撤去、掃除具入 撤去、 教師用戸棚 撤去、生徒用ﾛｯｶｰ 撤去、 付鴨居 撤去
		改修後	フローリング'ブ'ロックt=15 一部撤去（モルタル下地共）	OSW	杉板 新設	100	WP	杉羽目板t=	WP	壁・柱型・梁型一部：塗替 壁：LGS65下地 GB-Rt=9.5+t=12.5 新設 梁型：既設のまま	EP-G EP-G	GB-Dt=9.5 一部新設	-	3050	上下ｽﾗｲﾄﾞ式曲面黒板 新設、背面黒板 新設、掲示板 新設、掃除具入 新設、 ﾚｼﾞｽﾀｰｶﾞﾗﾘ 閉塞、教師用戸棚 新設、生徒用ﾛｯｶｰ、ﾌｯｸ 新設、
北棟 4 階	廊下	改修前	VTt=2.0	-	木製	100	OP	モルタル金ゴテ	AEP -	モルタル金ゴテ	AEP	GB-Dt=9.0 一部撤去	-	2500	掲示板 一部撤去 消火器ｻｲﾝ 撤去、消火器転倒防止ﾌｯｸ 撤去
		改修後	既設のまま	-	杉板 新設	100	WP	杉羽目板t=12 新設	WP	複層塗材E(小粒仕上) 新設	複層塗材E (小粒仕上)	GB-Dt=9.5 一部新設	-	2500	掲示板 一部新設・一部ｸﾛｽ貼替 消火器ｻｲﾝ 新設、消火器転倒防止ﾌｯｸ 新設、ﾋﾞｸﾞｹﾞｰﾚｰﾙ 新設
北棟 共通	階段室 3	改修前	√St=2.5(蹴上、踏面共) フローリング'ブ'ロックt=15(1F)	-	人研	100	-	モルタル金ゴテ	吹付ﾀｲﾙ	モルタル金ゴテ	吹付ﾀｲﾙ	段裏：コンクリート打放し ﾊｰﾗｲﾄ吹付 撤去 最上階：GB-Dt=9	-	最上階 2500	掲示板
		改修後	既設のまま	-	既設のまま	-	-	塗替	ﾄｯﾌﾟｺｰﾄ	塗替	ﾄｯﾌﾟｺｰﾄ	下地調整材C-1の上複層塗材E(小粒仕上) 新設 最上階：既設のまま	-	最上階 2500	掲示板 ｸﾛｽ貼替、樹脂被膜2段手摺 新設
	階段室 4	改修前	√St=2.5(蹴上、踏面共) フローリング'ブ'ロックt=15(1F)	-	人研	100	-	モルタル金ゴテ	吹付ﾀｲﾙ	モルタル金ゴテ	吹付ﾀｲﾙ	段裏：コンクリート打放し ﾊｰﾗｲﾄ吹付 撤去 最上階：GB-Dt=9	-	最上階 2500	掲示板
		改修後	既設のまま	-	既設のまま	-	-	塗替	ﾄｯﾌﾟｺｰﾄ	塗替	ﾄｯﾌﾟｺｰﾄ	下地調整材C-1の上複層塗材E(小粒仕上) 新設 最上階：既設のまま	-	最上階 2500	掲示板 ｸﾛｽ貼替、樹脂被膜2段手摺 新設
渡り廊下	渡り廊下 1、2	改修前	VTt=2.0 防滑性√St=2.5(ｽﾎﾟｰﾌﾞ部)	-	木製	100	OP	モルタル金ゴテ	AEP	モルタル金ゴテ	AEP	GB-Dt=9.0	-	2500	掲示板 撤去
		改修後	既設のまま	-	杉板 新設	100	WP	杉羽目板t=12 新設	WP	複層塗材E(小粒仕上) 新設	複層塗材E (小粒仕上)	既設のまま	-	2500	掲示板 新設

凡例

共通事項

特記事項

1. ﾎﾞｰﾄﾞ類に使用する釘は、SUS製とする。

2. 合板類に使用する釘は、SUS製ｽﾍﾟｼｬﾙとする。

3. 塩ビ製廻り縁の形状は、ｺ型とする。

4. 天井下地は、すべて軽量鉄骨天井下地（外部 25形、内部 19形）とする。

5. 使用する建材は、F☆☆☆☆認定品を使用する。

6. 床ｼｰﾄ・床ﾀｲﾙ・ﾋﾞｰﾐ巾木の類には、F☆☆☆☆認定接着剤を使用すること。

7. 造り付け家具等には、F☆☆☆☆認定建材及びF☆☆☆☆認定接着剤を使用し製作すること。

8. 壁紙の類には、F☆☆☆☆認定接着剤を使用すること。

9. 壁面改修範囲の鋼製建具・枠・壁は錆止め塗装+SOP塗替えとする。

10. 壁下地のLGSは特記なき限りﾌﾞﾗｽﾌﾞﾙｰﾝ間とする。

11. 既設躯体と新設部の隙間は、ｼｰﾘﾝｸﾞ処理とする。

12. 壁面改修部の木部（建具顔縁、掲示板枠など）はSOP塗替とする。

13. 撤去する石膏ﾎﾞｰﾄﾞ、VS、VTは使用年代よりｱｽﾞﾍﾞﾙ含有のおそれがある建材とし適切に処理すること。

14. 普通教室室内施工時は、椅子、机等をｼｰﾄ養生すること。またｶﾅﾍﾞは撤去再取付とすること。

15. 特記なき限り、塗装改修・塗り仕上壁の改修等は公共建築改修標準仕様書により必要な撤去・下地調整を行うこと。

16. ﾵﾙﾏｲﾝ塗塗（WP）は、大谷塗料 水性VATON7 ﾏ同等品とする。

17. VSは抗ｸﾞﾙｳﾉｰﾌﾗｸｽﾋﾞｰﾐ床ｼｰﾄ(ﾀﾝｼｰﾙ工業)同等品とする。

18. 防滑性VSはNSﾌﾗｯﾁ(東リ)同等品とする。

19. 木枠及び木顔縁は、特記なき限りSOP塗替えとする。

20. 1期で床と取り合う場合は部分的な改修を行い、2期以降で全面改修を行う。

21. 躯体壁・腰壁は、ひび割れ・浮きの補修を行った後改修する。

22. 消火器にはﾀｲﾍﾞ、転倒防止ﾌｯｸ(SUS製)を設けること。

23. フローリング'ﾌﾞ'ｯｸは工場塗装品とする。

24. 掲示板用ｸﾛｽは、ｽﾎﾟﾝｼﾞｴｰｽSP731同等品とすること。

25. 掲示板の木下地は、たわに等が生じないように十分な強度を確保し、堅固に固定すること。

略号

C	コンクリート	LGS	鋼製軽量鉄骨下地
M	モルタル	SSD	SUS製建具
SOP	合成樹脂調合ﾍﾞｲﾝﾄ塗（F☆☆☆☆）	AD・AW	ｱﾙﾐ製建具
EP、AEP	合成樹脂ｴﾋﾟｼﾞｮﾝﾍﾞｲﾝﾄ塗（F☆☆☆☆）	SD	鋼製建具
EP-G	艶有ｱﾙﾐ系ｴﾋﾟｼﾞｮﾝﾍﾞｲﾝﾄ塗（F☆☆☆☆）	LSD	鋼製軽量建具
EP-T	合成樹脂ｴﾋﾟｼﾞｮﾝｼﾞﾝｸﾞ模倣塗料塗（F☆☆☆☆）	SP	鋼製学校軽量建具
VP	ﾋﾞｰﾐ系ﾍﾞｲﾝﾄ塗	WW・WD	木製建具
OP	ｵｲﾙﾍﾞｲﾝﾄ塗	ｸﾞﾗｽﾞﾙｰﾌﾞ	無石棉ｸﾞﾗｽﾞﾙｰﾌﾞ板
WP	自然保護塗料塗	GB-R	石膏ｺｰﾎﾞｰﾄﾞ
CL	ｸﾘｱｰﾗｯｸｰ塗	GB-D	化粧石膏ｺｰﾎﾞｰﾄﾞ
OSW	ｵｲﾙｽﾏｲﾝｸﾞｸﾗｽ仕上	GB-RH	硬質石膏ｺｰﾎﾞｰﾄﾞ
OSCL	ｵｲﾙｽﾏｲﾝｸﾞ、ｸﾘｱｰﾗｯｸｰ塗	GB-F	強化石膏ｺｰﾎﾞｰﾄﾞ
OS	ｵｲﾙｽﾏｲﾝ塗	VS	長尺ﾋﾞｰﾐ系ｼｰﾄ（溶接張り）
UC	ｸﾙﾀﾞ樹脂ｸﾗｽ塗	VT	ﾋﾞｰﾐｸﾞﾗｽ
		DR	岩綿吸音板

使用防火材

石膏ﾎﾞｰﾄﾞ(石膏ﾎﾞｰﾄﾞ GB-R)t=9.5：準不燃 QM-9828 t=12.5：不燃 NM-9619 t=15.0：不燃 NM-8612

せっこうﾎﾞｰﾄﾞ(強化せっこうﾎﾞｰﾄﾞ GB-F)t=21.0 t=12.5：不燃 NM-9615

硬質せっこうﾎﾞｰﾄﾞ(化粧せっこうﾎﾞｰﾄﾞ GB-D) t=9.5：準不燃 QM-9824

不燃化粧せっこうﾎﾞｰﾄﾞ(化粧せっこうﾎﾞｰﾄﾞ GB-D)(不燃積層せっこうﾎﾞｰﾄﾞ)t=9.5：不燃 NM-0441

ｸﾞﾗｽﾞﾙｰﾌﾞ 不燃：NM-8605

珪酸ｶﾙｼｳﾞﾙｰﾌﾞ 不燃：NM-8576/8578

LGS+GB-RHt=9.5+GB-Ft=12.5、両面貼 耐火：FP060NP-0199

LGS+GB-F t=21+21、片面貼 耐火：FP060NP-0007

LGS+珪酸ｶﾙｼｳﾞﾙｰﾌﾞ t=12+12、両面貼 耐火：FP060NP-9361

LGS+GB-F t=12.5+12.5、両面貼 耐火：FP060NP-0483

株式会社 市川三千男建築設計事務所

ICHIKAWA MICHIO ARCHITECTS

名古屋市中区平和1丁目15-30 TEL (052) 618-8211 FAX (052) 618-8210

管理建築士・管理技術者 一級建築士 第202334号 早瀬 貴次

設計

整理番号


縮尺

今池小学校校舎改修第1期及び保全主体工事

内部仕上表（2）

NO.

A—14

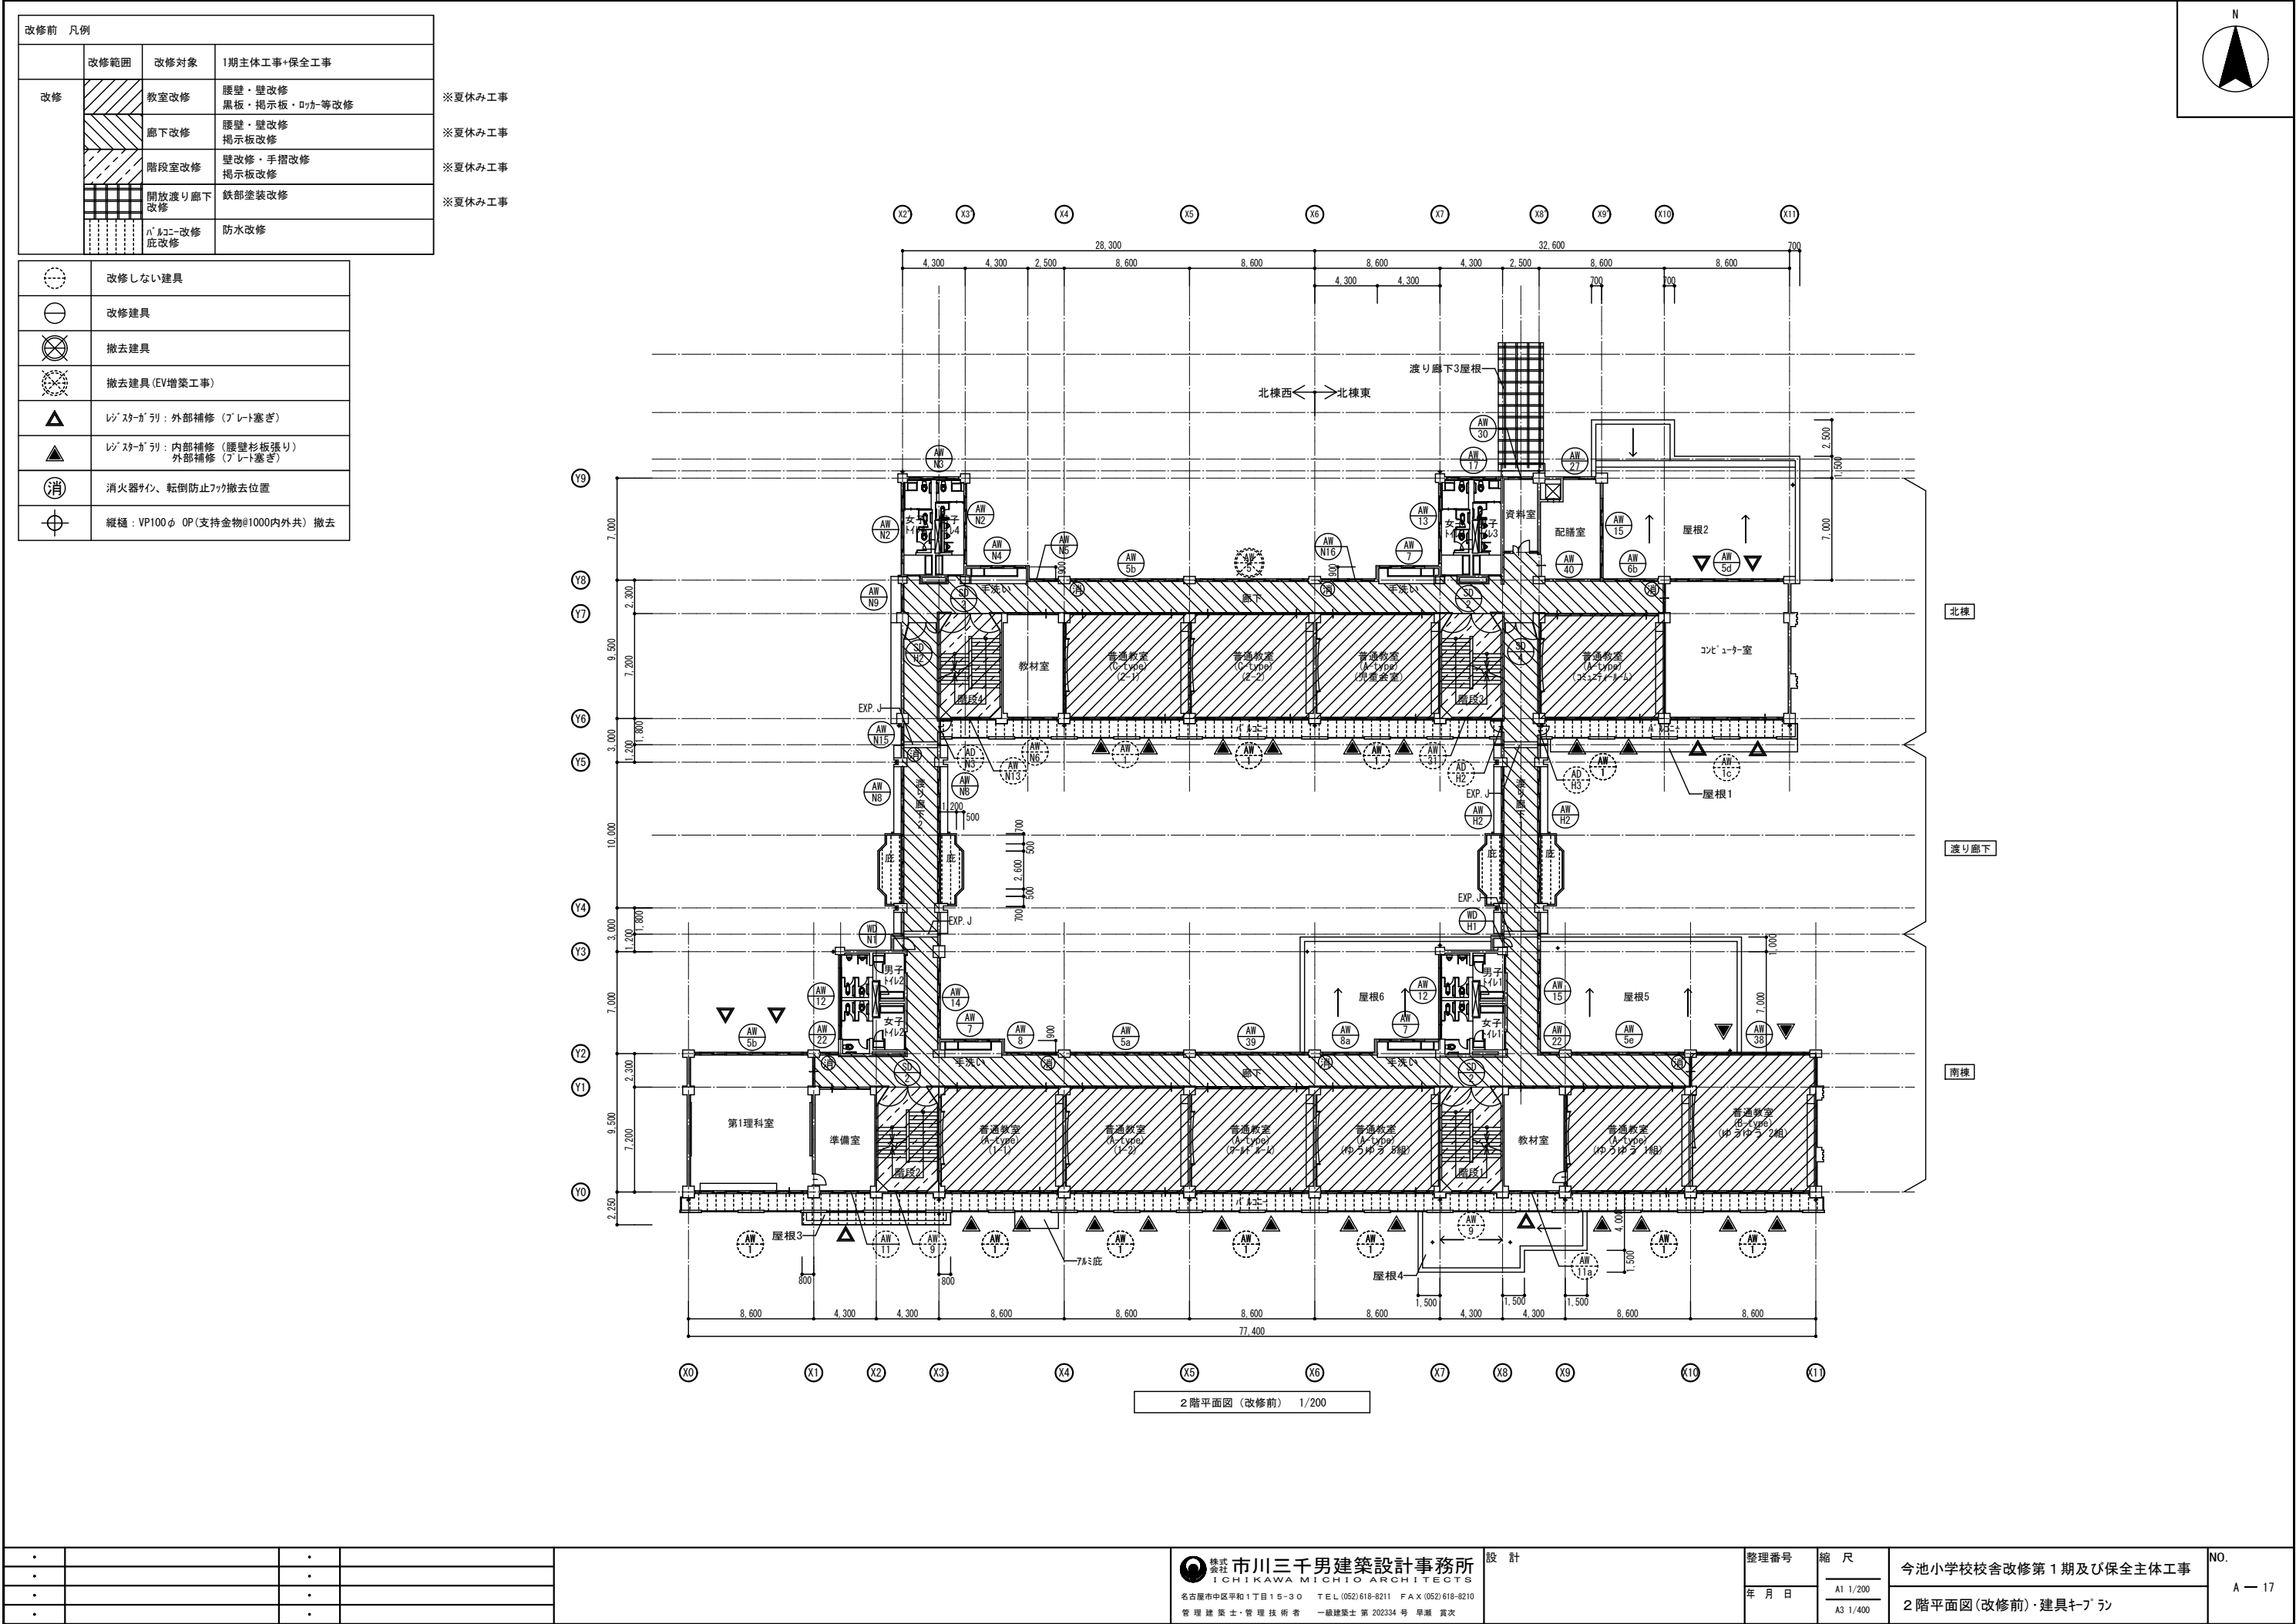

・		・	
・		・	
・		・	
・		・	

株式会社 市川三千男建築設計事務所
ICHIKAWA MICHIO ARCHITECTS
名古屋市中区平和1丁目15-30 TEL (052) 618-8211 FAX (052) 618-8210
管理建築士・管理技術者 一級建築士 第202334号 早瀬 貴次

設計

整理番号

縮尺


年月日

今池小学校校舎改修第1期及び保全主体工事

2 階平面図 (改修前)・建具キープラン

NO.

A — 17

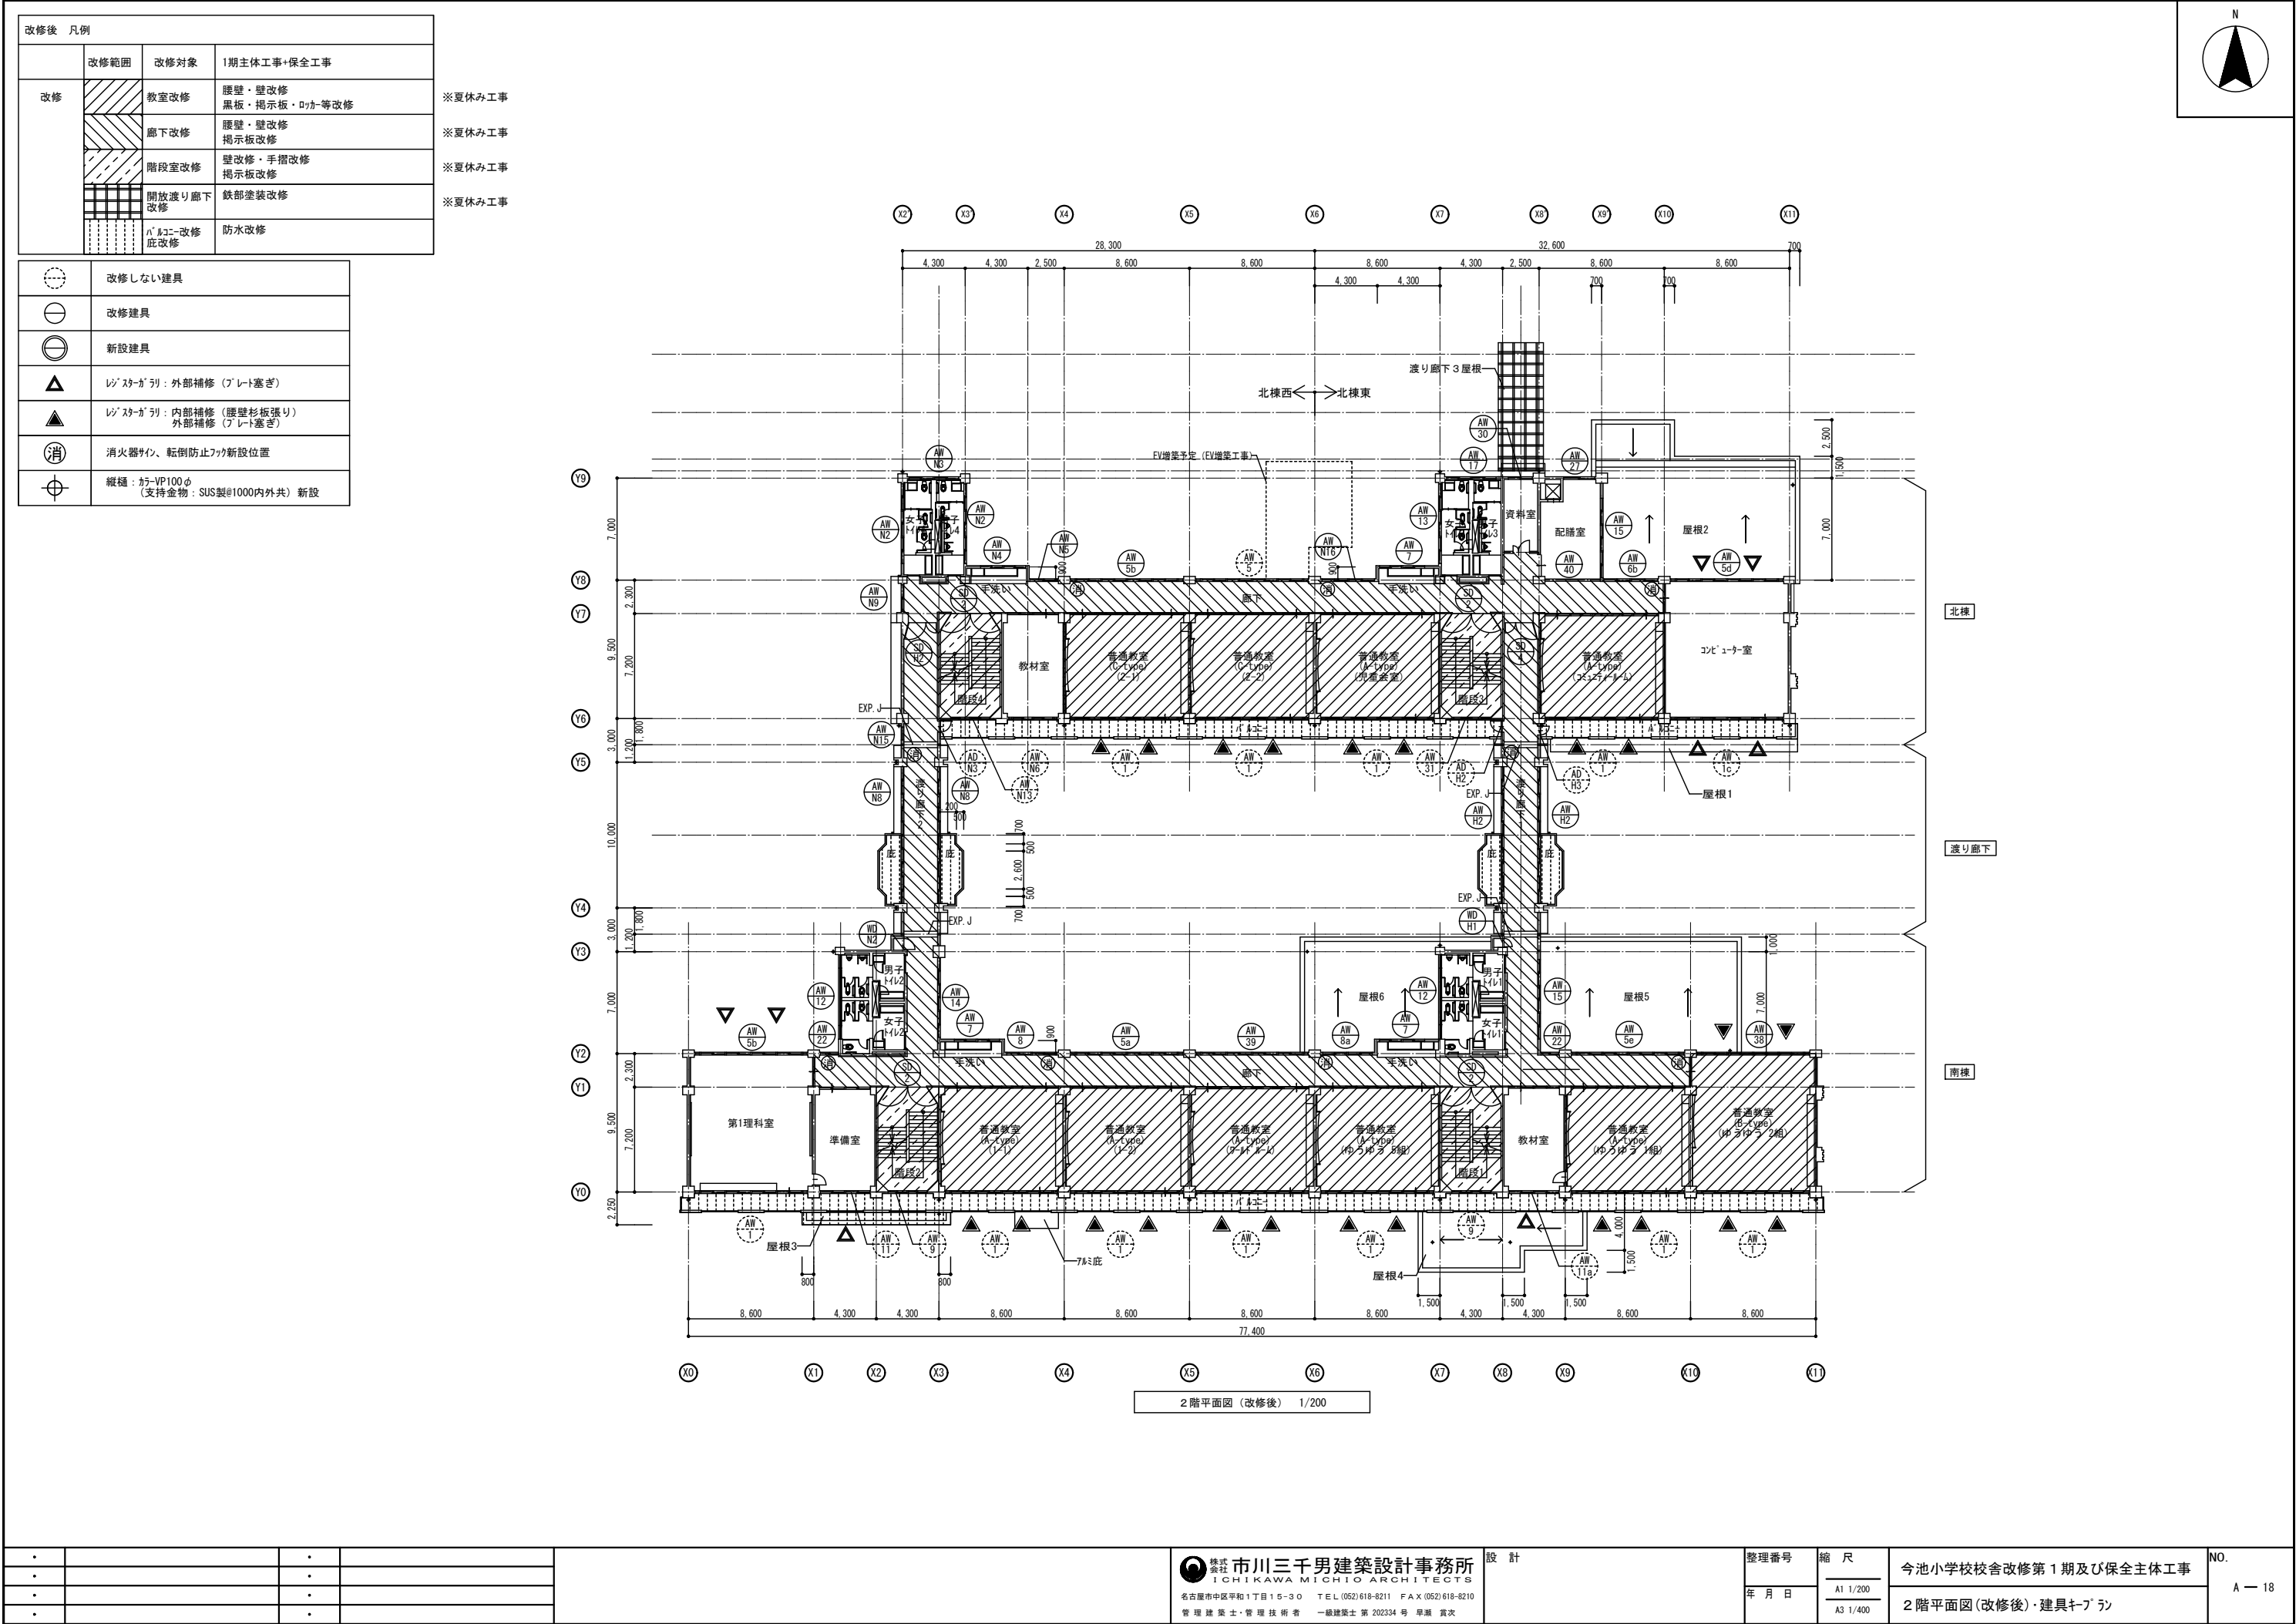

・		・	
・		・	
・		・	
・		・	

株式会社 市川三千男建築設計事務所
ICHIKAWA MICHIO ARCHITECTS
名古屋市中区平和1丁目15-30 TEL (052) 618-8211 FAX (052) 618-8210
管理建築士・管理技術者 一級建築士 第202334号 早瀬 貴次

設計

整理番号

年月日


縮尺

A1 1/200
A3 1/400

今池小学校校舎改修第1期及び保全主体工事

2階平面図(改修後)・建具キーplan

NO.
A — 18

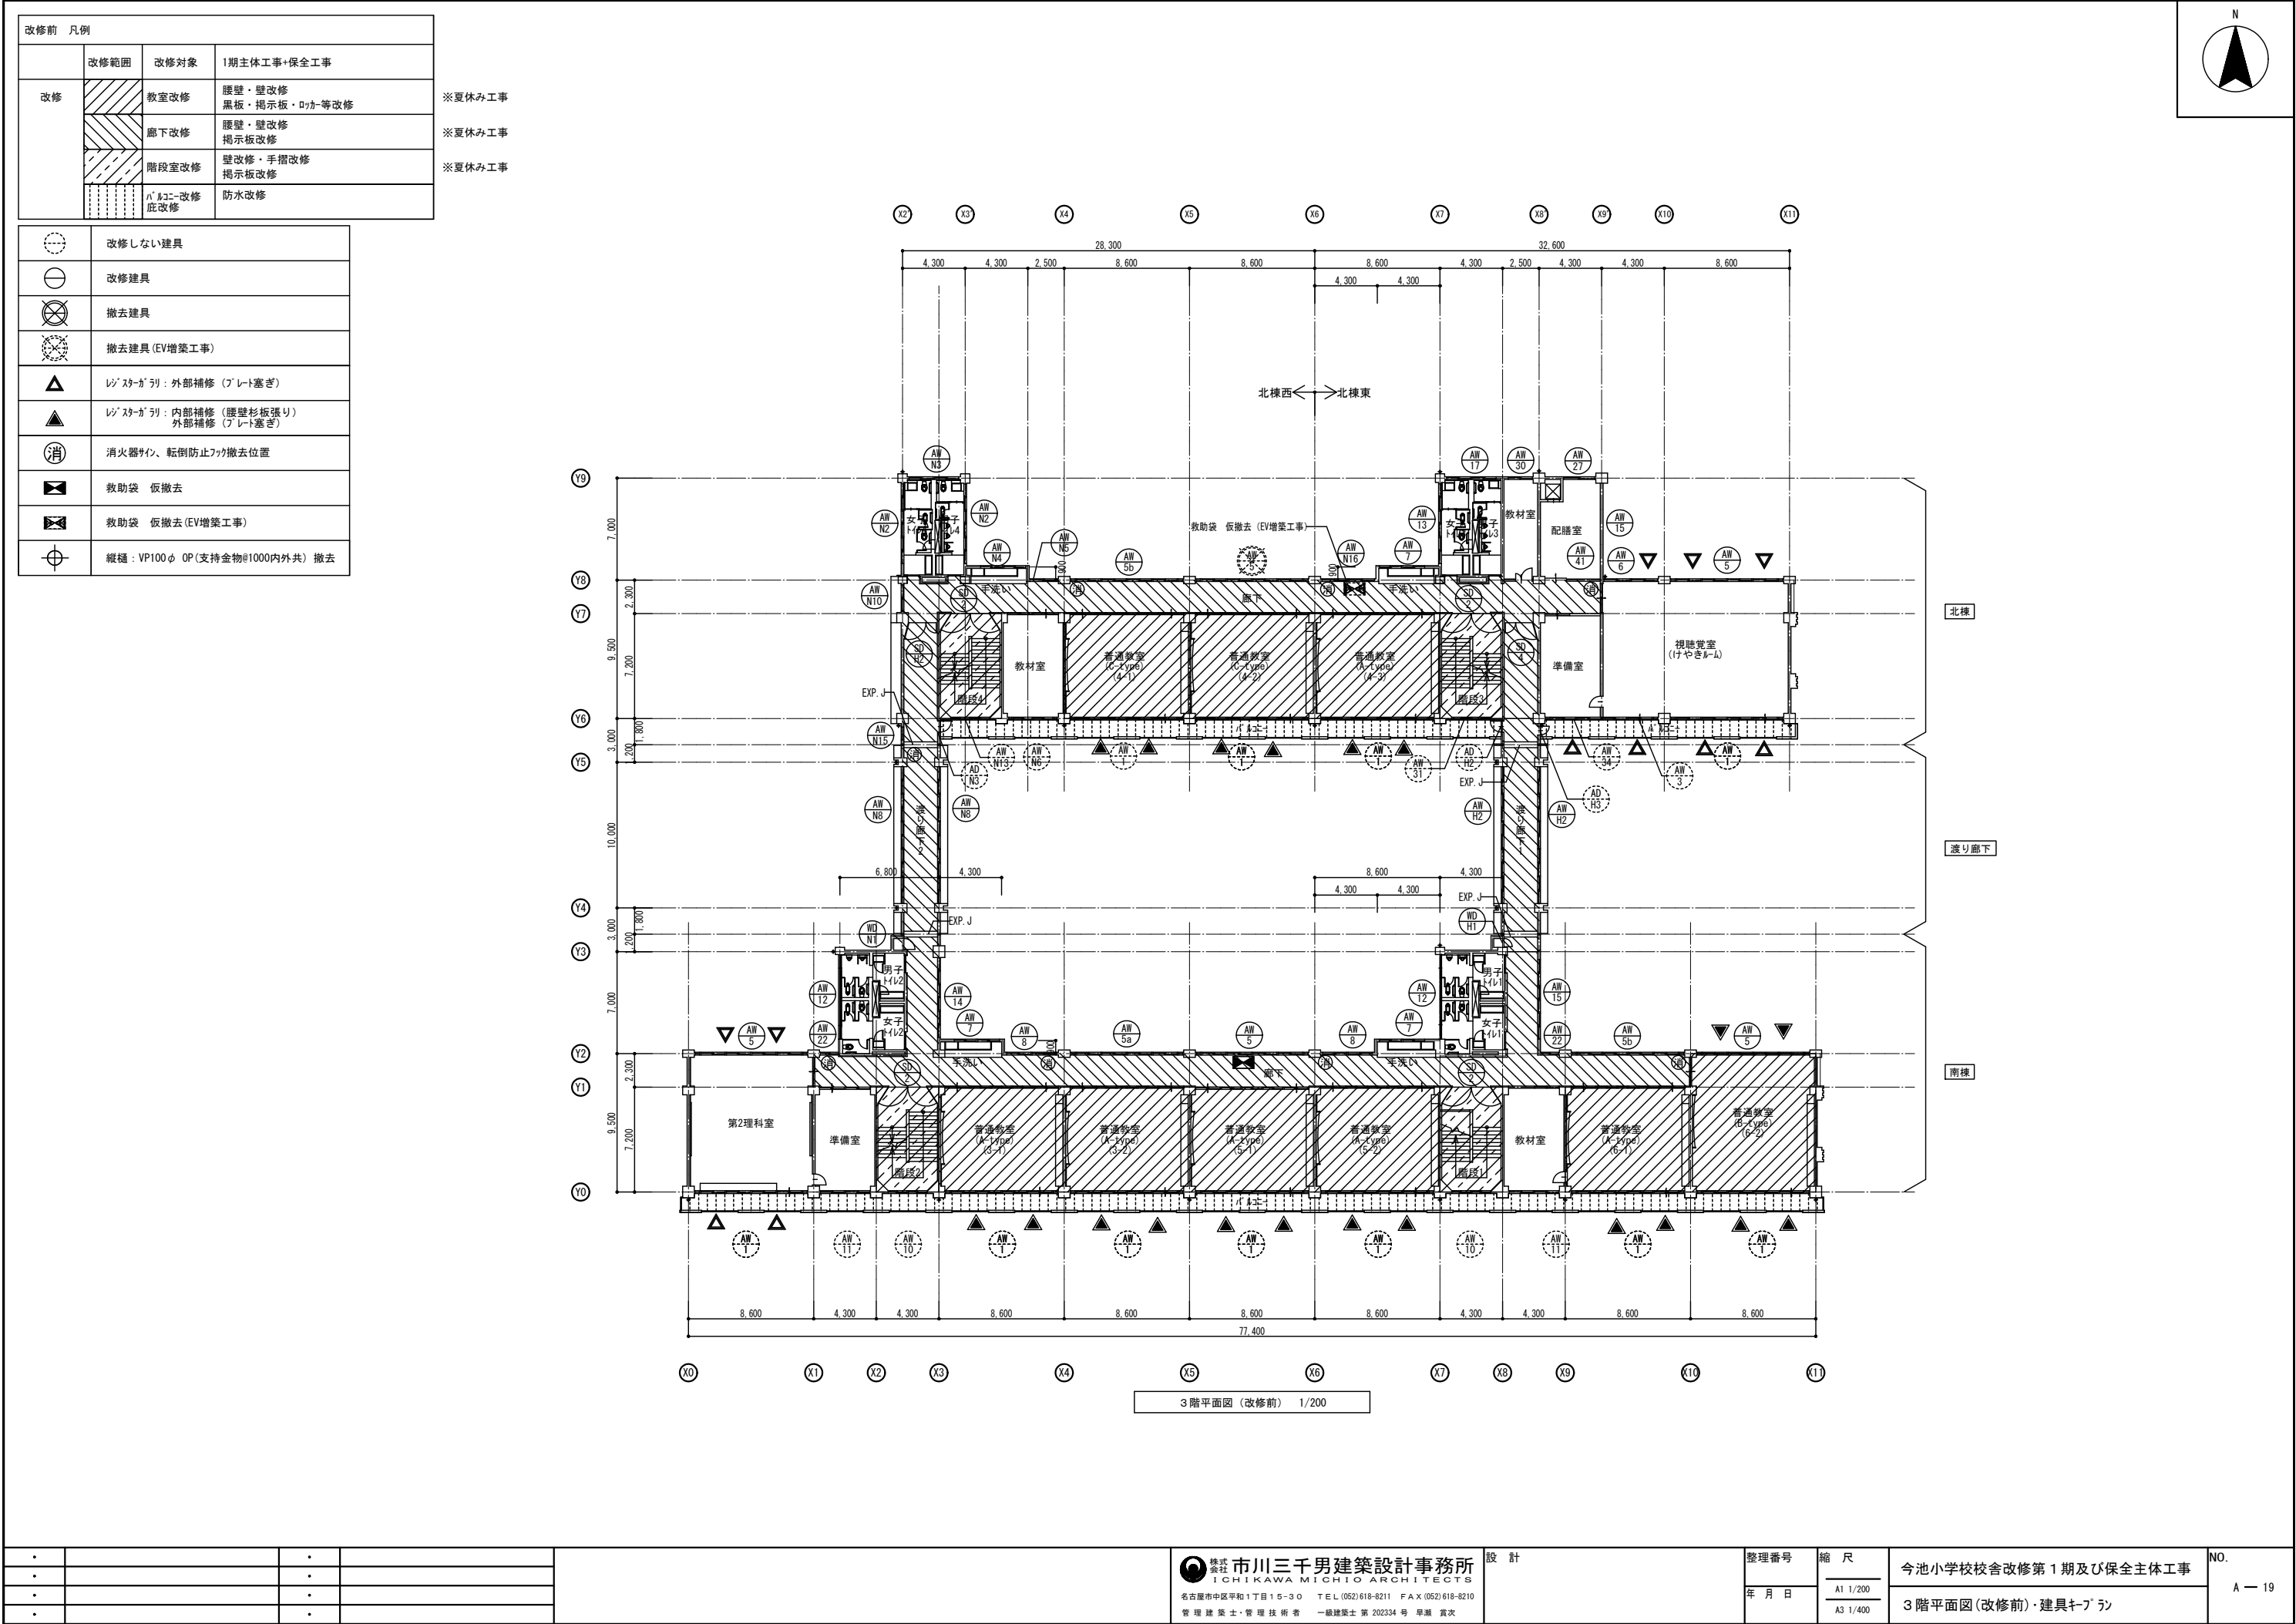


※夏休み工事

※夏休み工事

※夏休み工事




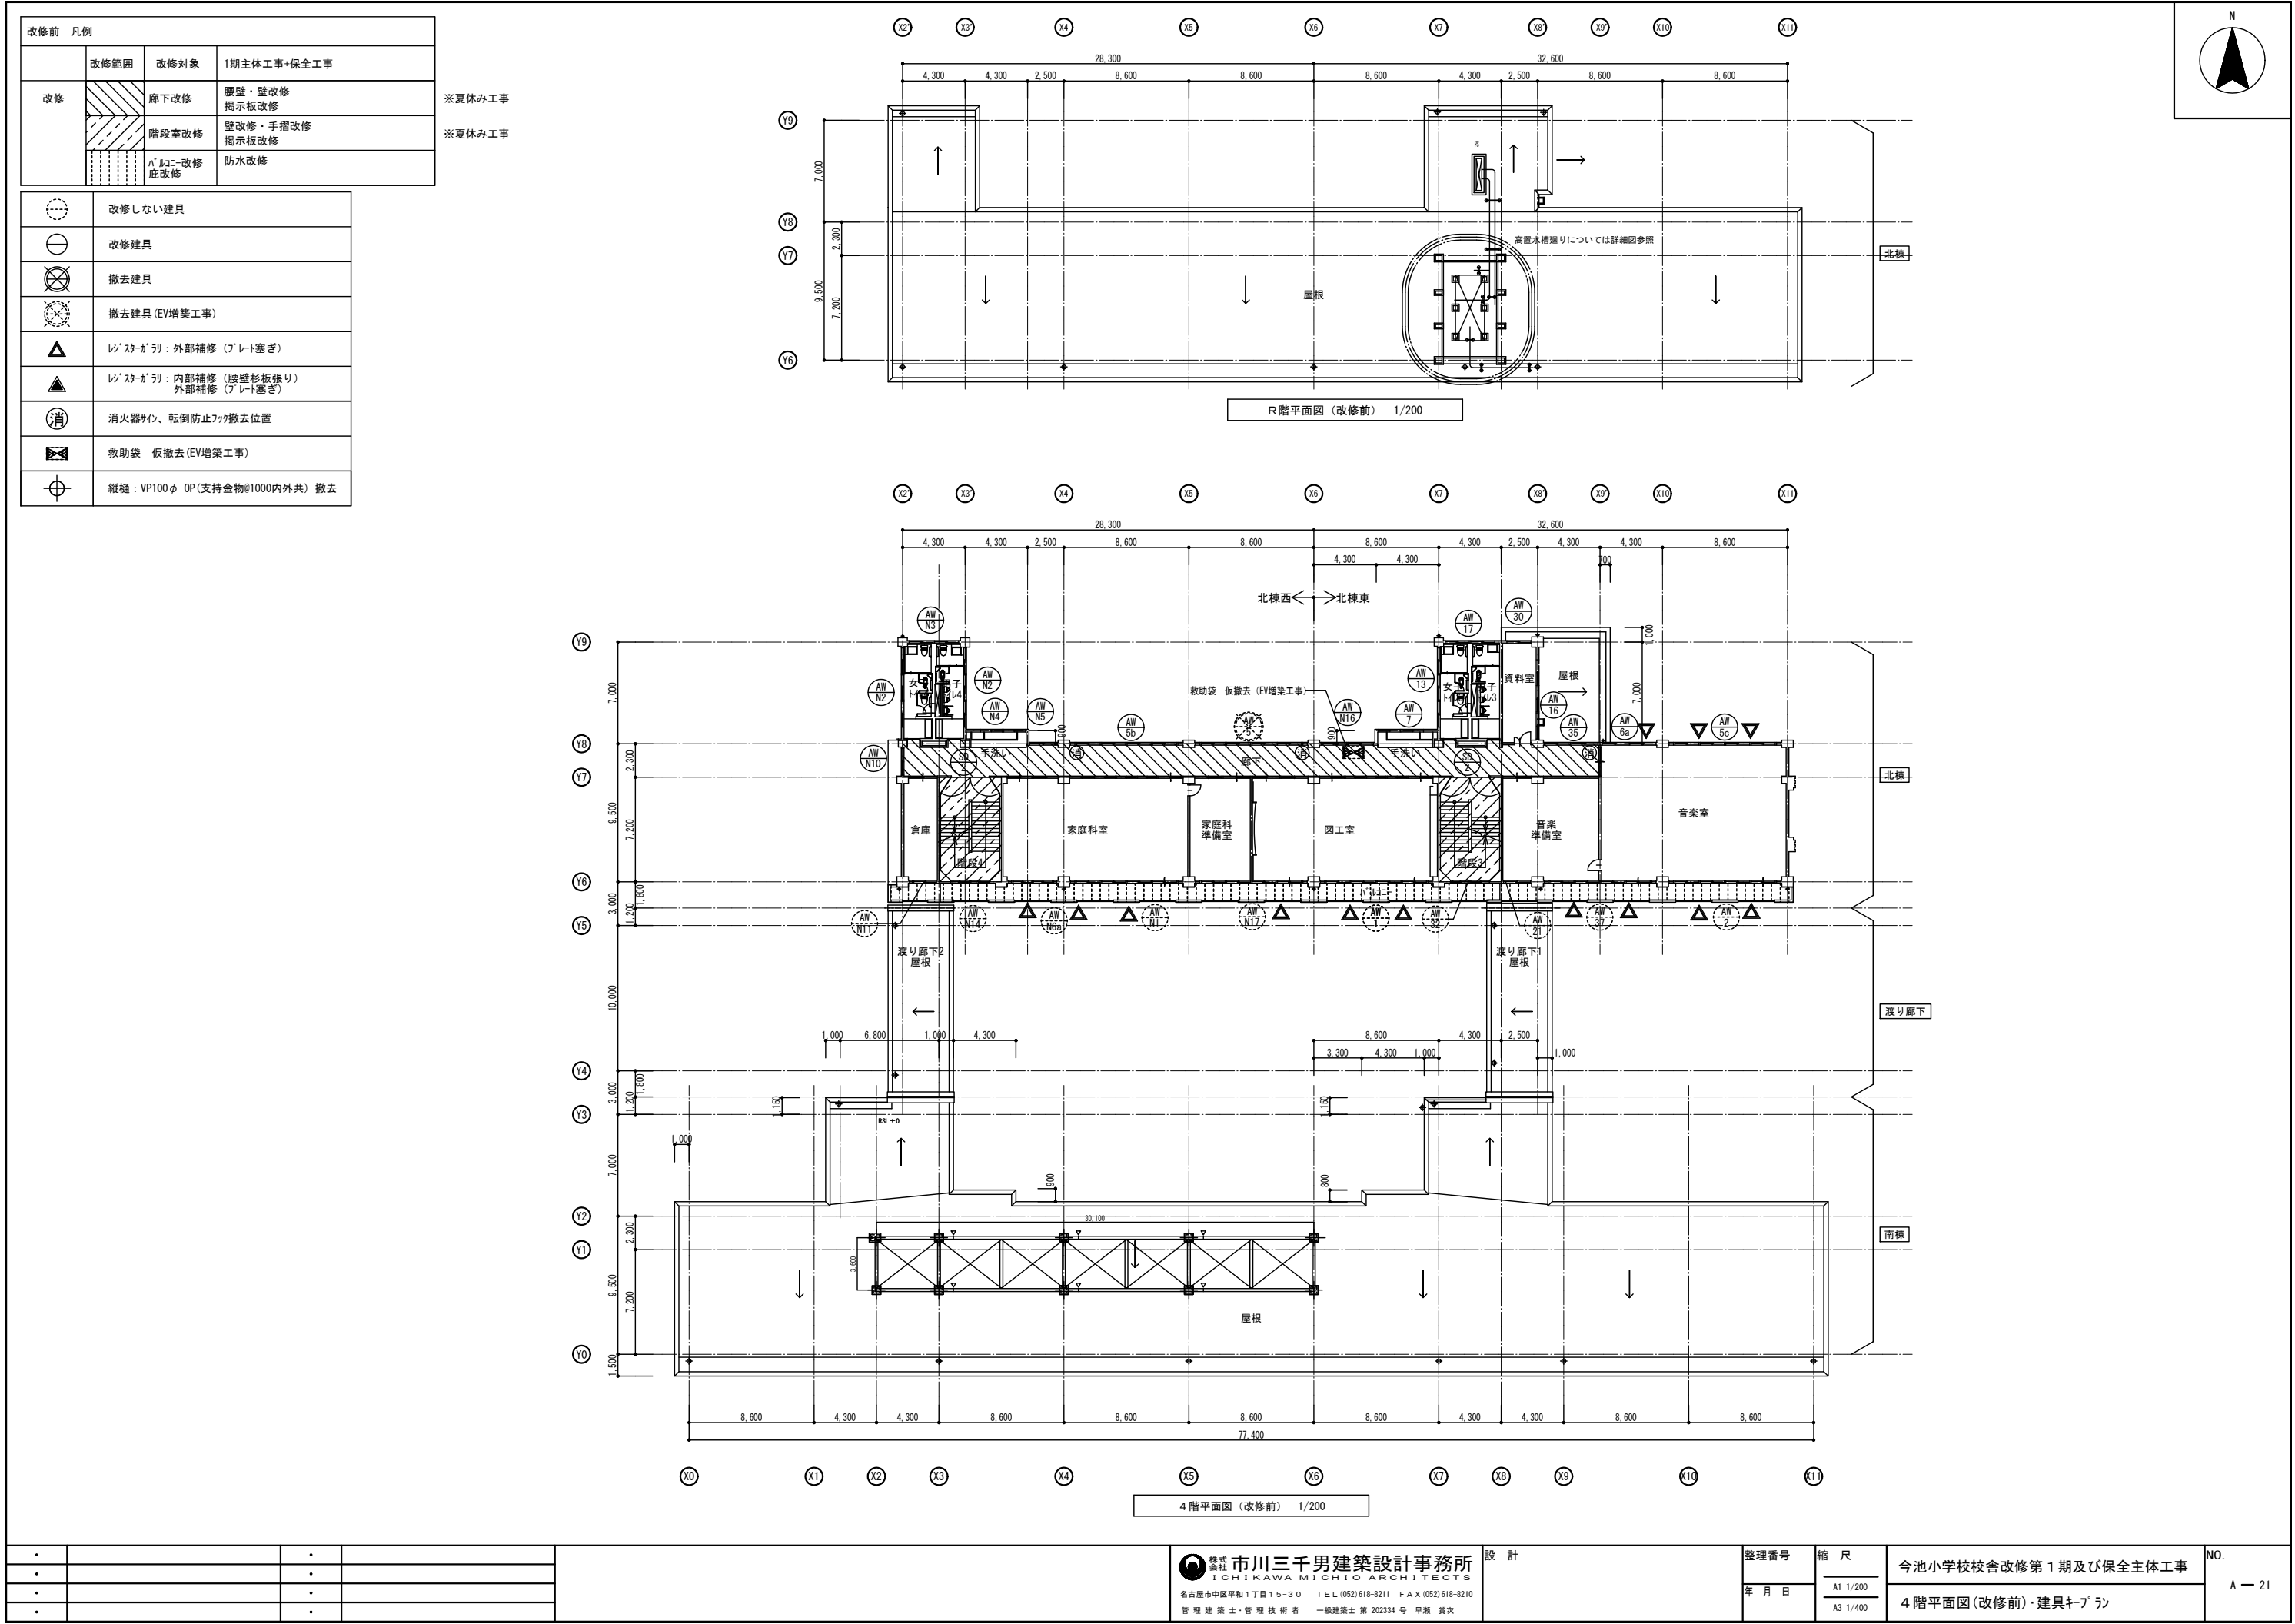


改修後 凡例			
	改修範囲	改修対象	1期主体工事+保全工事
改修		廊下改修	腰壁・壁改修 掲示板改修
		階段室改修	壁改修・手摺改修 掲示板改修
		バルコニー改修 庇改修	防水改修

※夏休み工事

※夏休み工事

	改修しない建具
	改修建具
	新設建具
	レゾナンスガリ：外部補修（プレート塞ぎ）
	レゾナンスガリ：内部補修（腰壁杉板張り） 外部補修（プレート塞ぎ）
	消火器サイン、転倒防止フック新設位置
	縦樋：φ75-VF100φ （支持金物：SUS製φ1000内外共）新設

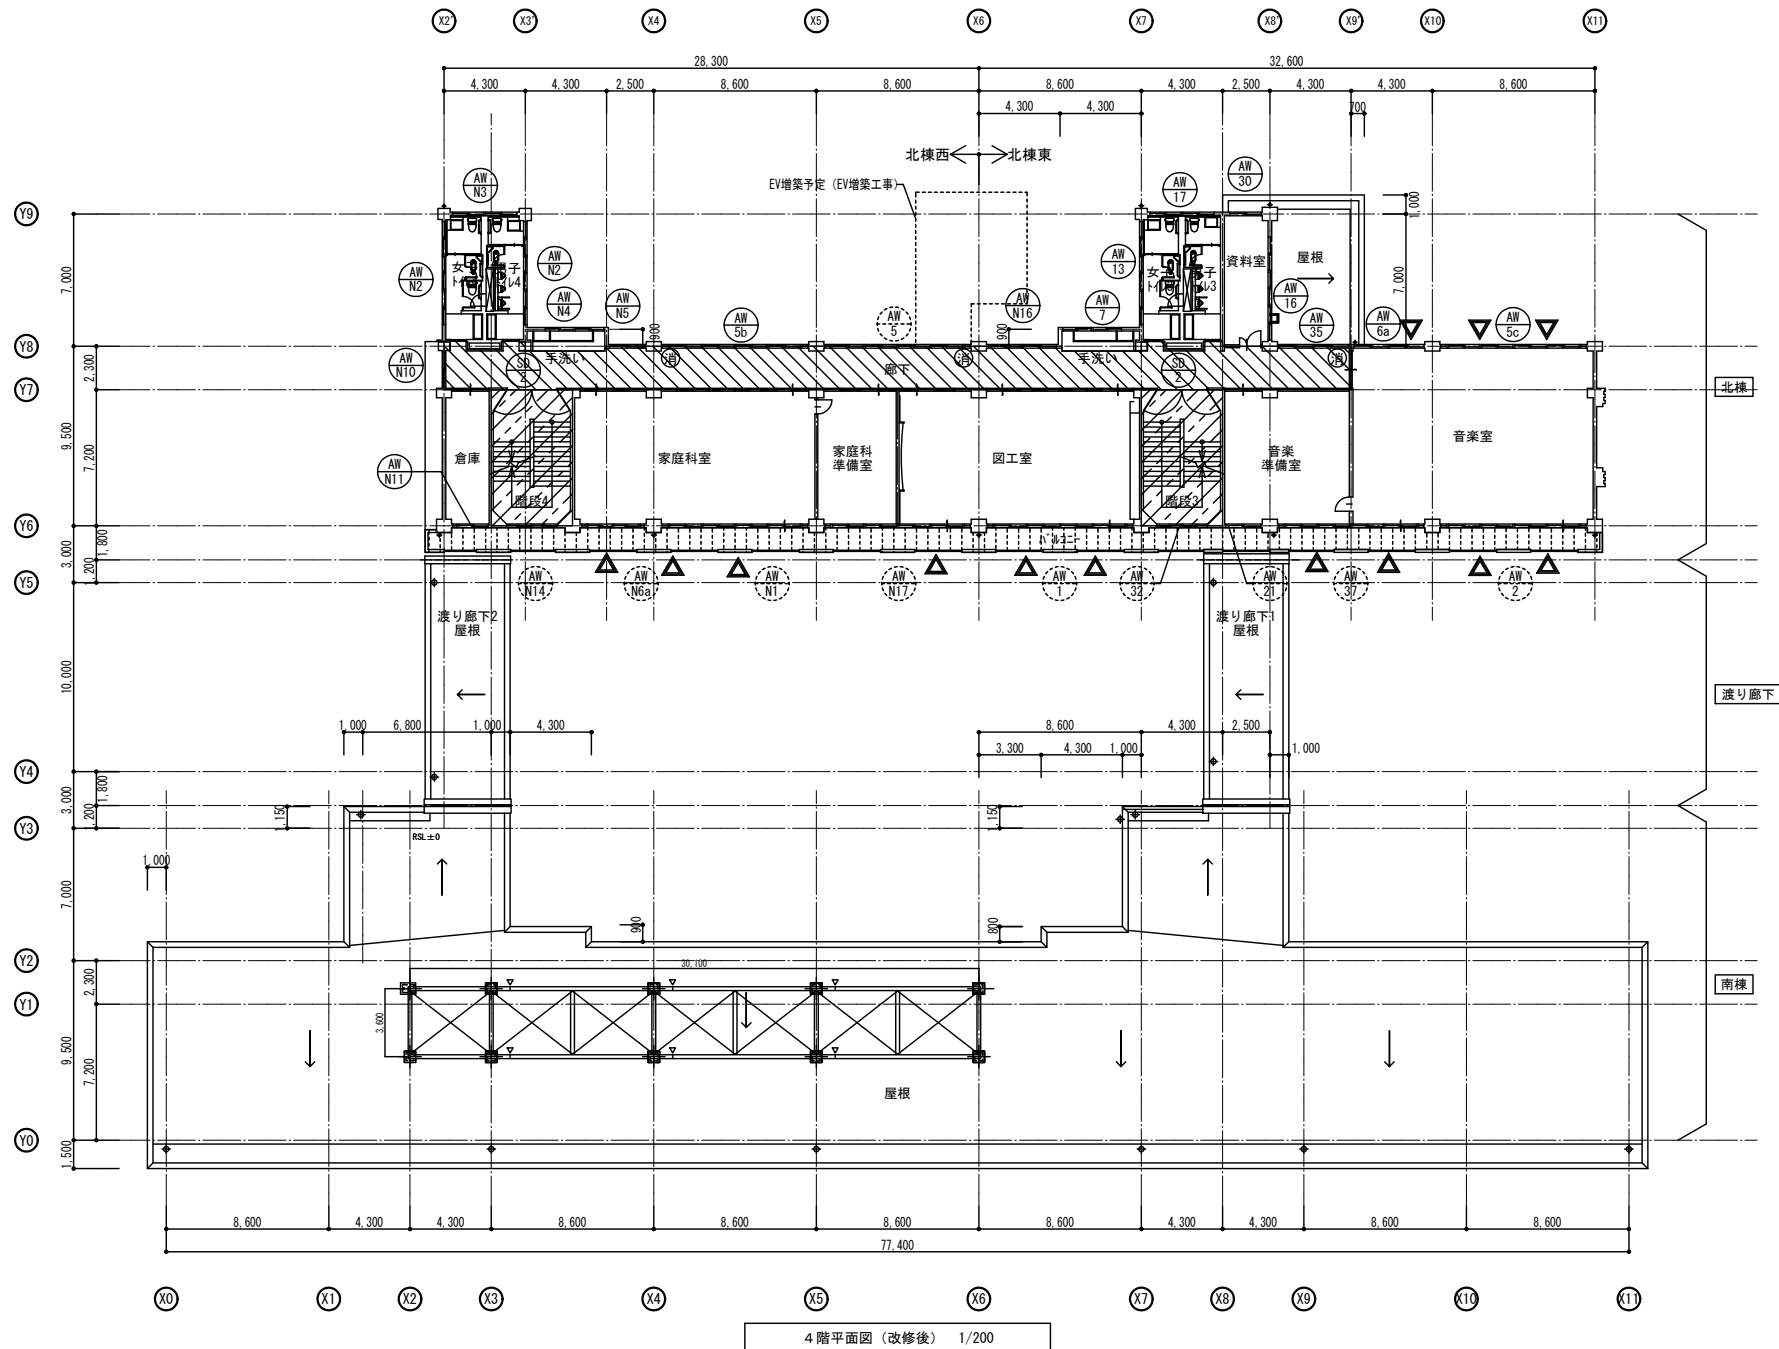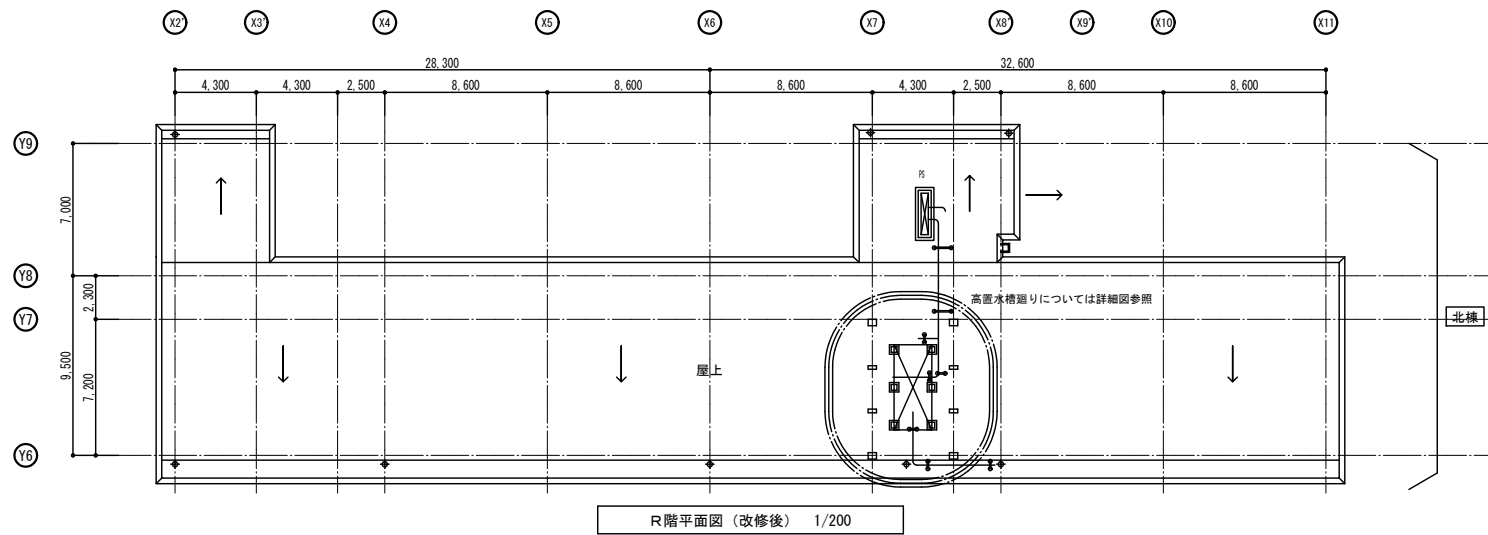

・		・	
・		・	
・		・	
・		・	

株式会社 市川三千男建築設計事務所
ICHIKAWA MICHIO ARCHITECTS
名古屋市中区平和1丁目15-30 TEL (052) 618-8211 FAX (052) 618-8210
管理建築士・管理技術者 一級建築士 第202334号 早瀬 貴次

設計

整理番号

縮尺

年月日


A1 1/200
A3 1/400

今池小学校校舎改修第1期及び保全主体工事


4階平面図(改修後)・建具キプラン

NO.

A — 22

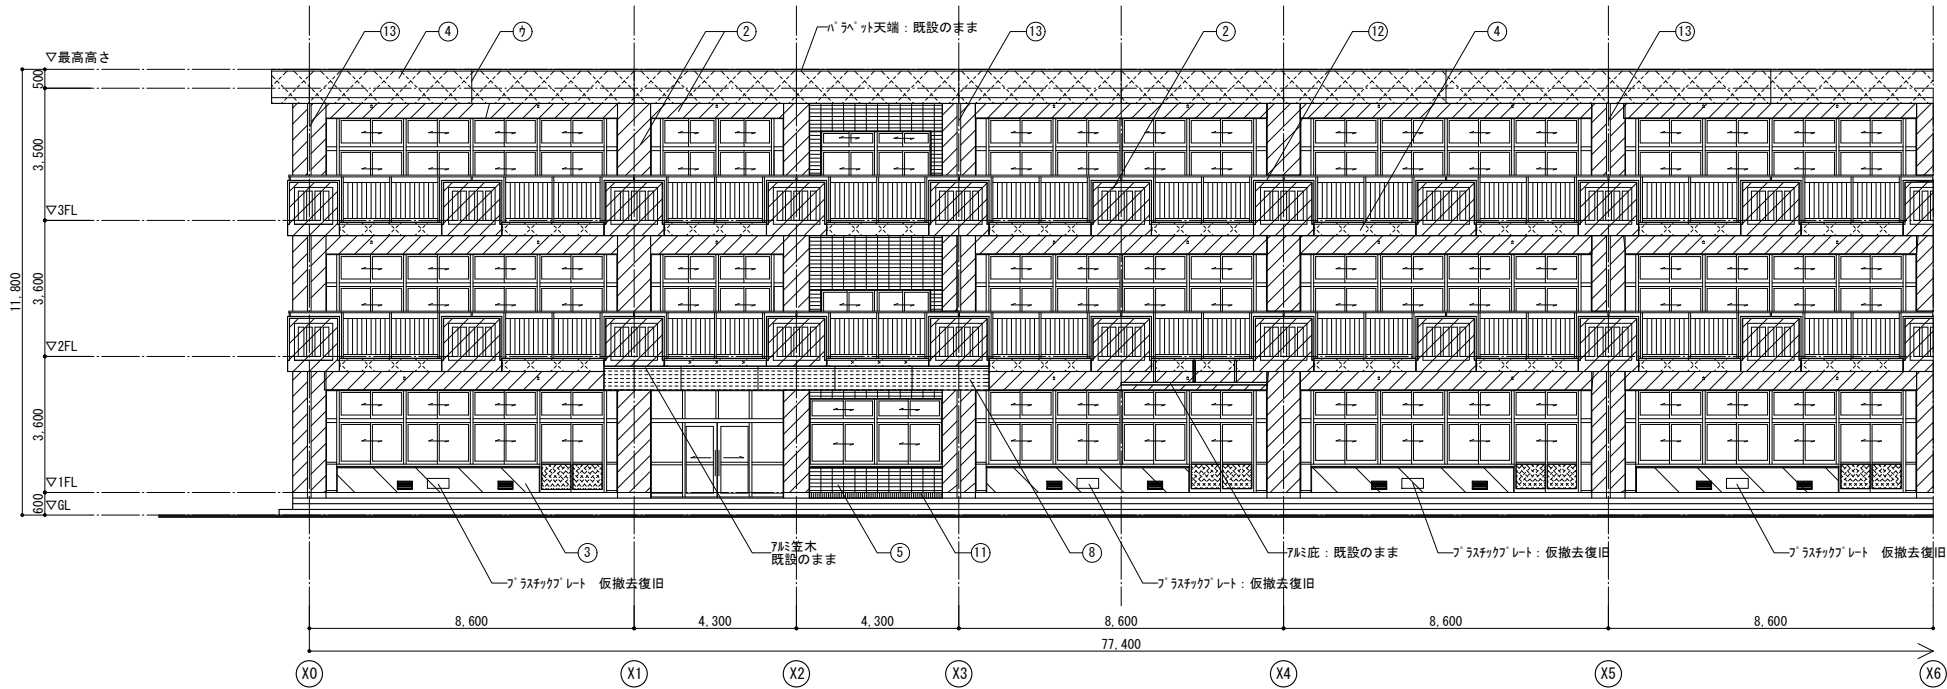

南棟 南立面図 1/100

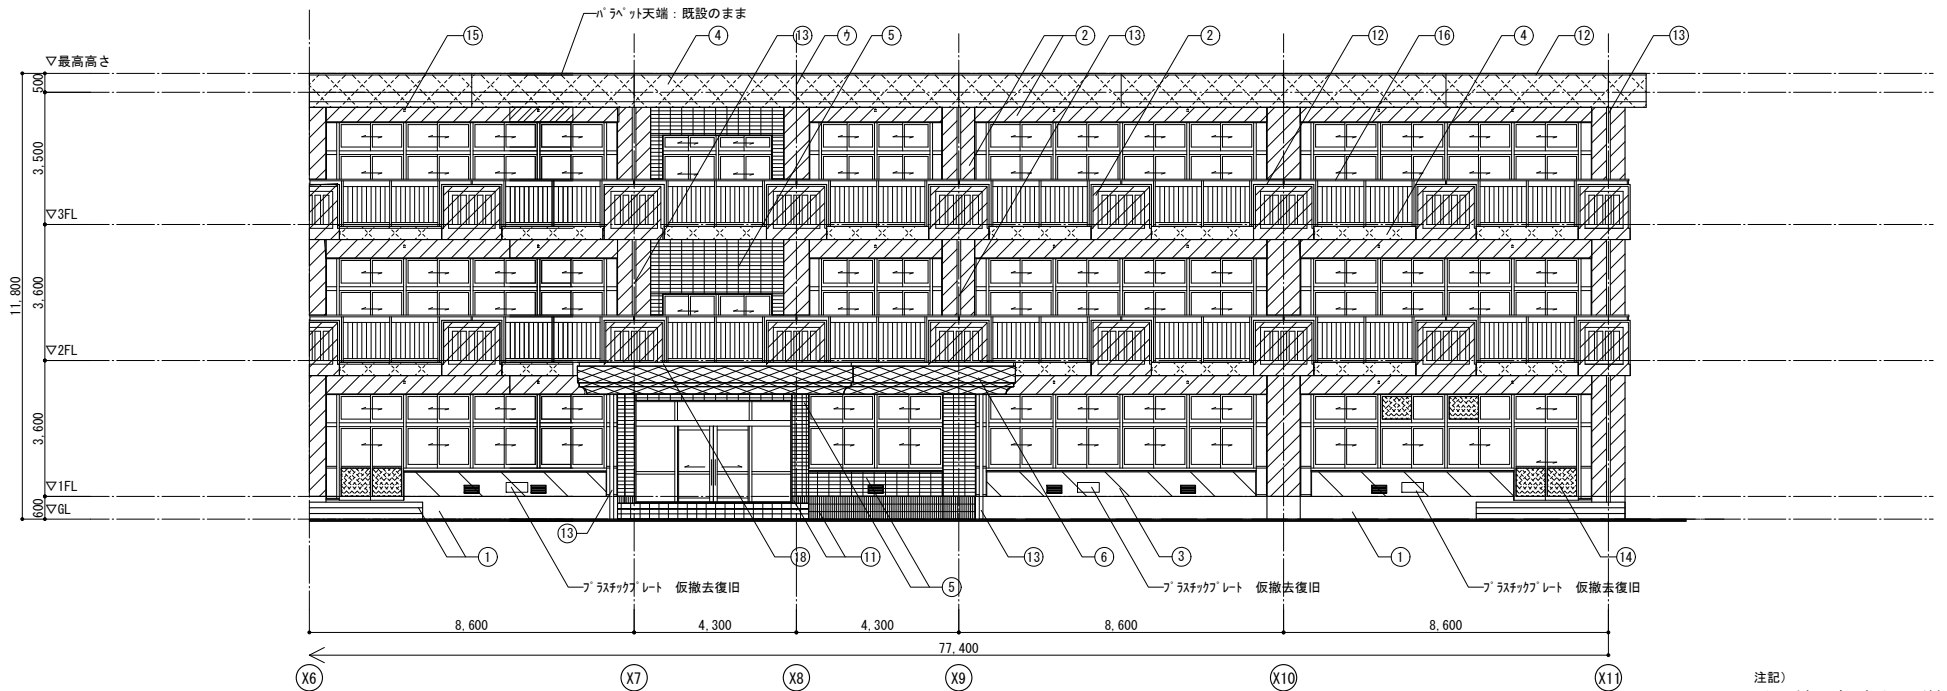

南棟 南立面図 1/100

- 注記
- 目地部及びサッシ部は、シーリング 打替 (PU-2) 15×15とする。
 - ガラスは、既設ガラスカット (5×5) 撤去の上ガラス止めシーリング (SR-1) 5×5 (両面) 新設とする。また、ガラス全面外へコーティングを行うこと。
 - クラック・浮き・欠損部分等の数量については事前に監督員に報告して確認を受けること。
 - 外壁補修出来形施工報告書を提出すること。
 - 施工方法は、国土交通省大臣官房官庁営繕部監修「公共建築工事標準仕様書」に準拠し、施工計画書を監督員に提出し承諾を得ること。
 - 外壁補修にあたっては、事前の調査を行い適切な補修を行うこと。
 - 図面に記載されていない部分についても適切な補修を行うこと。(数量は劣化調査の数量を参考とする。)
 - 既設室外機は、養生した上で外壁補修を行うこと。
 - 耐候性塗料DP塗りの等級は1級 (ワ素) とする。
 - EXP. Jかん固定ビスの打替を1箇所当たり10本程度見込むこと。

外部仕上 凡例															
7mm 亜木含有建材を示す															
①	改修前	モルタル金ゴテ仕上 GL+600迄		⑤	改修前	小口タイル貼		⑨	改修前	コンクリート打放 [改修済]		⑬	改修前	VP100 φ OP (支持金物⑩1000内外) 撤去	
	改修後	水洗い、劣化部補修			改修後	水洗い、劣化部補修の上、透明樹脂外壁防水 (大関化学カワセコ同等品) 新設			改修後	水洗い、劣化部補修の上、可とう形改修塗材RE【弾性】 新設			改修後	ガラスVP100 φ (支持金物: SUS製⑩1000内外共) 新設	
②	改修前	コンクリート打放 フクリリン吹付		⑥	改修前	レリフ型枠 コンクリート打放 [改修済]		⑩	改修前	妬器貫タイル口150		⑭	改修前	7mm 亜木=3.0	
	改修後	水洗い、劣化部補修の上、可とう形改修塗材RE【弾性】 新設			改修後	水洗い、劣化部補修の上、可とう形改修塗材RE【弾性】 新設			改修後	既設のまま			改修後	既設のまま	
③	改修前	モルタル刷毛引 フクリリン吹付		⑦	改修前	ALCパネルの上 フクリリン吹付、パネル周囲シーリング 15×15 撤去		⑪	改修前	二丁掛タイル貼		⑮	改修前	換気パイプ VU50 φ 1/2 防虫網付④300	
	改修後	水洗い、劣化部補修の上、可とう形改修塗材RE【弾性】 新設			改修後	水洗い、劣化部補修の上、可とう形改修塗材RE【弾性】 新設、パネル周囲シーリング 15×15 (PU-2) 新設			改修後	水洗い、劣化部補修の上、透明樹脂外壁防水 (大関化学カワセコ同等品) 新設			改修後	既設のまま	
④	改修前	コンクリート打放 目地切②150		⑧	改修前	ALCパネルの上 [改修済]		⑫	改修前	防水モルタル		⑯	改修前	7mm 手摺	
	改修後	水洗い、劣化部補修の上、可とう形改修塗材RE【弾性】 新設			改修後	水洗い、劣化部補修の上、可とう形改修塗材RE【弾性】 新設			改修後	水洗い、下地調整材 (タリマゼント) 塗布の上、タイル塗膜防水 (X-2) 新設			改修後	既設のまま	
・			・												
・			・												
・			・												
・			・												

株式会社 市川三千男建築設計事務所
ICHIKAWA MICHIO ARCHITECTS
名古屋市中区平和1丁目15-30 TEL (052) 618-8211 FAX (052) 618-8210
管理建築士・管理技術者 一級建築士 第202334号 早瀬 貴次

設計

整理番号

縮尺

今池小学校校舎改修第1期及び保全主体工事



NO.

年月日

A1 1/100
A3 1/200

南棟 南立面図

A — 23

  

外部仕上 凡例		77△ト含有建材を示す																						
①	改修前	珪酸塩コテ仕上 GL+600迄			⑤	改修前	小口タイル貼		⑨	改修前	コンクリート打放【改修対象】		⑬	改修前	VP100 φ OP(支持金物#1000内外) 撤去		(17)	改修前	VP50 φ OP(支持金物#1000内外) 撤去		(7)	改修前	打継・伸縮目地 # リリキアイト シーリング 15×15撤去	
	改修後	水洗い、劣化部補修		改修後		水洗い、劣化部補修の上、透明樹脂外壁防水 (大園化学ケイソウ-eco同等品) 新設		改修後		水洗い、劣化部補修の上、 可とう形改修塗材RE【弾性】 新設		改修後		かゝ VP100 φ (支持金物、SUS製#1000内外共) 新設		改修後		約 VP50 φ (支持金物、SUS製#1000内外共) 新設		改修後		シーリング(PU-2)15×15 新設		
②	改修前	コンクリート打放 アクリルシ付			⑥	改修前	レリーフ型枠 コンクリート打放【改修対象】		⑩	改修前	炬器貫タイル口150		⑭	改修前	7△△△ △△△=3.0		(18)	改修前	樹脂塗膜防水		(イ)	改修前	構造目地 # リリキアイト シーリング 15×15撤去	
	改修後	水洗い、劣化部補修の上 可とう形改修塗材RE【弾性】 新設				改修後	水洗い、劣化部補修の上 可とう形改修塗材RE【弾性】 新設			改修後	既設のまま			改修後	既設のまま			改修後	既設のまま			改修後	シーリング(PU-2)15×15 新設	
③	改修前	珪酸塩刷毛引 アクリルシ付			⑦	改修前	ALC板の上 アクリルシ付 ハネ周囲シーリング 15×15 撤去		⑪	改修前	二丁掛タイル貼		⑮	改修前	換気パイプ VU50 φ14※ 防虫網付#4300						(ウ)	改修前	左官目地又はコンクリート打放目地 15×10撤去	
	改修後	水洗い、劣化部補修の上 可とう形改修塗材RE【弾性】 新設				改修後	水洗い、劣化部補修の上 可とう形改修塗材RE【弾性】 新設 ハネ周囲シーリング 15×15 (PU-2) 新設			改修後	水洗い、劣化部補修の上、透明樹脂外壁防水 (大園化学ケイソウ-eco同等品) 新設			改修後	既設のまま							改修後	既設のまま	
④	改修前	コンクリート打放 目地切#2150			⑧	改修前	ALC板の上 【改修対象】		⑫	改修前	防水珪酸塩		⑯	改修前	7△手摺						(エ)	改修前	EXP.J周囲 15×15撤去	
	改修後	水洗い、劣化部補修の上 可とう形改修塗材RE【弾性】 新設 目地：シーリング (PU-2) 20×20 新設				改修後	水洗い、劣化部補修の上 可とう形改修塗材RE【弾性】 新設			改修後	水洗い、下地調整材(※マーベラント)塗布の上、 樹脂塗膜防水(X-2) 新設			改修後	既設のまま							改修後	シーリング(MS-2)15×15 新設	
		・		・																				
		・		・																				
		・		・																				
		・		・																				



株式会社
市川三千男建築設計事務所
ICHIKAWA MICHIO ARCHITECTS

名古屋市中区平和1丁目15-30 TEL (052) 618-8211 FAX (052) 618-8210
管理建築士・管理技術者 一級建築士第202334号 早瀬 資次

設計

整理番号

年月日


縮尺


A1 1/100
A3 1/200

今池小学校校舎改修第1期及び保全主体工事


南棟 北立面図

NO.
A — 24

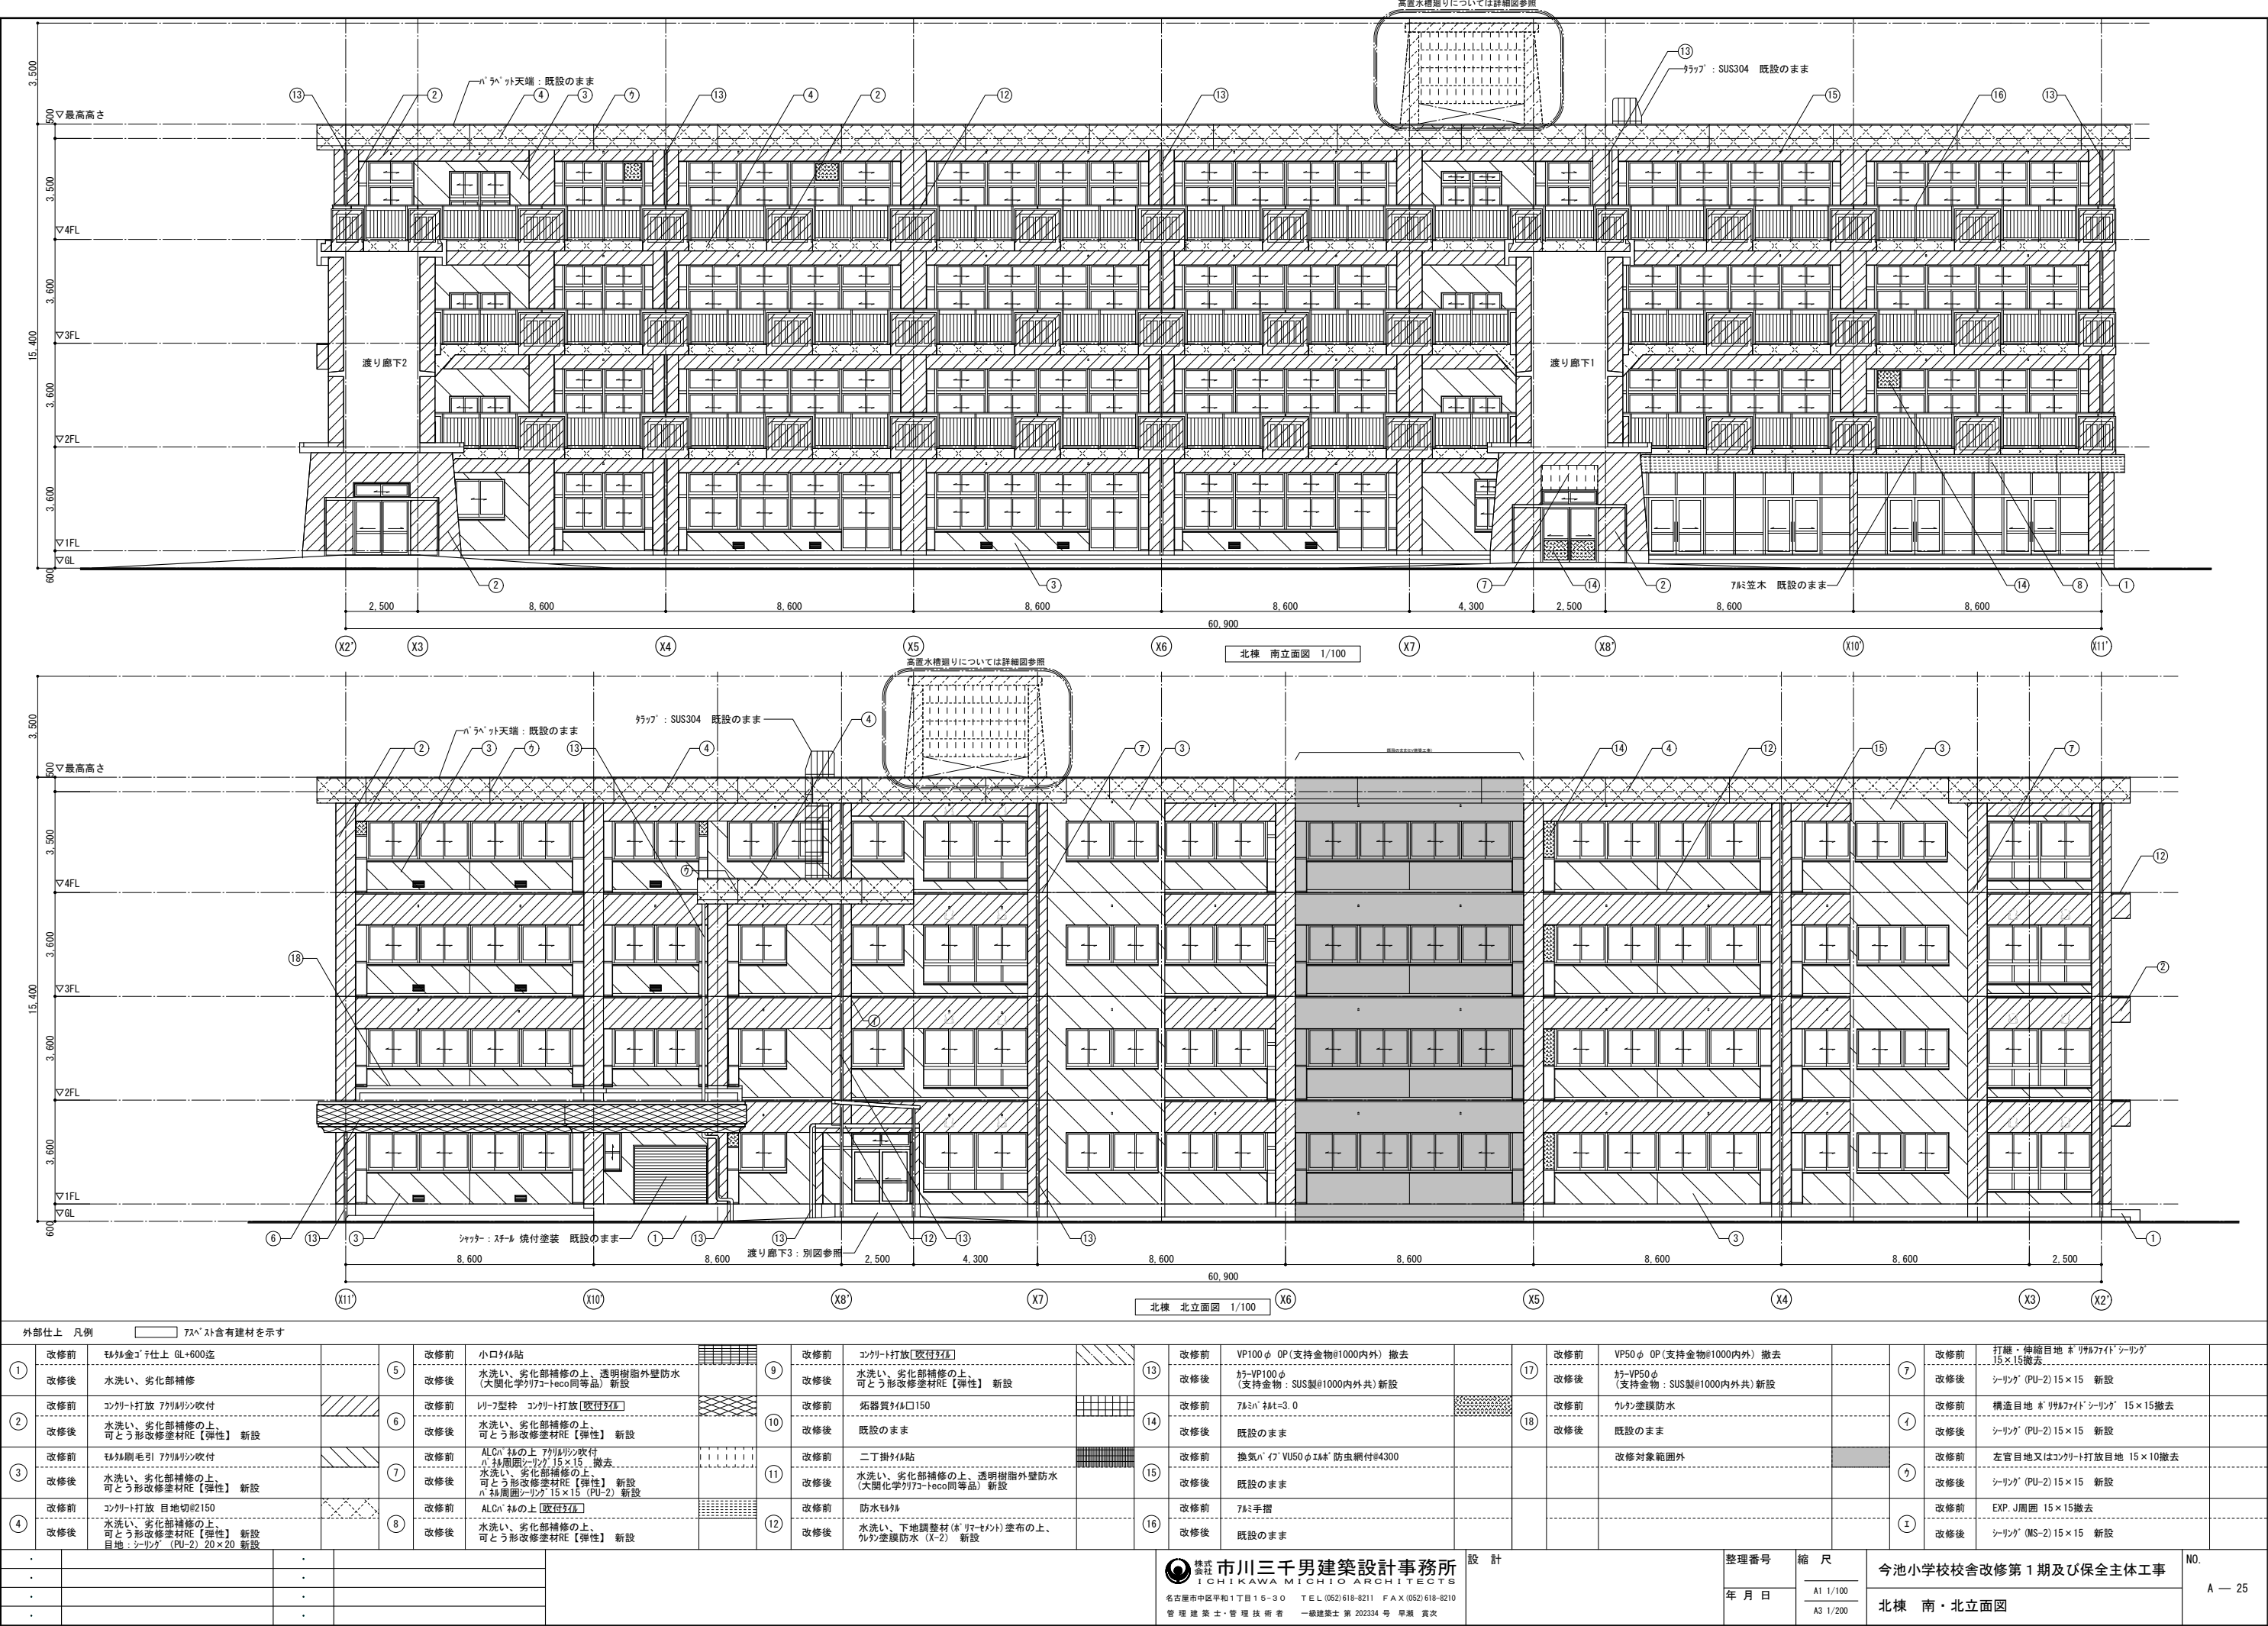

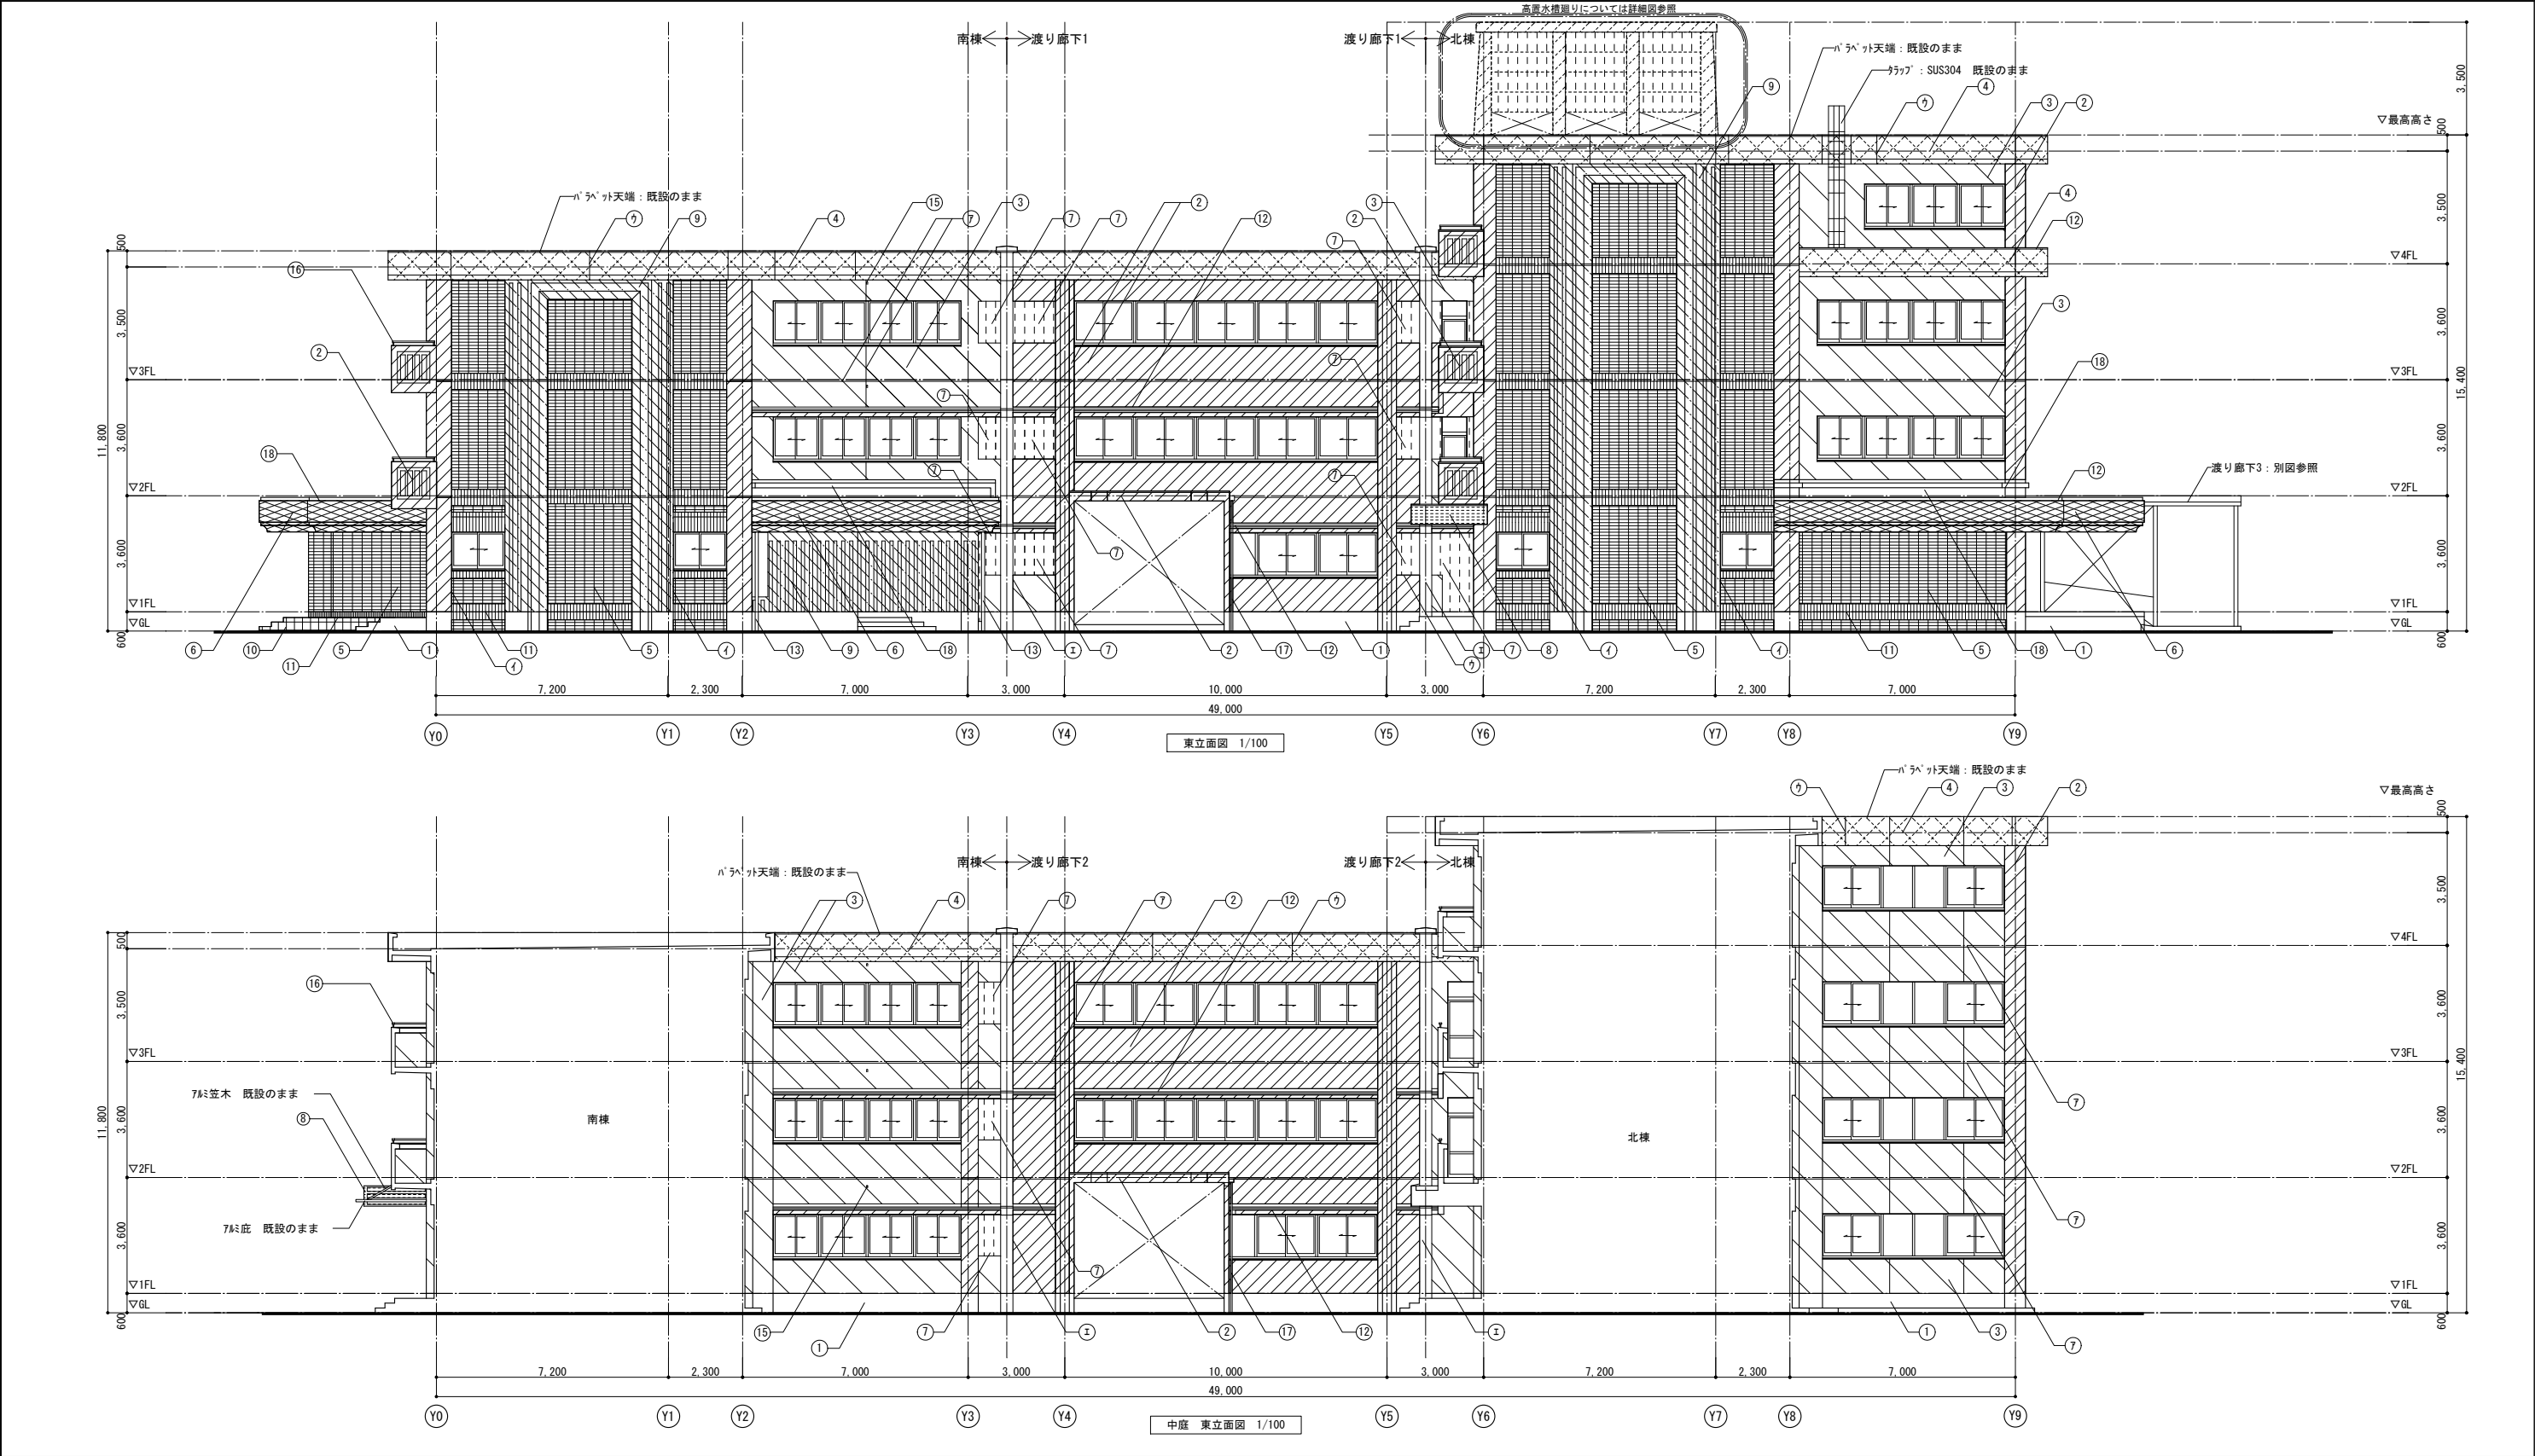

外部仕上 凡例 73ℎ 仕上含有建材を示す																								
①	改修前	モリ金ゴテ仕上 GL+600迄		⑤	改修前	小口タイル貼		⑨	改修前	コンクリート打放[改修済]		⑬	改修前	VP100 φ OP(支持金物#1000内外) 撤去		⑰	改修前	VP50 φ OP(支持金物#1000内外) 撤去		㉑	改修前	打継・伸縮目地 8"リザファイド"シーリング 15×15撤去		
	改修後	水洗い、劣化部補修			改修後	水洗い、劣化部補修の上、透明樹脂外壁防水(大関化学リコトeco同等品) 新設			改修後	水洗い、劣化部補修の上、可とう形改修塗材RE【弾性】 新設			改修後	5ℎ-VP100 φ (支持金物: SUS製#1000内外共) 新設			改修後	5ℎ-VP50 φ (支持金物: SUS製#1000内外共) 新設			改修後	シーリング(PU-2) 15×15 新設		
②	改修前	コンクリート打放 フクリリン吹付		⑥	改修前	レリフ型枠 コンクリート打放[改修済]		⑩	改修前	炬燵貫タイル口150		⑭	改修前	73ℎタイル=3.0		⑱	改修前	タイル塗膜防水		㉒	改修前	構造目地 8"リザファイド"シーリング 15×15撤去		
	改修後	水洗い、劣化部補修の上、可とう形改修塗材RE【弾性】 新設			改修後	水洗い、劣化部補修の上、可とう形改修塗材RE【弾性】 新設			改修後	既設のまま			改修後	既設のまま			改修後	既設のまま			改修後	シーリング(PU-2) 15×15 新設		
③	改修前	モリ刷毛引 フクリリン吹付		⑦	改修前	ALCパネルの上 フクリリン吹付、パネル周囲シーリング 15×15 撤去		⑪	改修前	二丁掛タイル貼		⑮	改修前	換気パイプ VU50 φ150 防虫網付#4300		㉓	改修前	左官目地又はコンクリート打放目地 15×10撤去		㉕	改修前	シーリング(PU-2) 15×15 新設		
	改修後	水洗い、劣化部補修の上、可とう形改修塗材RE【弾性】 新設			改修後	水洗い、劣化部補修の上、可とう形改修塗材RE【弾性】 新設、パネル周囲シーリング 15×15 (PU-2) 新設			改修後	水洗い、劣化部補修の上、透明樹脂外壁防水(大関化学リコトeco同等品) 新設			改修後	既設のまま			改修後	シーリング(PU-2) 15×15 新設						
④	改修前	コンクリート打放 目地切#2150		⑧	改修前	ALCパネルの上 [改修済]		⑫	改修前	防水タイル		⑯	改修前	73ℎ手摺		㉖	改修前	EXP.J周囲 15×15撤去		㉗	改修前	シーリング(MS-2) 15×15 新設		
	改修後	水洗い、劣化部補修の上、可とう形改修塗材RE【弾性】 新設 目地:シーリング(PU-2) 20×20 新設			改修後	水洗い、劣化部補修の上、可とう形改修塗材RE【弾性】 新設			改修後	水洗い、下地調整材(タリマセリット)塗布の上、タイル塗膜防水(X-2) 新設			改修後	既設のまま										
																株式会社 市川三千男建築設計事務所 ICHIKAWA MICHIO ARCHITECTS 名古屋市中区平和1丁目15-30 TEL (052) 618-8211 FAX (052) 618-8210 管理建築士・管理技術者 一級建築士 第202334号 早瀬 貴次		設計		整理番号	縮尺	今池小学校校舎改修第1期及び保全主体工事		NO.
・		・		・		・																		
・		・		・		・																		
・		・		・		・																		
																名古屋市中区平和1丁目15-30 TEL (052) 618-8211 FAX (052) 618-8210 管理建築士・管理技術者 一級建築士 第202334号 早瀬 貴次				年月日	A1 1/100 A3 1/200	東・中庭東立面図		A — 26

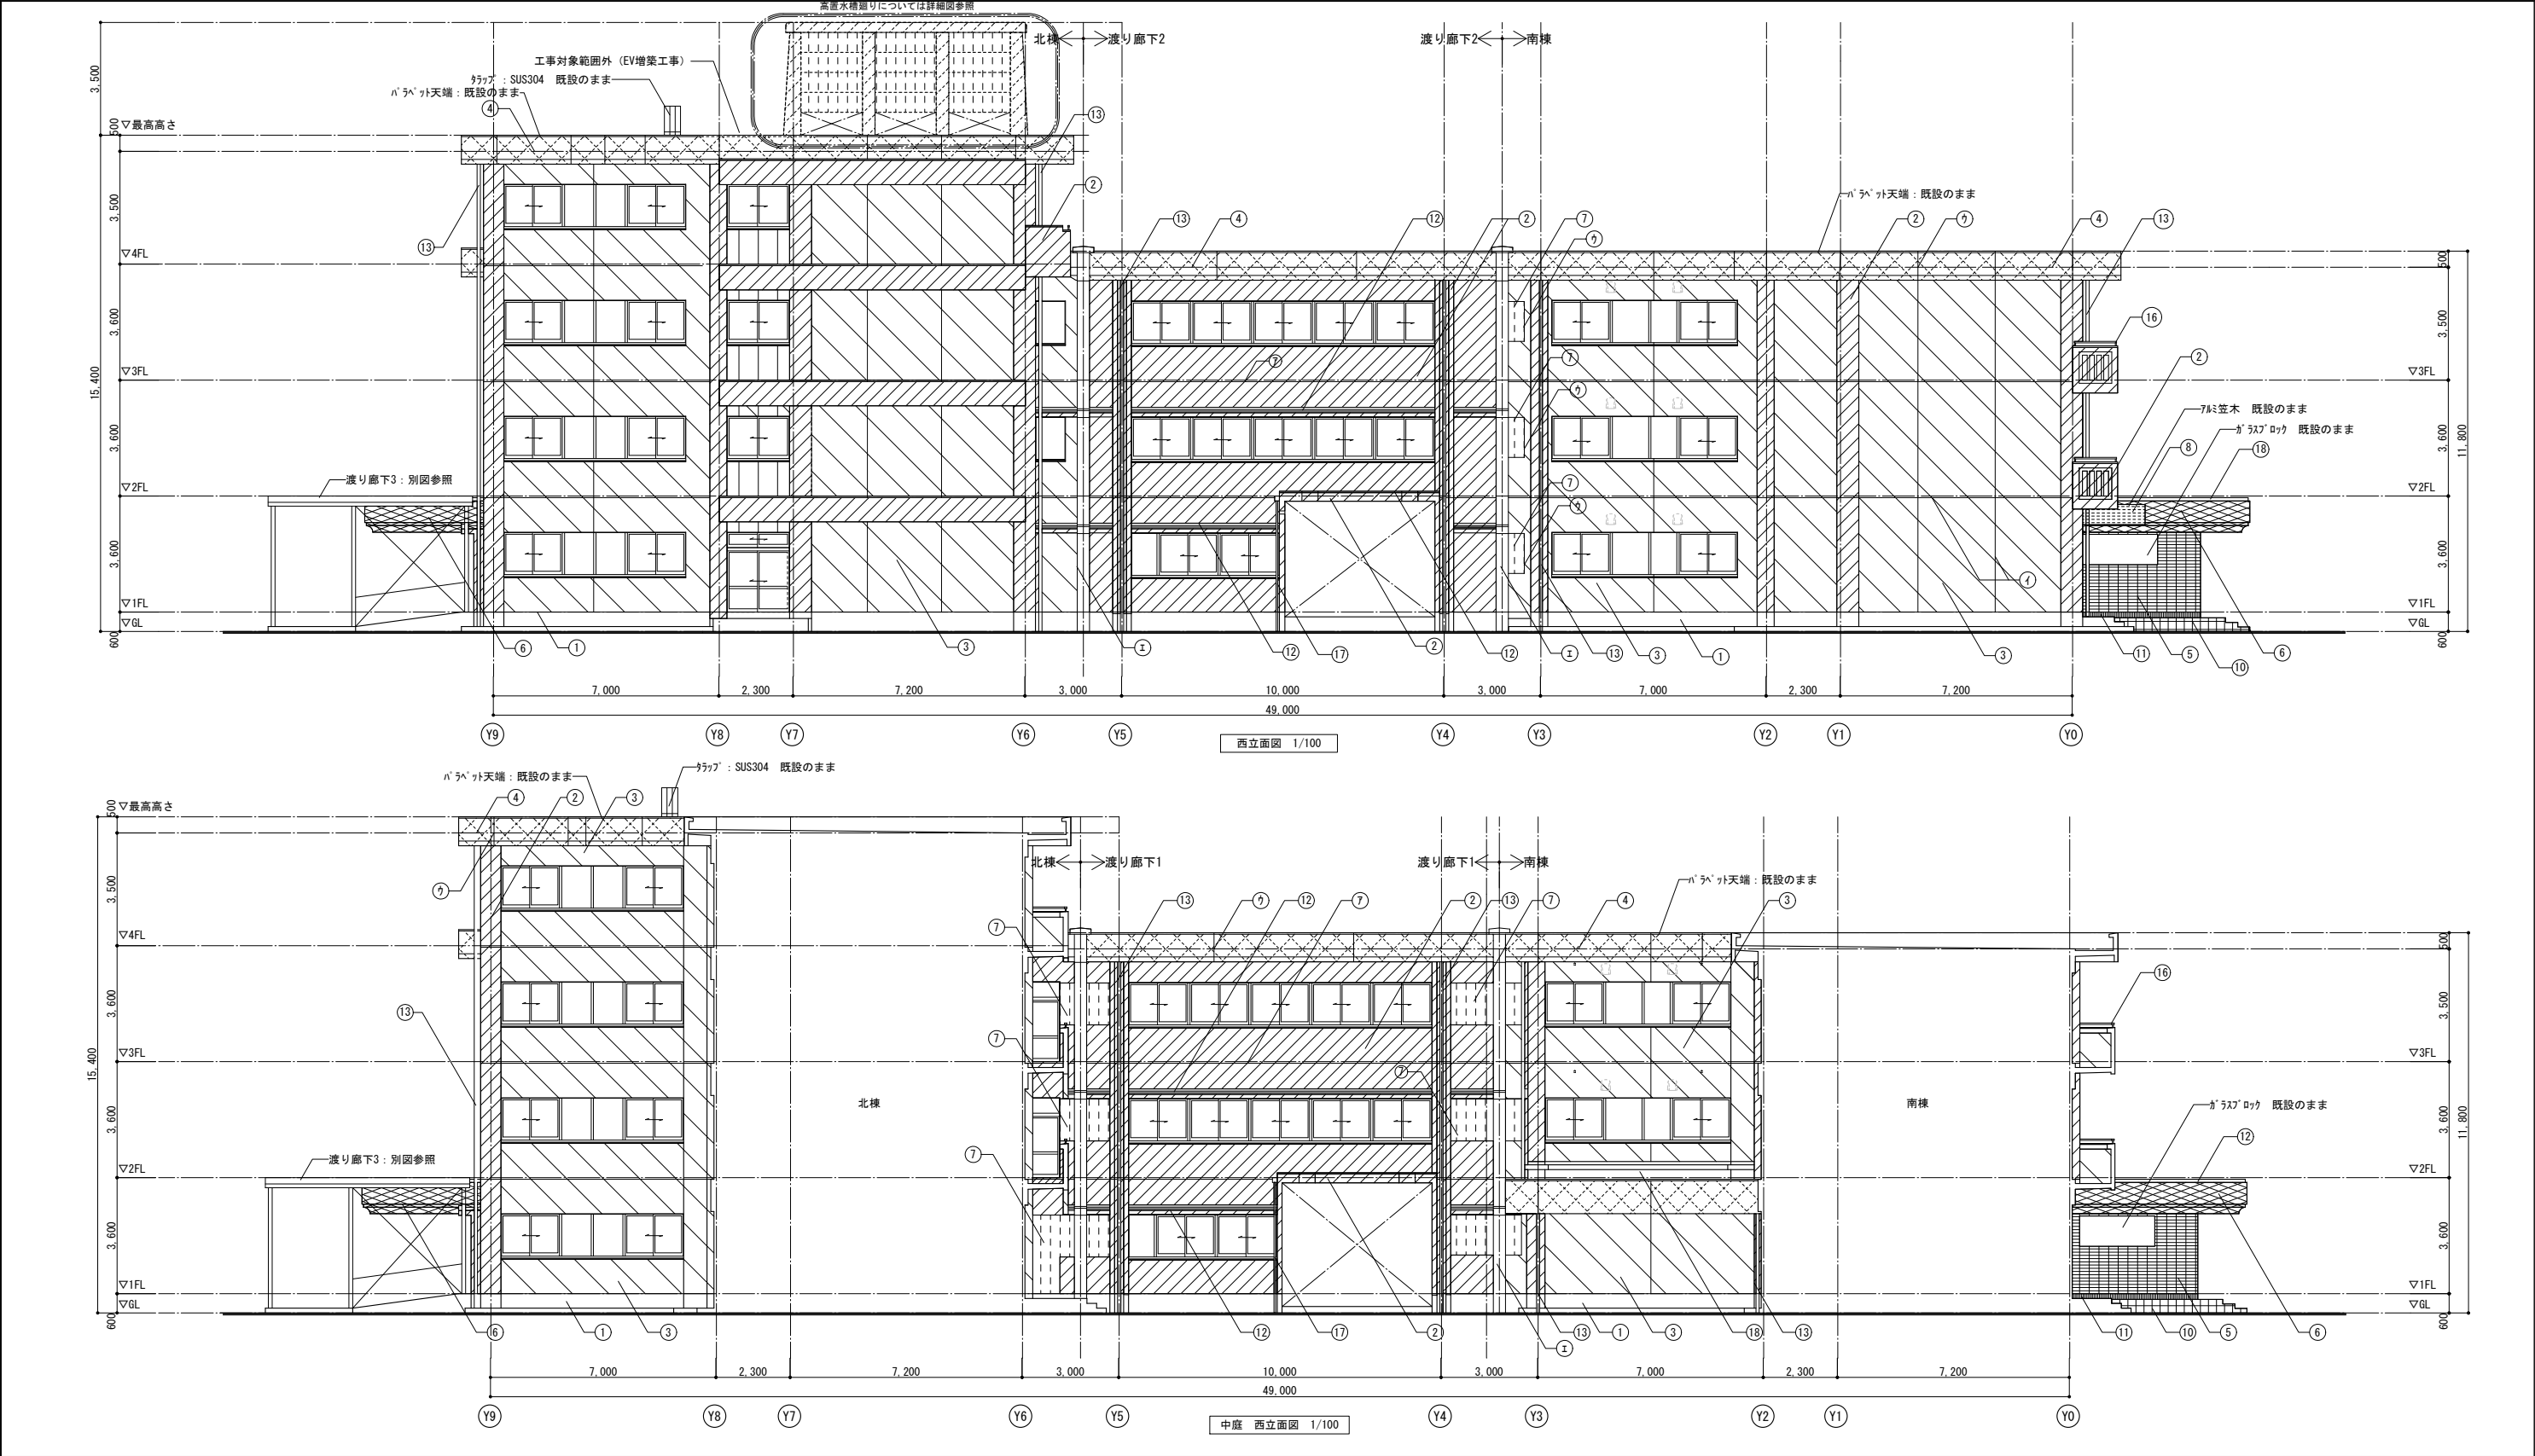


外部仕上 凡例 75㎡以上含有建材を示す																							
①	改修前	モルタル金ゴテ仕上 GL+600迄		⑤	改修前	小口タイル貼		⑨	改修前	コンクリート打放【改修済】		⑬	改修前	VP100 φ OP(支持金物#1000内外) 撤去		⑰	改修前	VP50 φ OP(支持金物#1000内外) 撤去		㉑	改修前	打継・伸縮目地 〆リサライフトシーリング 15×15撤去	
	改修後	水洗い、劣化部補修			改修後	水洗い、劣化部補修の上、透明樹脂外壁防水 (大関化学カワセコ同等品) 新設			改修後	水洗い、劣化部補修の上、可とう形改修塗材RE【弾性】 新設			改修後	〆リVP100 φ (支持金物: SUS製#1000内外共) 新設			改修後	〆リVP50 φ (支持金物: SUS製#1000内外共) 新設			改修後	シーリング (PU-2) 15×15 新設	
②	改修前	コンクリート打放 アクリルシン吹付		⑥	改修前	レリーフ型枠 コンクリート打放【改修済】		⑩	改修前	拓器貫タイル口150		⑭	改修前	75㎡以上=3.0		⑱	改修前	ウレシ塗膜防水		㉒	改修前	構造目地 〆リサライフトシーリング 15×15撤去	
	改修後	水洗い、劣化部補修の上、可とう形改修塗材RE【弾性】 新設			改修後	水洗い、劣化部補修の上、可とう形改修塗材RE【弾性】 新設			改修後	既設のまま			改修後	既設のまま			改修後	既設のまま			改修後	シーリング (PU-2) 15×15 新設	
③	改修前	モルタル刷毛引 アクリルシン吹付		⑦	改修前	ALCパネルの上 アクリルシン吹付 〆リ周囲シーリング 15×15 撤去		⑪	改修前	二丁掛タイル貼		⑮	改修前	換気ハーフ VU50 φ 1/4 防虫網付#4300						㉓	改修前	左官目地又はコンクリート打放目地 15×10撤去	
	改修後	水洗い、劣化部補修の上、可とう形改修塗材RE【弾性】 新設			改修後	水洗い、劣化部補修の上、可とう形改修塗材RE【弾性】 新設 〆リ周囲シーリング 15×15 (PU-2) 新設			改修後	水洗い、劣化部補修の上、透明樹脂外壁防水 (大関化学カワセコ同等品) 新設			改修後	既設のまま							改修後	シーリング (PU-2) 15×15 新設	
④	改修前	コンクリート打放 目地切#2150		⑧	改修前	ALCパネルの上 【改修済】		⑫	改修前	防水タイル貼		⑯	改修前	75㎡手摺						㉔	改修前	EXP. J周囲 15×15撤去	
	改修後	水洗い、劣化部補修の上、可とう形改修塗材RE【弾性】 新設 目地: シーリング (PU-2) 20×20 新設			改修後	水洗い、劣化部補修の上、可とう形改修塗材RE【弾性】 新設			改修後	水洗い、劣化部補修の上、ウレシ塗膜防水 (X-2) 新設			改修後	既設のまま							改修後	シーリング (MS-2) 15×15 新設	
設計																整理番号		縮 尺		今池小学校校舎改修第1期及び保全主体工事		NO.	
株式会社 市川三千男建築設計事務所 ICHIKAWA MICHIO ARCHITECTS 名古屋市中区平和1丁目15-30 TEL (052) 618-8211 FAX (052) 618-8210 管理建築士・管理技術者 一級建築士 第202334号 早瀬 寛次																年 月 日		A1 1/100 A3 1/200		東・中庭東立面図		A — 27	

・			
・			
・			
・			


符号	既設仕上	改修仕上	符号	既設仕上	改修仕上
a	コクリト打放 自由切2150	水洗い、劣化部補修、シロコロ理の上、可とう形改修塗材RE【弾性】新設 白地：シリカ（白地）20×20 新設	k	モルタル ACP	EP-G塗替
b1	コクリト打放 7リリシ吹付	水洗い、劣化部補修の上、可とう形改修塗材RE【弾性】新設	l	GB-D=9.0 一部撤去	GB-D=9.5 一部新設
b2	コクリト打放 7リリシ吹付（軒裏）	水洗い、劣化部補修の上、シリコントコート新設	m	7リリシ吹付 15	既設のまま
c	モルタル引7リリシ吹付	水洗い、劣化部補修の上、可とう形改修塗材RE【弾性】新設	n	VT=2.0	既設のまま
d	防水モルタル	水洗い、下地調整材（シリマセロ）塗布の上、9リリシ防水（X-2）新設	o	巾木：木製	杉板 WP 新設
e	モルタル仕上（GL=600迄）	水洗い、劣化部補修	p	内壁：モルタル ACP	杉羽目板=12 WP 新設
f	換気口 V1050 φ114 防虫網付4300	既設のまま	q	カーナビ：木製	SOP塗替
g	鋼鉄製中継：シリ 5リリ防水用100 φ	改修用シリ 新設 ドレナリ：シリマセロ 5リリ防水用塗替	r	-	じリリ（天井付）新設
h	VP100 φ 0P（支持金物1000内外）撤去	5リリ100 φ （支持金物：SUS製1000内外）新設			
i	7リリ平掘	既設のまま			
j	コクリト打放し じ石吹付	既設のまま	▽	シリカ撤去	シリカ 新設

南棟矩計図 S-1/30


・			
・			
・			
・			

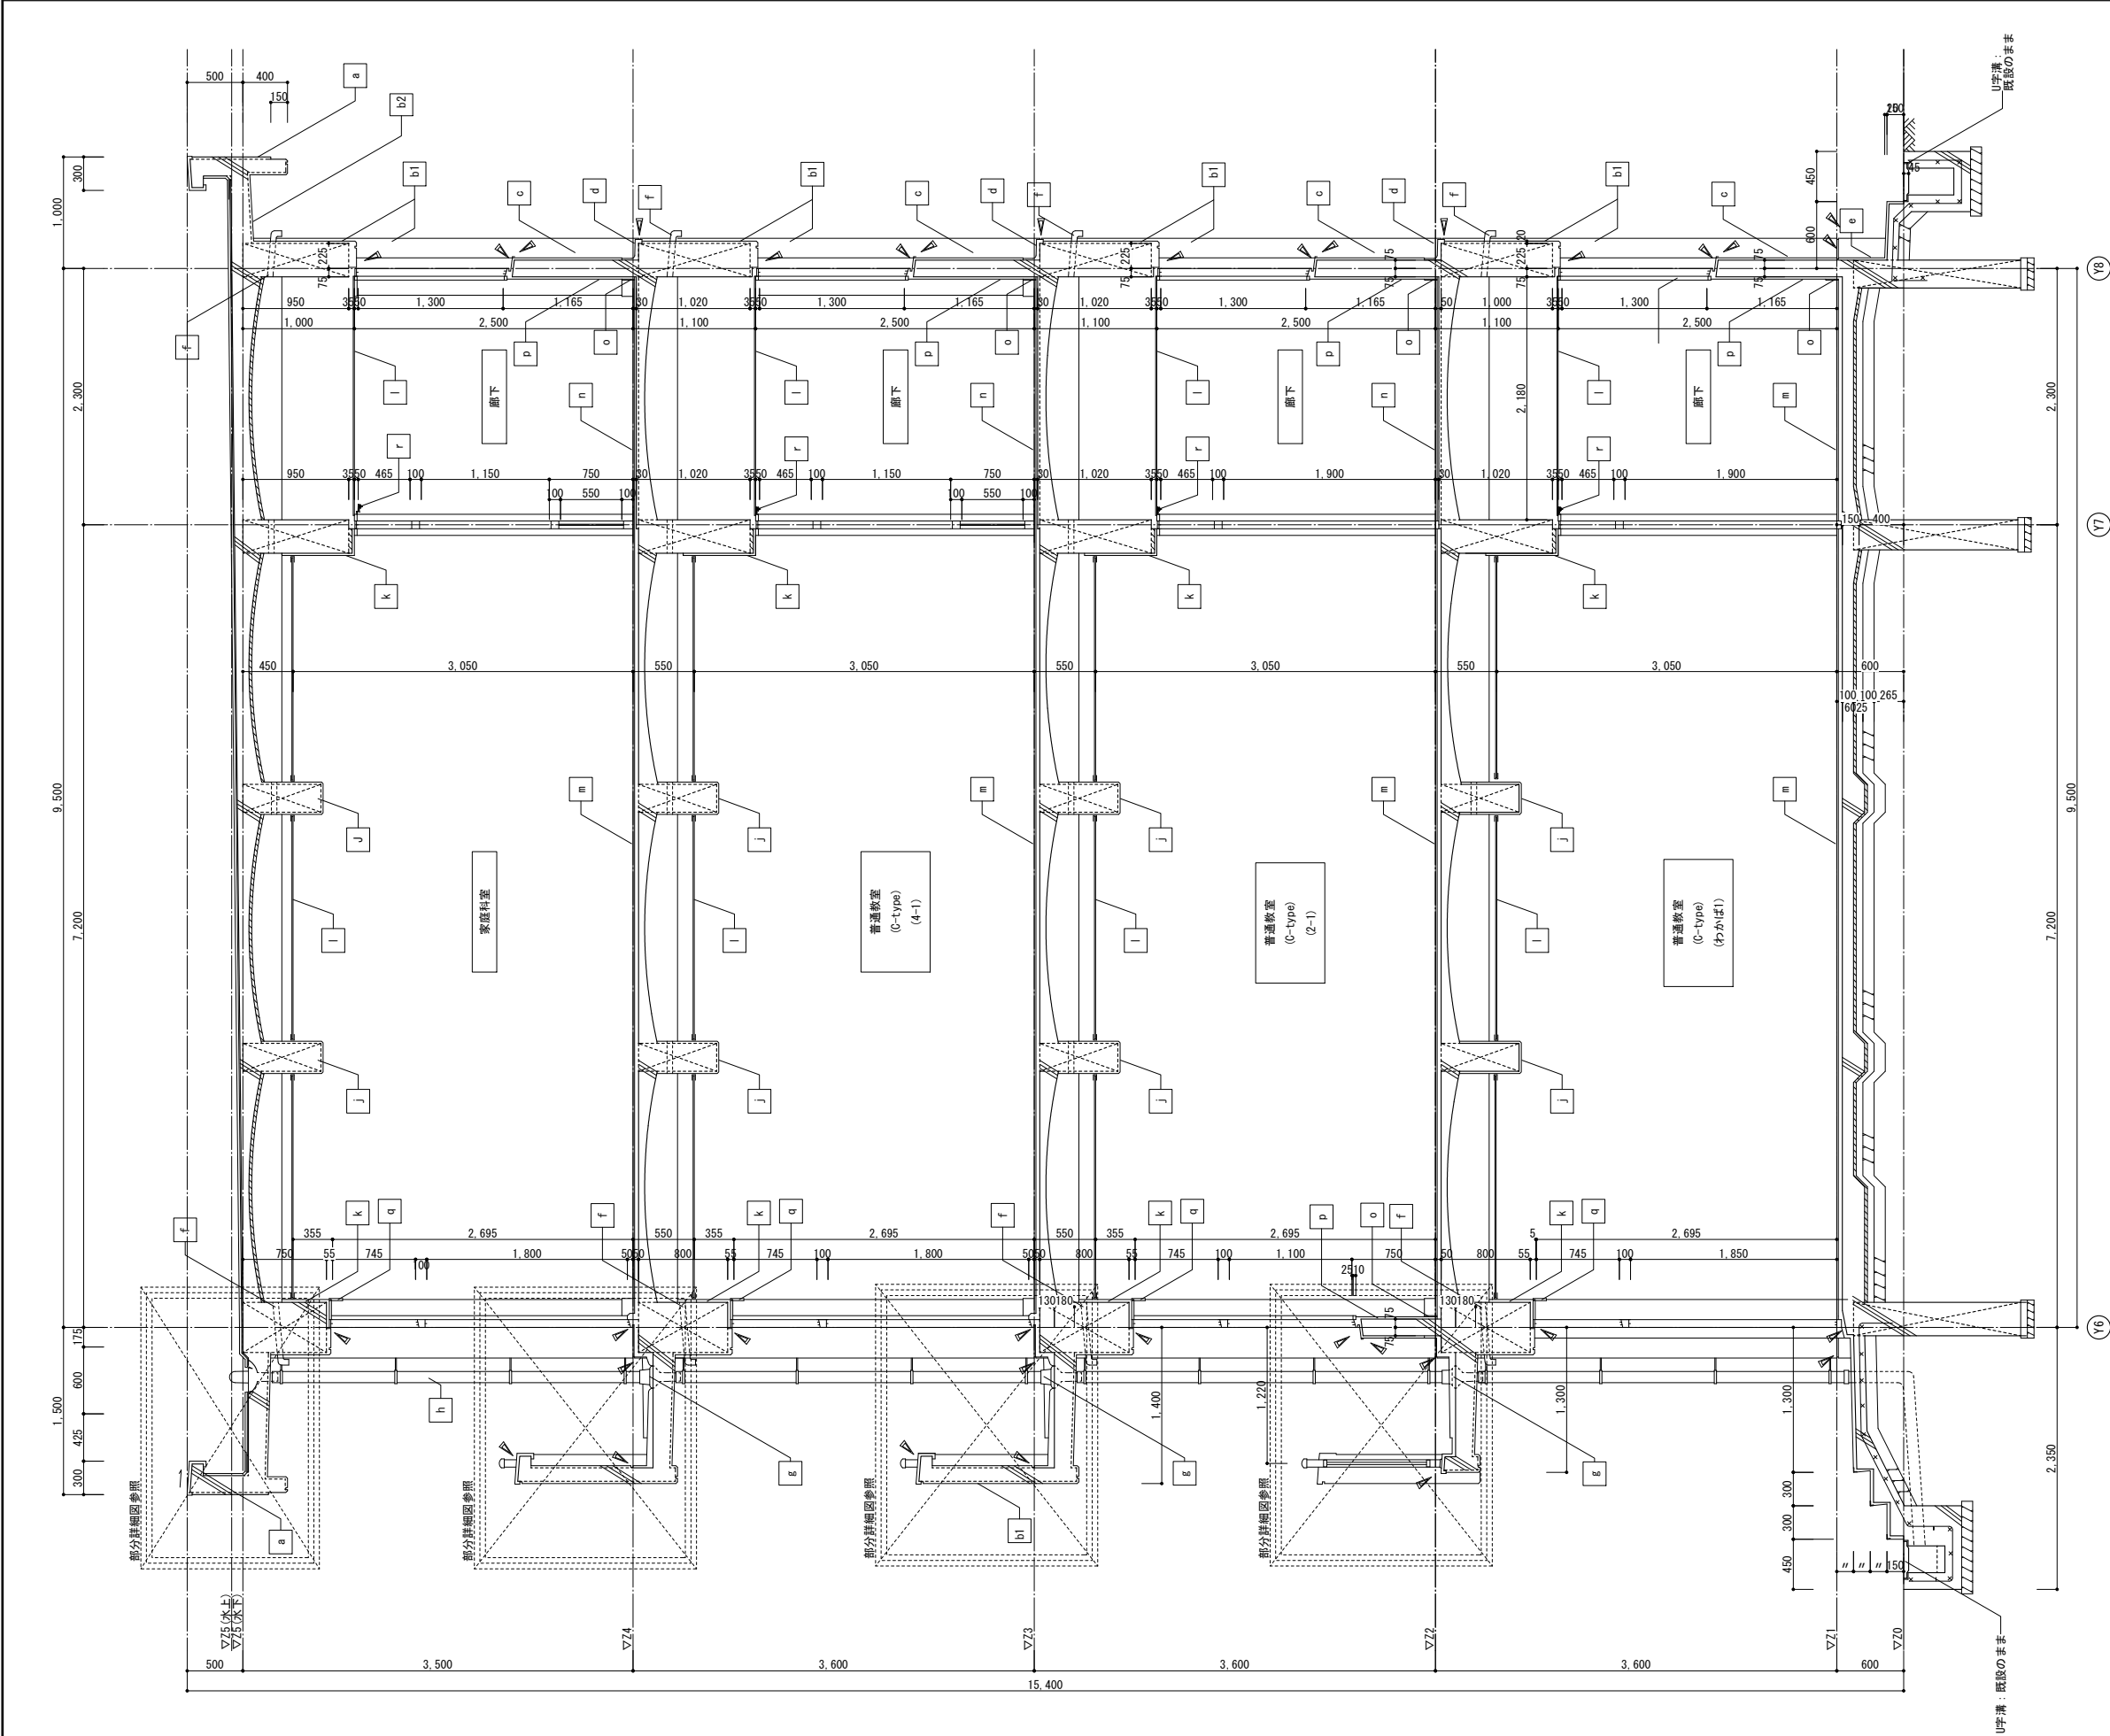


符号	既設仕上	改修仕上	符号	既設仕上	改修仕上
a	コンクリート打放 自由切2150	水洗い、劣化部補修、土留理の上、可とう形改修塗材RE【弾性】新設 【自己：シラフ】20×20 新設	k	モルタル金工 ACP	EP-G塗替
b1	コンクリート打放 77リリシ吹付	水洗い、劣化部補修の上、可とう形改修塗材RE【弾性】新設	l	GB-D=9.0 一部撤去	GB-D=9.5 一部新設
b2	コンクリート打放 77リリシ吹付 (軒裏)	水洗い、劣化部補修の上、シロコリ77リリシ吹付	m	77リリシ77リリシ吹付	既設のまま
c	モルタル金工77リリシ吹付	水洗い、劣化部補修の上、可とう形改修塗材RE【弾性】新設	n	VT=2.0	既設のまま
d	防水モルタル	水洗い、下地調整材(モルタルセメント)塗布の上、97リリシ防水(X-2)新設	o	巾木：木製	杉板 WP 新設
e	モルタル金工77リリシ吹付	水洗い、劣化部補修	p	内壁：モルタル金工 ACP	杉羽目板=12 WP 新設
f	換気口 VU50 φ114 防虫網付4300	既設のまま	q	カーテンレール：木製	SOP塗替
g	鋼鉄製中継ドレン 50リリシ防水用100 φ	改修用ドレン 新設 ドレンパイプ：ノクターン 50リリシ防水用100 φ	r	-	ビニールシート 新設
h	VP100 φ 0P(支持金物1000内外) 撤去	VP100 φ 0P(支持金物1000内外) 新設 【支持金物：SUS製1000内外】			
i	77リリシ平置	既設のまま			
j	コンクリート打放し 77リリシ吹付	既設のまま	△	シロコリ撤去	シロコリ 新設

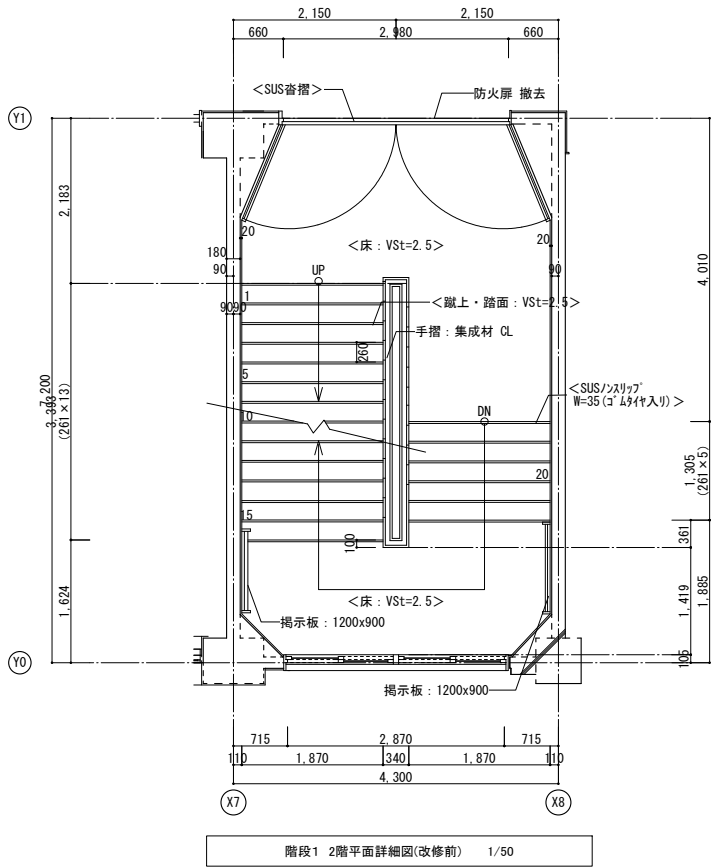


階段1 2階平面詳細図(改修前) 1/50

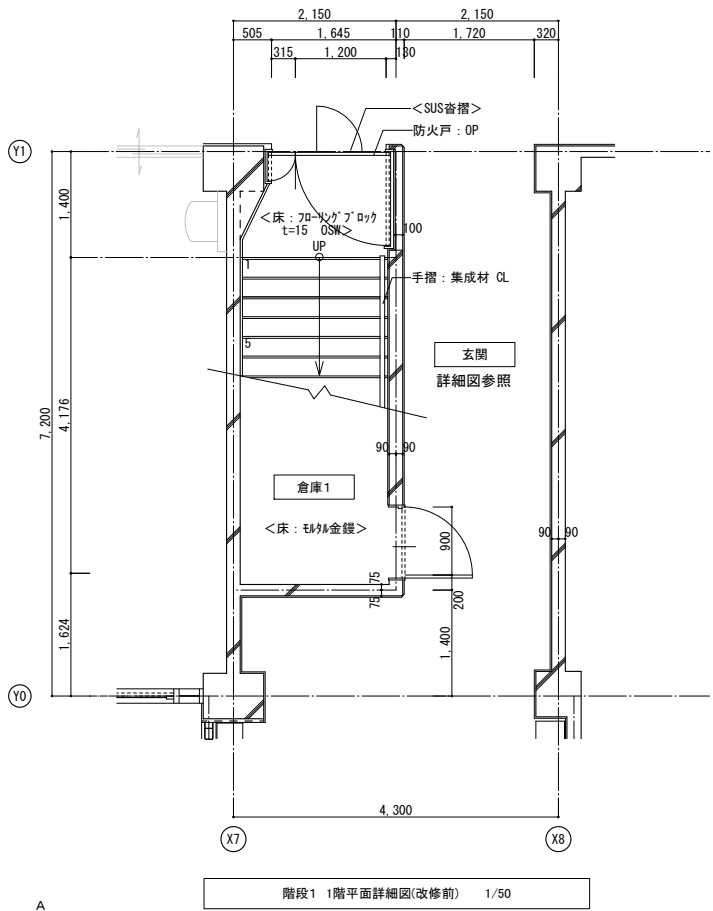


階段1 1階平面詳細図(改修前) 1/50

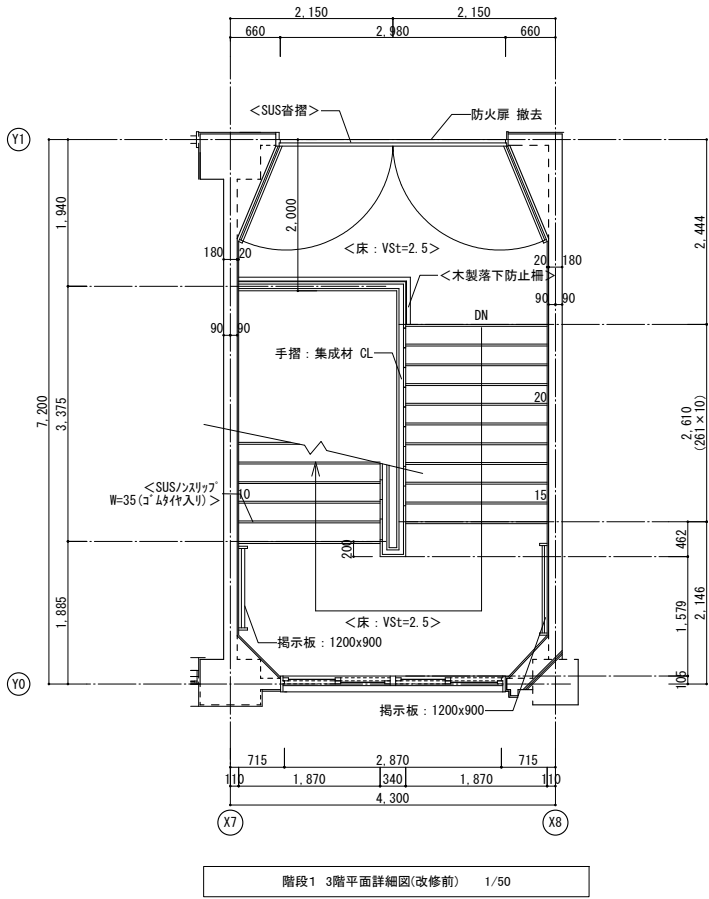

階段1 3階平面詳細図(改修前) 1/50

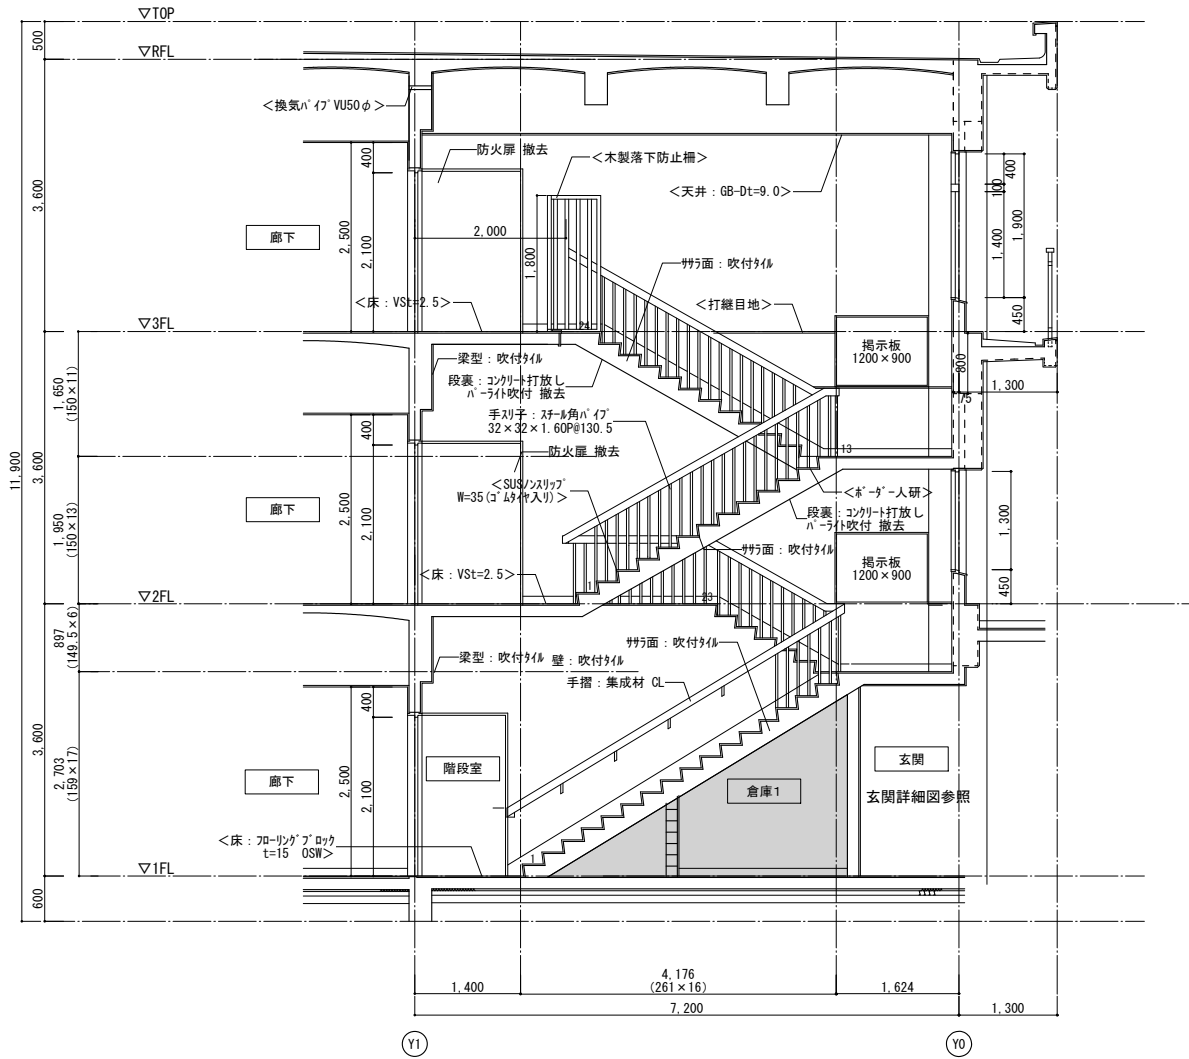

階段1 断面詳細図(改修前) 1/50

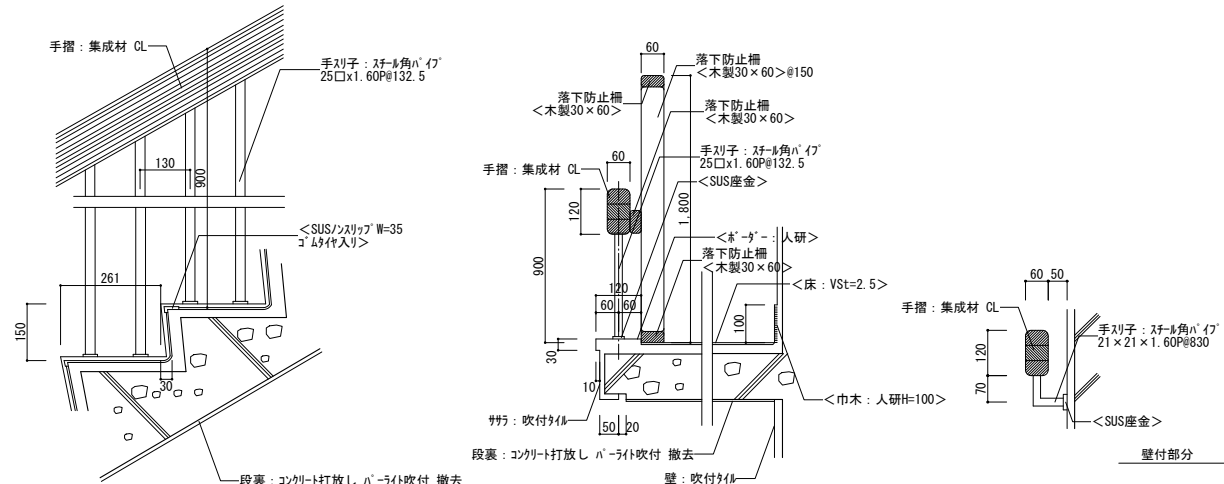

段割詳細図 1/10

手摺木'ー'グ'ー部分・落下防止柵詳細図 1/10

壁付手摺詳細図 1/10

展開方向
A
B
C
D
＜凡例＞
今回工事対象外
＜＞ 既存のまま示す






・		・	
・		・	
・		・	
・		・	

株式会社 市川三千男建築設計事務所
TCHIKAWA MICHIO ARCHITECTS
名古屋市中区平和1丁目15-3-0 TEL (052) 618-8211 FAX (052) 618-8210
管理建築士・管理技術者 一級建築士 第202334号 早瀬 貴次

設計

整理番号
年月日
縮尺
A1 1/10・50
A3 1/20・100
今池小学校校舎改修第1期及び保全主体工事
階段1 平面詳細図・断面詳細図（改修前）

NO.
A-30

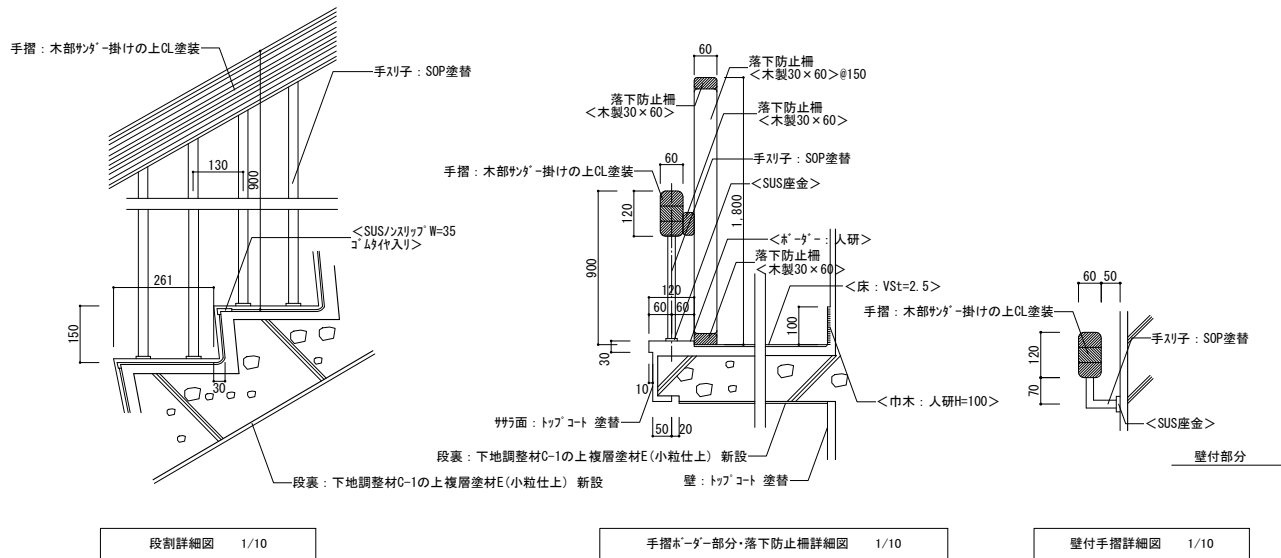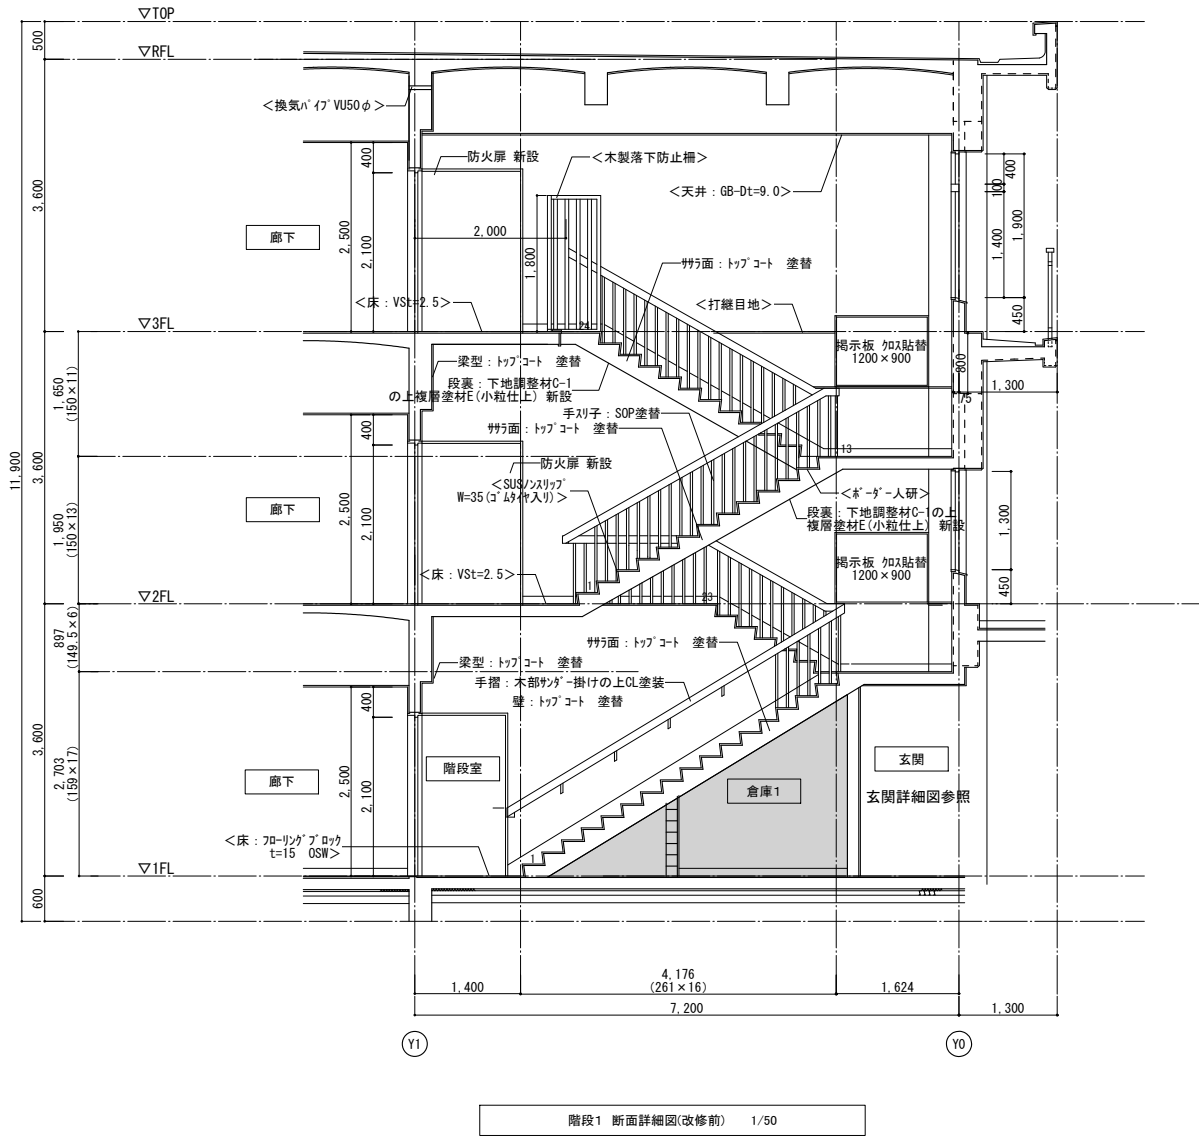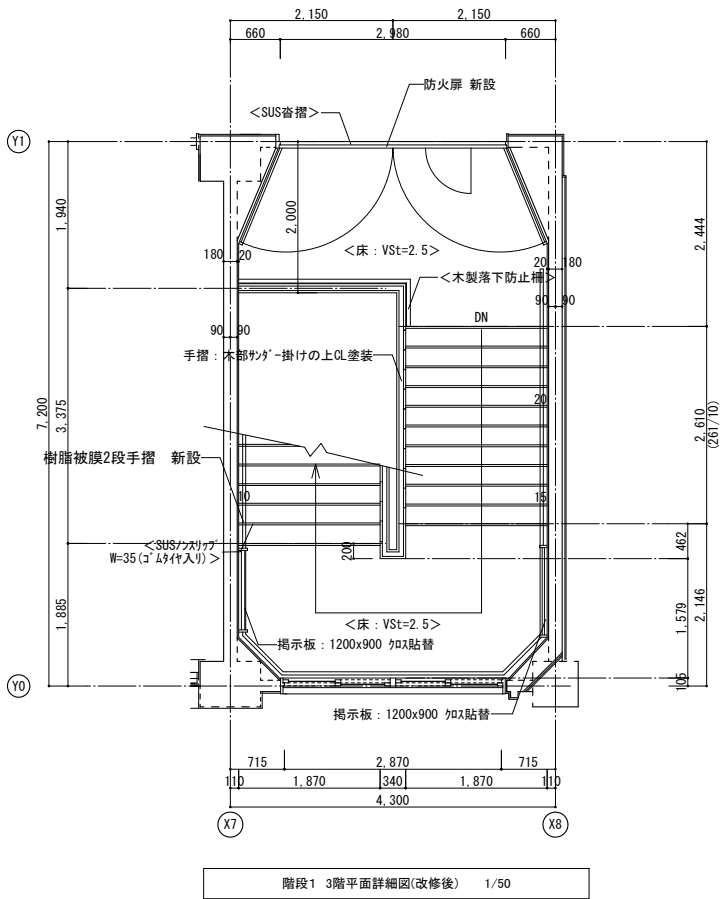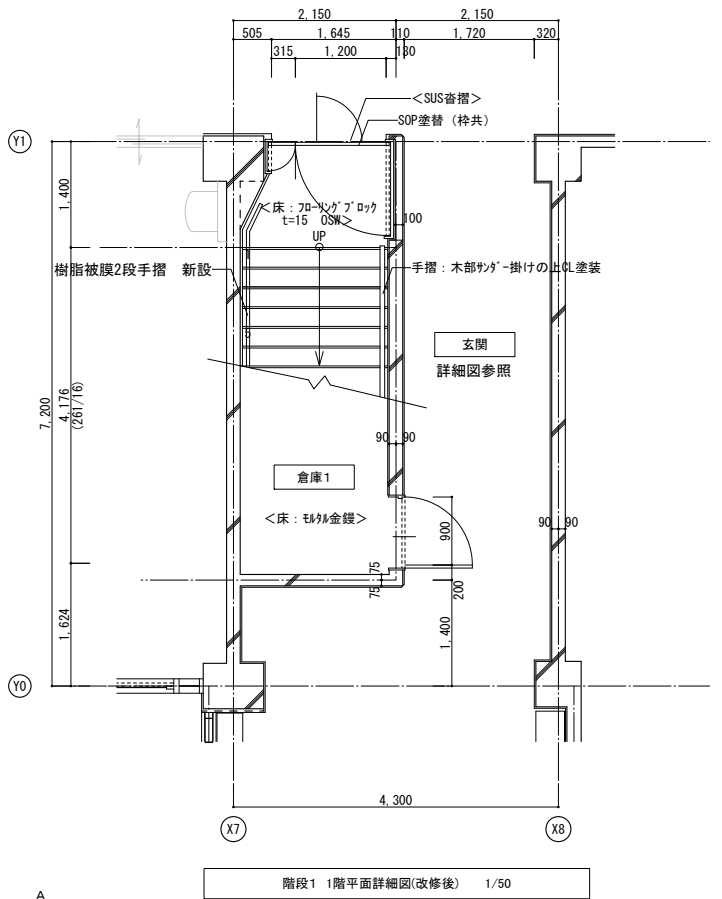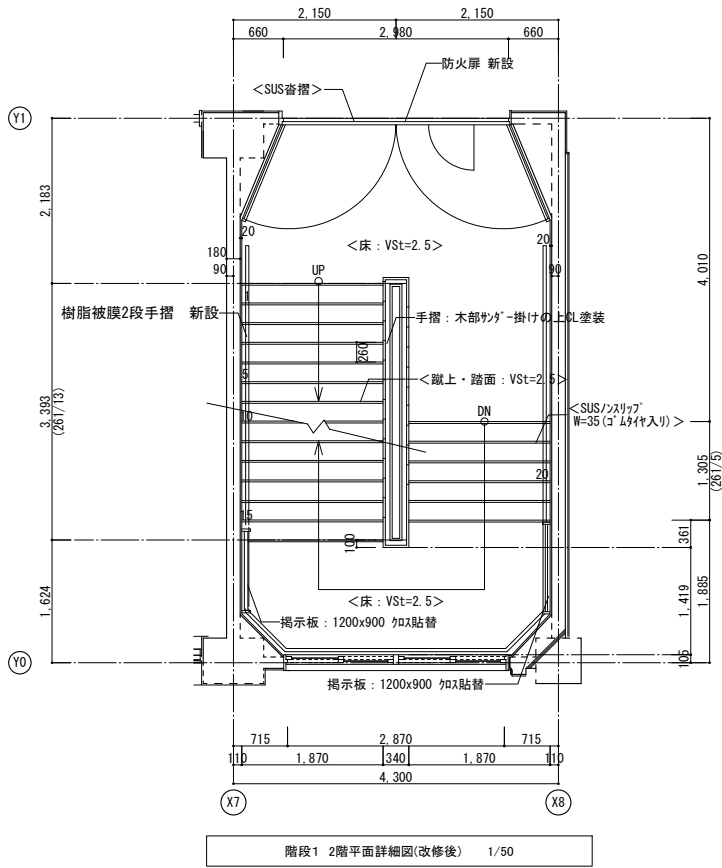


展開方向
A
B
C
D
＜凡例＞
今回工事対象外
＜＞ 既存のまま示す

・		・	
・		・	
・		・	
・		・	


株式会社 市川三千男建築設計事務所
TCHIKAWA MICHIO ARCHITECTS
名古屋市中区平和1丁目15-3-0 TEL (052) 618-8211 FAX (052) 618-8210
管理建築士・管理技術者 一級建築士 第 202334 号 早瀬 貴次

設計







整理番号	縮尺	今池小学校校舎改修第1期及び保全主体工事	NO. A — 31
年月日	A1 1/10・50 A3 1/20・100	階段1 平面詳細図・断面詳細図（改修後）	

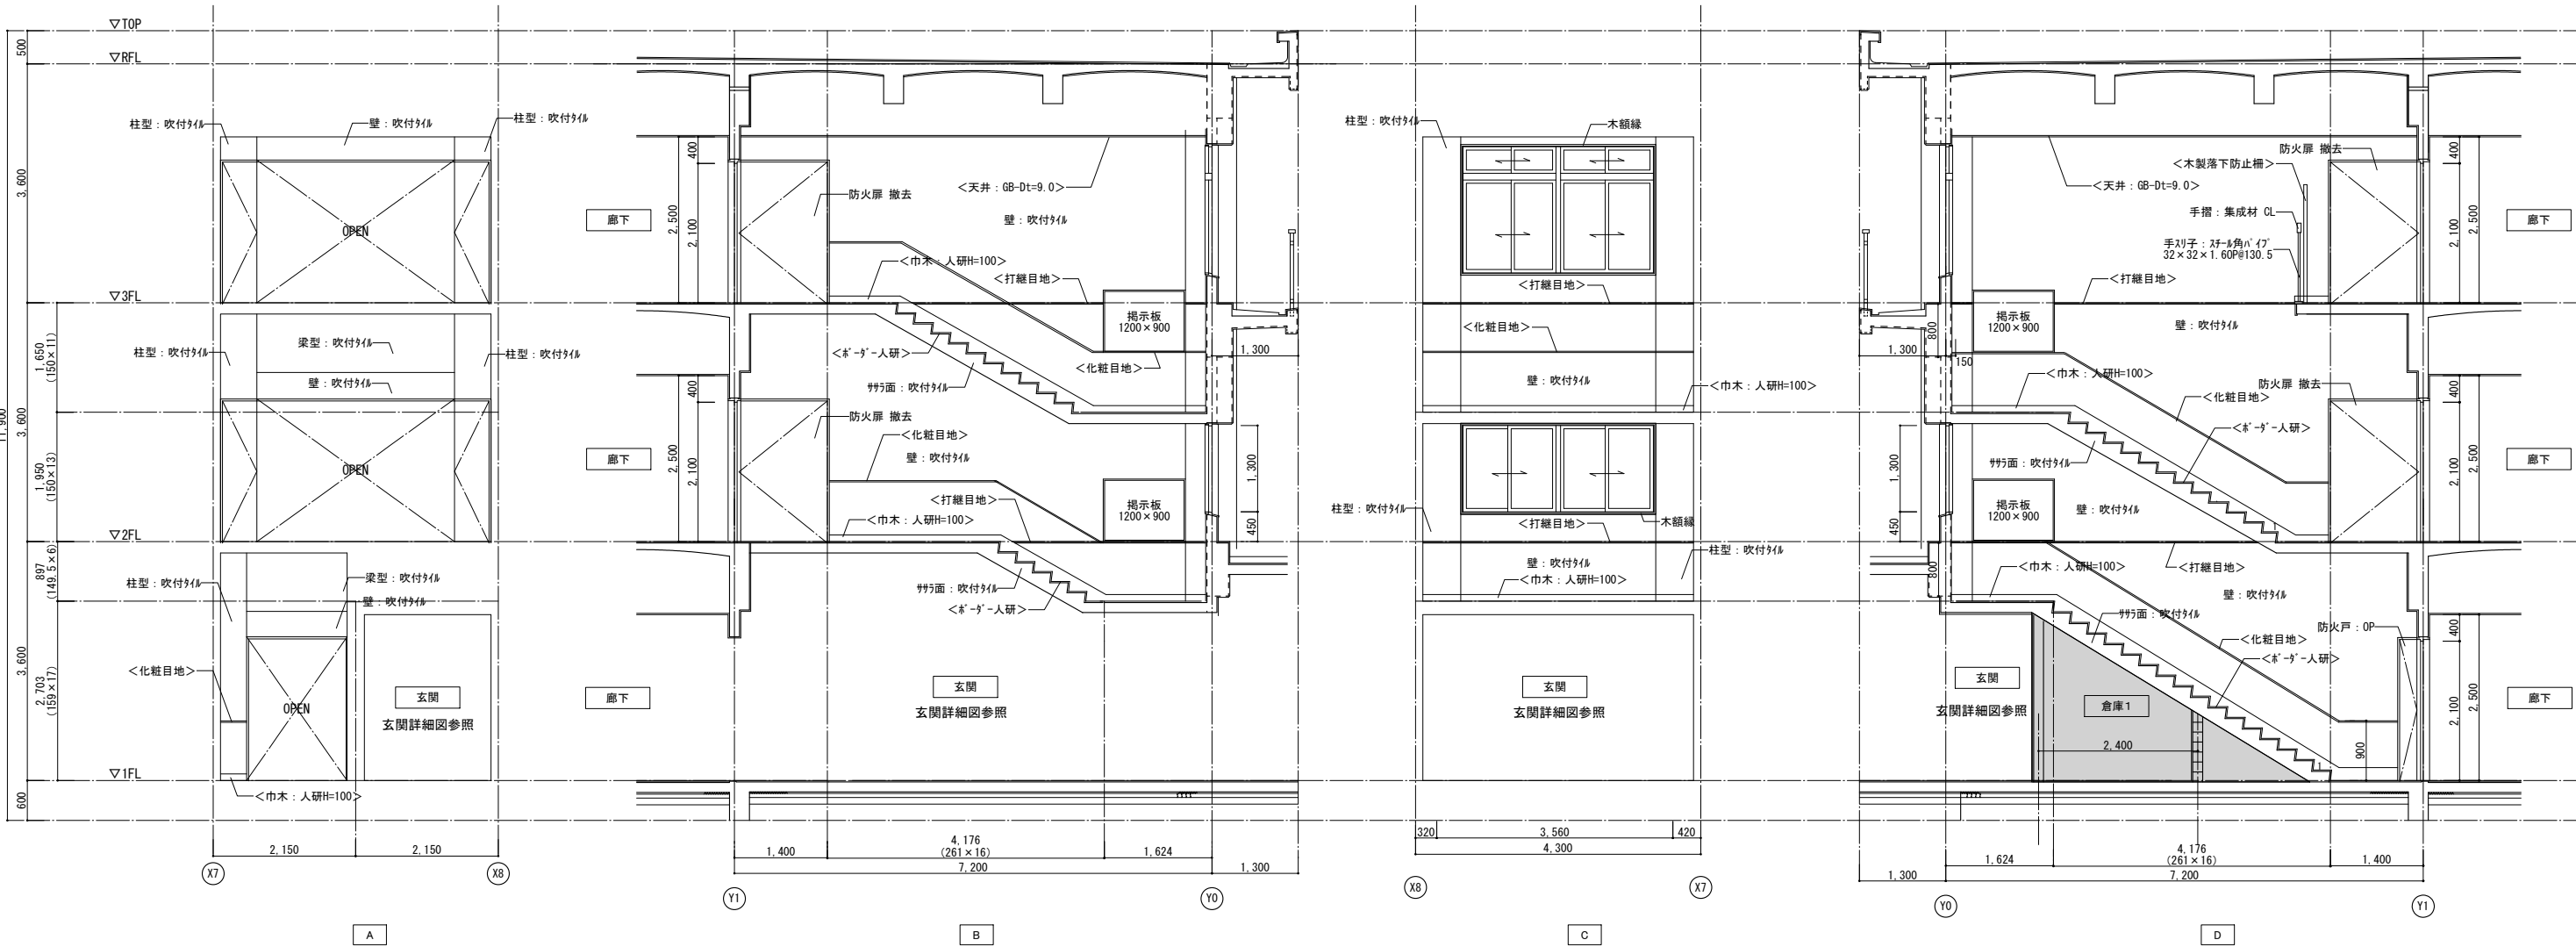

<凡例>
今回工事対象外
< > 既存のまま示す



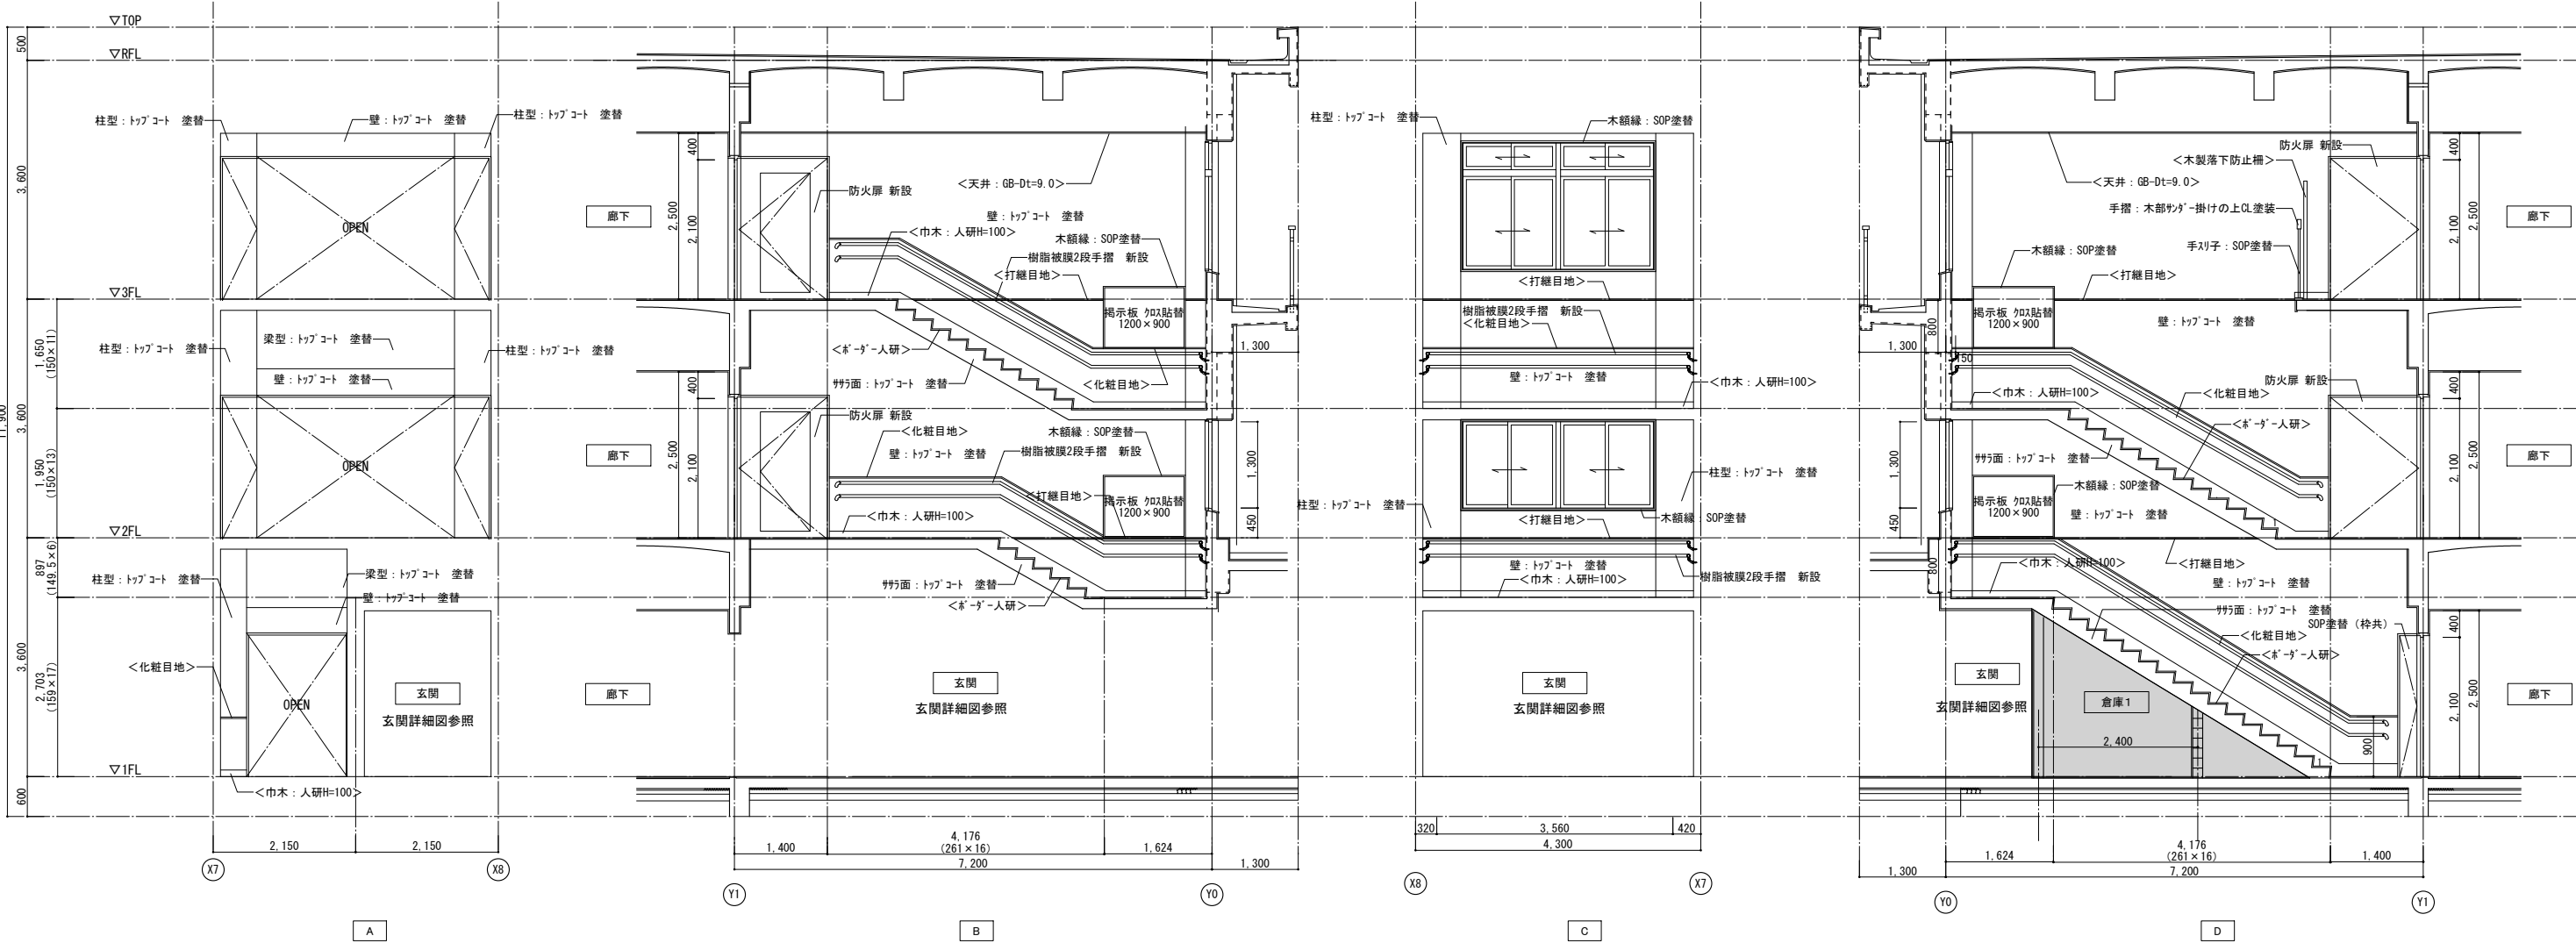



<凡例>
今回工事対象外
< > 既存のまま示す

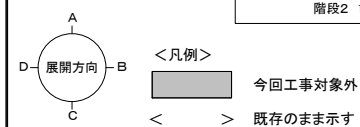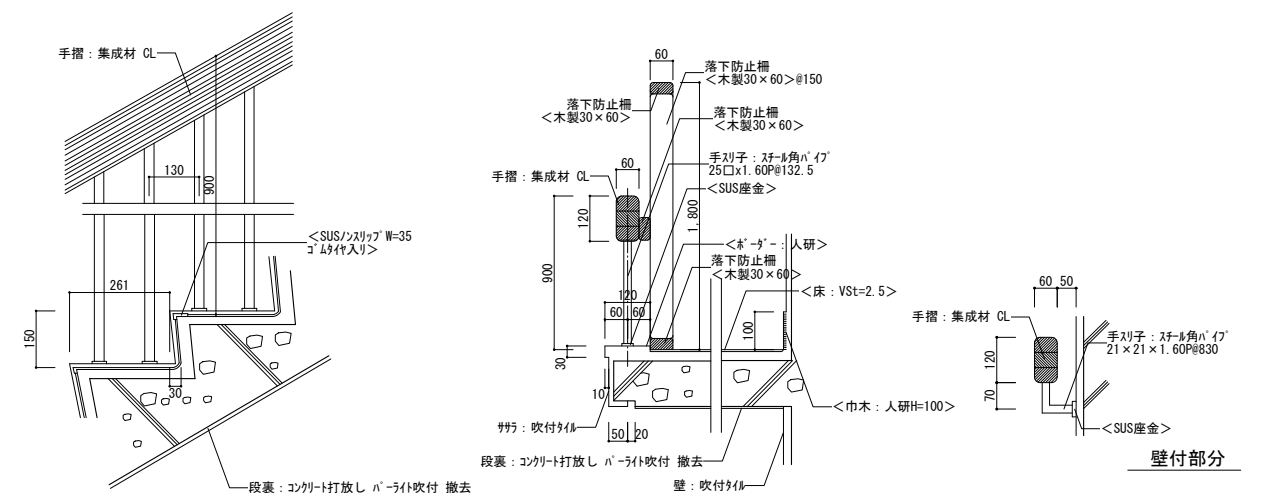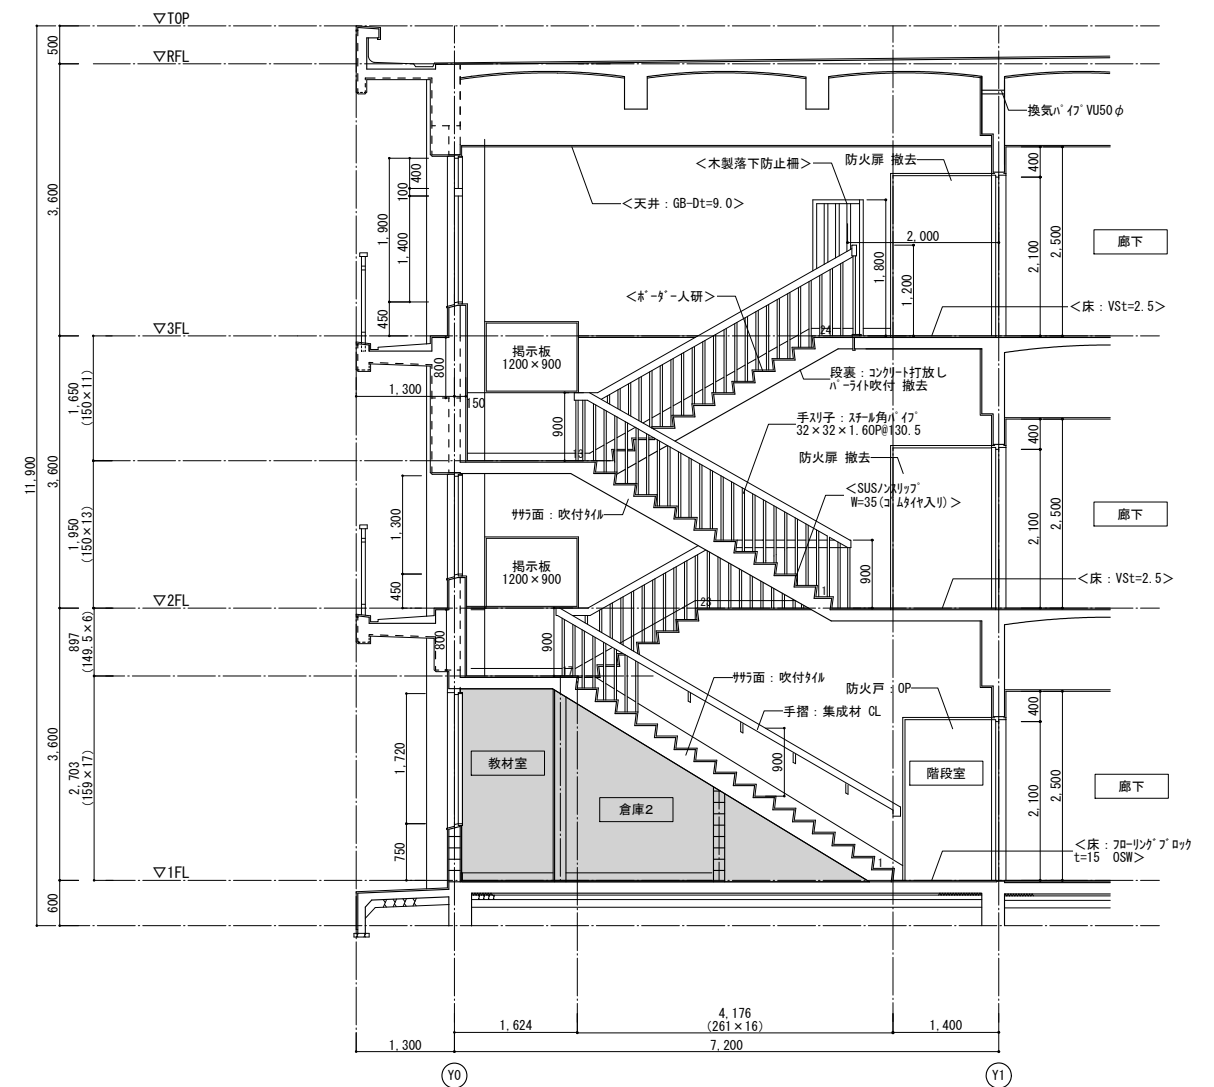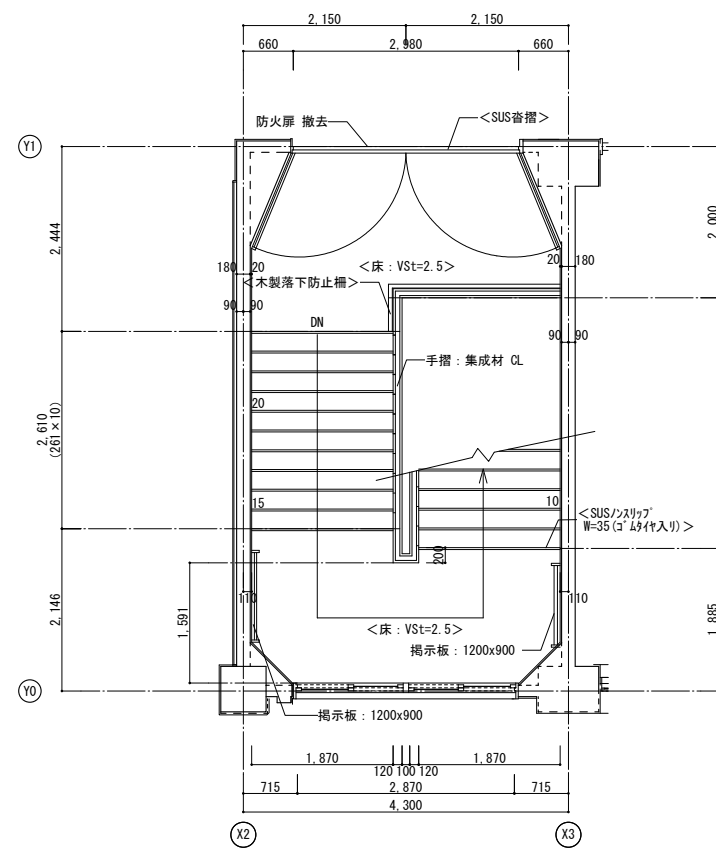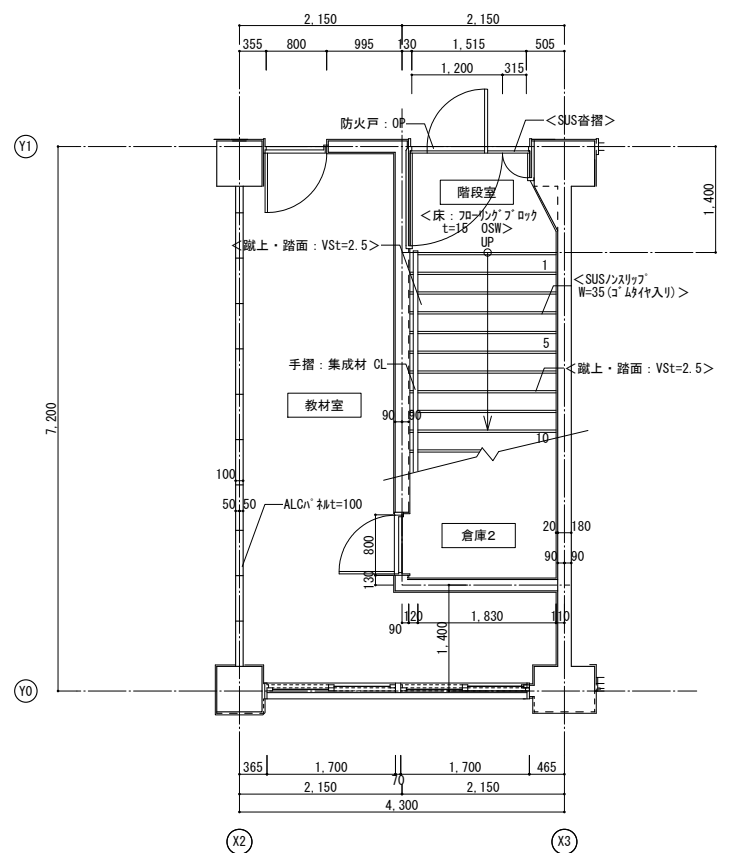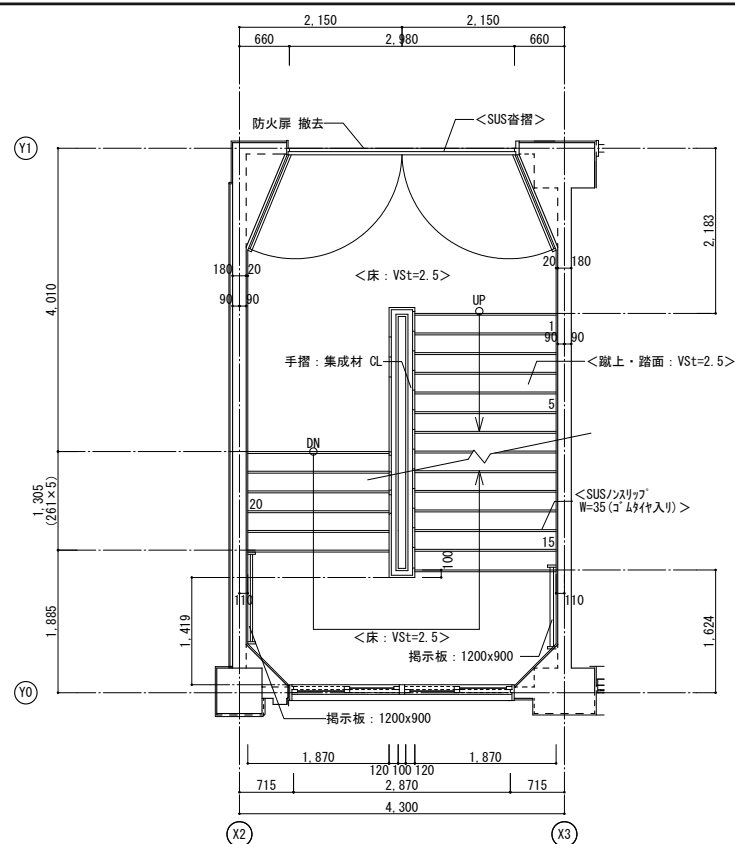



•		•	
•		•	
•		•	
•		•	


整理番号	縮 尺	今池小学校校舎改修第 1 期及び保全主体工事	No.
年 月 日	A1 1/50・10 A3 1/100・20		
		階段 2 平面詳細図・断面詳細図（改修前）	

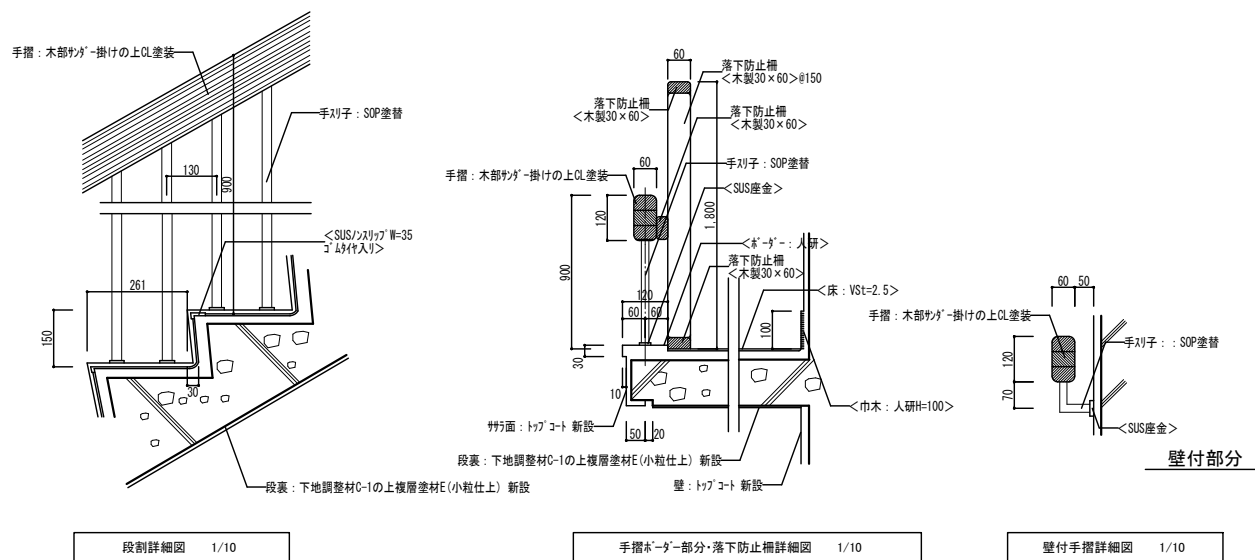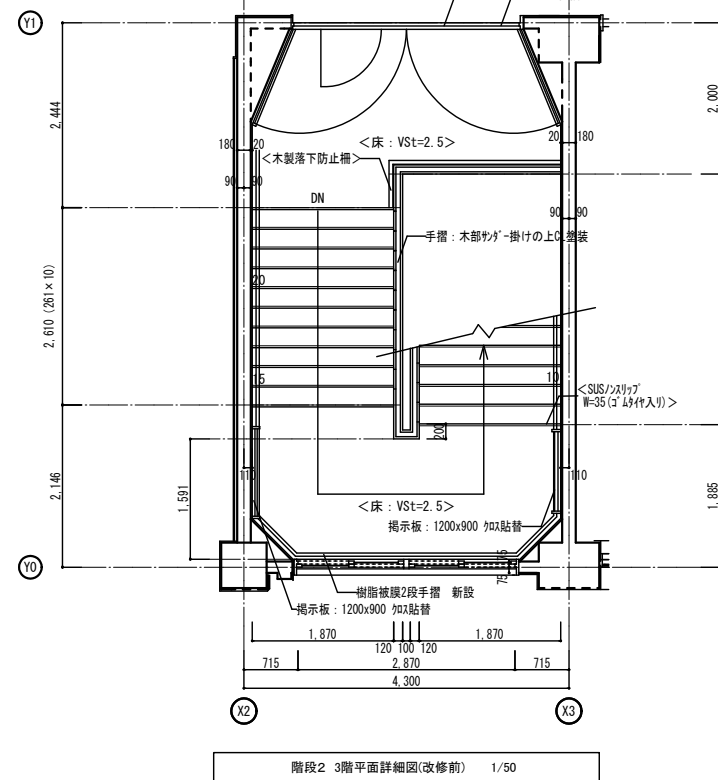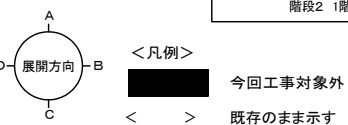


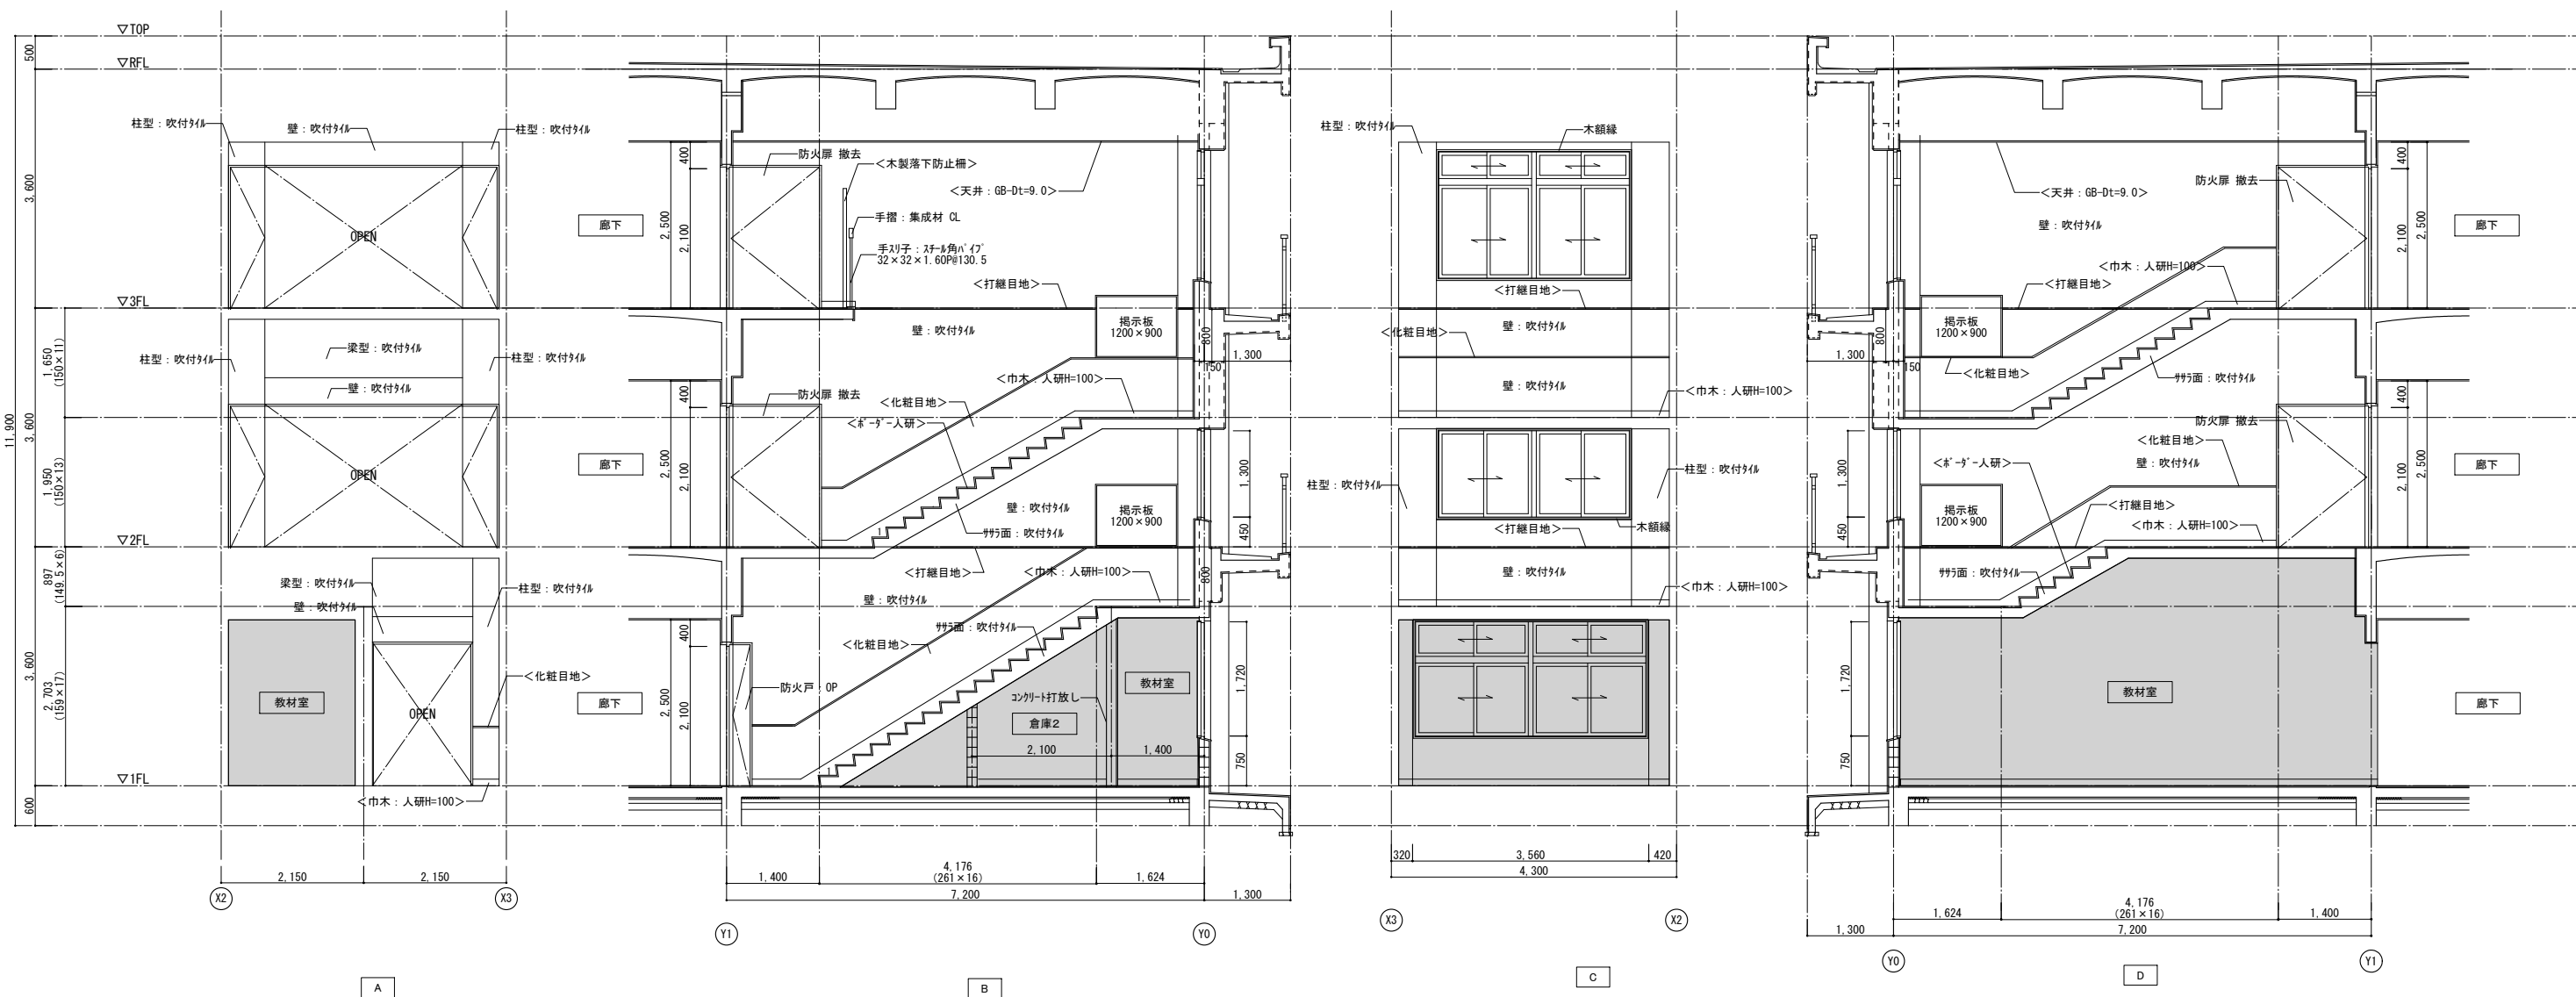


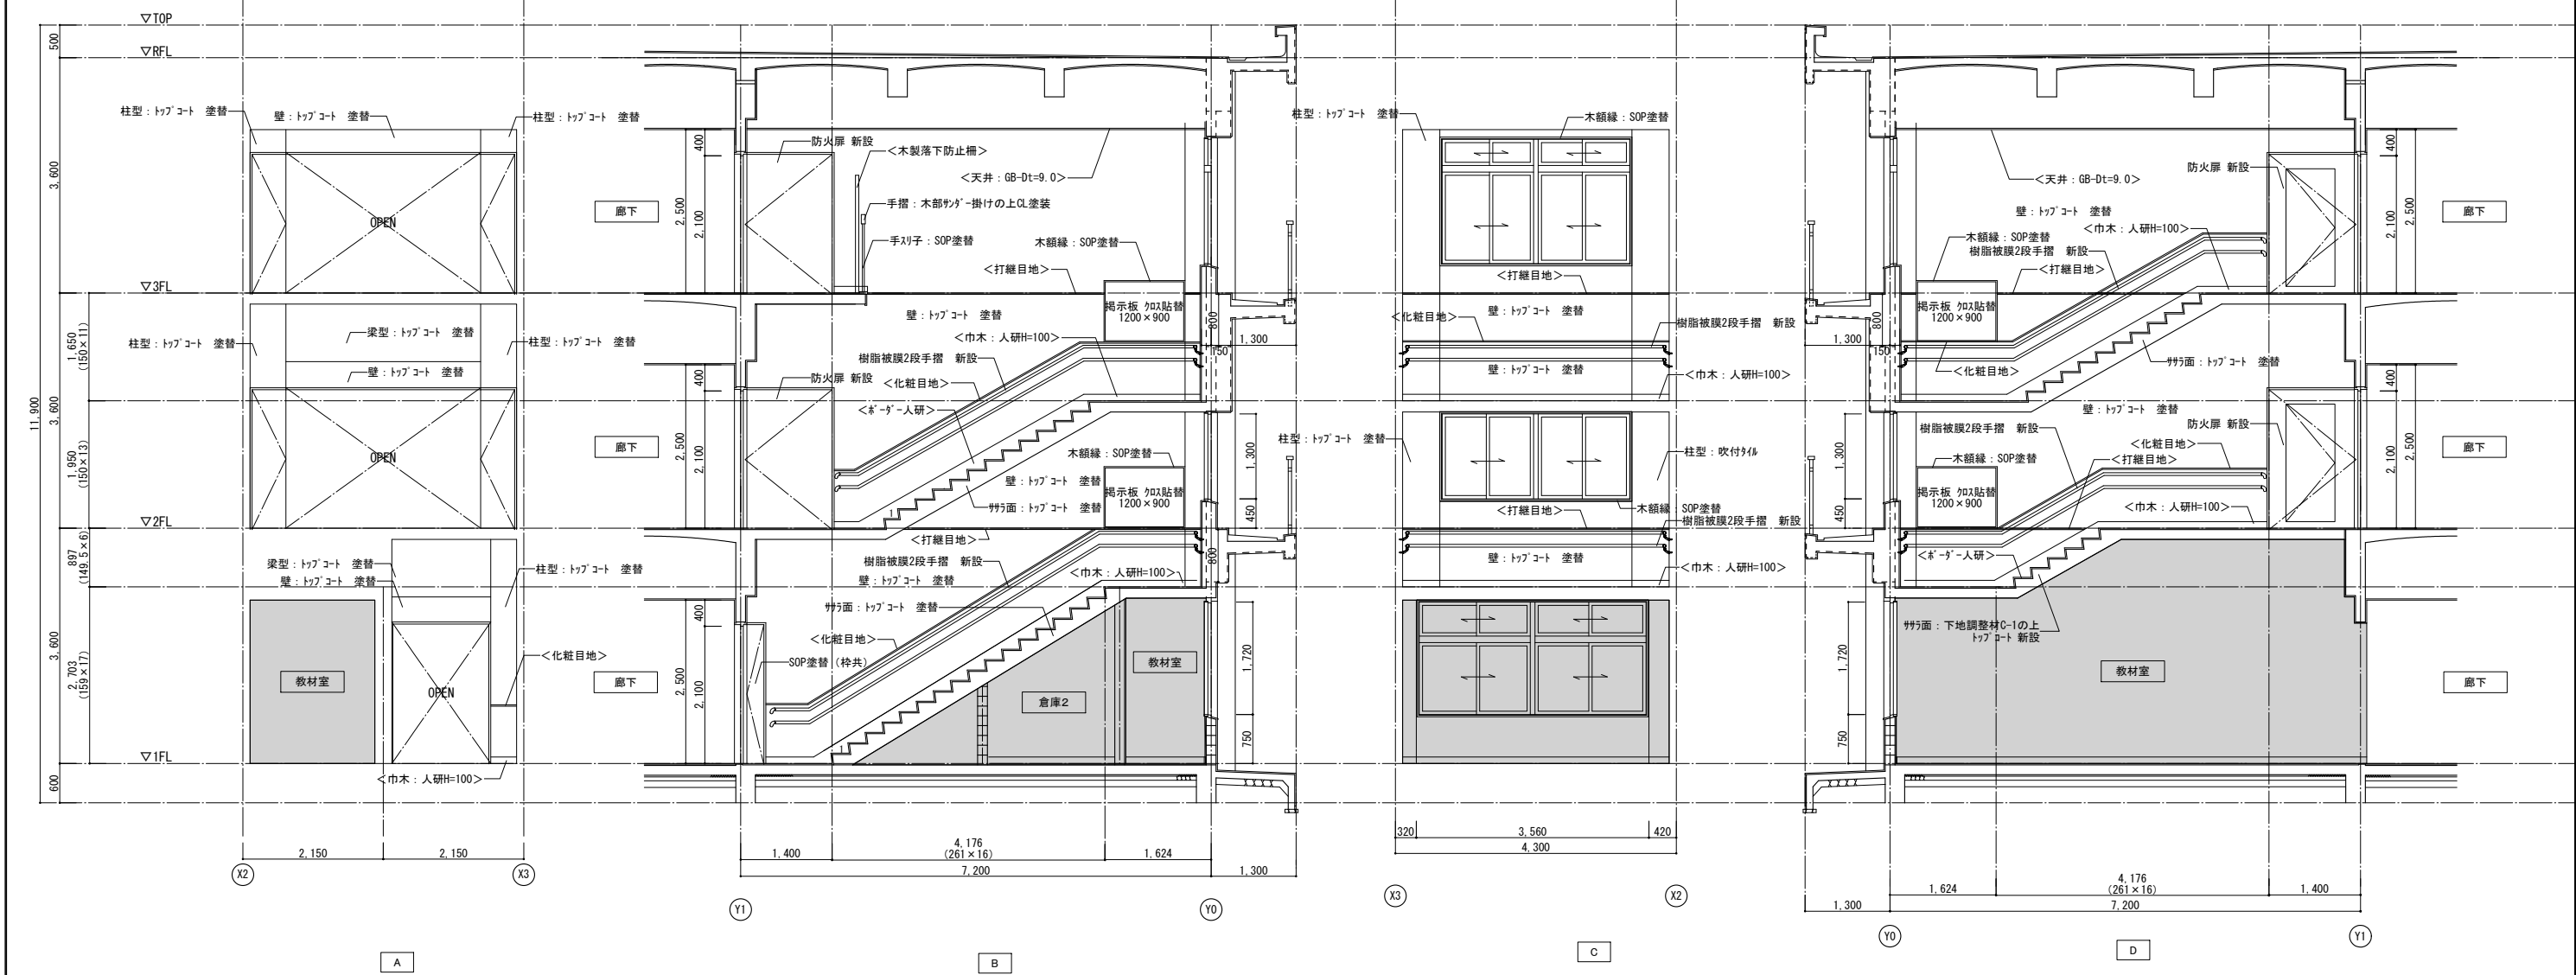

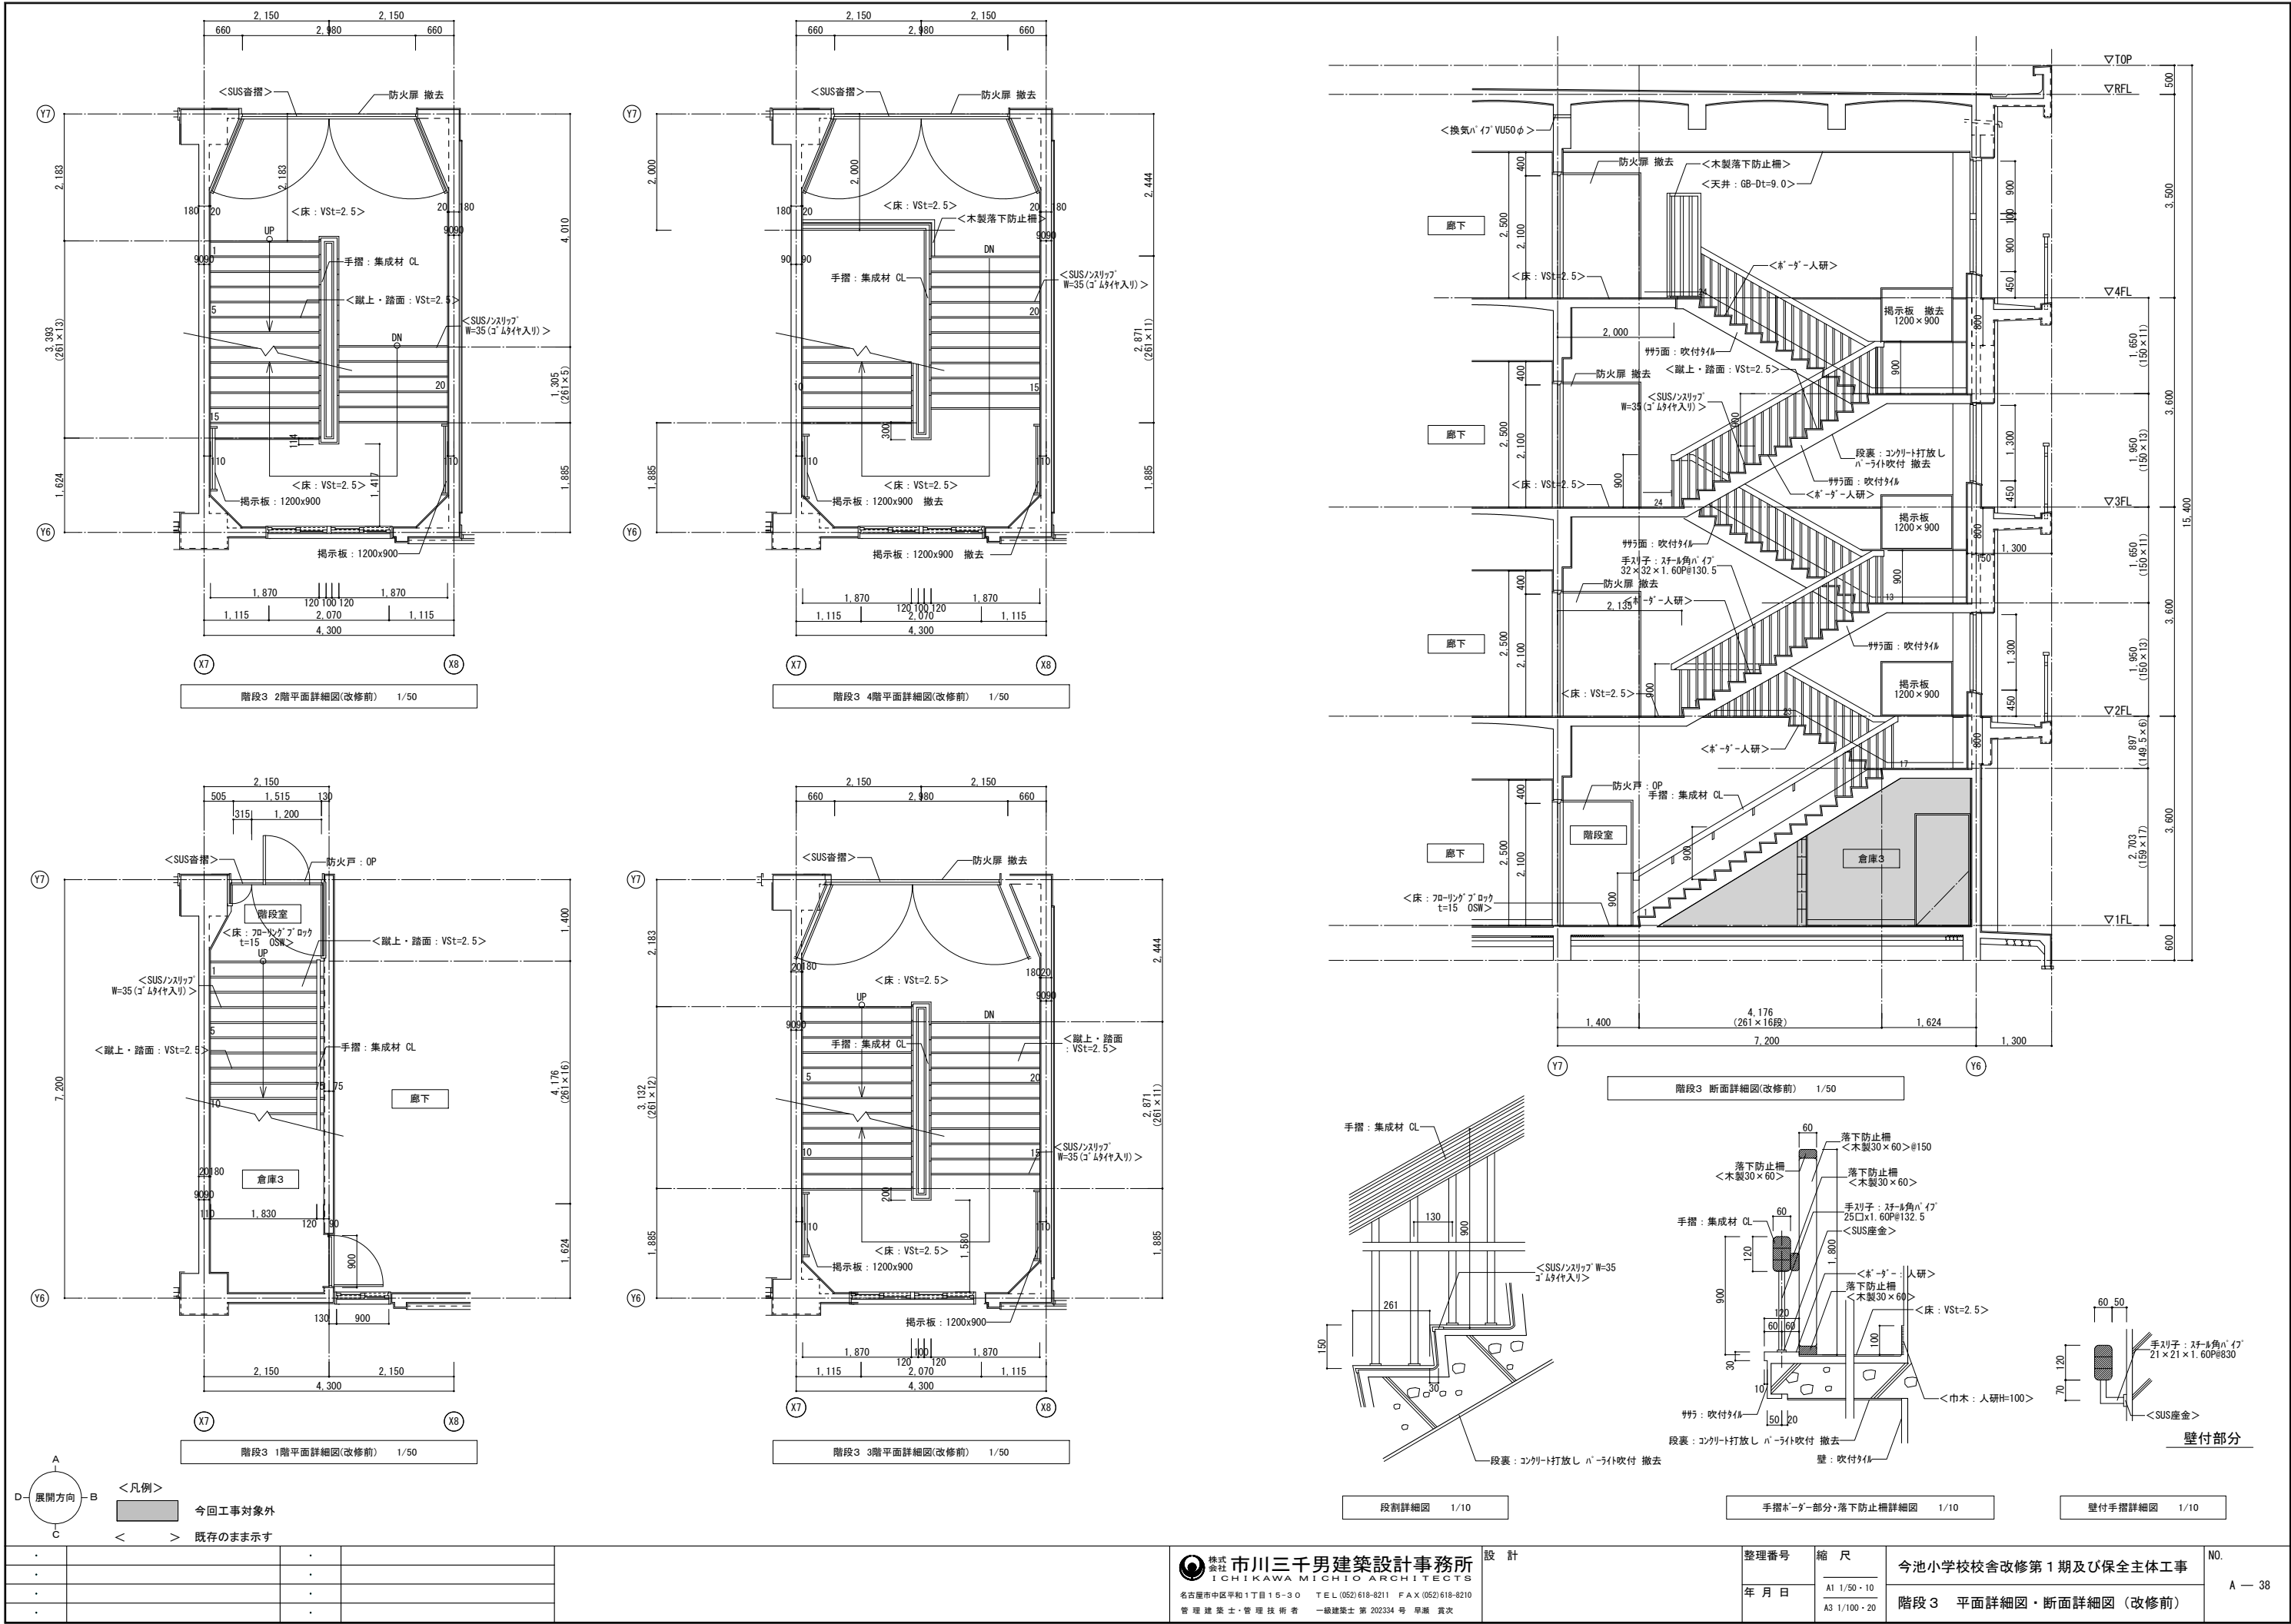


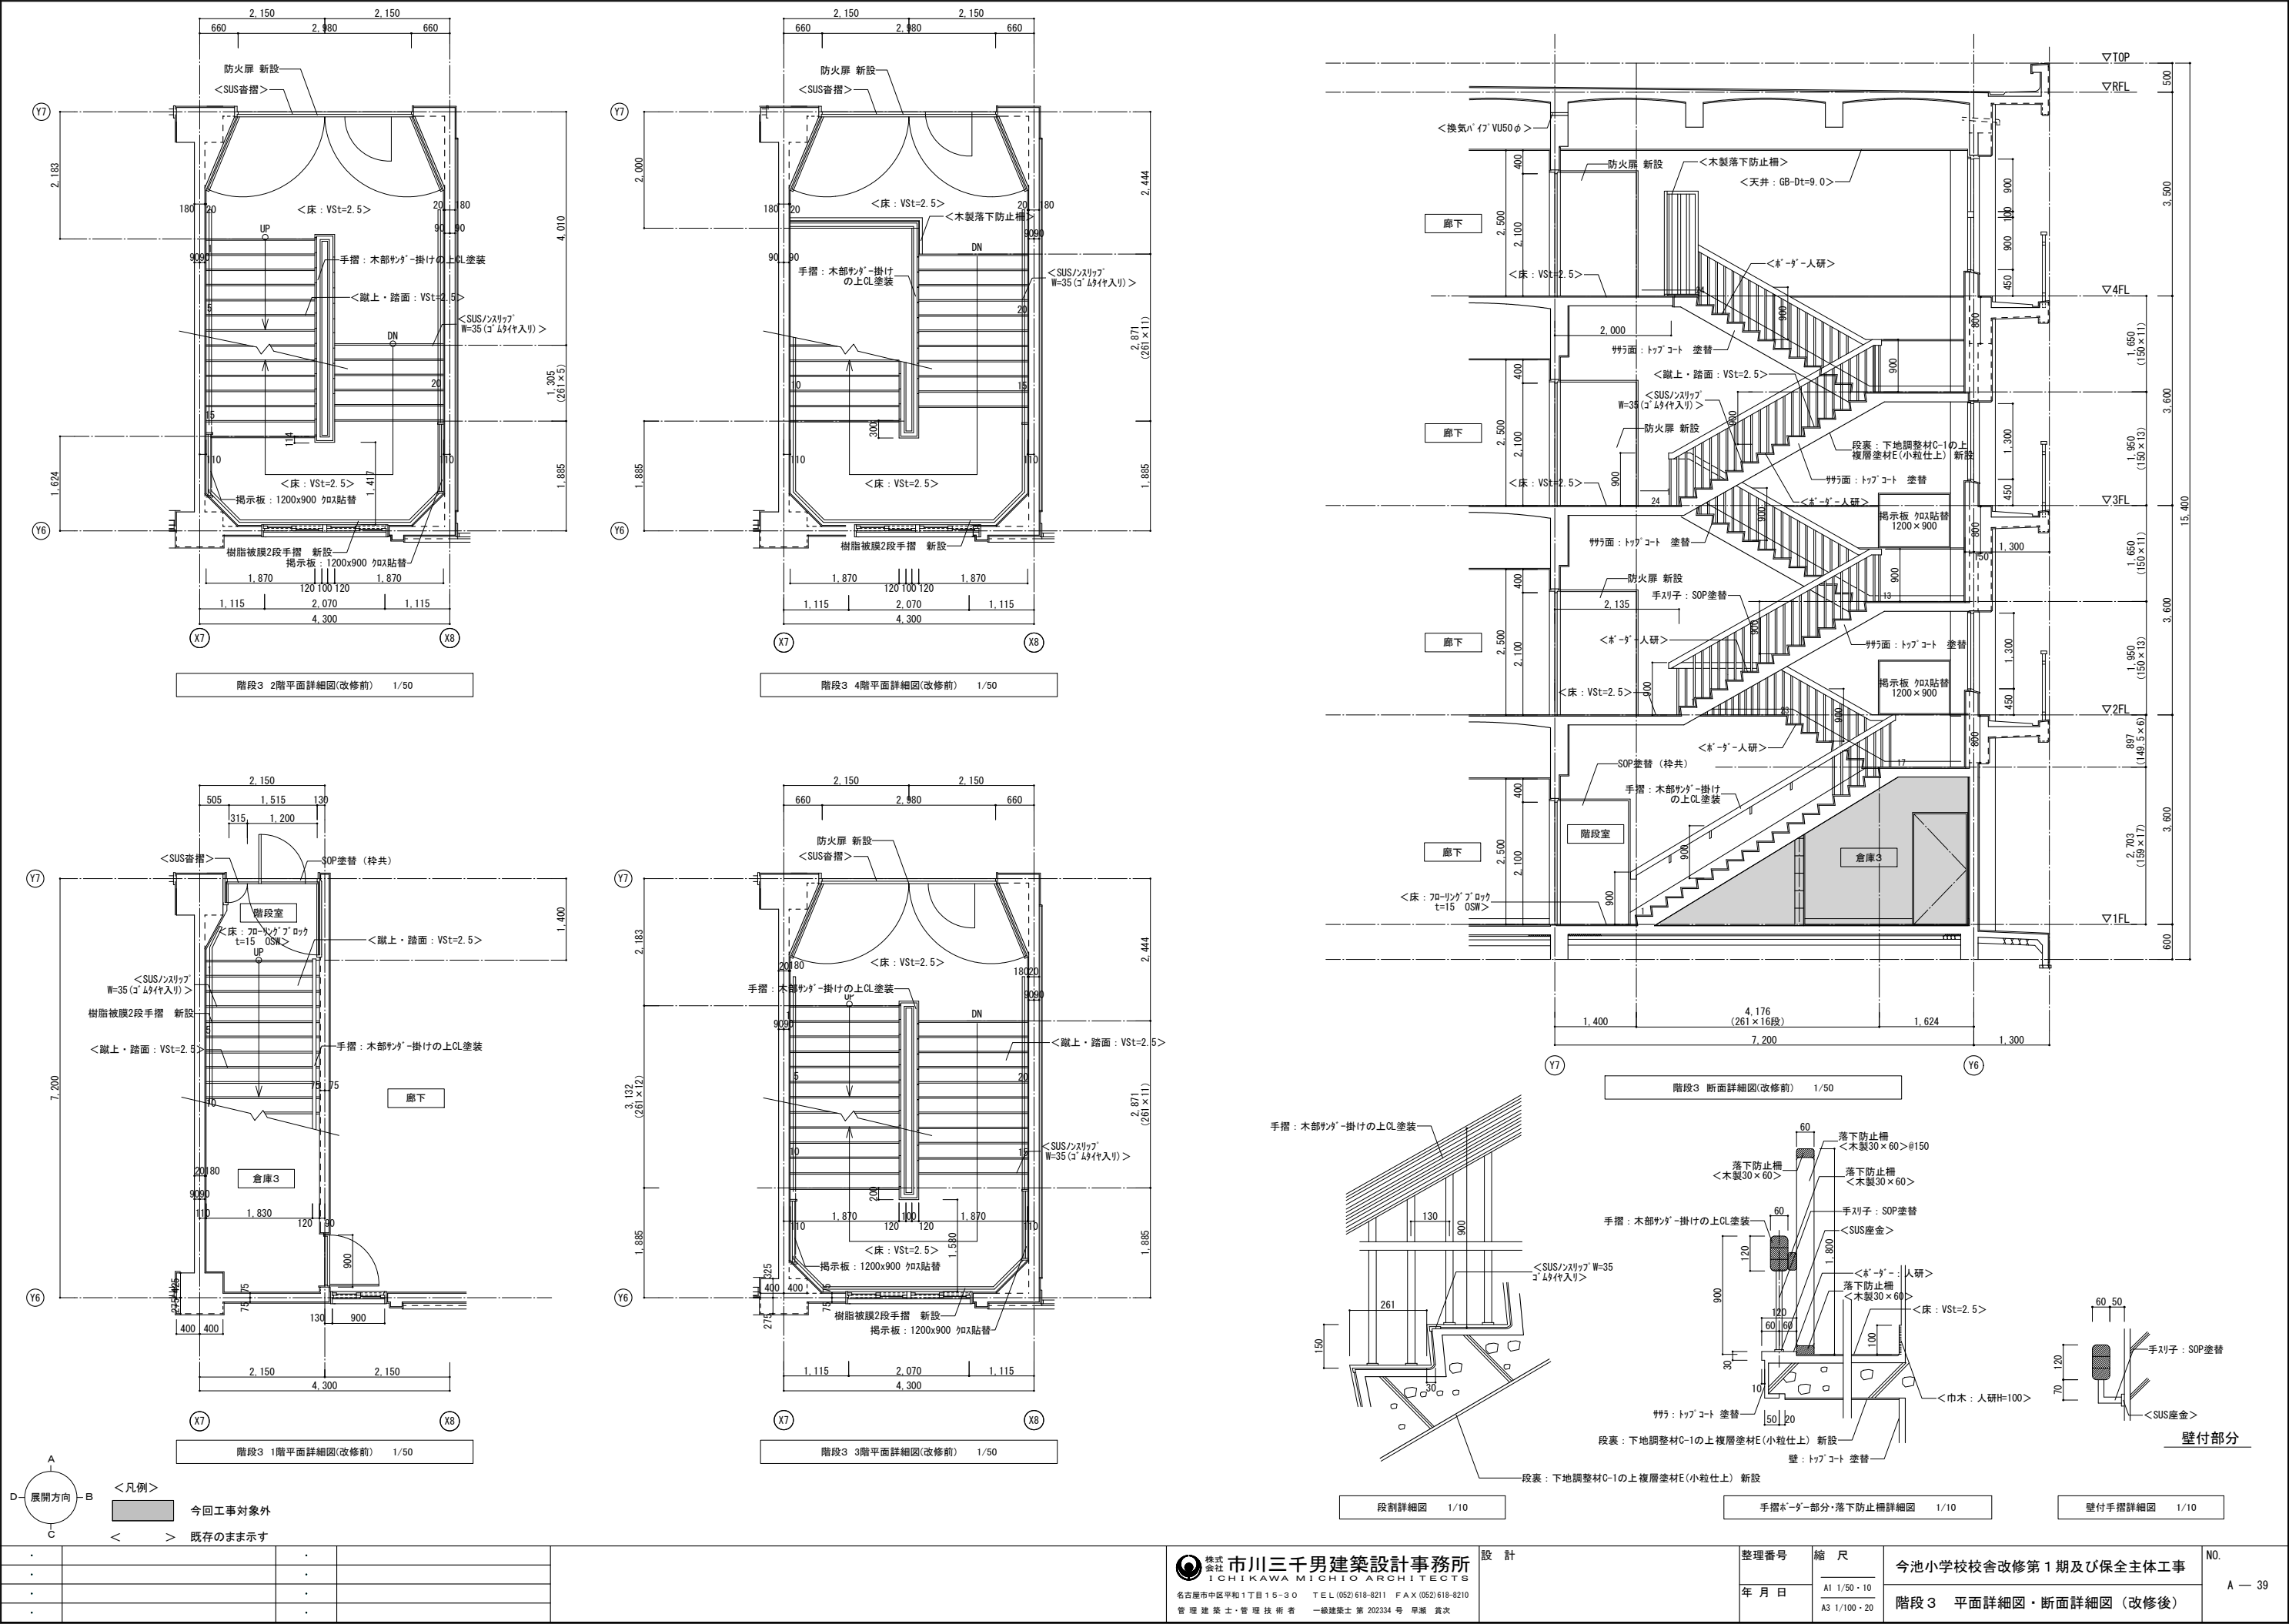

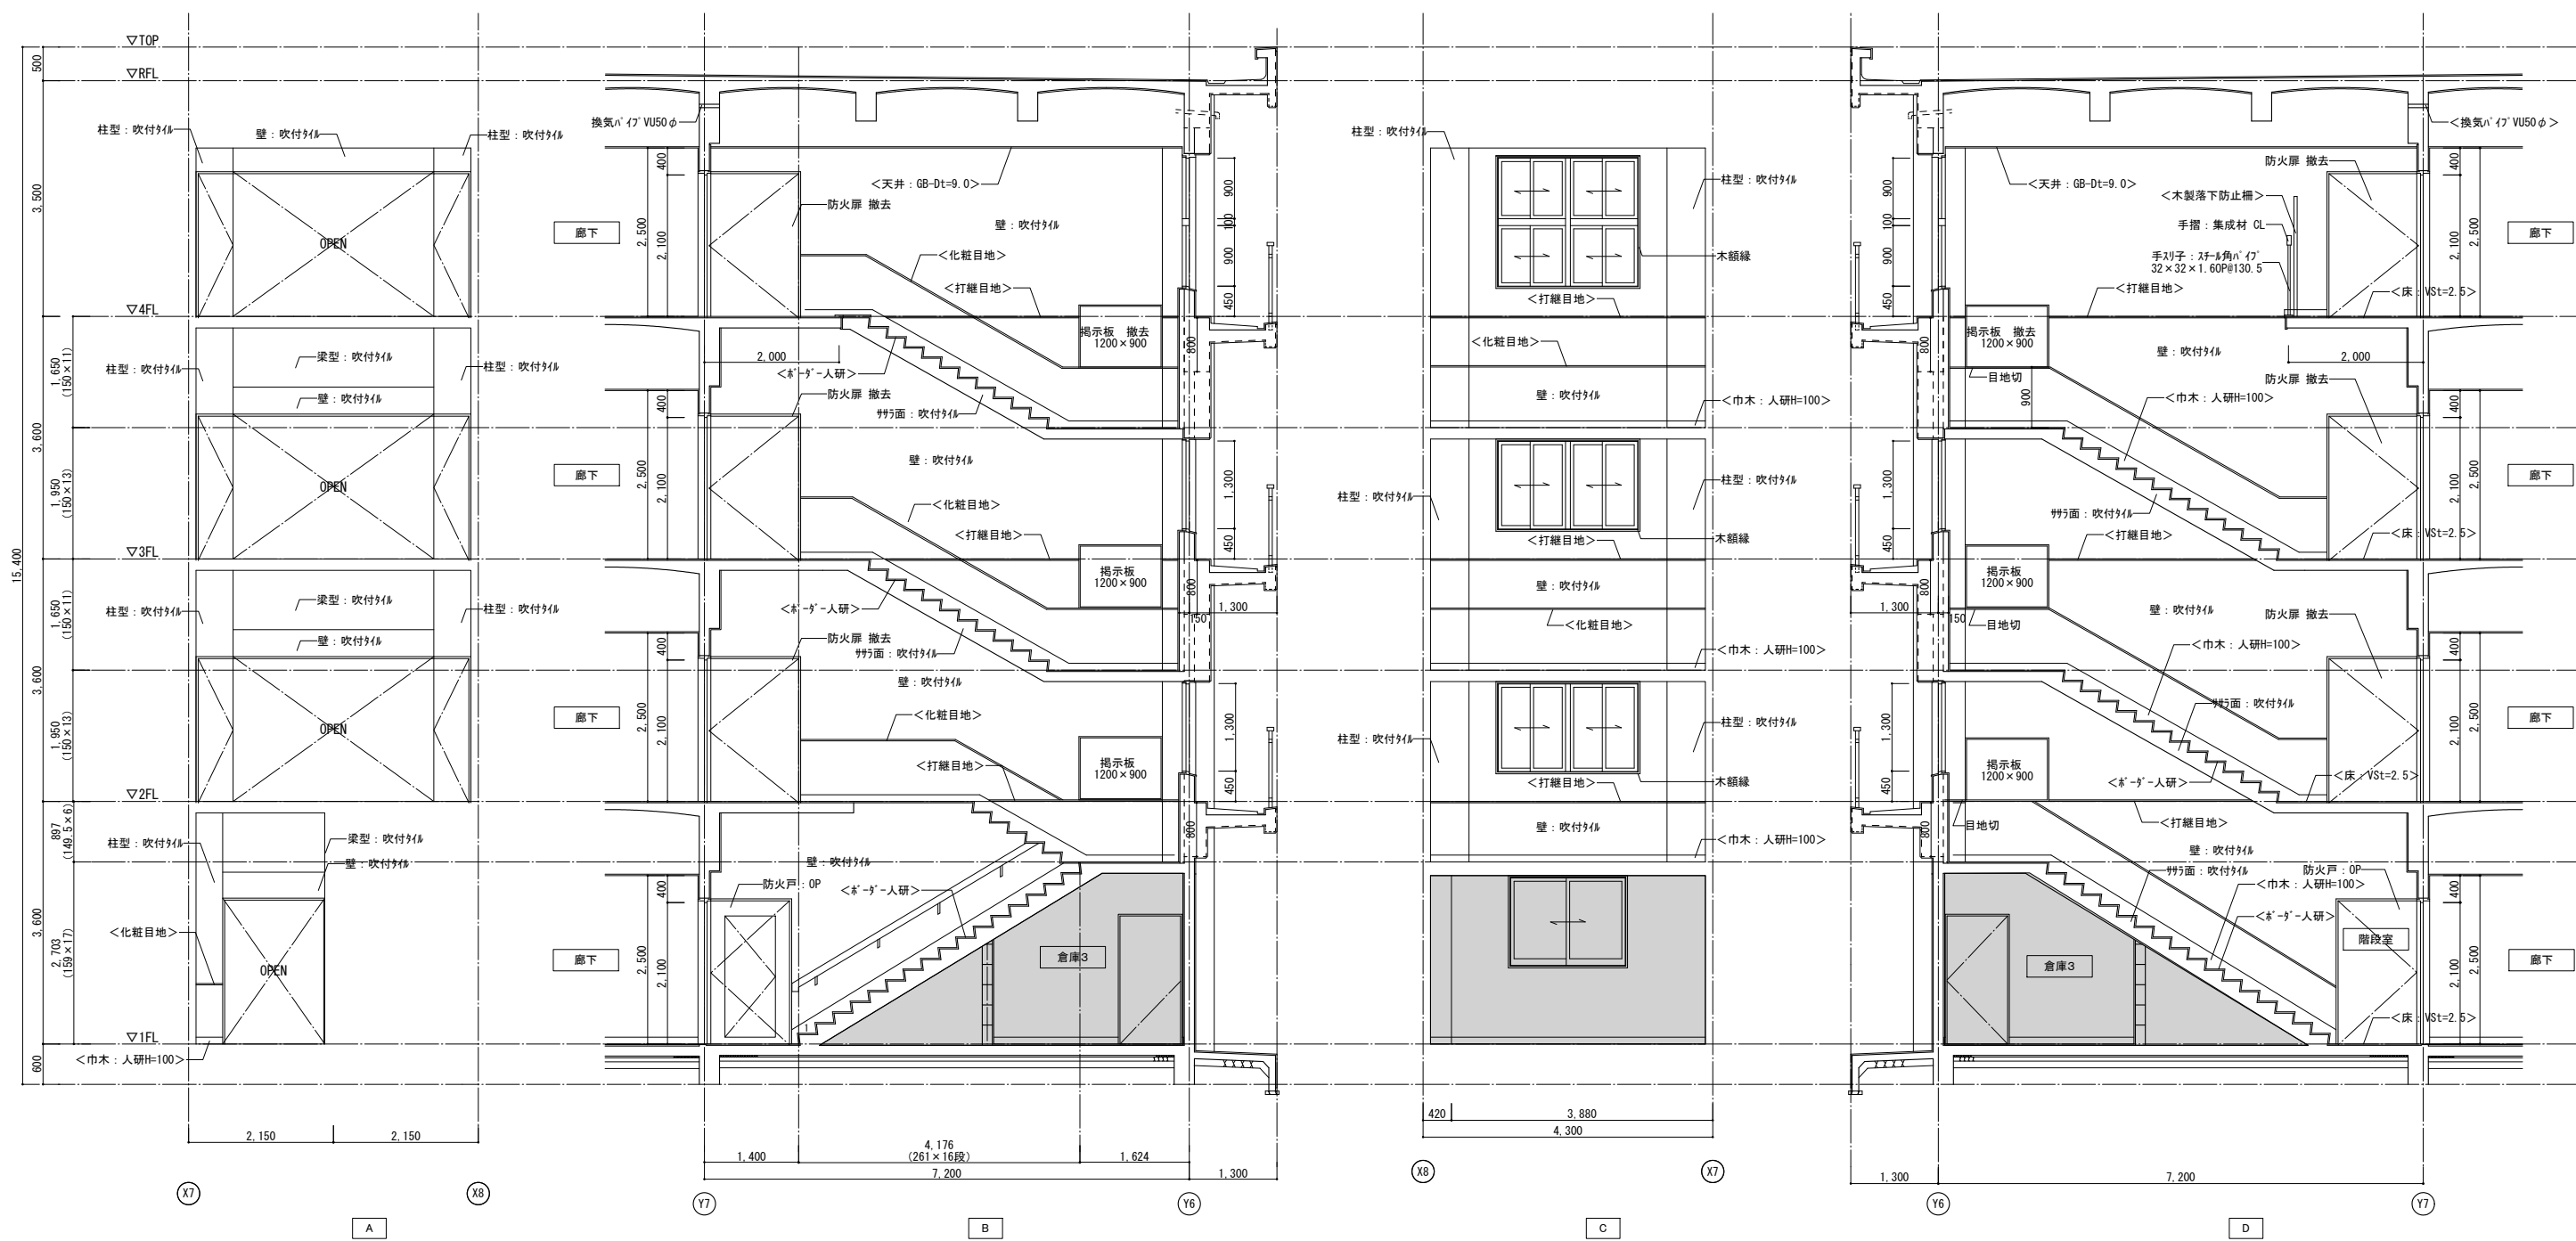


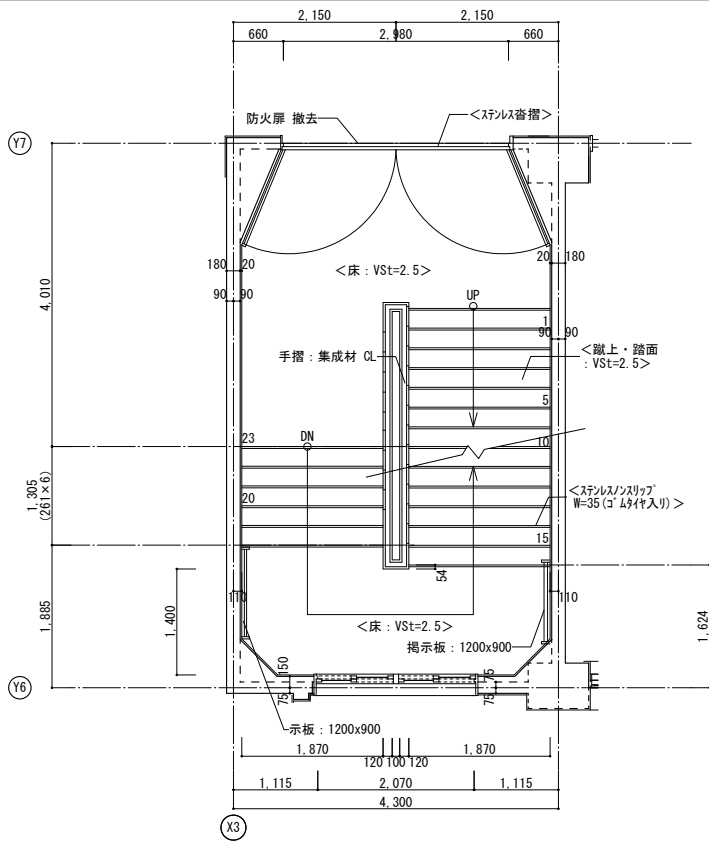


階段4 2階平面詳細図(改修前) 1/50

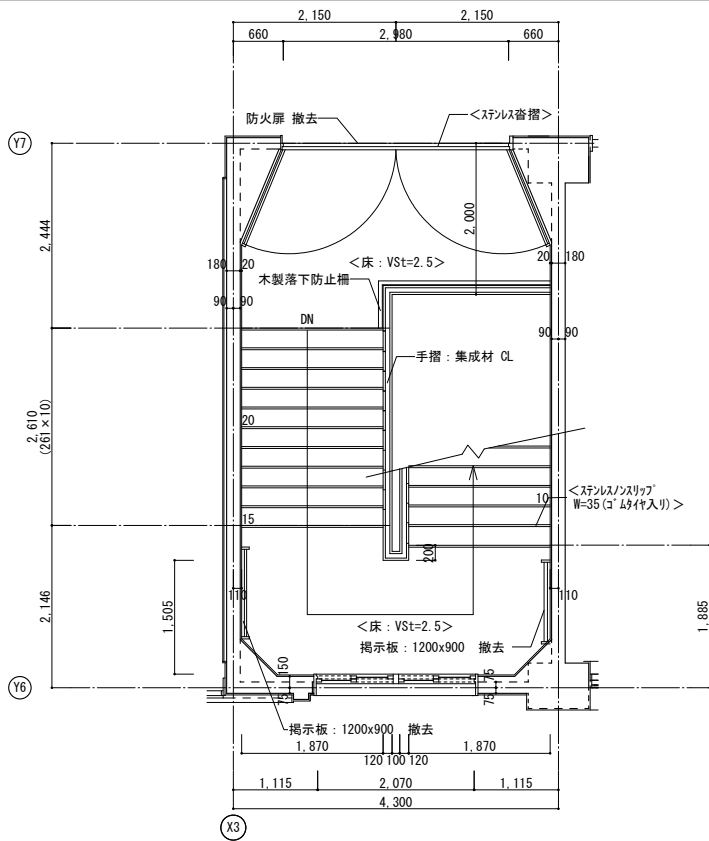


階段4 4階平面詳細図(改修前) 1/50

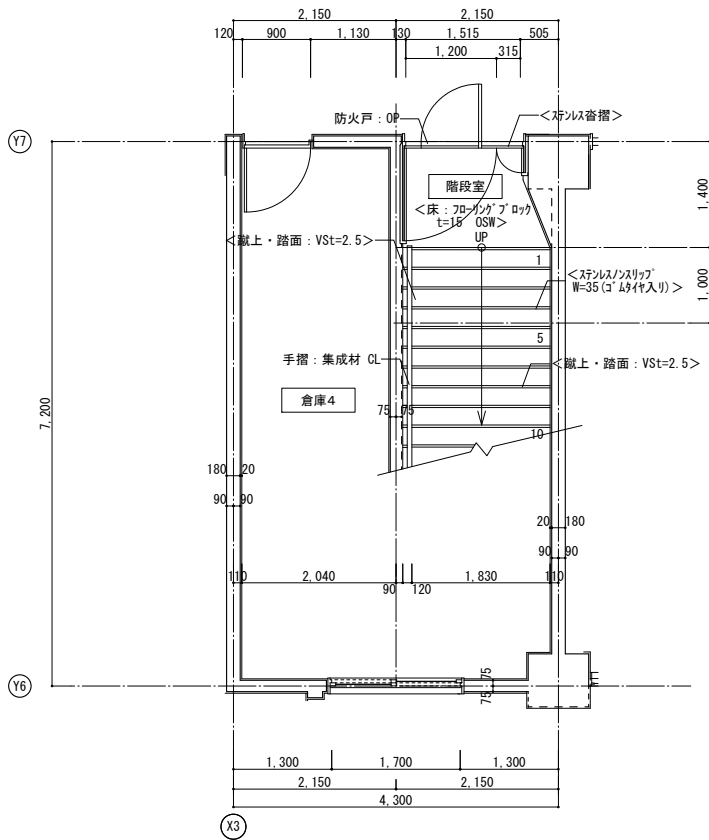


階段4 1階平面詳細図(改修前) 1/50

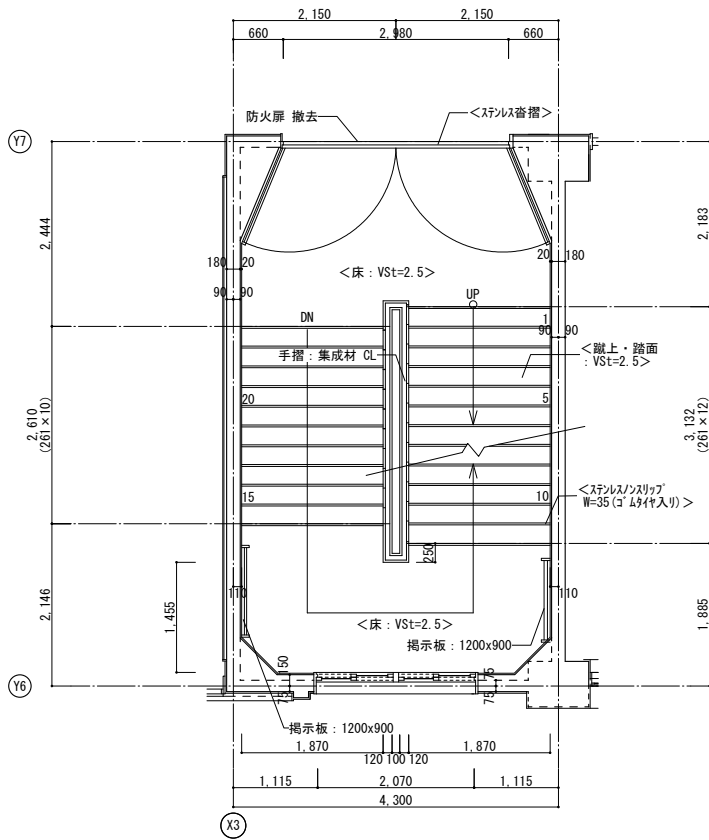

階段4 3階平面詳細図(改修前) 1/50

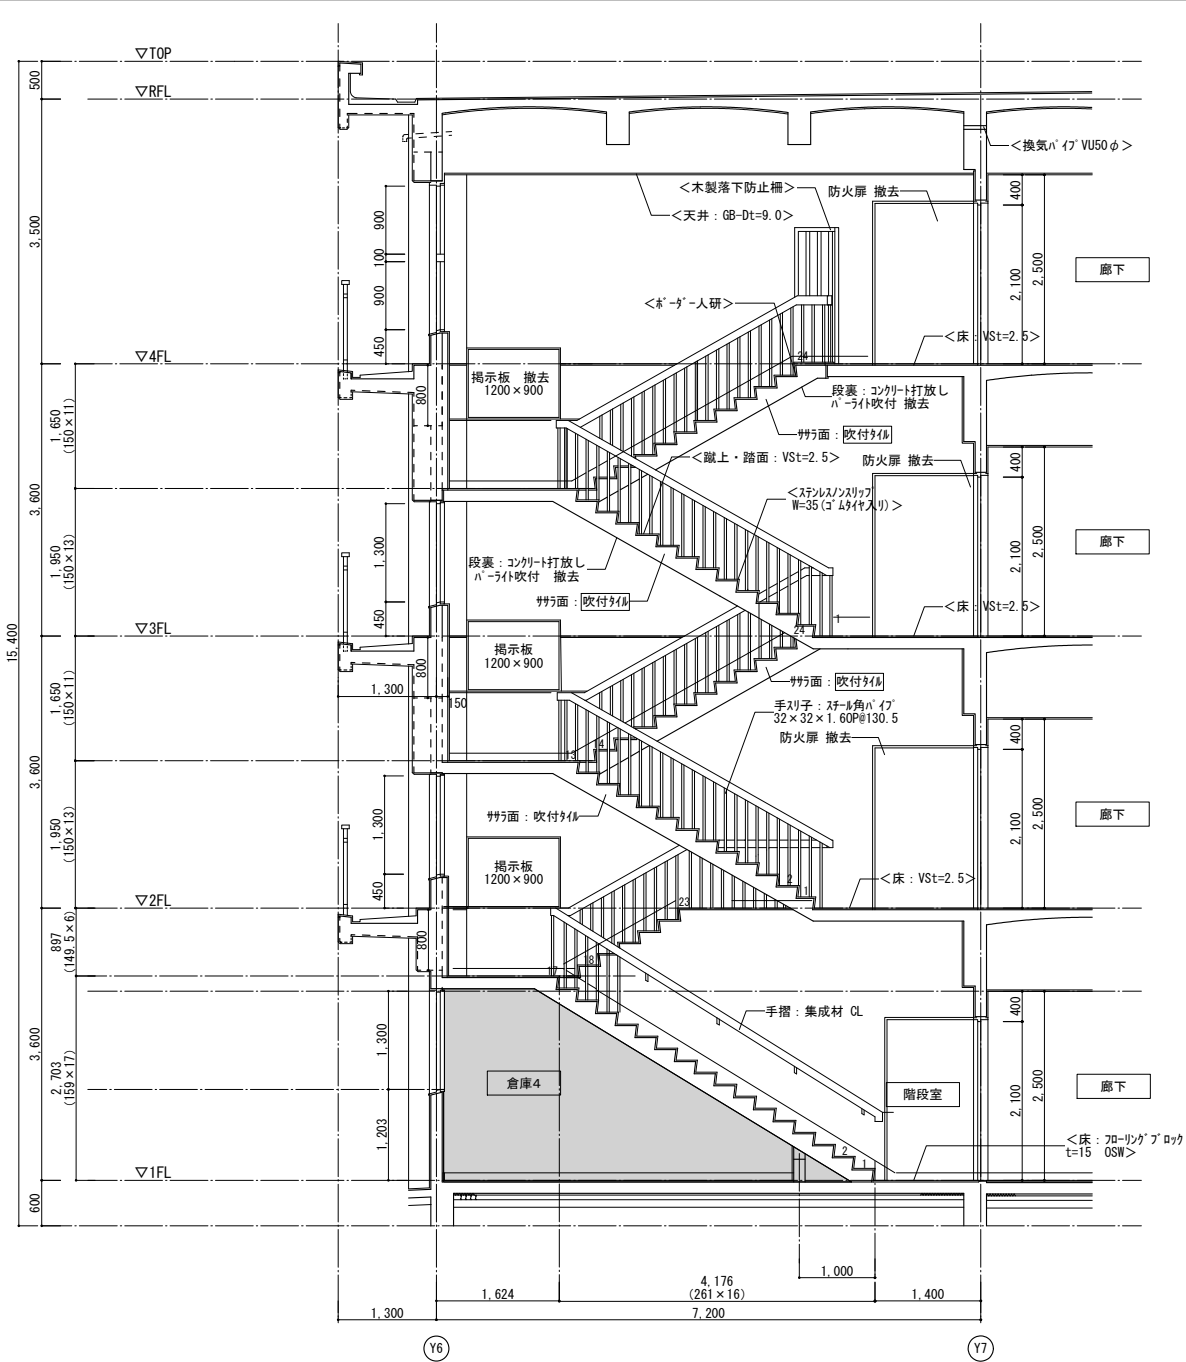

階段4 断面詳細図(改修前) 1/50

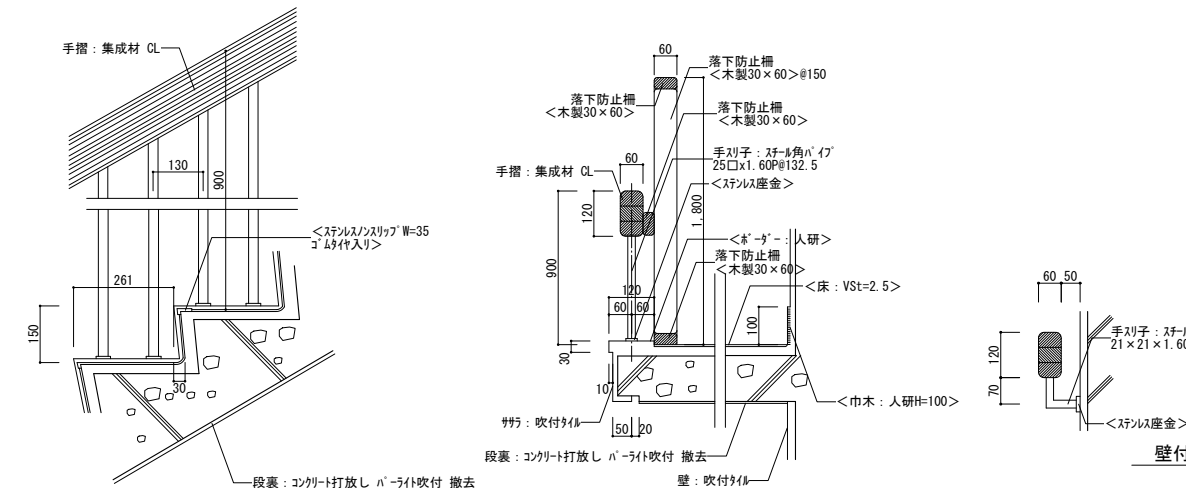

段割詳細図 1/10

手摺部-ダ-部分・落下防止柵詳細図 1/10

壁付手摺詳細図 1/10

展開方向
A
B
C
凡例
今回工事対象外
アスベスト含有材を示す
既存のまま示す








※壁にアスベストが含有されているため、改修にあたって、対象部分を湿潤化し、ディスクラインガーやドームは、集塵装置付のものを使用すること。必要に応じてブラスケット等で作業エリアを養生すること。廃水はス等でふき取り、法令に基づき適正に処分すること。

・		・	
・		・	
・		・	
・		・	

株式会社 市川三千男建築設計事務所
TCHIKAWA MICHIO ARCHITECTS
名古屋市中区平和1丁目15-30 TEL (052) 618-8211 FAX (052) 618-8210
管理建築士・管理技術者 一級建築士 第20234号 早瀬 寛次


設計

整理番号	縮尺	今池小学校校舎改修第1期及び保全主体工事	N0.
年月日	A1 1/50・10 A3 1/100・20	階段4 平面詳細図・断面詳細図(改修前)	A-42

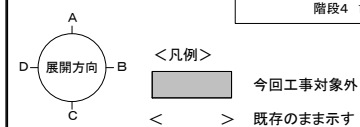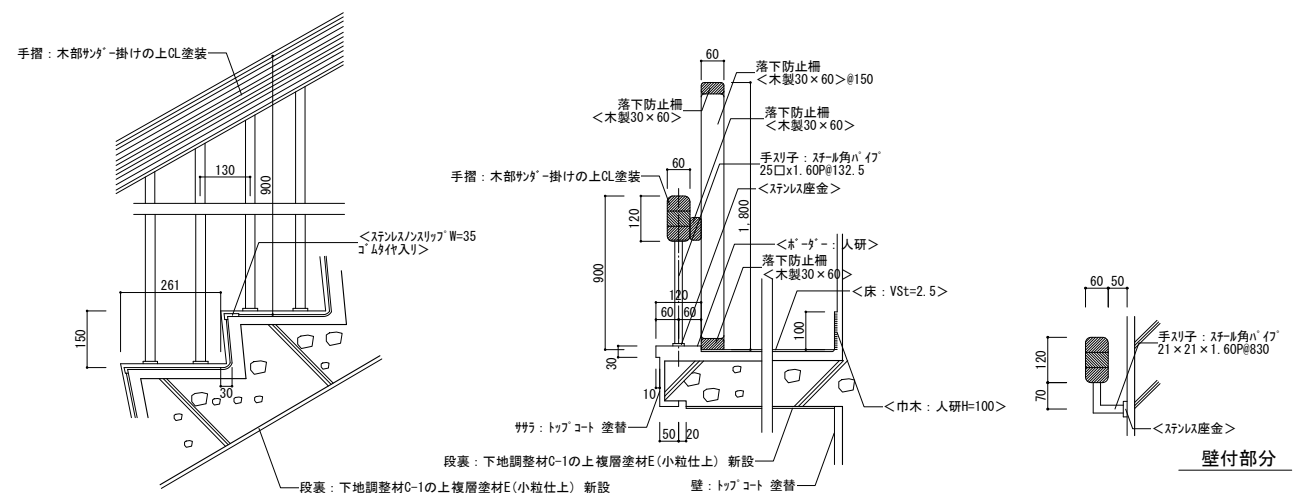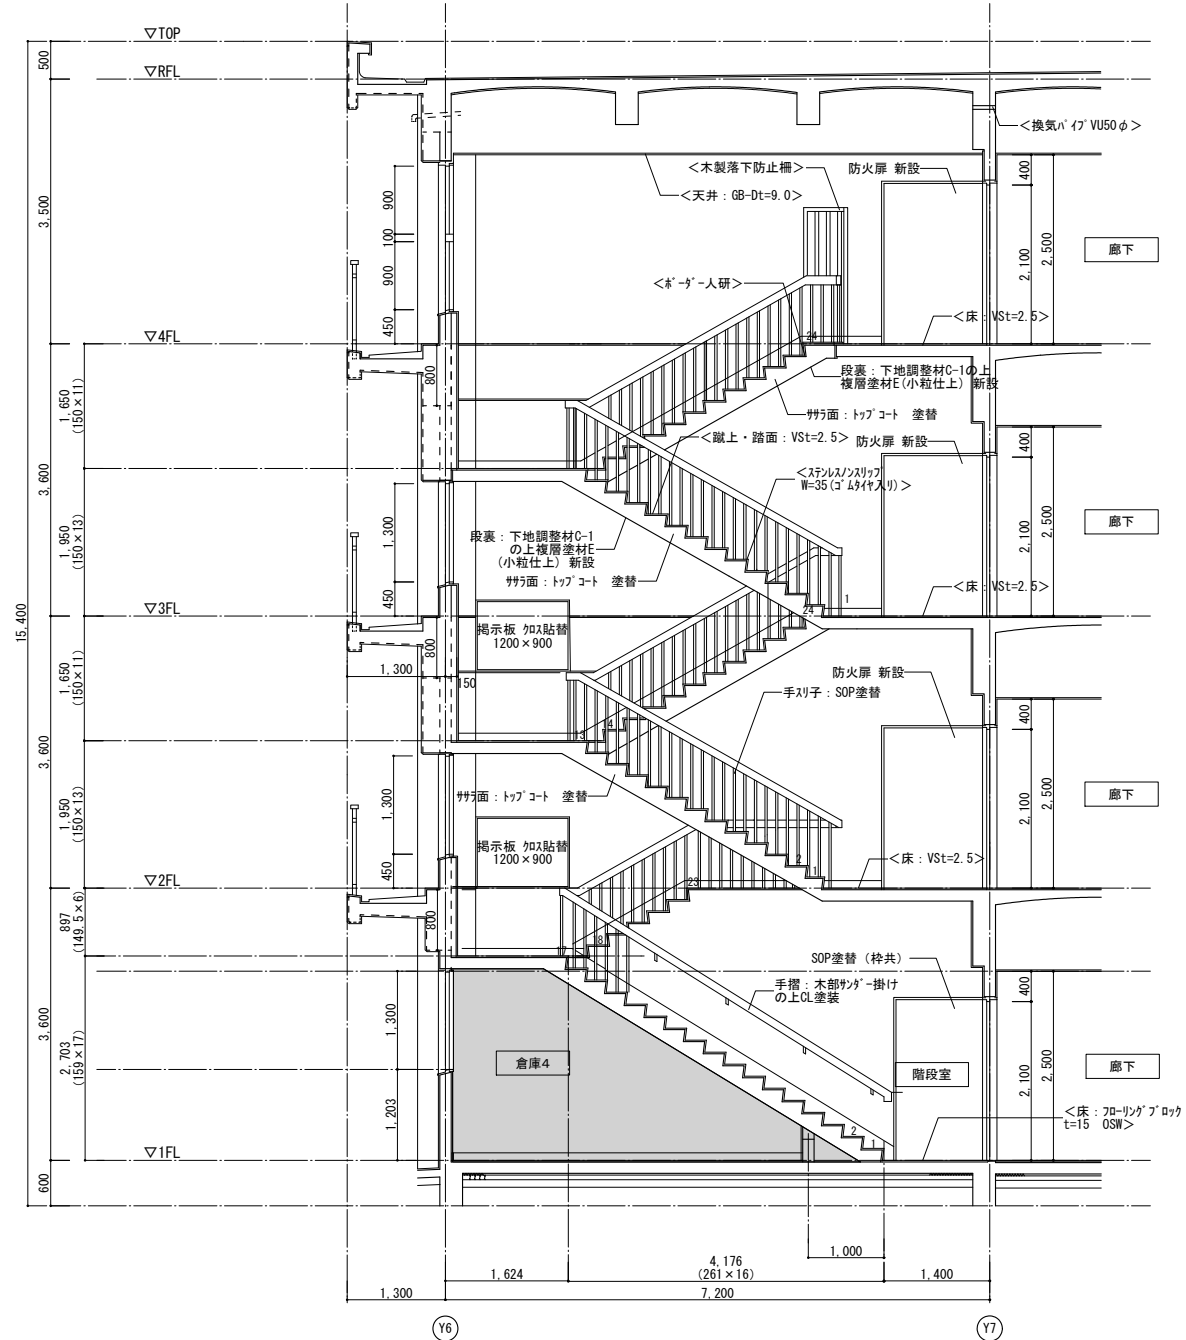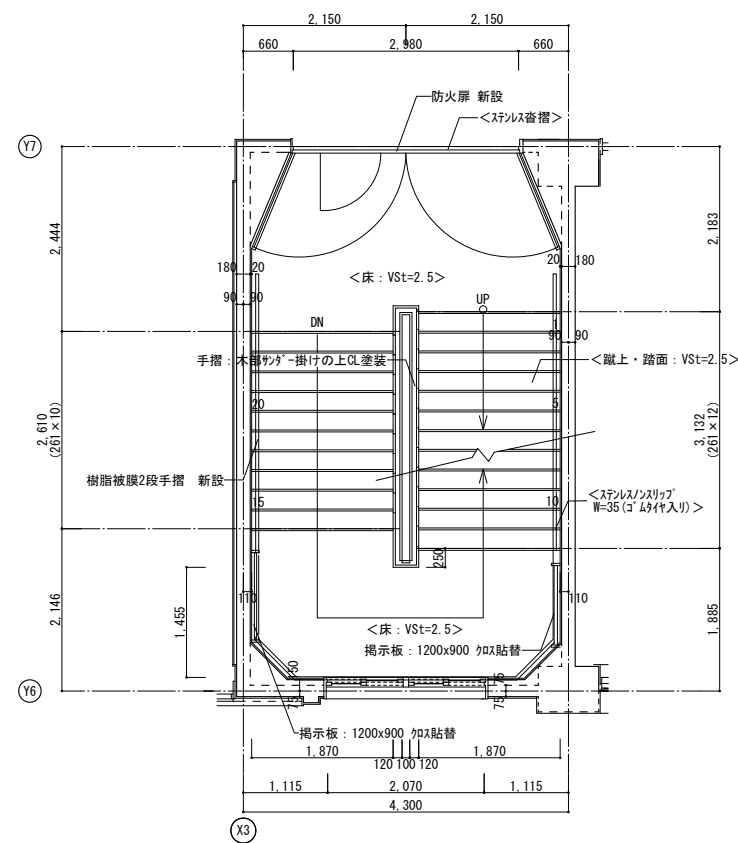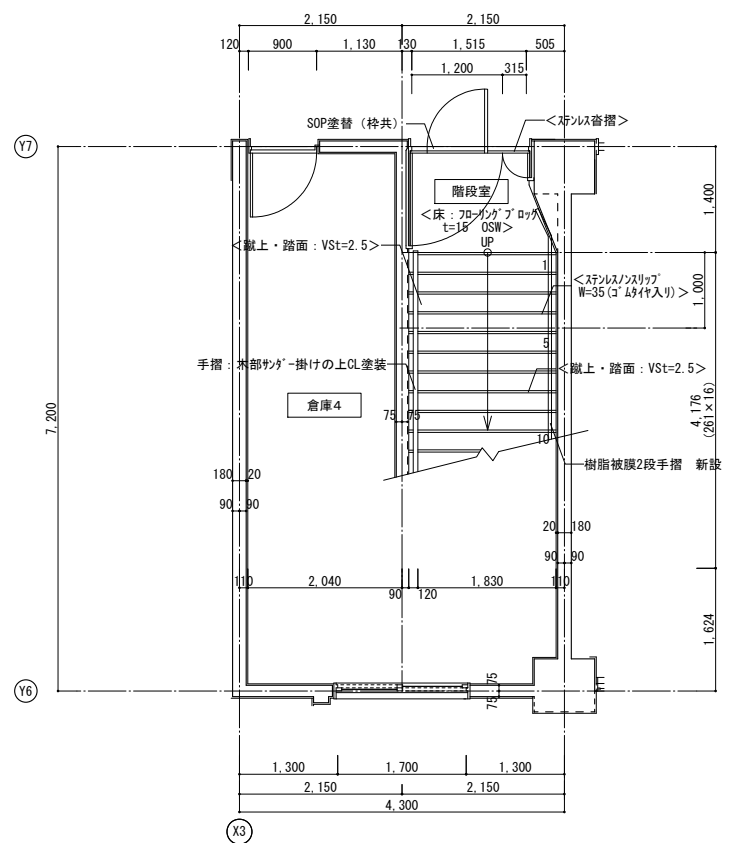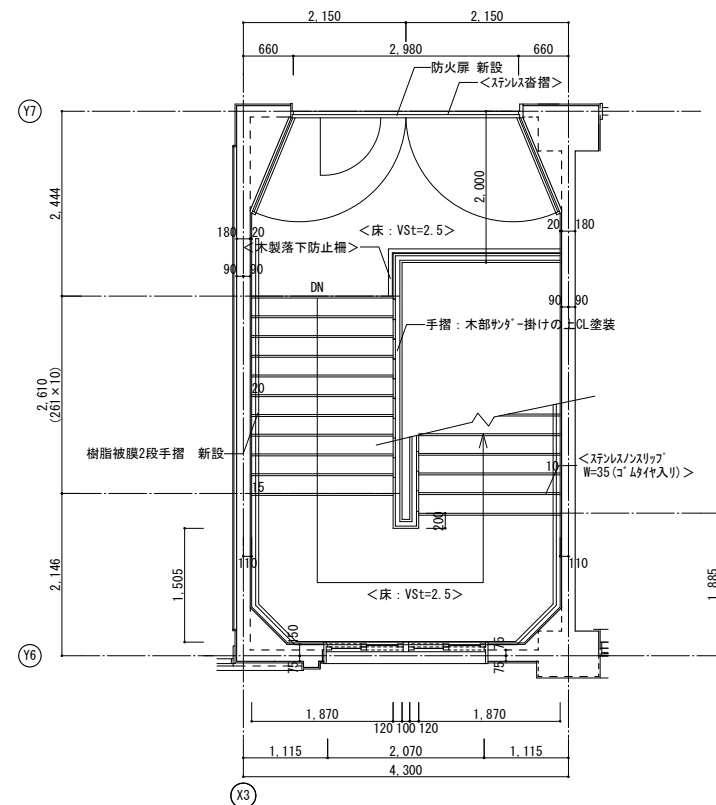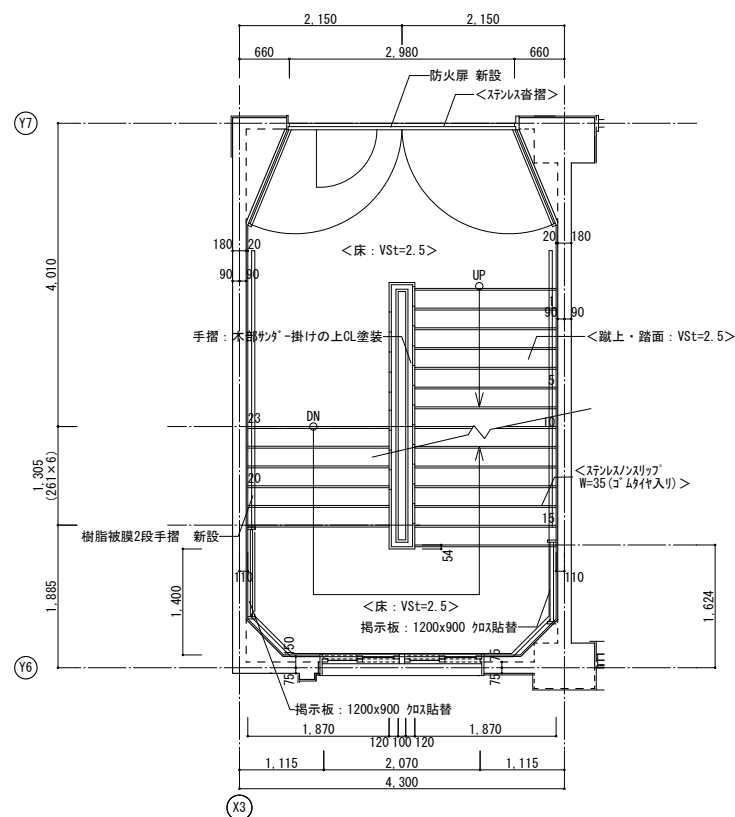

•		•	
•		•	
•		•	
•		•	


整理番号	縮 尺	今池小学校校舎改修第 1 期及び保全主体工事
年 月 日	A1 1/50・10	階段 4 平面詳細図・断面詳細図（改修後）
	A3 1/100・20	

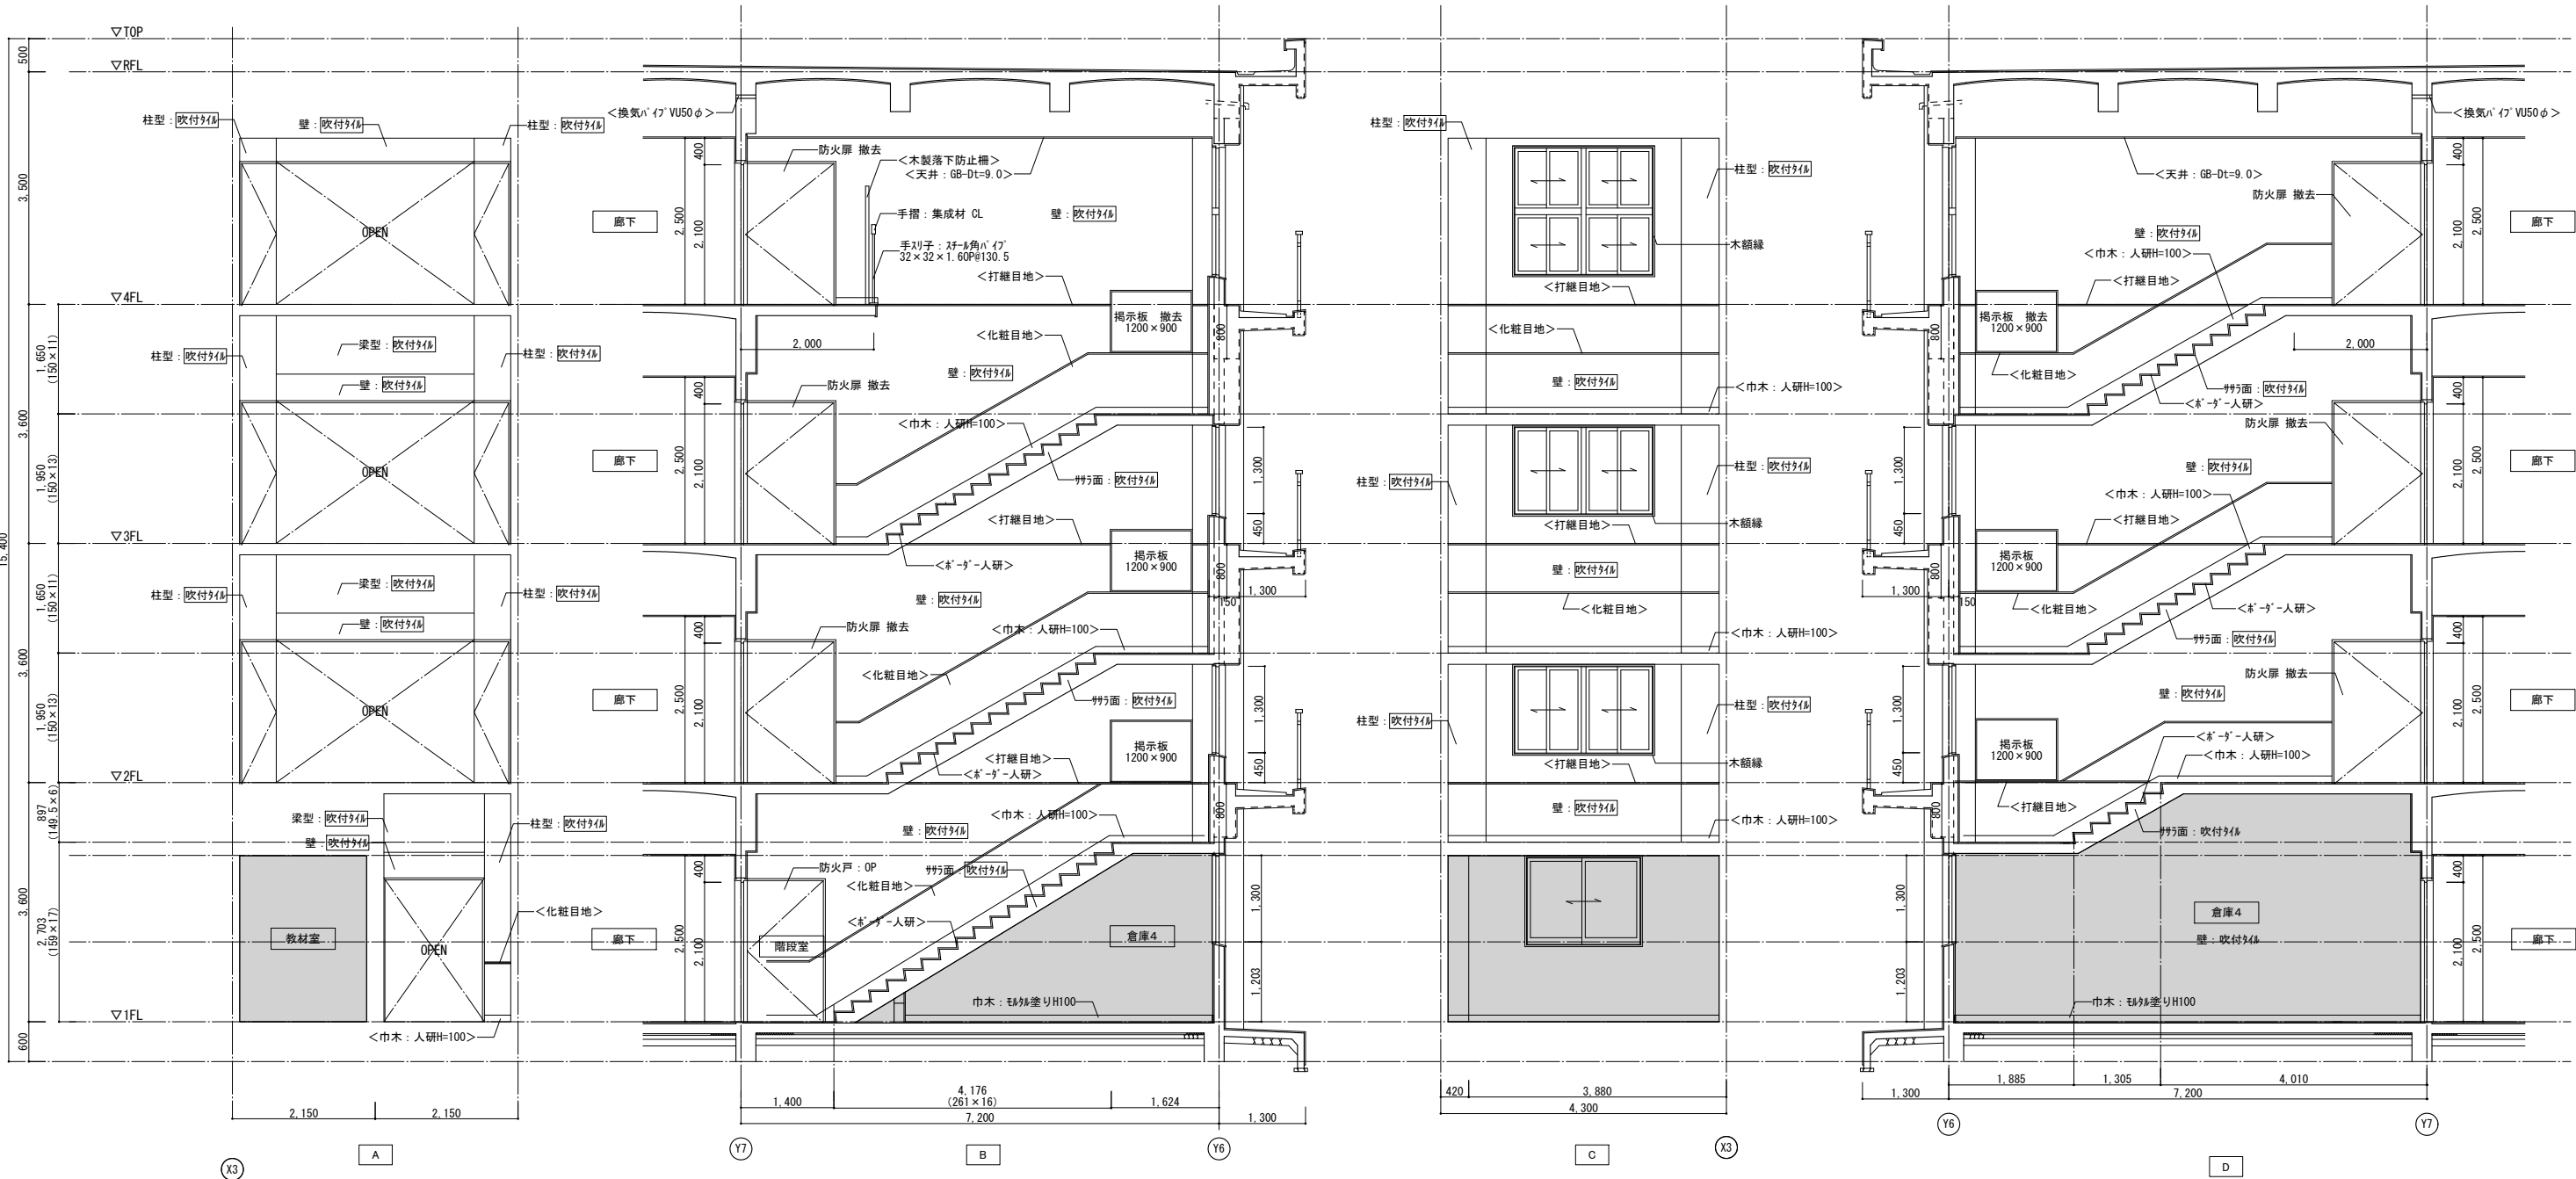

アスベスト含有材を示す

※壁にアスベストが含有されているため、改修にあたって、対象部分を湿潤化し、デイスケラングーやドリルは、集塵装置付のものを使用すること。必要に応じてアスファルト等で作業エリアを養生すること。廃水は排水等でふき取り、法令に基づき適正に処分すること。

・		・	
・		・	
・		・	
・		・	

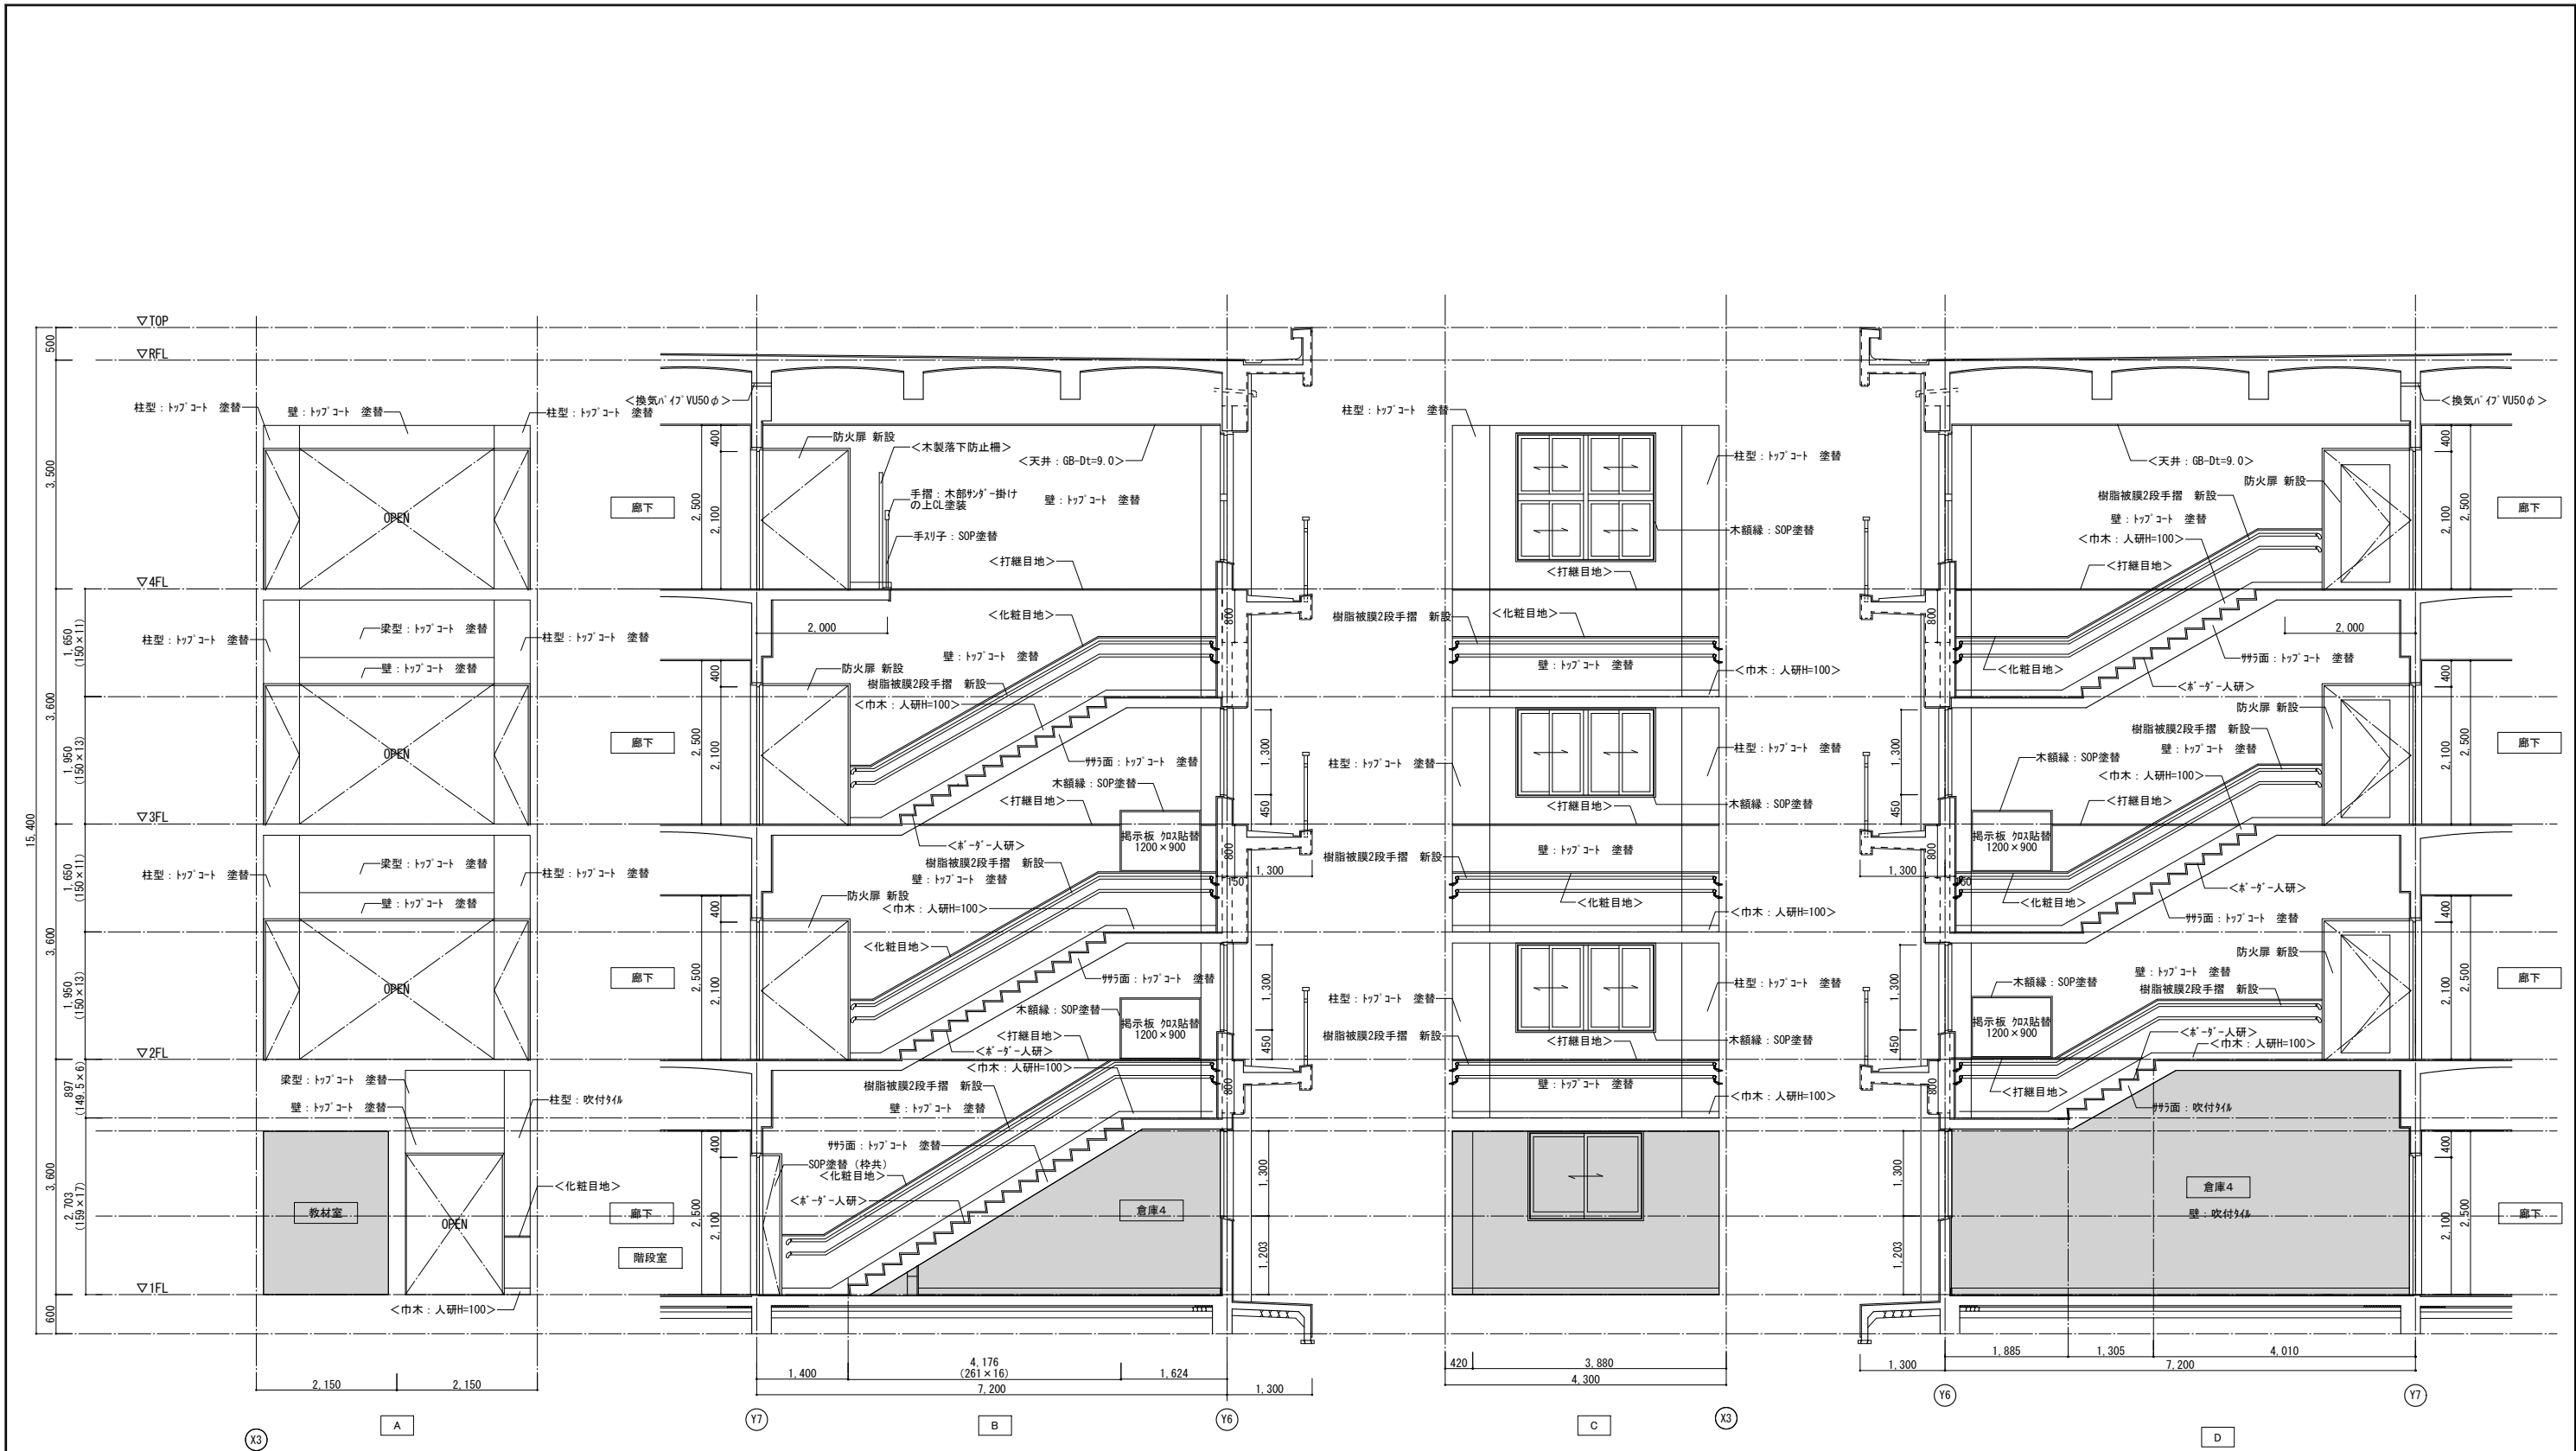

改修前


改修前 凡例

	床、天井撤去範囲を示す
< >	既設のまま示す



普通教室 (A-type)	北棟	1階	0箇所
		2階	2箇所
		3階	1箇所
		4階	0箇所
	南棟	1階	3箇所
		2階	5箇所
		3階	5箇所
	計		16箇所

※寸法は
【南棟】 【北棟】
1F : 525 1F : -
2~3F : 425 2F : 525
 3~4F : 425

※寸法は
【南棟】 【北棟】
1F : 325 1F : -
2~3F : 225 2F : 325
 3~4F : 225

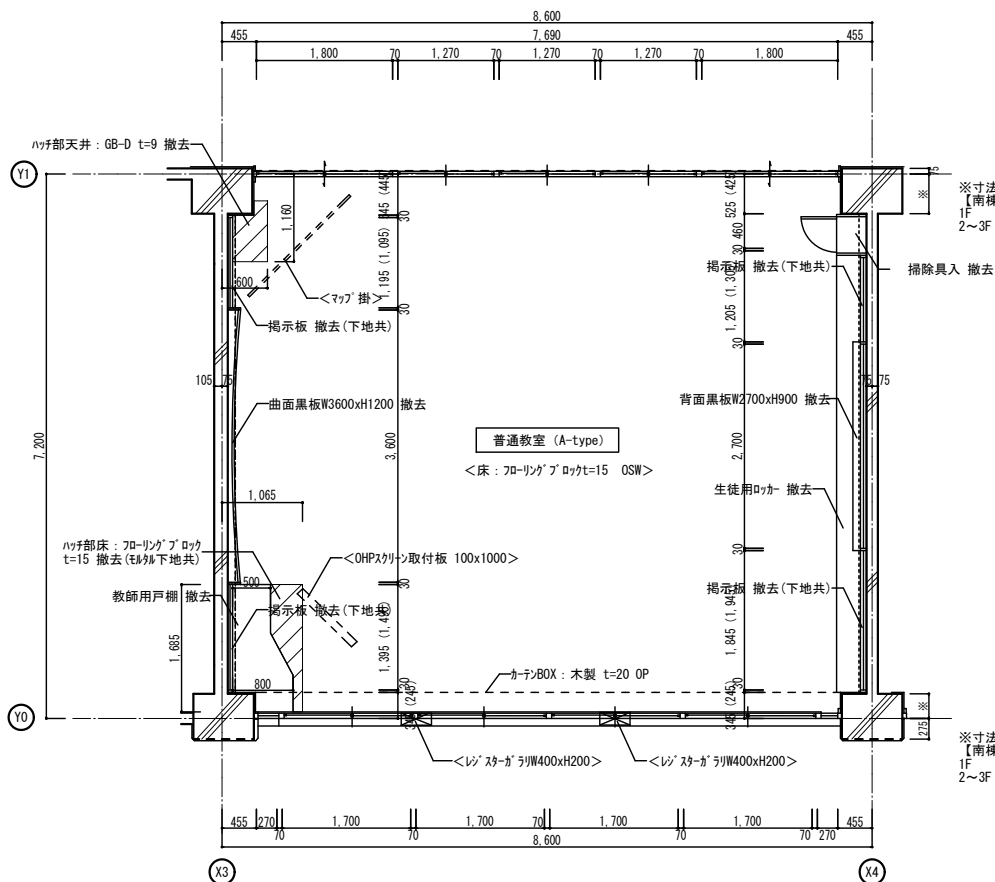

普通教室 (A-type) 平面詳細図(改修前) 1/50

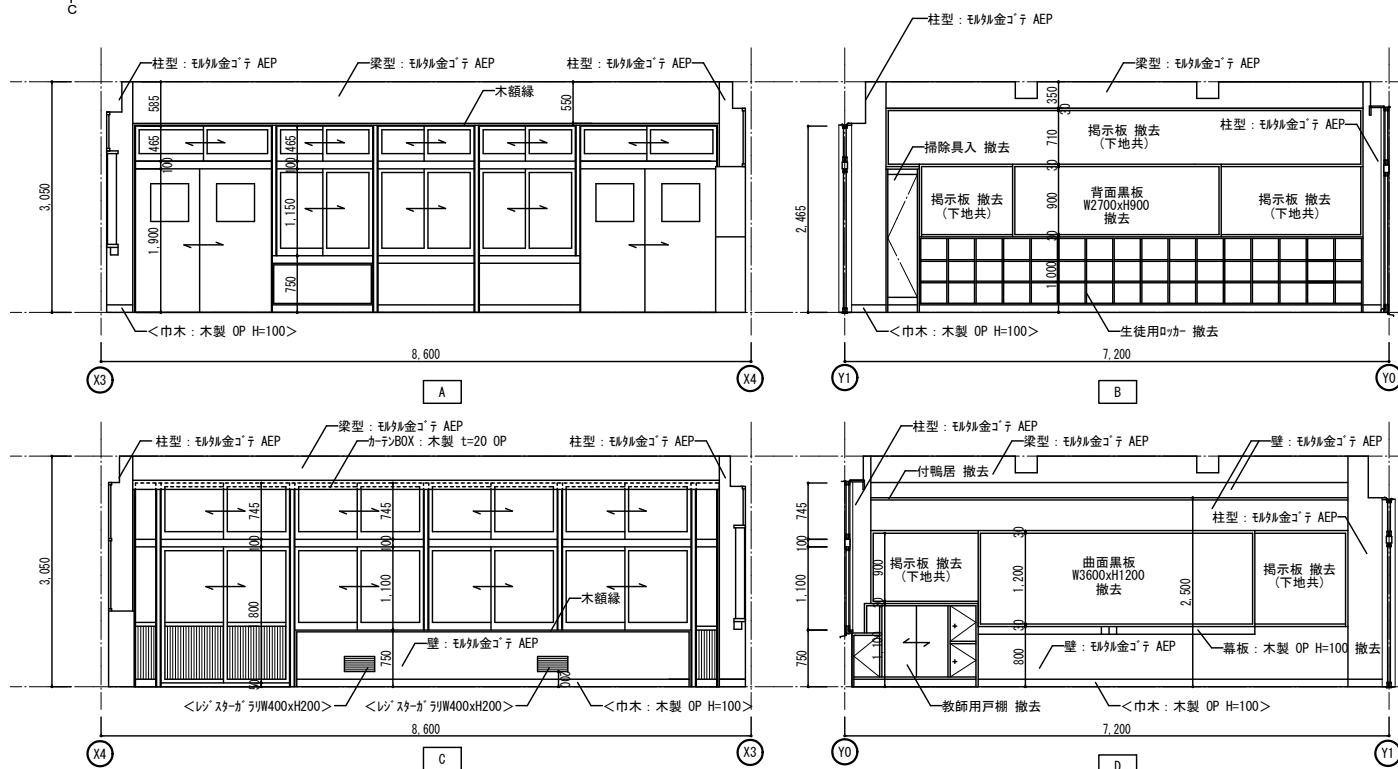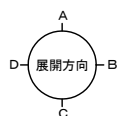

改修後


改修後 凡例

	床、天井新設範囲を示す
	LGS65壁下地新設範囲を示す



※カーテン、暗幕は 一時撤去再取付とする。
 ※カーテンBOX内部は塗装替えを行わない。
 ※建具額縁、木額縁はSOP塗装とする。
 ※ビクチャールールの仕様は下記とする。(各階共通)
 レール:T-1(TOSO)
 フック:Tフック(TOSO)
 同等品

※教室内フックは計50箇所とする。
※机・イスなどは学校にて中央に寄せるため、
ビニール等で養生すること。
※エアコン・扇風機等はビニール等で養生すること。


※寸法は
【南棟】 【北棟】
1F : 325 1F : -
2~3F : 225 2F : 325
 3~4F : 225

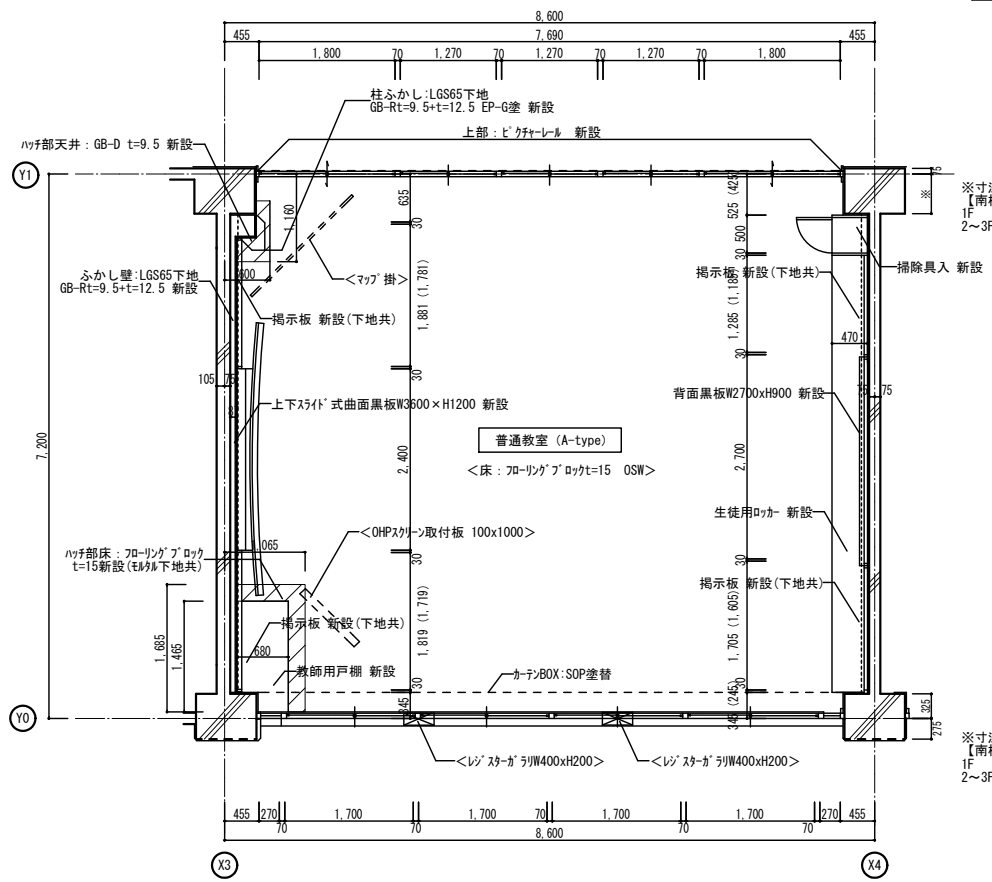



普通教室 (A-type) 平面詳細図(改修後) 1/50

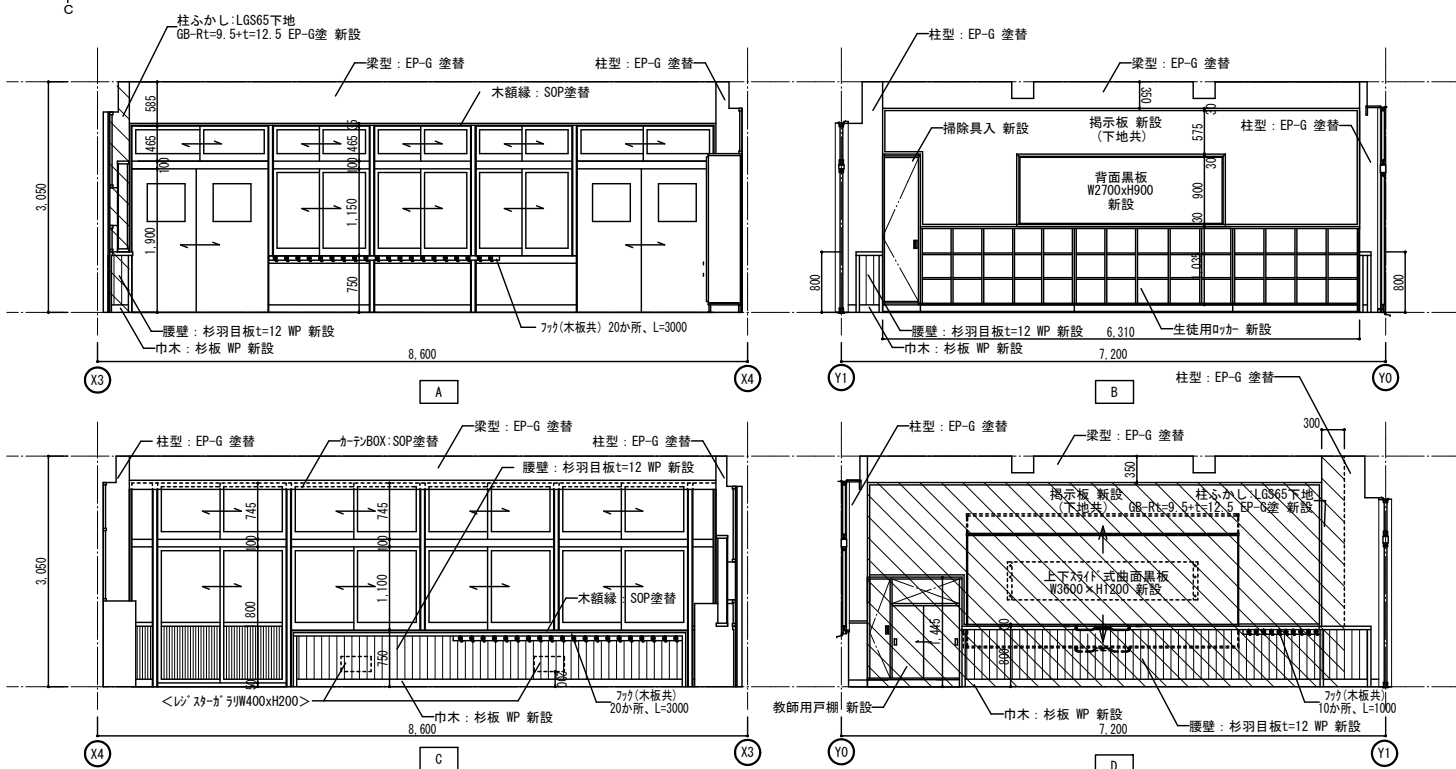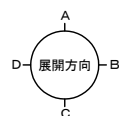


改修前

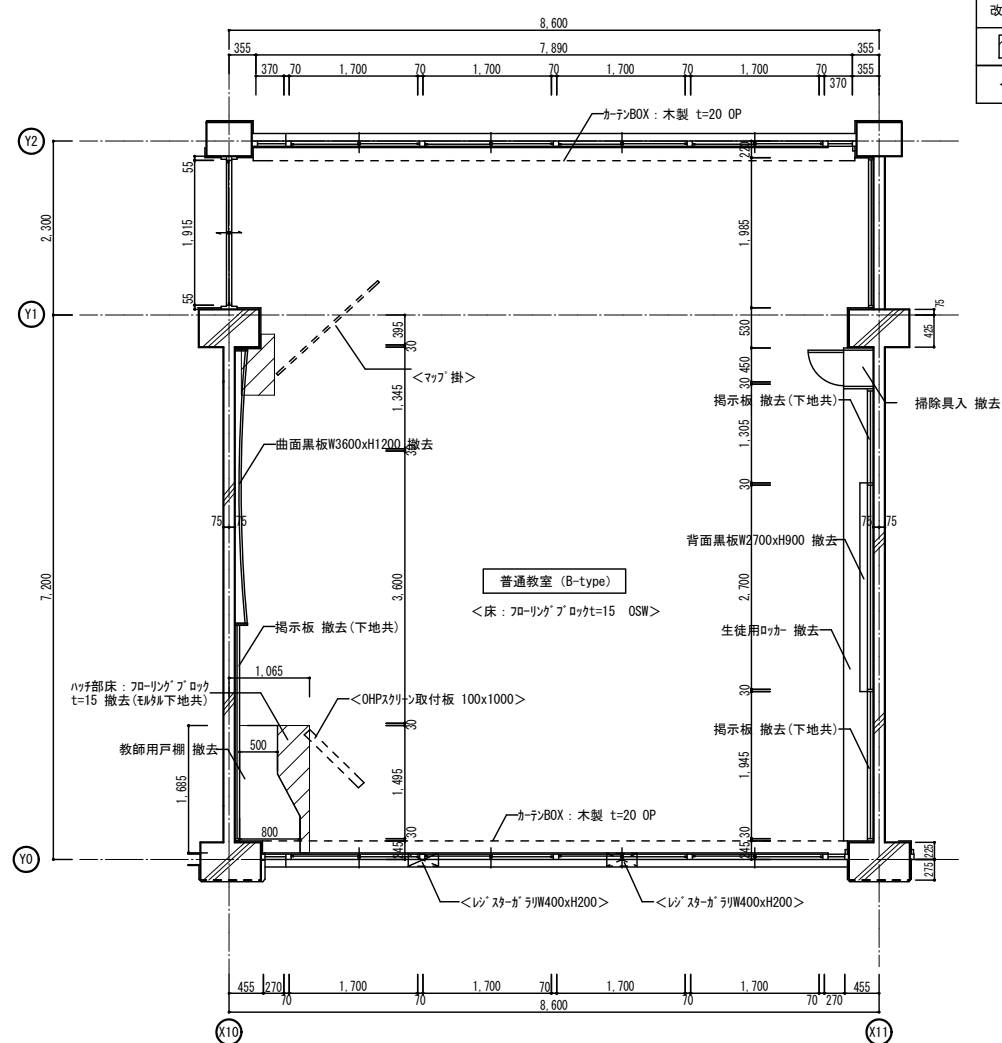



普通教室 (B-type) 平面詳細図(改修前) 1/50

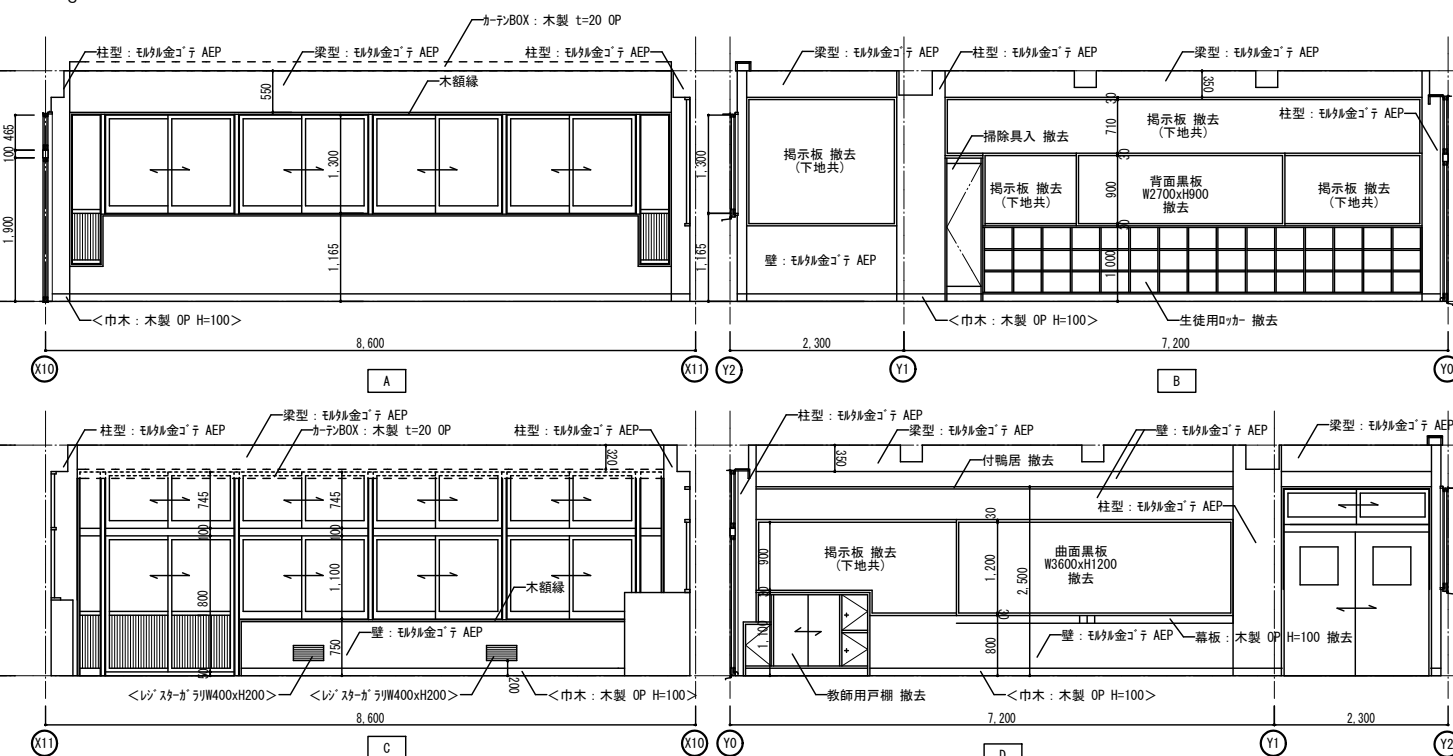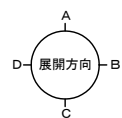


改修後

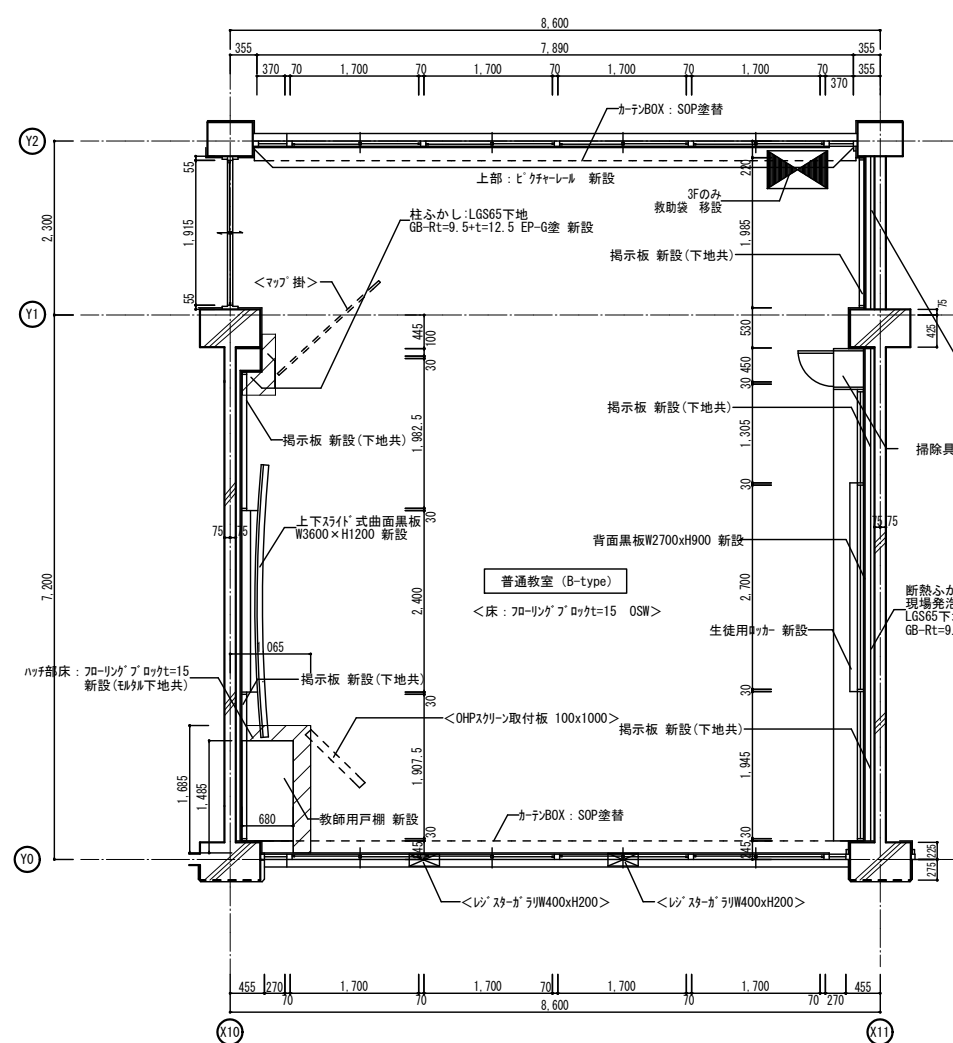

普通教室 (B-type) 平面詳細図(改修前) 1/50

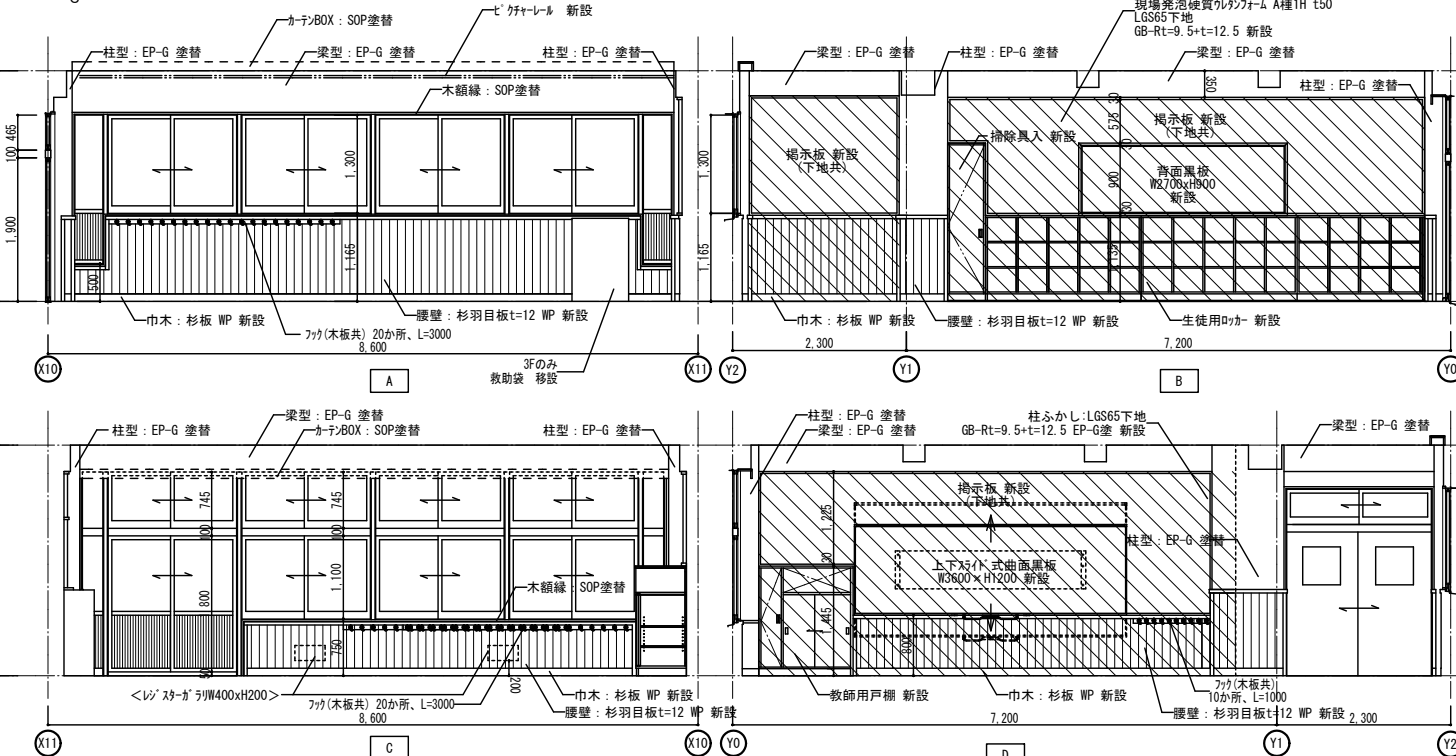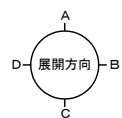

改修後 凡係

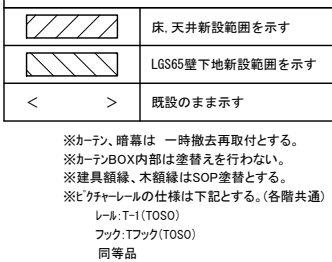


※カーテン、暗幕は 一時撤去再取付とする。
※カーテンBOX内扉は差替えを行わない。
※建具系統、木系統はSOP差替とする。
※ビブナーレの仕様は下記とする。(各階共通)
レール:T1(TOSO)
フック:Tフック(TOSO)
同等品

レール・フック A種 1H t=50



2.5 新設

※教室内フックは計50箇所とする。
※机、イスなどは学校にて中央に寄せるため、
ビール等で養生すること。
※エアコン、扇風機等はビール等で養生すること。


改修前

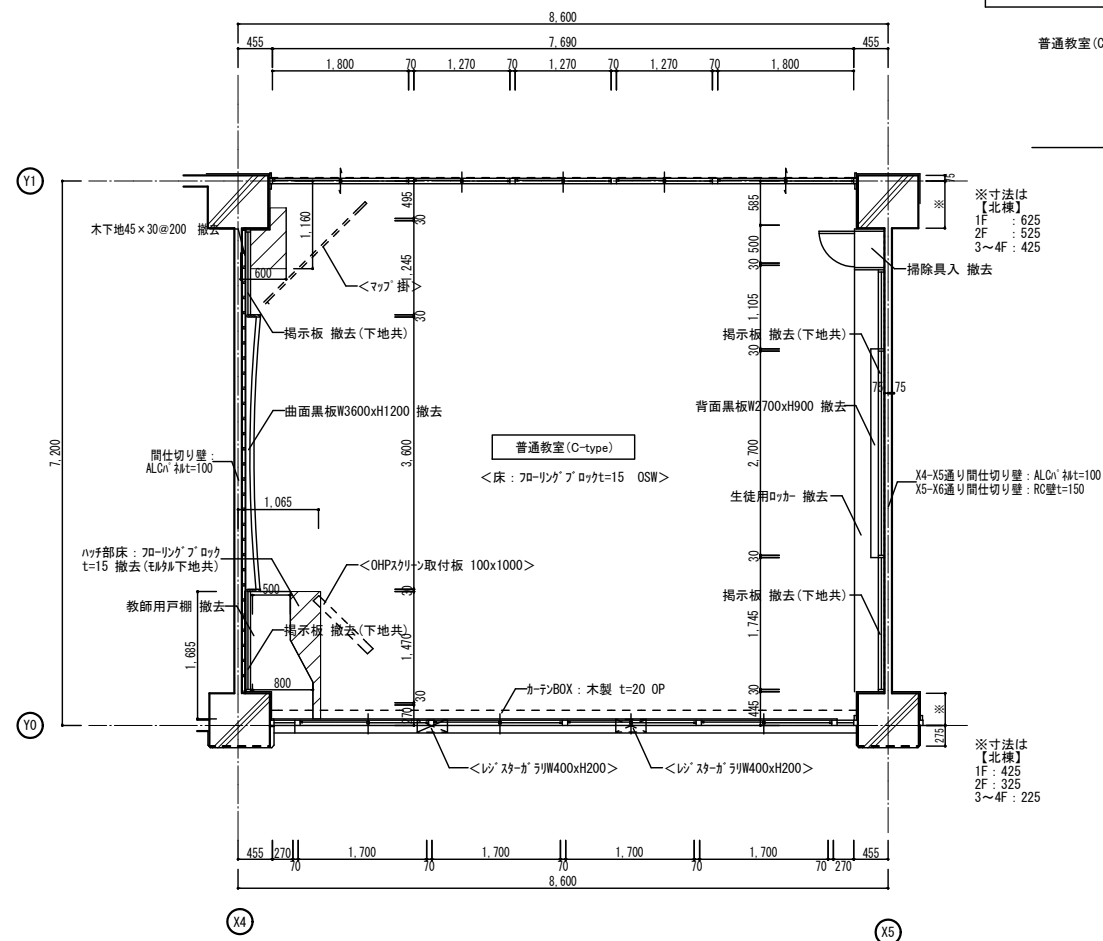



普通教室 (C-type) 平面詳細図(改修前) 1/50

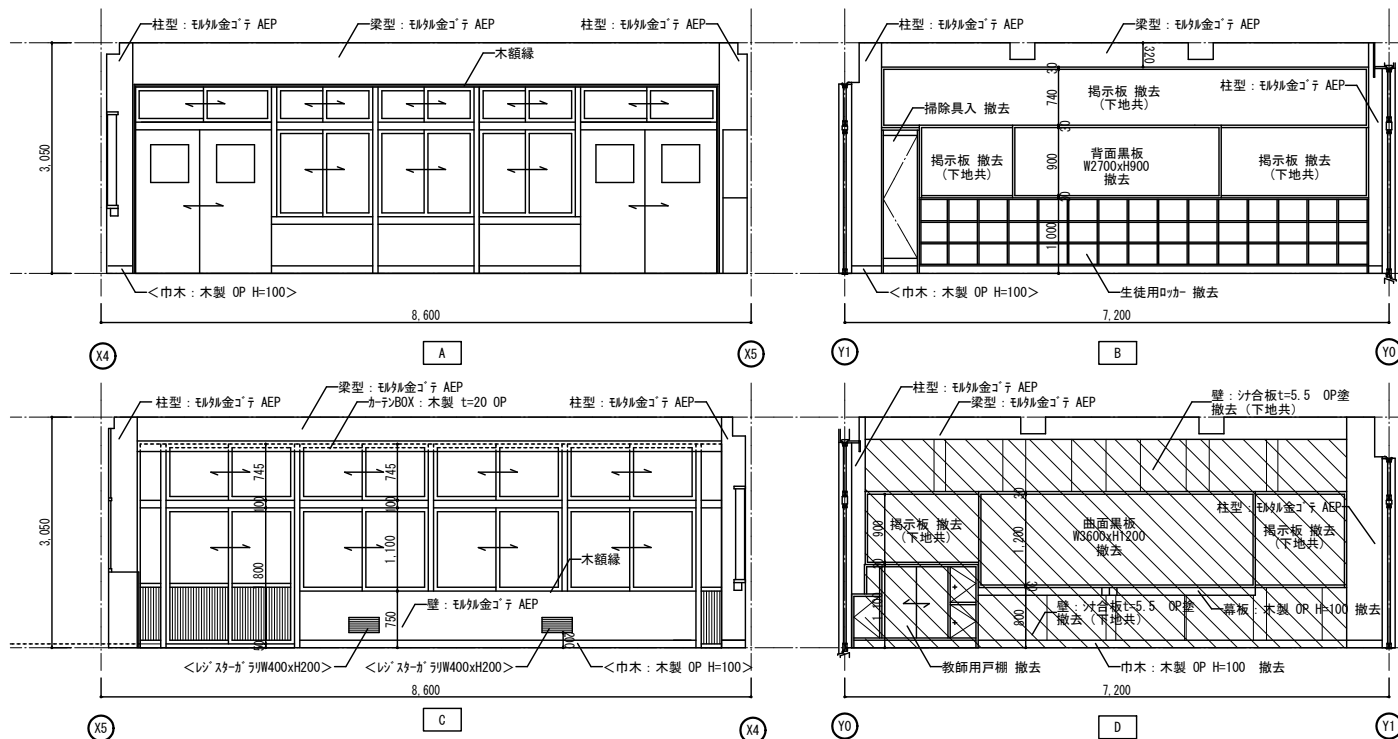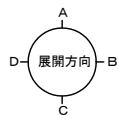


改修後

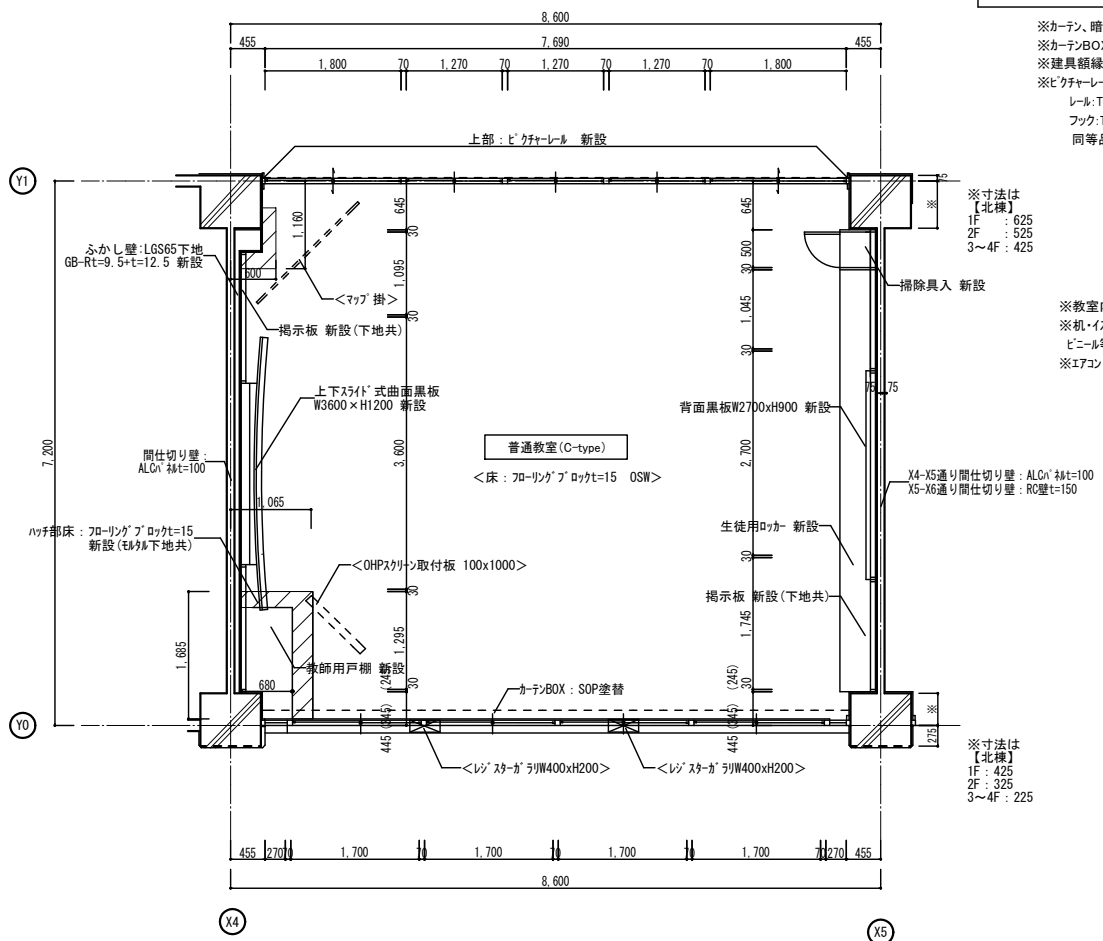

普通教室 (C-type) 平面詳細図(改修前) 1/50

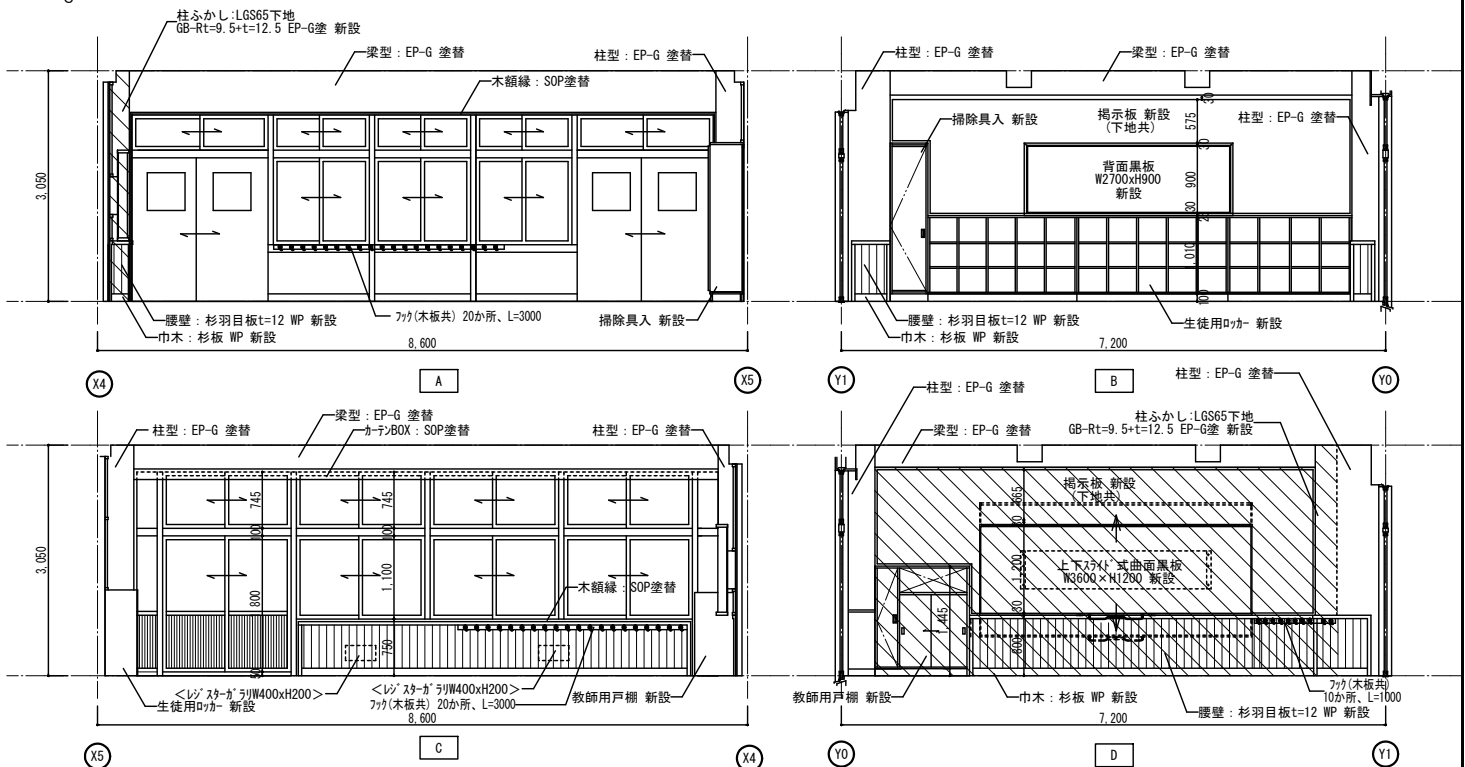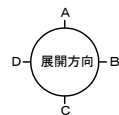

改修後 凡例

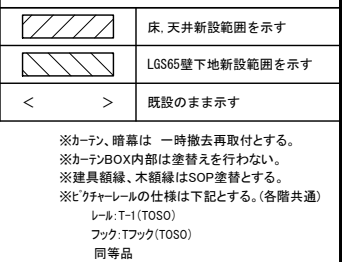






※教室内フックは計50箇所とする。
 ※机・イスなどは学校にて中央に寄せるため、
 ビニール等で養生すること。
 ※エアコン・扇風機等はビニール等で養生すること。

※寸法は
【北棟】
1F : 425
2F : 325
3~4F : 225

※寸法は
【北棟】
1F : 625
2F : 525
3~4F : 425

※教室内フックは計50箇所とする。
 ※机・イスなどは学校にて中央に寄せるため、ビニール等で養生すること。
 ※エアコン・扇風機等はビニール等で養生すること。

← 鋼筋 1/15

     


株式会社 市川三千男建築設計事務所
 ICHIKAWA MICHIO ARCHITECTS
 名古屋市中区平河1丁目15-30 TEL (052) 618-8211 FAX (052) 618-8210
 管理建築士・管理技術者 一級建築士 第 202334 号 早瀬 貴次

整理番号

縮尺

年 月 日

A1	1/30 - 50
A3	1/60 - 100





今池小学校校舎改修第1期及び保全主体工事

職員玄関
平面詳細図・展開図・断面図（改修前）





0.

— 49





Architectural floor plan of the staff entrance (職員玄関) showing detailed room layouts, dimensions, and material specifications. The plan includes a reception area (ロビー), waiting area (待合), and various service rooms. Key features include a new concrete finish for the lobby floor, new concrete steps, and new concrete walls. The plan also shows the location of existing and new furniture, such as sofas and chairs. Dimensions are provided for various areas, including the lobby (10,400 x 6,700), waiting area (1,800 x 1,800), and service rooms. The plan is labeled with '1FL-550' and '1FL-280' indicating different levels or sections. The title is '職員玄関 平面詳細図(改修前)' and the scale is '1/50'.

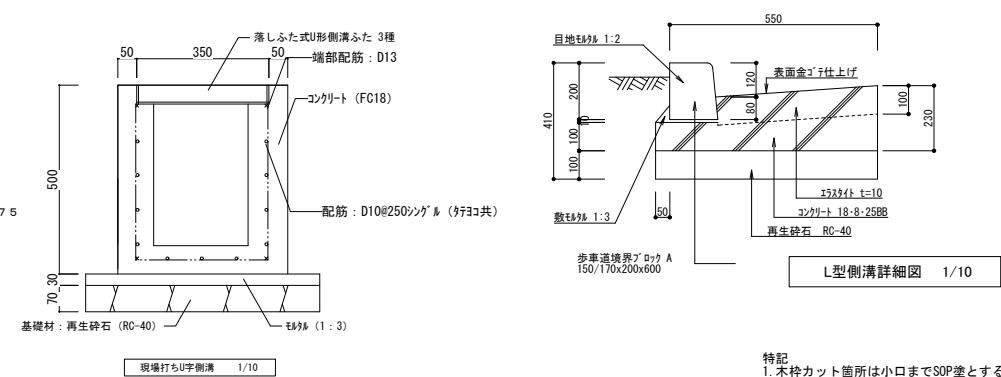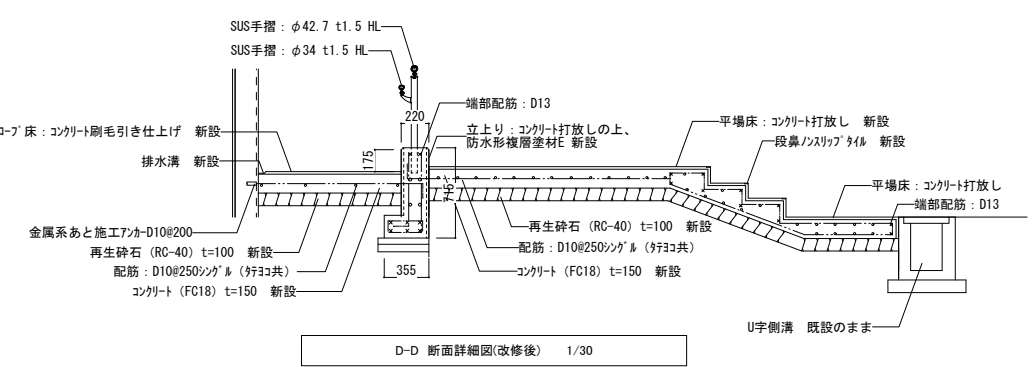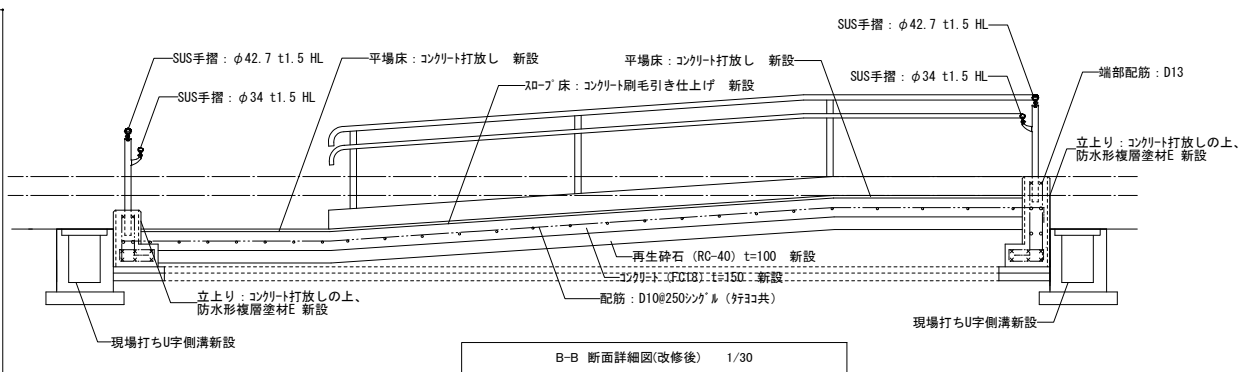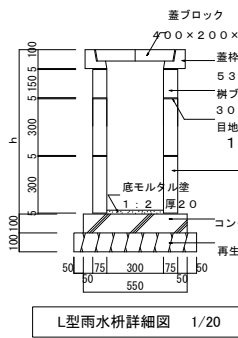



特記
1. 木枠カット箇所は小口までSOP塗とすること

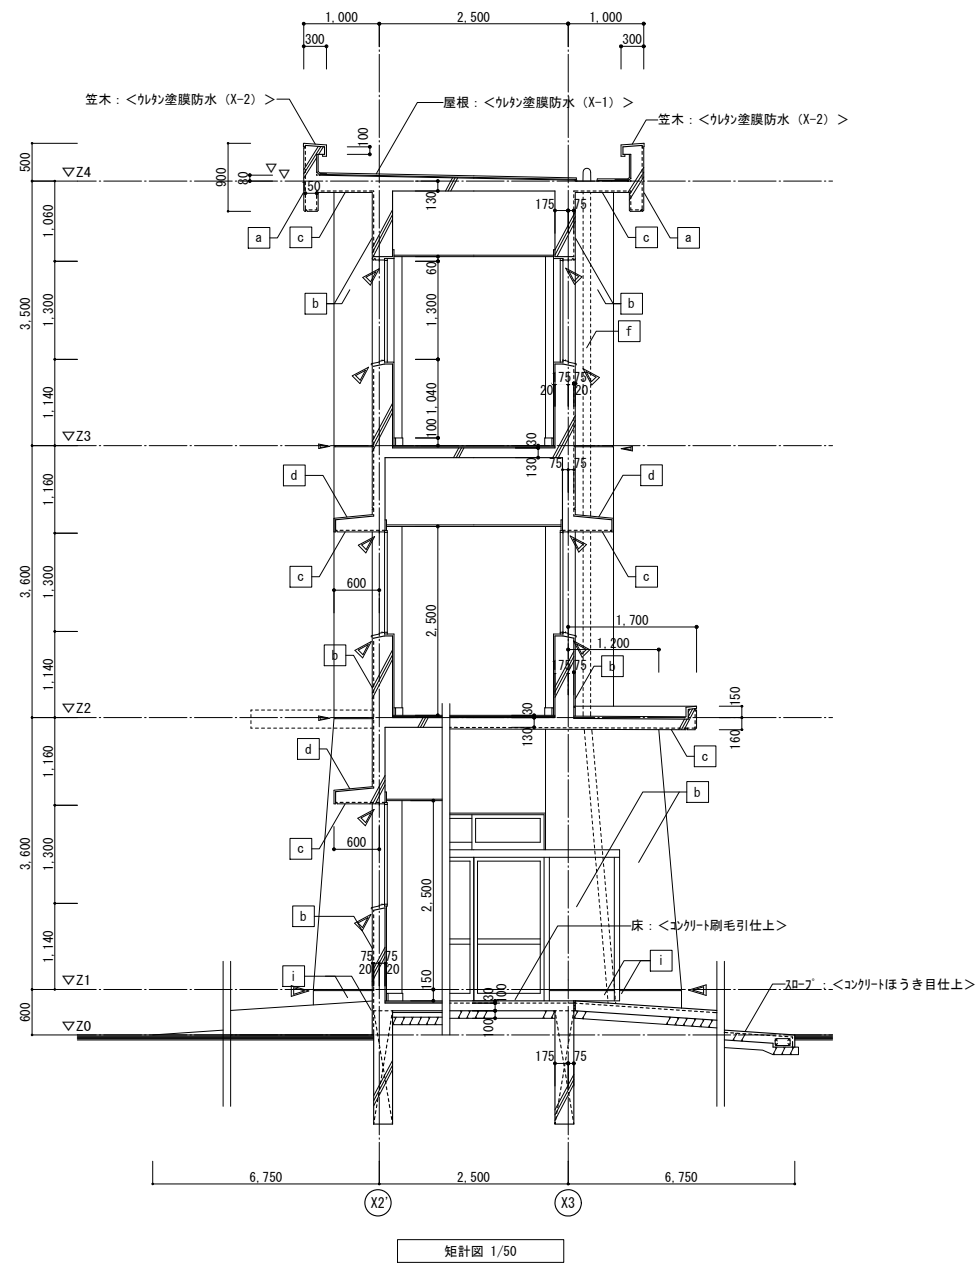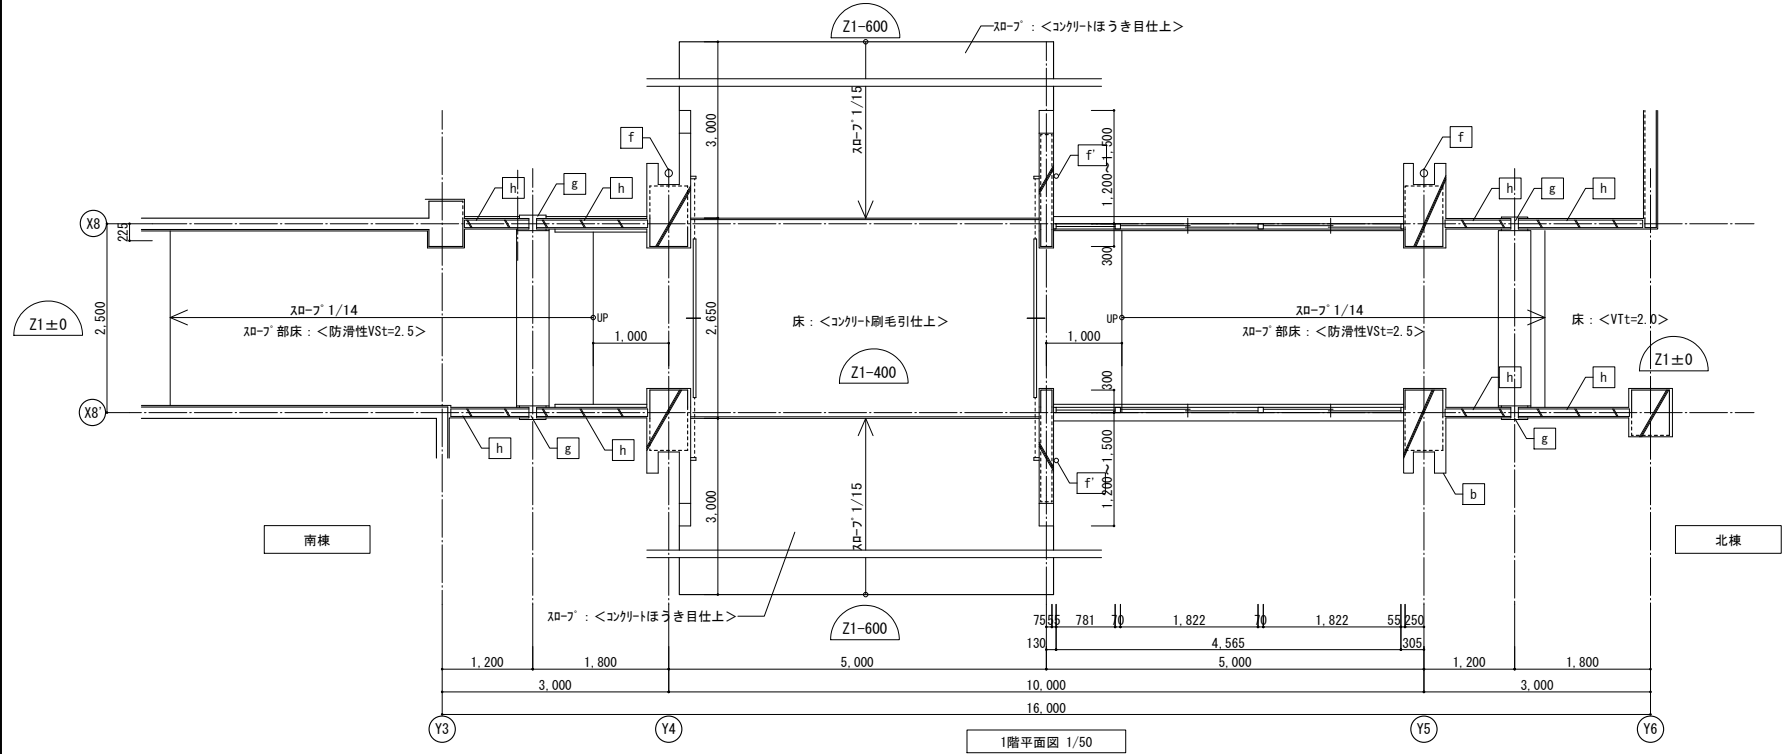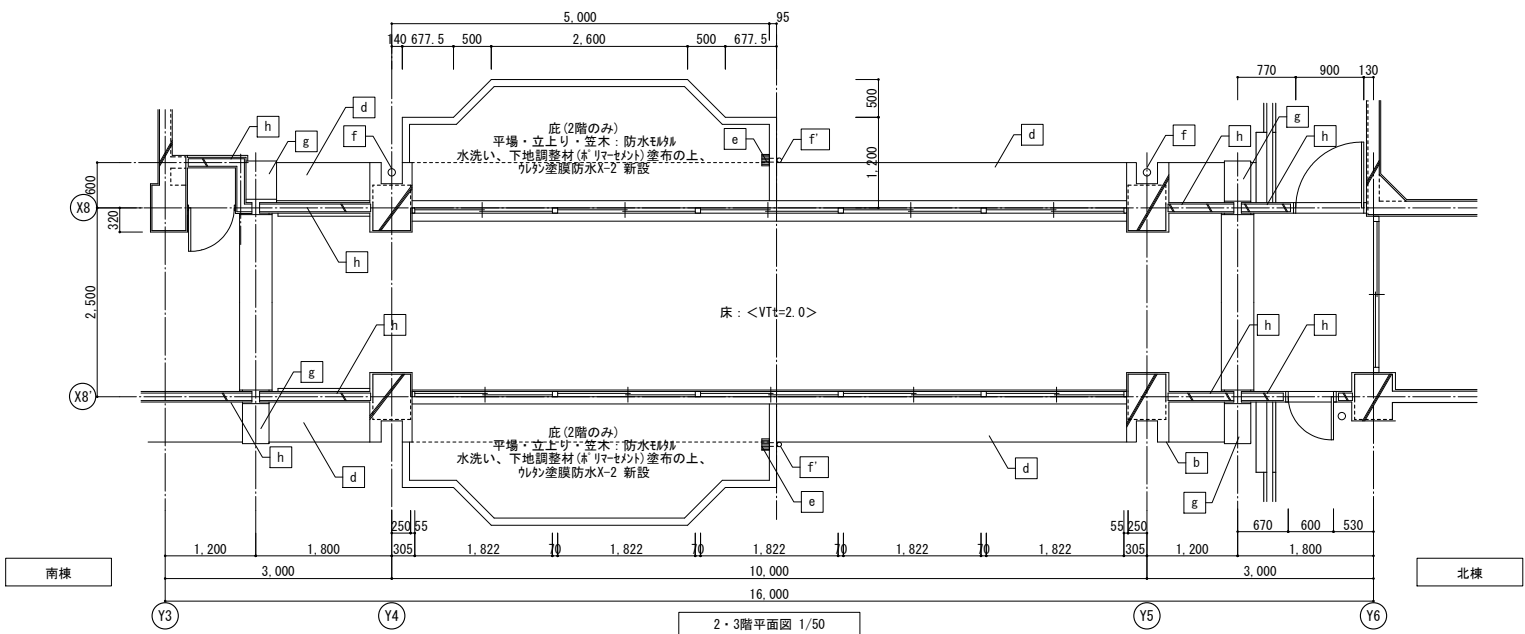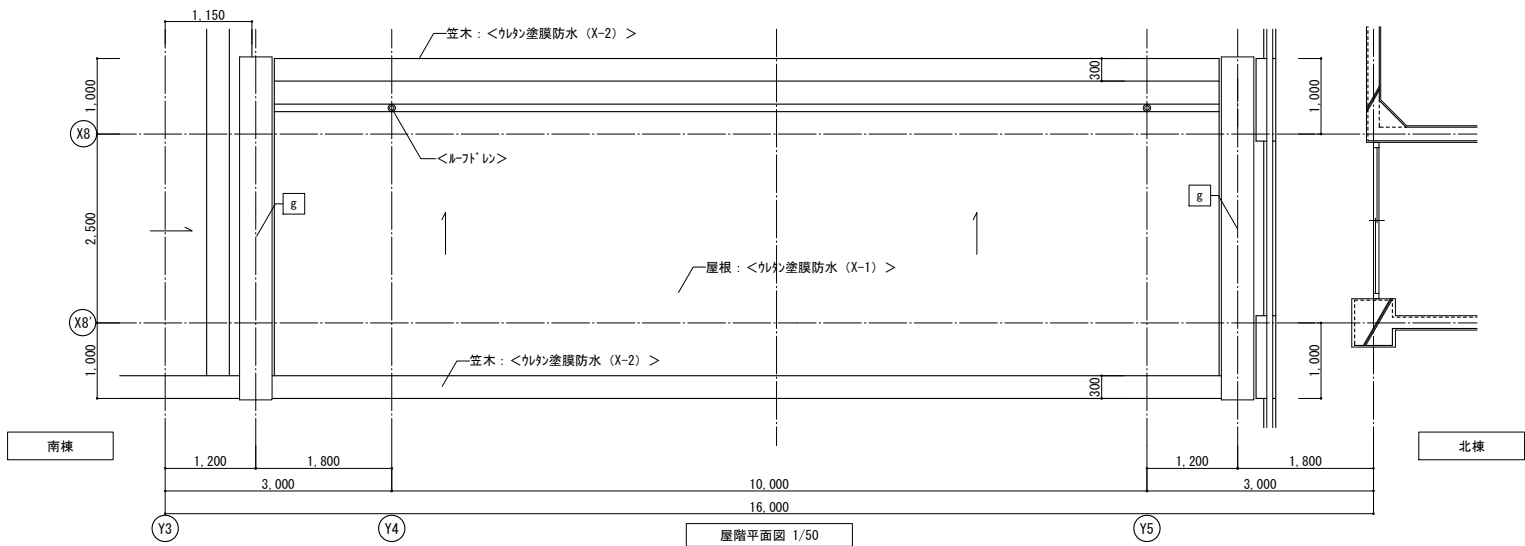


< > 既設のまま示す		
符号	外部仕上 (改修前)	外部仕上 (改修後)
a	コンクリート打放 目地切#2150	水洗い、劣化部補修、シーラ処理の上、可とう形改修塗材RE【弾性】 新設、 目地: シーリング (PU-2) 20×20 新設
b	柱型・梁型: コンクリート打放 アクリルシリコン吹付	水洗い、劣化部補修、下地調整材 (D-1) の上、可とう形改修塗材RE【弾性】 新設
c	上表: コンクリート打放 目地切 アクリルシリコン吹付	水洗い、劣化部補修の上、シリコントップコート新設
d	防水モルタル	水洗い、下地調整材 (B リーメント) 塗布の上、ウレタン塗膜防水 (X-2) 新設
e	横引ドレン50φ 撤去	改修用ドレン 新設
f	VP100φ OP (支持金物#1000内外) 撤去	カラーVP100φ (支持金物: SUS製#1000内外共) 新設
f	VP50φ OP (支持金物#1000内外) 撤去	カラーVP50φ (支持金物: SUS製#1000内外共) 新設
g	EXP. J#4φ: 周囲シーリング 15×15撤去	EXP. J: 周囲シーリング (MS-2) 15×15 新設
h	ALC#4φの上 アクリルシリコン吹付	水洗い、劣化部補修、下地調整材 (C-1) の上、可とう形改修塗材RE【弾性】 新設 ハ 補周囲シーリング 15×15 (PU-2) 新設
i	モルタル金コテ仕上 GL+600迄	水洗い、劣化部補修
Δ	シーリング 撤去	シーリング 新設

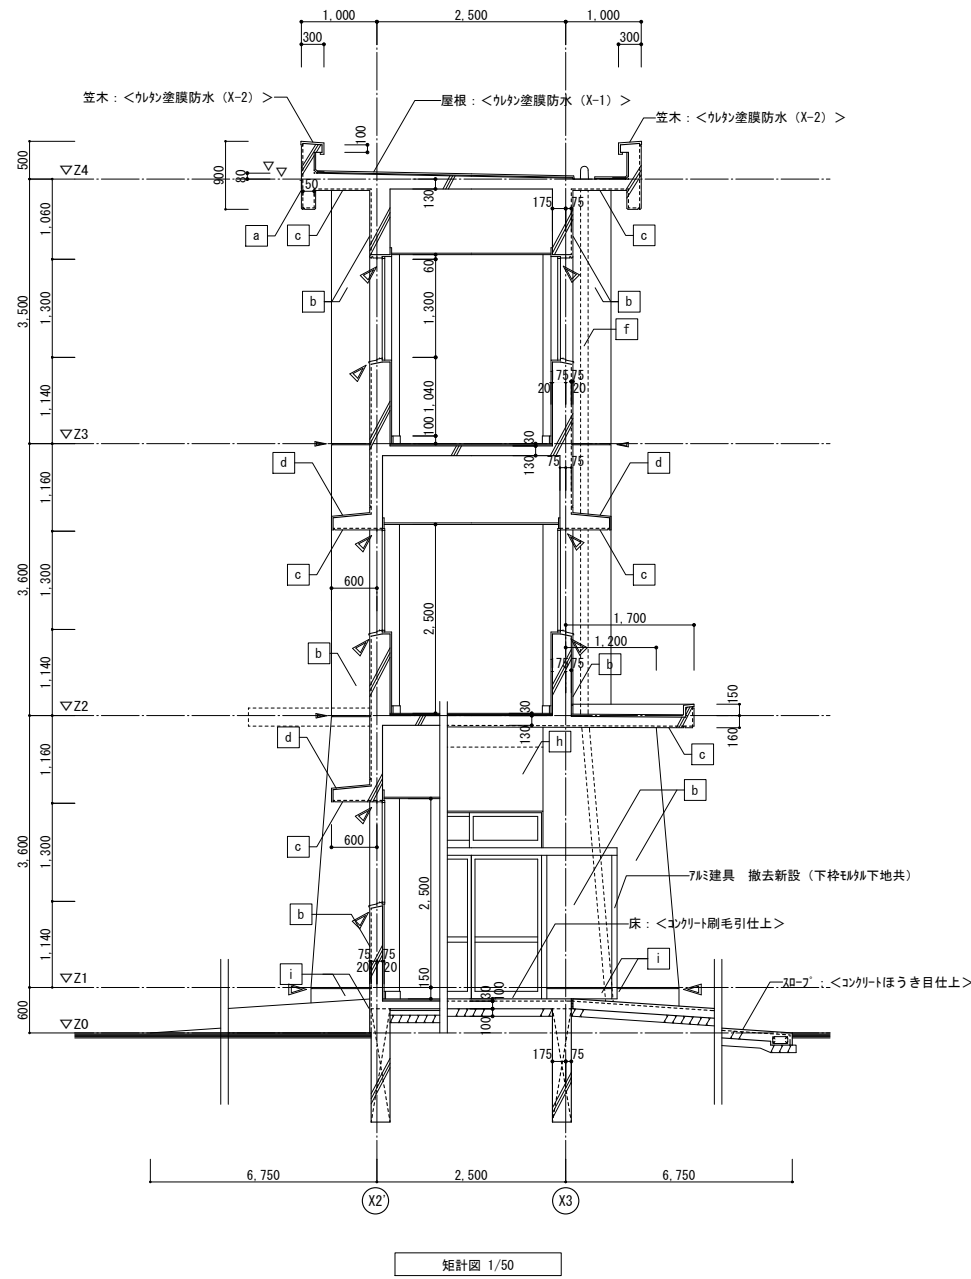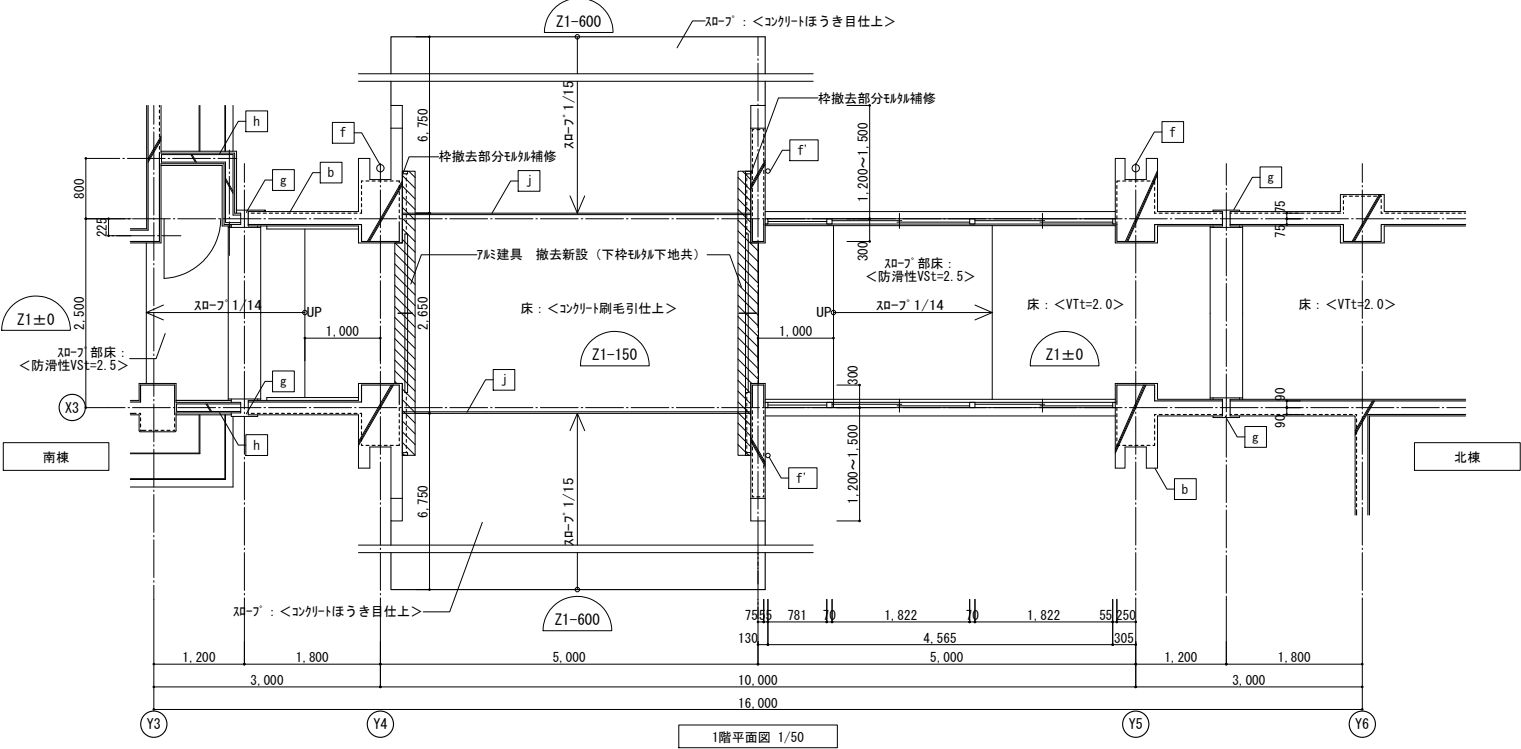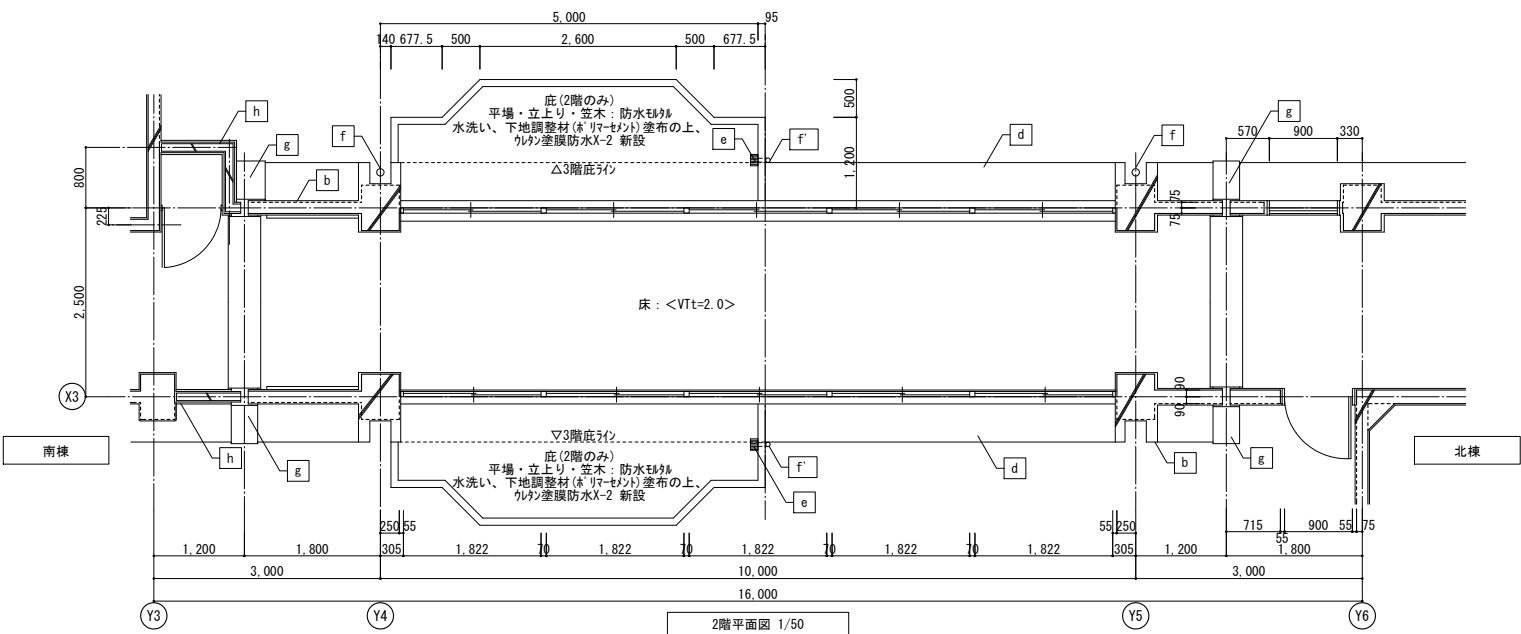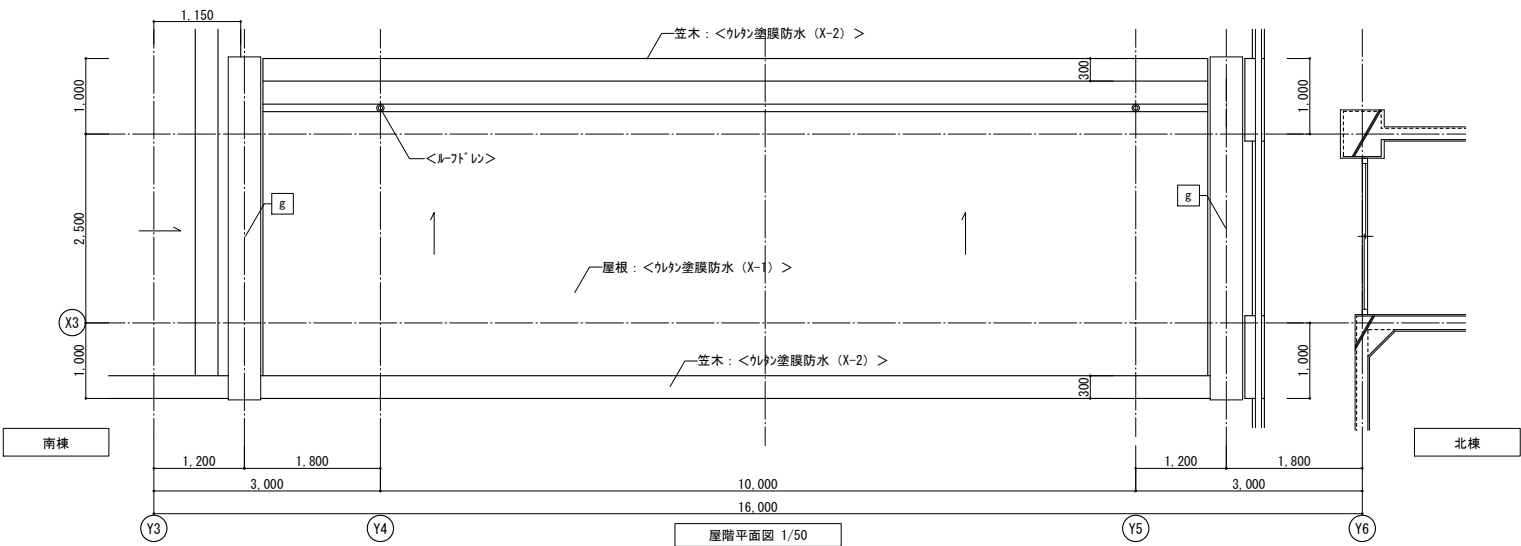


< 既設のまま示す >		
符号	外部仕上 (改修前)	外部仕上 (改修後)
a	コンクリート打放 目地切#2150	水洗い、劣化部補修、シーラー処理の上、可とう形改修塗材【弾性】 新設、 目地: シーリング (PU-2) 20×20 新設
b	柱型・梁型: コンクリート打放 アクリルシリコン吹付	水洗い、劣化部補修、下地調整材 (C-1) の上、可とう形改修塗材RE【弾性】 新設
c	上裏: コンクリート打放 目地切 アクリルシリコン吹付	水洗い、劣化部補修の上、シリコントップコート新設
d	防水モルタル	水洗い、下地調整材 (タリマセメント) 塗布の上、ウレタン塗膜防水 (X-2) 新設
e	横引ドレン50φ 撤去	改修用ドレン 新設
f	VP100 φ OP (支持金物#1000内外) 撤去	タラVP100φ (支持金物: SUS製#1000内外共) 新設
f	VP50 φ OP (支持金物#1000内外) 撤去	タラVP50φ (支持金物: SUS製#1000内外共) 新設
g	EXP. J#1φ: 周囲シーリング 15×15撤去	EXP. J: 周囲シーリング (MS-2) 15×15 新設
h	ALC#4#の上 アクリルシリコン吹付	水洗い、劣化部補修、下地調整材 (C-1) の上、可とう形改修塗材RE【弾性】 新設 ハチ目周囲シーリング 15×15 (PU-2) 新設
i	モルタル金コテ仕上 GL+600迄	水洗い、劣化部補修
	モルタル撤去新設範囲を示す	モルタル新設範囲を示す
△	シーリング 撤去	シーリング 新設

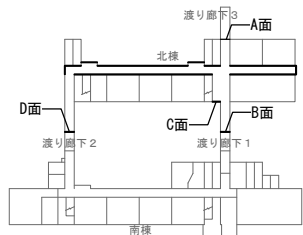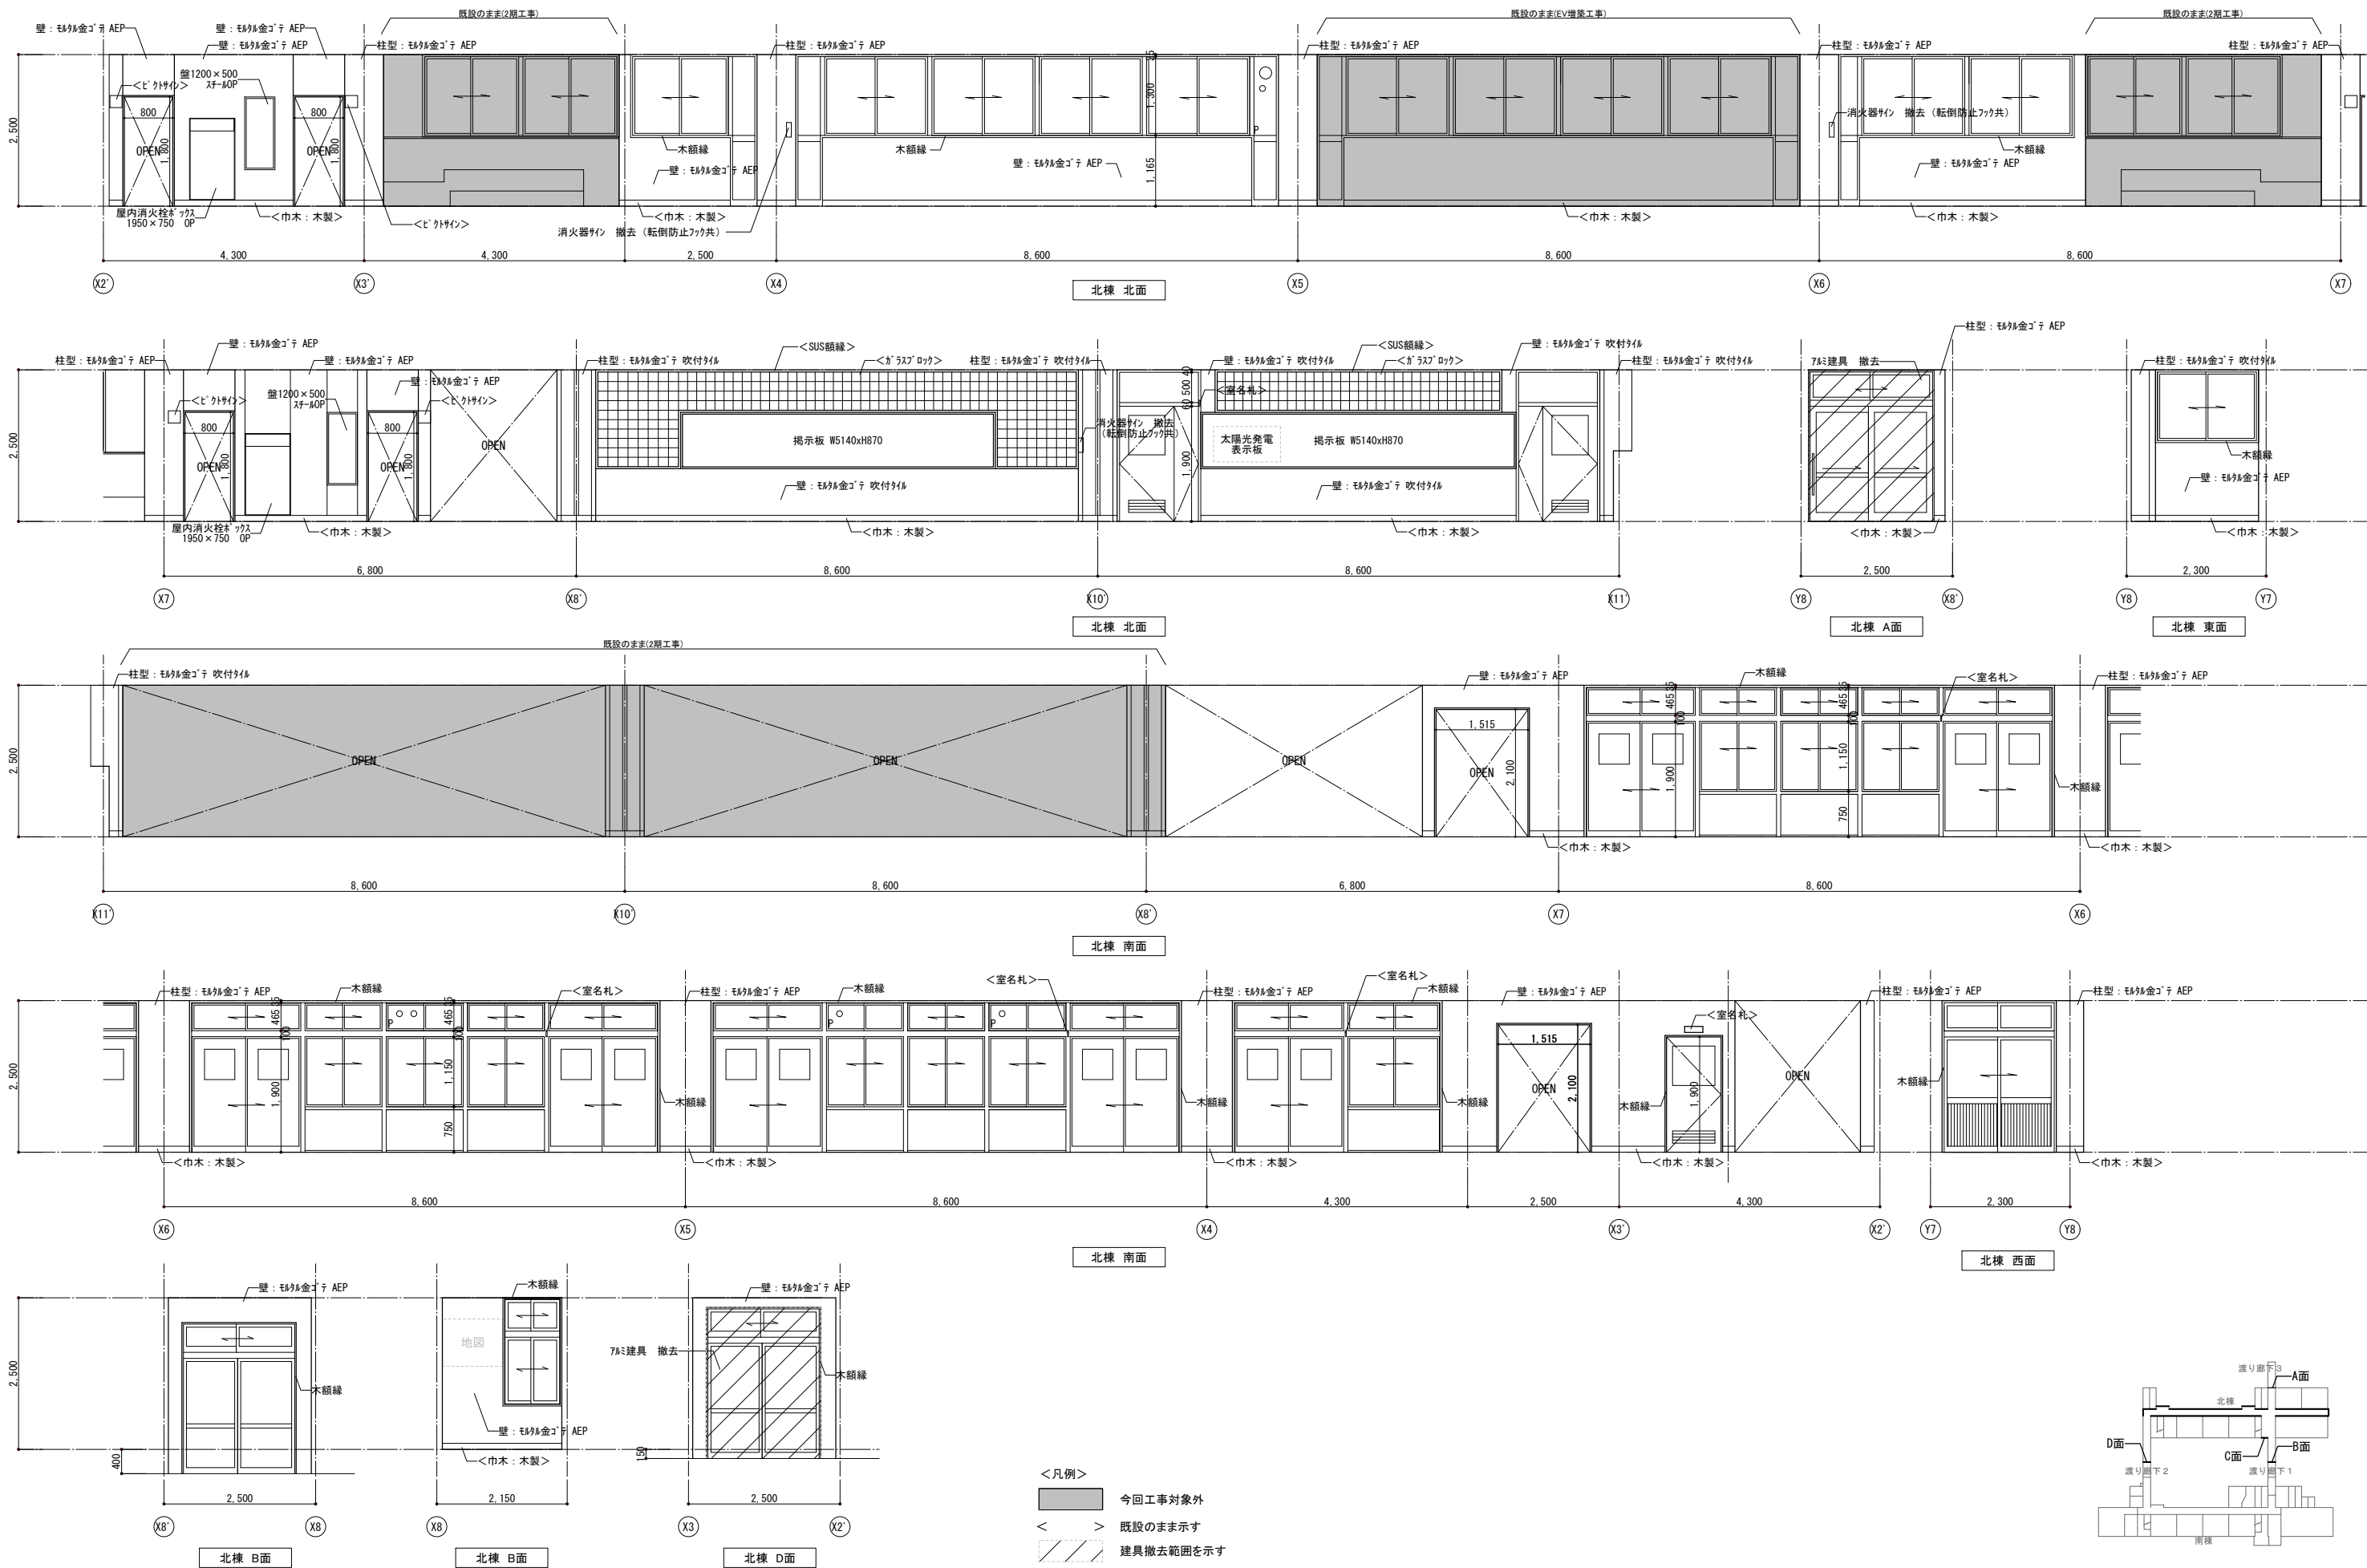

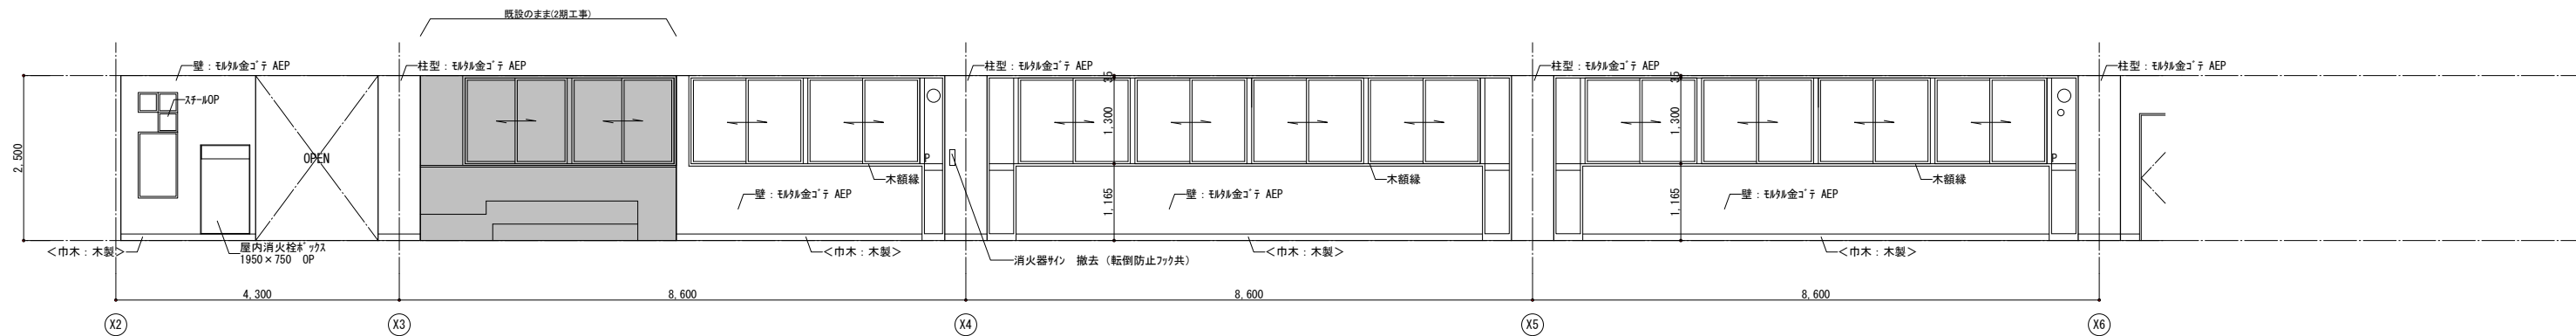

南棟 北面

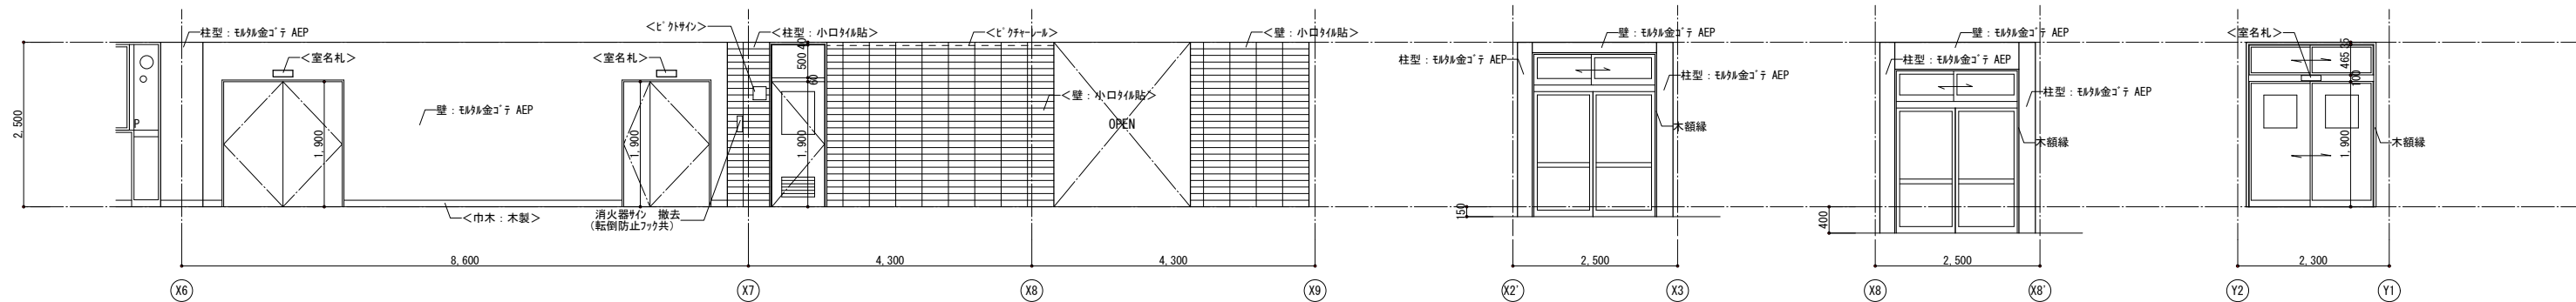


南棟 北面


南棟 A面

南棟 A面

南棟 東面

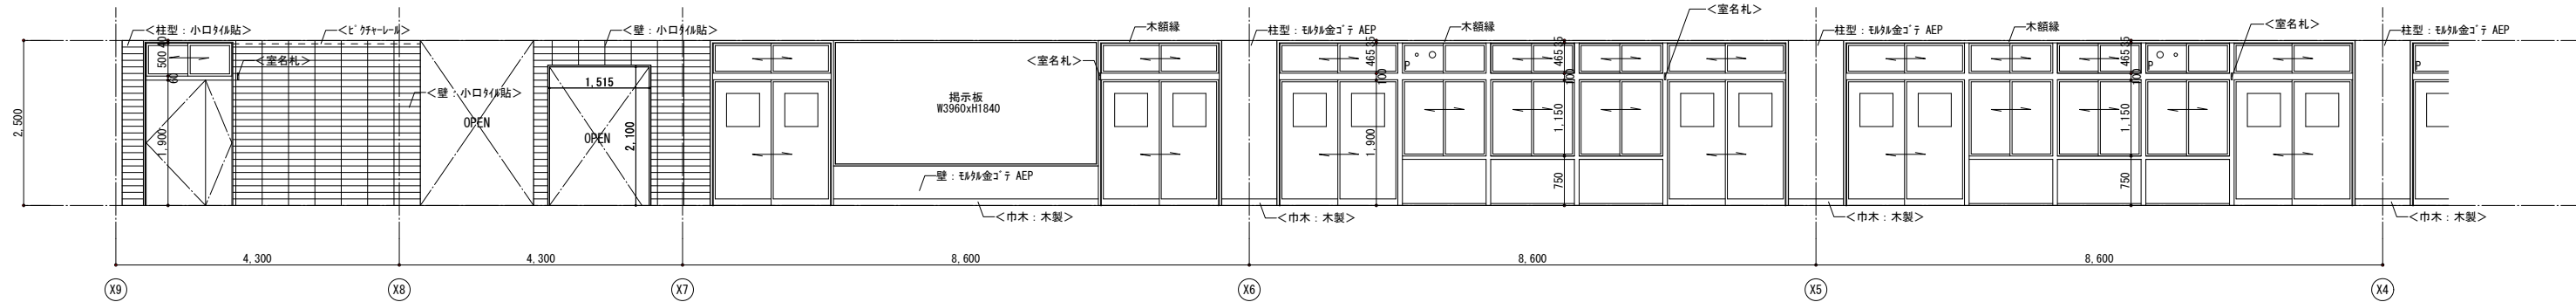


南棟 南面




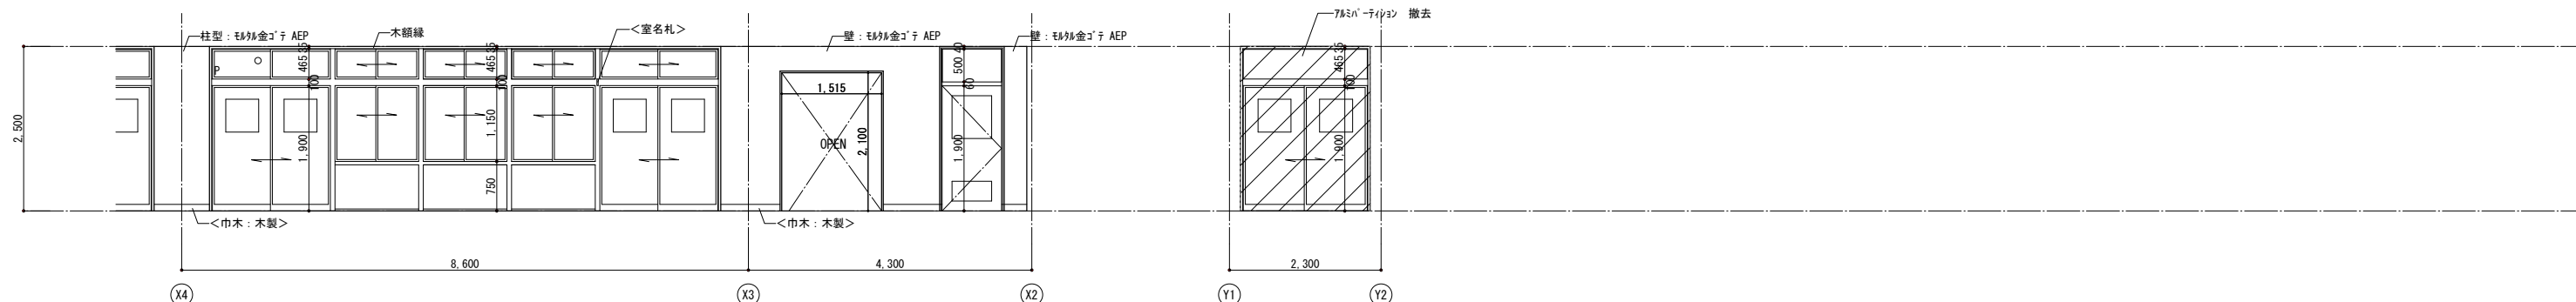


南棟 南面

南棟 西面


- <凡例>
- 今回工事対象外
 - < > 既設のままです
 - 建具撤去範囲を示す

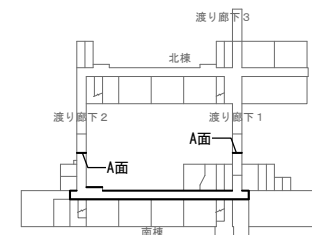


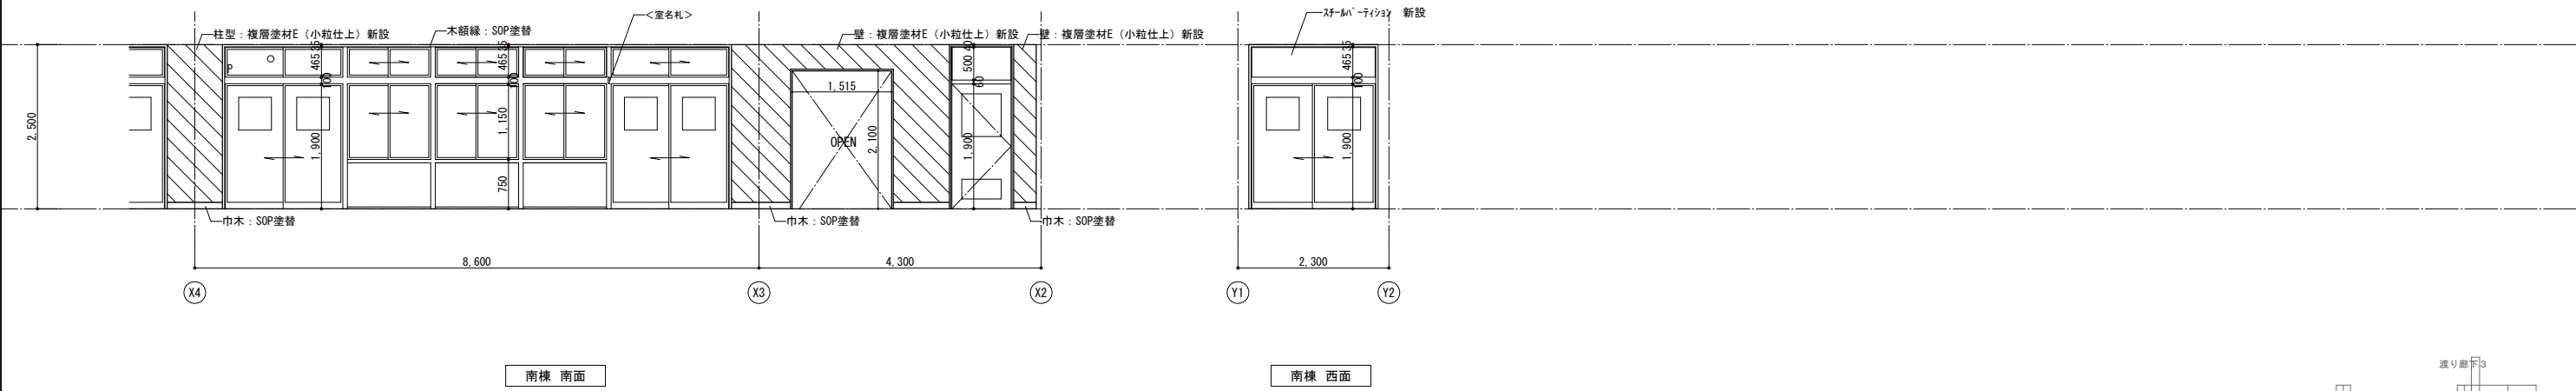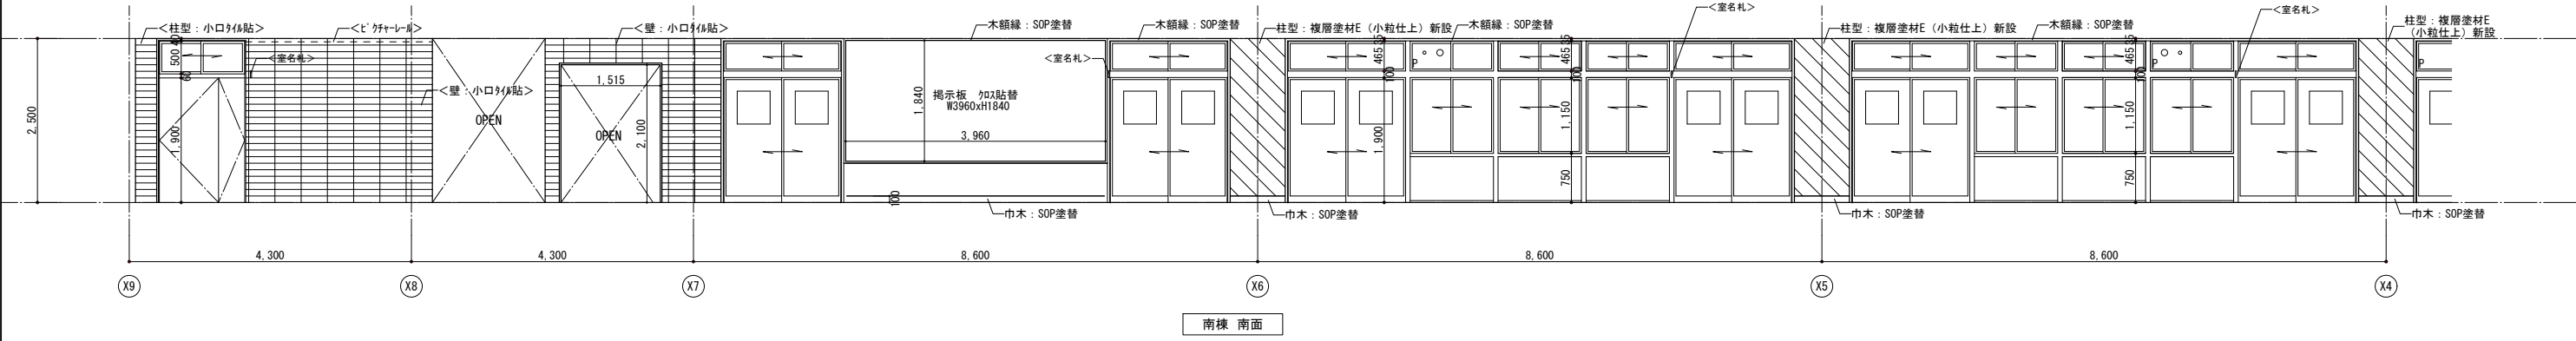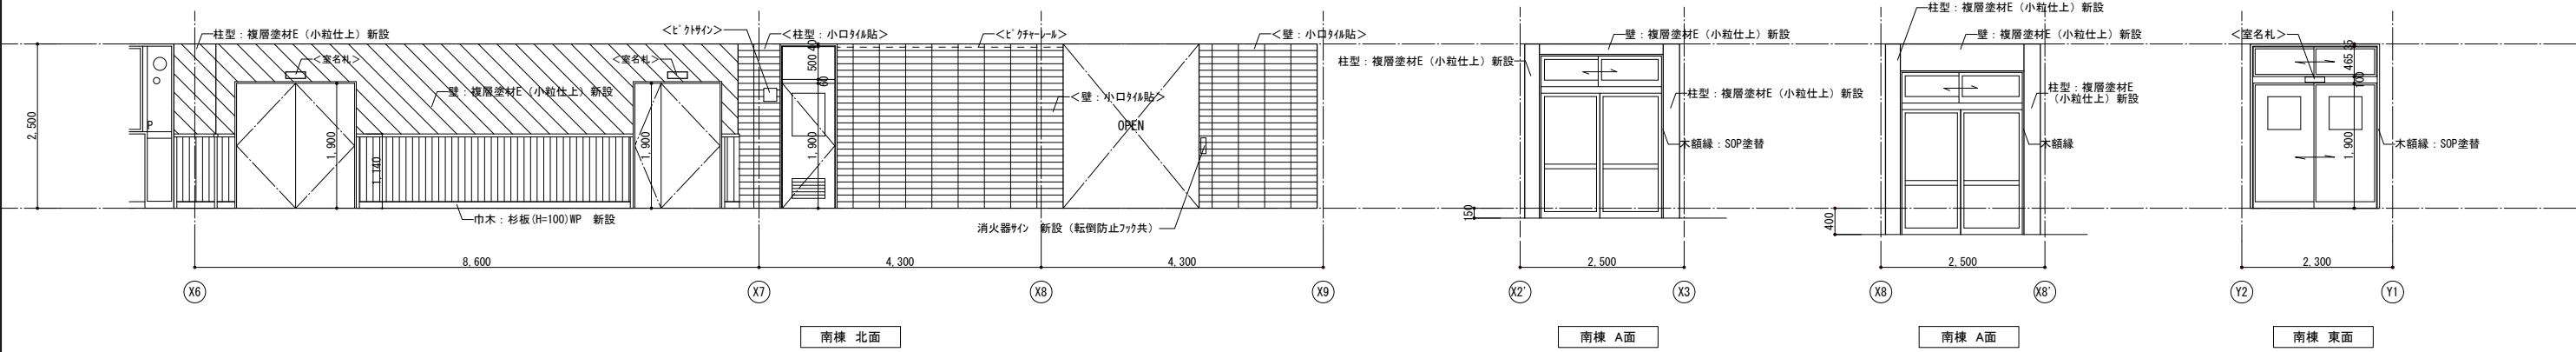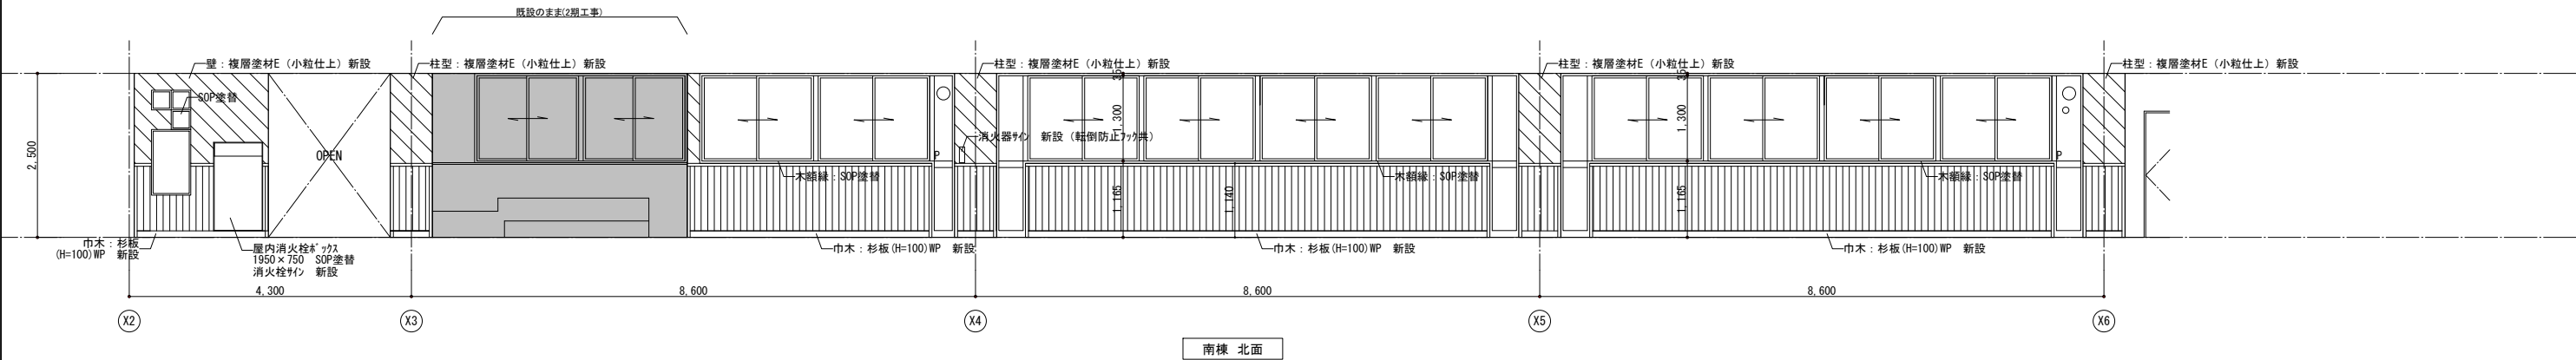


<凡例>

	今回工事対象外		複層塗材E(小粒仕上)新設範囲を示す		腰壁: 杉羽目板t=12 WP 新設範囲
<	既設のまま示す	>	既設のまま示す		

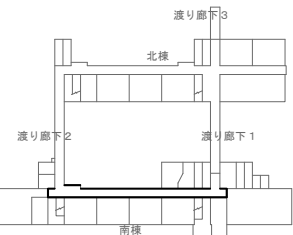


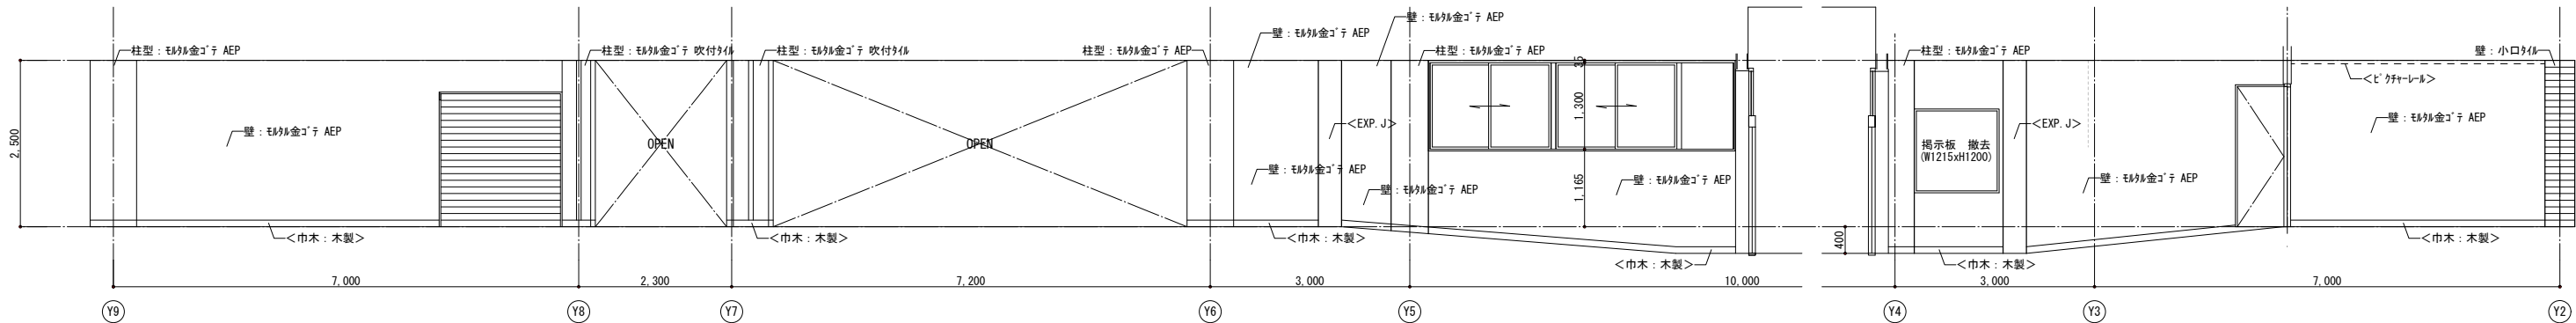


渡り廊下1 東面

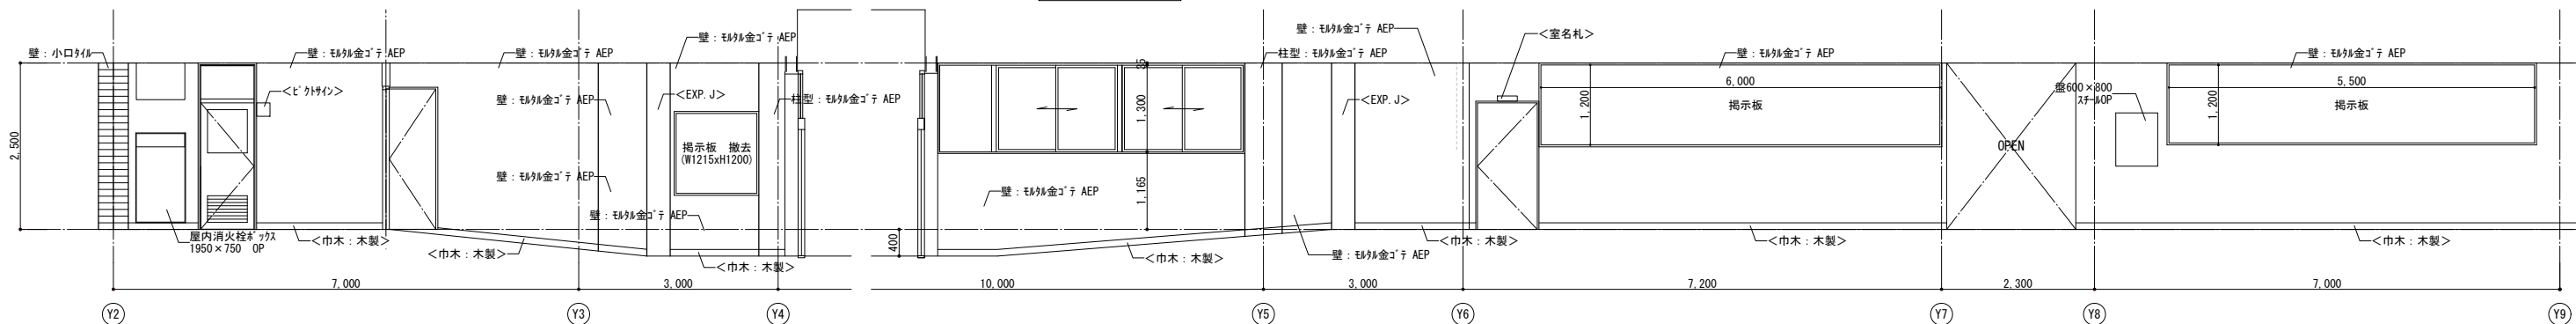

渡り廊下1 西面

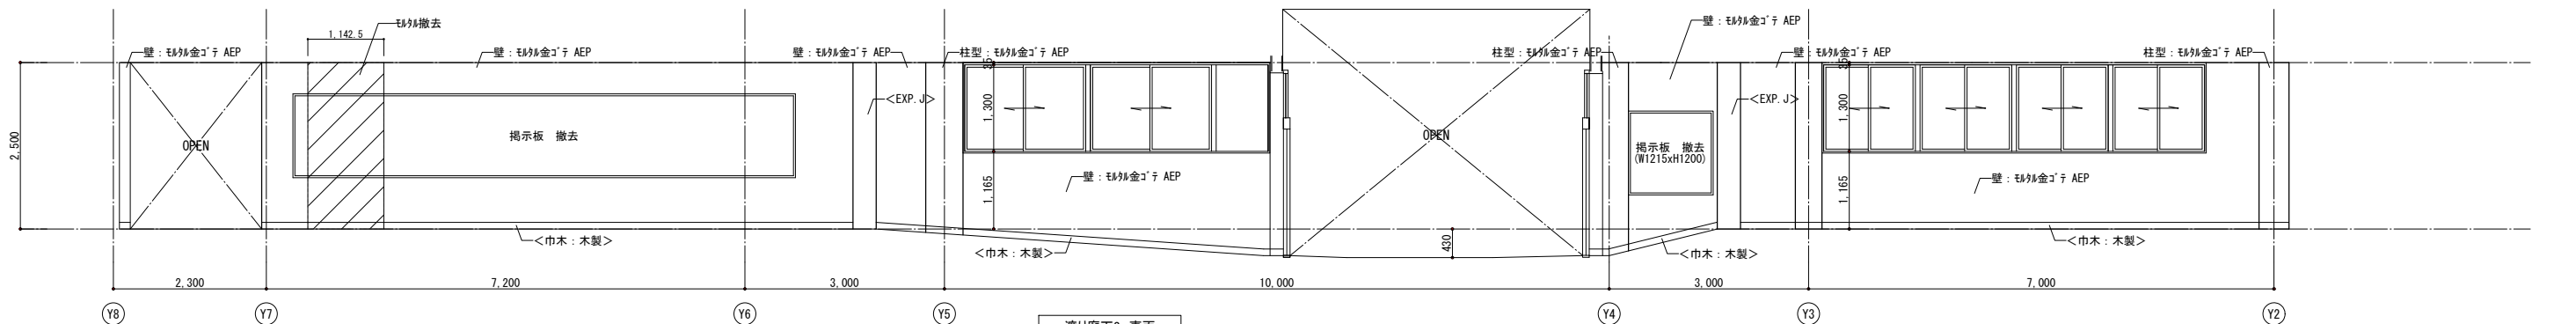




渡り廊下2 東面

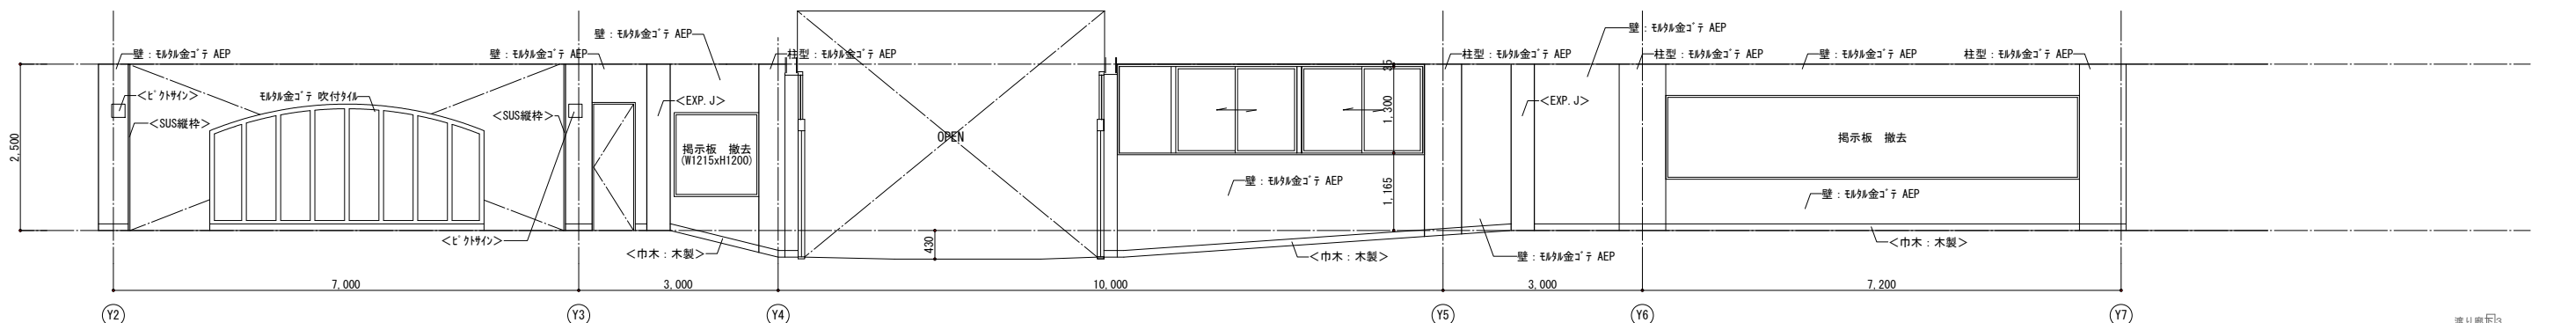

渡り廊下2 西面


- <凡例>
- 今回工事対象外
 - < > 既設のまま
 - モルタル撤去範囲を示す

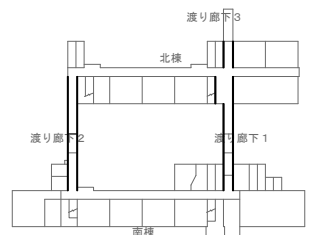


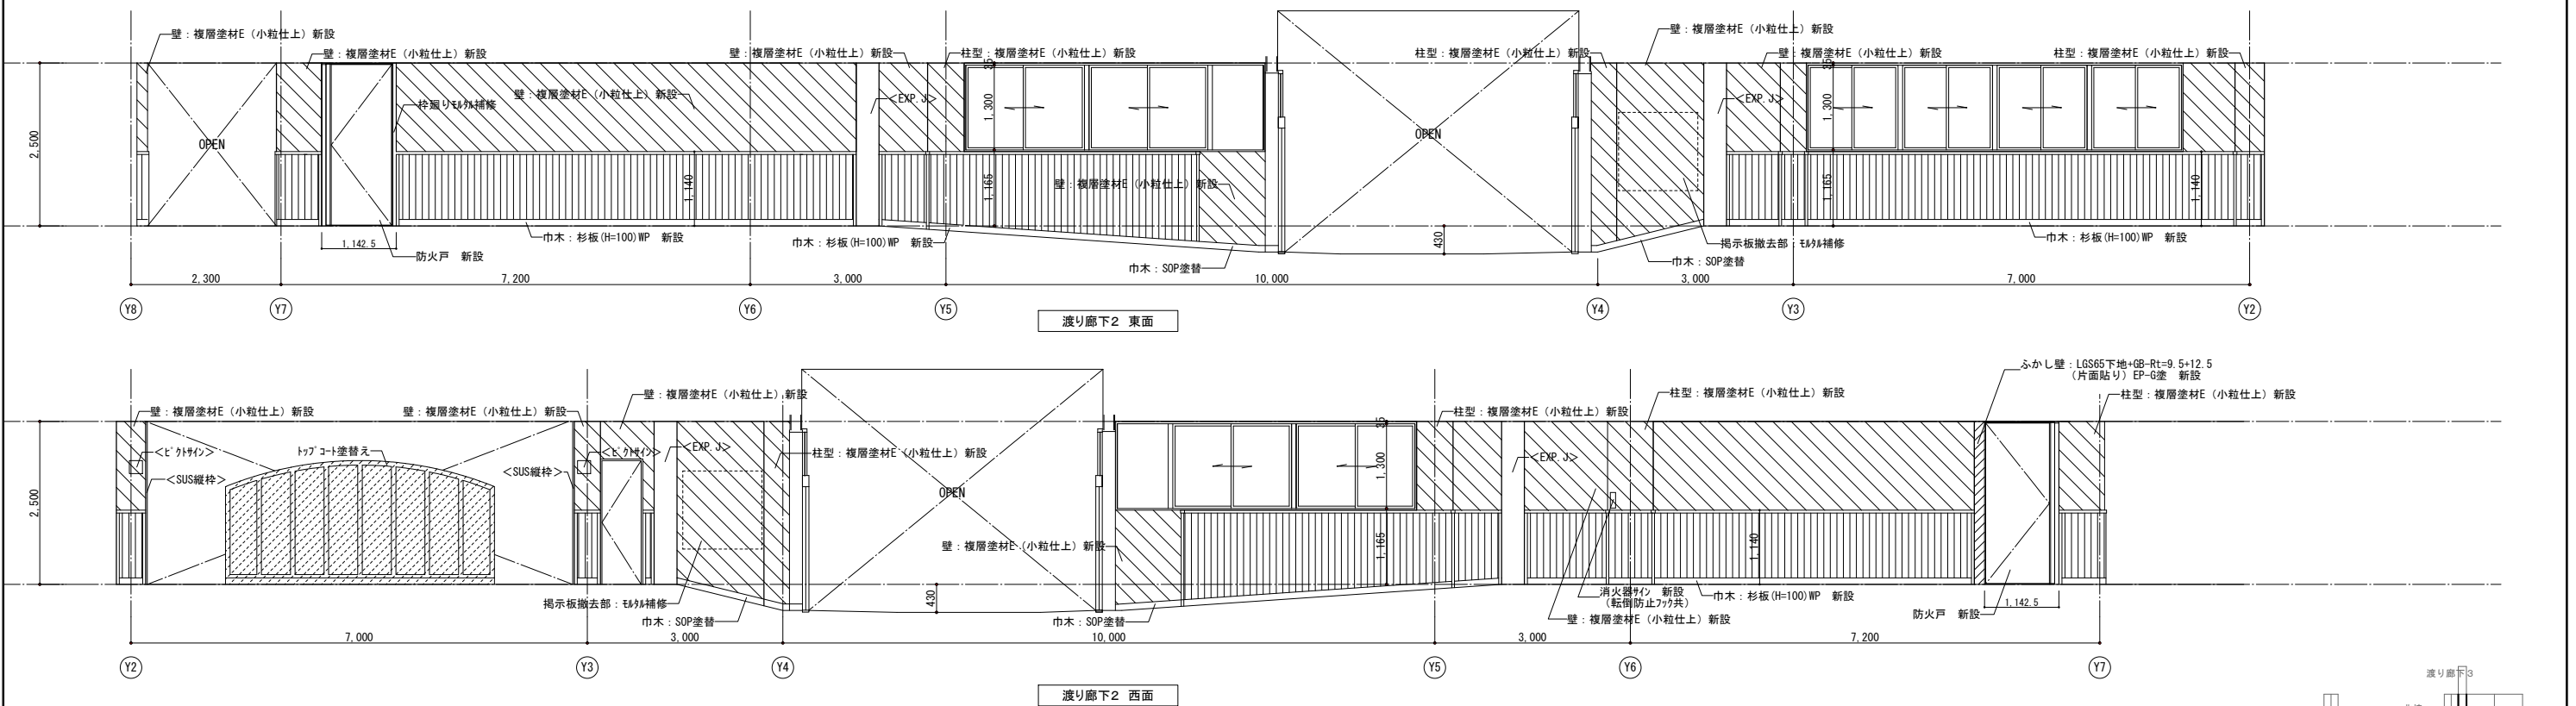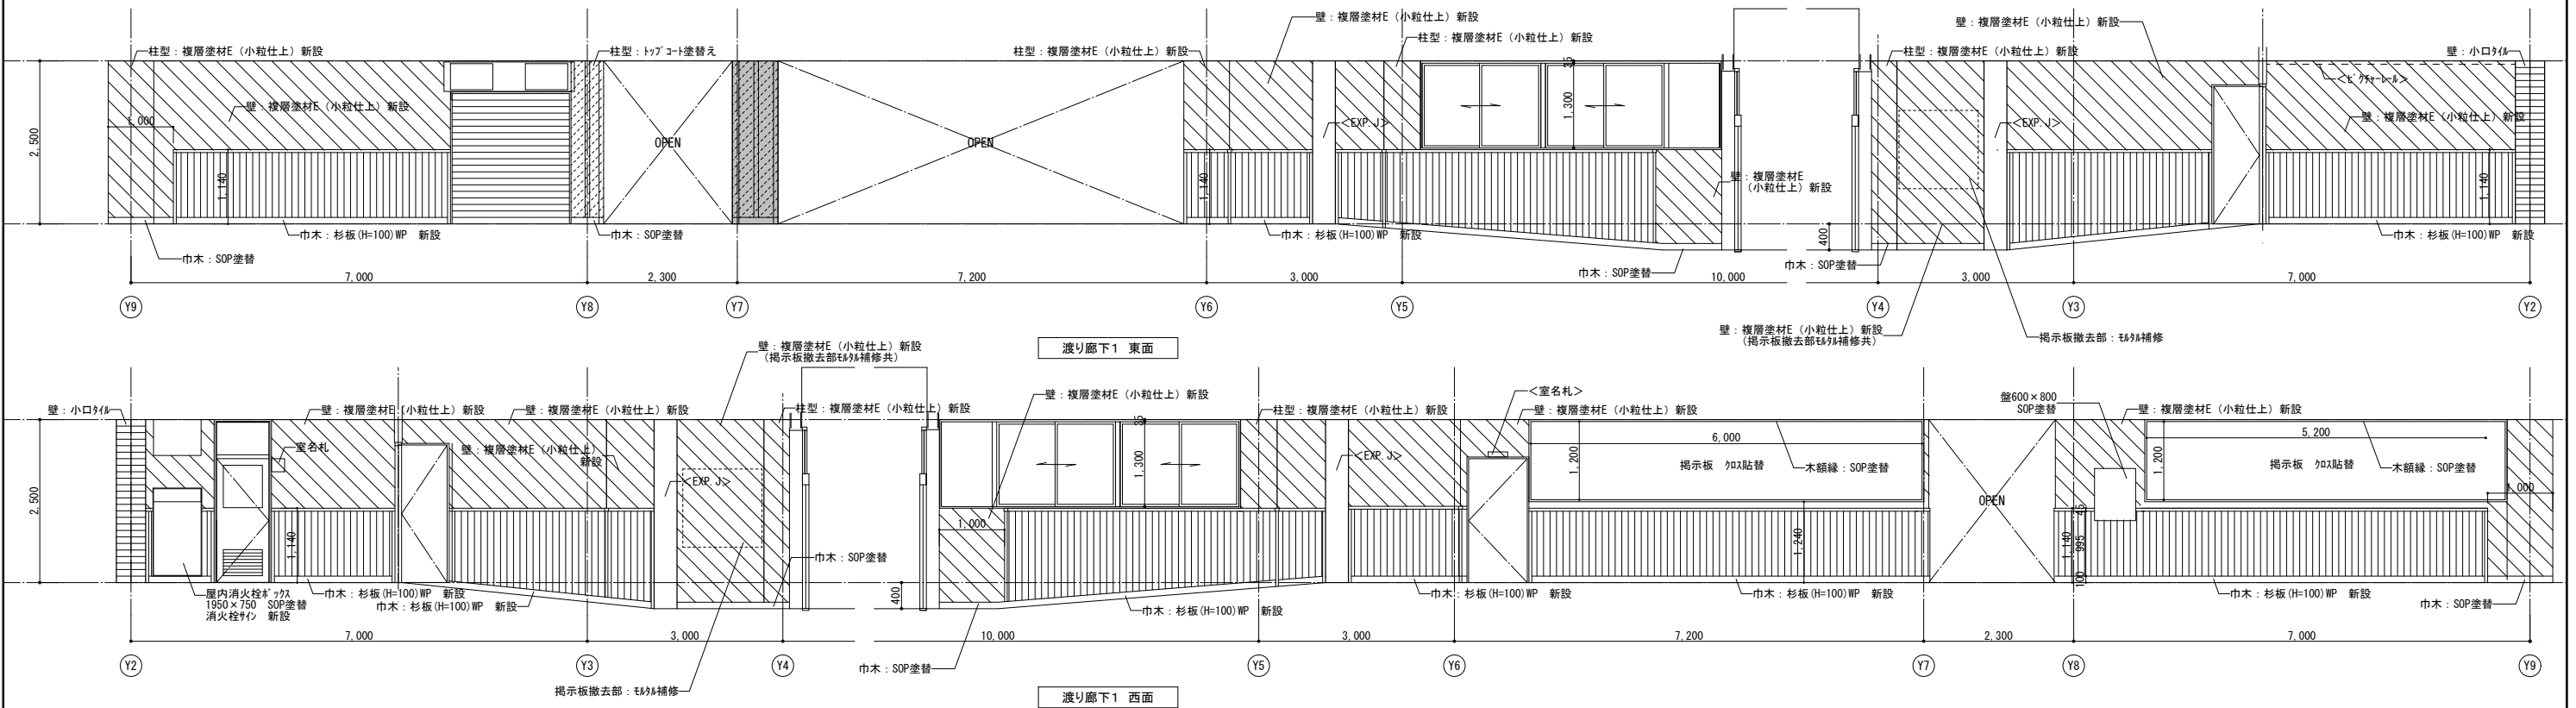


<凡例>

	今回工事対象外		複層塗材E(小粒仕上)新設範囲を示す		腰壁・羽目板t=12 WP 新設範囲
< >	既設のまま示す		トップコート塗替え範囲を示す		ふかし壁新設範囲を示す

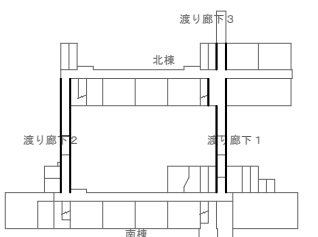

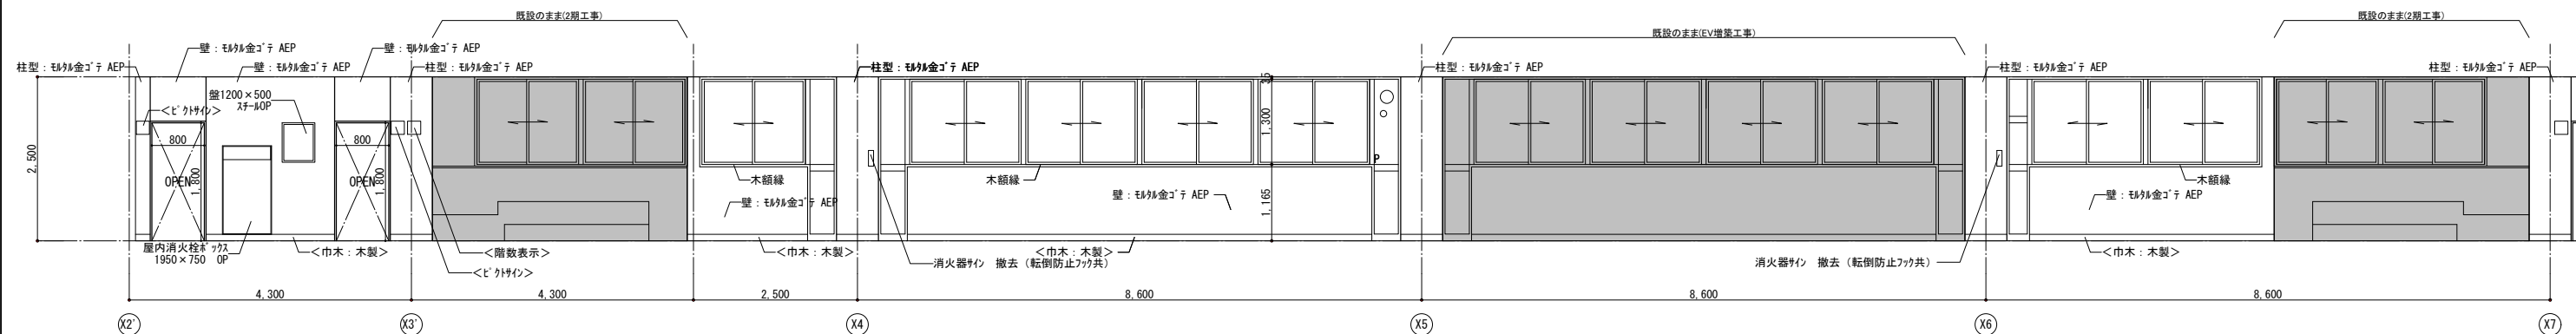


北棟 北面

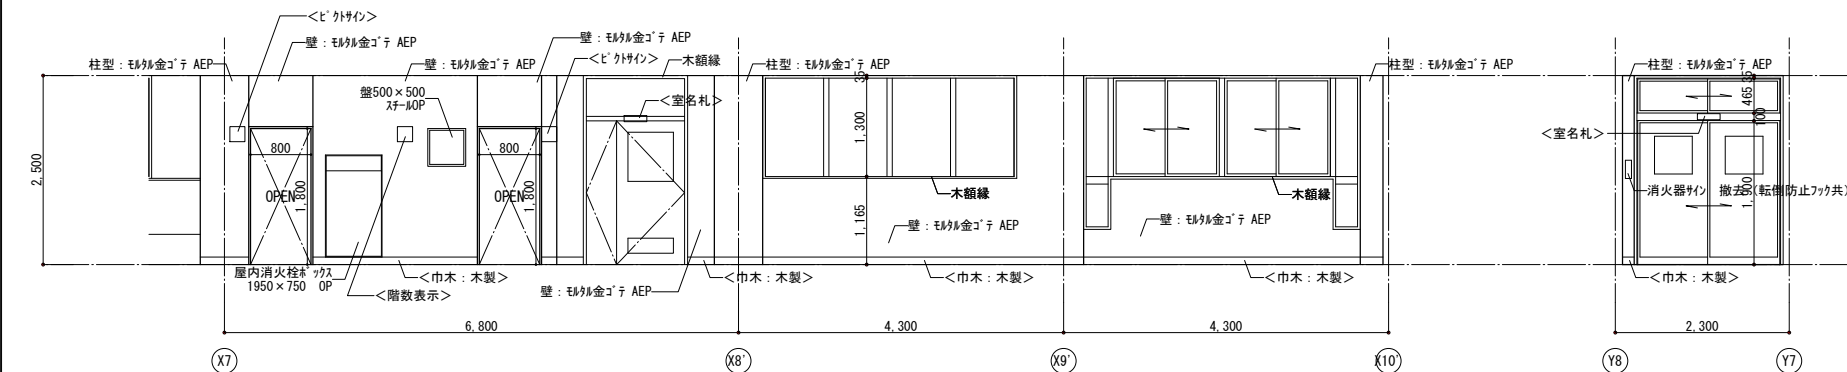


北棟 北面

北棟 東面

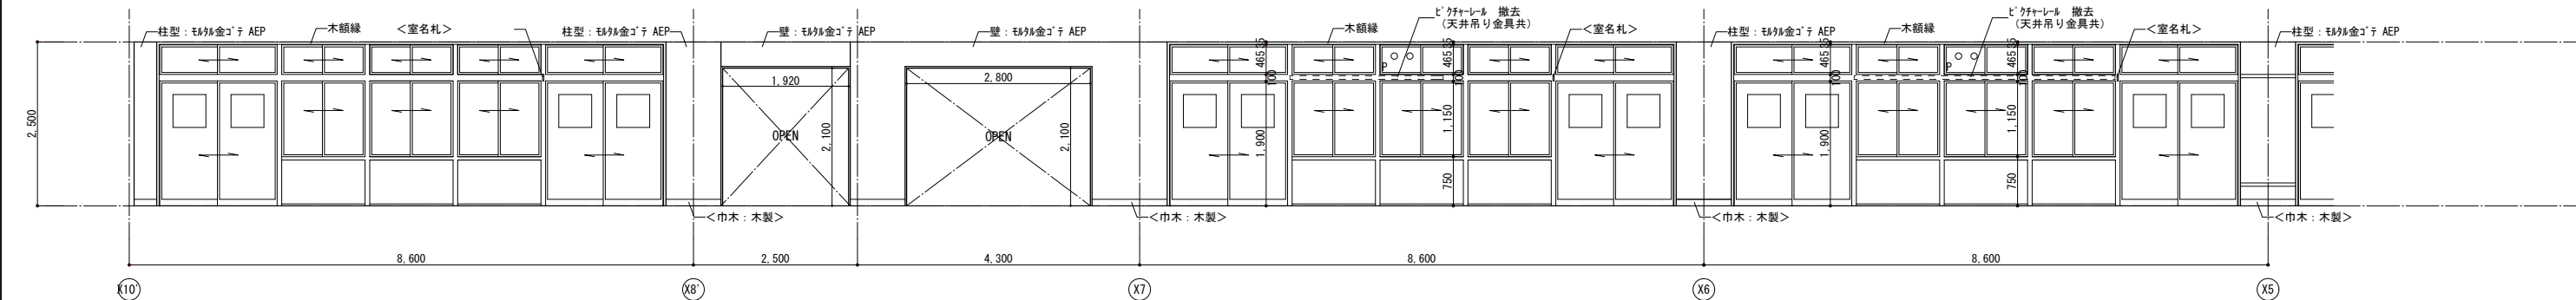


北棟 南面

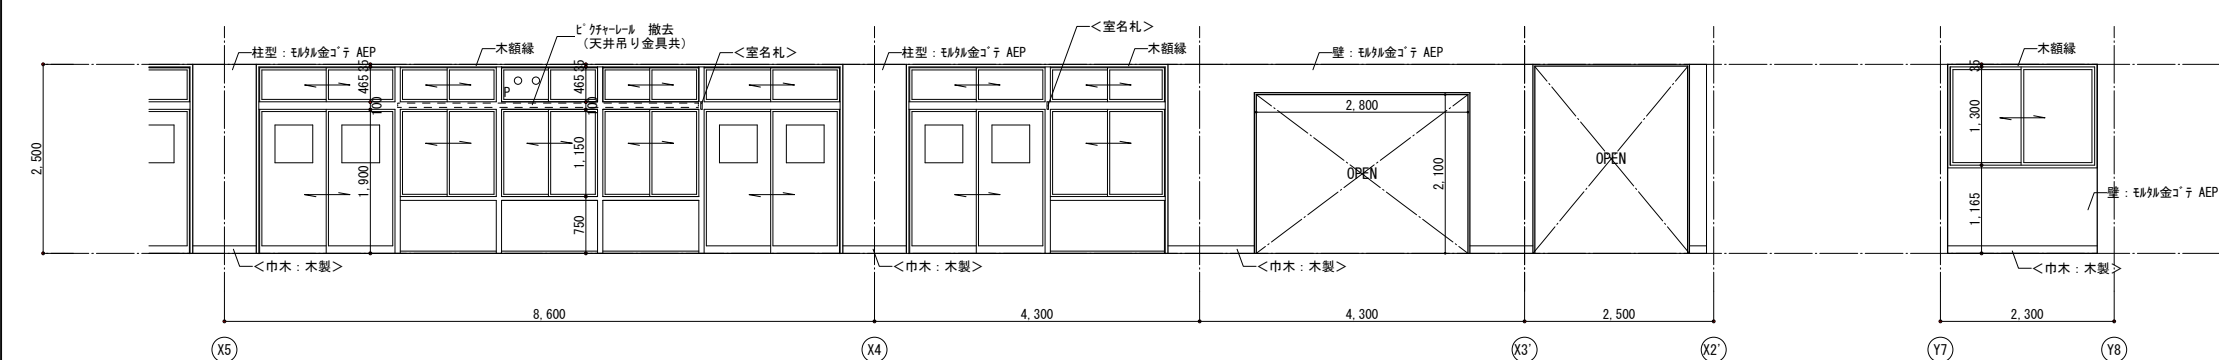


北棟 南面


北棟 西面

- <凡例>
- 今回工事対象外
 - < > 既存のままです

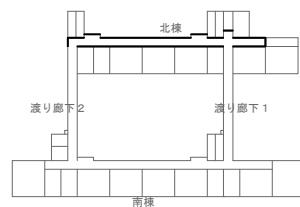

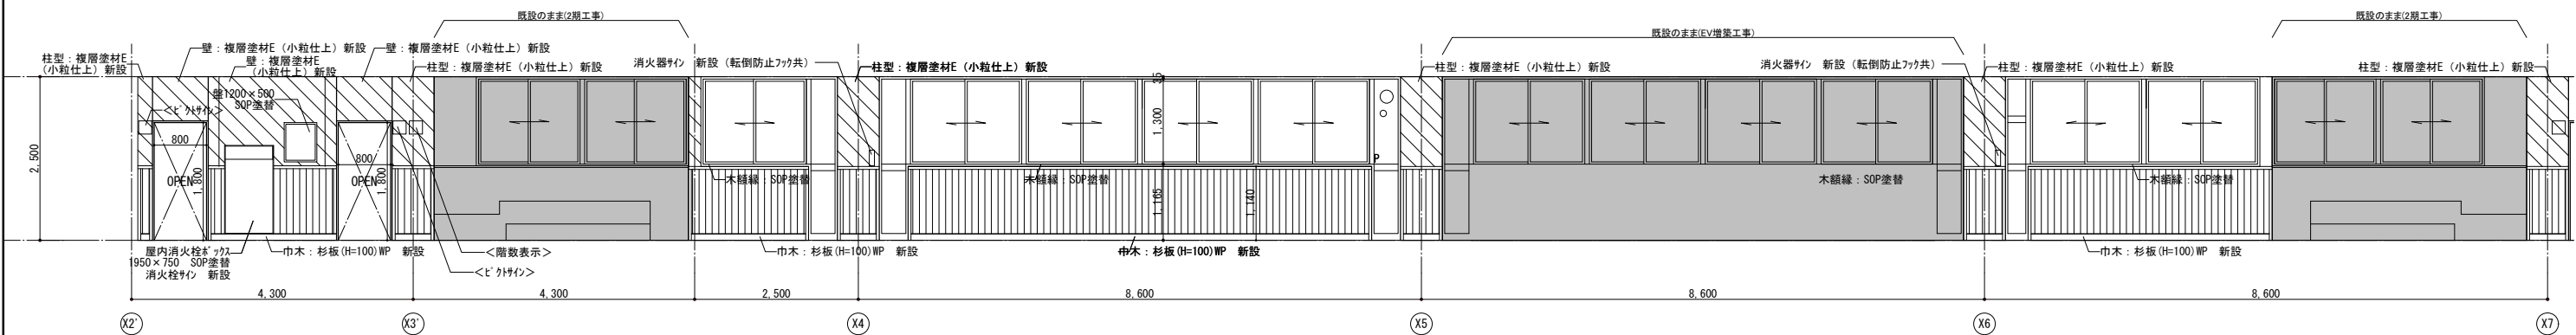


北棟 北面

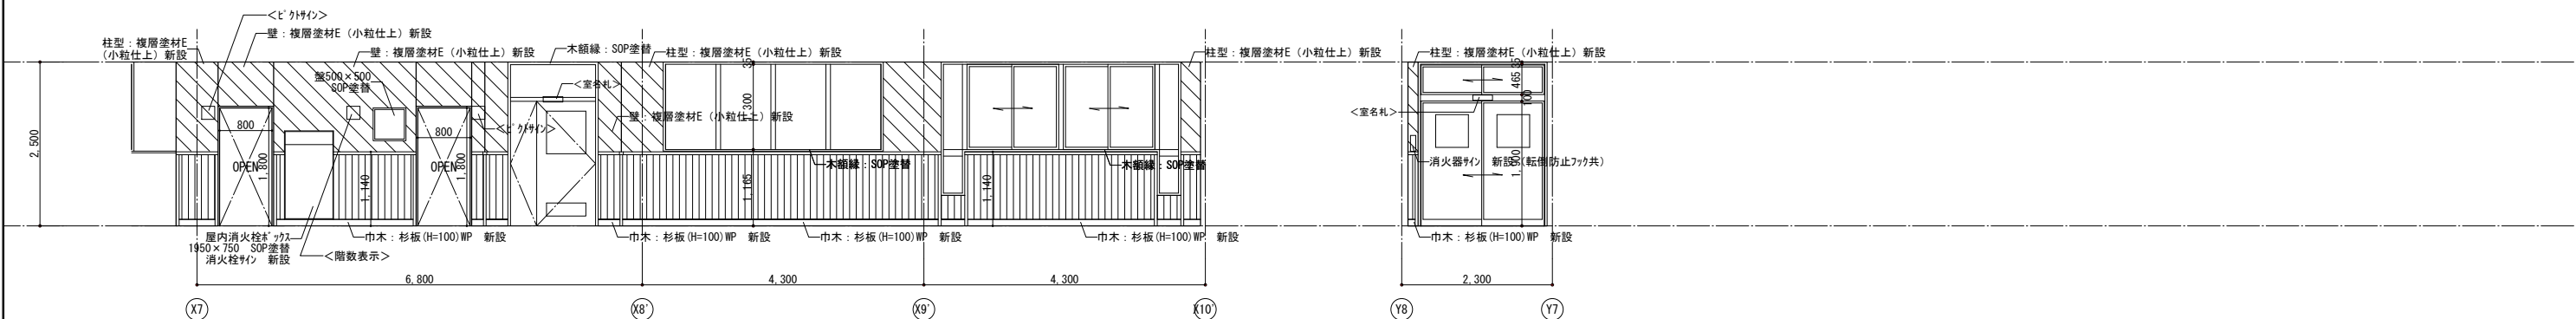


北棟 北面

北棟 東面

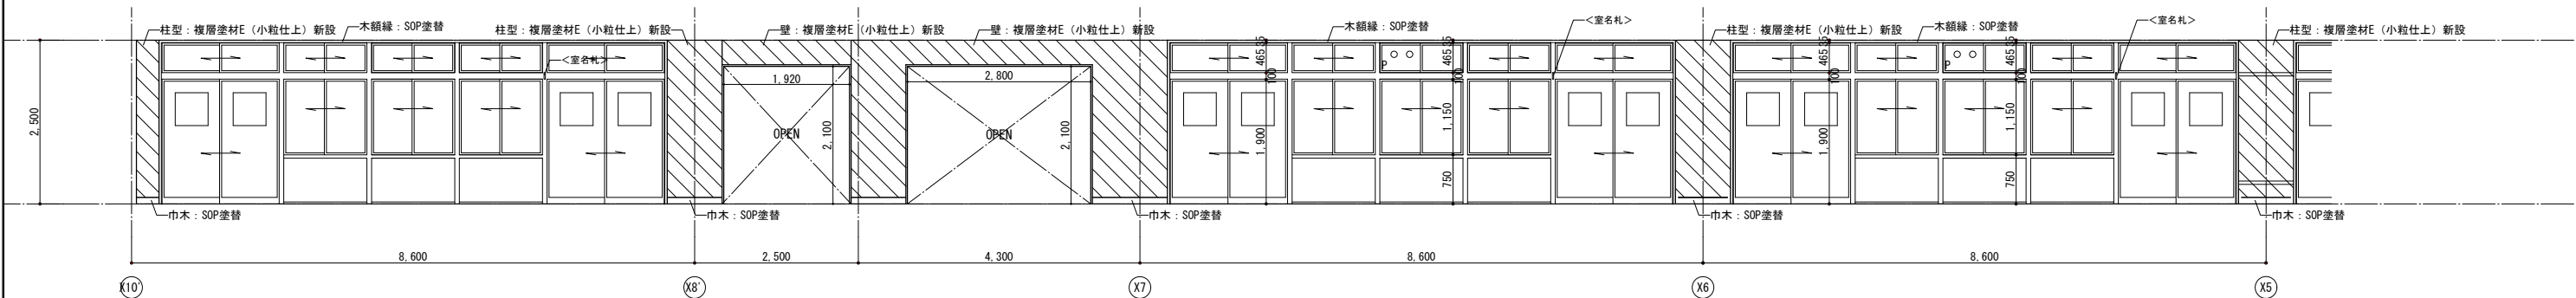

北棟 南面

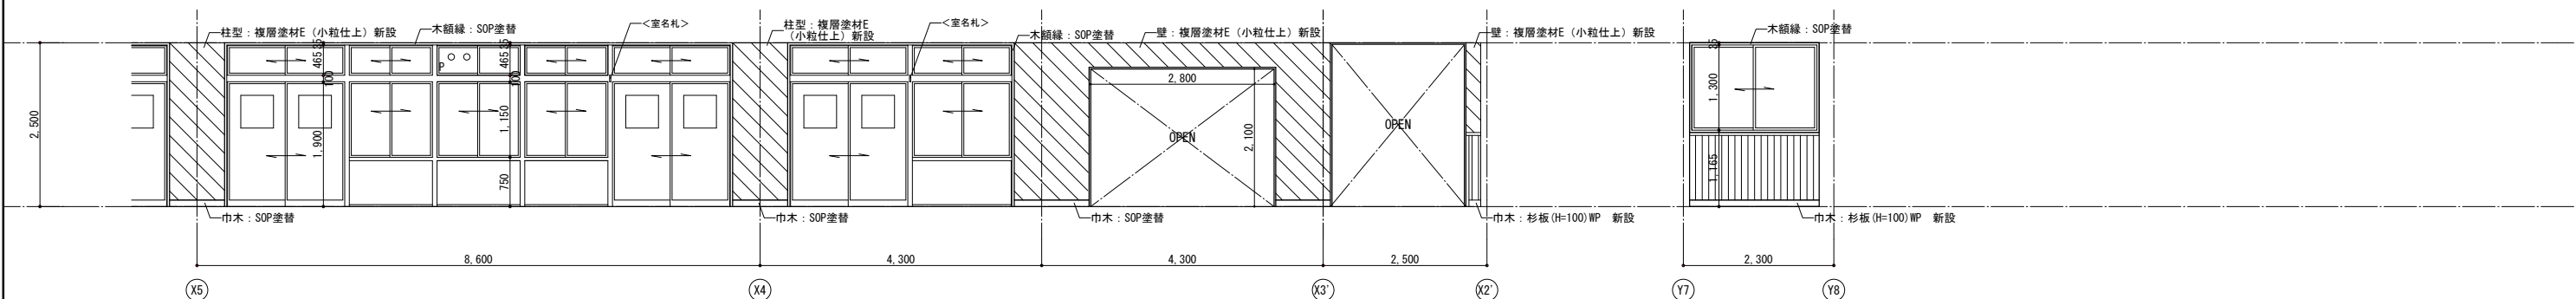


北棟 南面

北棟 西面


<凡例>

 今回工事対象外
  複層塗材E(小粒仕上)新設範囲を示す
  腰壁:杉羽目板t=12 WP 新設範囲


< 既設のまま示す >

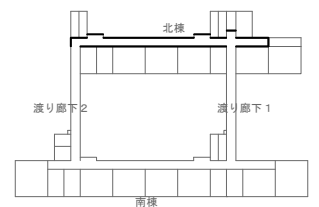


・	・		株式会社 市川三千男建築設計事務所 ICHIKAWA MICHIO ARCHITECTS 名古屋市中区平和1丁目15-30 TEL (052) 618-8211 FAX (052) 618-8210 管理建築士・管理技術者 一般建築士 第 202334 号 早瀬 寛次	設 計	整理番号	縮 尺	今池小学校校舎改修第 1 期及び保全主体工事	NO. A — 61
・	・	年 月 日			A1 1/50 A3 1/100			
・	・							
・	・							
・	・							

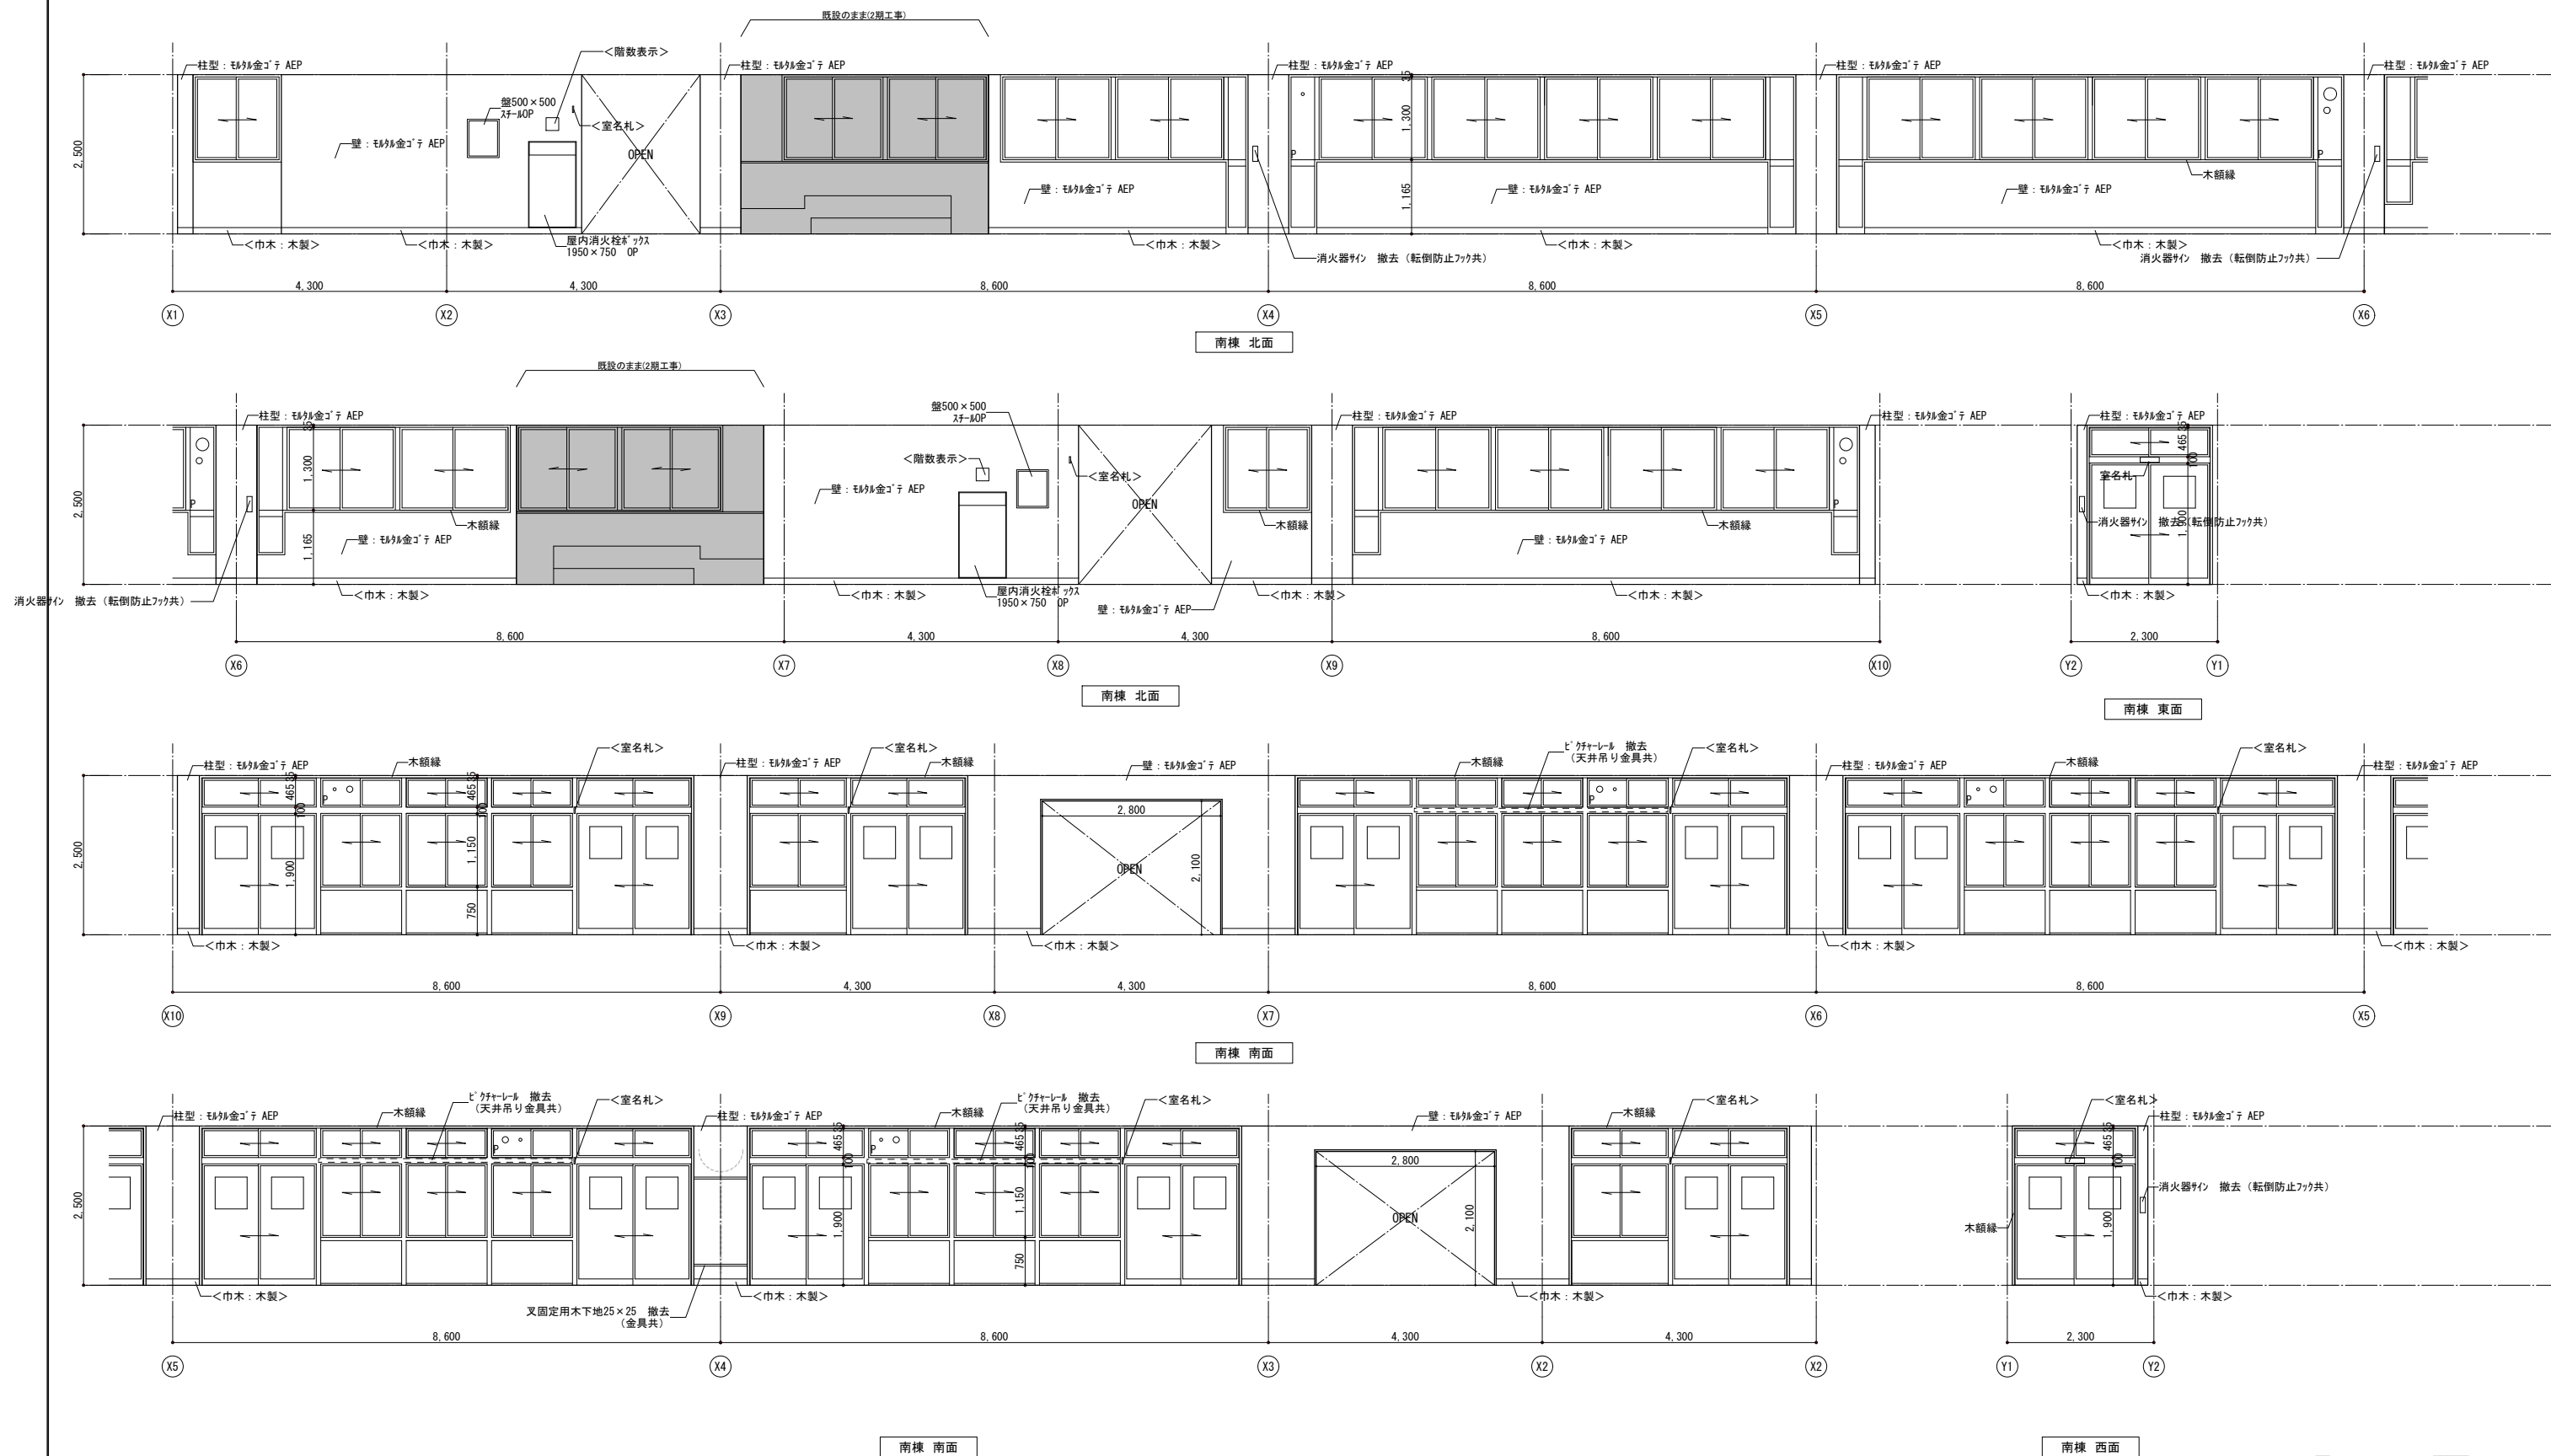


< 凡例 >
■ 今回工事対象外
< > 既設のままです

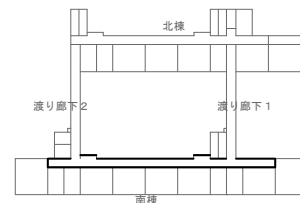


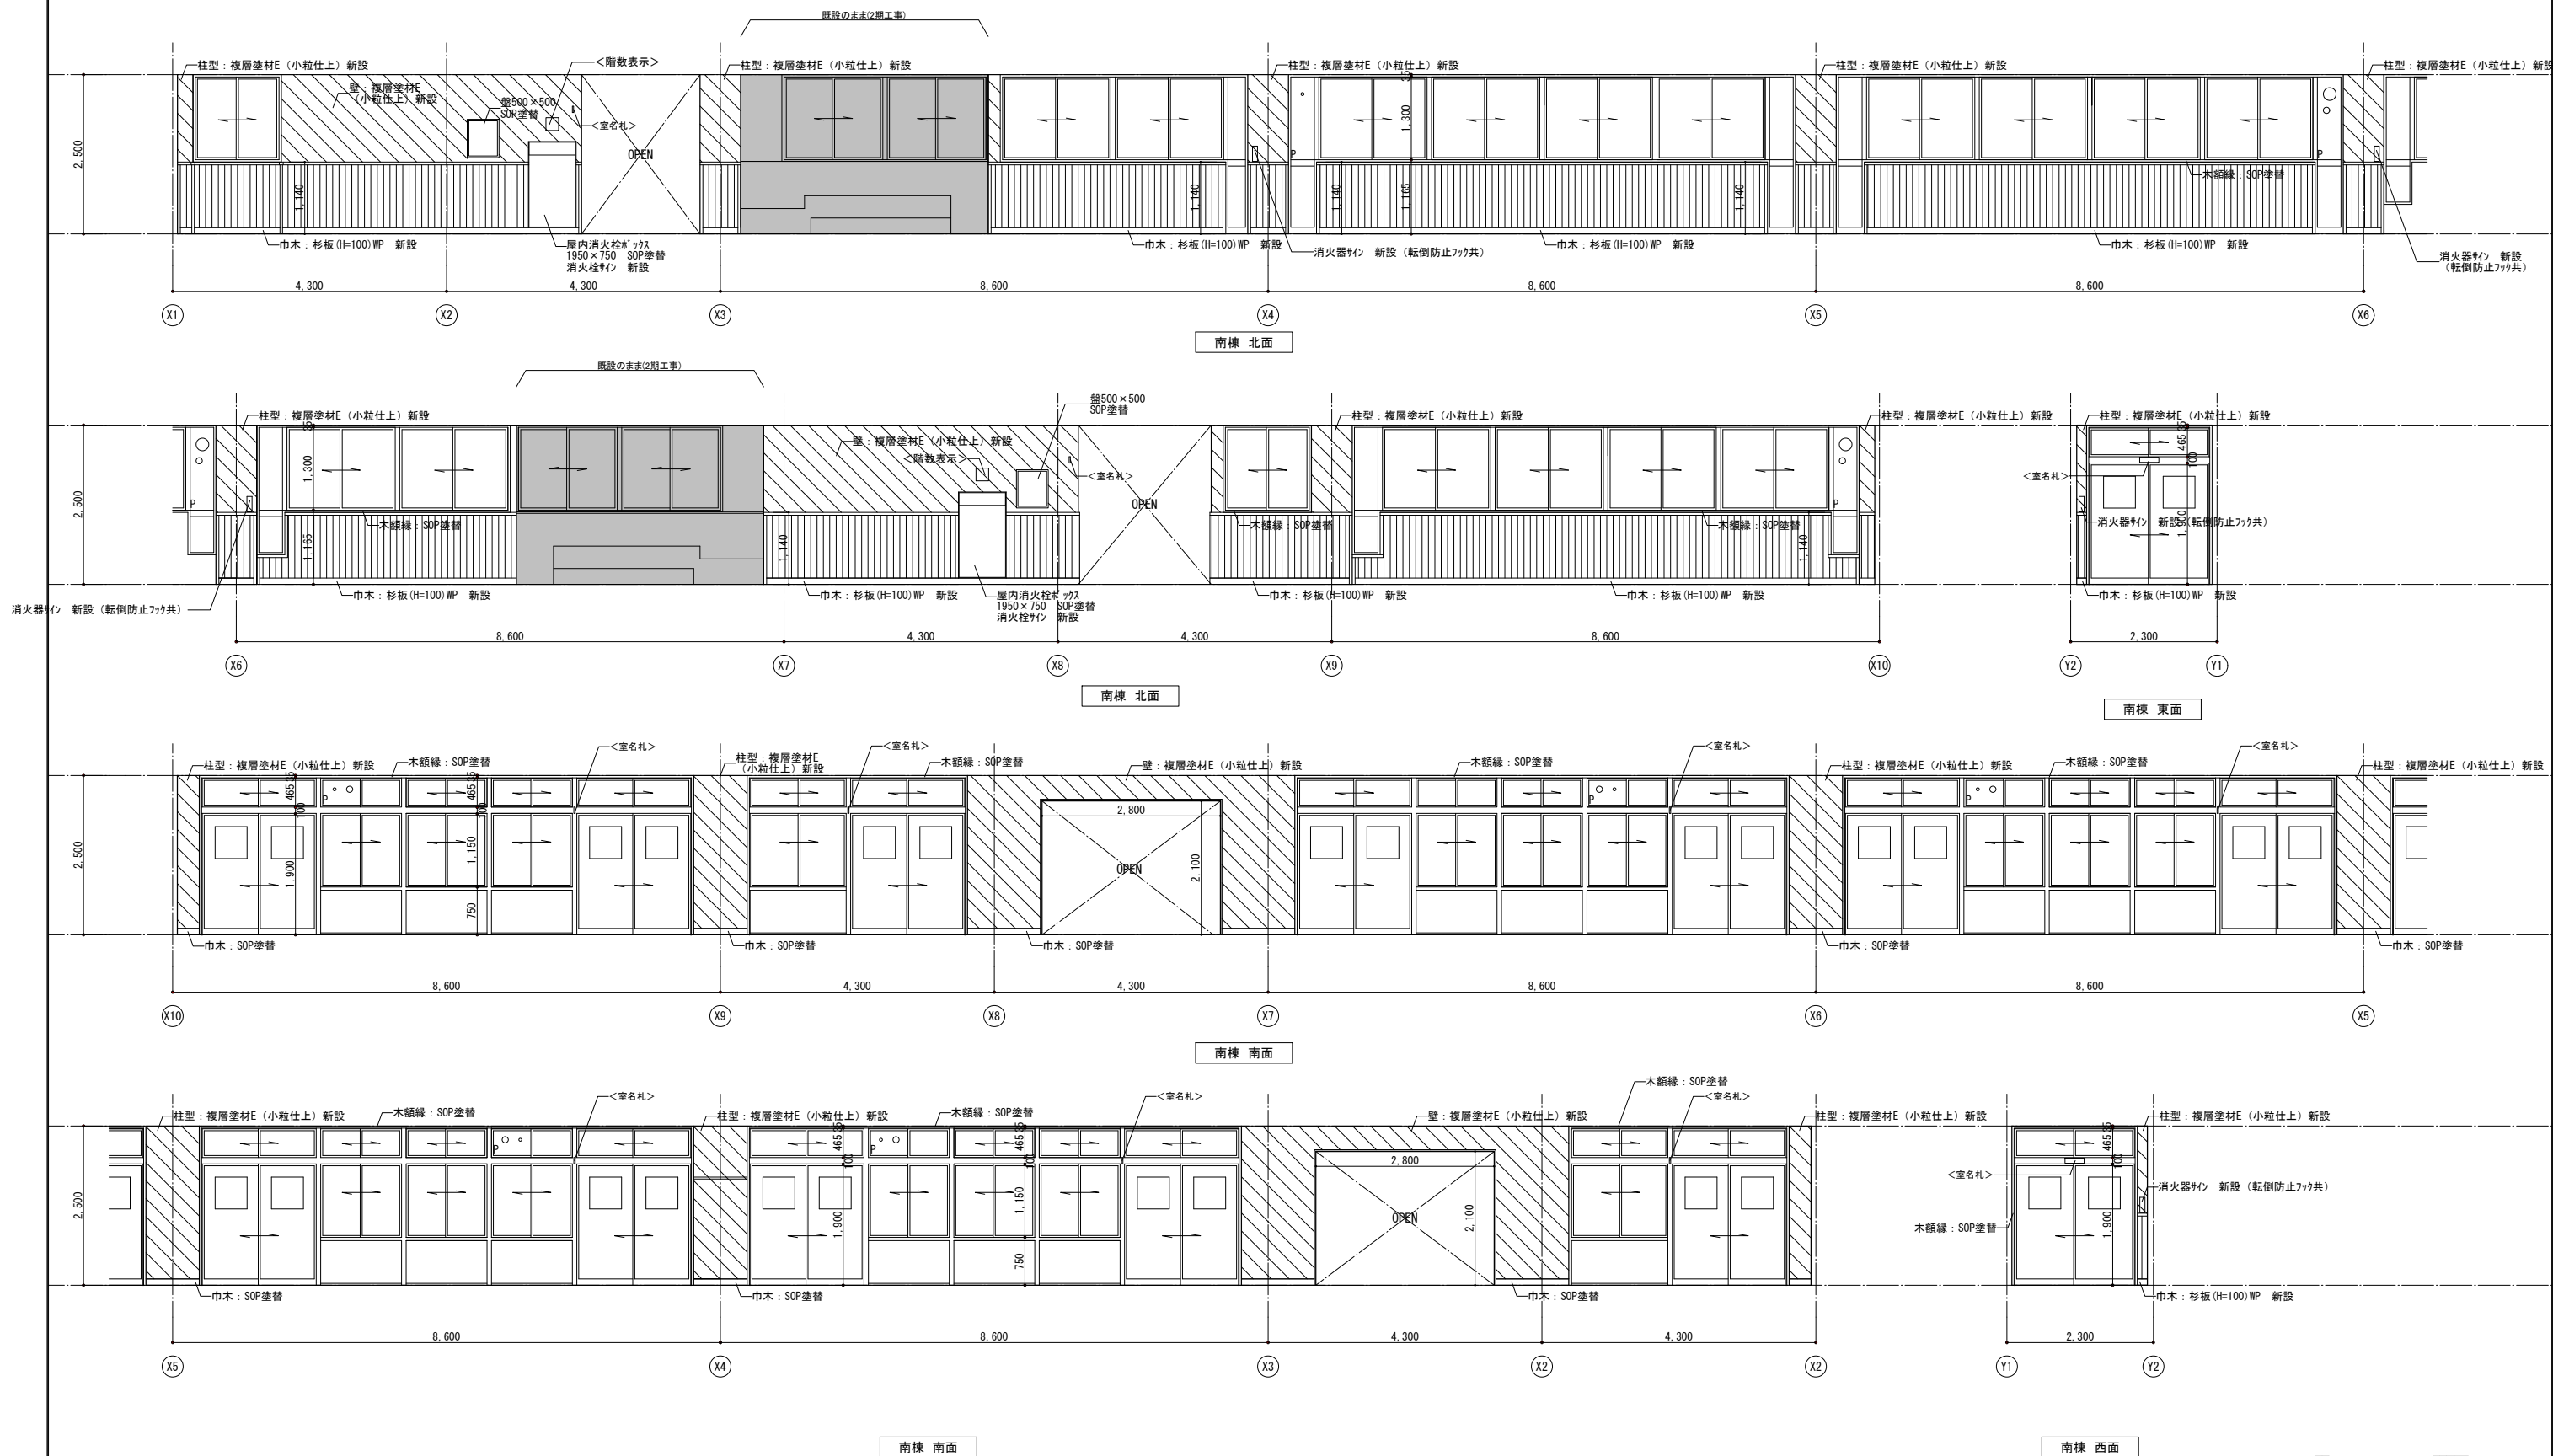


<凡例>

今回工事対象外 複層塗材E(小粒仕上)新設範囲を示す 腰壁:杉羽目板t=12 WP 新設範囲
< 既設のまま示す >

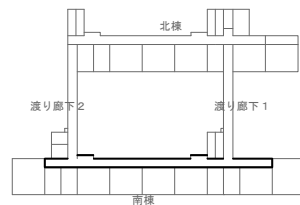


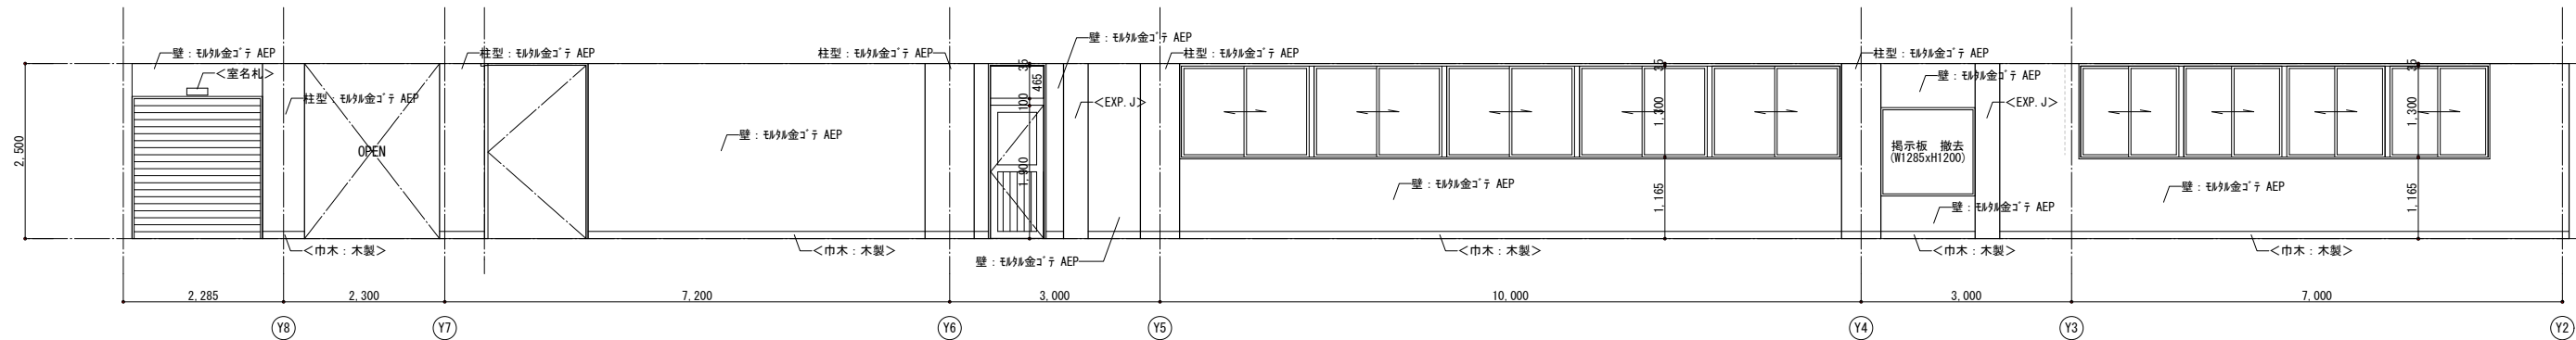


渡り廊下1 東面

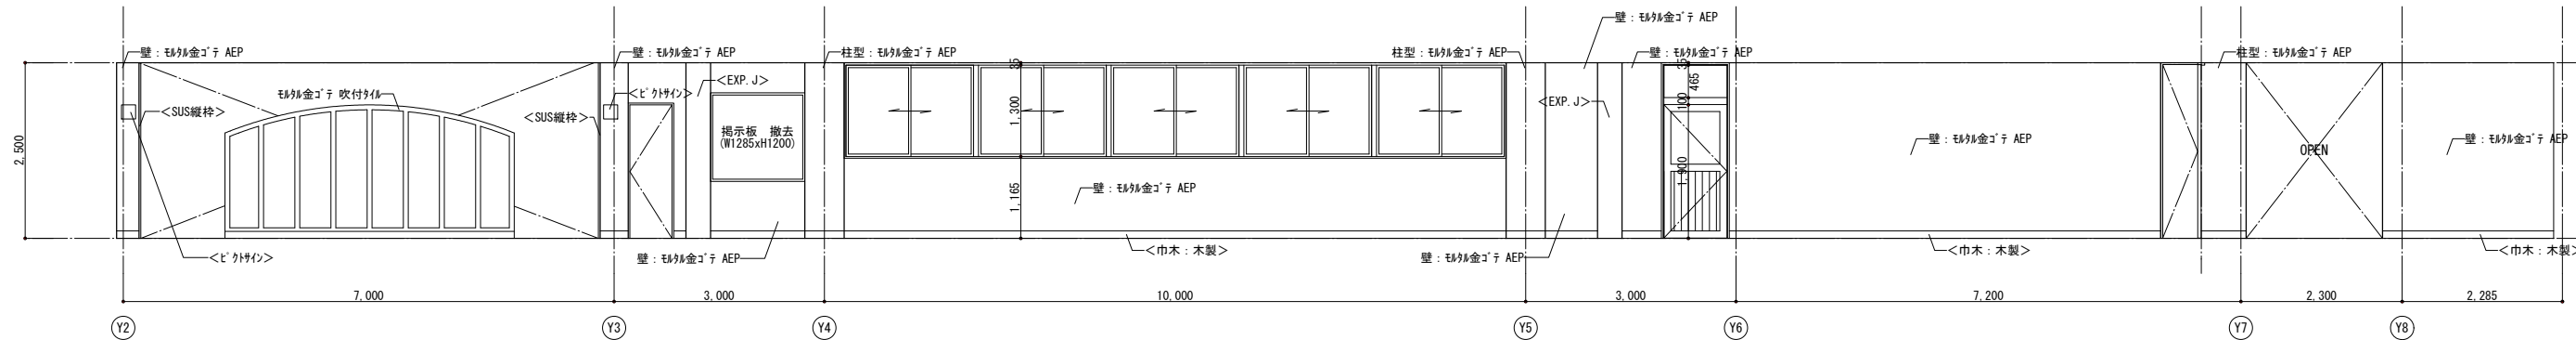

渡り廊下1 西面

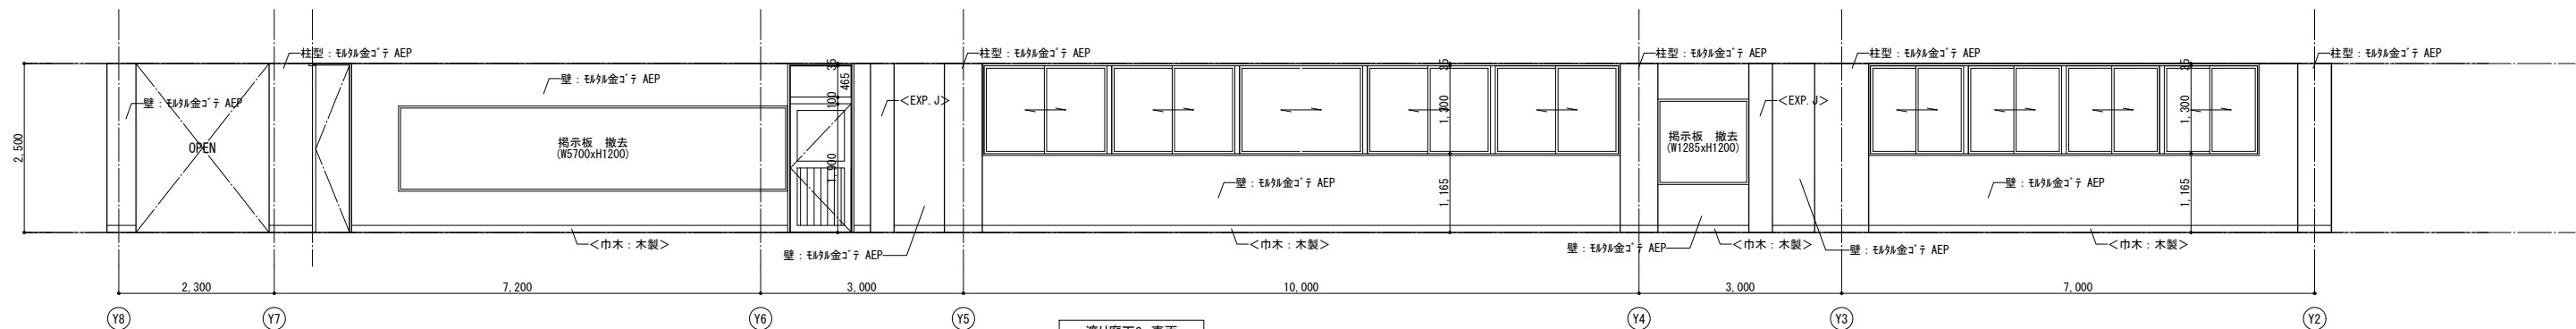




渡り廊下2 東面

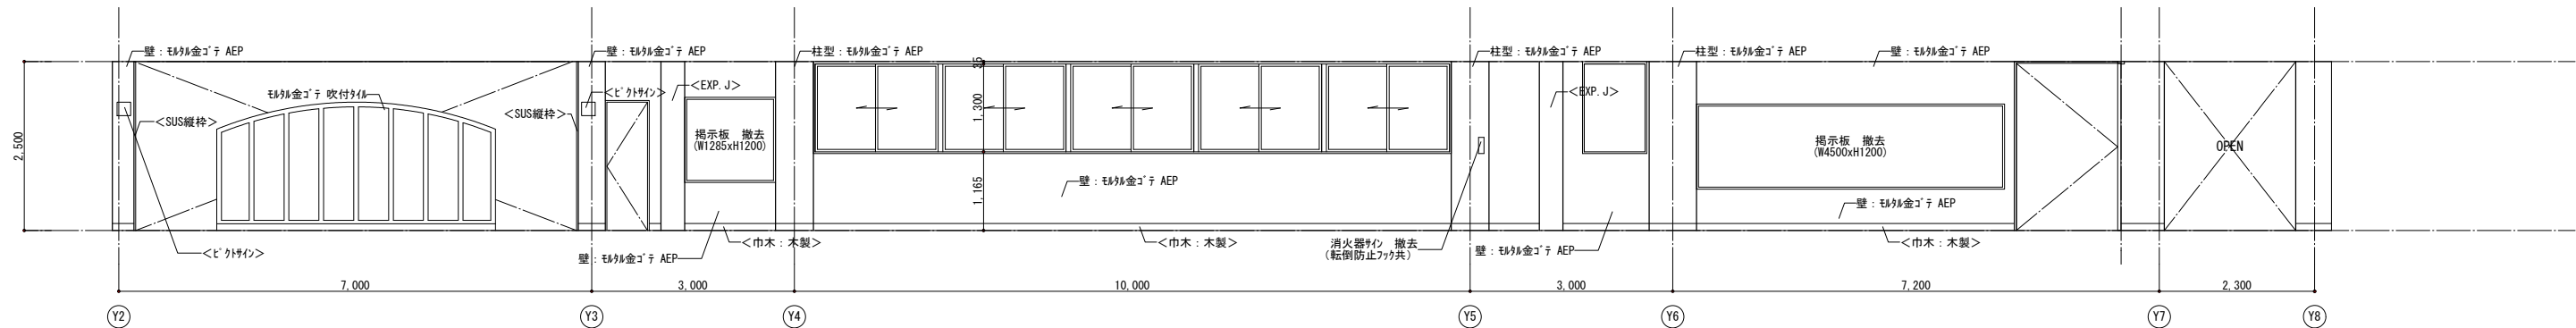


渡り廊下2 西面





<凡例>
■ 今回工事対象外
< > 既設のまま示す

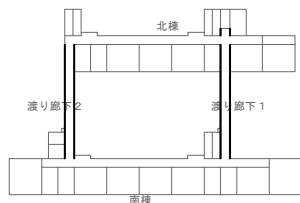

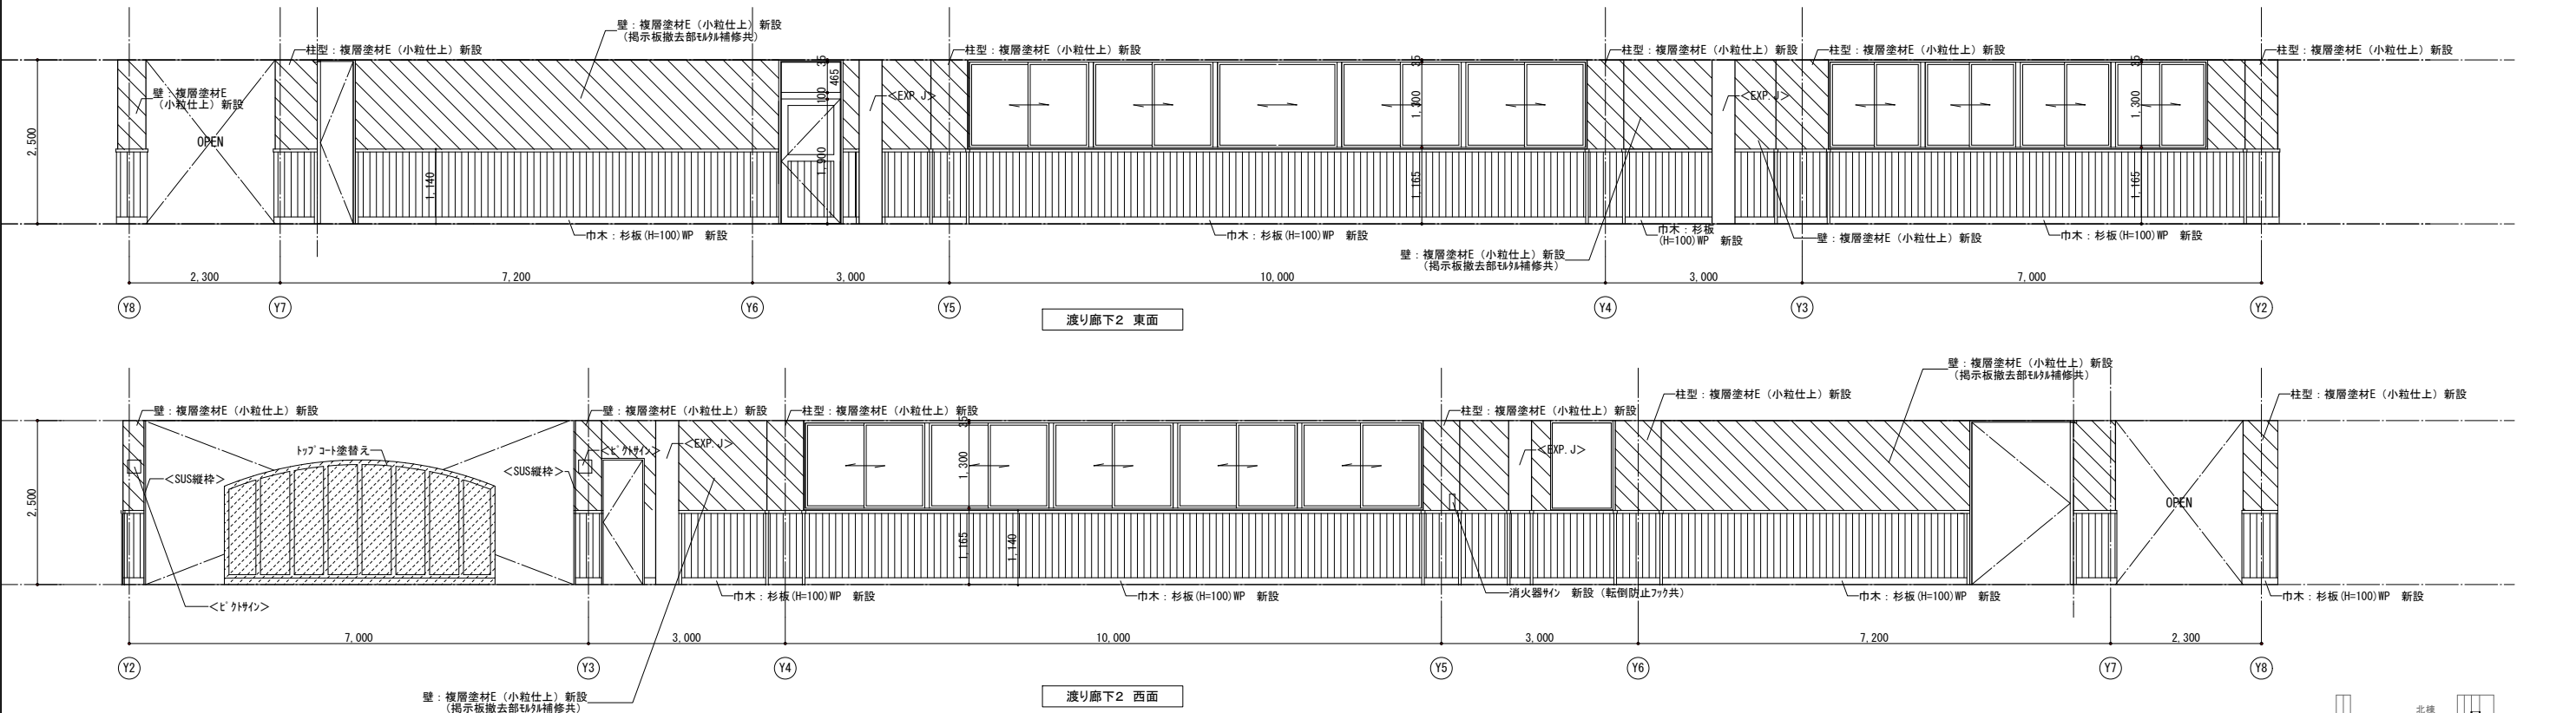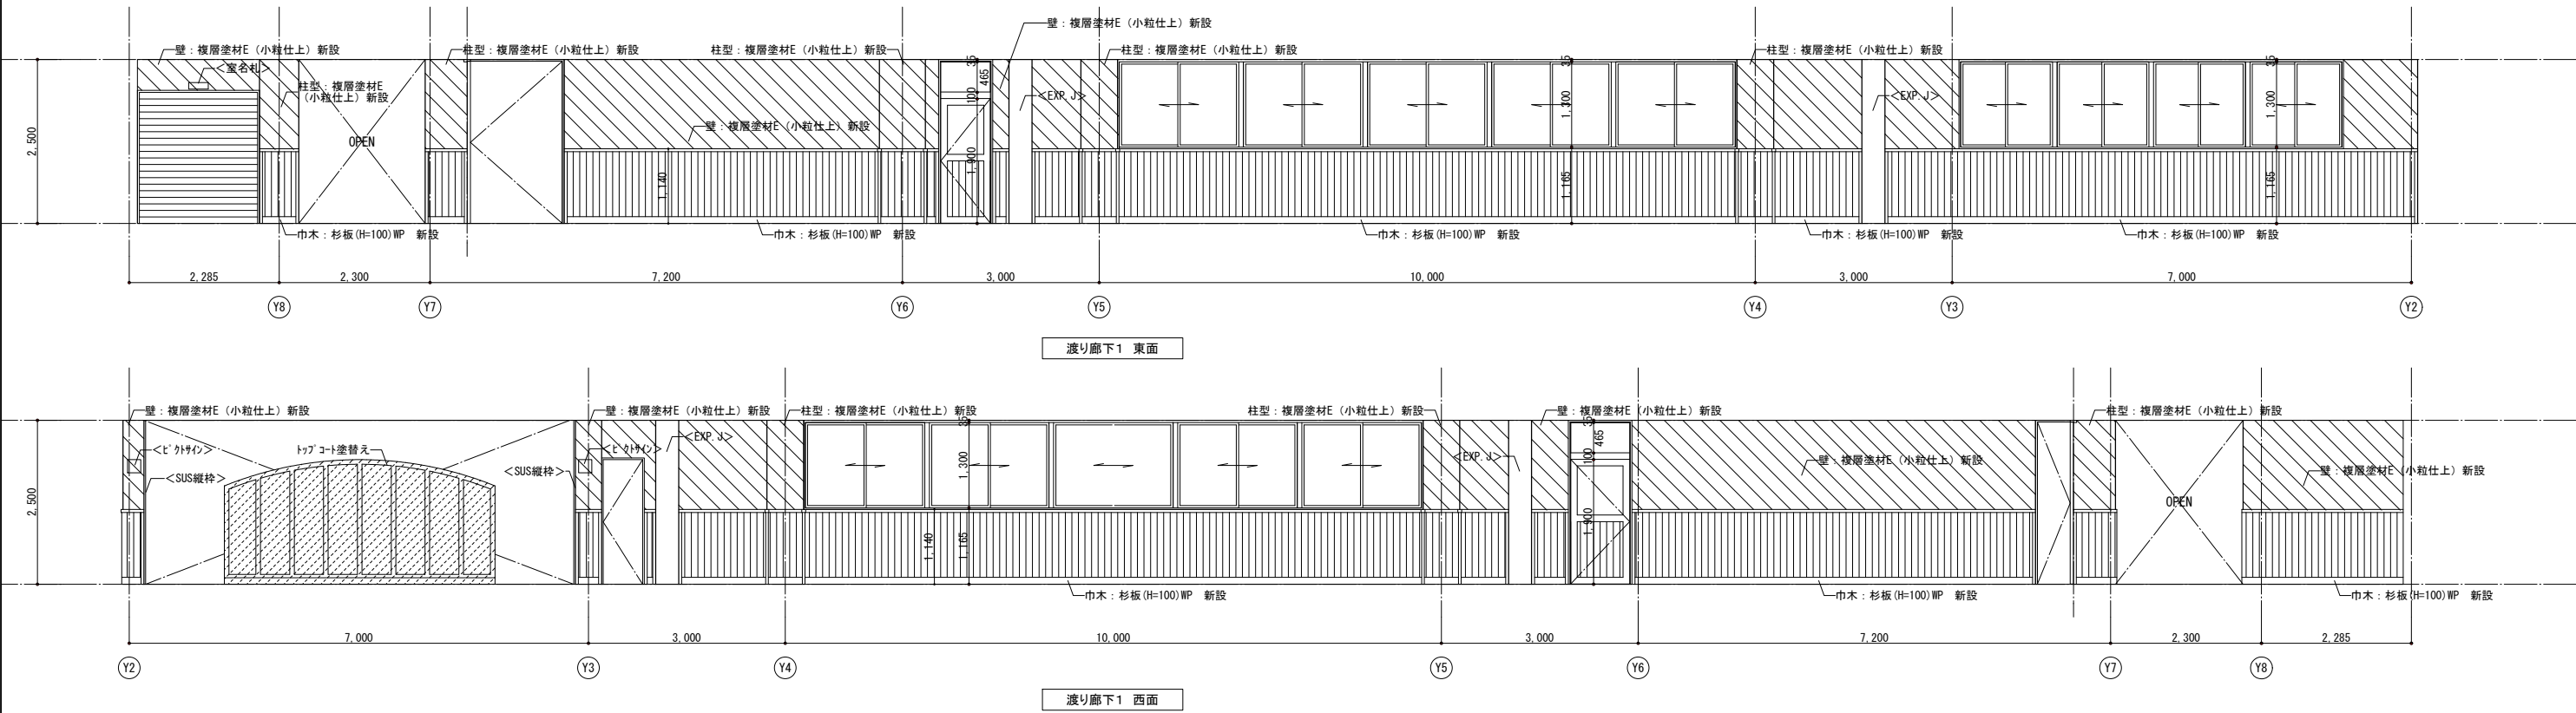


- <凡例>
- | | | |
|-----------|--------------------|---------------------|
| 今回工事対象外 | 複層塗材E(小粒仕上)新設範囲を示す | 腰壁:杉羽目板t=12 WP 新設範囲 |
| < 既設のまま示す | トップコート塗替え範囲を示す | |




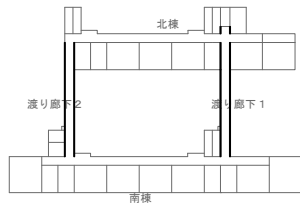


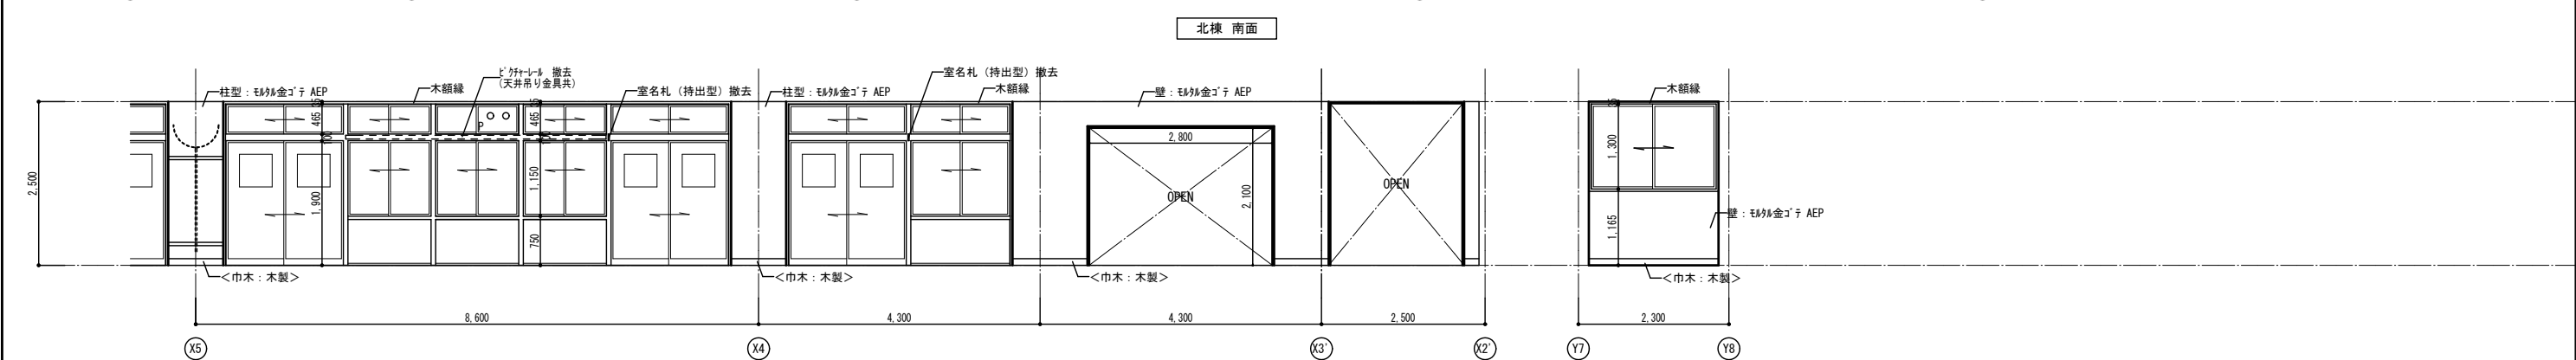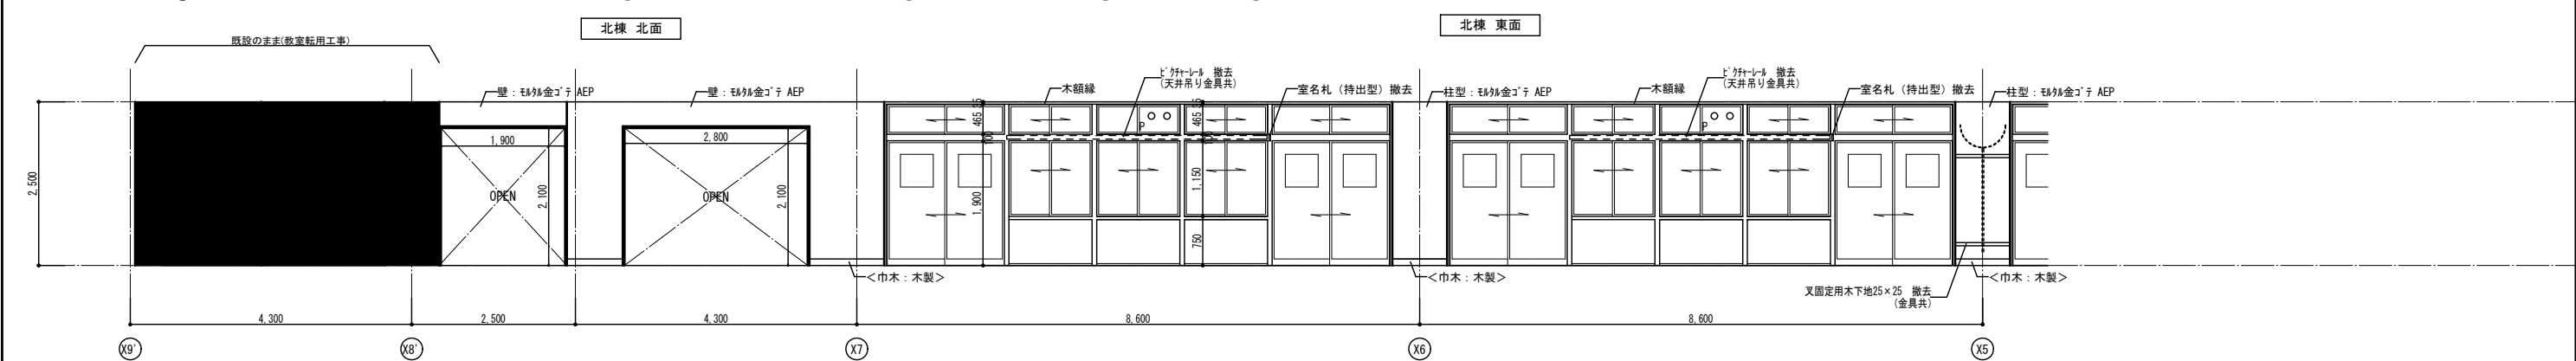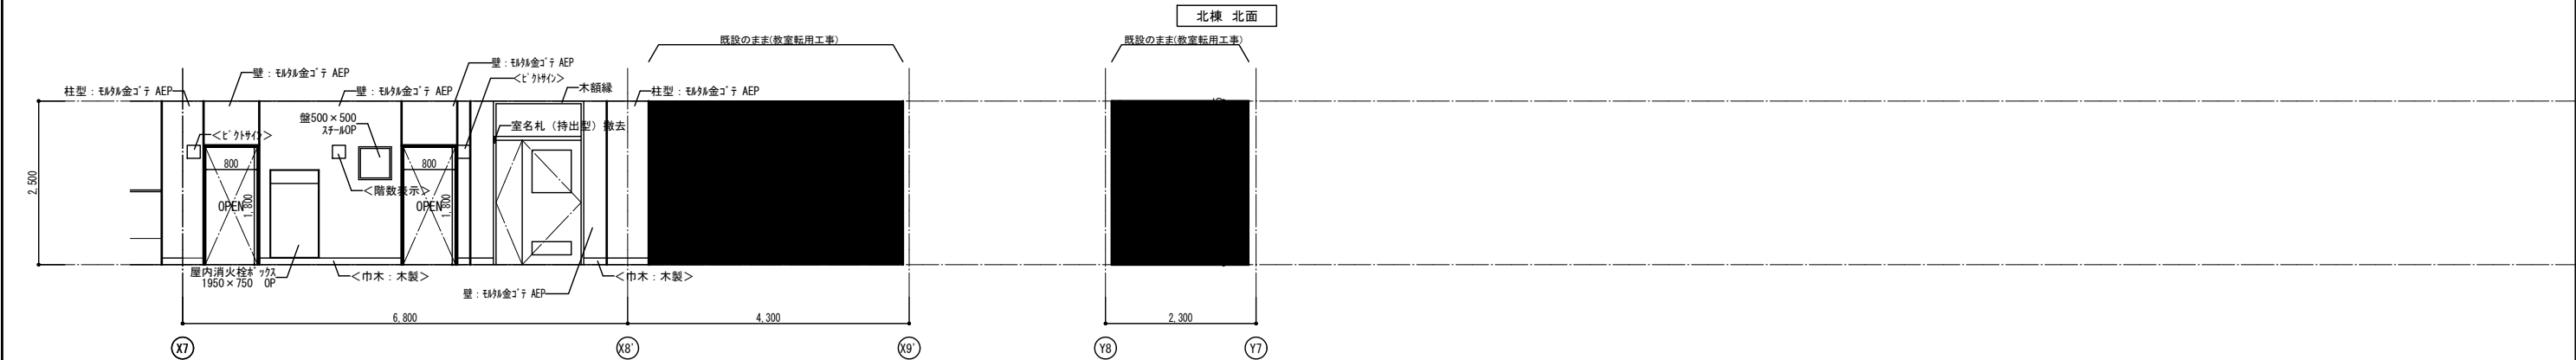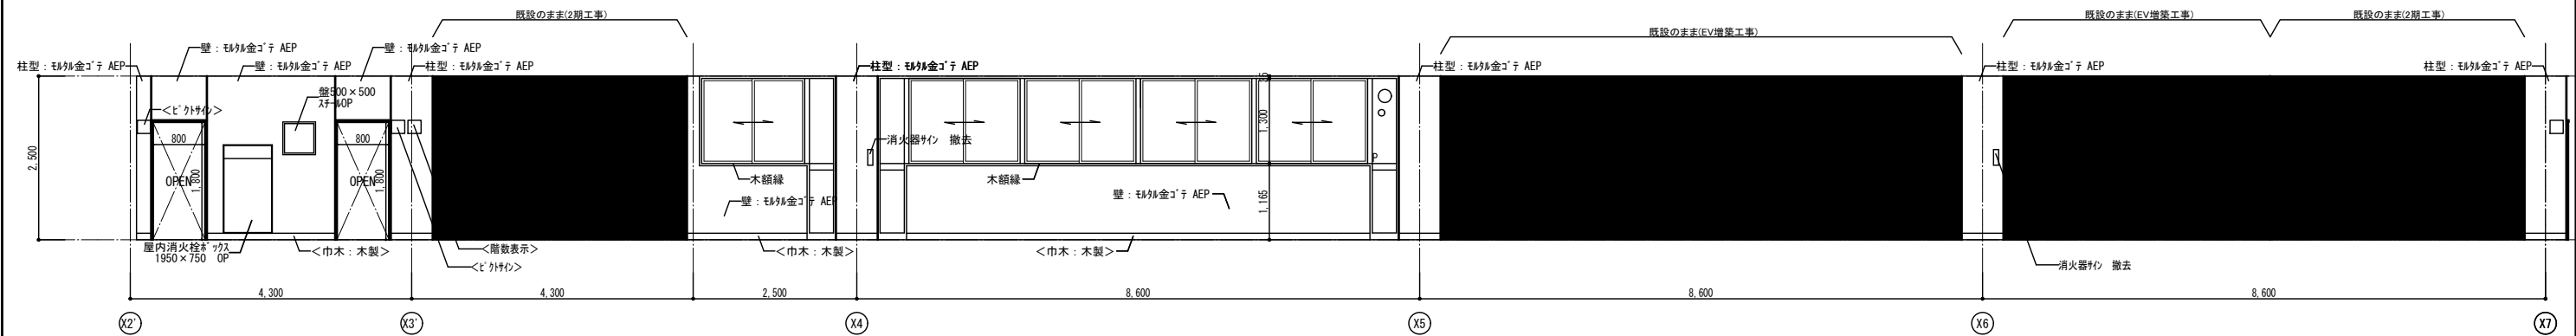

<凡例>

	今回工事対象外
< >	既設のまま示す

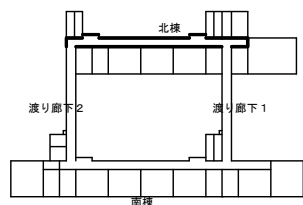

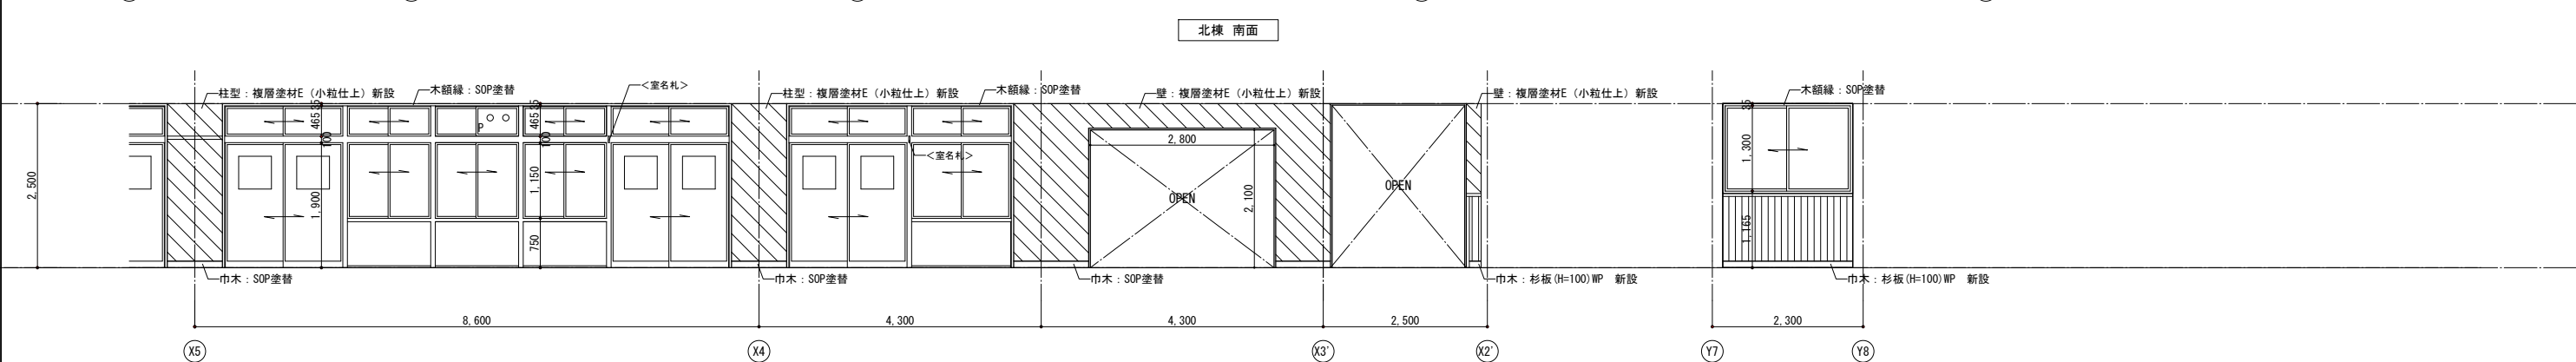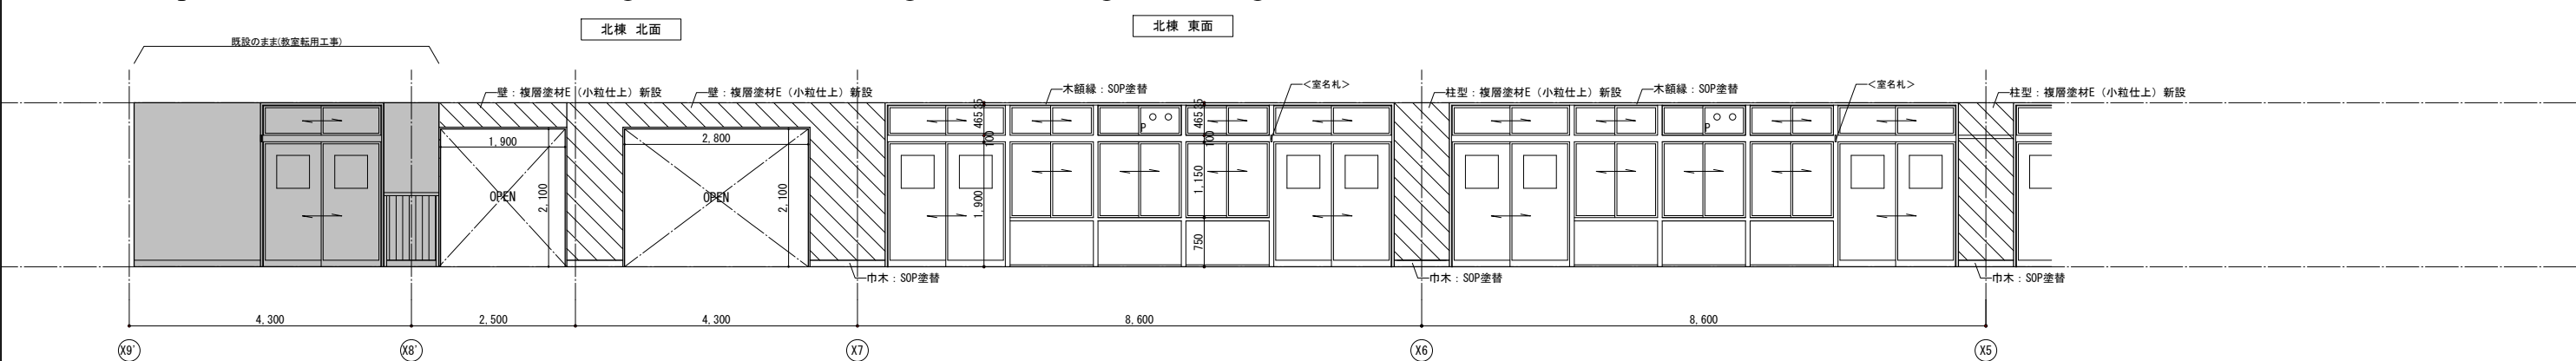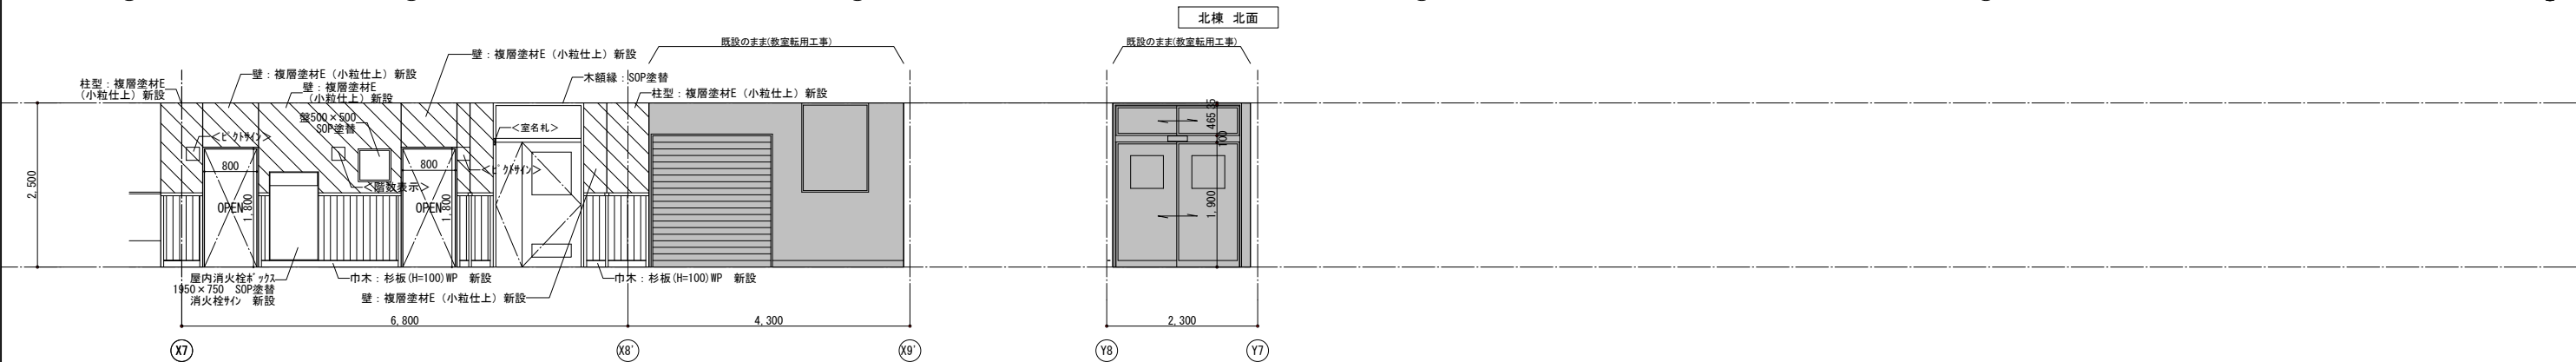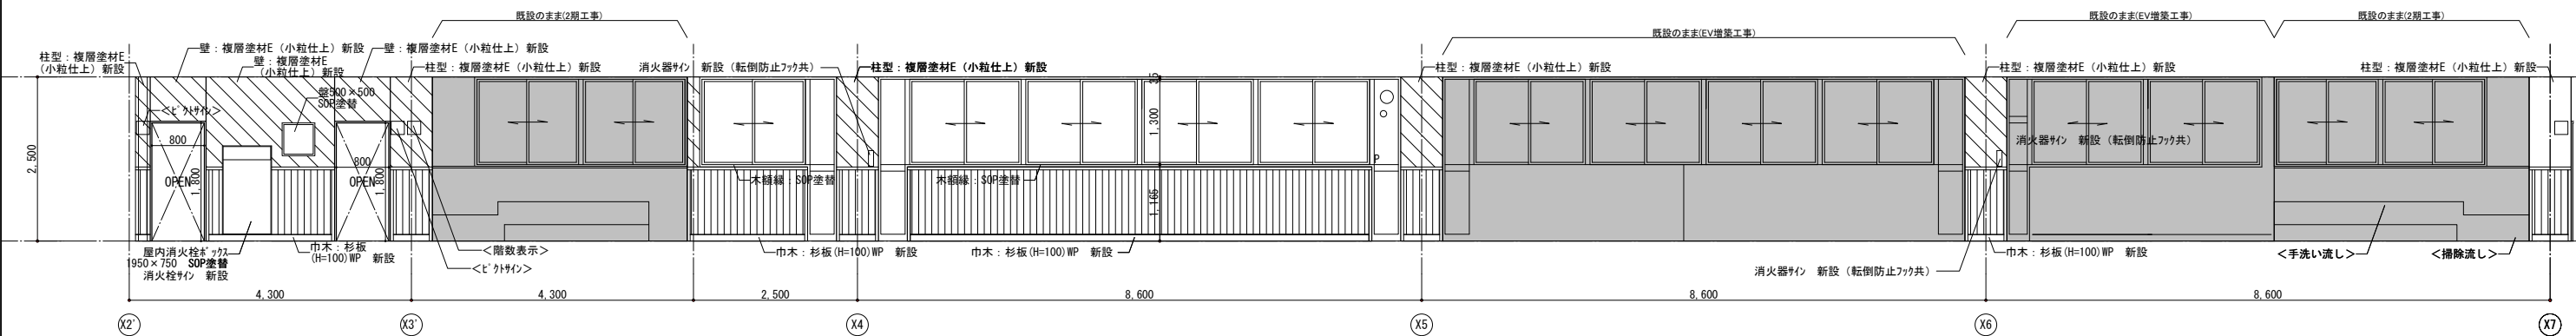


<凡例>



今回工事対象外


複層塗材E(小粒仕上)新設範囲を示す

腰壁: 杉羽目板t=12 WP 新設範囲


< 既設のまま示す

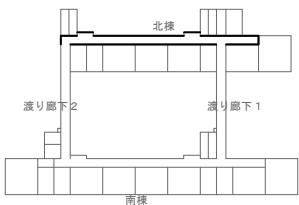

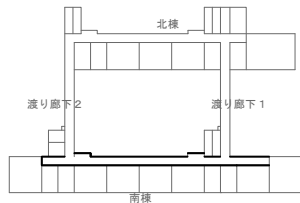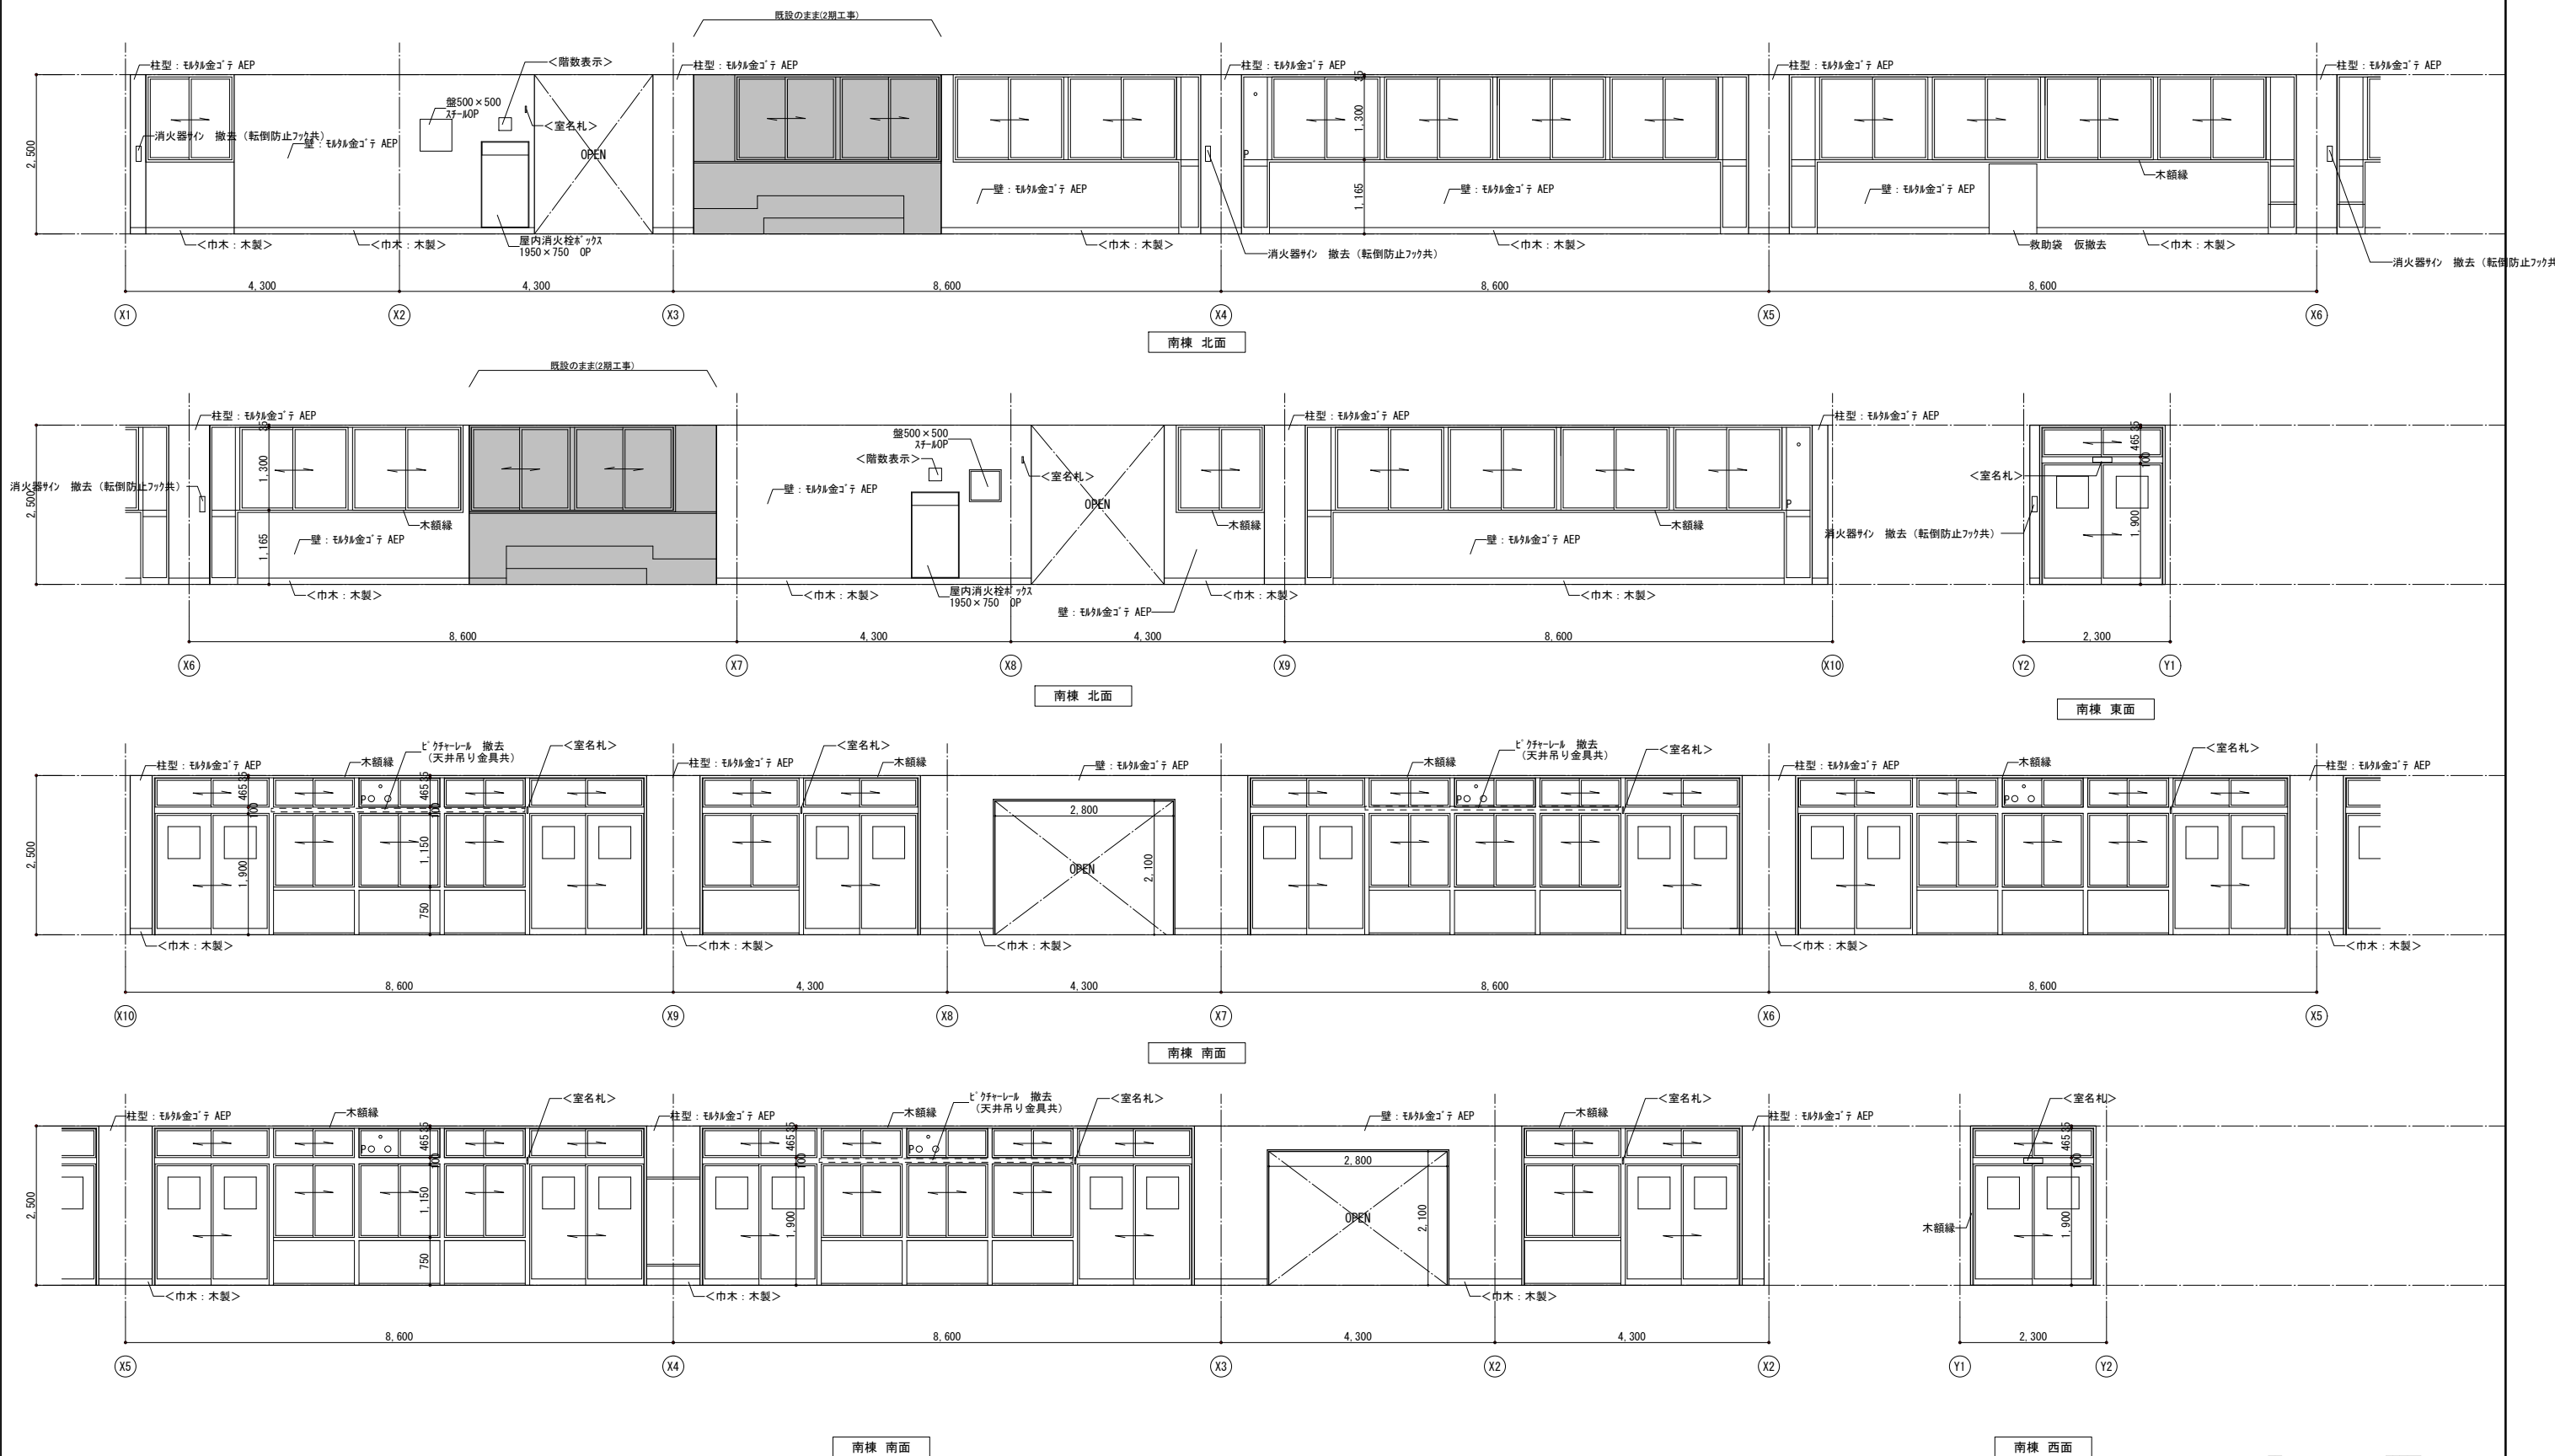

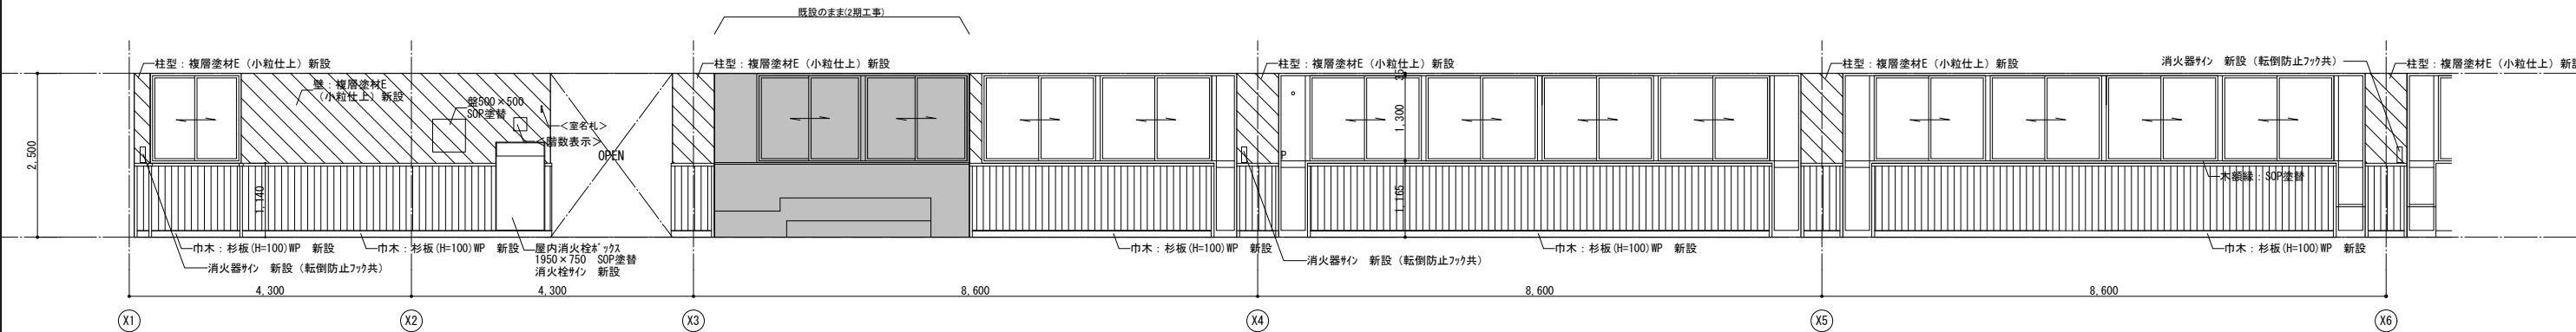


南棟 北面

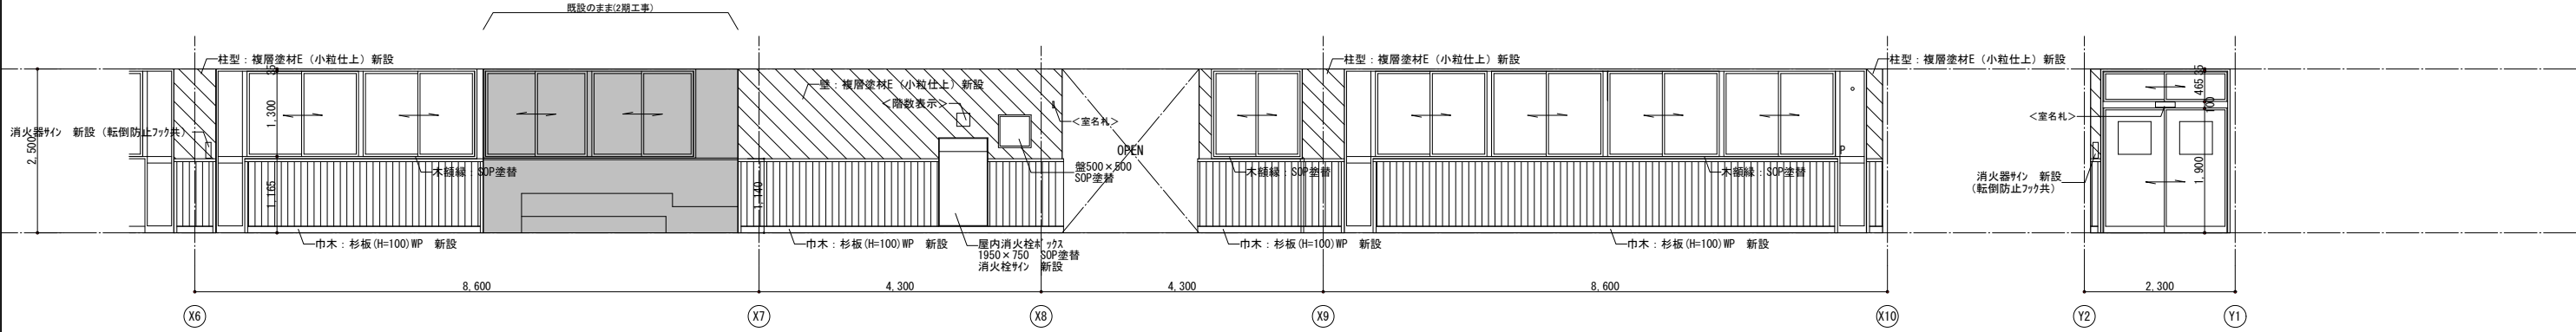


南棟 北面

南棟 東面

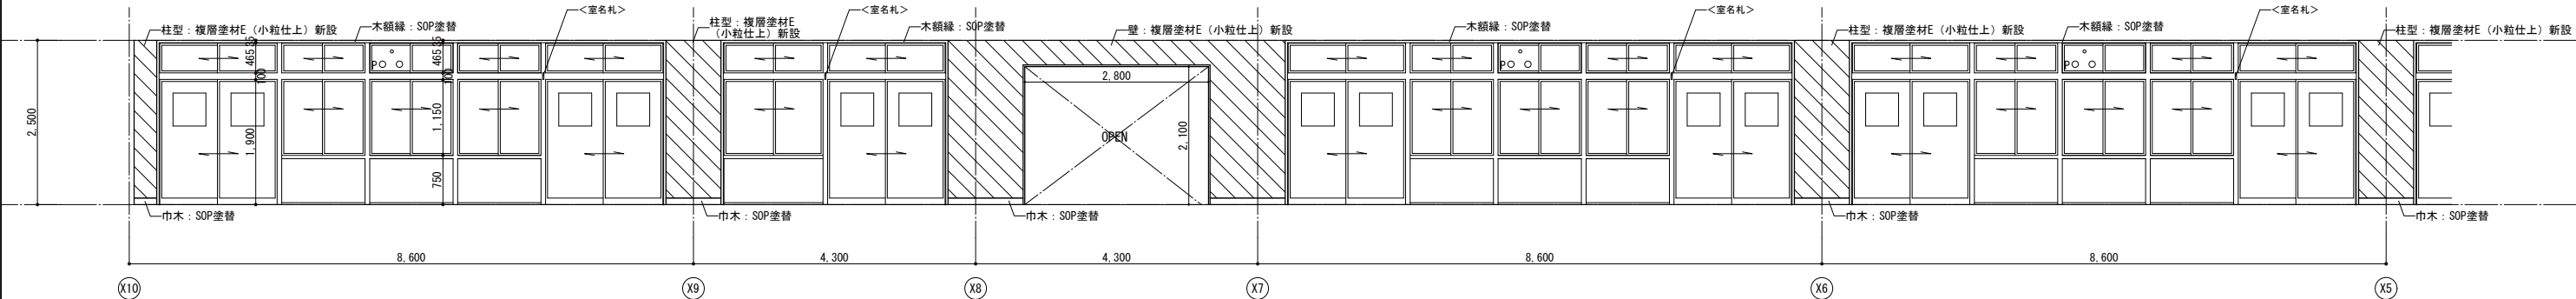

南棟 南面

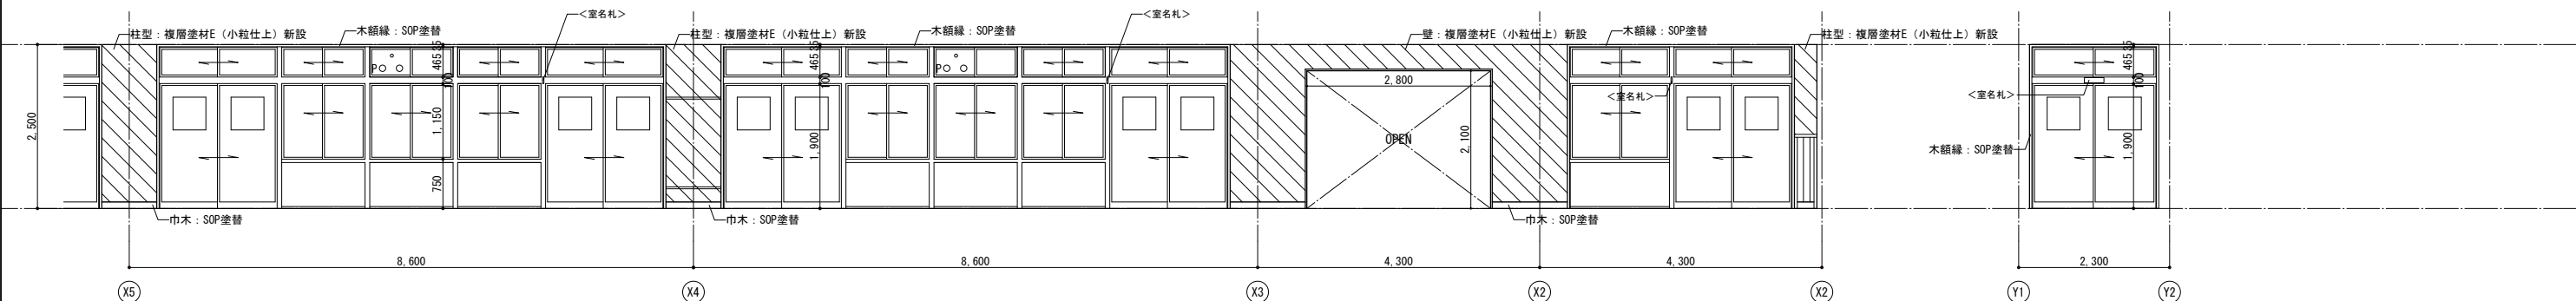


南棟 南面



南棟 西面

<凡例>

今回工事対象外 複層塗材E(小粒仕上)新設範囲を示す 腰壁：杉羽目板t=12 WP 新設範囲


< 既設のまま示す >

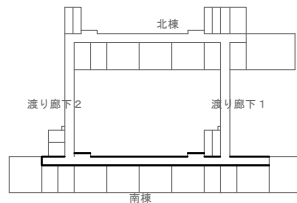


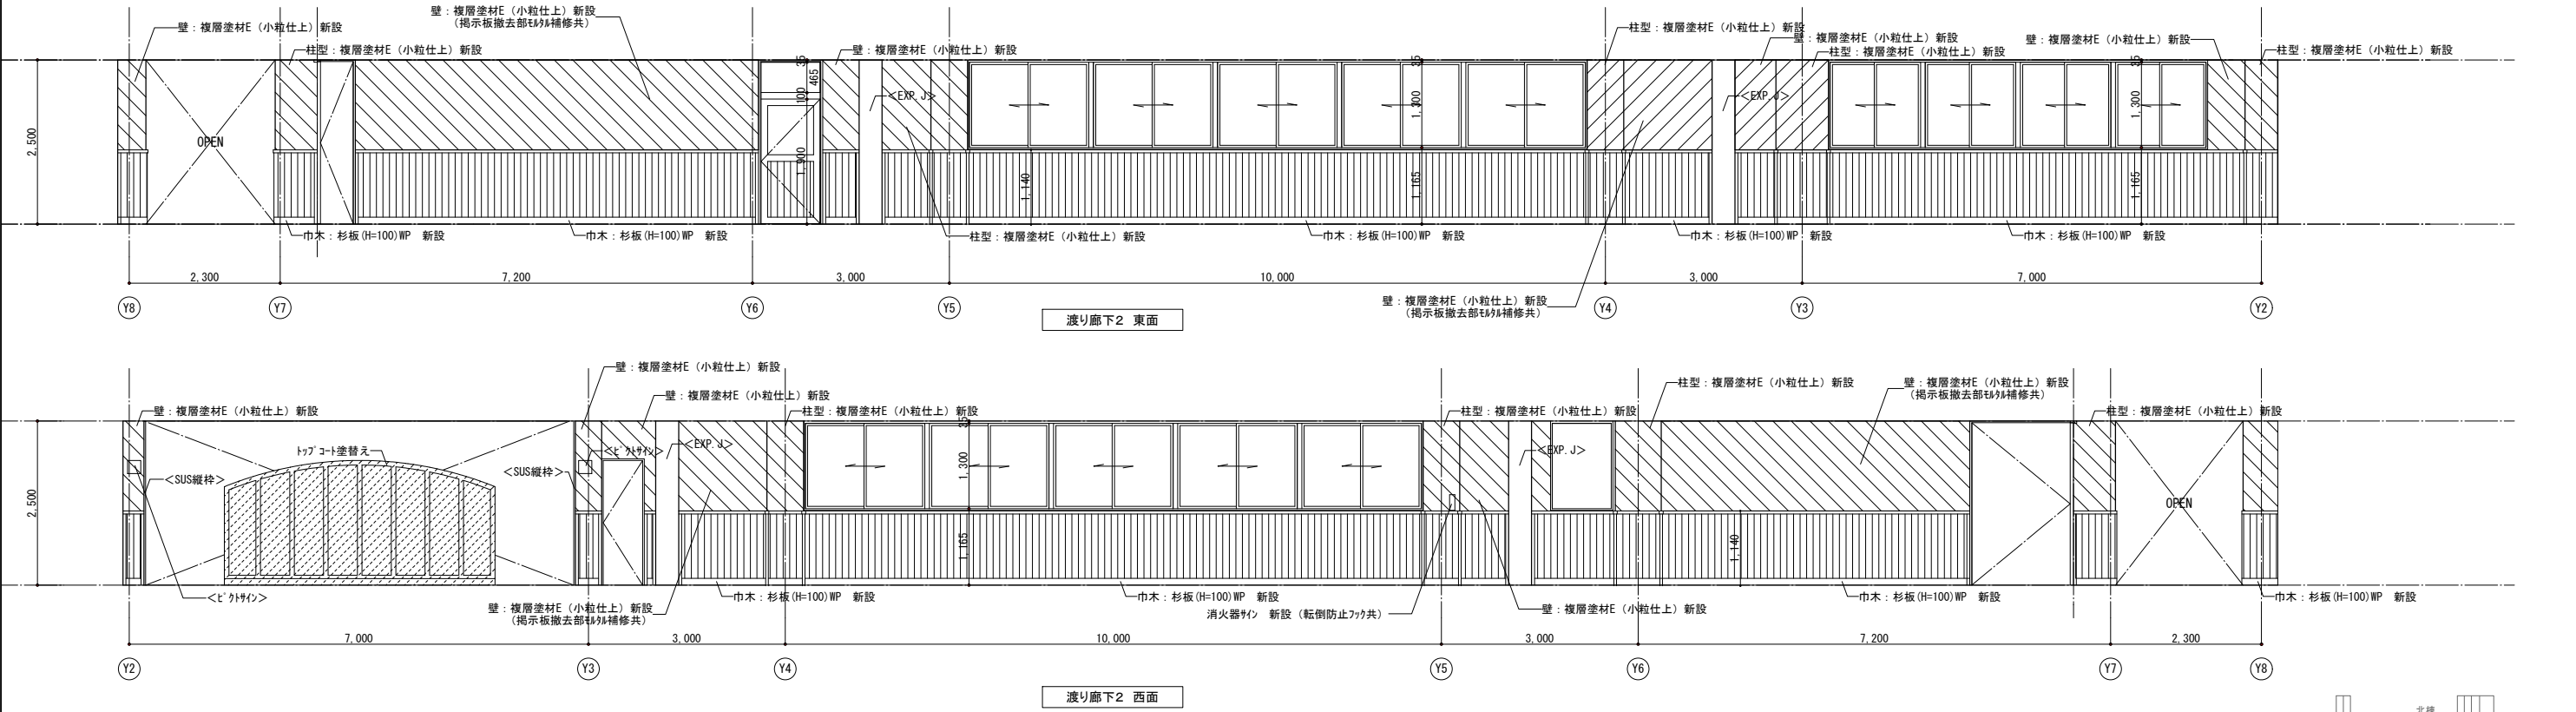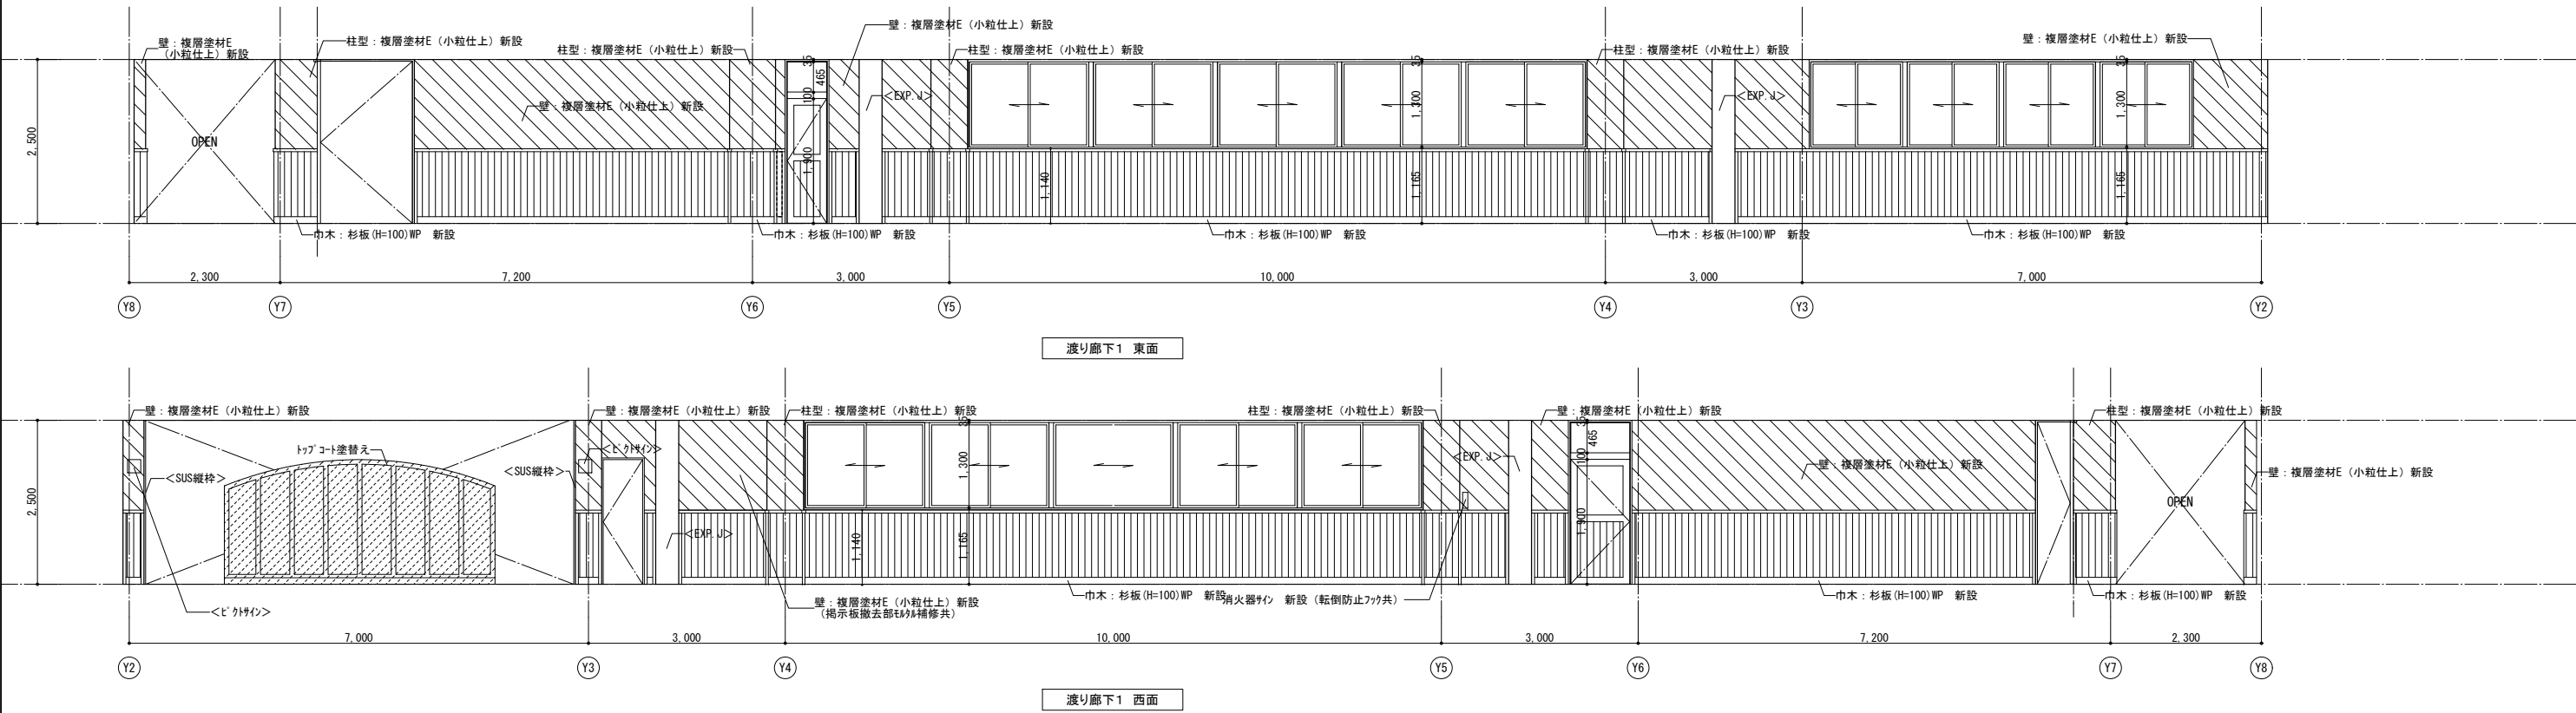


<凡例>

今回工事対象外	複層塗材E(小粒仕上)新設範囲を示す	腰壁: 杉羽目板t=12 WP 新設範囲
< 既設のまま示す	トアコート塗替え範囲を示す	

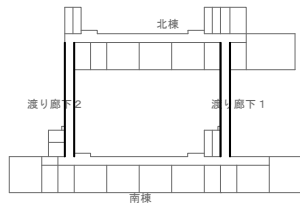

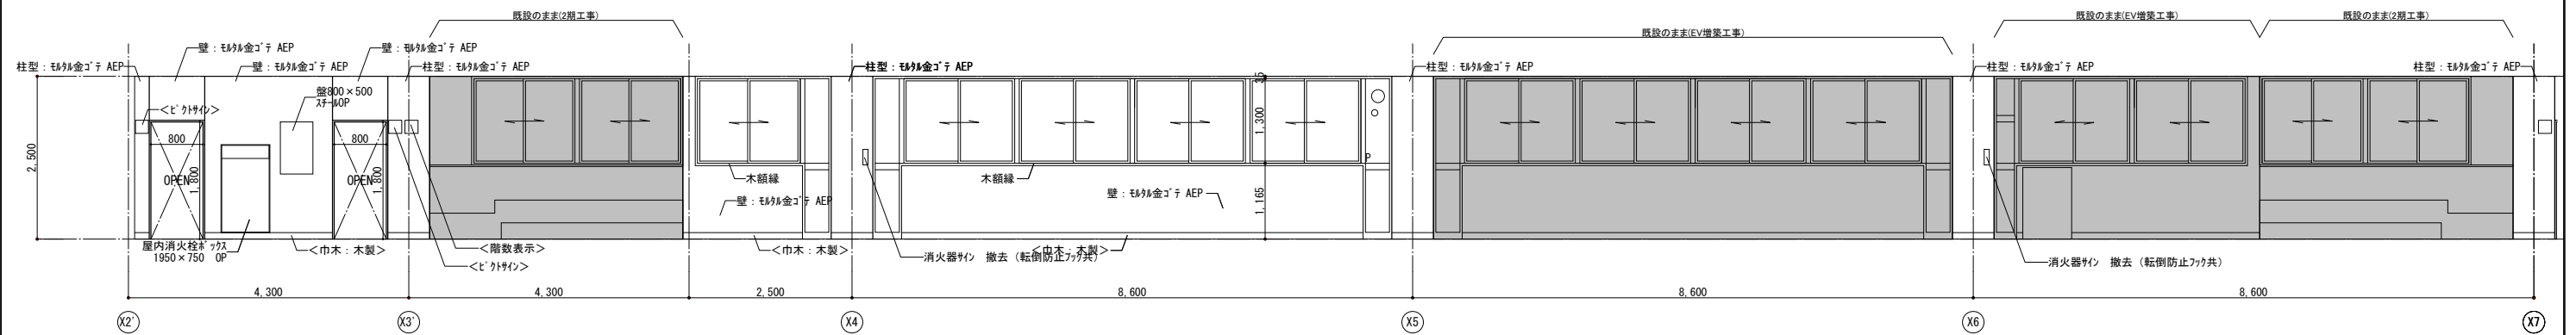


北棟 北面

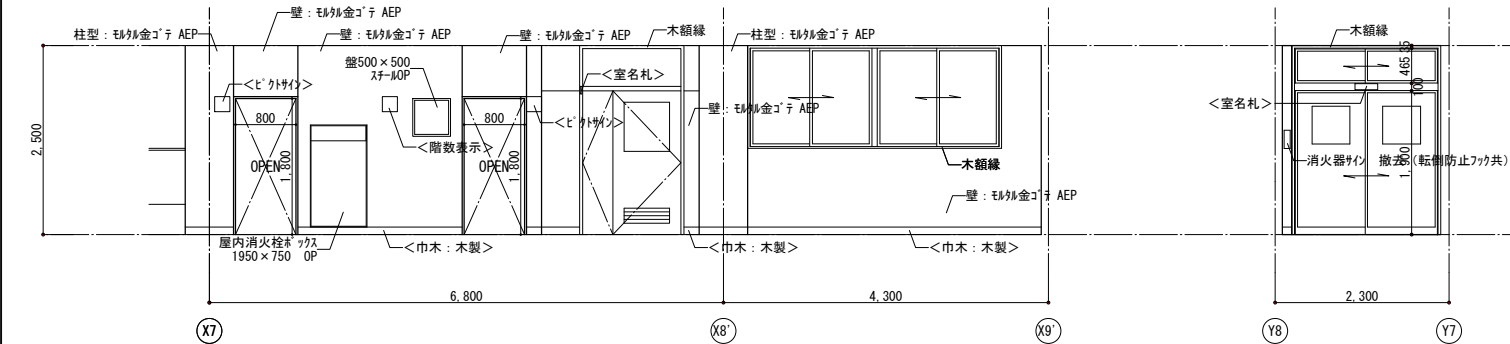


北棟 北面

北棟 東面

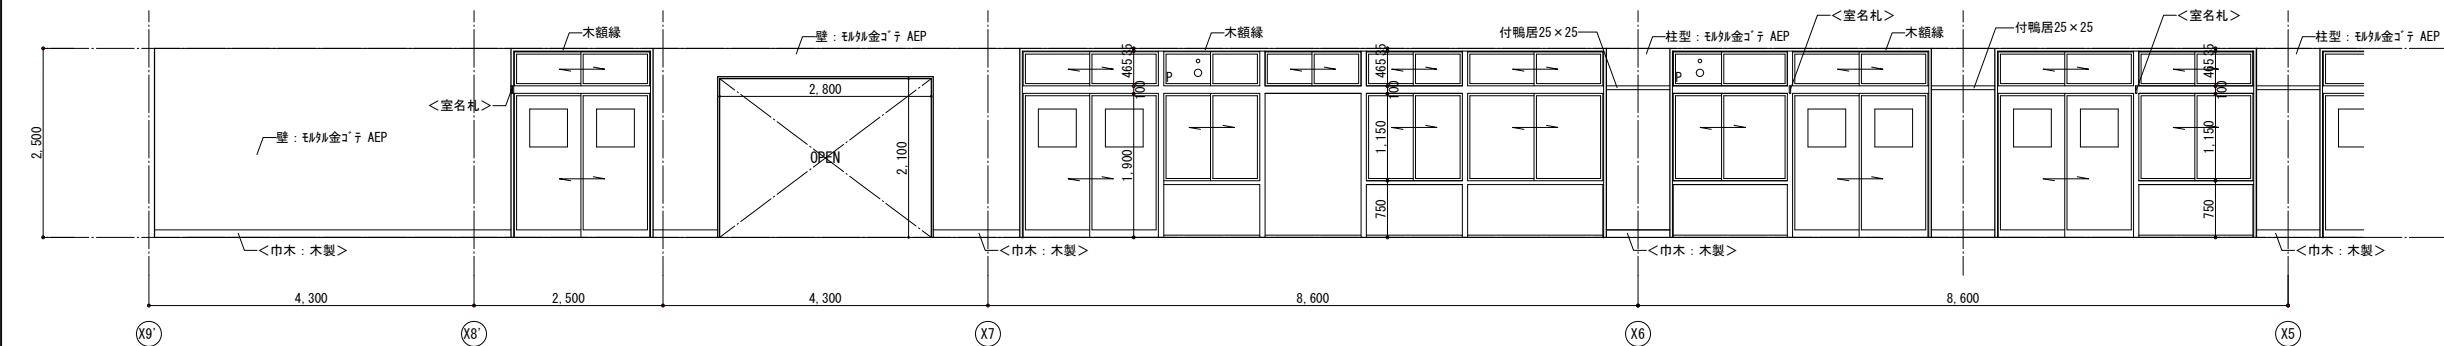


北棟 南面

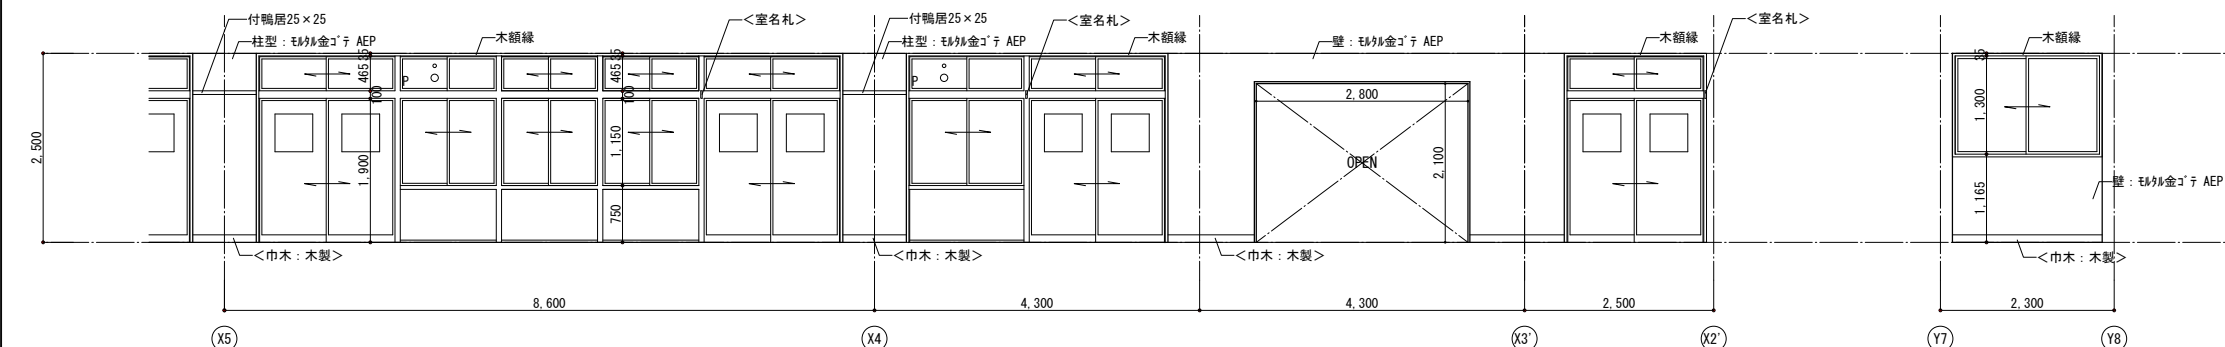

北棟 南面

北棟 西面

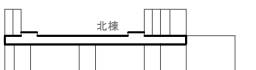

<凡例>

☐ 今回工事対象外

< > 既設のまま示す

壁・建具撤去範囲を示す
(別途工事)

•		•	
•		•	
•		•	
•		•	


 株式会社 市川三千男建築設計事務所
 ICHIKAWA MICHIO ARCHITECTS
 名古屋市中区平和1丁目15-30 TEL (052) 618-8211 FAX (052) 618-8210
 管理建築士・管理技術者 一級建築士 第 202334 号 早瀬 賞次

設計	
----	--

整理番号

縮尺

年 月 日


	A1 1/50
	A3 1/100

今池小学校校舎改修第1期及び保全主体工事


4階廊下（北棟） 展開図（改修前）

0.

— 72 —

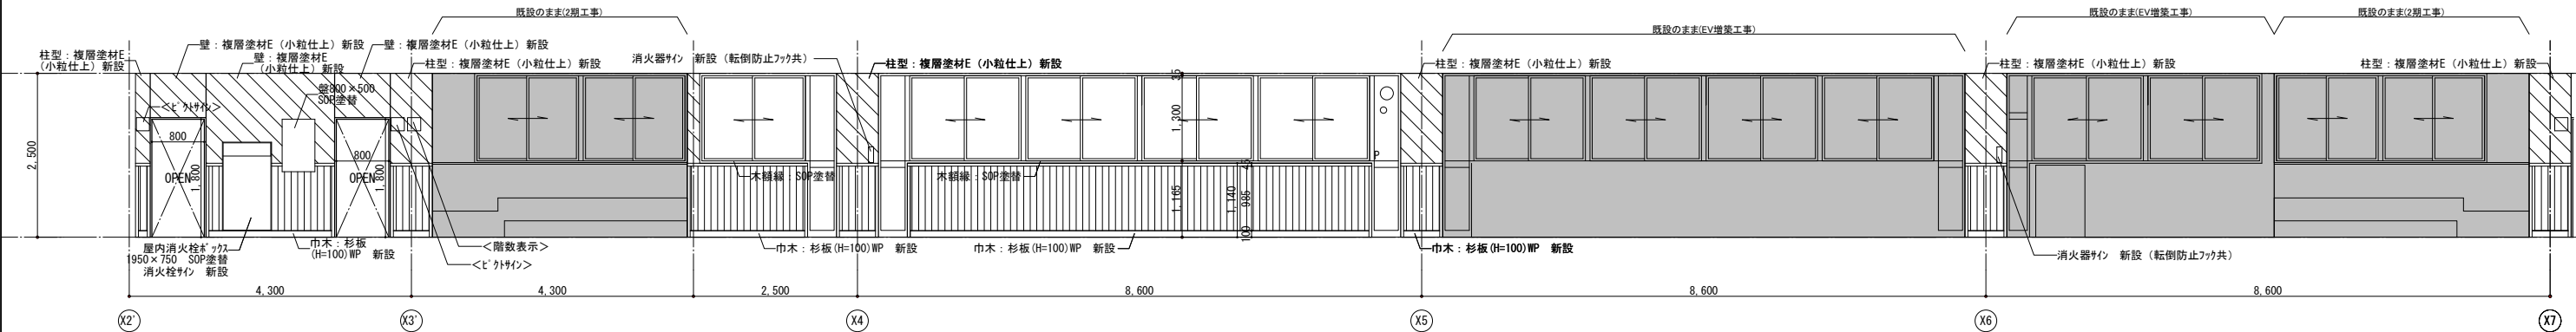


北棟 北面

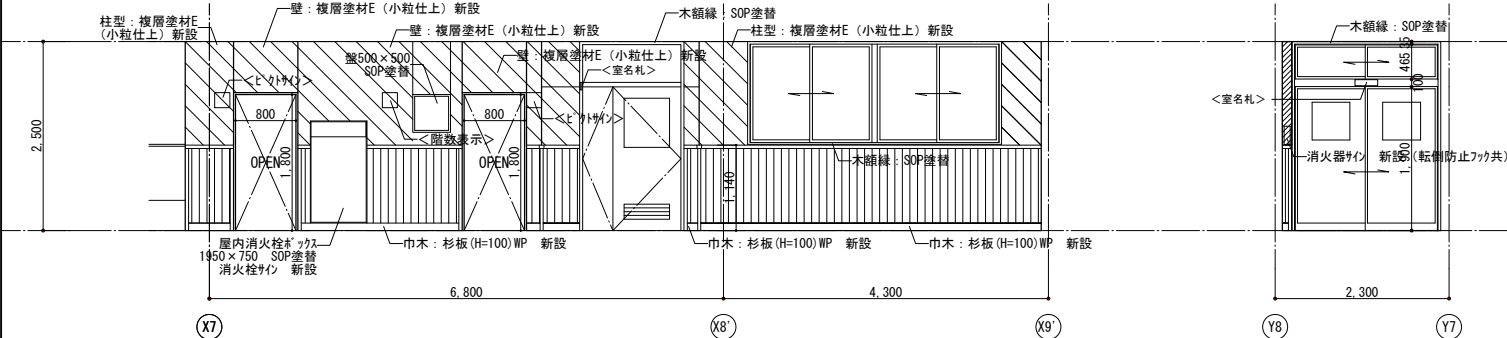


北棟 北面

北棟 東面

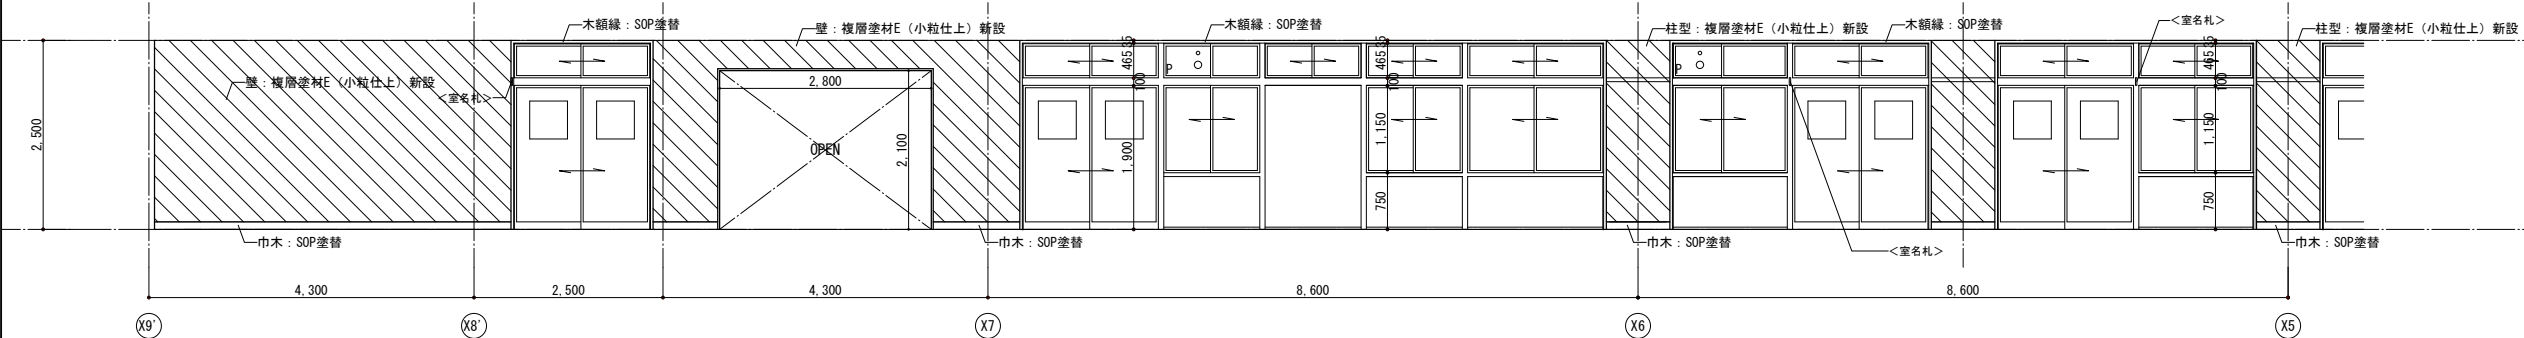


北棟 南面

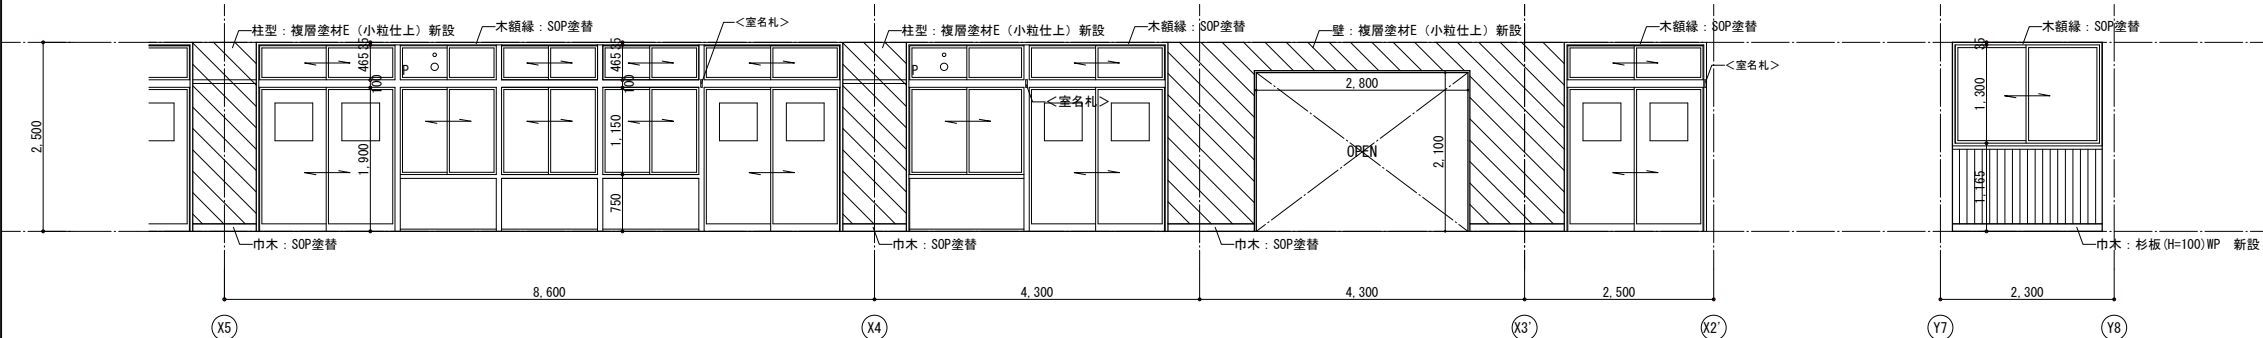

北棟 南面


北棟 西面

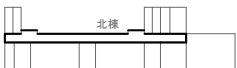


- <凡例>
- | | | | | | |
|---|---------|---|--------------------|--|---------------------|
| | 今回工事対象外 | | 複層塗材E(小粒仕上)新設範囲を示す | | 腰壁:杉羽目板t=12 WP 新設範囲 |
| < | 既存のまま示す | > | 既存のまま示す | | |

①	コンクリート打放し	アクリルシン吹付
②	コンクリート打放し	目地切 アクリルシン吹付
③	コンクリート打放し	目地切
④	コンクリート打放し	吹付タイル
⑤	7mmスリットタイル	
⑥	イソ酸樹脂タイル板t=6.0	モリミック化粧板t=4.0 撤去
⑦	ALCt=100リブ付	吹付タイル

a	カーブの向きを示す OP塗
	天井点検口 (7号型450×450) (既設) を示す
	軽量鉄骨天井下地撤去範囲を示す
	天井撤去範囲を示す
	工事対象外範囲を示す

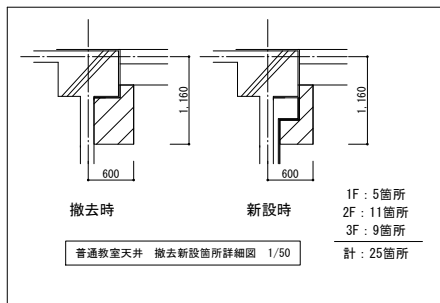


※1 天井点検口新設部分は、開口補強共とする
 ※2 図中特記なきものは、既設のままとする
 ※3 天井改修範囲は、最寄りの目地までとする
 ※4 カーテンBOX内部は塗替えを行わない。
 ※5 ①カーレルの仕様は下記とする。(各階共通)
 レール：T-1 (TOSO)
 フック：Tフック (TOSO)
 同等品

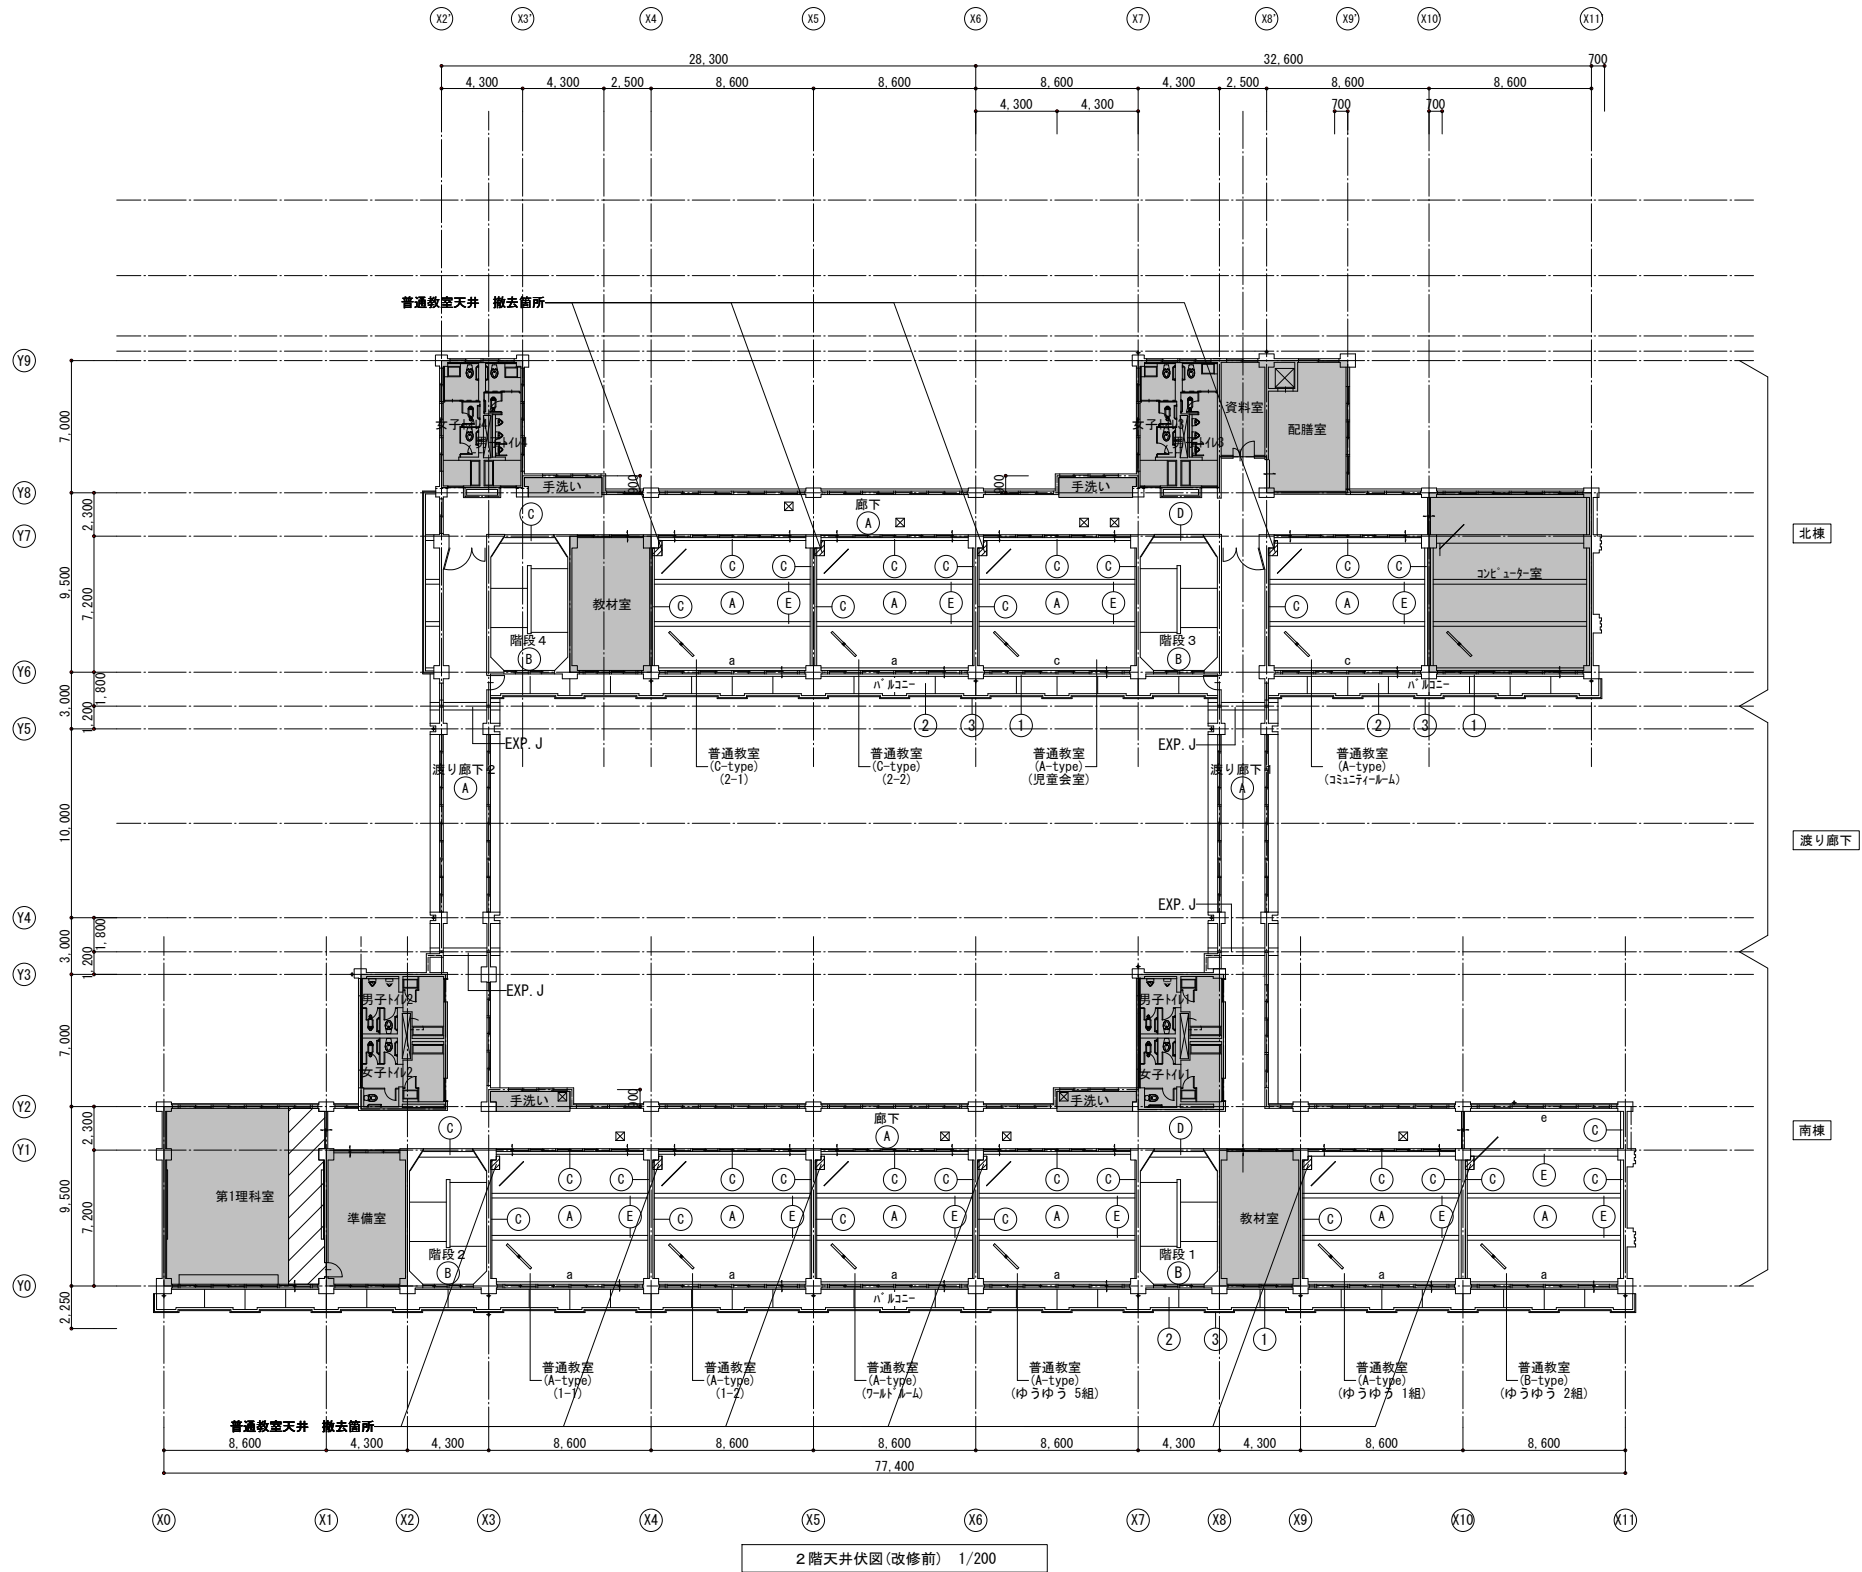

①	水洗い、劣化部補修の上、 可とう形改修塗材RE〔強性〕 新設
②	水洗い、劣化部補修の上、シコントア コート新設
③	水洗い、劣化部補修の上、シコントア コート新設
④	水洗い、劣化部補修の上、 可とう形改修塗材RE〔強性〕 新設
⑤	既設のまま
⑥	1/4板に6.0 EP塗 新設
⑦	水洗い、劣化部補修の上、 可とう形改修塗材RE〔強性〕 新設

※1 天井点検口新設部分は、開口補強共とする
 ※2 図中特記なきものは、既設のままとする
 ※3 天井改修範囲は、最寄りの目地までとする
 ※4 カテナBOX内部は塗替えを行わない。
 ※5 B「カテナ」の仕様は下記とする。(各階共通)


レール：T-1 (TOSO)
 フック：Tフック (TOSO)
 同等品

 


天井仕上表	
記号	改修前
(A)	GB-Dt=9.0 一部撤去
(B)	段裏コンクリート打放し補修の上パネライト吹付 撤去
(C)	軽量鉄骨 AEP
(D)	コンクリート打放し ヒル石吹付
(E)	GB-Rt9.0+岩綿吸音板t12.0 撤去

(1)	コンクリート打放し 7割目リシン吹付
(2)	コンクリート打放し 目地切 7割目リシン吹付
(3)	コンクリート打放し 目地切
(4)	コンクリート打放し 吹付タイル
(5)	7割目リシン
(6)	ケイ酸カルシウム板t=6.0 樹脂シキ化化粧板t=4.0 撤去
(7)	ALCt=100リブ付 吹付タイル

a	カーテンボックスを示す OP塗
	天井点検口（7割目製450×450）（既設）を示す
	軽量鉄骨天井下地撤去範囲を示す
	天井撤去範囲を示す
	工事対象外範囲を示す

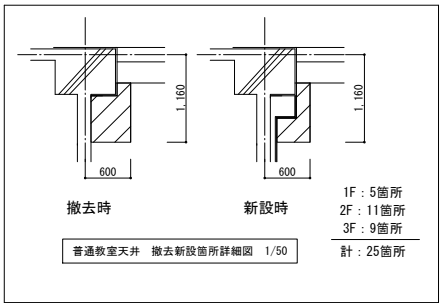

注記)
※1 天井点検口新設部分は、開口補強共とする
※2 図中特記なきものは、既設のままとする
※3 天井改修範囲は、最寄りの目地までとする
※4 カーテンBOX内部は塗替えを行わない。
※5 ビックフェーレルの仕様は下記とする。（各階共通）
レール：T-1（TOSO）
フック：Tフック（TOSO）
同等品

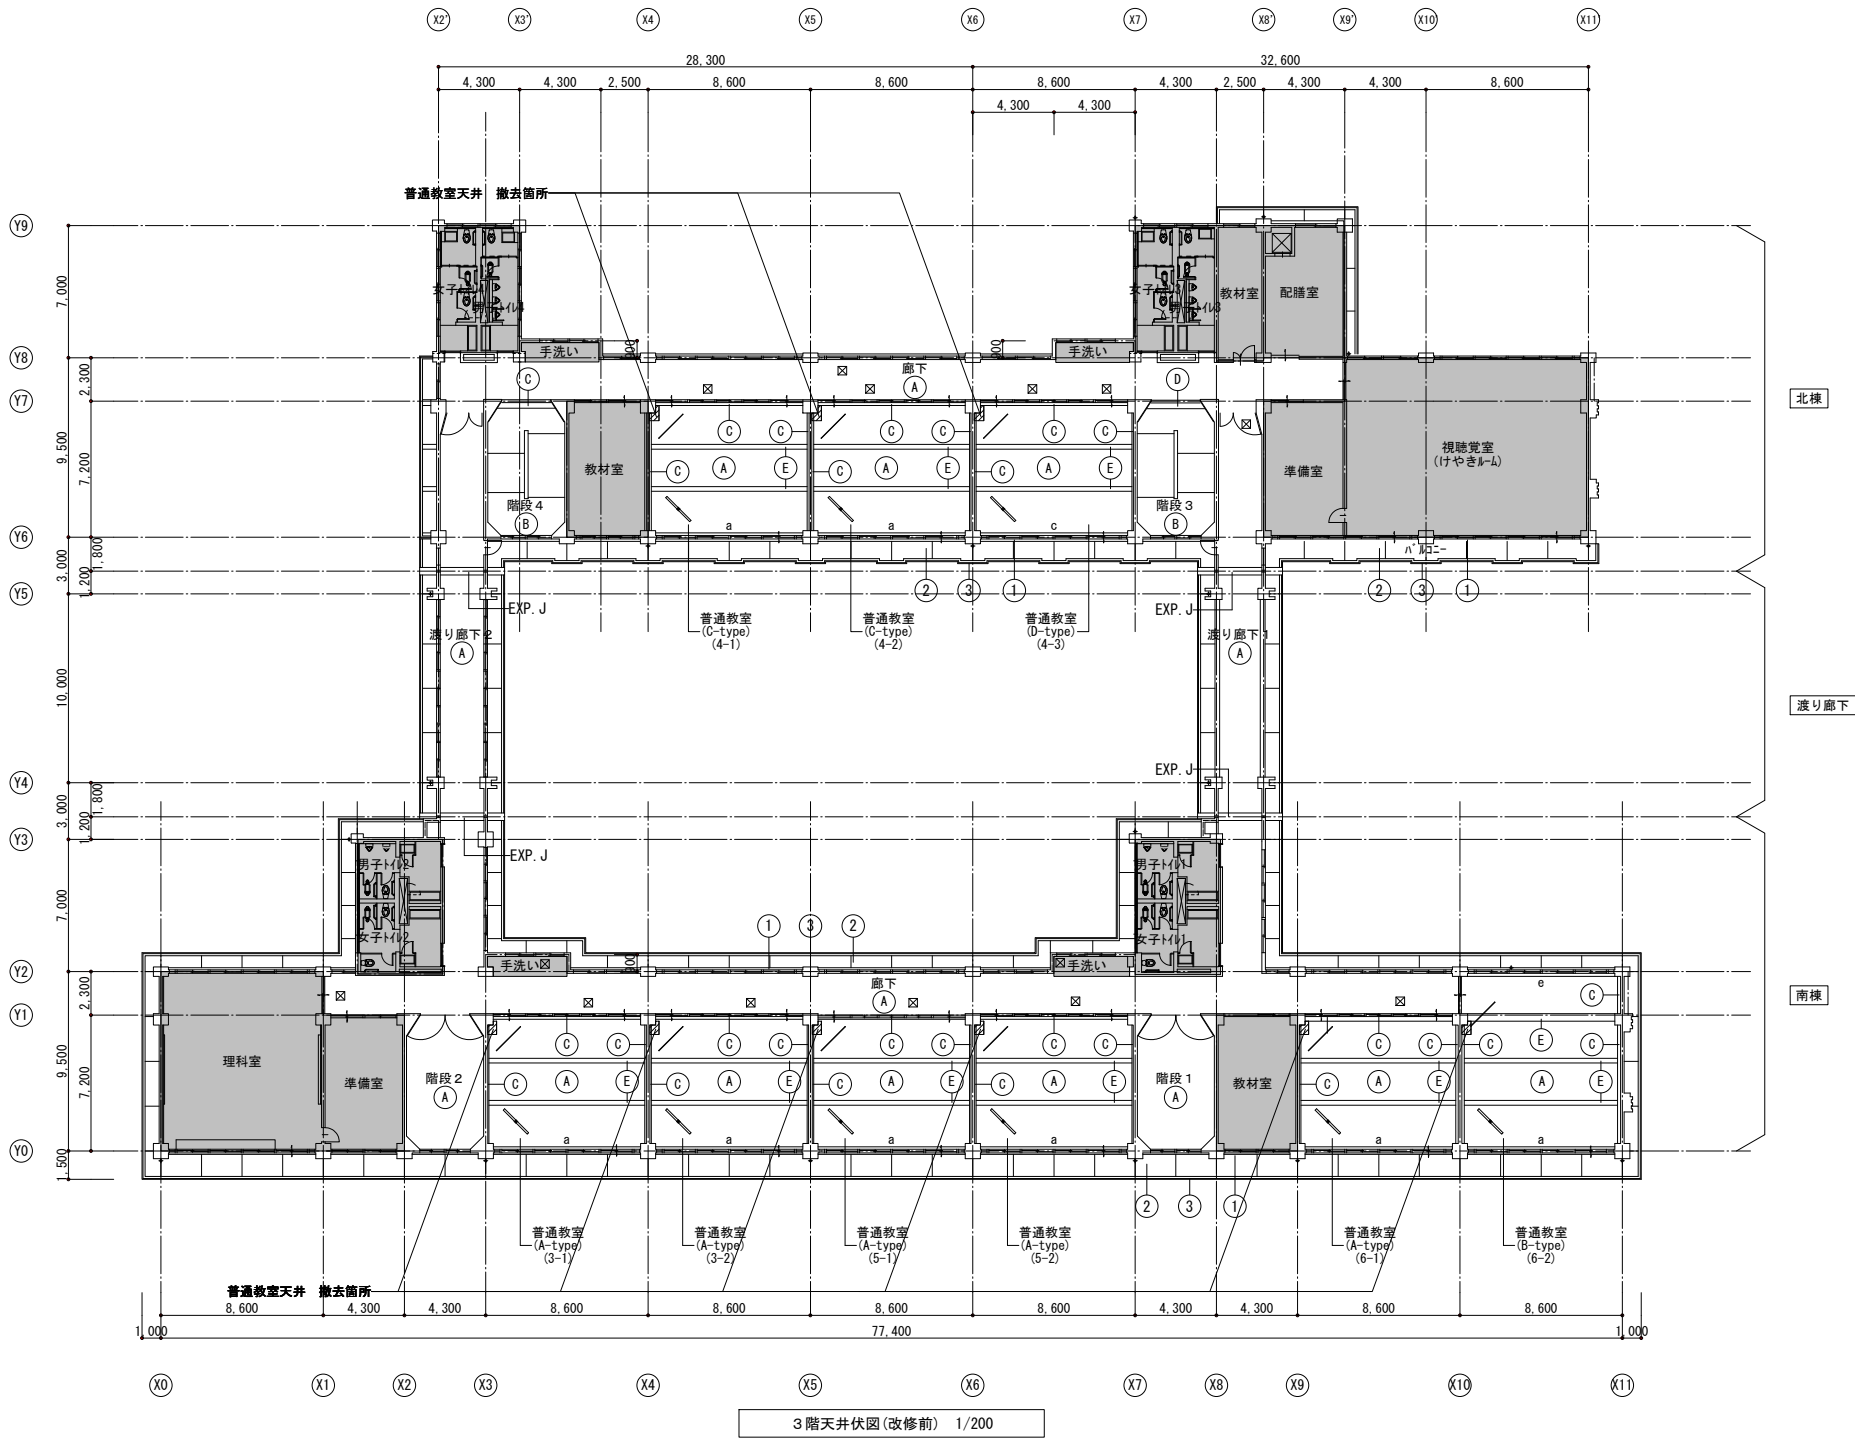

	かんボツ'ッスを示す SOP塗替
	天井点検口 (7Φ製450×450) (既設) を示す
	天井点検口 (7Φ製450×450) 新設 を示す
	7Φ製'ッチャーレル 新設
	軽量鉄骨天井下地新設範囲を示す
	天井新設範囲を示す
	工事対象外範囲を示す

Architectural floor plan of the 3rd floor (3階天井伏図) showing classrooms, laboratories, and other rooms. The plan includes dimensions, room names, and a scale of 1/200.

Room Layout and Labels:

- Top Section:** 普通教室天井 (General Classroom Ceiling), 新設箇所 (New Construction), 手洗い (Hand Wash), 教材室 (Textbook Room), 配膳室 (Dining Room), 準備室 (Preparation Room), 視聴覚室 (視聴覚室 (1ヶやきA-A)) (Audio-Visual Room (1 Classroom A-A)).
- Middle Section:** 普通教室 (C-type) (4-1), 普通教室 (C-type) (4-2), 普通教室 (D-type) (4-3), 普通教室 (A-type) (3-1), 普通教室 (A-type) (3-2), 普通教室 (A-type) (5-1), 普通教室 (A-type) (5-2), 普通教室 (A-type) (6-1), 普通教室 (B-type) (6-2).
- Bottom Section:** 理科室 (Science Room), 準備室 (Preparation Room), 階段2 (A) (Staircase 2 (A)), 階段1 (A) (Staircase 1 (A)), 教材室 (Textbook Room).

Dimensions and Scale:

- Overall dimensions: 28,300 (width) x 32,600 (depth).
- Scale: 1/200.


3階天井伏図 (改修後) 1/200

・	・		株式会社 市川三千男建築設計事務所 ICHIKAWA MICHIO ARCHITECTS 名古屋市中区平和1丁目15-30 TEL (052) 618-8211 FAX (052) 618-8210 管理建築士・管理技術者 一級建築士 第20334号 早瀬 貴次	設 計	整理番号	縮 尺	今池小学校校舎改修第1期及び保全主体工事	NO. A — 79
・	・	年 月 日			A1 1/200 A3 1/400	3階 天井伏図（改修後）		
・	・							
・	・							


天井仕上表	
記号	改修前
(A)	GB-Dt=9.0 一部撤去
(B)	段裏コンクリート打放し補修の上パネライト吹付 撤去
(C)	珪藻土 AEP
(D)	コンクリート打放し ヒコ石吹付
(E)	GB-Rt9.0+岩綿吸音板t12.0 撤去

(1)	コンクリート打放し 7カリタリシ吹付
(2)	コンクリート打放し 目地切 7カリタリシ吹付
(3)	コンクリート打放し 目地切
(4)	コンクリート打放し 吹付タイル
(5)	7カリタリシ
(6)	ケイ酸カルシウム板t=6.0 珪藻土化粧板t=4.0 撤去
(7)	ALCt=100リブ付 吹付タイル

a	カーテンボックスを示す OP塗
	天井点検口 (7ミリ製450×450) (既設) を示す
	軽量鉄骨天井地下地撤去範囲を示す
	天井撤去範囲を示す
	工事対象外範囲を示す

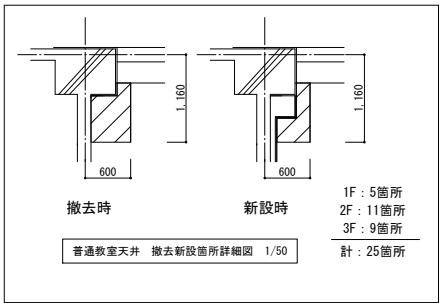

注記)
※1 天井点検口新設部分は、開口補強共とする
※2 図中特記なきものは、既設のままとする
※3 天井改修範囲は、最寄りの目地までとする
※4 カーテンBOX内部は塗替えを行わない。
※5 ビンクァーレルの仕様は下記とする。(各階共通)
レール : T-1 (TOSO)
フック : Tフック (TOSO)
同等品

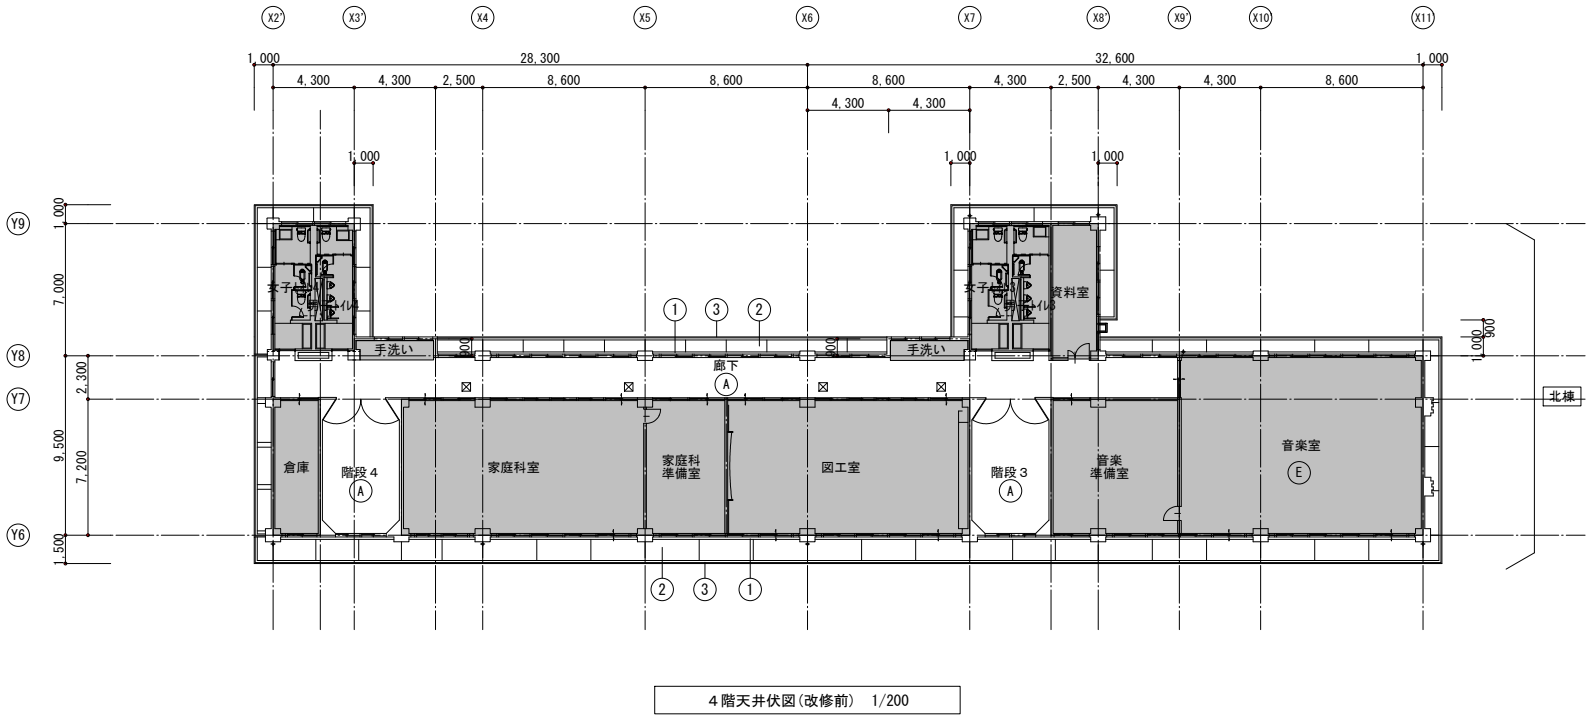


天井仕上表	
記号	改修後
(A)	GB-Dt=9.5 一部新設
(B)	下地調整材C-2の上複層塗材E(小粒仕上) 新設
(C)	EP-Q塗替
(D)	既設のまま
(E)	GB-Rt9.0+岩綿吸音板t12.0 新設

①	水洗い、劣化部補修の上、可とう形改修塗材RE【弾性】 新設
②	水洗い、劣化部補修の上、シリコントップコート新設
③	水洗い、劣化部補修の上、シリコントップコート新設
④	水洗い、劣化部補修の上、可とう形改修塗材RE【弾性】 新設
⑤	既設のまま
⑥	ケイム板t=6.0 EP塗 新設
⑦	水洗い、劣化部補修の上、可とう形改修塗材RE【弾性】 新設

a	カーテンボックスを示す SOP塗替
☒	天井点検口（7&ミ製450×450）（既設）を示す
☒	天井点検口（7&ミ製450×450）新設 を示す
p	7&ミ製ビクチャレール 新設
☒	軽量鉄骨天井下地新設範囲を示す
☒	天井新設範囲を示す
☒	工事対象外範囲を示す

注記)
※1 天井点検口新設部分は、開口補強共とする
※2 図中特記なきものは、既設のままとする
※3 天井改修範囲は、最寄りの目地までとする
※4 カーテンBOX内部は塗替えを行わない。
※5 ビクチャレールの仕様は下記とする。(各階共通)

レール：T-1 (TOS0)
フック：Tフック (TOS0)
同等品

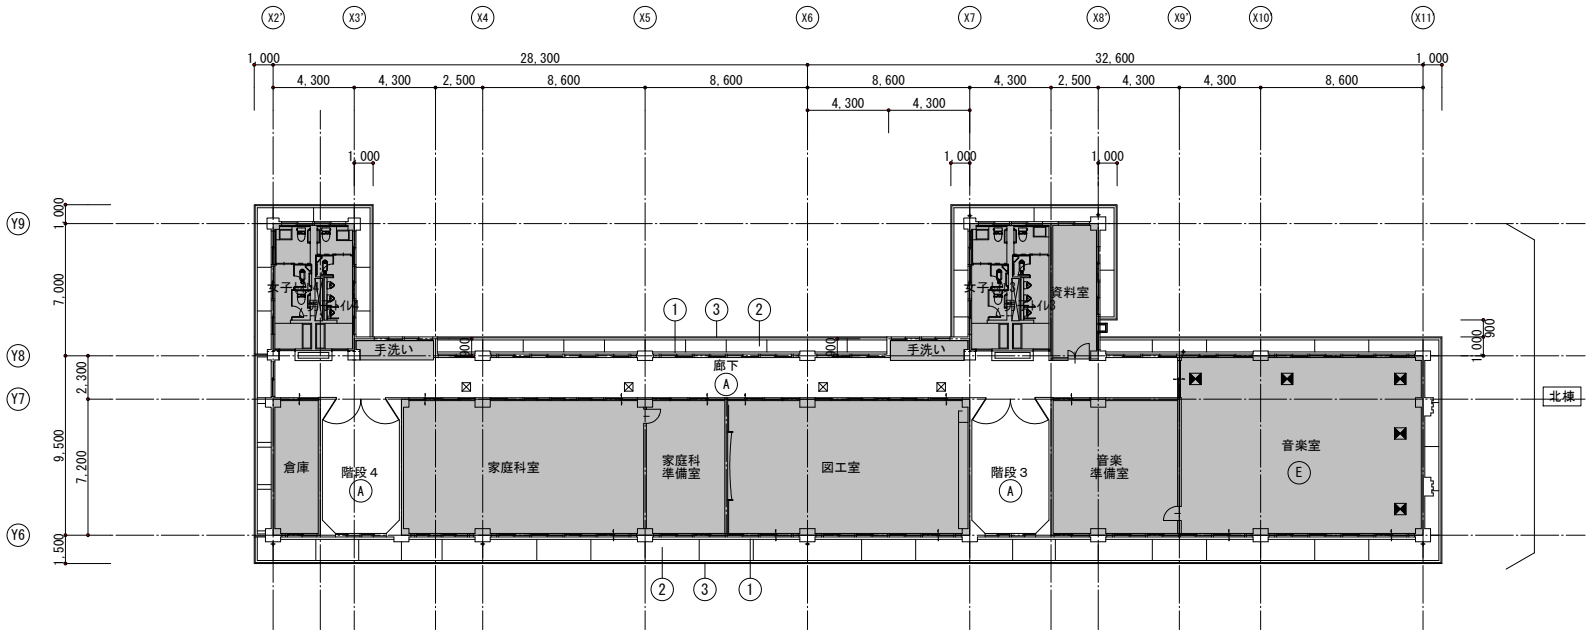

4階天井伏図(改修後) 1/200



符号・室名・数量		AW1南棟：1～3F普通教室（A・B-type）、1F図書室、2F第1理科室、3F第2理科室 北棟：1～3F普通教室（A・C-type）、2Fリサイクル倉庫室、3F視聴覚室、4F図工室		南1F2F3F計北1F2F3F4F計	AW18南棟：1F保健室		南1F2F3F計北1F2F3F4F計	AW15南棟：1F職員室		南1F2F3F計北1F2F3F4F計
姿 図				70			70			70
形式・見込寸法		3連2段引違い7mm窓付引違い7mmド7（両側FIX付）		70	3連2段引違い7mm窓付引違い7mmド7（両側FIX付）		70	3連2段引違い7mm窓付引違い7mmド7（両側FIX付）		70
材 料		7mmサイト			7mmサイト			7mmサイト		
ガ ラ ス		トメイガラスt=3.0 ランマ：スリガラスt=3.0			トメイガラスt=3.0 ランマ：スリガラスt=3.0			トメイガラスt=3.0 ランマ：スリガラスt=3.0		
付属金物		付属金物一式			付属金物一式			付属金物一式		
備 考										
工事内容		ケイカル板塗替（外部 可とう形改修塗材RE【弾性】）			ケイカル板塗替（外部 可とう形改修塗材RE【弾性】）			ケイカル板塗替（外部 可とう形改修塗材RE【弾性】）		

符号・室名・数量		AW16北棟：2Fコンピュータ室		南1F2F3F計北1F2F3F4F計	AW2南棟：1F職員室 北棟：4F音楽室		南1F2F3F計北1F2F3F4F計	AW3北棟：3F視聴覚室		南1F2F3F計北1F2F3F4F計
姿 図				70			70			70
形式・見込寸法		3連2段引違い7mm窓付引違い7mmド7（両側FIX付）		70	4連2段引違い7mm窓（両側FIX付）		70	2段引違い7mm窓付引違い7mmド7（片側FIX付）		70
材 料		7mmサイト			7mmサイト			7mmサイト		
ガ ラ ス		トメイガラスt=3.0 ランマ：スリガラスt=3.0			トメイガラスt=3.0 ランマ：スリガラスt=3.0			上部：スリガラスt=3.0 下部：トメイガラスt=3.0		
付属金物		付属金物一式			付属金物一式			付属金物一式		
備 考										
工事内容		ケイカル板塗替（外部 可とう形改修塗材RE【弾性】）			ケイカル板塗替（外部 可とう形改修塗材RE【弾性】）			ケイカル板塗替（外部 可とう形改修塗材RE【弾性】）		

符号・室名・数量		AW4南棟：1F職員室		南1F2F3F計北1F2F3F4F計	AW5南棟：3F普通教室（B-type）、3F第2理科室、3F廊下 北棟：1F資料室、3F視聴覚室、1～4F廊下		南1F2F3F計北1F2F3F4F計	AW5a南棟：1～3F廊下		南1F2F3F計北1F2F3F4F計
姿 図				70			70			70
形式・見込寸法		3連引違い7mm窓（片側FIX付）		70	4連引違い7mm窓（両側FIX付）		70	4連引違い7mm窓（両側FIX付）		70
材 料		7mmサイト			7mmサイト			7mmサイト		
ガ ラ ス		トメイガラスt=3.0			トメイガラスt=3.0			トメイガラスt=3.0		
付属金物		付属金物一式			付属金物一式			付属金物一式		
備 考										
工事内容		1. 建具調整 2. ガラスカット撤去、ガラスシーリング（SR-1）10×10（両面）新設 3. 戸車取替・クレセント取替・外止め取替 4. ケイカル板塗替（内部 EP-G・外部 可とう形改修塗材RE【弾性】）			1. 建具調整 2. ガラスカット撤去、ガラスシーリング（SR-1）10×10（両面）新設 3. 戸車取替・クレセント取替 4. ケイカル板塗替（内部 EP-G・外部 可とう形改修塗材RE【弾性】）			1. 建具調整 2. ガラスカット撤去、ガラスシーリング（SR-1）10×10（両面）新設 3. 戸車取替・クレセント取替 4. ケイカル板塗替（内部 EP-G・外部 可とう形改修塗材RE【弾性】）		

1. 南棟・北棟東の既設7mmサッシの製造メーカーは不二サッシ

2. 北棟西・渡り廊下1・2の既設7mmサッシの製造メーカーはYKK

3. ガラス全面クリーニングを行うこと。（将来改修予定建具も含む）

4. 既製間仕切に含まれる建具は建具表に含まない。

5. 7mmサッシt=3.0

6. 7mmサッシt=1.0 両面芯材耐水合板t=4.0

7. K：ケイカル板積層板t=35

8. ガラス押えの既設仕様：トメイガラスt=3.0 型板t=4.0の場合ガラスカット

それ以外は

シーリング（SR-1）5×5（南棟・北棟東・渡り廊下1・渡り廊下2）

シーリング（SR-1）4×4（北棟西）

凡例

○

改修しない建具を示す

○

改修建具を示す

✕

撤去建具を示す

⊕

新設建具を示す

✕

撤去建具を示す（EV増築工事）

・	・	・		株式会社 市川三千男建築設計事務所 ICHIKAWA MICHIO ARCHITECTS 名古屋市中区平和1丁目15-30 TEL (052) 618-8211 FAX (052) 618-8210 管理建築士・管理技術者 一級建築士 第202334号 早瀬 貴次	設計	整理番号	縮 尺	今池小学校校舎改修第1期及び保全主体工事 建具表(1)	NO. A — 82
・	・	・				年月 日	A1 1/50 A3 1/100		
・	・	・							
・	・	・							

符号・室名・数量	AW50 南棟：1・3F廊下 北棟：1F図書室、2F第1理科室、1～3F廊下		南1F2F3F計 棟2114		北1F2F3F4F計 棟11114		AW50 北棟：4F音楽室		南1F2F3F計 棟		北1F2F3F4F計 棟		AW50 北棟：2Fコンピュータ室		南1F2F3F計 棟		北1F2F3F4F計 棟	
姿 図																		
形式・見込寸法	4連引違い7mm窓(両側FIX付)70																	
材 料	7mm白																	
ガ ラ ス	トメイガラスt=3.0																	
付属金物	付属金物一式																	
備 考																		
工事内容	1. 建具調整 2. ガラス撤去 ガラスシリング(SR-1)10×10(両面)新設 3. 戸車取替・クレセント取替 4. ケイ化板塗替(内部 EP-G・外部 可とう形改修塗材RE【弾性】)																	

符号・室名・数量	南棟：2F廊下										北棟：3F視聴覚室										北棟：4F音楽室										北棟：2F廊下										南棟：1～3F手洗い 北棟：1～4F手洗い	
	南1F2F3F計 棟111111										北1F2F3F4F計 棟111111										南1F2F3F計 棟111111										北1F2F3F4F計 棟111111										南1F2F3F計 棟12225										北1F2F3F4F計 棟111114	
姿 図	
形式・見込寸法	4連引違い7mm窓(両側FIX付)										70										2連引違い7mm窓(両側FIX付)										70										2連引違い7mm窓(両側FIX付)										70										2連引違い7mm窓(両側FIX付)										70										2連引違い7mm窓										70									
材 料	7mm白	
ガ ラ ス	トメイガラスt=3.0	
付属金物	付属金物一式	
備 考	
工事内容	1. 建具調整 2. ガラス撤去 ガラスシリング(SR-1)10×10(両面)新設 3. 戸車取替・クレセント取替 4. ケイ化板塗替(内部 EP-G・外部 可とう形改修塗材RE【弾性】)	

符号・室名・数量	南棟：1～3F廊下 南1F2F3F計 棟1124棟 北1F2F3F4F計 棟		南棟：2F廊下 南1F2F3F計 棟11棟 北1F2F3F4F計 棟		南棟：2F階段室1・2 南1F2F3F計 棟11棟 北1F2F3F4F計 棟		南棟：3F階段室1・2 南1F2F3F計 棟11棟 北1F2F3F4F計 棟		南棟：2F第1理科準備室、 3F第2理科準備室、 3F教材室 南1F2F3F計 棟11棟 北1F2F3F4F計 棟		南棟：2F教材室 南1F2F3F計 棟11棟 北1F2F3F4F計 棟	
姿 図												
形式・見込寸法	2連引違い7mm窓(片側FIX付)		2連引違い7mm窓(片側FIX付)		2連引違い7mm窓		2連2段引違い7mm窓		2連2段引違い7mm窓(両側FIX付)		2連2段引違い7mm窓(両側FIX付)	
材 料	7mm白		7mm白		7mm白		7mm白		7mm白		7mm白	
ガ ラ ス	トメイガラスt=3.0		トメイガラスt=3.0		網入トメイガラスt=6.8		7mm白		トメイガラスt=3.0		トメイガラスt=3.0	
付属金物	付属金物一式		付属金物一式		付属金物一式		付属金物一式		付属金物一式		付属金物一式	
備 考												
工事内容	1. 建具調整 2. ガラス撤去 ガラスシリング(SR-1)10×10(両面)新設 3. 戸車取替・クレセント取替 4. ケイ化板塗替(内部 EP-G・外部 可とう形改修塗材RE【弾性】)		1. 建具調整 2. ガラス撤去 ガラスシリング(SR-1)10×10(両面)新設 3. 戸車取替・クレセント取替 4. ケイ化板塗替(内部 EP-G・外部 可とう形改修塗材RE【弾性】)						4. ケイ化板塗替(外部 可とう形改修塗材RE【弾性】)		4. ケイ化板塗替(外部 可とう形改修塗材RE【弾性】)	

1. 南棟・北棟東の既設7mmサッシの製造メーカーは不二サッシ

2. 北棟西・渡り廊下1・2の既設7mmサッシの製造メーカーはYKK

3. ガラス全面クリーニングを行うこと。(将来改修予定建具も含む)
4. 既製間仕切に含まれる建具は建具表に含まない。

5. 7mm白 網入t=3.0

6. 7mm白 網入t=1.0 両面芯材耐水合板t=4.0

7. K：ケイ化ガラス積層板t=35
- 凡例

改修しない建具を示す

改修建具を示す

撤去建具を示す

新設建具を示す

撤去建具を示す
(EV増築工事)

符号・室名・数量		南棟：1～3Fトイレ・2	南1F2F3F計北1F2F3F4F計	北棟：1～4Fトイレ3	南1F2F3F計北1F2F3F4F計	南棟：1～3F廊下	南1F2F3F計北1F2F3F4F計
姿 図							
形式・見込寸法		両側引違い7-窓付2連FIX（網戸付き）	70	両側引違い7-窓付2連FIX	70	4連引違い7-窓	70
材 料		7-ホワイト		7-ホワイト		7-ホワイト	
ガ ラ ス		型板ガラスt=4.0		型板ガラスt=4.0		トメイガラスt=3.0	
付属金物		付属金物一式		付属金物一式		付属金物一式	
備 考		SUS可動網戸		SUS可動網戸			
工事内容		1. 建具調整 2. ガラス撤去 ガラス（SR-1）10×10（両面）新設 3. 戸車取替・クレント取替（網戸共）		1. 建具調整 2. ガラス撤去 ガラス（SR-1）10×10（両面）新設 3. 戸車取替・クレント取替（網戸共）		1. 建具調整 2. ガラス撤去 ガラス（SR-1）10×10（両面）新設 3. 戸車取替・クレント取替	
符号・室名・数量		南棟：2・3F廊下 北棟：2・3F配膳室	南1F2F3F計北1F2F3F4F計	北棟：4F資料室	南1F2F3F計北1F2F3F4F計	南棟：1F職員トイレ 北棟：1～4Fトイレ3	南1F2F3F計北1F2F3F4F計
姿 図							
形式・見込寸法		4連引違い7-窓	70	3連引違い7-窓	70	2連引違い7-窓（下部FIX付）	70
材 料		7-ホワイト		7-ホワイト		7-ホワイト	
ガ ラ ス		トメイガラスt=3.0		トメイガラスt=3.0		型板ガラスt=4.0 腰：フワイエt=6.8	
付属金物		付属金物一式		付属金物一式		付属金物一式	
備 考						SUS可動網戸	
工事内容		1. 建具調整 2. ガラス撤去 ガラス（SR-1）10×10（両面）新設 3. 戸車取替・クレント取替 4. 外止め取替（北棟：2・3階配膳室のみ）		1. 建具調整 2. ガラス撤去 ガラス（SR-1）10×10（両面）新設 3. 戸車取替・クレント取替・外止め取替		1. 建具調整 2. ガラス撤去 ガラス（SR-1）10×10（両面）新設 3. 戸車取替・クレント取替 4. 外れ止め取替（職員トイレのみ）	
符号・室名・数量		南棟：1F印刷室	南1F2F3F計北1F2F3F4F計	北棟：4F音楽準備室	南1F2F3F計北1F2F3F4F計	南棟：1F図書室、 2・3F廊下	南1F2F3F計北1F2F3F4F計
姿 図							
形式・見込寸法		引違い7-窓（両側FIX付）	70	2段引違い7-窓（片側FIX付）	70	引違い7-窓	70
材 料		7-ホワイト		7-ホワイト		7-ホワイト	
ガ ラ ス		トメイガラスt=3.0		トメイガラスt=3.0		トメイガラスt=3.0	
付属金物		付属金物一式		付属金物一式		付属金物一式	
備 考							
工事内容		1. 建具調整 2. ガラス撤去 ガラス（SR-1）10×10（両面）新設 3. 戸車取替・クレント取替・外止め取替 4. ケイカル板塗替（内部 EP-G・外部 可とう形改修塗材RE【弾性】）		4. ケイカル板塗替（外部 可とう形改修塗材RE【弾性】）		1. 建具調整 2. ガラス撤去 ガラス（SR-1）10×10（両面）新設 3. 戸車取替・クレント取替	
符号・室名・数量		南棟：1F教材室	南1F2F3F計北1F2F3F4F計	南棟：1F校長室	南1F2F3F計北1F2F3F4F計	南棟：1F湯沸室	南1F2F3F計北1F2F3F4F計
姿 図							
形式・見込寸法		2連2段引違い7-窓	70	2連2段引違い7-窓	70	引違い7-窓	70
材 料		7-ホワイト		7-ホワイト		7-ホワイト	
ガ ラ ス		型板ガラスt=4.0		トメイガラスt=3.0 ランマ：スリガラスt=3.0		型板ガラスt=4.0	
付属金物		付属金物一式		付属金物一式		付属金物一式	
備 考						SUS可動網戸	
工事内容		1. 建具調整 2. ガラス撤去 ガラス（SR-1）10×10（両面）新設 3. 戸車取替・クレント取替・外止め取替				1. 建具調整 2. ガラス撤去 ガラス（SR-1）10×10（両面）新設 3. 戸車取替・クレント取替・外止め取替（網戸共）	
凡例		1. 南棟・北棟東の既設7-窓の製造メーカーは不二サッシ 2. 北棟西・渡り廊下1・2の既設7-窓の製造メーカーはYKK 3. ガラス全面リペアを行うこと。（将来改修予定建具も含む）		4. 既製間仕切に含まれる建具は建具表に含まない。 5. 7-窓の仕様は3.0 6. 7-窓の仕様は1.0 両面芯材耐水合板t=4.0 7. K：ケイカル板積層板t=35		凡例 ○ 改修建具を示す ⊗ 撤去建具を示す ⦶ 新設建具を示す ⊗ 撤去建具を示す（EV増築工事）	
設計		株式会社 市川三千男建築設計事務所 TCHIKAWA MICHIO ARCHITECTS 名古屋市中区平和1丁目15-30 TEL (052) 618-8211 FAX (052) 618-8210 管理建築士・管理技術者 一級建築士 第20234号 早瀬 貴次		設計 整理番号 縮尺 今池小学校校舎改修第1期及び保全主体工事 建具表(3)		NO. A — 84	

符号・室名・数量		AW26 北棟：1F廊下	南1F2F3F計 棟	北1F2F3F4F計 棟	AW27 北棟：2・3F配膳室	南1F2F3F計 棟	北1F2F3F4F計 棟	AW27a 北棟：1F配膳室	南1F2F3F計 棟	北1F2F3F4F計 棟	AW28 南棟：1F職員室	南1F2F3F計 棟	北1F2F3F4F計 棟	AW29 北棟：1F廊下、1F昇降口	南1F2F3F計 棟	北1F2F3F4F計 棟	AW30 2・4F資料室 北棟3F教材室	南1F2F3F計 棟	北1F2F3F4F計 棟												
姿 図																															
形式・見込寸法		2段引違い7ø窓			70			引違い7ø窓(片側FIX付)			70			引違い7ø窓			70			引違い7ø窓			70								
材 料		7øマイト						7øマイト						7øマイト						7øマイト											
ガ ラ ス		ﾄｰﾏｲｶﾞﾗｽt=3.0						ﾄｰﾏｲｶﾞﾗｽt=3.0						学校用強化ｶﾞﾗｽﾞﾞﾗｽt=3.0						学校用強化ｶﾞﾗｽﾞﾞﾗｽt=3.0						ﾄｰﾏｲｶﾞﾗｽt=3.0					
付属金物		付属金物一式						付属金物一式						付属金物一式						付属金物一式						付属金物一式					
備 考																															
工事内容								1. 建具調整 2. ｶﾞｽｹｯﾄ撤去 ｶﾞﾗｽｼｰﾘﾝｸﾞ(SR-1)10×10(両面)新設 3. 戸車取替・ｸﾚﾝﾄ取替 4. ｷｲｶﾙ板塗替(内部 EP-G・外部 可とう形改修塗材RE【弾性】)						1. 建具調整 2. ｶﾞｽｹｯﾄ撤去 ｶﾞﾗｽｼｰﾘﾝｸﾞ(SR-1)10×10(両面)新設 3. 戸車取替・ｸﾚﾝﾄ取替 4. ｷｲｶﾙ板塗替(内部 EP-G・外部 可とう形改修塗材RE【弾性】)						1. 建具調整 2. ｶﾞｽｹｯﾄ撤去 ｶﾞﾗｽｼｰﾘﾝｸﾞ(SR-1)10×10(両面)新設 3. 戸車取替・ｸﾚﾝﾄ取替 4. 外れ止め取替(昇降口のみ)						1. 建具調整 2. ｶﾞｽｹｯﾄ撤去 ｶﾞﾗｽｼｰﾘﾝｸﾞ(SR-1)10×10(両面)新設 3. 戸車取替・ｸﾚﾝﾄ取替					

符号・室名・数量		AW31 北棟：2・3F階段3	南1F2F3F計 棟	北1F2F3F4F計 棟	AW32 北棟：4F階段室3	南1F2F3F計 棟	北1F2F3F4F計 棟	AW33 南棟：1F職員更衣室	南1F2F3F計 棟	北1F2F3F4F計 棟	AW34 北棟：3F視聴覚準備室	南1F2F3F計 棟	北1F2F3F4F計 棟	AW35 北棟：4F廊下	南1F2F3F計 棟	北1F2F3F4F計 棟	AW36 北棟：1F配膳室	南1F2F3F計 棟	北1F2F3F4F計 棟																		
姿 図																																					
形式・見込寸法		2連引違い7ø窓			70			2連2段引違い7ø窓			70			2連FIX付引違い7ø窓			70			2連2段引違い7ø窓(片側FIX付)			70			2連引違い7ø窓			70			上げ下げ7ø窓			70		
材 料		7øマイト						7øマイト						7øマイト						7øマイト						7øマイト											
ガ ラ ス		ﾄｰﾏｲｶﾞﾗｽt=3.0						ﾄｰﾏｲｶﾞﾗｽt=3.0						型板ｶﾞﾗｽt=4.0						上部:ｽﾘｶﾞﾗｽt=3.0 下部:ﾄｰﾏｲｶﾞﾗｽt=3.0						ﾄｰﾏｲｶﾞﾗｽt=3.0						ﾄｰﾏｲｶﾞﾗｽt=3.0					
付属金物		付属金物一式						付属金物一式						付属金物一式						付属金物一式						付属金物一式						付属金物一式					
備 考																																					
工事内容														4. ｷｲｶﾙ板塗替(外部 可とう形改修塗材RE【弾性】)						1. 建具調整 2. ｶﾞｽｹｯﾄ撤去 ｶﾞﾗｽｼｰﾘﾝｸﾞ(SR-1)10×10(両面)新設 3. 戸車取替・ｸﾚﾝﾄ取替						1. 建具調整 2. ｶﾞｽｹｯﾄ撤去 ｶﾞﾗｽｼｰﾘﾝｸﾞ(SR-1)10×10(両面)新設											

符号・室名・数量		AW37 北棟：4F音楽室	南1F2F3F計 棟	北1F2F3F4F計 棟	AW38 南棟：2F普通教室(B-type)	南1F2F3F計 棟	北1F2F3F4F計 棟	AW38 南棟：2F普通教室(B-type)	南1F2F3F計 棟	北1F2F3F4F計 棟	AW39 南棟：2F廊下	南1F2F3F計 棟	北1F2F3F4F計 棟	AW39 南棟：2F廊下	南1F2F3F計 棟	北1F2F3F4F計 棟	AW39 南棟：2F廊下	南1F2F3F計 棟	北1F2F3F4F計 棟
姿 図																			
形式・見込寸法		2連2段引違い7ø窓・2段引違い7ø窓付引違い7øﾄﾞｱ(両側FIX付)			70			4連引違い7ø窓(両側FIX付)			70			4連引違い7ø窓(両側FIX付)			70		
材 料		7øマイト						7øマイト						7øマイト					
ガ ラ ス		ﾄｰﾏｲｶﾞﾗｽt=3.0 ﾚﾝﾅｰｽﾘｶﾞﾗｽt=3.0						ﾄｰﾏｲｶﾞﾗｽt=3.0						ﾄｰﾏｲｶﾞﾗｽt=3.0					
付属金物		付属金物一式						付属金物一式						付属金物一式					
備 考																			
工事内容		4. ｷｲｶﾙ板塗替(外部 可とう形改修塗材RE【弾性】)						1. 建具調整 2. ｶﾞｽｹｯﾄ撤去 ｶﾞﾗｽｼｰﾘﾝｸﾞ(SR-1)10×10(両面)新設 3. 戸車取替・ｸﾚﾝﾄ取替 4. ｷｲｶﾙ板塗替(内部 EP-G・外部 可とう形改修塗材RE【弾性】)						1. 建具調整 2. ｶﾞｽｹｯﾄ撤去 ｶﾞﾗｽｼｰﾘﾝｸﾞ(SR-1)10×10(両面)新設 3. 戸車取替・ｸﾚﾝﾄ取替 4. ｷｲｶﾙ板塗替(内部 EP-G・外部 可とう形改修塗材RE【弾性】)					

1. 南棟・北棟東の既設7øサッシの製造メーカーは不二サッシ
2. 北棟西・渡り廊下1・2の既設7øサッシの製造メーカーはYKK
3. ガラス全面クリーニングを行うこと。(将来改修予定建具も含む)

4. 既製間仕切に含まれる建具は建具表に含まない。

5. 7øｼﾊﾞﾈﾙt=3.0
6. 7øｽﾘﾌﾞﾊﾞﾈﾙt=1.0 両面芯材耐水合板t=4.0
7. K: ｷｲｶﾙｶｼｵﾙ積層板t=35

凡例

改修しない建具を示す

改修建具を示す

撤去建具を示す

新設建具を示す

撤去建具を示す(EV増築工事)

・		・	
・		・	
・		・	
・		・	

株式会社 市川三千男建築設計事務所 ICHIKAWA MICHIO ARCHITECTS 名古屋市中区平和1丁目15-30 TEL (052) 618-8211 FAX (052) 618-8210 管理建築士・管理技術者 一級建築士 第202334号 早瀬 貴次		設計	整理番号	縮 尺	今池小学校校舎改修第1期及び保全主体工事	NO.
			年月日	A1 1/50 A3 1/100	建具表(4)	A — 85

符号・室名・数量	AW N1北棟：4F家庭科室		南1F2F3F計 棟	北1F2F3F4F計 棟	AW N2北棟：1～4Fトイレ	南1F2F3F計 棟	北1F2F3F4F計 棟	AW N3北棟：1～4Fトイレ	南1F2F3F計 棟	北1F2F3F4F計 棟	AW N4北棟：1～4F手洗い	南1F2F3F計 棟	北1F2F3F4F計 棟
姿 図													
形式・見込寸法	3連2段引違い7mm窓付引違い7mm7(両側FIX付)		70		両側引違い7mm窓付2連FIX	70		2連引違い7mm窓(下部FIX付)	70		引違い7mm窓	70	
材 料	7mmマイト				7mmマイト			7mmマイト			7mmマイト		
ガ ラ ス	トメイガラスt=3.0 ランマ:スリガラスt=3.0				型板ガラスt=4.0			型板ガラスt=4.0 腰:網入型板ガラスt=6.8			トメイガラスt=3.0		
付属金物	付属金物一式				付属金物一式			付属金物一式			付属金物一式		
備 考					SUS可動網戸			SUS可動網戸					
工事内容	4.ケイカル板塗替(外部 可とう形改修塗材RE【弾性】)				1. 建具調整 2. ガラスカット撤去 ガラスシーリング(SR-1)10×10(両面)新設 3. 戸車取替・クレセント取替・外止め取替			1. 建具調整 2. ガラスカット撤去 ガラスシーリング(SR-1)10×10(両面)新設 3. 戸車取替・クレセント取替・外止め取替			1. 建具調整 2. ガラスカット撤去 ガラスシーリング(SR-1)10×10(両面)新設 3. 戸車取替・クレセント取替		

符号・室名・数量	AW N5北棟：1～4F廊下		南1F2F3F計 棟	北1F2F3F4F計 棟	AW N6北棟：2・3F教材室、1F小会議室	南1F2F3F計 棟	北1F2F3F4F計 棟	AW N6a北棟：4F家庭科室	南1F2F3F計 棟	北1F2F3F4F計 棟	AW N7渡り廊下2：1F	渡1F2F3F計 棟	渡1F2F3F計 棟	AW N8渡り廊下2：2・3F	渡1F2F3F計 棟	渡1F2F3F計 棟
姿 図																
形式・見込寸法	引違い7mm窓(片側FIX付)		70		2連引違い7mm窓(片側FIX付)	70		2連引違い7mm窓(片側FIX付)	70		引違い7mm窓(片側FIX付)	70		4連引違い7mm窓	70	
材 料	7mmマイト				7mmマイト			7mmマイト			7mmマイト			7mmマイト		
ガ ラ ス	トメイガラスt=3.0				トメイガラスt=3.0 ランマ:スリガラスt=3.0			トメイガラスt=3.0 ランマ:スリガラスt=3.0			トメイガラスt=3.0			トメイガラスt=3.0		
付属金物	付属金物一式				付属金物一式			付属金物一式			付属金物一式			付属金物一式		
備 考																
工事内容	1. 建具調整 2. ガラスカット撤去 ガラスシーリング(SR-1)10×10(両面)新設 3. 戸車取替・クレセント取替 4. ケイカル板塗替(内部 EP-G・外部 可とう形改修塗材RE【弾性】)				4. ケイカル板塗替(外部 可とう形改修塗材RE【弾性】)			4. ケイカル板塗替(外部 可とう形改修塗材RE【弾性】)						1. 建具調整 2. ガラスカット撤去 ガラスシーリング(SR-1)10×10(両面)新設 3. 戸車取替・クレセント取替		

符号・室名・数量	AW N9北棟：2F廊下		南1F2F3F計 棟	北1F2F3F4F計 棟	AW N10北棟：3・4F廊下	南1F2F3F計 棟	北1F2F3F4F計 棟	AW N11北棟：4F倉庫	南1F2F3F計 棟	北1F2F3F4F計 棟	AW N12北棟：1F倉庫4	南1F2F3F計 棟	北1F2F3F4F計 棟	AW N13北棟：2・3F階段4	南1F2F3F計 棟	北1F2F3F4F計 棟	AW N14北棟：4F階段室4	南1F2F3F計 棟	北1F2F3F4F計 棟
姿 図																			
形式・見込寸法	引違い7mm窓		70		引違い7mm窓	70		2段引違い7mm窓(片側FIX付)	70		引違い7mm窓	70		2連引違い7mm窓	70		2連2段引違い7mm窓	70	
材 料	7mmマイト				7mmマイト			7mmマイト			7mmマイト			7mmマイト			7mmマイト		
ガ ラ ス	トメイガラスt=3.0				トメイガラスt=3.0			トメイガラスt=3.0 ランマ:スリガラスt=3.0			網入トメイガラスt=6.8			網入トメイガラスt=6.8			網入トメイガラスt=6.8		
付属金物	付属金物一式				付属金物一式			付属金物一式			付属金物一式			付属金物一式			付属金物一式		
備 考																			
工事内容	1. 建具調整 2. ガラスカット撤去 ガラスシーリング(SR-1)10×10(両面)新設 3. 戸車取替・クレセント取替				1. 建具調整 2. ガラスカット撤去 ガラスシーリング(SR-1)10×10(両面)新設 3. 戸車取替・クレセント取替			4. ケイカル板塗替(外部 可とう形改修塗材RE【弾性】)											

1. 南棟・北棟東の既設7mmサッシの製造メーカーは不二サッシ
2. 北棟西・渡り廊下1・2の既設7mmサッシの製造メーカーはYKK
3. ガラス全面グリーンングを行うこと。(将来改修予定建具も含む)
4. 既製間仕切に含まれる建具は建具表に含まない。
5. 7mmマイト t=3.0
6. 7mmマイト t=1.0 両面芯材耐水合板 t=4.0
7. K: ケイカルシム積層板 t=35
- 凡例
 改修しない建具を示す
 改修建具を示す
 撤去建具を示す
 新設建具を示す
 撤去建具を示す (EV増築工事)

符号・室名・数量	SD1 南棟：1F階段1・2 北棟：1F階段3・4 南1F2F3F計 棟2222 北1F2F3F4F計 棟2222	SD2 南棟：2～3F階段1・2 北棟：2～4F階段3・4 南1F2F3F計 棟224 北1F2F3F4F計 棟22226	SD3 南棟：1F廊下 南1F2F3F計 棟111 北1F2F3F4F計 棟11111	SD4 北棟：2・3F廊下 南1F2F3F計 棟11111 北1F2F3F4F計 棟11112						
姿 図										
形式・見込寸法	親子防火戸	210	両開き防火戸	210	両開き防火戸	210	親子防火戸	210	親子防火戸	210
材 料	スチール OP		スチール OP		スチール SOP		スチール OP		スチール SOP	
ガ ラ ス										
付属金物	フロアヒンジ ケースハンドル（内側） オートヒンジ		フロアヒンジ ケースハンドル（内側）				フロアヒンジ 分電盤錠 ケースハンドル（内側）		フロアヒンジ ケースハンドル（内側）	
備 考	戸袋付 煙感連動自動閉鎖 順位調整器 特定防火設備		戸袋付 煙感連動自動閉鎖 順位調整器 特定防火設備		戸袋付 煙感連動自動閉鎖 順位調整器 特定防火設備		戸袋付 煙感連動自動閉鎖 順位調整器 特定防火設備		戸袋付 煙感連動自動閉鎖 順位調整器 特定防火設備	
工事内容	1. 建具調整 2. 金物交換（順位調整器、オートヒンジ、その他付属金物） 3. 扉両面SOP塗替（枠、戸袋共）		1. 扉 撤去 2. 枠・戸袋 SOP塗替		1. 潜り戸付き扉SOP塗 新設		1. 建具調整 2. 金物交換（順位調整器、オートヒンジ、その他付属金物） 3. 扉両面SOP塗替（枠、戸袋共）		1. 扉 撤去 2. 枠・戸袋 SOP塗替	

符号・室名・数量	SD H2 北棟：2・3F廊下		南1F2F3F計 棟11111 北1F2F3F4F計 棟11112 SD T01 北棟：1F廊下		南1F2F3F計 棟11111 北1F2F3F4F計 棟11111	
姿 図						
形式・見込寸法	親子防火戸	210	親子防火戸	210	両開き防火戸	210
材 料	スチール OP		スチール SOP		スチール OP	
ガ ラ ス	_____		_____		_____	
付属金物	フロッピング ケースハンドル（内側）				順位調整器 ケースハンドル	
備 考	戸袋付 煙感連動自動閉鎖 順位調整器 特定防火設備		戸袋付 煙感連動自動閉鎖 順位調整器 特定防火設備		戸袋付 煙感連動自動閉鎖 特定防火設備	
工事内容	1. 扉 撤去 2. 枠・戸袋 SOP塗替		1. 潜り戸付き扉 新設		新設	

1. 付属金物：フロッピング ケースハンドル 出入口戸付引違い用シリナー錠
2. 出入口戸下枠：SUSt=2.0
3. 扉 枠t=35（引違い戸 扉 枠t=33） 扉 枠表面仕上：メラミン化粧鋼板t=4.0両面貼 扉 枠骨材：ステンレス鋼板 扉 枠芯材：ポリウレタンフォーム

8. SUS握棒：ユニオンT-680

家具工事共通事項



1. 寸法は現場にて再調査の上、決定とする。
2. 本図は参考図とし、承認図により決定とする。
3. 形状・仕上・寸法等は承認前に監督員と協議し、決定する事。
4. 内装工事、設備工事、関連工事との調整を行う事。
5. 木質建材、下地材、接着剤、保温材等は法に基づくシグナル対応品とし、
F☆☆☆☆以上の建材を使用する事。

家具工事共通事項

1. 特記なき限り、天板、側板、棚板、枠材、仕切材は桧合形集成材（節あり）とする。
天板 t=25、側板 t=25、棚板 t=20
2. 特記なき限り、可動棚は $\text{桧合板 } t=20$ 、固定棚は $\text{桧合板 } t=8$ とする。
3. 特記なき限り、内部背板は $\text{桧合板 } t=4.0$ CL仕上げとする。
4. 特記なき限り、見掛部分は ALU71仕上げ とする。
5. 特記なき限り、家具の扉は見込み25、 $\text{桧合板 } 7\text{mm}$ とする。
6. 特記なき限り、 $\text{SUS\# 47 } \phi 27.2$ $t=3.0$ とする。
7. 特記なき限り、出隅部分は必要に応じて適宜取取り加工とする。
8. 移動家具を除き、すべての家具は耐震固定とし、必要に応じた下地補強を行うこと。
9. 特記なき限り、家具金物はSUSを使用し、見本品により決定する。
10. 特記なき限り、SUSはSUS304とする。

※ 桧台形集成材は、愛知県産又は根羽村産の間伐材とする。

室	a	箇所数
普通教室 (A-type)	387	5
	401	11
普通教室 (B-type)	382	2
普通教室 (C-type)	365	1
	379	1
	393	1
	365	1
	379	1
	393	1

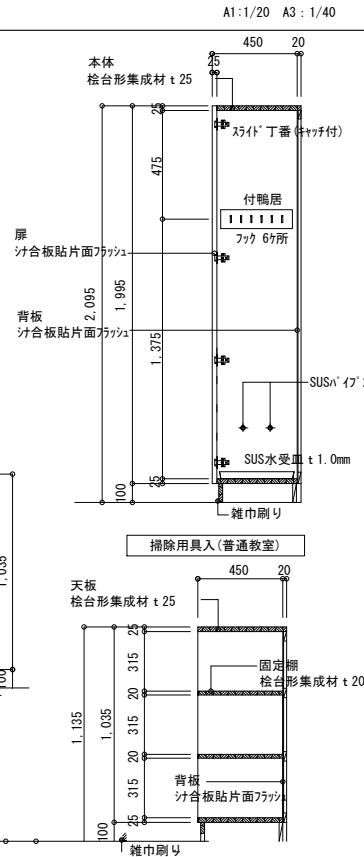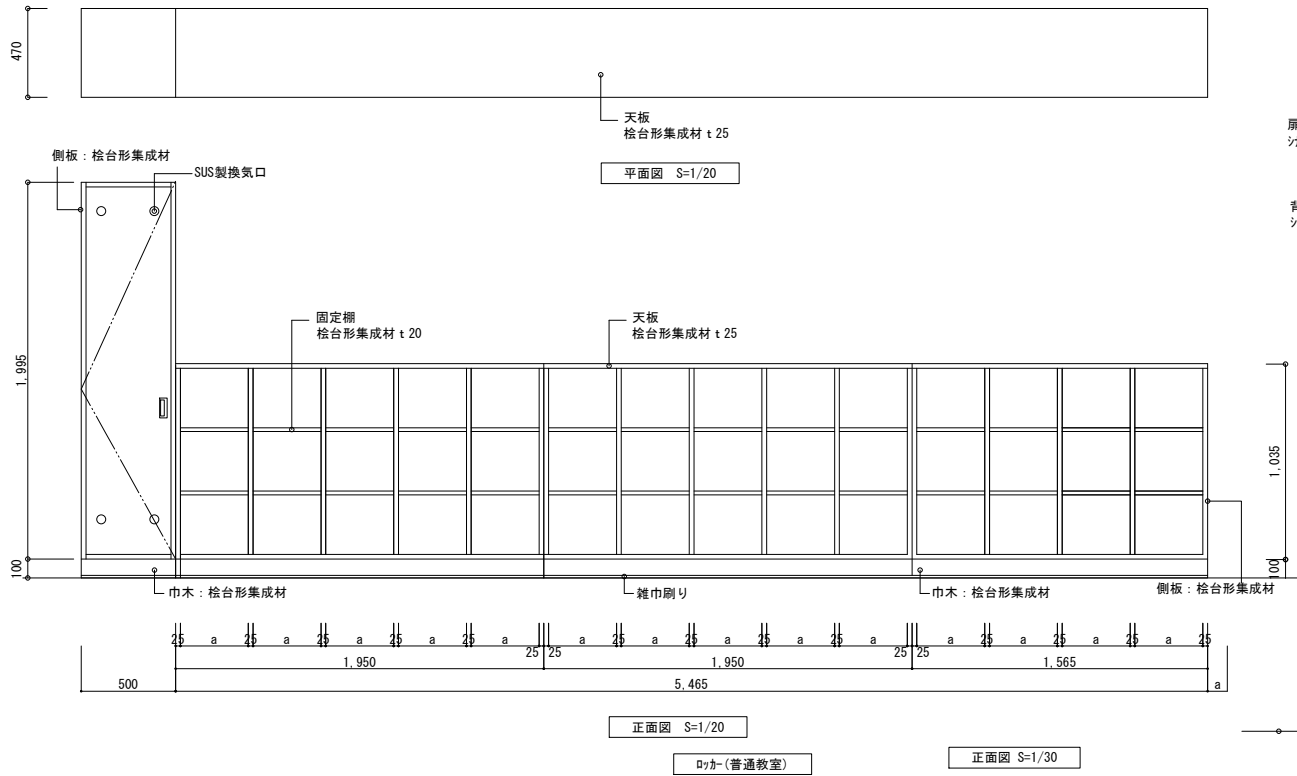


教師用戶棚

A1:1/20 A3 : 1/40

室	W(袖)	D(袖)	箇所数
普通教室(A-type)	275	415	5
	175	415	11
普通教室(B-type)	175	415	2
普通教室(C-type)	175	415	2
	275	415	2
	375	415	2



※家具工事共通事項に準ずる

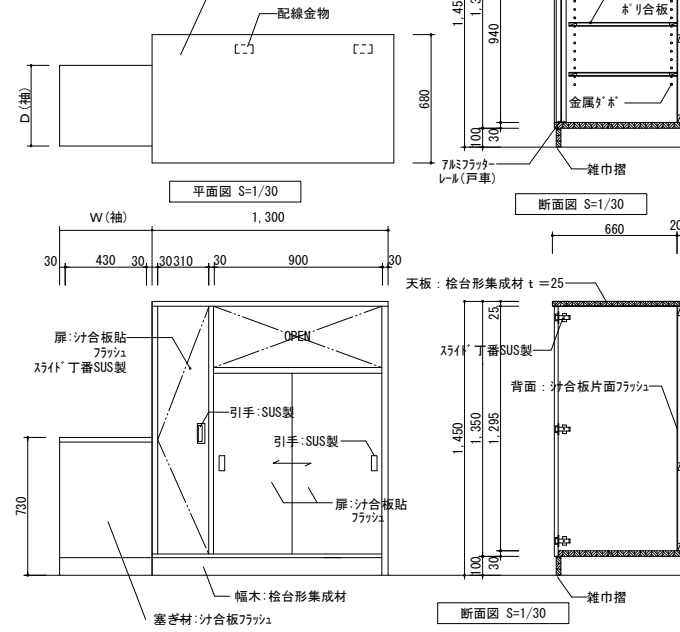

上下式曲面黑板（壁がLGS下地の場合）

室 名	箇所数
普通教室 (A・B-type)	18

・木柶 ホ-ロ-グ レ (一点鎖線暗線入)

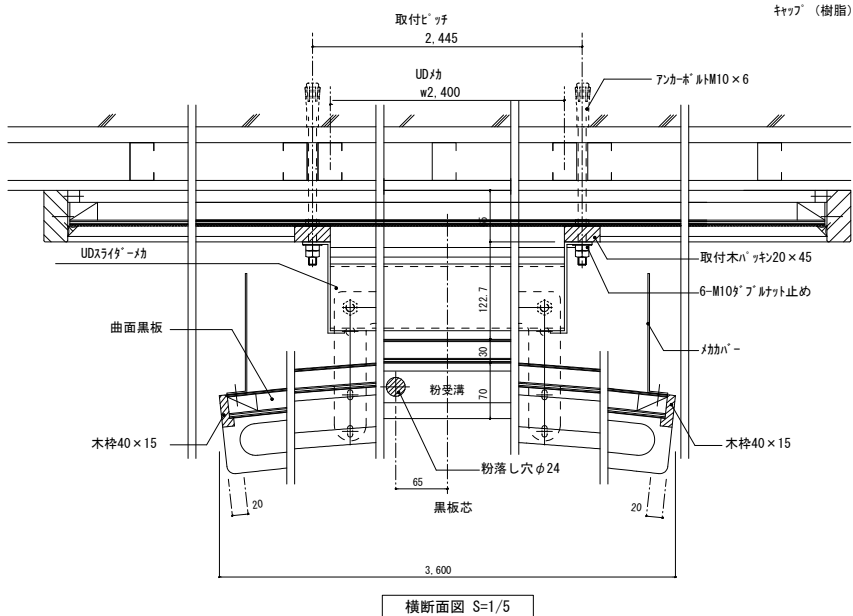
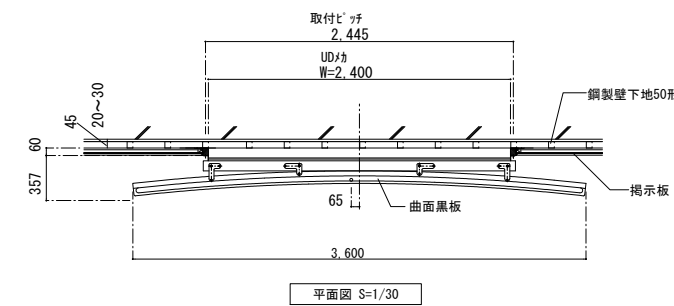


A1:1/5. 30 A3 : 1/10. 60


曲面黑板（壁がALC下地の場合）


室 名	箇所数
普通教室 (Ctype)	6


・木柶 ホ-ロ-グ レ (一点鎖線暗線入)










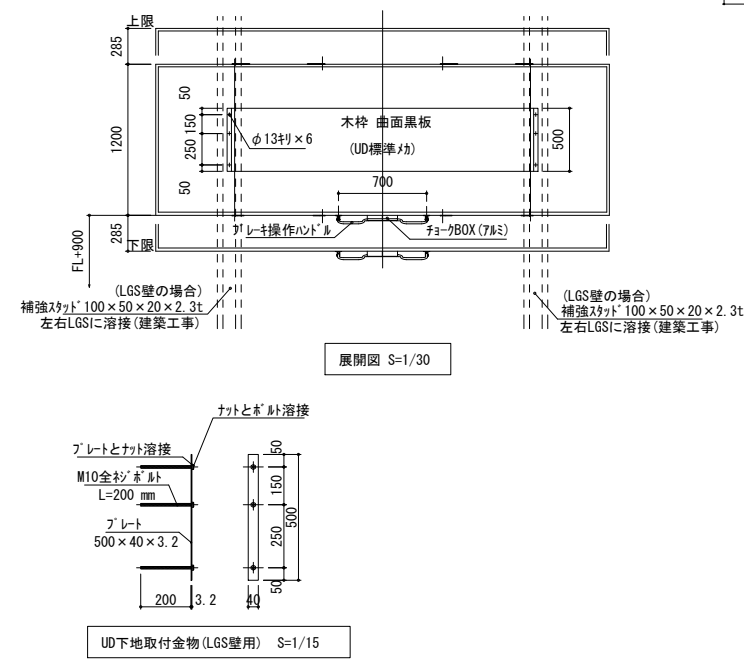
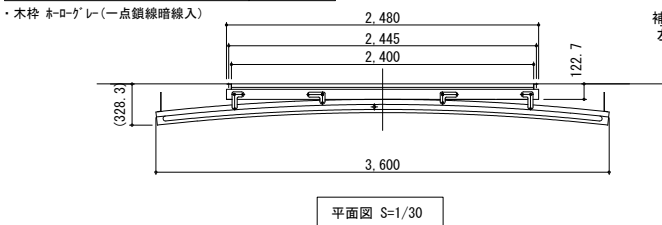


A1:1/5. 30 A3 : 1/10. 60

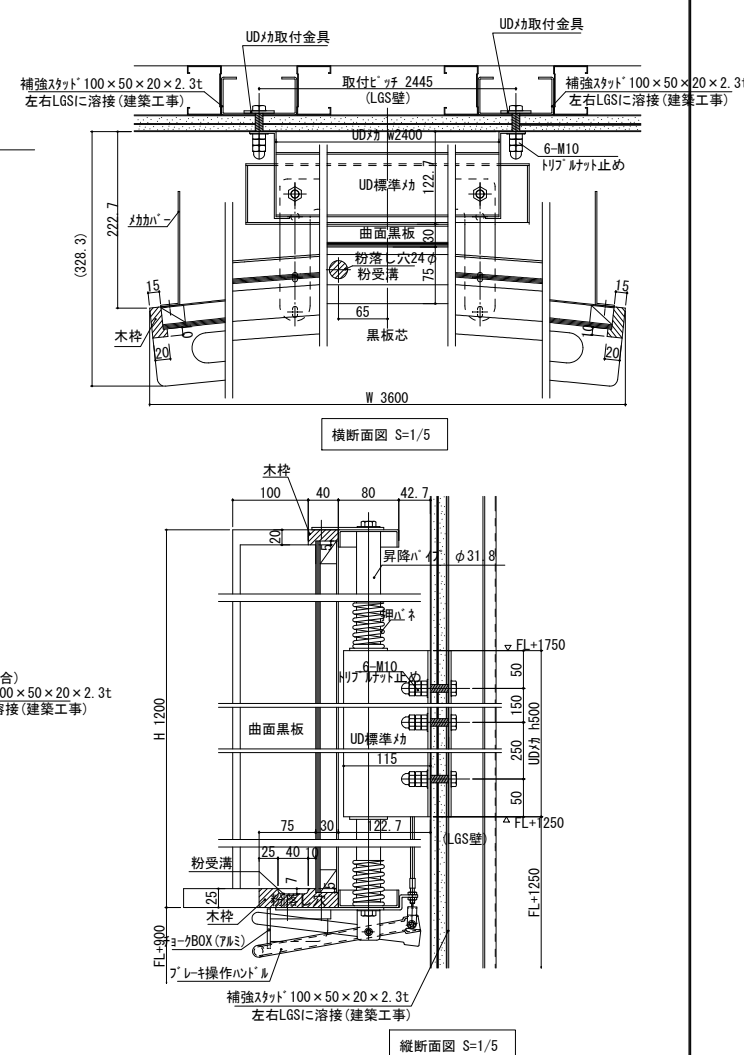


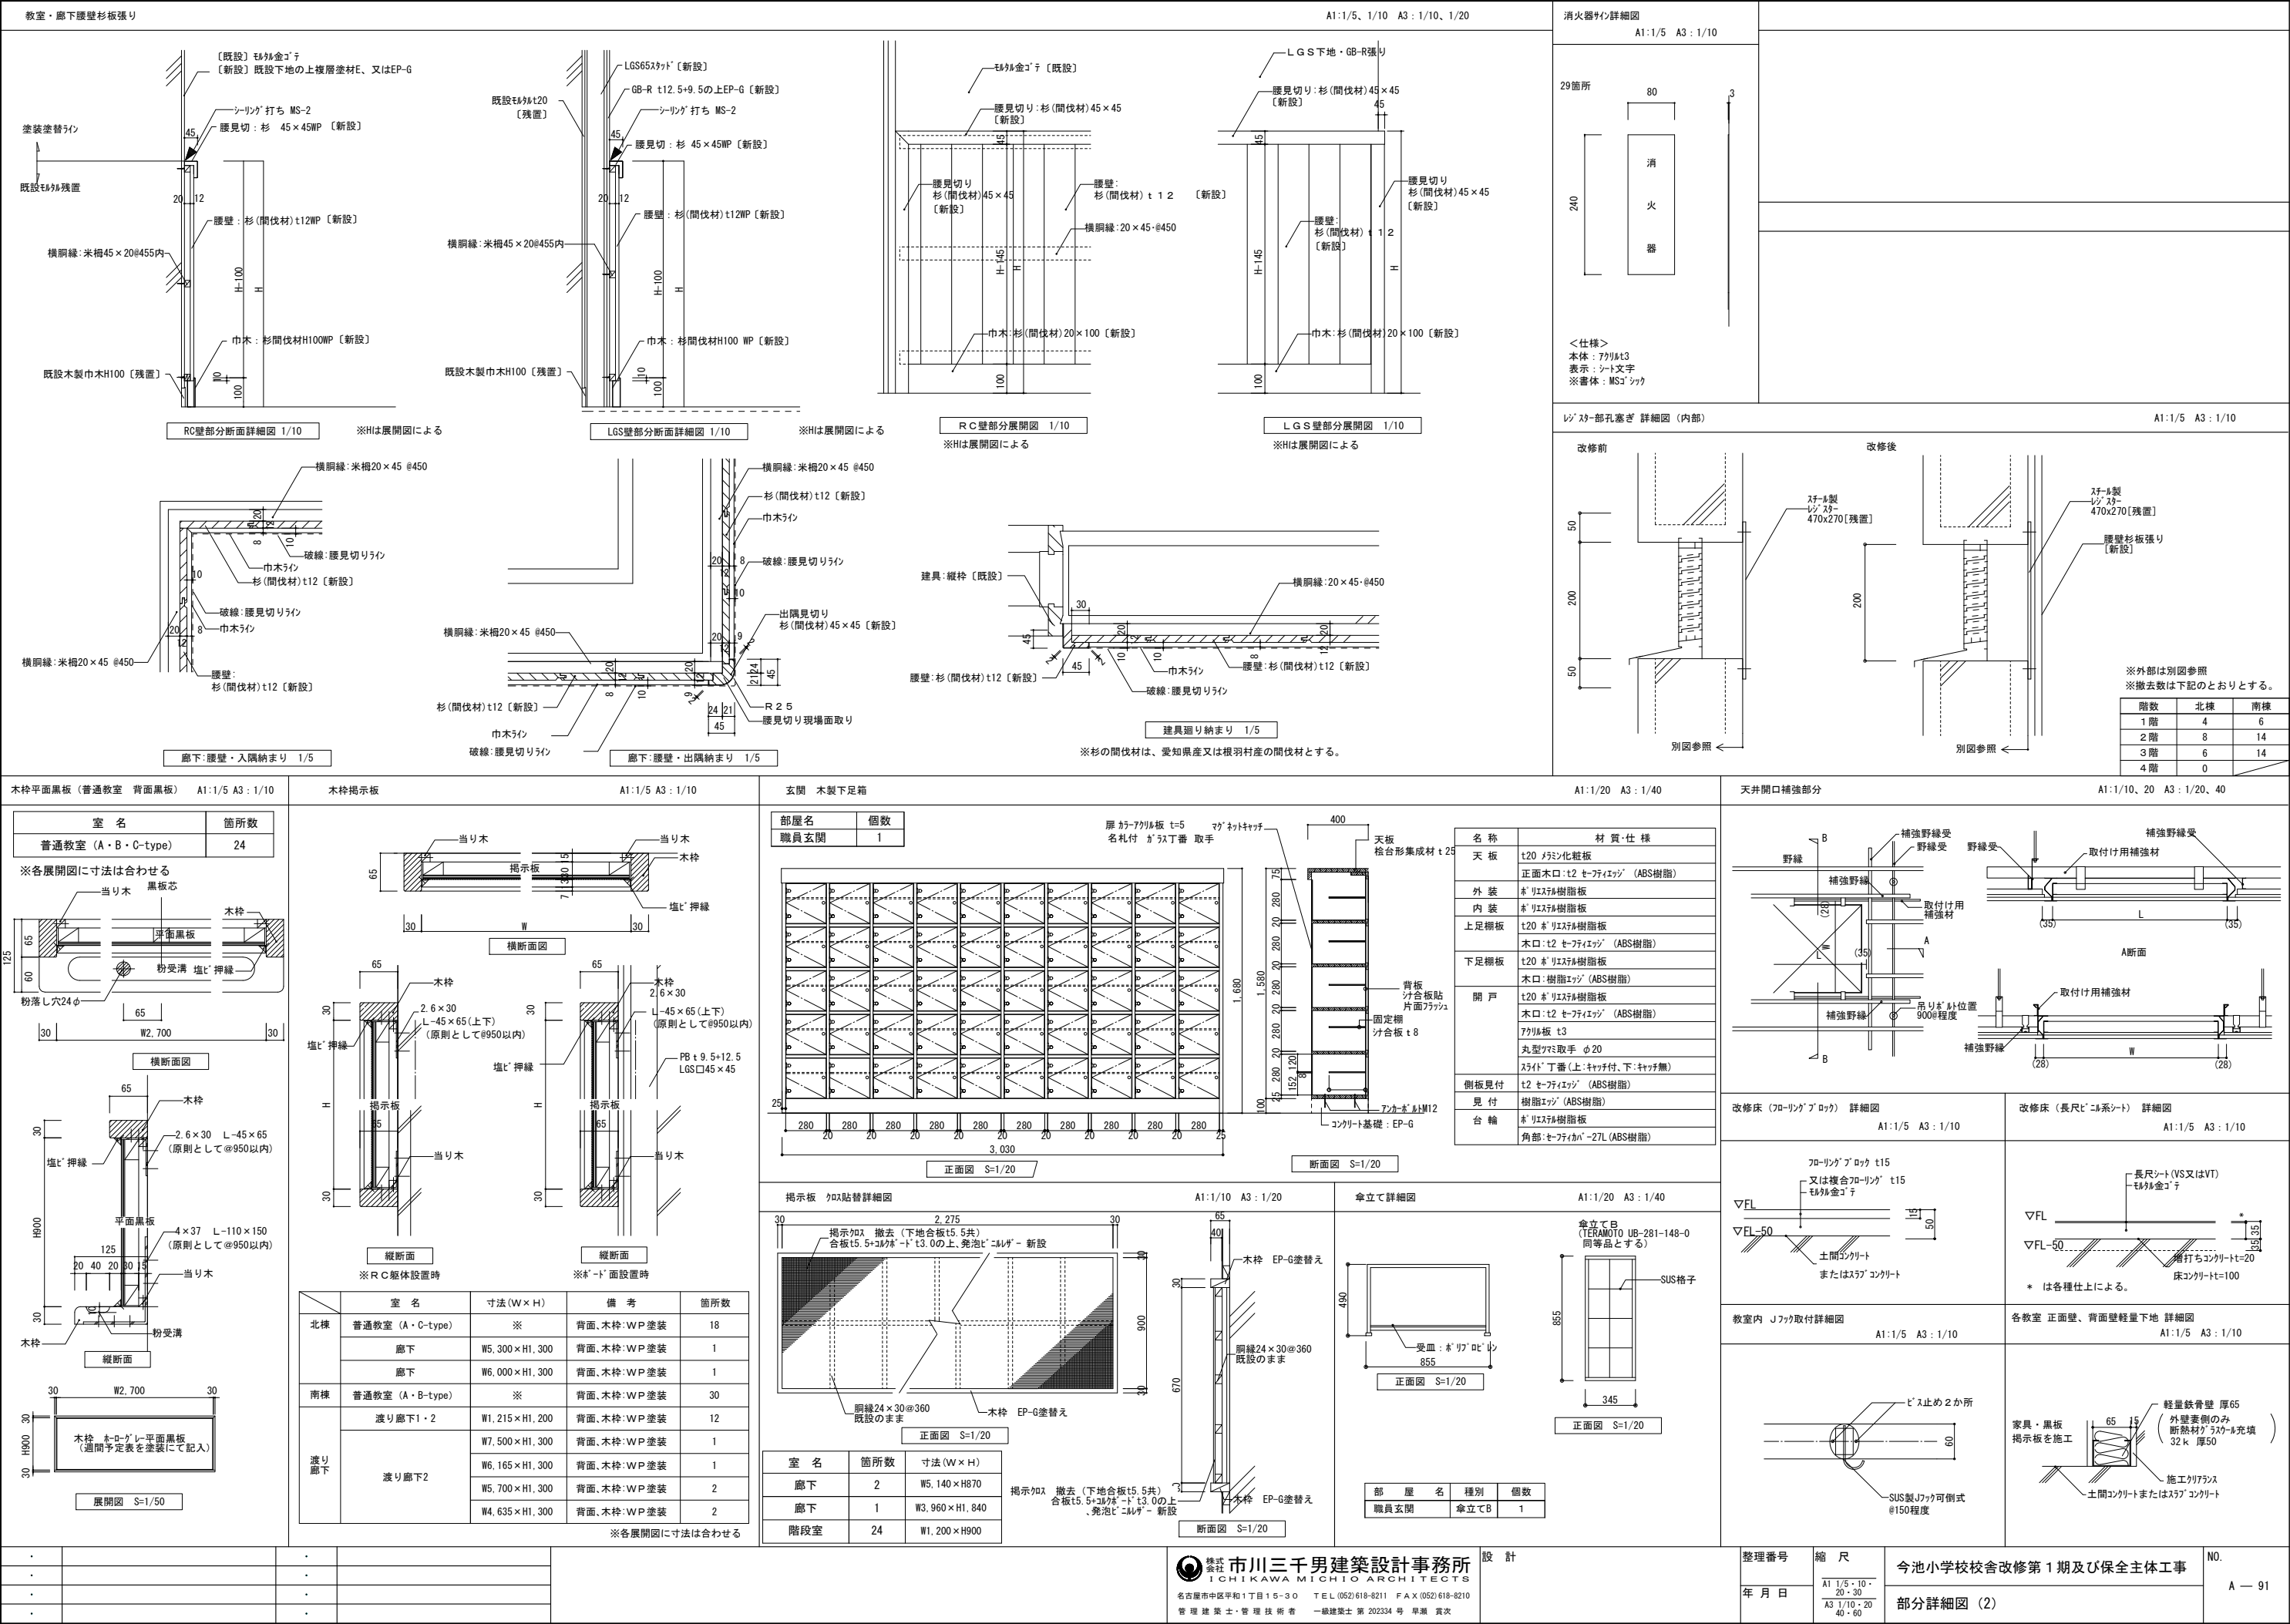

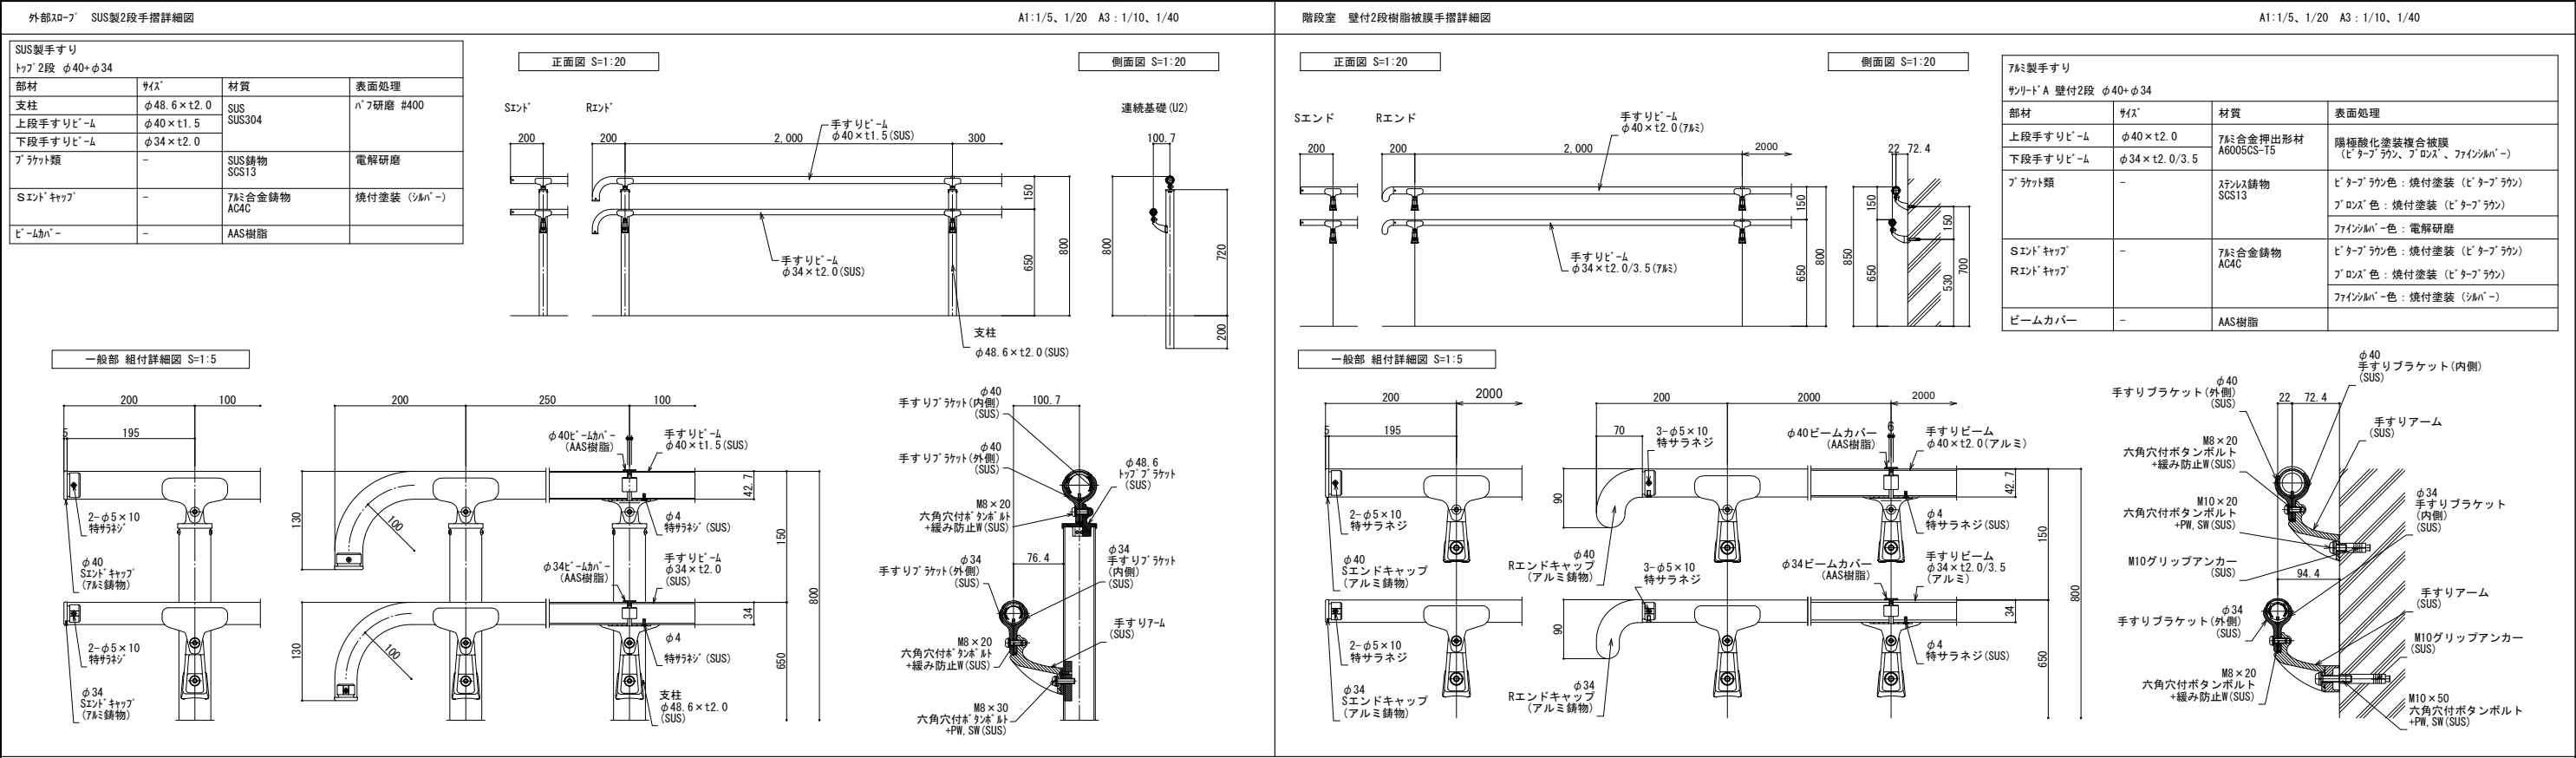

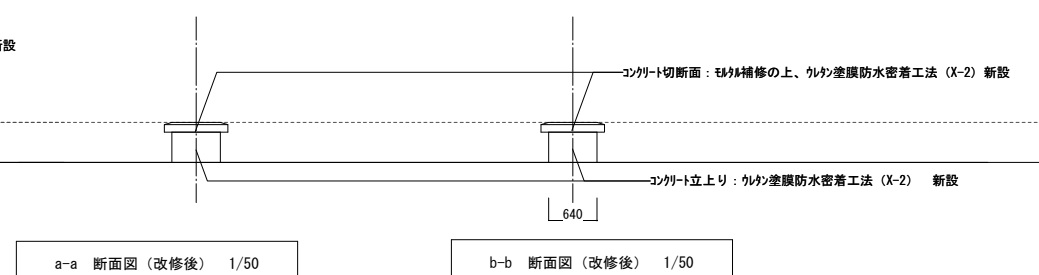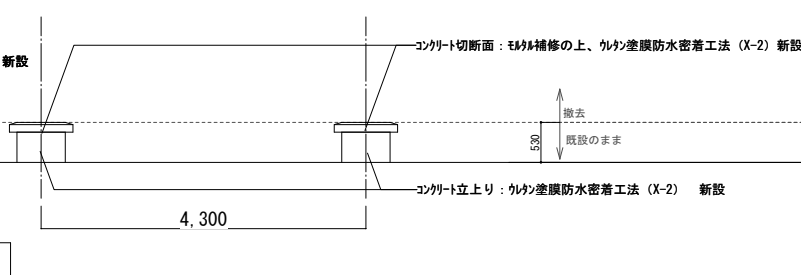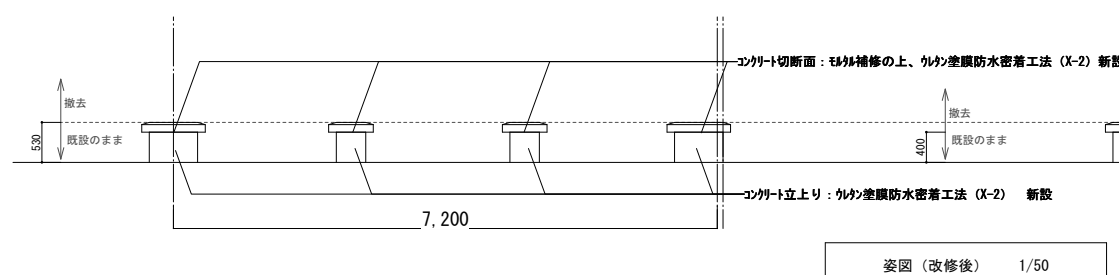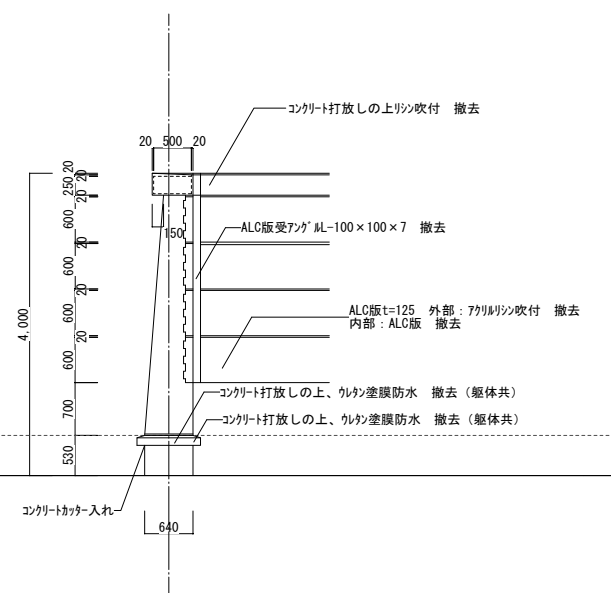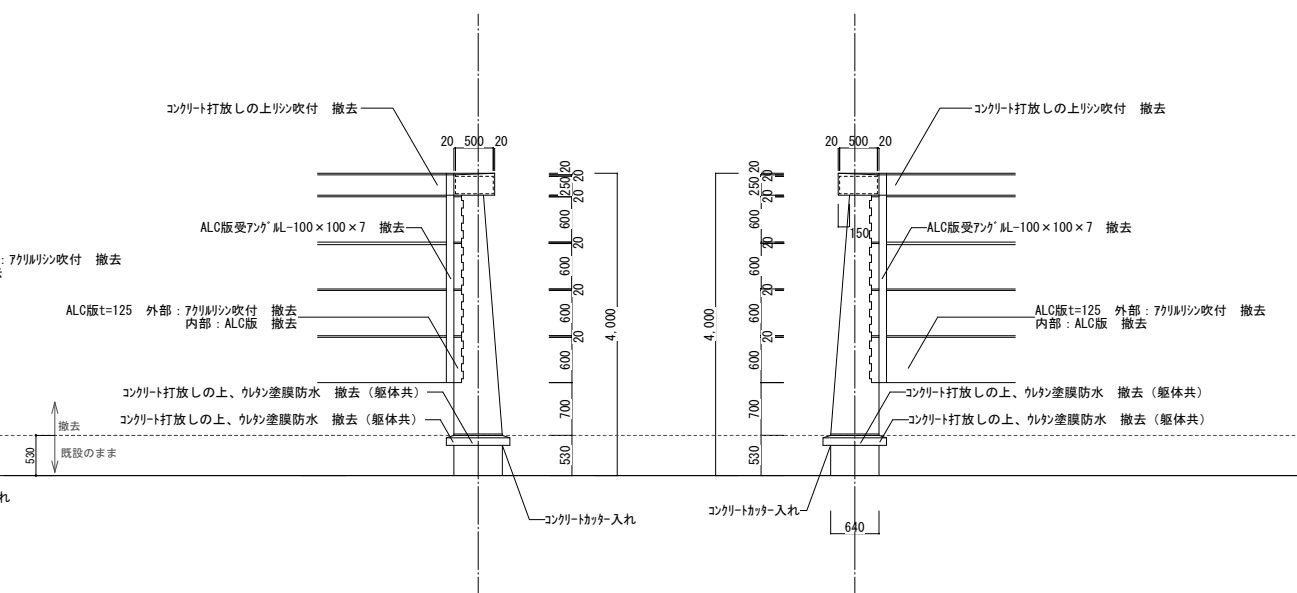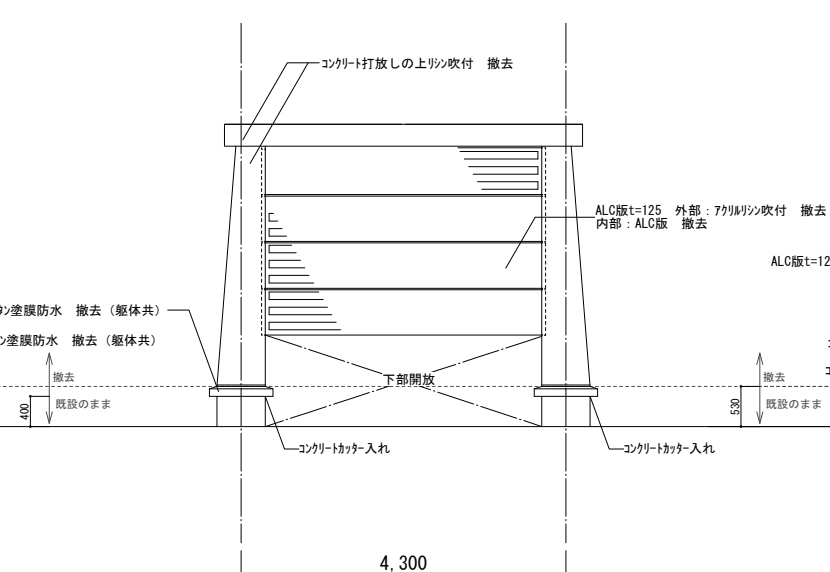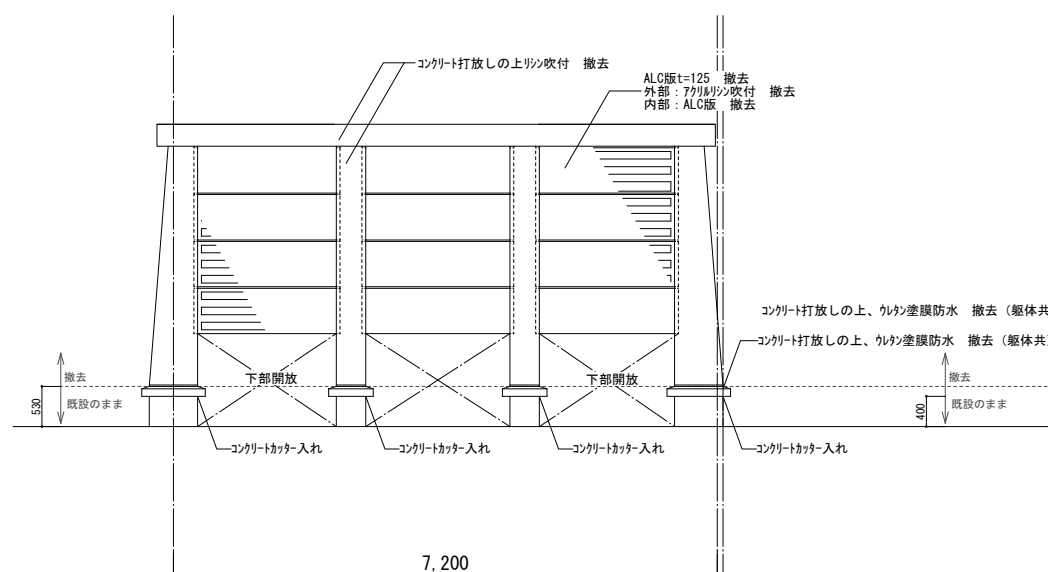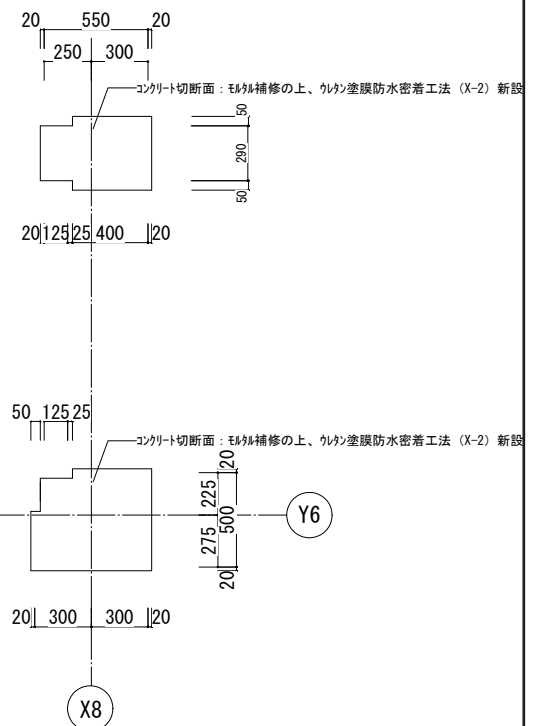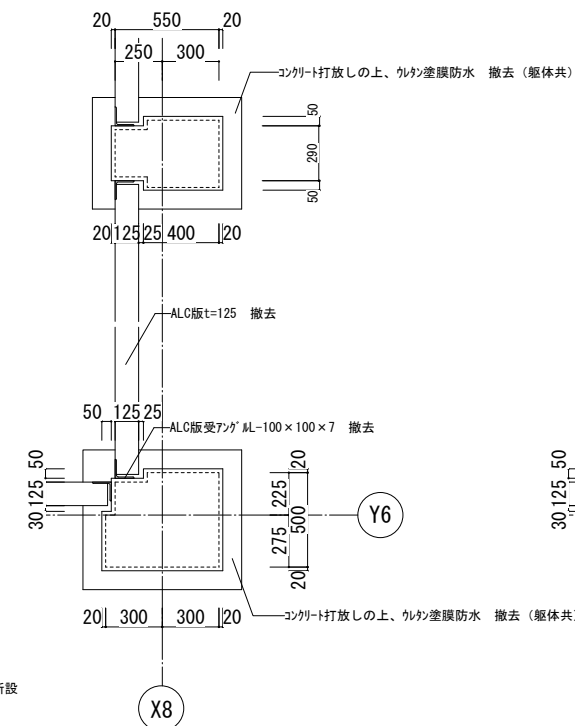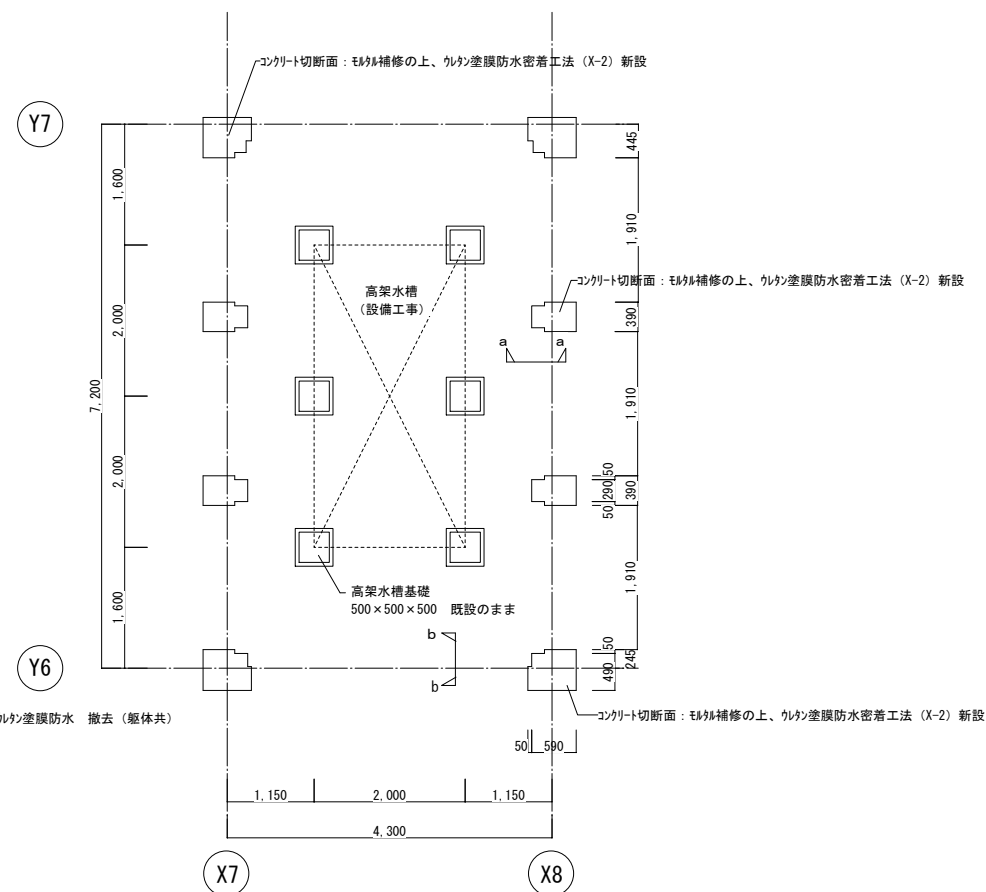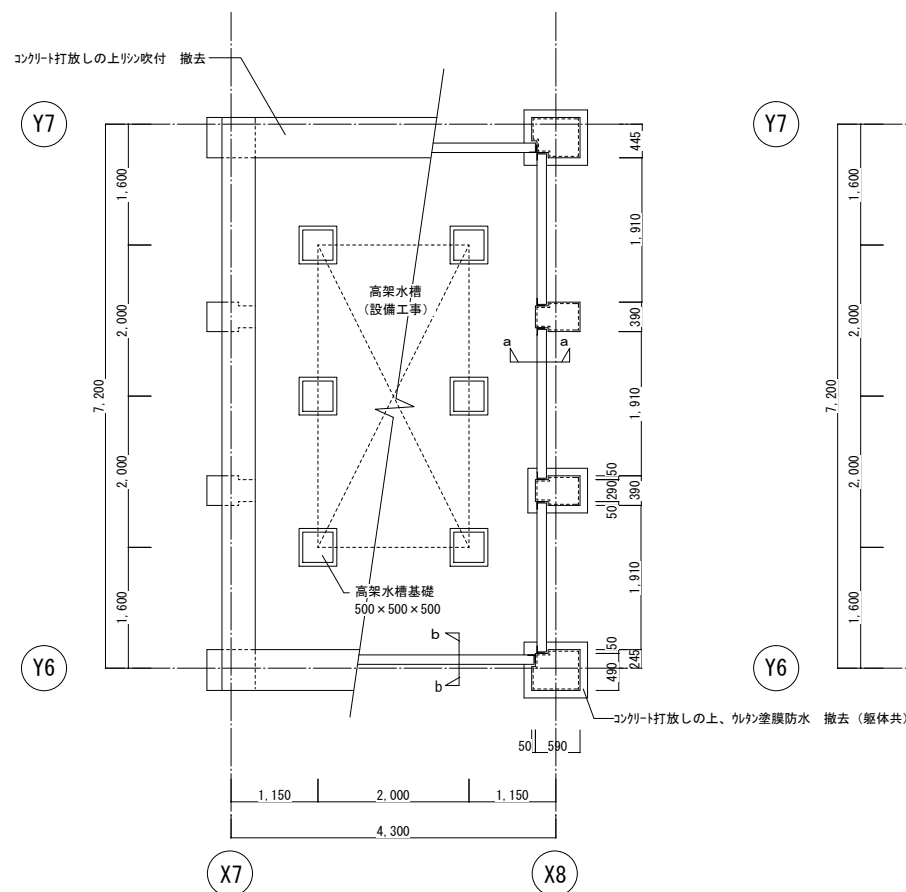

ステップ1（夏休み期間中）

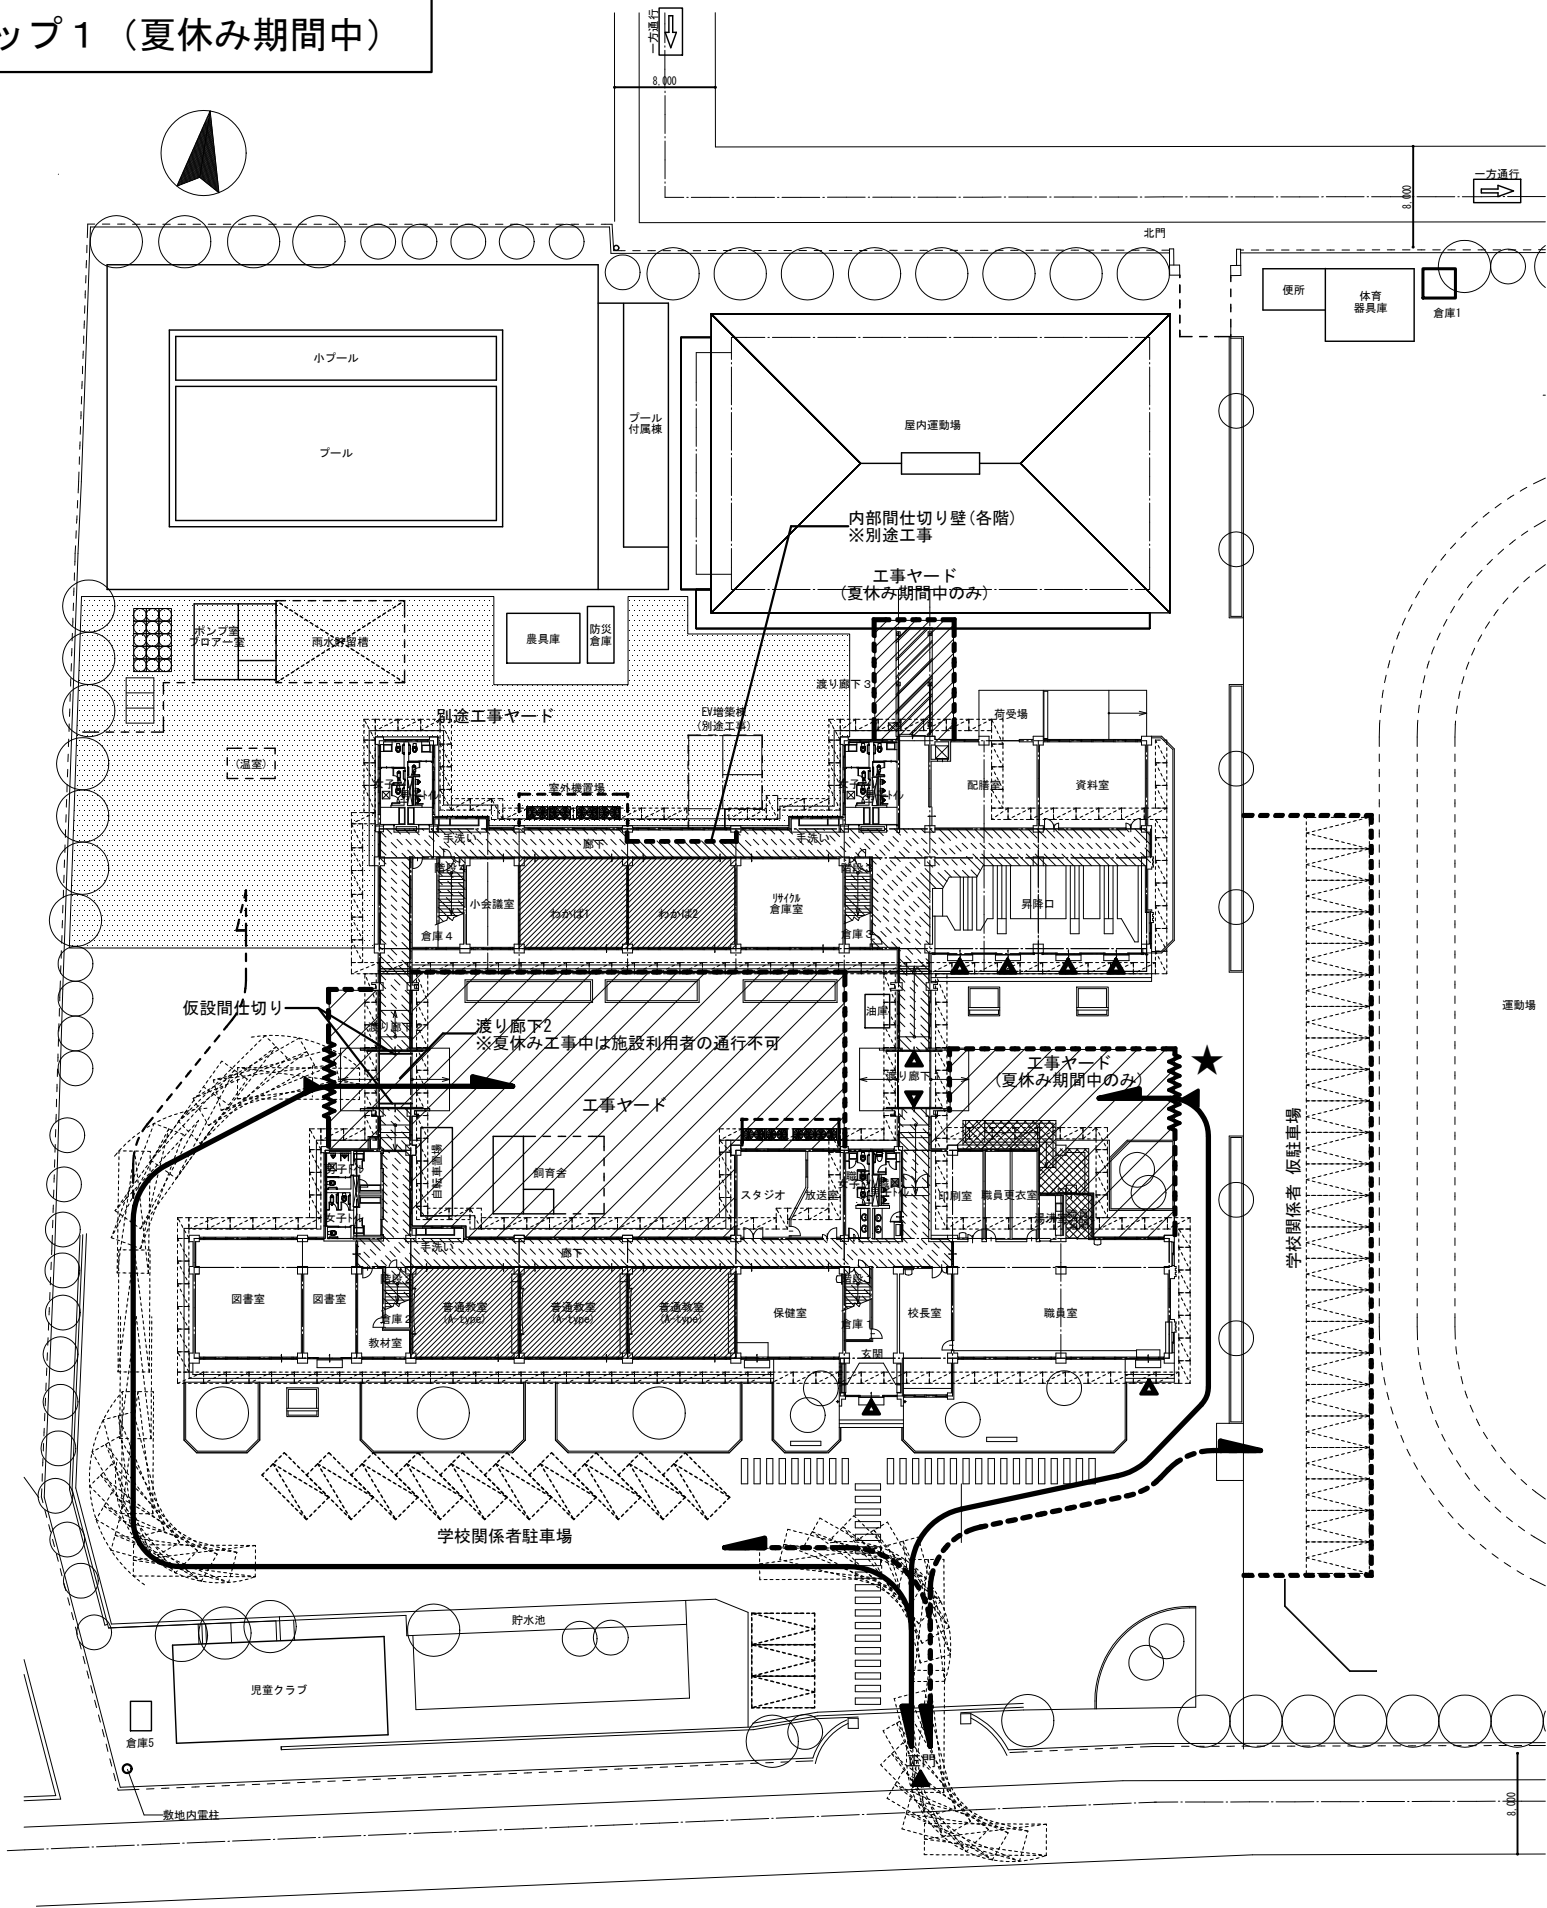


凡 例			
	工事ヤード範囲を示す		工事車両出入口 を示す
	EV増築工事ヤード（別途工事）範囲を示す		施設利用者出入口 を示す
			工事車両動線を示す
			学校関係者、施設利用者車両動線 を示す
	仮囲い を示す バリアフェンス H1800 全面メッシュシート+巾木板		別途工事の工事車両動線を示す
	キャスターゲート を示す		
	A型バリアードまたは コン掛け を示す		職員玄関 段差解消（スロープ共）工事範囲 を示す
	交通誘導員 配置位置を示す		廊下・階段改修 工事範囲 を示す
			教室改修 工事範囲 を示す
			渡り廊下3改修 工事範囲 を示す

※工事中の学校関係者および施設利用者への安全対策は十分に注意すること。
※工事中の臭い、材料の飛散、騒音等には特に留意して養生を行うこと。
※下記の概略工程表に示す☆印の工事内容は、夏休み期間中に工事を実施し、8月31日までに検査・手直し完了とし、9月1日以降より使用可能とすること。
※事前に学校行事の日程を確認し、休工もしくは作業を控える日時を学校関係者及び監督員と十分に協議を決定すること。
※登校時間の現場出入りは避けること。やむを得ず登下校及び出退勤となる時間帯においては、工事車両の出入りや工事関係者の往来は注意を払い安全確保に務めること。
※仮設計画については、利用者の動線を確保し事前に監督員・学校との協議を十分に行うこと。
※施工上支障のある仮囲い内の学校施設器具等は移設し、工事終了後に復旧すること。なお、AED・郵便受については施設利用者が使用可能なように対応すること。
※仮囲いに支障となる樹木がある場合は、学校に確認の上、工事に必要な範囲内で枝払い等を行うこと。
※場内に既設架空線がある場合には、注意して作業すること。
※大型車両等の搬出入時は、交通誘導員を配置する等として安全には十分注意すること。
※場内の砂・土・舗装等は現況復旧とすること。
※室内換気の為、南面と北面の同時施工を行わないよう工程を計画すること。なお、施工外の範囲は養生シートを撤去すること。
※建物内部から外部足場への侵入について対策を行うこと。（養生シート張りなど）
※仮設間仕切りは軽量鉄骨（LGS65）壁下地石膏ボードt9.5+フィルムシートt0.15+目張りテープ、扉1ヶ所鍵付（アルミ既製品）とする。
※工事範囲外の部屋は工事期間内でも使用する為、機器及び配管配線撤去の際には事前に既設配線ルート等の調査を行い、工事範囲外の部屋の設備機器への影響の有無を確認すること。影響がある場合は監督員と協議の上、迂回、仮設の準備等の必要と思われる措置を行うこと。
※断水、停電等は学校運営に支障ならないように学校関係者および監督員と十分に協議をすること。
※渡り廊下の段差解消工事、塗装工事については、夏休み期間中の工事とし、夏休み後より使用できるようにすること。
※工事ヤード内に給食搬入口があるため、搬出入の際に工事車両の出入りを行わない等の給食搬出入作業に影響がないよう事前に学校関係者及び監督員と十分に調整を行うこと。
※工事期間中は同時に、EV棟増築工事（別途工事）が行われているため、お互いの作業に影響がある場合には十分に調整を行うこと。
※学校の完全休校日は、8/12～8/15とする。
※グラウンド、体育館の施設開放有り。
※騒音禁止日は下記の通りとする。
6/18PM（一斉研修会）、7/17（終業式）、9/1（始業式）、10/21 PM（就学時健康診断）、11/5（授業参観）、12/8～11 PM（個別懇談会）
12/16 AM（芸術鑑賞会）、12/23（終業式）、1/27（入学説明会）、2/26 PM（6年生を送る会）
※下記の日程については作業場所、時間等を学校と協議のうえ施工すること。
5/13（体力テスト（運動場・体育館））、9/9（避難訓練）、10/23*（運動会）、11/25*（長距離走大会）、12/3（餅つき会（体育館））
2/5 AM（子ども学ぼう会）PM（感謝の会） *運動会及び長距離走大会の日については運動場の仮囲いを一時撤去すること。
☆印の工事は夏休み工事とし、9月1日以降より使用可能とすること。

工事内容		時期																					
		7月			8月		9月		10月		11月		12月		1月		2月		3月				
区分		ステップ1						ステップ2															
学校予定		引越		夏休み		引越																	
準備・仮設		準備		足場設置																足場撤去		仮囲撤去	
第1期	☆教室改修(壁改修)			手直		部分使用検査																	
	☆廊下改修(壁改修)			手直		部分使用検査																	
	☆階段改修(壁改修)			手直		部分使用検査																	
	☆職員室玄関 段差解消			手直		部分使用検査																	
	☆間仕切改修(114条区画)			手直		部分使用検査																	
保全	外壁改修			調査																毛剥		完了検査	
	バルコニー防水																			毛剥		完了検査	
	外部建具改修																	手直		完了検査			
	☆体育館渡り廊下3改修			手直		部分使用検査																	
	教室転用																	手直		部分使用検査			
別途工事 (エレベーター増築)																		(EV棟増築工事)					



・		・	
・		・	
・		・	
・		・	

ステップ2 (9/1以降)

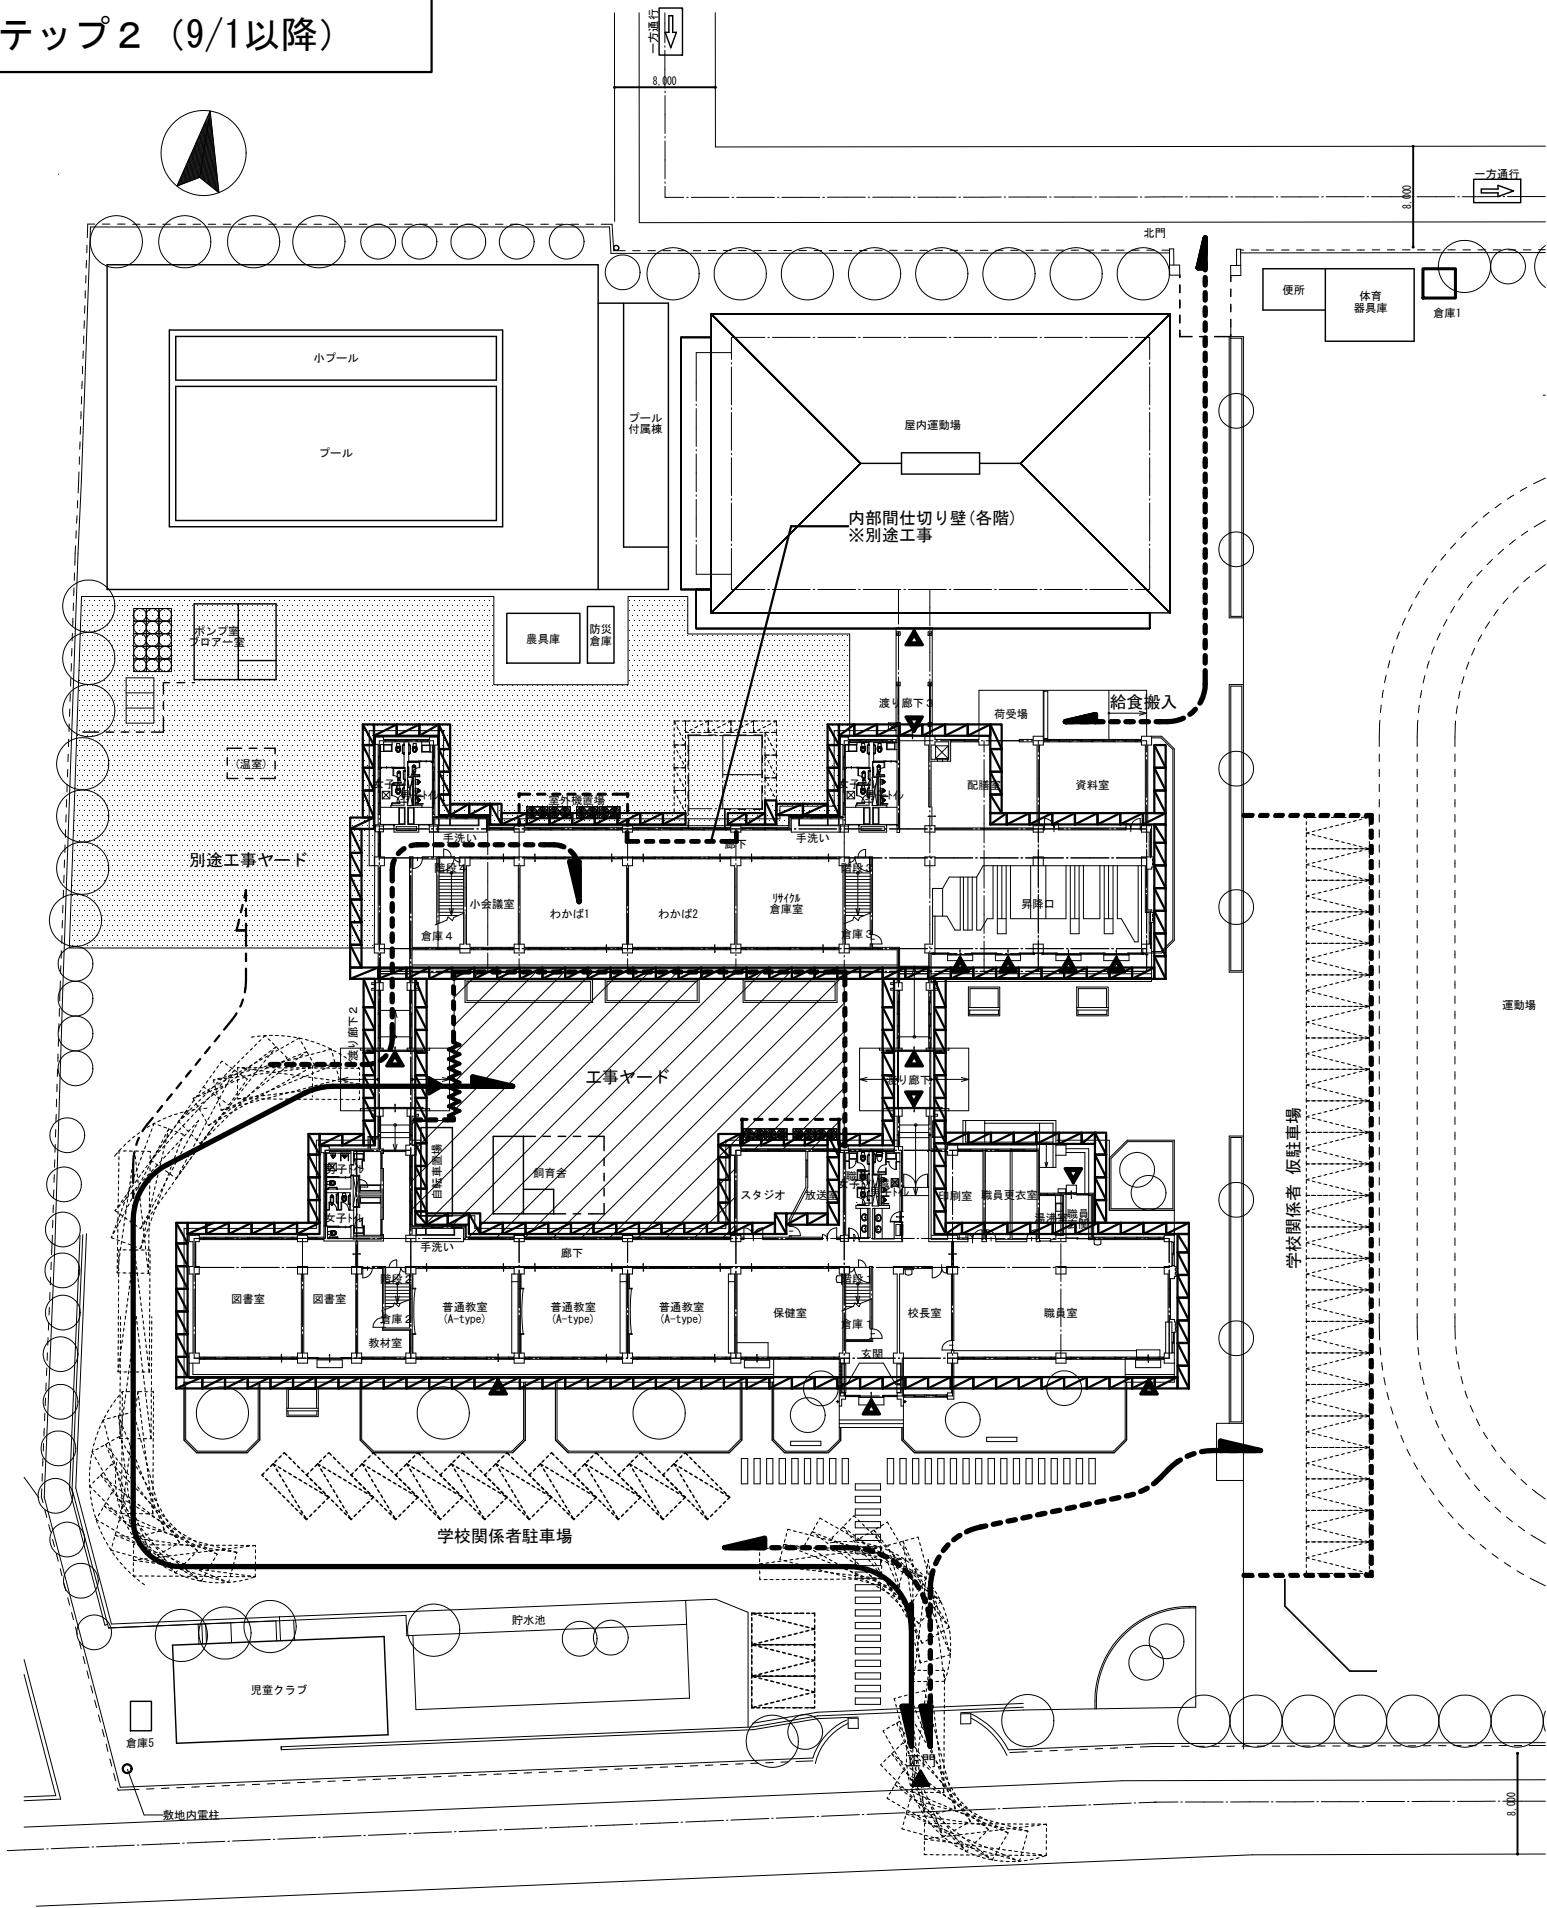

凡 例			
	工事ヤード範囲を示す		工事車両出入口 を示す
	EV増築工事ヤード（別途工事）範囲を示す		施設利用者出入口 を示す
			工事車両動線を示す
			学校関係者、施設利用者車両動線 を示す
	仮囲い を示す ハチマシ H1800 全面メッシュ+巾木板		別途工事の工事車両動線を示す
	キャスターゲート を示す		
	交通誘導員 配置位置を示す		
	外部足場 を示す		
	外部足場(別途工事) を示す		

・		・	
・		・	
・		・	
・		・	

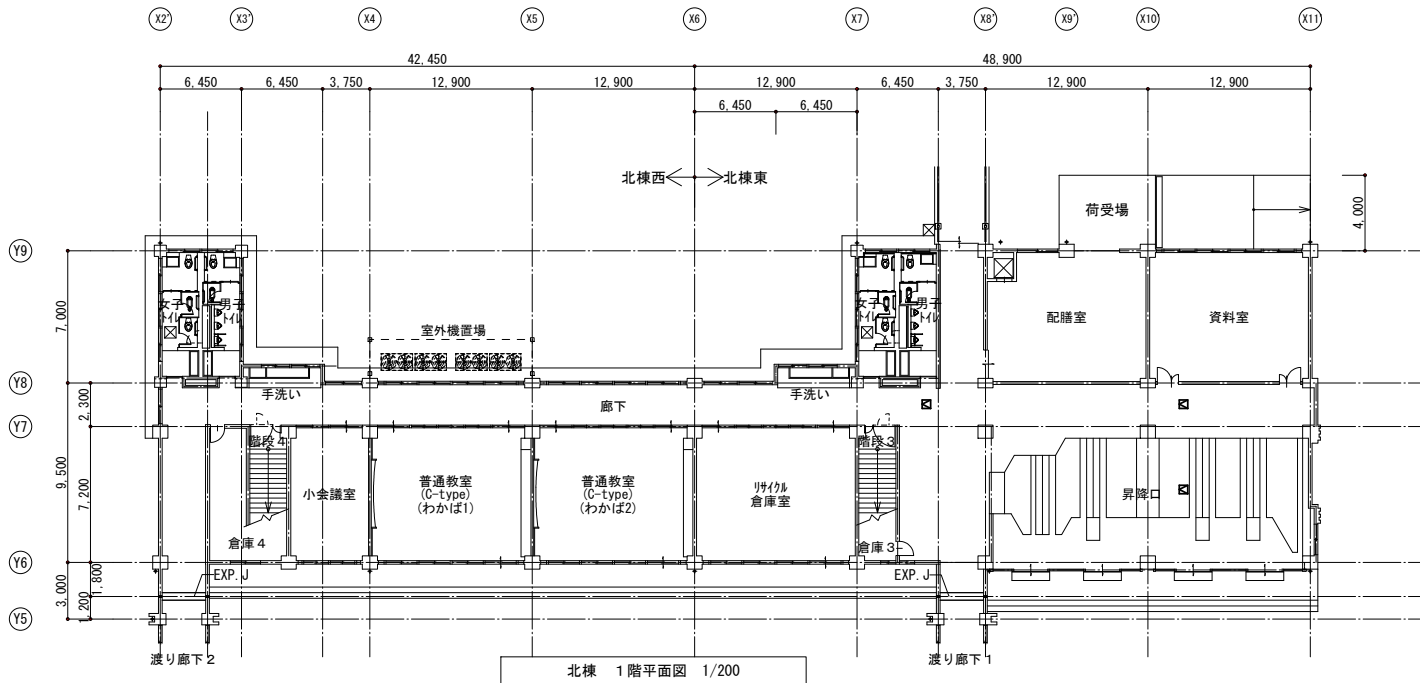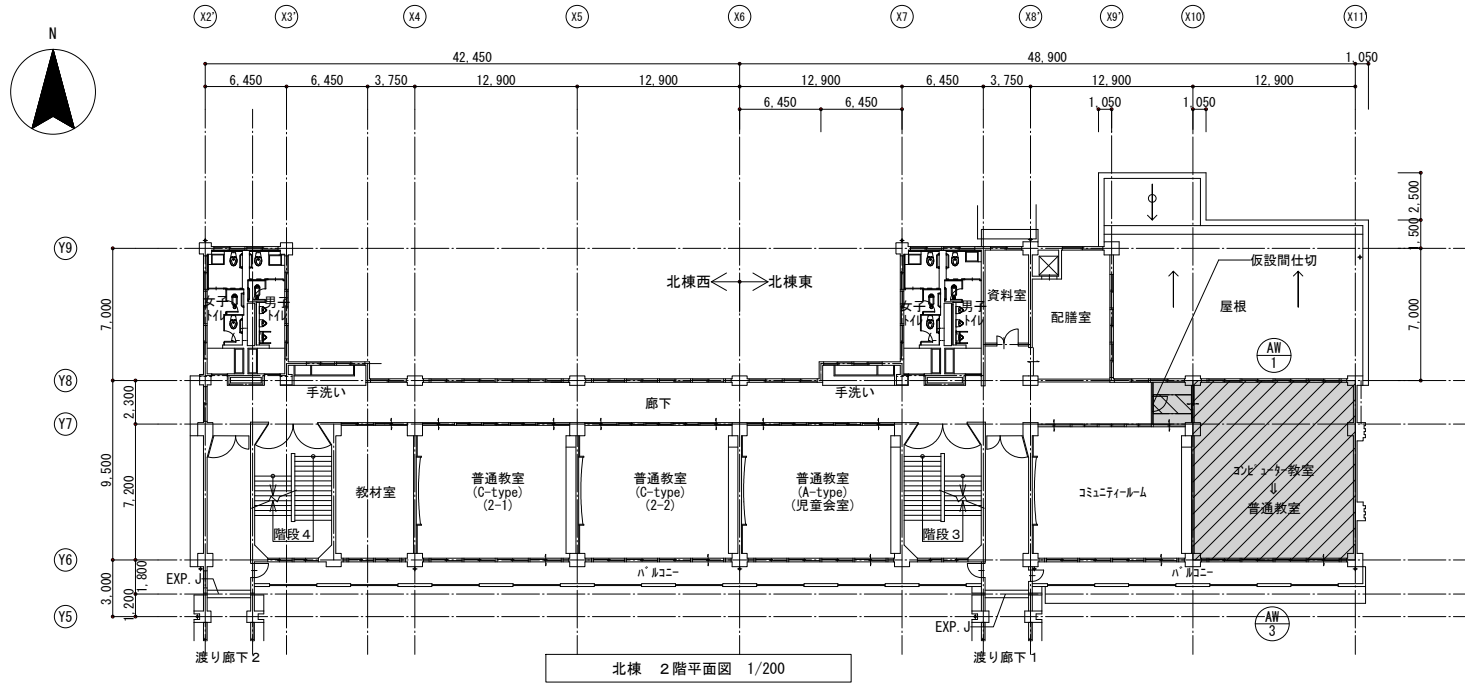


改修 凡例	
	教室転用する室を示す
	GB-Dt=9.0撤去の上450角点検口新設 (1階：3か所)
	改修建具を示す
	工事区画を示す (工事期間中施設利用不可)

符号・室名・数量	北棟東 2階 コンピュータ教室 1
姿 図	
形式・見込寸法	4連引違い7&5窓 (両側FIX付)
仕 上	7&5イト
ガ ラ ス	トメイガラスt=3.0
付属金物	付属金物一式
改修内容	ベントキャップ (内外共)撤去 (設備工事) 7&5ハ 枠t=5 撤去の上7&5ハ 枠t=5 新設


符号・室名・数量	北棟東 2階 コンピュータ教室 1
姿 図	
形式・見込寸法	3連2段引違い7&5窓付引違い7&5ド7 (両側FIX付)
仕 上	7&5イト
ガ ラ ス	トメイガラスt=3.0 ランマ:スリガラスt=3.0
付属金物	付属金物一式
改修内容	換気扇 (フード共)撤去 (設備工事) 7&5ハ 枠t=5 撤去の上スリガラスt=3 新設

改修前


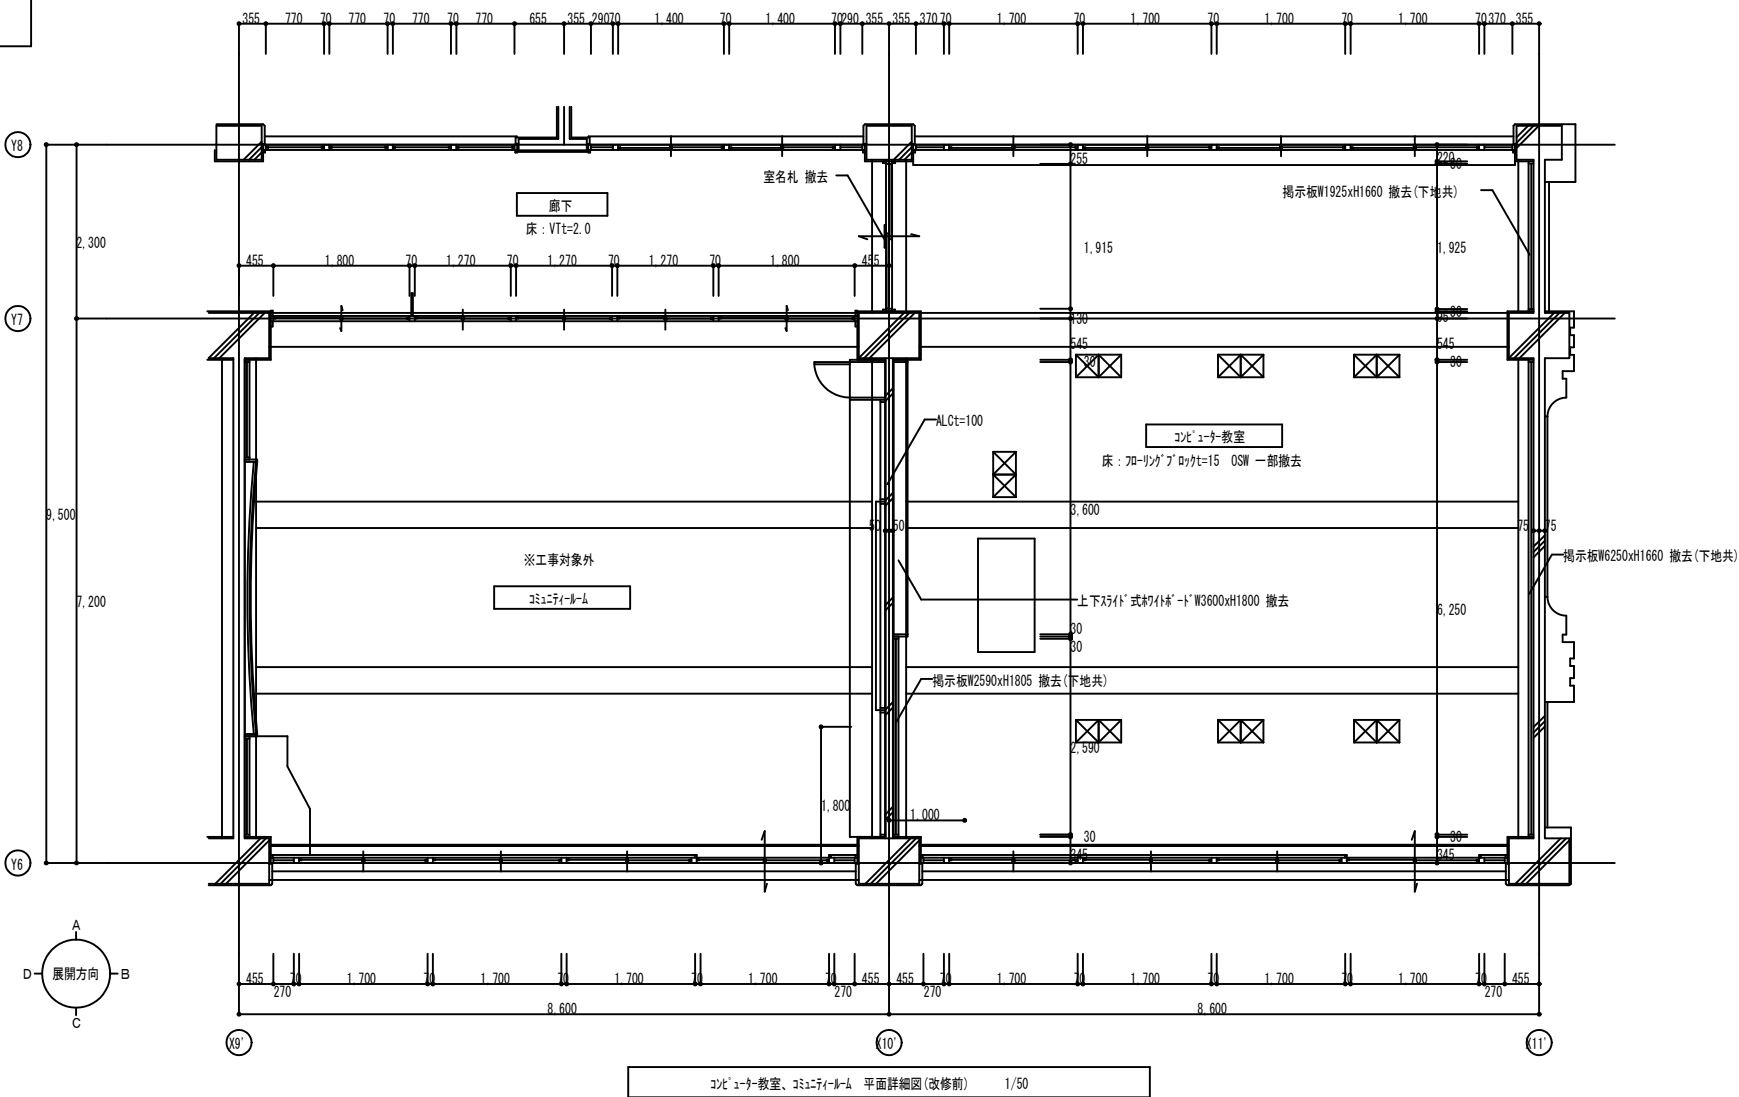


仕上表 (改修前)	
室名	コンピュータ教室
床	70-リッジボードt=15 OSW 一部撤去
巾木	木製 H=100 OP
壁	珪砂金タ AEP
柱型	珪砂金タ AEP
梁型	汁合板t=5.5 SOP、珪砂 AEP
天井	GB-Dt=9.0 撤去(仕上のみ)
備考	撤去：上下式ワイヤード、掲示板、室名札

改修前 凡例	
	撤去範囲を示す
	床コンクリート撤去 5箇所(電気工事) 70-リッジボードt=15 撤去 2枚程度/箇所

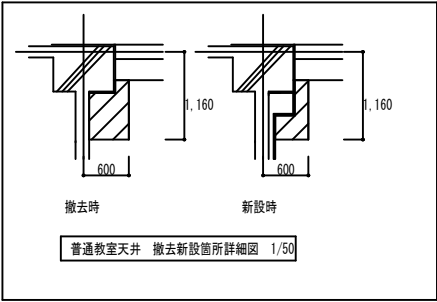

コンピュータ教室 展開図(改修前) 1/50

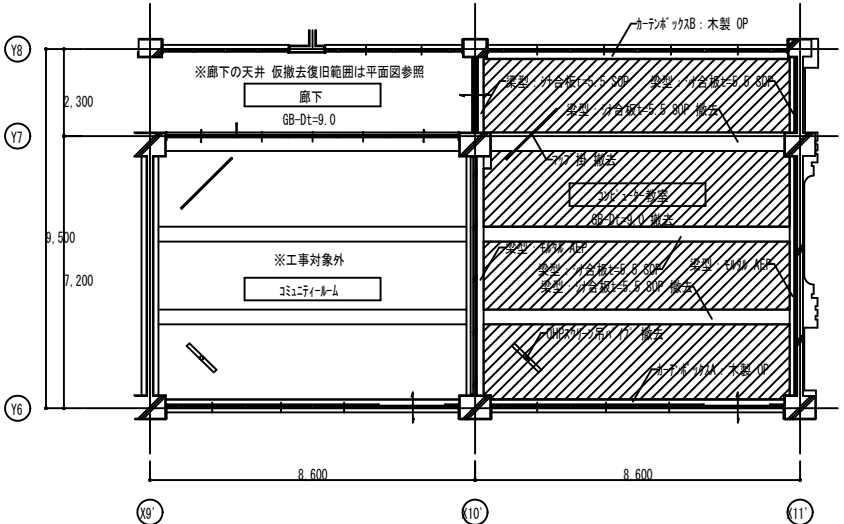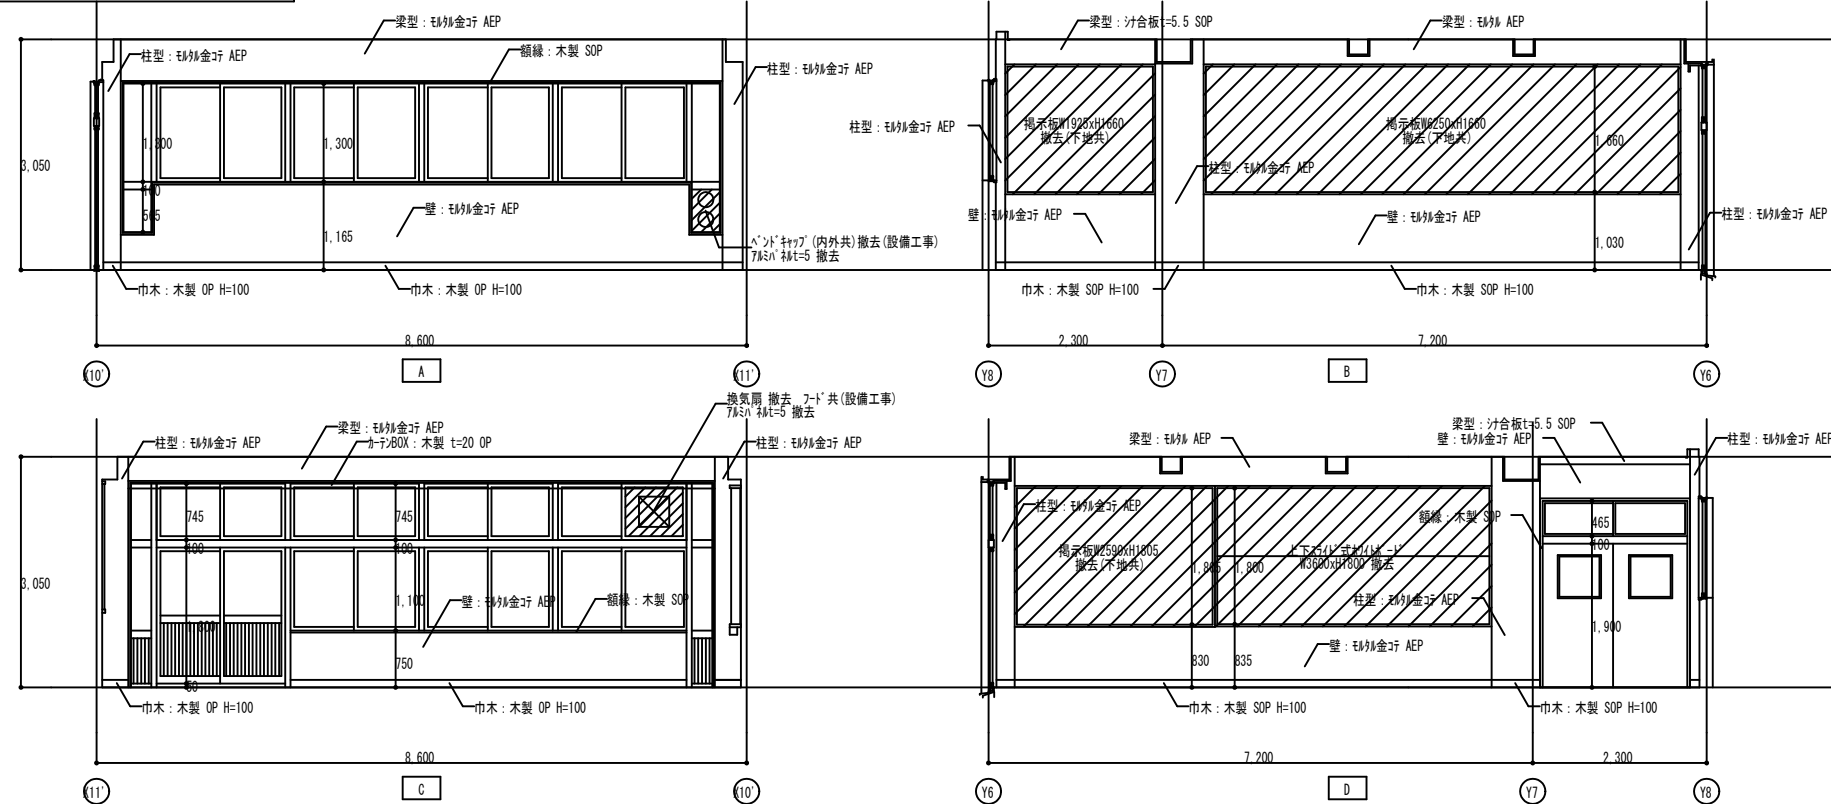

コンピュータ教室、コミュニケーションルーム 天井伏図(改修前) 1/100

※廊下の天井改修範囲は平面図による

・		・	
・		・	
・		・	
・		・	

設計 市川三千男建築設計事務所
TCHIKAWA MICHIO ARCHITECTS
名古屋市中区平和1丁目15-30 TEL (052) 618-8211 FAX (052) 618-8210
管理建築士・管理技術者 一級建築士 第20234号 早瀬 貴次

設計

整理番号

縮尺

今池小学校校舎改修第1期及び保全主体工事

NO.


年月日

A1 1/50,100
A3 1/100,200

コンピュータ教室 詳細図(改修前)

A — 98



改修後

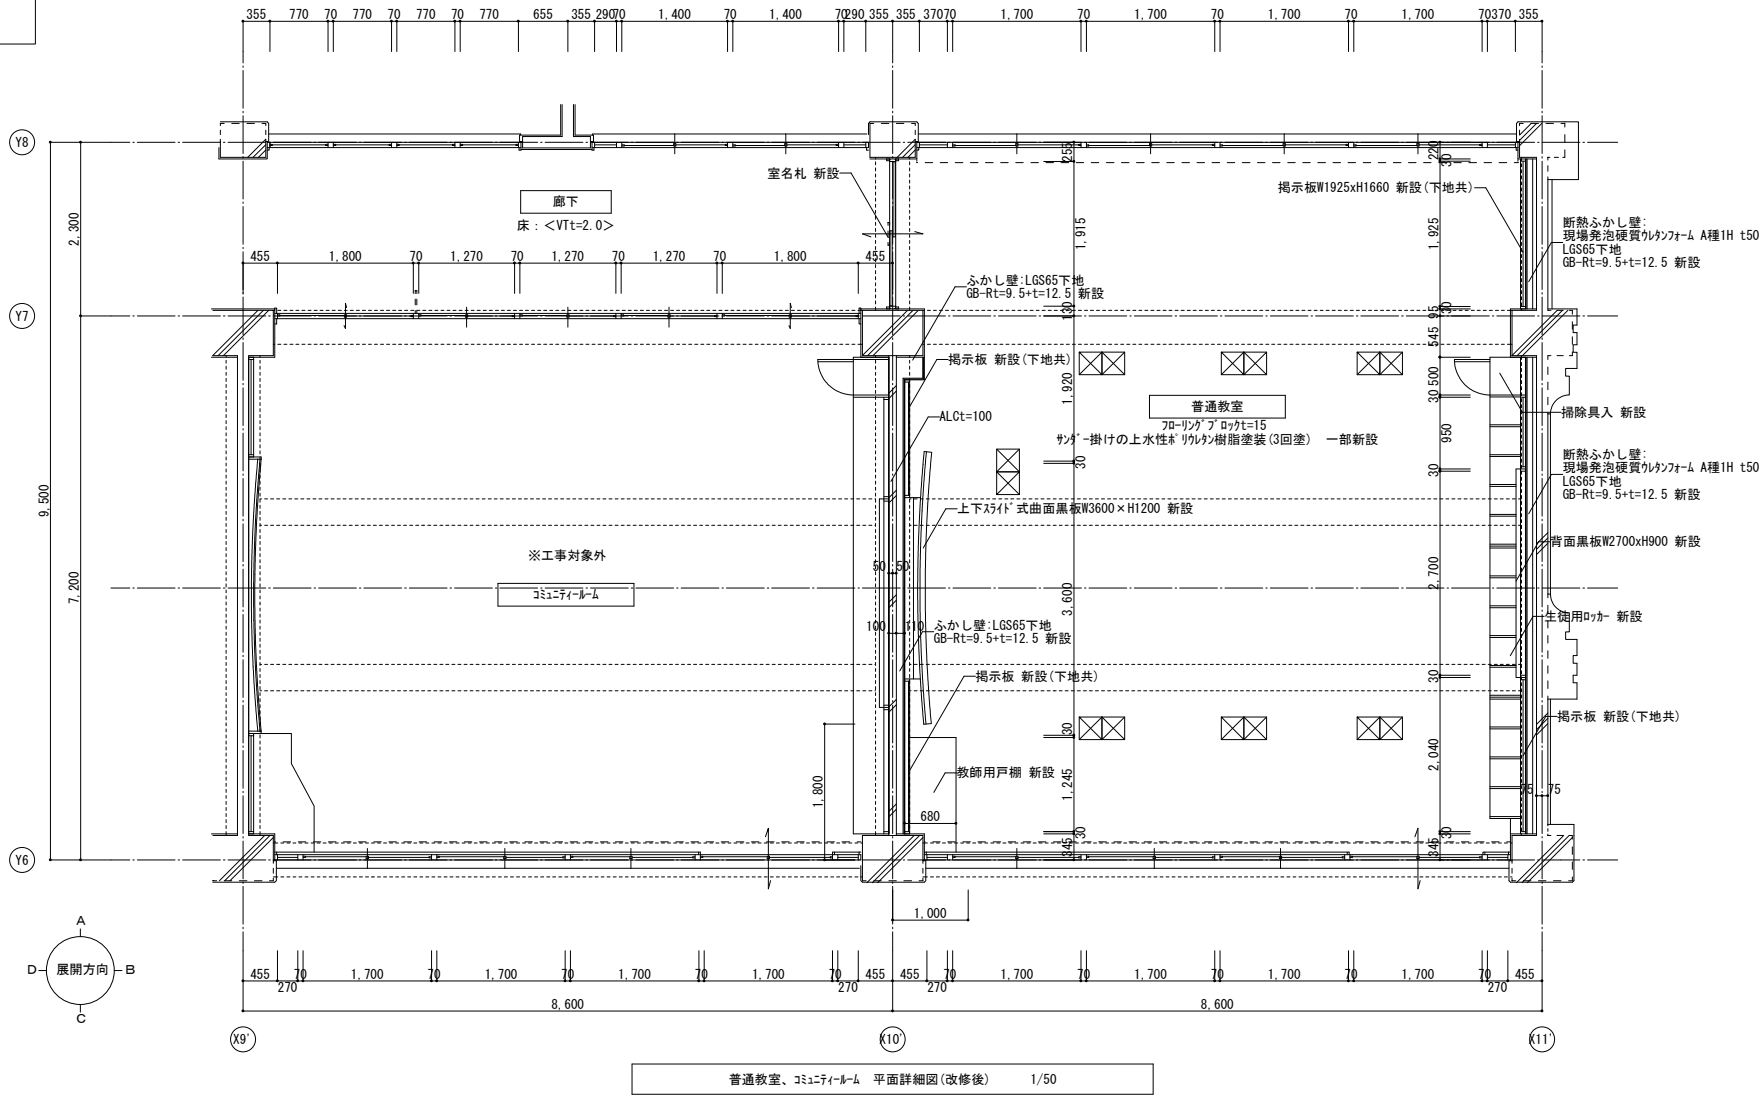

仕上表 (改修後)	
室名	普通教室
床	フローリング プロックt=15 サンダー掛けの上、水性樹脂塗装(3回塗) 一部新設
巾木	杉板 WP 新設
壁	杉羽目板t=12 WP 新設
柱型	EP-G塗替
梁型	SOP塗替、EP-G塗替
天井	GB-Dt=0.5 新設(仕上のみ)
備考	新設: 上下スライド式曲面黒板、背面黒板、展示板、室名札、教師用戸棚、掃除具入、生徒用ロッカー

改修後 凡例	
	新設範囲を示す
	LG65壁下地新設範囲を示す
	床コンクリート撤去部 5箇所 フローリング プロックt=15 新設 2枚程度/箇所
< >	既存のままを示す
	天井点検口新設を示す

※カーテン、暗幕は 一時撤去再取付とする。
※建具額縁、木額縁はSOP塗替とする。
※オイルフィン塗装 (WP) は、大谷塗料 水性VATON7 30同等品とする。
※カーテンBOX内部は塗替えを行わない。

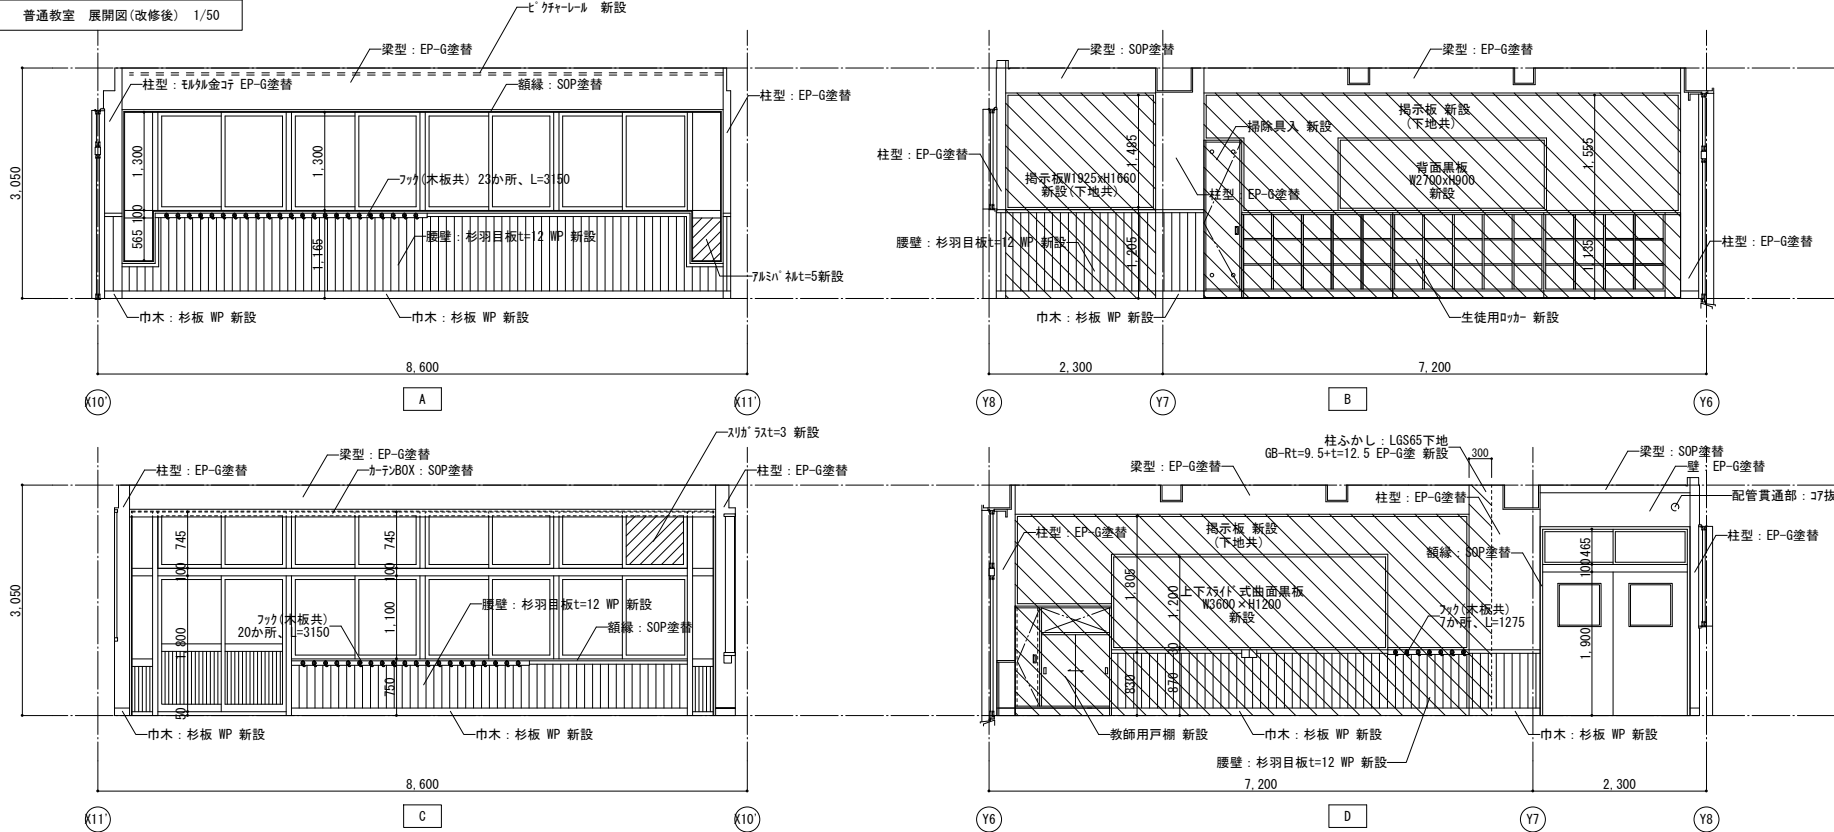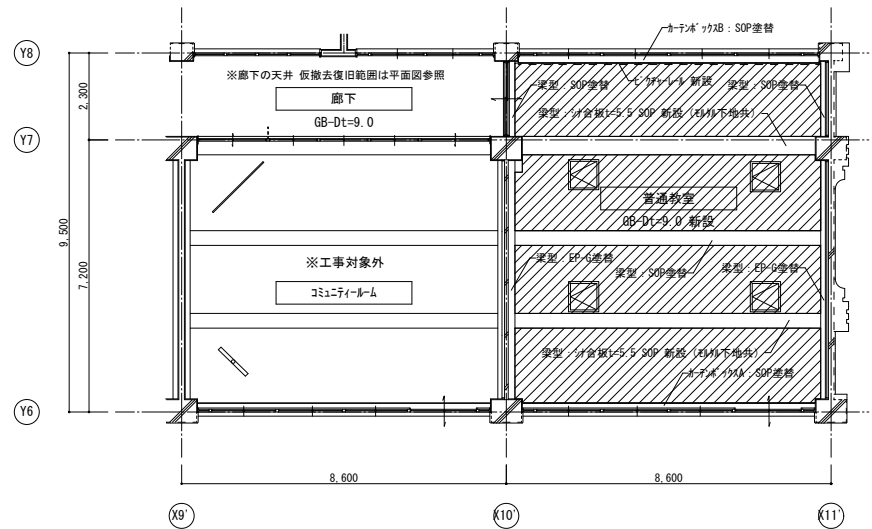

普通教室、コミュニティールーム 天井伏図(改修後) 1/100
※廊下の天井改修範囲は平面図による