


要求水準書添付資料－9
汚水処理槽位置図

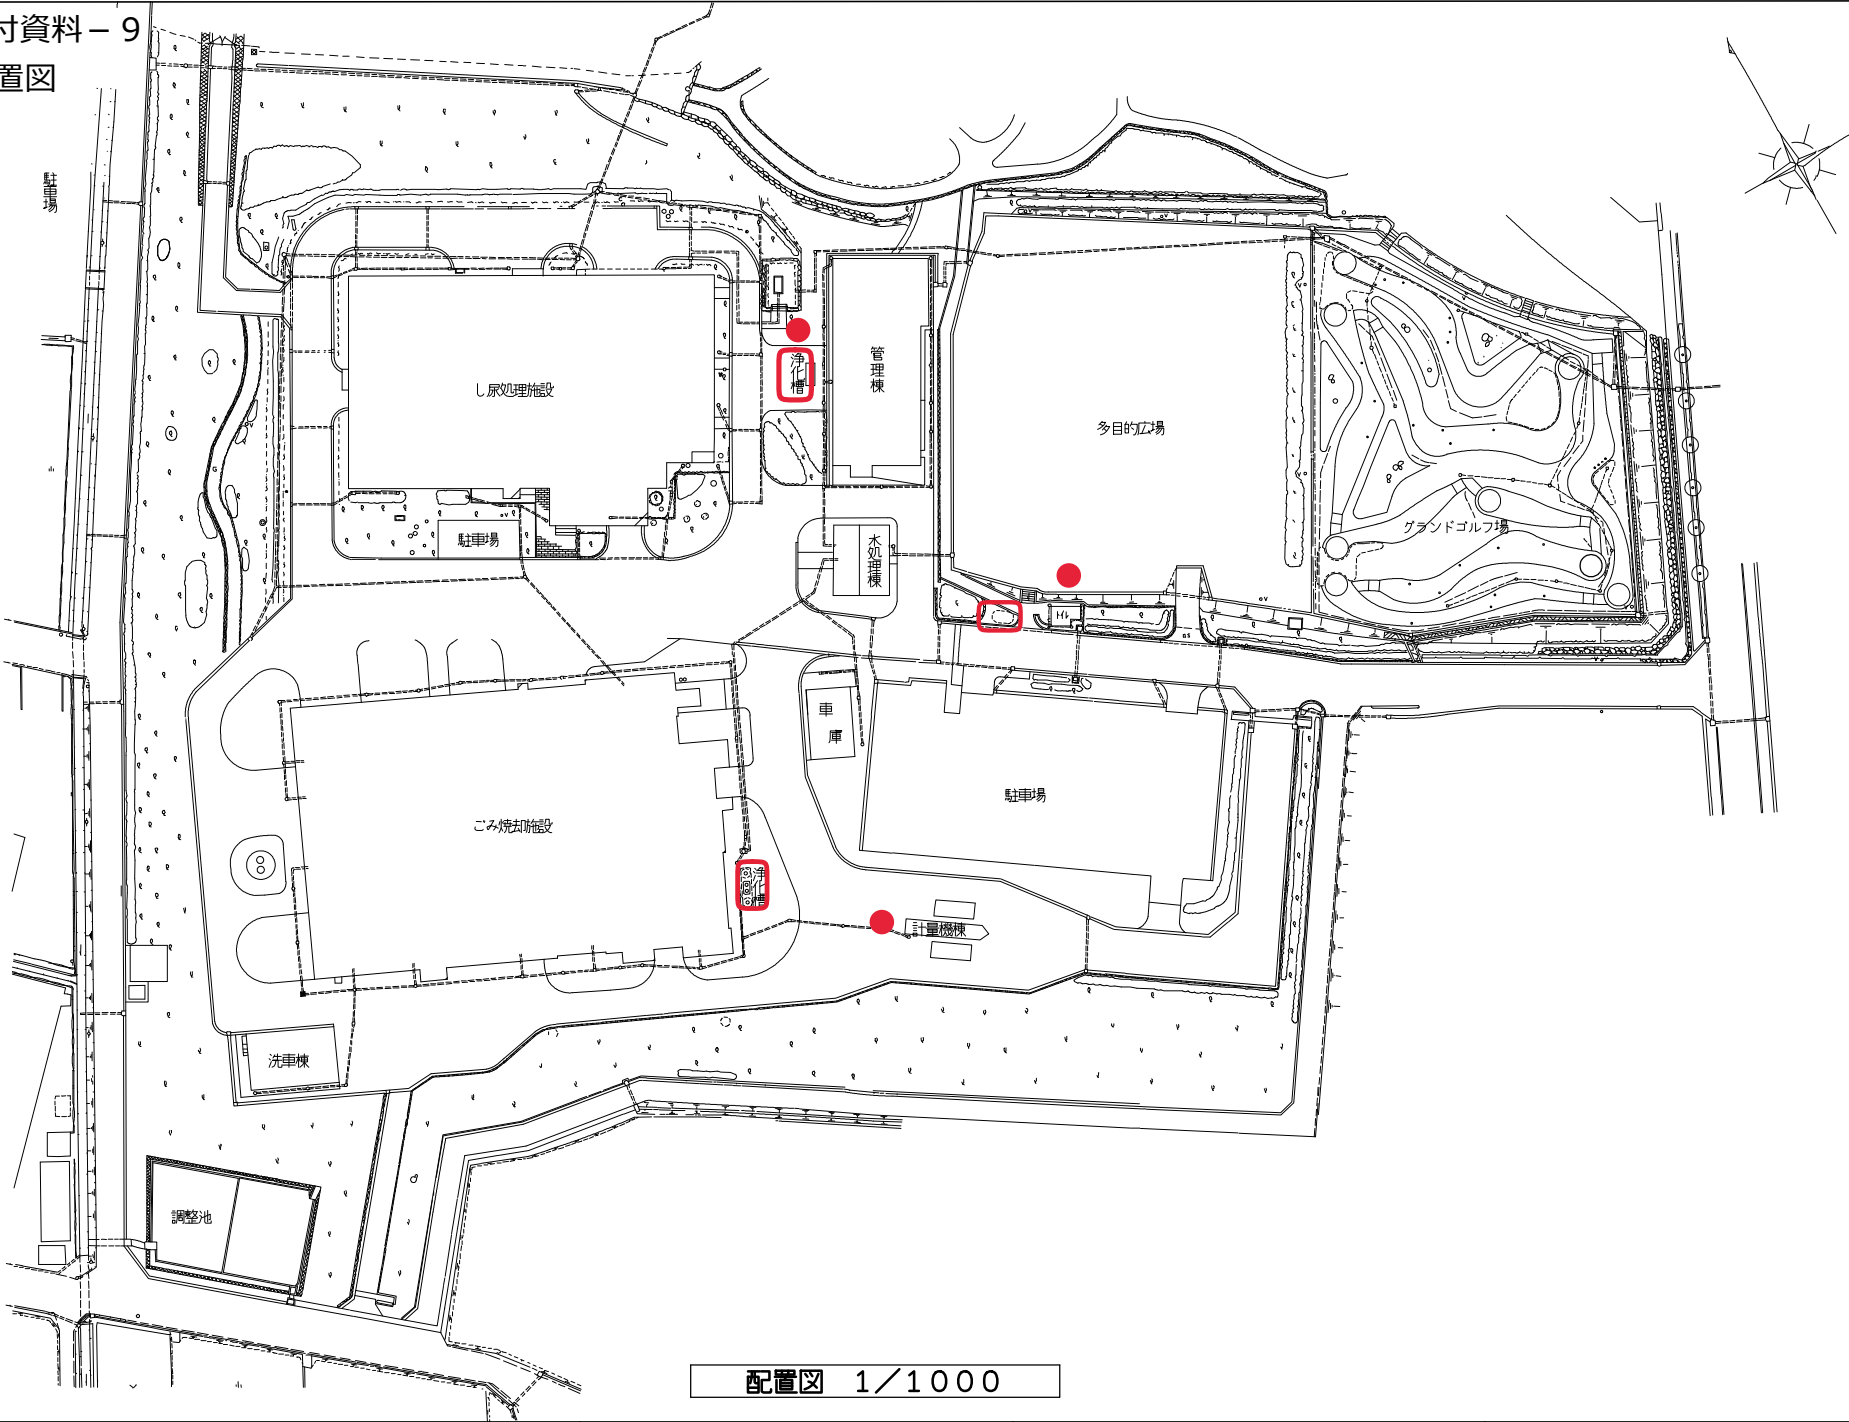

安城市環境クリーンセンター		配 置 図	
製図	作図者	縮尺 1/1000	図面番号



凡例	
床清掃	
ガラス清掃	
トイレ清掃	

図面名	日常清掃ごみ焼却施設 1 階平面図		
年月日			
縮尺		図面番号	
会社名			
事業者名	安城市環境クリーンセンター		



ごみ焼却施設3階平面図

凡例	
床清掃	
ガラス清掃	
トイレ清掃	

図面名	日常清掃ごみ焼却施設3階平面図		
年月日			
縮尺		図面番号	
会社名			
事業者名	安城市環境クリーンセンター		




ごみ焼却施設4階平面図


凡例	
床清掃	
ガラス清掃	
トイレ清掃	

図面名	日常清掃ごみ焼却施設4階平面図		
年月日			
縮尺		図面番号	
会社名			
事業者名	安城市環境クリーンセンター		

凡例	
床清掃	
ガラス清掃	
トイレ清掃	

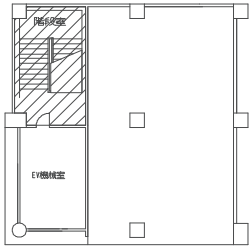

ごみ焼却施設４階平面図

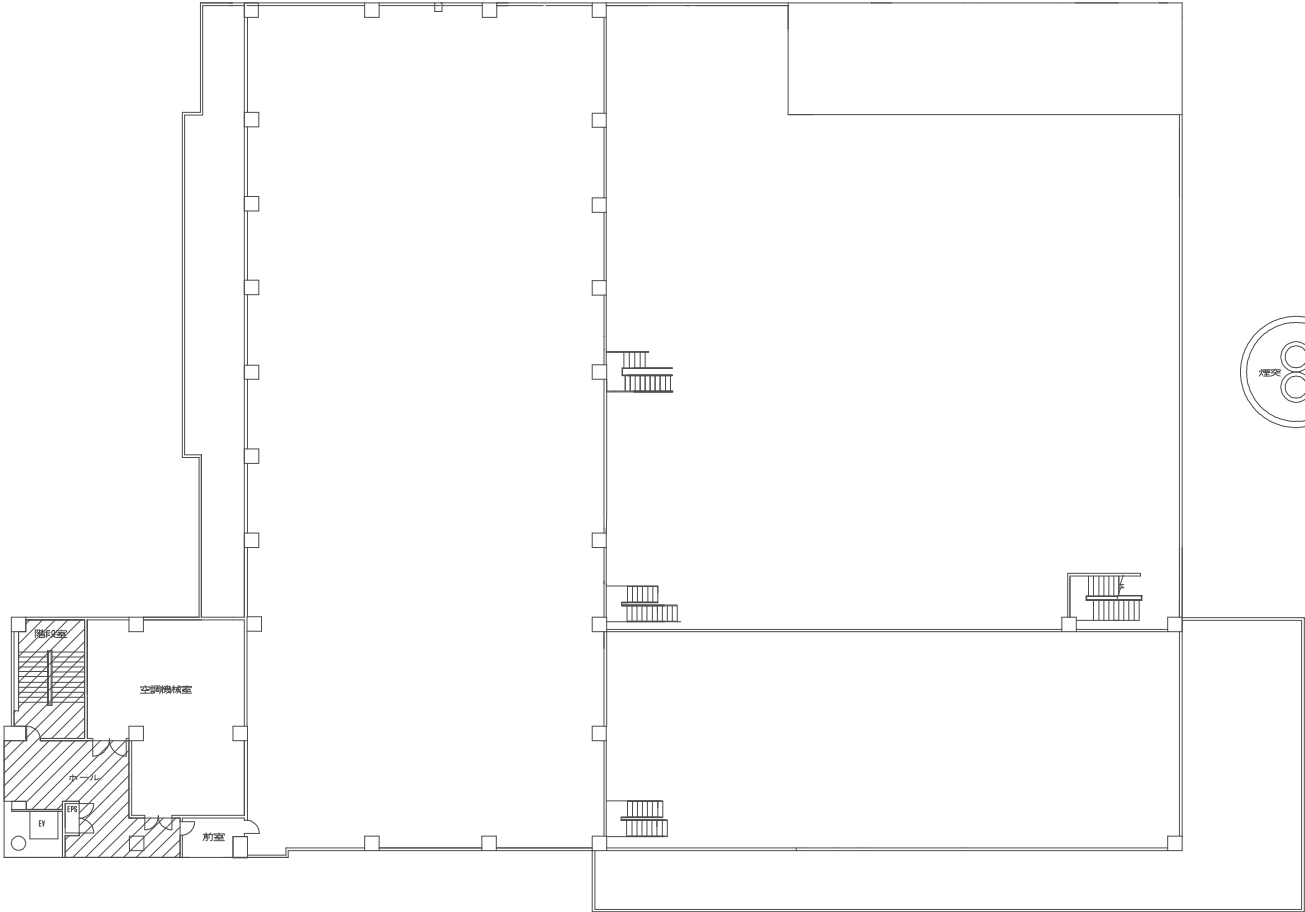

ごみ焼却施設５階平面図

図面名	日常清掃ごみ焼却施設５階平面図		
年月日			
縮尺		図面番号	
会社名			
事業者名	安城市環境クリーンセンター		



し尿処理施設2階平面図

凡例	
床清掃	
ガラス清掃	
トイレ清掃	


図面名	日常清掃し尿処理施設 2 階平面図		
年月日			
縮尺		図面番号	
会社名			
事業者名	安城市環境クリーンセンター		



ごみ焼却施設 1 階平面図

凡例	
床清掃のみ	
床清掃・ワックス掛け	
ガラス清掃	


図面名	定期清掃ごみ焼却施設 1 階平面図		
年月日			
縮尺		図面番号	
会社名			
事業者名	安城市環境クリーンセンター		

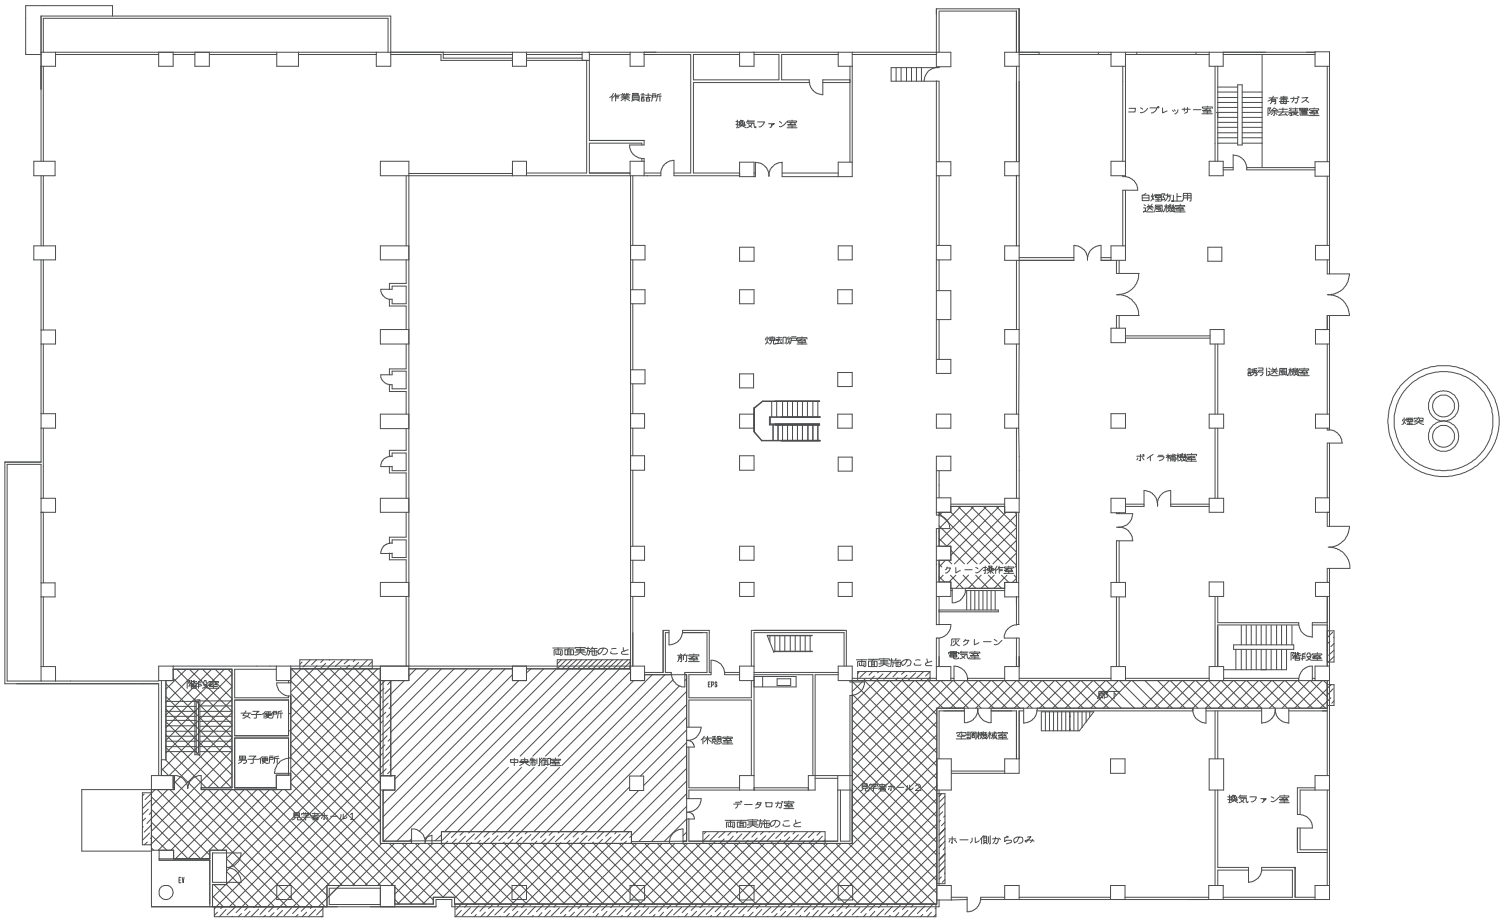

ごみ焼却施設2階平面図

凡例	
床清掃のみ	
床清掃・ワックス掛け	
ガラス清掃	

図面名	定期清掃ごみ焼却施設2階平面図		
年月日			
縮尺		図面番号	
会社名			
事業者名	安城市環境クリーンセンター		

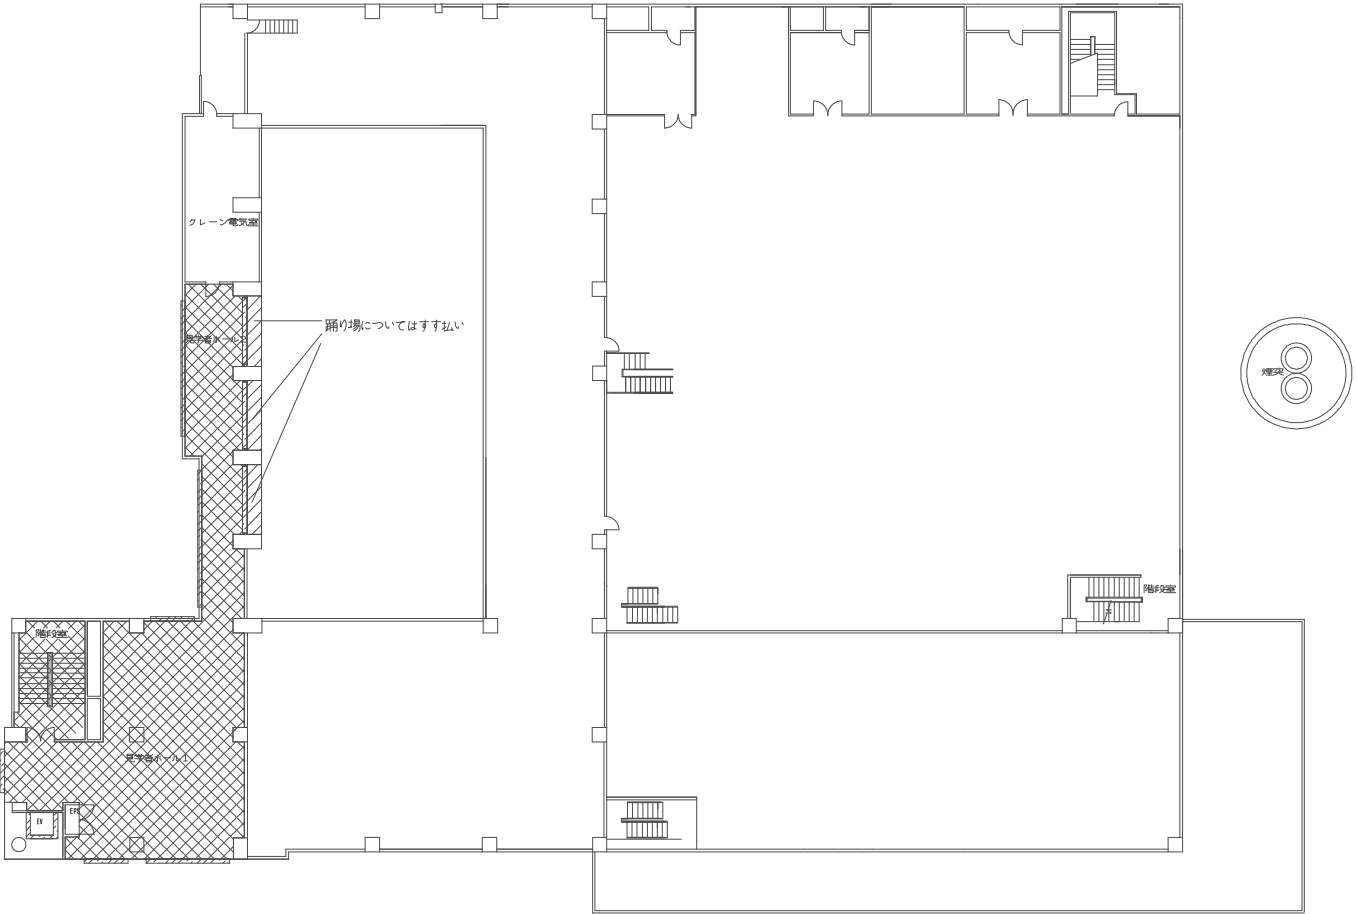


ごみ焼却施設4階平面図


凡例	
床清掃のみ	
床清掃・ワックス掛け	
ガラス清掃	

図面名	定期清掃ごみ焼却施設4階平面図		
年月日			
縮尺		図面番号	
会社名			
事業者名	安城市環境クリーンセンター		

凡例	
床清掃のみ	
床清掃・ワックス掛け	
ガラス清掃	

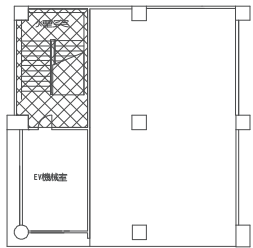


ごみ焼却施設4階平面図

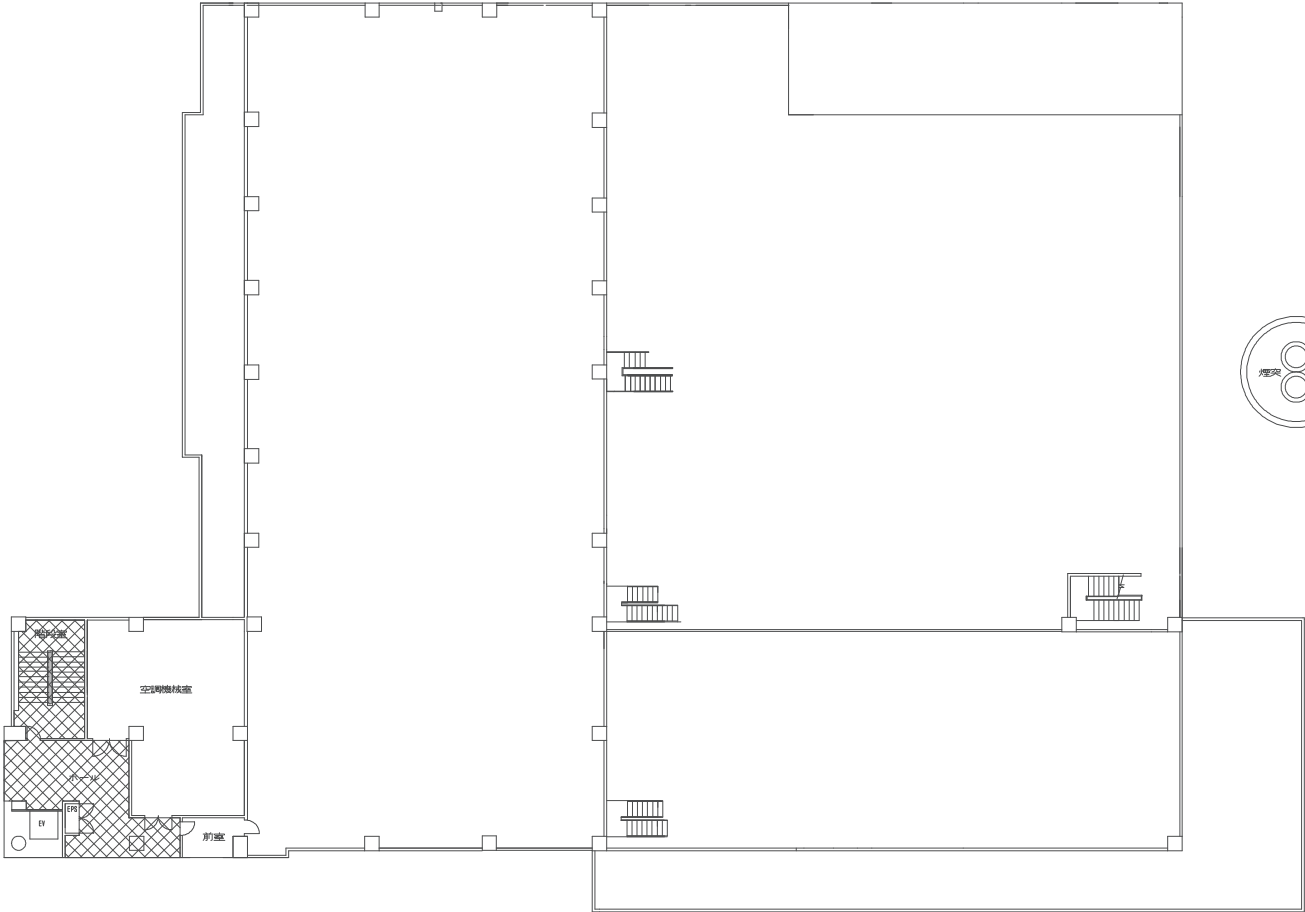

ごみ焼却施設5階平面図

図面名	定期清掃ごみ焼却施設5階平面図		
年月日			
縮尺		図面番号	
会社名			
事業者名	安城市環境クリーンセンター		

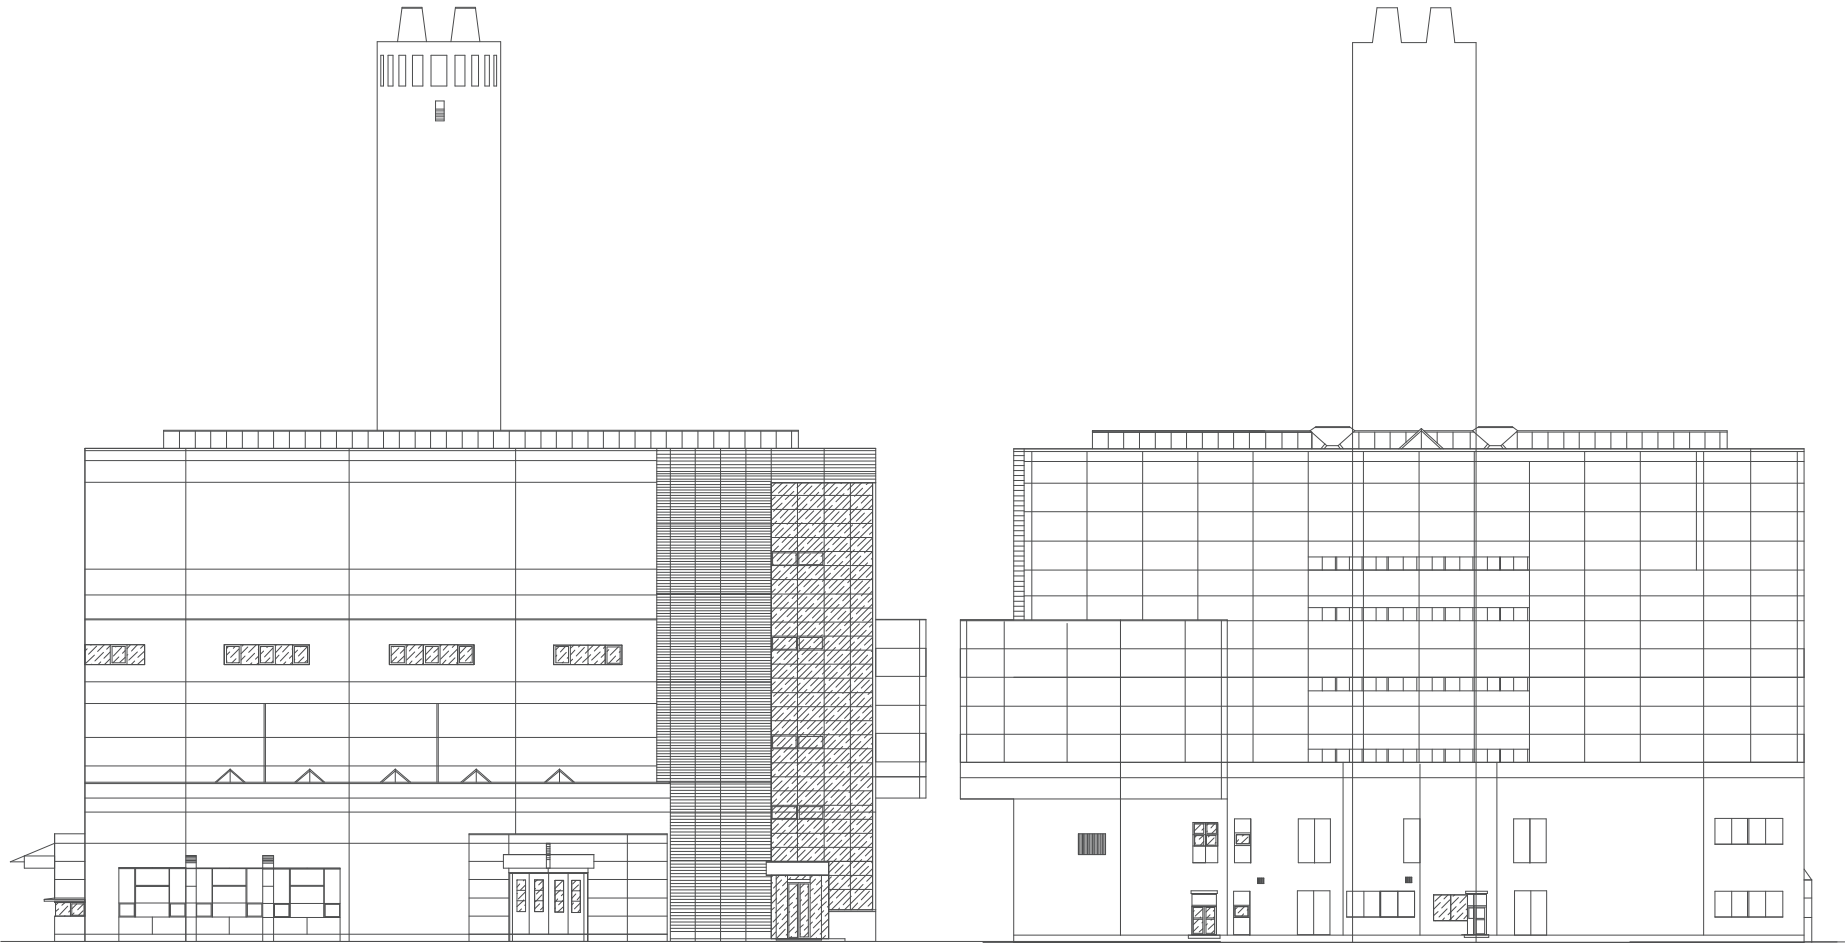


ごみ焼却施設東立面図

ごみ焼却施設西立面図

図面名	定期清掃ごみ焼却施設東西立面図		
年月日			
縮尺		図面番号	
会社名			
事業者名	安城市環境クリーンセンター		


凡例	
床清掃のみ	
床清掃・ワックス掛け	
ガラス清掃	

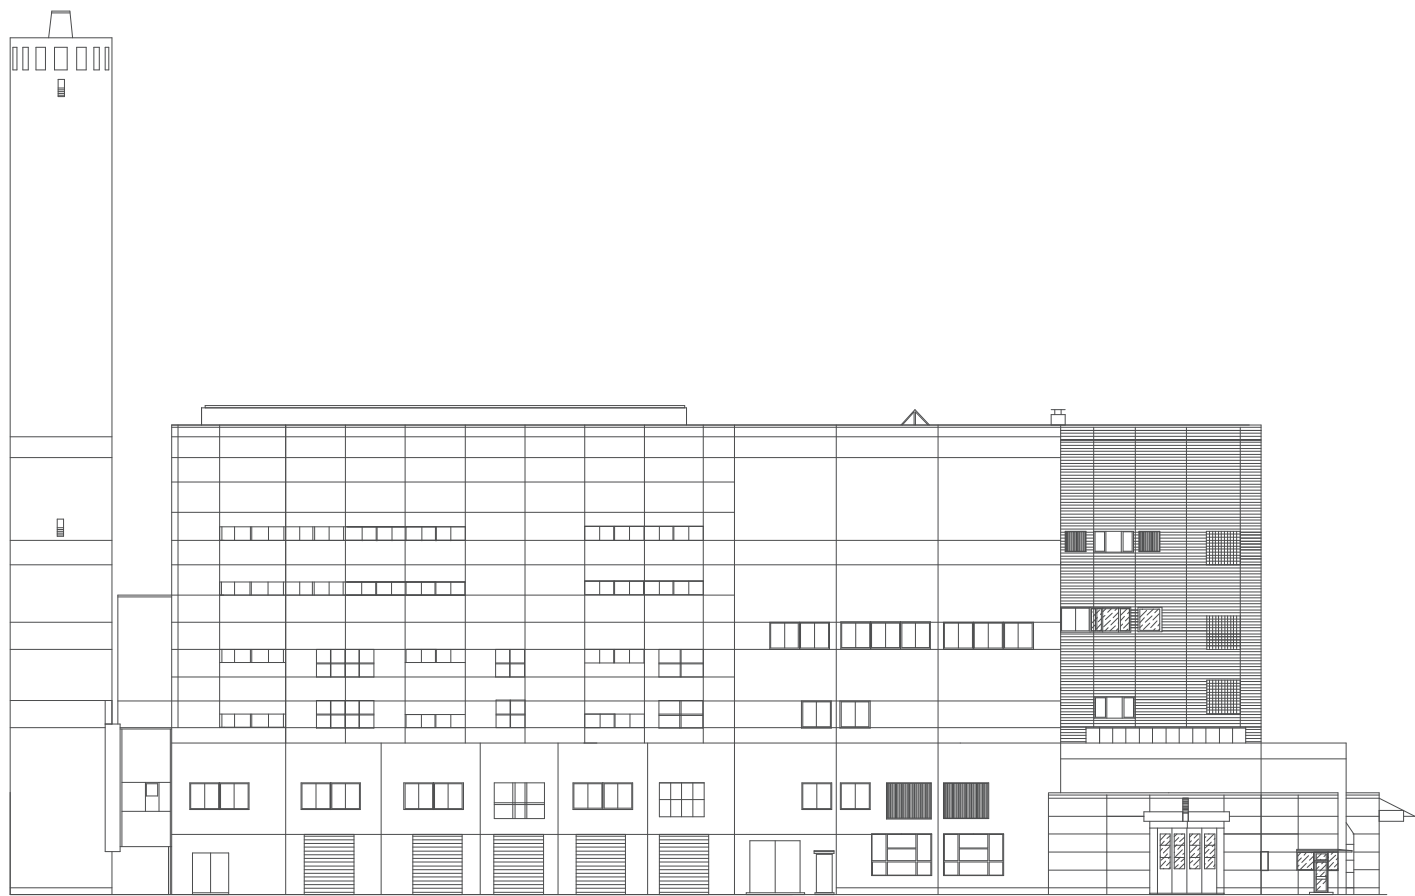

ごみ焼却施設南立面図

凡例	
床清掃のみ	
床清掃・ワックス掛け	
ガラス清掃	


図面名	定期清掃ごみ焼却施設南立面図		
年月日			
縮尺		図面番号	
会社名			
事業者名	安城市環境クリーンセンター		

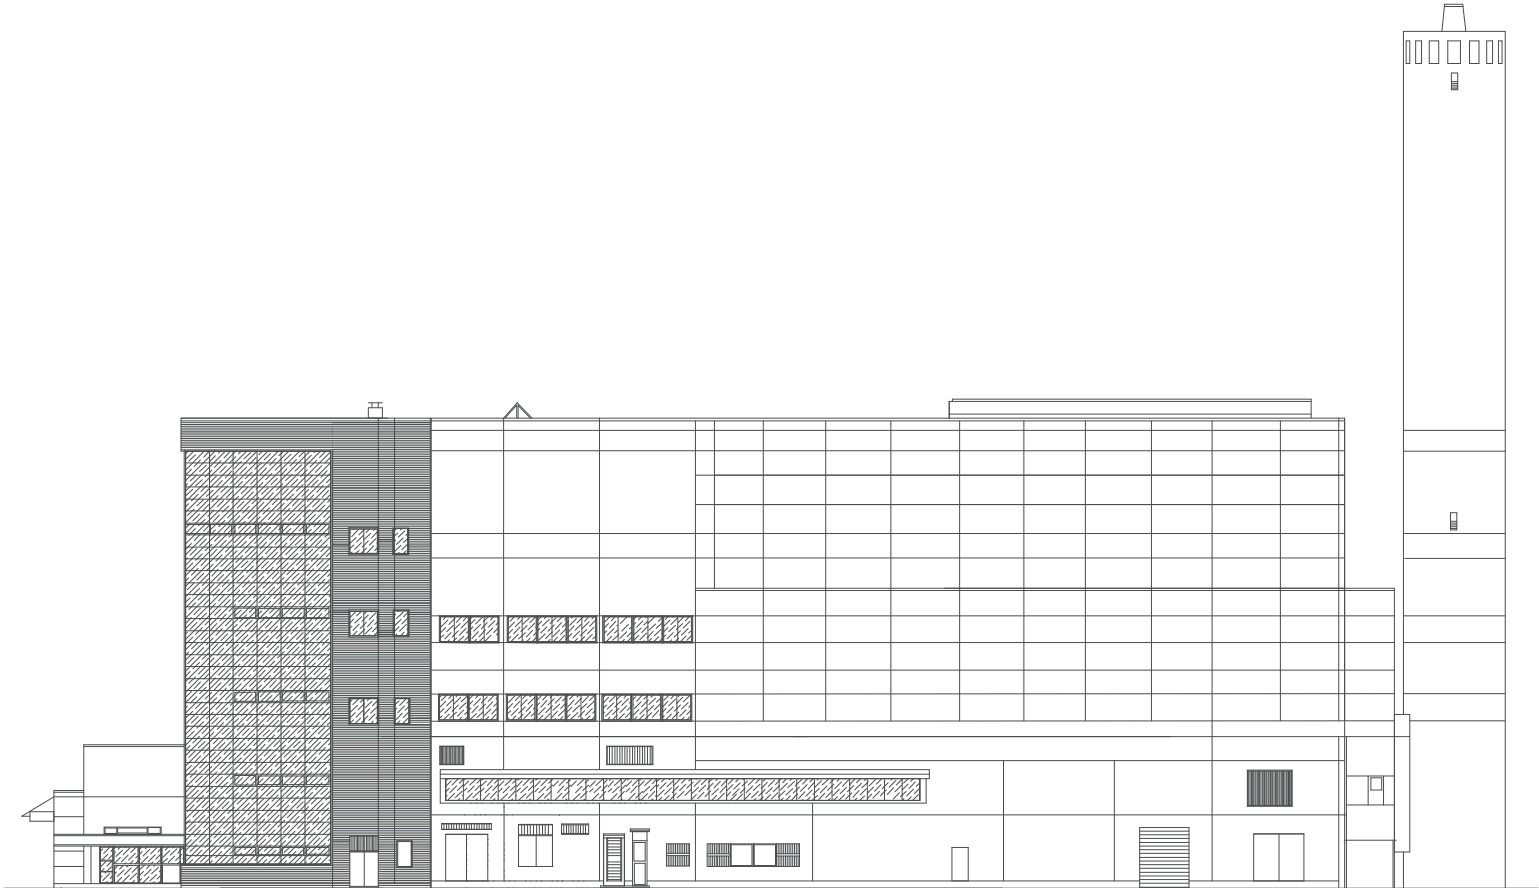

ごみ焼却施設北立面図

凡例	
床清掃のみ	
床清掃・ワックス掛け	
ガラス清掃	

図面名	定期清掃ごみ焼却施設北立面図		
年月日			
縮尺		図面番号	
会社名			
事業者名	安城市環境クリーンセンター		

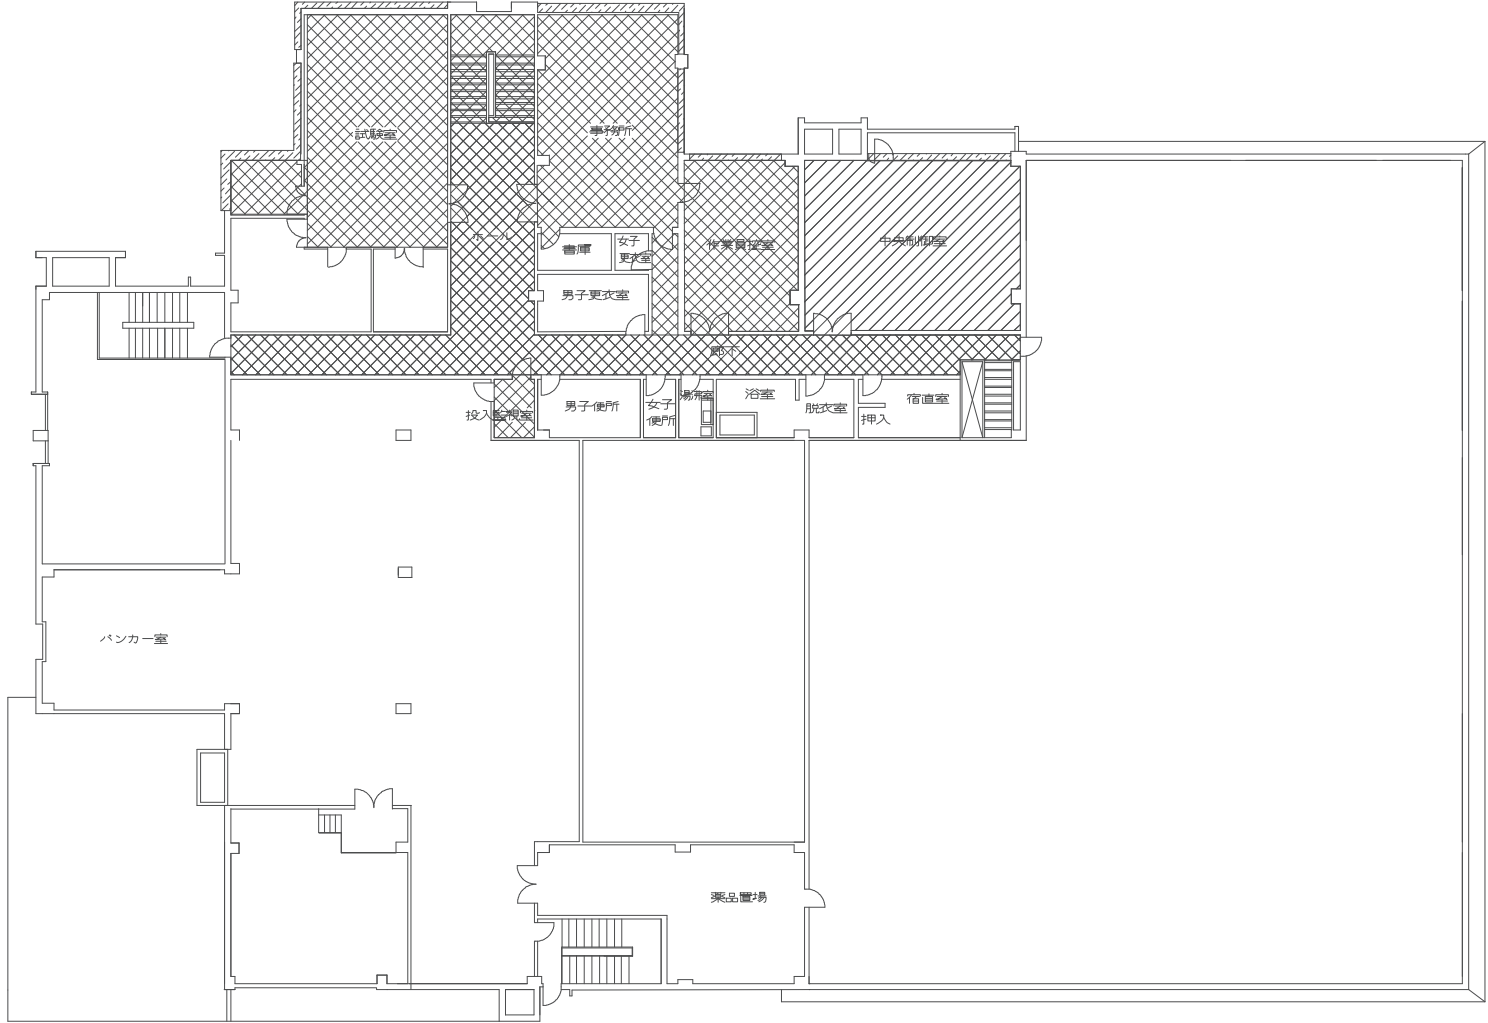

凡例	
床清掃のみ	
床清掃・ワックス掛け	
ガラス清掃	

し尿処理施設2階平面図

図面名	定期清掃し尿処理施設 2 階平面図		
年月日			
縮尺		図面番号	
会社名			
事業者名	安城市環境クリーンセンター		



し尿処理施設東立面図



し尿処理施設西立面図

凡例	
床清掃のみ	
床清掃・ワックス掛け	
ガラス清掃	

図面名	定期清掃し尿処理施設東西立面図		
年月日			
縮尺		図面番号	
会社名			
事業者名	安城市環境クリーンセンター		

