


水道番号	第 70000 号	給水台帳		用途	メーター口径	取出口径
受付年月日	3年 11月 9日			一般	13	25
検査合格	年 月 日					
設置場所	桜町 18 番地 23 号			給水装置の種類	専用・共用	
所有者氏名	水道 引太郎			給水方式	支分・ <u>連合</u>	
方書				親水道番号	70000	
工事の種類	新設	<u>改造</u>	修繕	撤去	支管工事	有()・ <u>無</u>
給水方法	<u>直結給水</u> ・3階直圧給水・直結増圧給水			建物構造	地上 2 階・地下 階	
	貯水槽水道 (受水槽 m3) 有効容量 m3			建築確認	○○○○	
承諾書	土地使用承諾書	有・ <u>無</u>	家屋使用承諾書	有・ <u>無</u>	施工業者	指定給水装置工事業者名
	給水装置承諾書	有・ <u>無</u>	断水承諾書	有・ <u>無</u>	主任技術者	○○ ○○
	水圧不足承認願	有・ <u>無</u>	その他承諾書	承諾書名		
公道分配管図				横断図		
給水装置設置箇所図				協議事項 (誓約事項)		
				<p>○位置図は、住宅地図などを使用して、目標物を位置図内に入れるか、縮小して広域が入るようにしてください。</p> <p>○対象となる申請地については、敷地全体を赤色でハッチングをしてください。</p>		
記 録				係長	担当	


(メーターM40から連合給水φ13×5への申請)

平面図

縮尺 1/200

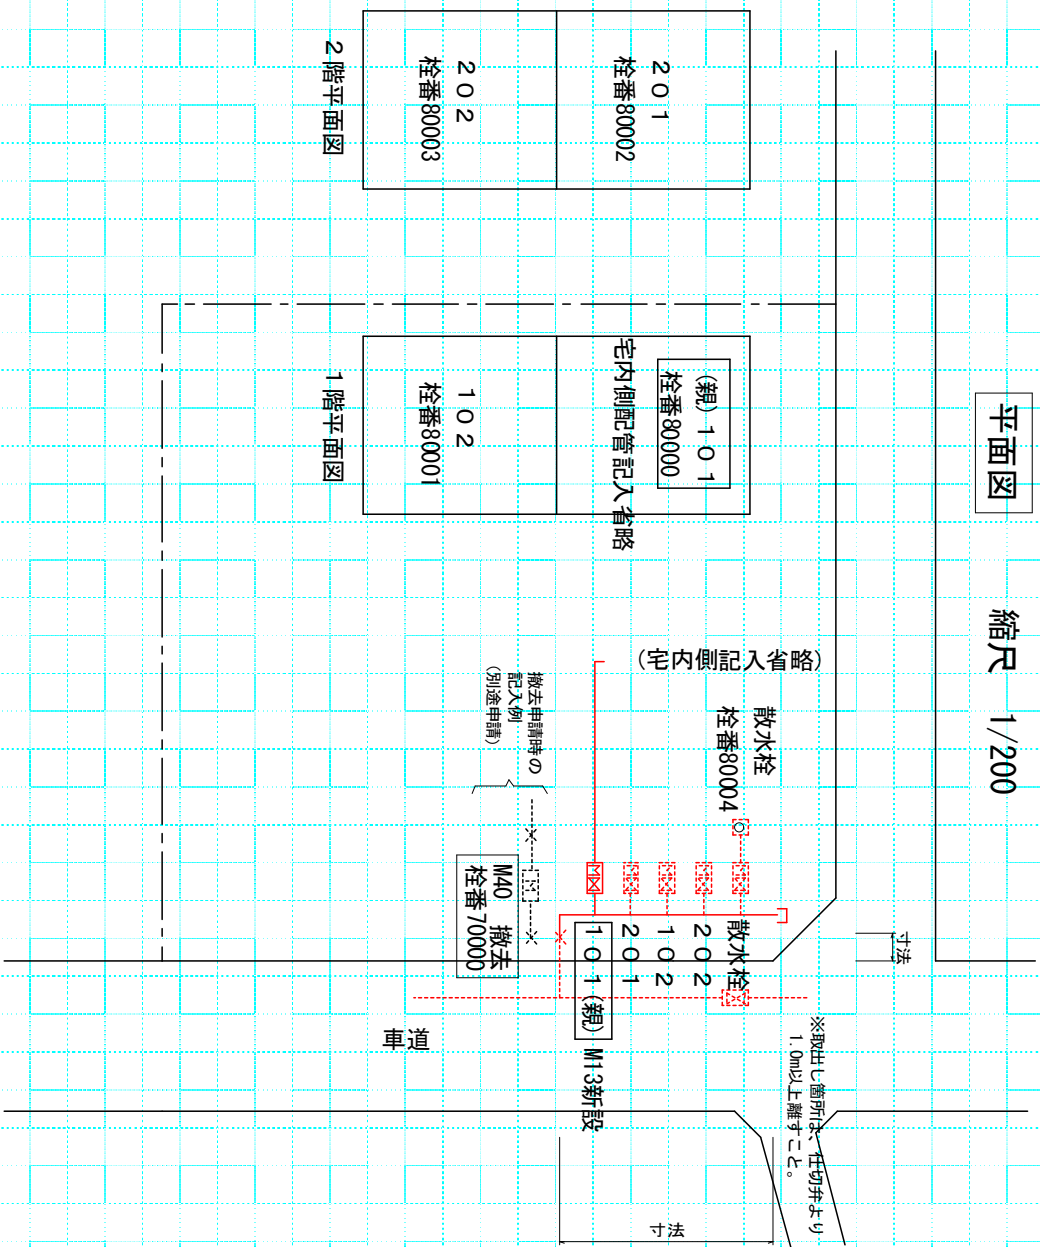

立面図

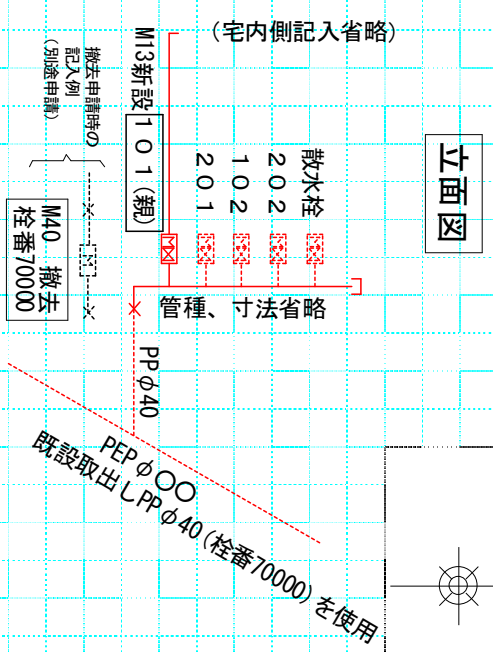

(協議事項)
 「将来、配水管布設替え時には、取出口径はメーター一口径と同口径にします。」
 「将来、配水管布設替え時には、取出口径は必要口径φ〇〇にします。」 ← (連合、支分)

栓番70000 (M40) から
 栓番80000～80004 (M13×5)
 ～権利充当
 同時使用水栓数 1栓

確認欄

この給水装置の構造及び材質は、水道法施行令の基準に適合しています。

年 月 日

給水装置工事主任技術者名

印

方位

