
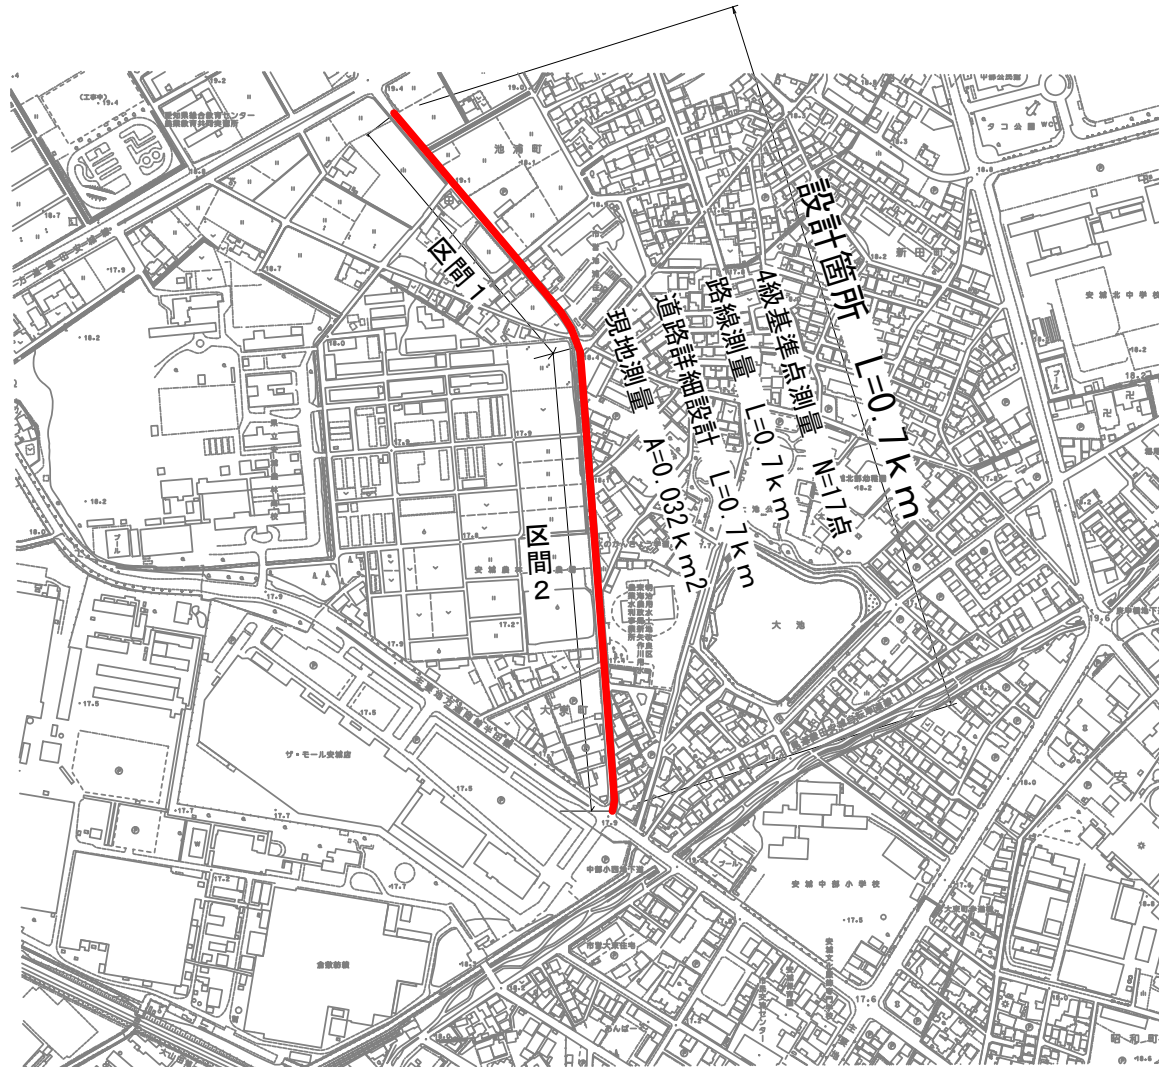


# 平面図 S=1/5000

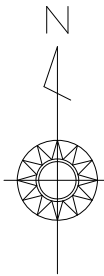

|           |                       |        |
|-----------|-----------------------|--------|
| 工事名       | 道路詳細設計業務委託（篠目池浦2号線ほか） |        |
| 路線名       | 市道 篠目池浦2号線ほか          |        |
| 工事箇所      | 安城市 池浦町地内ほか           |        |
| 図面名       | 平面図・横断図               |        |
| 縮尺        | 図示                    | 図面番号 1 |
| 安城市建設部土木課 |                       |        |