


# 緑地平面図

S=1:500




## 植栽土工図

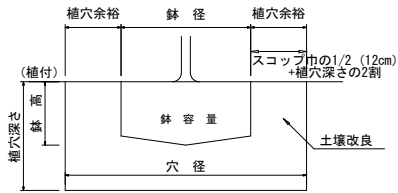

形状	樹高 (cm)	鉢径 (cm)	鉢の深さ (cm)	植穴径 (cm)	植穴深さ (cm)	鉢容量 (m <sup>3</sup> )	鉢穴容量 (m <sup>3</sup> )	土壌改良量 (m <sup>3</sup> )
中高木	30以上 50未満	17	10	33	26	0.002	0.022	0.020
低木	200以上 250未満	35	23	61	46	0.022	0.133	0.111

※植栽土工は、中木（樹高200cm以上250cm未満）、低木（樹高30cm以上50cm未満）を採用する。

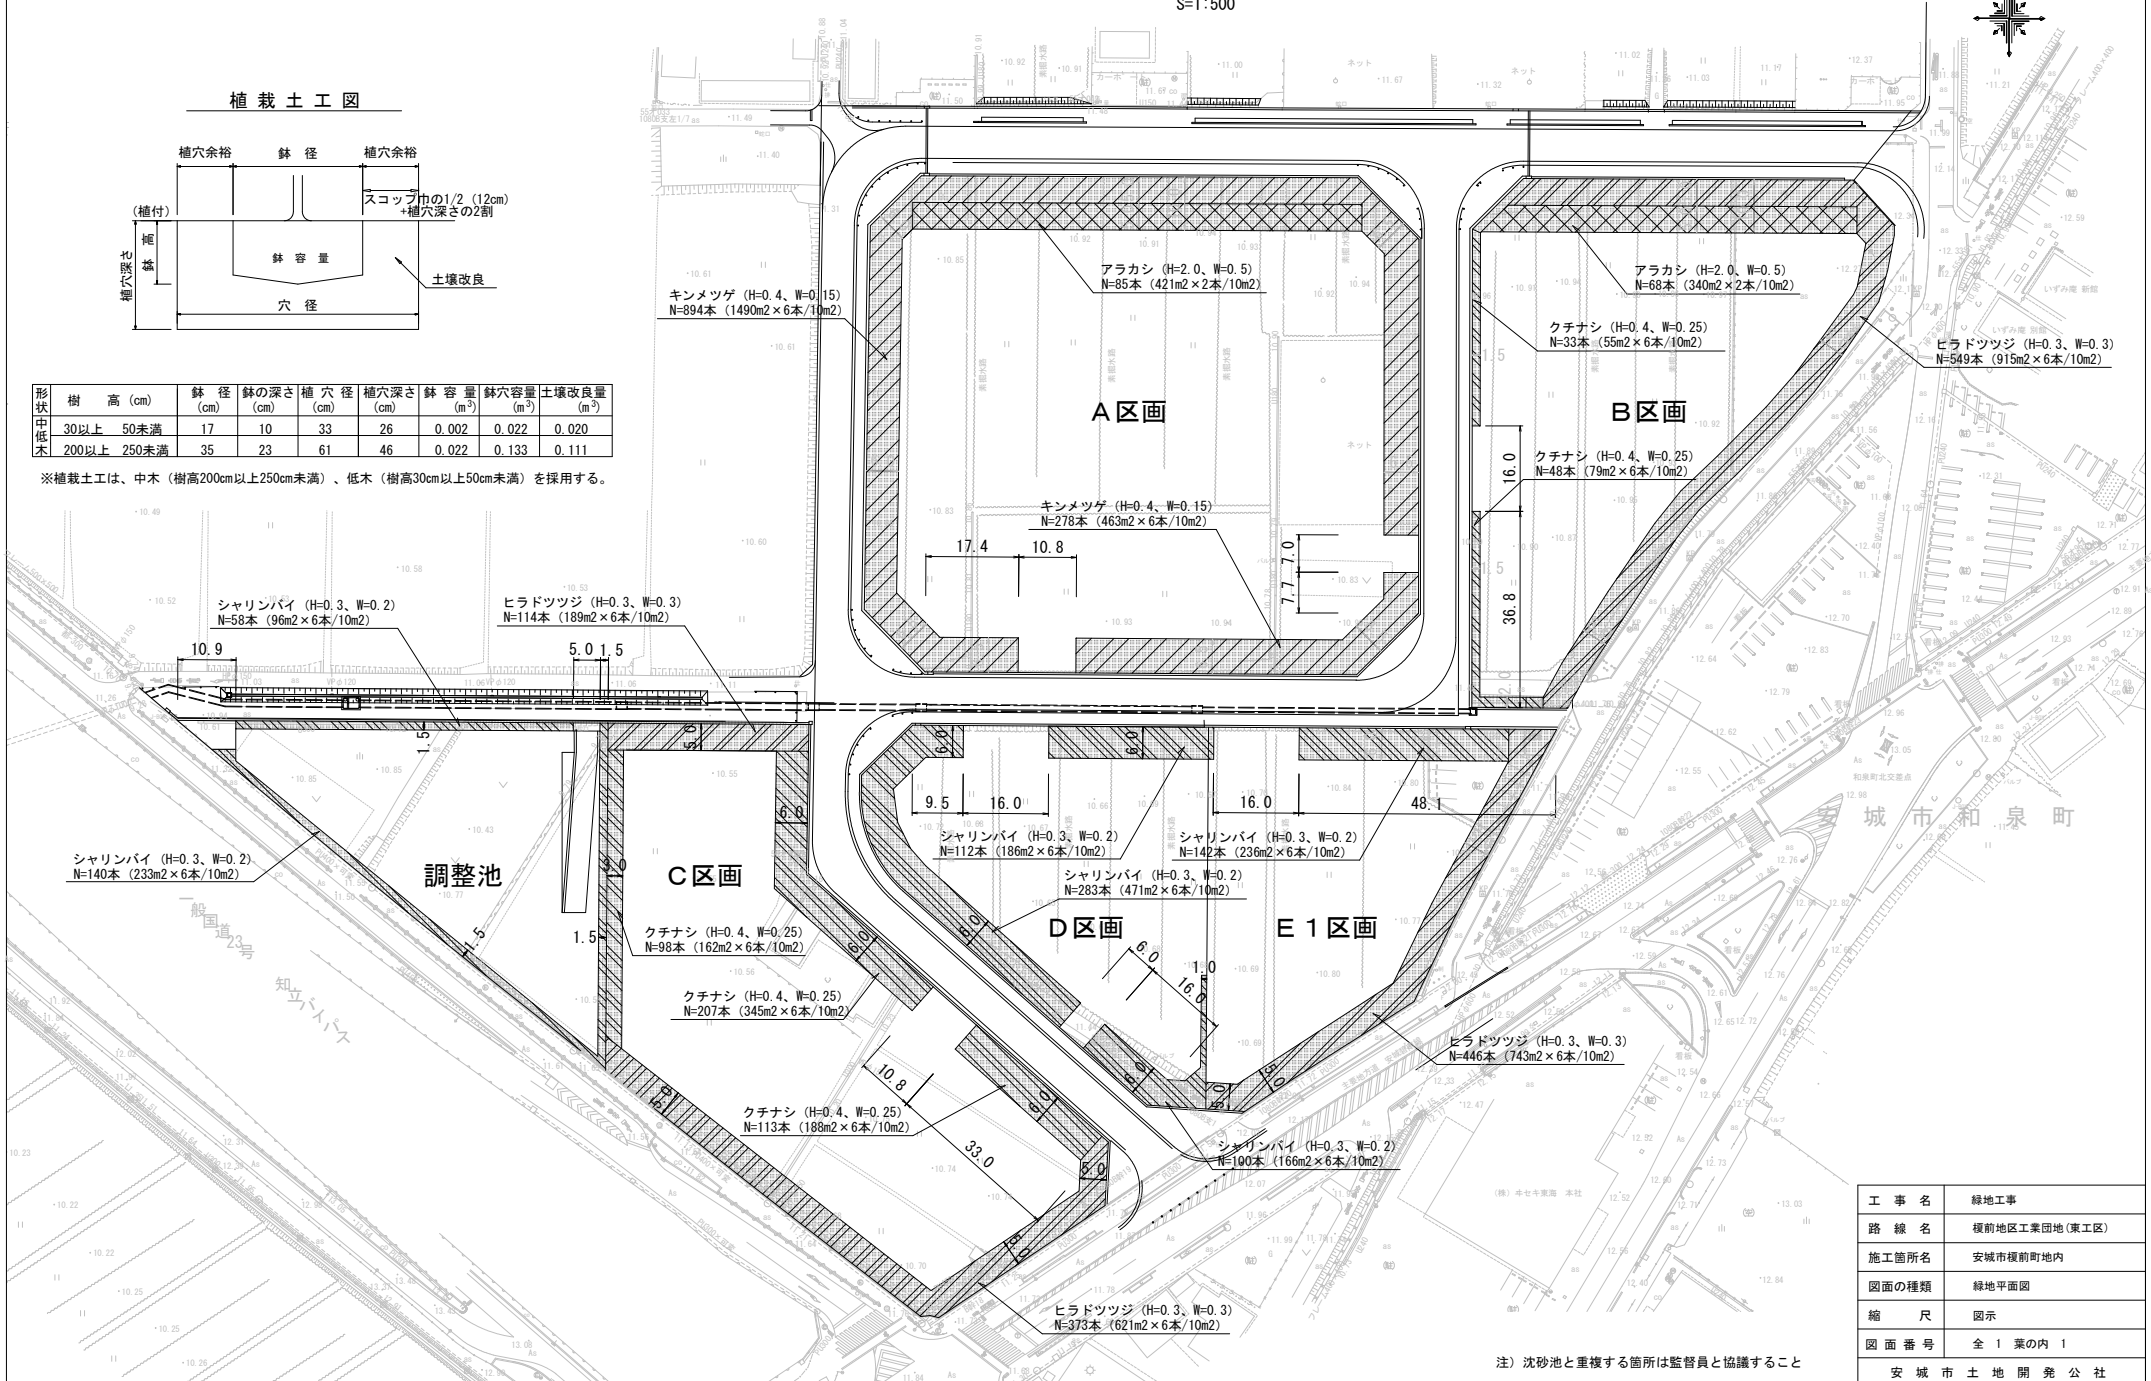

工事名	緑地工事
路線名	榎前地区工業団地(東工区)
施工箇所名	安城市榎前町地内
図面の種類	緑地平面図
縮尺	図示
図面番号	全1葉の内1

注) 沈砂池と重複する箇所は監督員と協議すること

安城市土地開発公社