平　面　図

縮尺　1000分の１

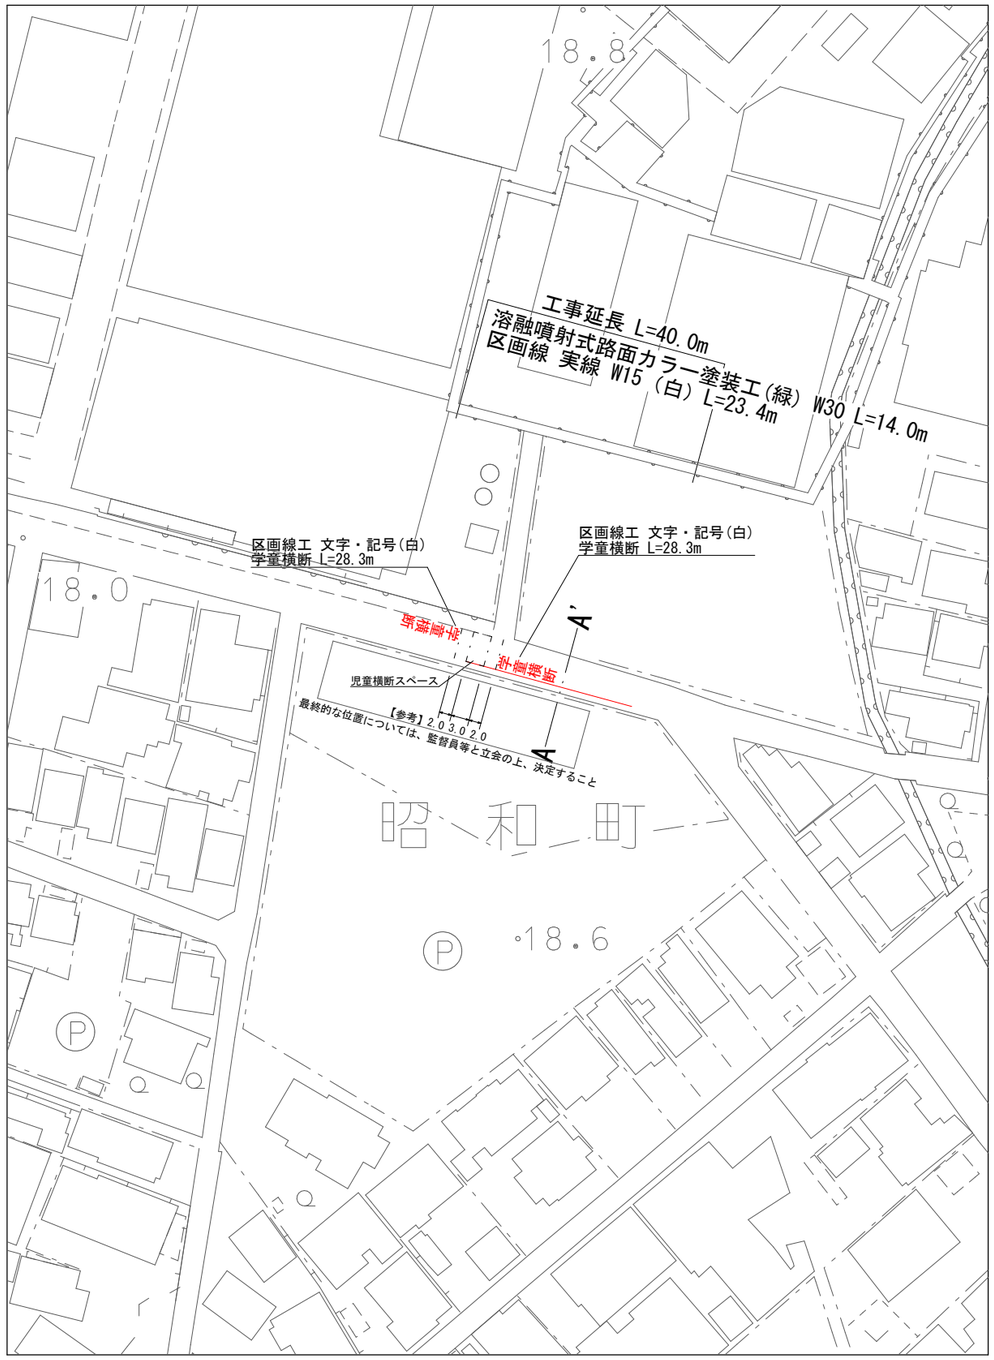

標準断面図

A － A'

縮尺　50分の１

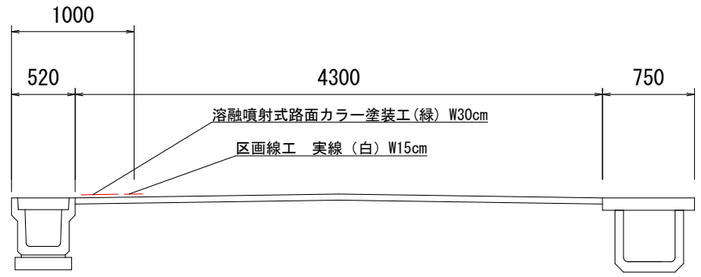

溶融噴射式路面カラー塗装工(緑) A=14.0×0.3=4.2㎡

区画線 実線 W15（白）L=23.4m

区画線 文字・記号 W15換算（白）L=28.3+28.3=56.6m

区画線配置図(参考) S=1/50

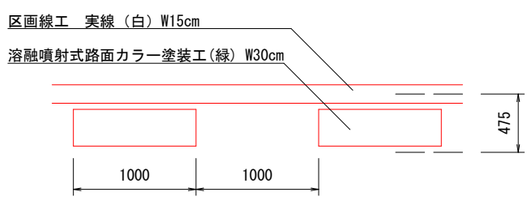

昭和工区　市道大東明治本1号線（合点：中部小2）

工事名	通学路整備工事		
路線名	市道大東明治本1号線ほか		
工事箇所	安城市　昭和町　地内ほか		
図面名称	平面図・標準横断図		
縮尺	図示	図面番号	1

安城市建設部維持管理課

平　面　図

縮尺　1000分の１

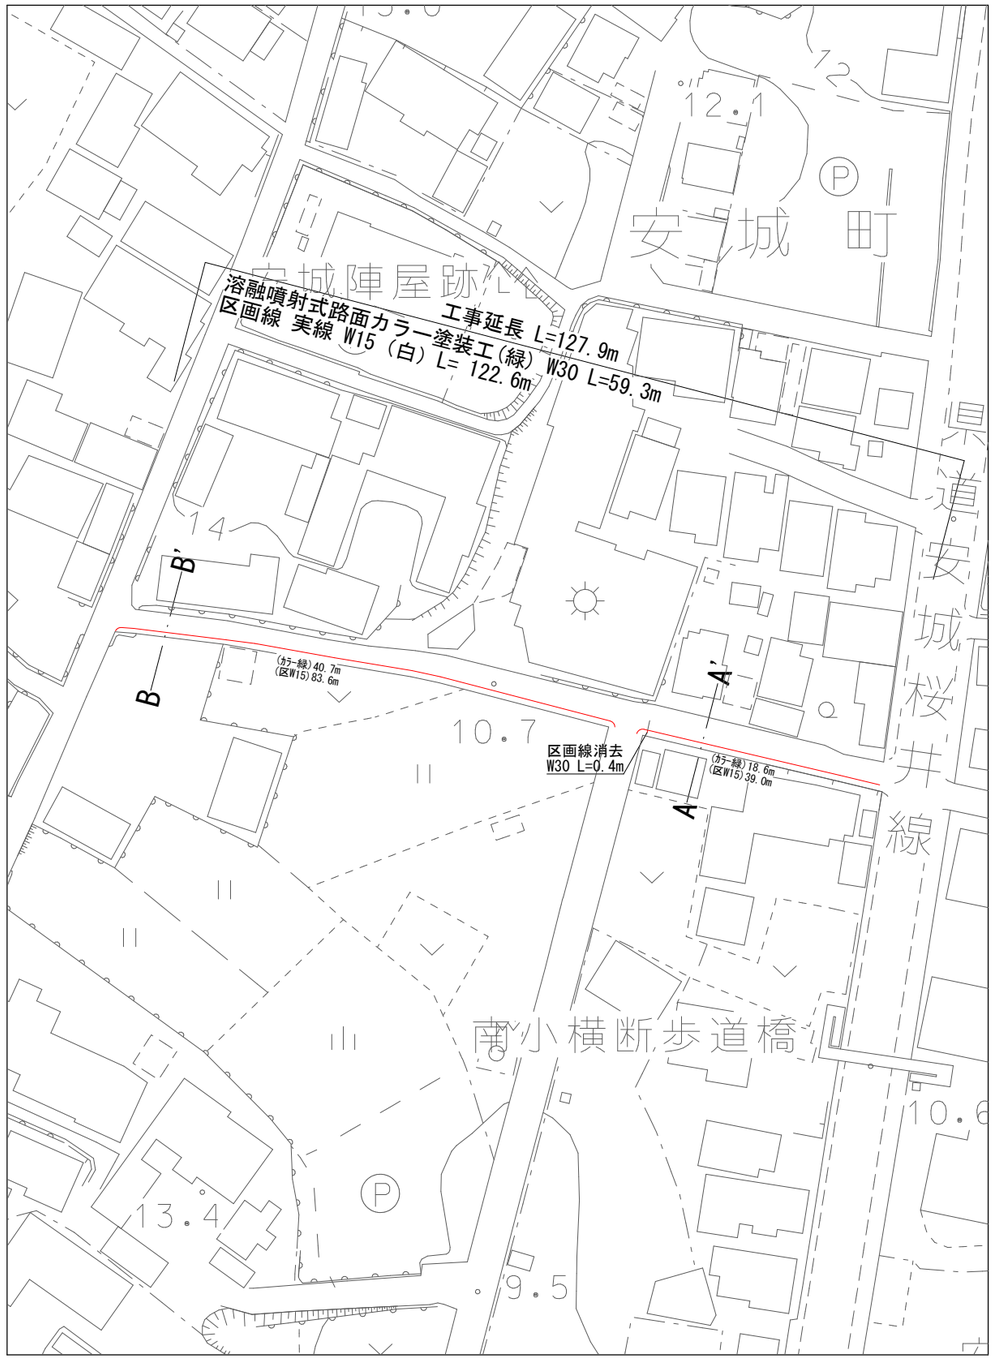

標準断面図

縮尺　50分の１

A － A'

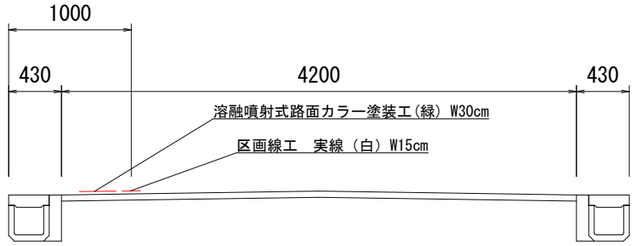

B － B'

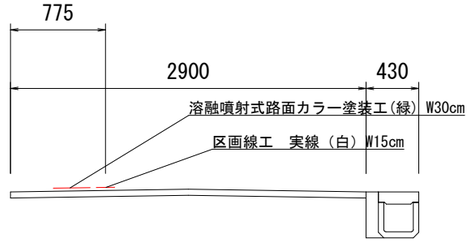

溶融噴射式路面カラー塗装工(緑) A=59.3×0.3=17.7㎡

区画線 実線 W15（白）L=122.6m

区画線消去 W15換算 L=0.4×2=0.8m

区画線配置図(参考) S=1/50

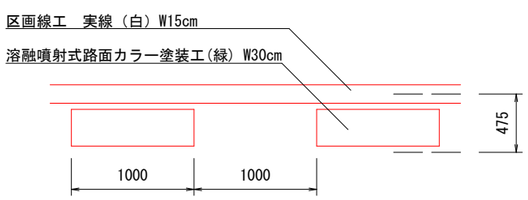

安城工区　市道道上小払線（合点：南部小3）

工事名	通学路整備工事		
路線名	市道大東明治本1号線ほか		
工事箇所	安城市　昭和町　地内ほか		
図面名称	平面図・標準横断図		
縮尺	図示	図面番号	2

安城市建設部維持管理課

平　面　図

縮尺　2000分の１

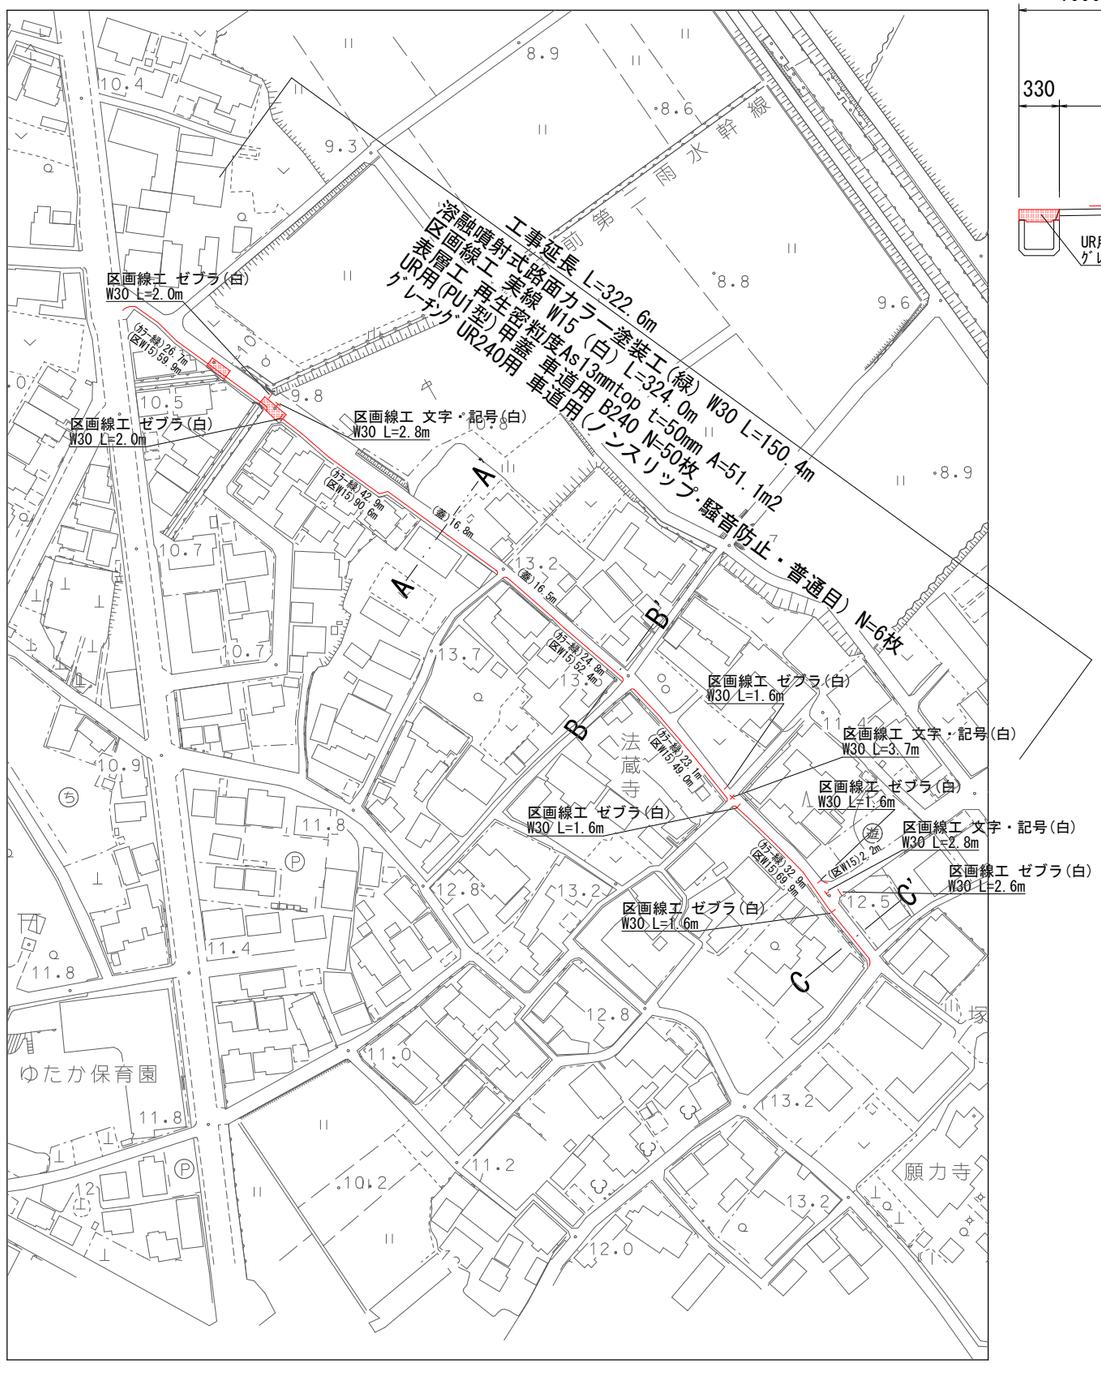

標準断面図

縮尺　50分の１

A　－　A'

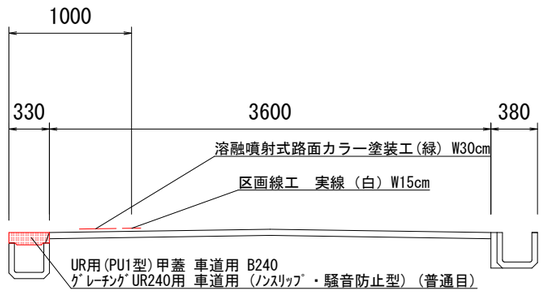

B　－　B'

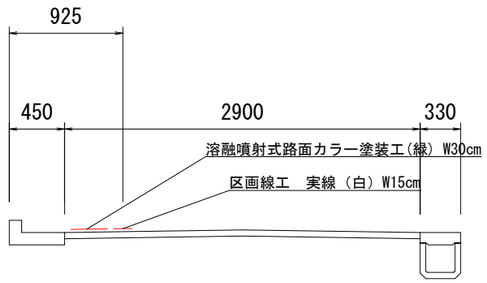

C　－　C'

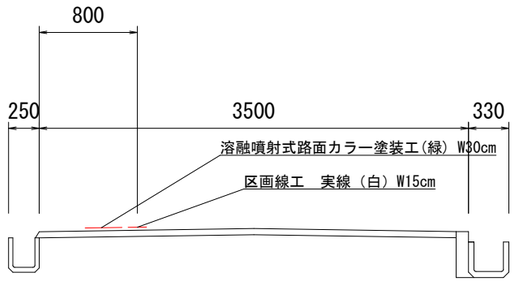

舗装求積図

縮尺　250分の１

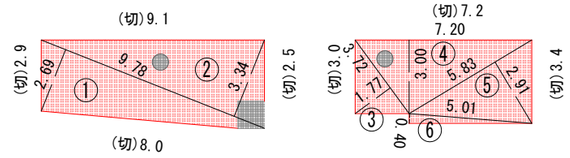

記号	底辺	高さ	倍面積 ㎡
1	9.78	2.69	26.30
2	9.78	3.34	32.66
3	3.72	1.77	6.58
4	7.20	3.00	21.60
5	5.83	2.91	16.96
6	5.01	0.40	2.00
		倍面積 ㎡	106.10
		面積 ㎡	53.0
		桝・マンホール控除	-1.9
		面積 ㎡	51.1

溶融噴射式路面カラー塗装工(緑) A=150.4×0.3=45.1㎡

区画線 実線 W15（白）L=324.0m

区画線 ゼブラ W30（白）L=2.0+2.0+1.6+1.6+1.6+1.6+2.6=13.0m

区画線 文字・記号 W15換算（白）L=(2.8+3.7+2.8)×2=18.6m

表層工 再生密粒度As13mmtop t=50mm A=51.1m2

UR用(PU1型)甲蓋 車道用 B240 N=50枚

ｸﾞﾚｰﾁﾝｸﾞUR240用 車道用(ノンスリップ･騒音防止・普通目) N=6枚

区画線配置図(参考) S=1/50

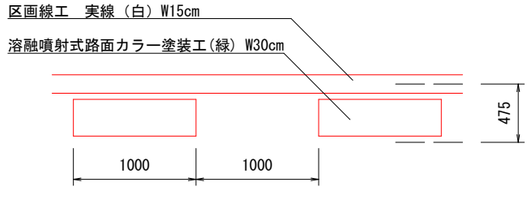

安城工区　市道松山中屋敷線（合点：南部小5）

工事名	通学路整備工事
路線名	市道大東明治本1号線ほか
工事箇所	安城市　昭和町　地内ほか
図面名称	平面図・標準横断図・舗装求積図
縮尺	図示
図面番号	3

安城市建設部維持管理課

平　面　図

縮尺　1000分の１

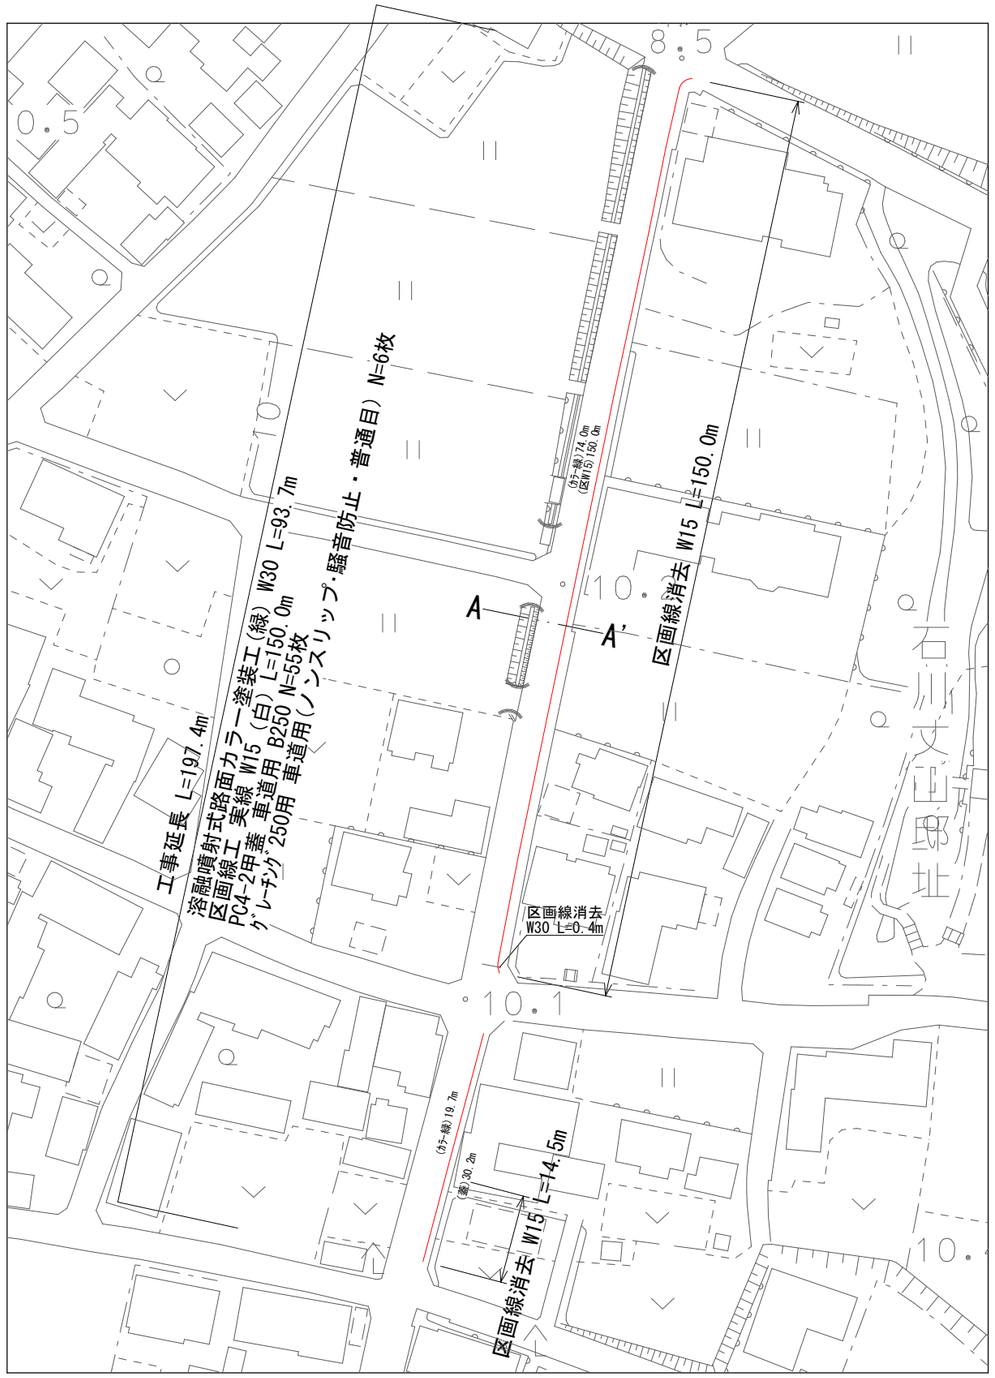

標準断面図

A － A'

縮尺　50分の１

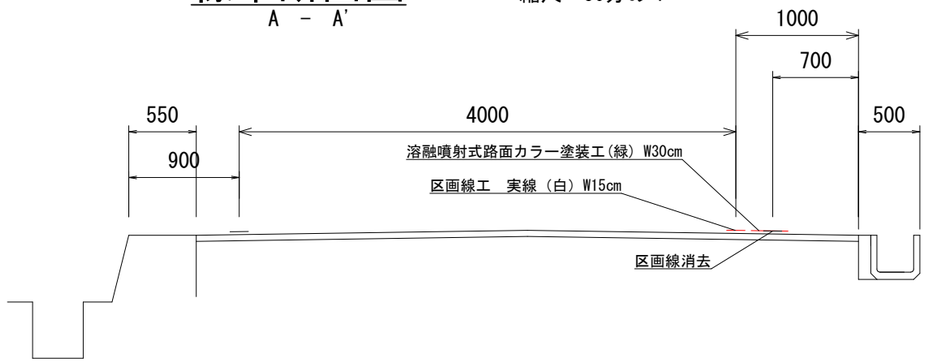

溶融噴射式路面カラー塗装工(緑) A=93.7×0.3=28.1㎡

区画線 実線 W15（白）L=150.0m

区画線消去 W15換算 L=0.4×2+14.5+150.0=165.3m

PC4-2甲蓋 車道用 B250 N=55枚

ｸﾞﾚｰﾁﾝｸﾞ250用 車道用(ノンスリップ・騒音防止・普通目) N=6枚

区画線配置図(参考) S=1/50

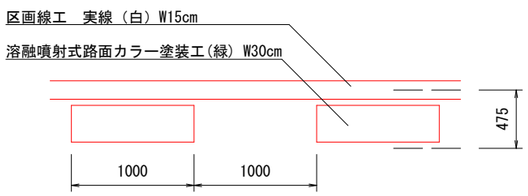

和泉工区　市道北本郷中本郷3号線（合点：丈山小14）

工事名	通学路整備工事		
路線名	市道大東明治本1号線ほか		
工事箇所	安城市　昭和町　地内ほか		
図面名称	平面図・標準横断図		
縮尺	図示	図面番号	4

安城市建設部維持管理課

平　面　図

縮尺　1500分の１

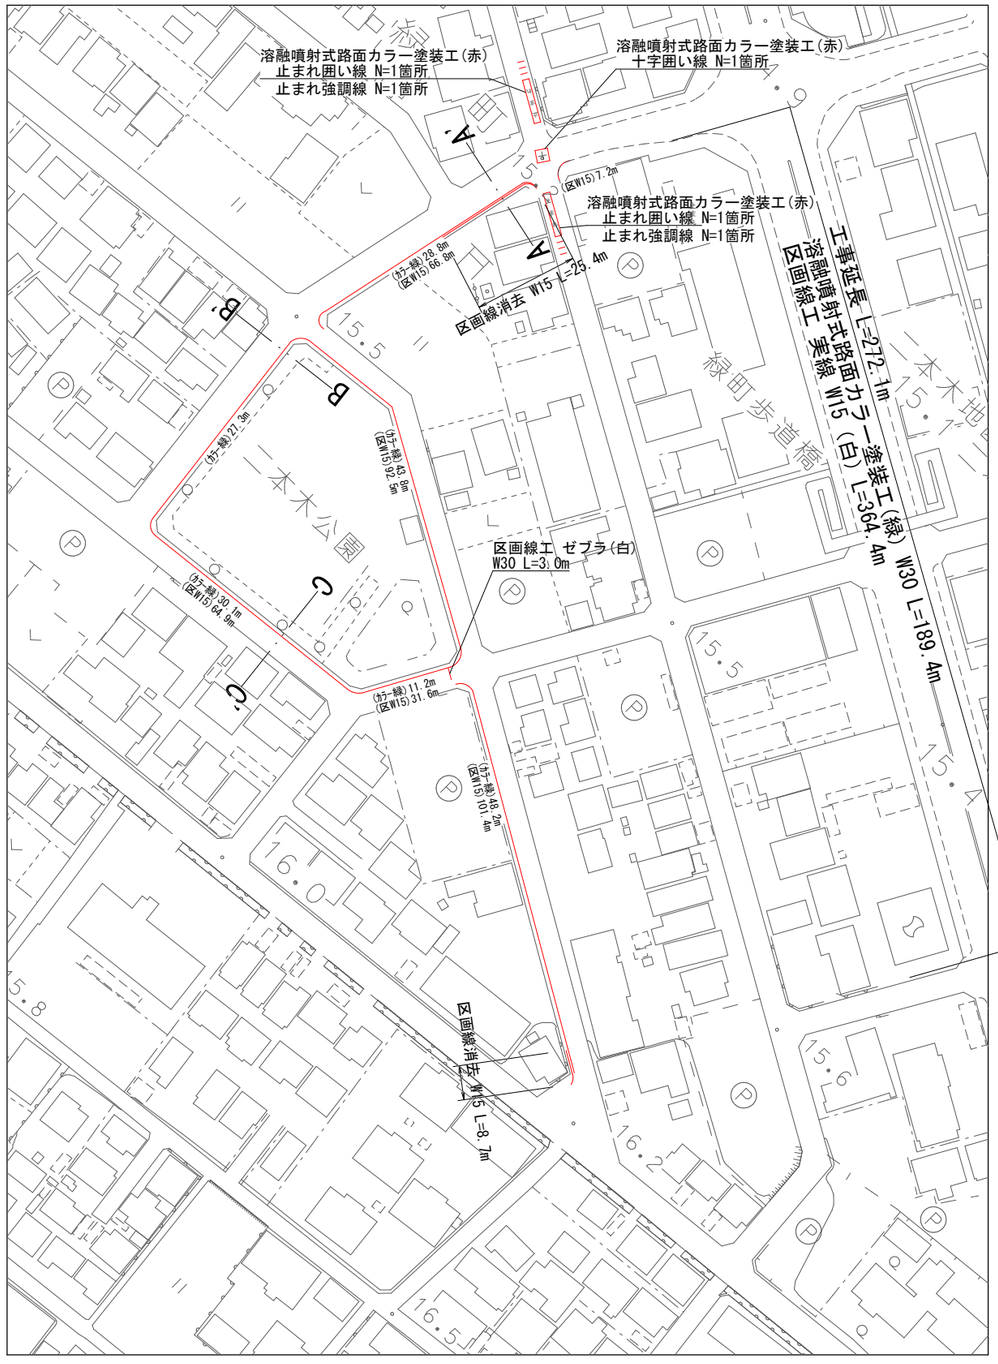

標準断面図

縮尺　50分の１

A － A'

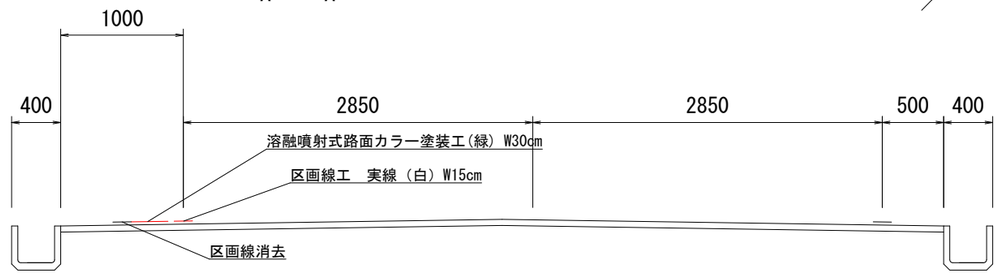

B － B'

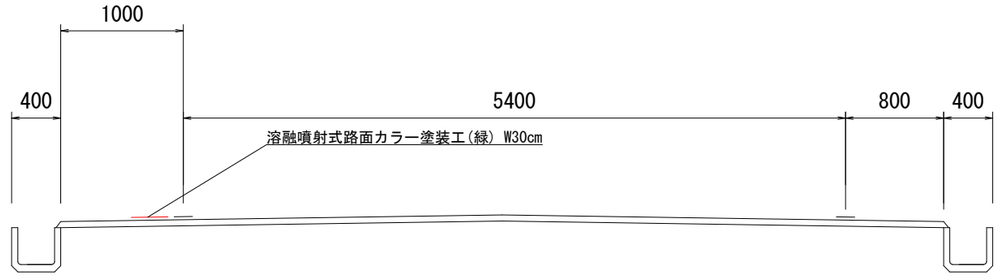

C － C'

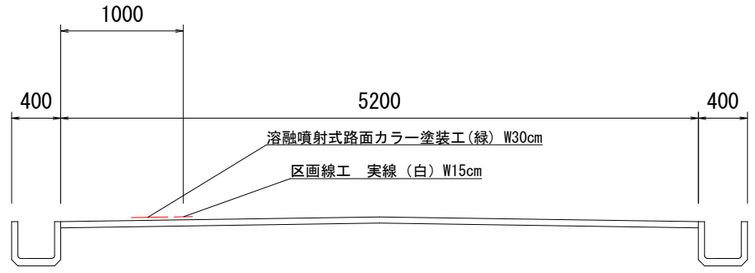

溶融噴射式路面カラー塗装工(緑) A=189.4×0.3=56.8㎡

溶融噴射式路面カラー塗装工(赤)　十字囲い線×1箇所　止まれ囲い線×2箇所　止まれ強調線×2箇所

A=4.6＋7.8×2＋4.3×2=28.8㎡

区画線 実線 W15（白）L=364.4m

区画線 ゼブラ W30（白）L=3.0m

区画線消去 W15換算 L=25.4+8.7=34.1m

区画線配置図(参考) S=1/50

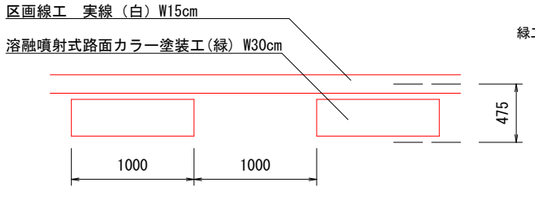

緑工区　市道緑町10号線ほか（合点：二本木小17,18,24）

工事名	通学路整備工事		
路線名	市道大東明治本1号線ほか		
工事箇所	安城市　昭和町　地内ほか		
図面名称	平面図・標準横断図		
縮尺	図示	図面番号	5

安城市建設部維持管理課

平　面　図

縮尺　1500分の１

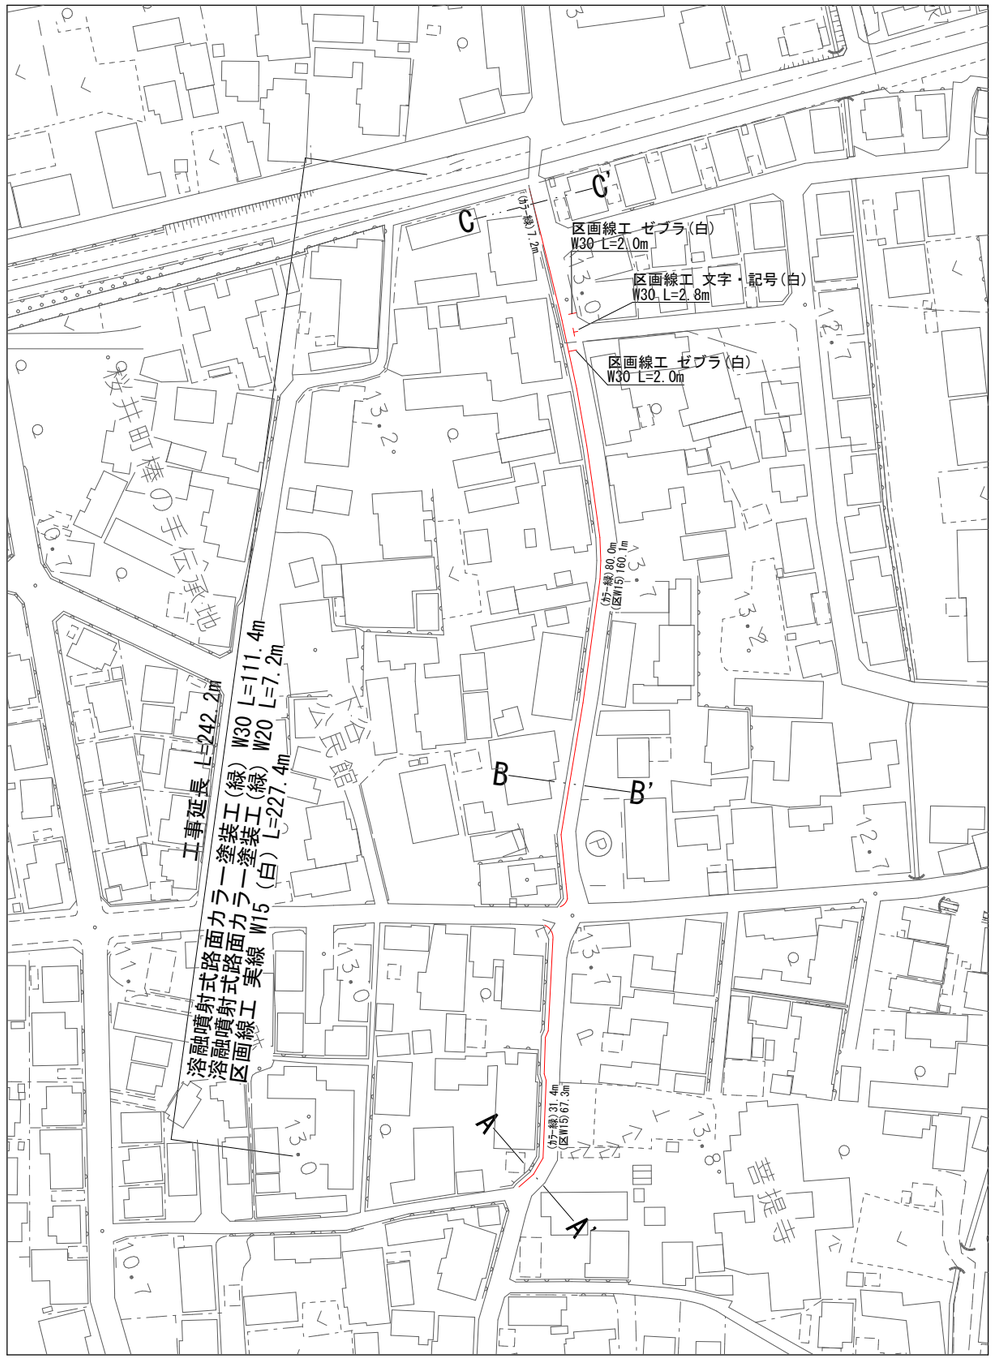

標準断面図

縮尺　50分の１

A － A'

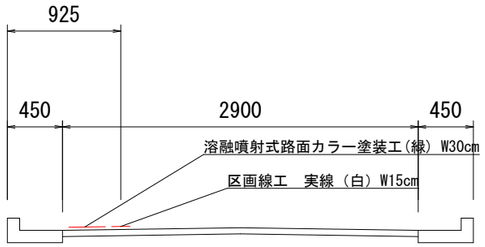

B － B'

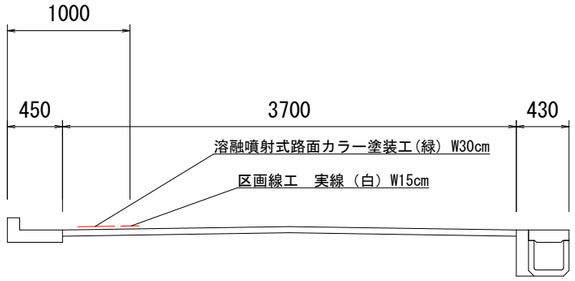

C － C'

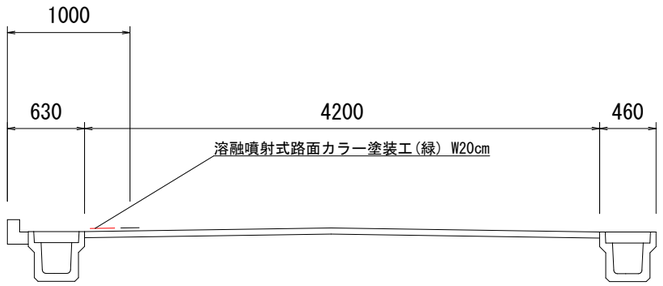

溶融噴射式路面カラー塗装工(緑) A=111.4×0.3+7.2×0.2=34.8㎡

区画線 実線 W15（白）L=227.4m

区画線 ゼブラ W30（白）L=2.0+2.0=4.0m

区画線 文字・記号 W15換算（白）L=2.8×2=5.6m

区画線配置図(参考) S=1/50

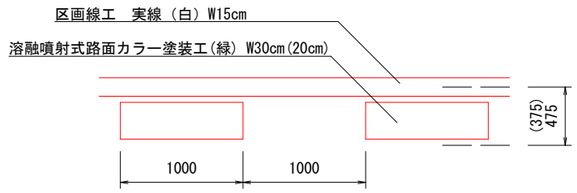

桜井北工区　市道坊主山下谷線（合点：桜林小27）

工 事 名	通学路整備工事		
路 線 名	市道大東明治本1号線ほか		
工事箇所	安城市　昭和町　地内ほか		
図面名称	平面図・標準横断図		
縮 尺	図　示	図面番号	6

安城市建設部維持管理課

平　面　図

縮尺　1000分の１

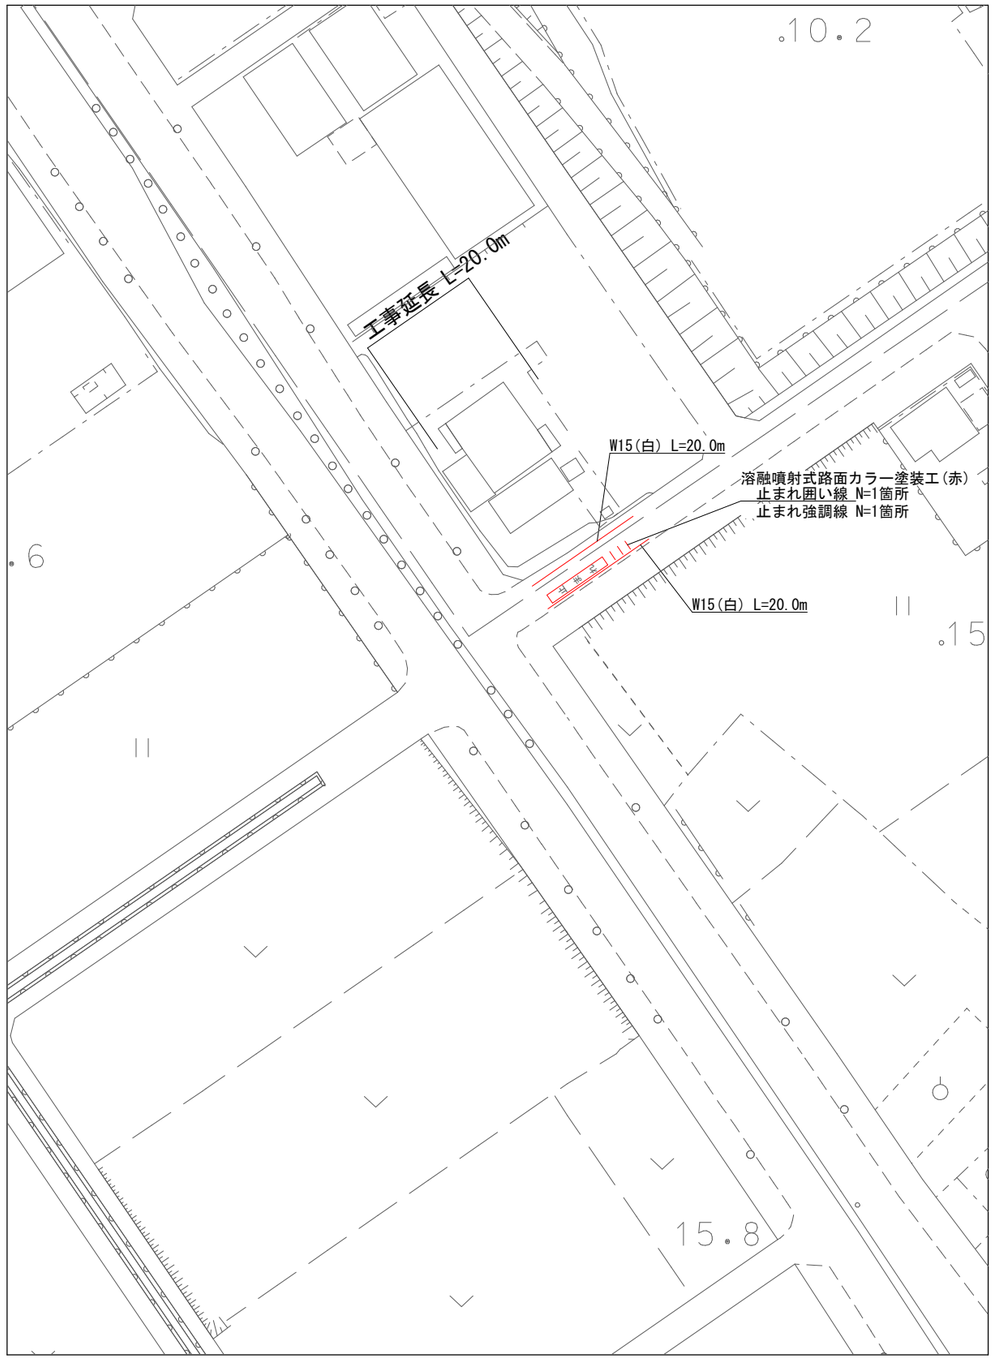

溶融噴射式路面カラー塗装工(赤)　止まれ囲い線×1箇所

止まれ強調線×1箇所

A=7.8＋4.3=12.1㎡

区画線　W15（白）　L=20.0+20.0=40.0m

箕輪工区　市道昭和唐生線（学要5：三河安城小）

工 事 名	通学路整備工事		
路 線 名	市道大東明治本1号線ほか		
工事箇所	安城市　昭和町　地内ほか		
図面名称	平面図・標準横断図		
縮 尺	図　示	図面番号	7

安城市建設部維持管理課

平　面　図

縮尺　1000分の１

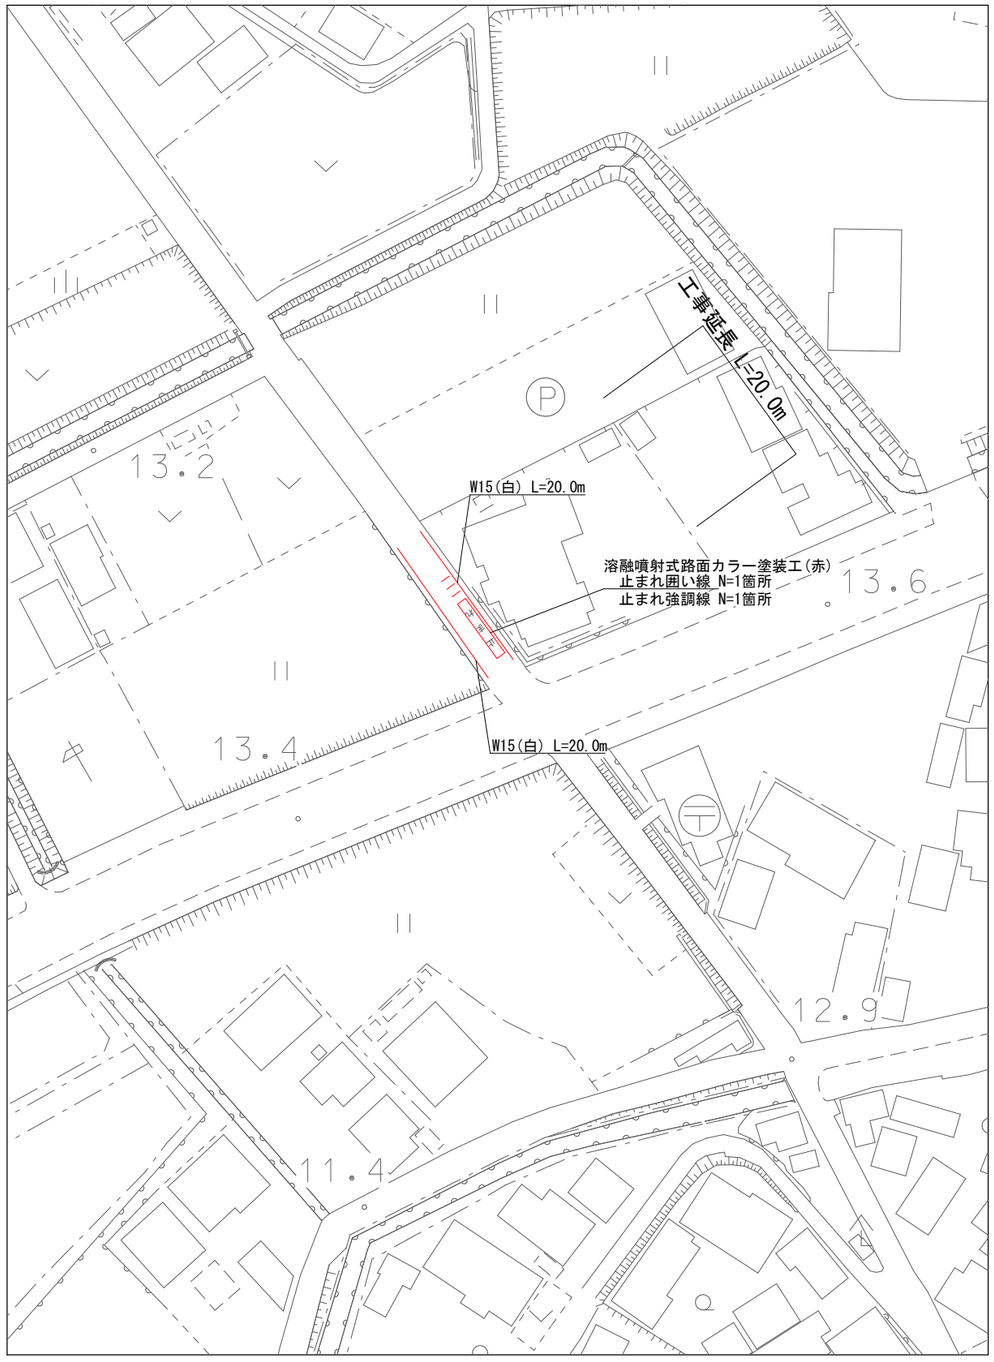

溶融噴射式路面カラー塗装工(赤)　止まれ囲い線×1箇所

止まれ強調線×1箇所

A=7.8＋4.3=12.1㎡

区画線　W15（白）　L=20.0+20.0=40.0m

箕輪工区　市道緑箕輪線（学要8：三河安城小）

工 事 名	通学路整備工事		
路 線 名	市道大東明治本1号線ほか		
工事箇所	安城市　昭和町　地内ほか		
図面名称	平面図・標準横断図		
縮 尺	図　示	図面番号	8

安城市建設部維持管理課

平　面　図

縮尺　1000分の１

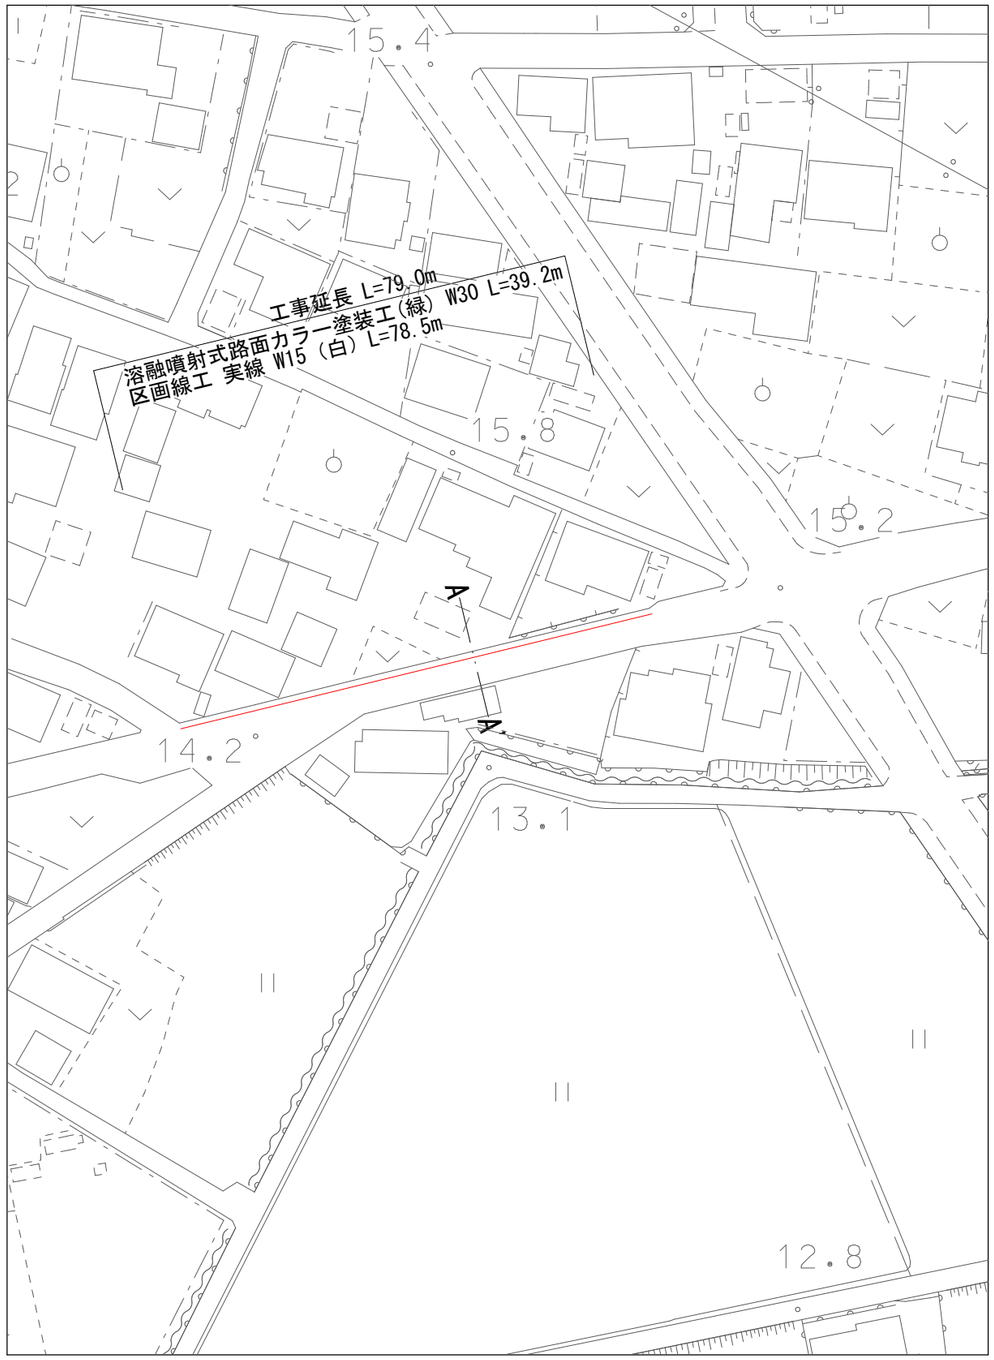

標準断面図

A － A'

縮尺　50分の１

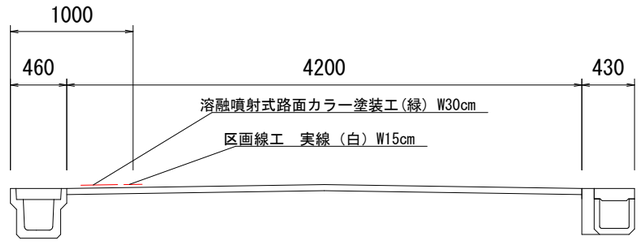

溶融噴射式路面カラー塗装工(緑) A=39.2×0.3=11.7㎡

区画線 実線 W15（白）L=78.5m

区画線配置図(参考) S=1/50

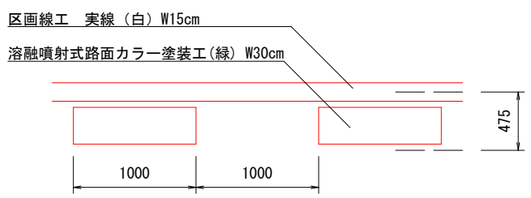

箕輪工区　市道鳥屋金本屋敷線（学要9：三河安城小）

工事名	通学路整備工事		
路線名	市道大東明治本1号線ほか		
工事箇所	安城市　昭和町　地内ほか		
図面名称	平面図・標準横断図		
縮尺	図　示	図面番号	9

安城市建設部維持管理課

平　面　図

縮尺　1500分の１

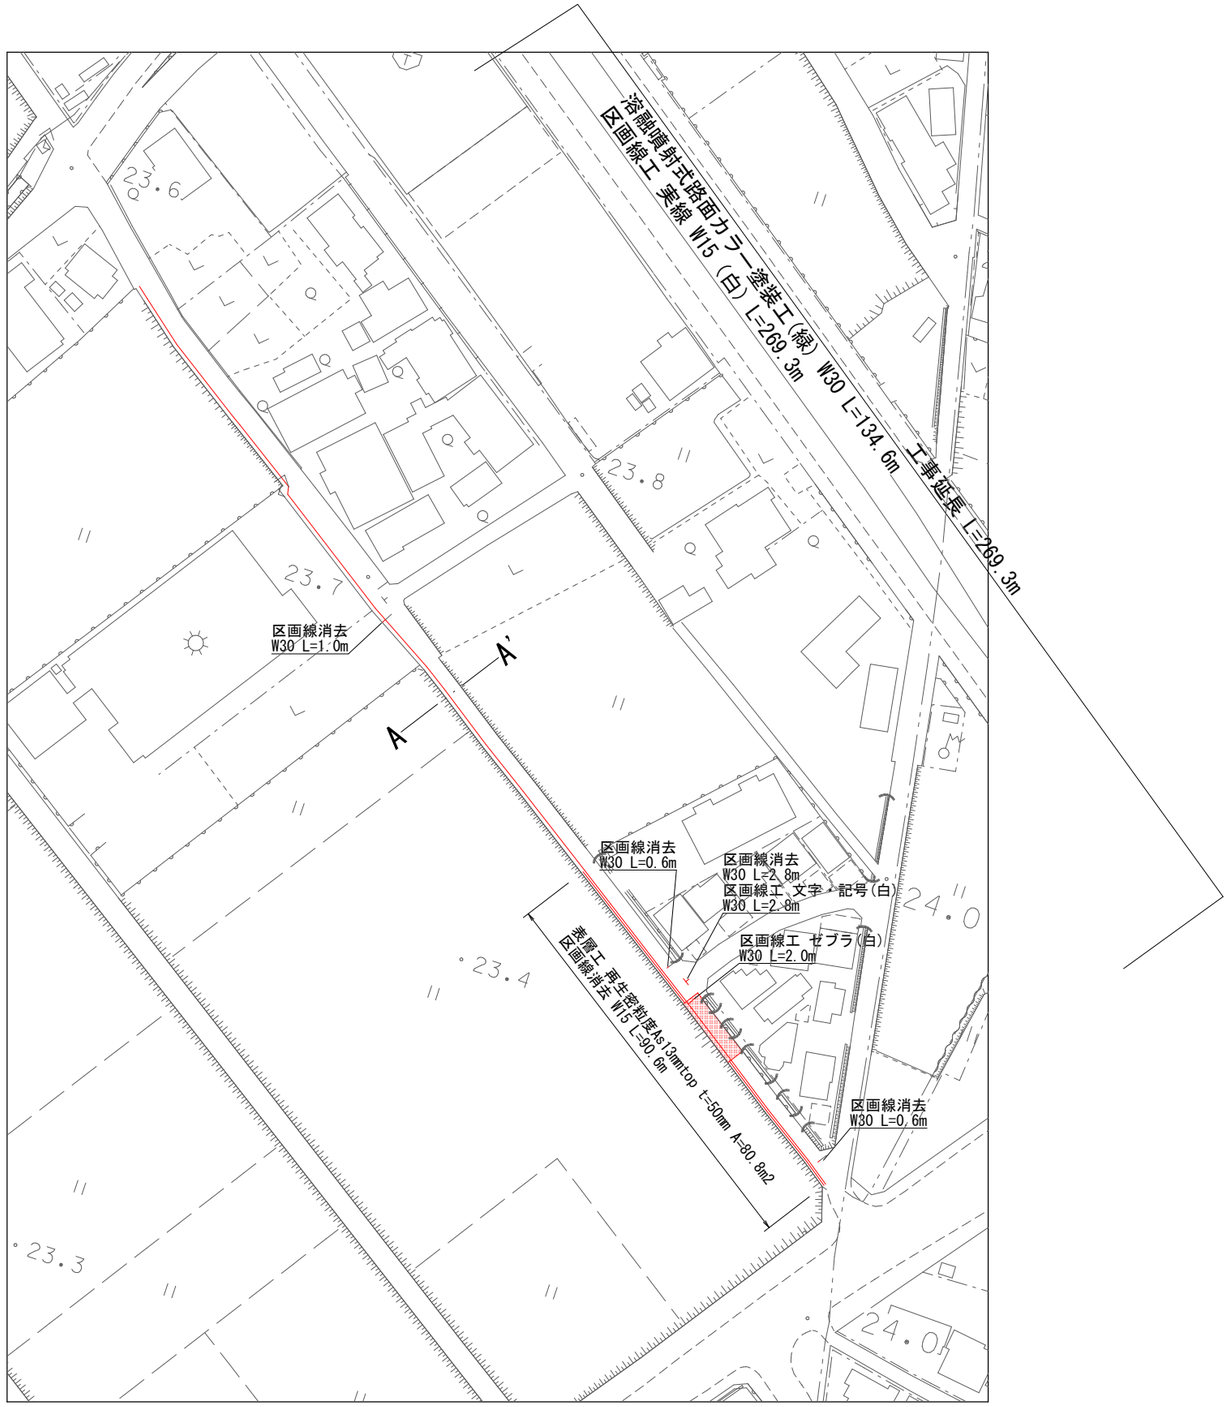

標準断面図

A － A'

縮尺　50分の１

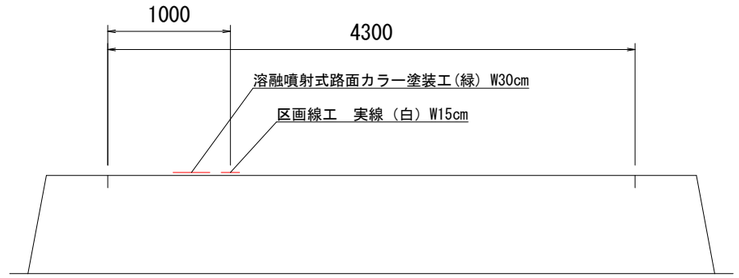

舗装求積図

縮尺　250分の１

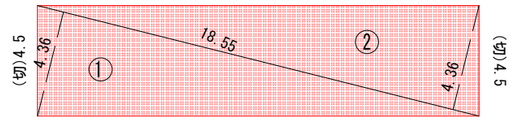

記号	底辺	高さ	倍面積 ㎡
1	18.55	4.36	80.87
2	18.55	4.36	80.87
		倍面積 ㎡	161.74
		面積 ㎡	80.8

溶融噴射式路面カラー塗装工(緑) A=134.6×0.3=40.3㎡

区画線 実線 W15（白）L=269.3m

区画線 ゼブラ W30（白）L=2.0m

区画線 文字・記号 W15換算（白）L=2.8×2=5.6m

区画線消去 W15換算 L=(1.0+0.6+2.8+0.6)×2+90.6=100.6m

表層工 再生密粒度As13mmtop t=50mm A=80.8m2

区画線配置図(参考) S=1/50

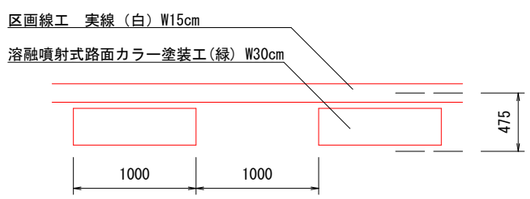

橋目工区　市道里橋目2号線（学要11-1:志貴小）

工事名	通学路整備工事		
路線名	市道大東明治本1号線ほか		
工事箇所	安城市　昭和町　地内ほか		
図面名称	平面図・標準横断図・舗装求積図		
縮尺	図示	図面番号	10

安城市建設部維持管理課

平　面　図

縮尺　1500分の１

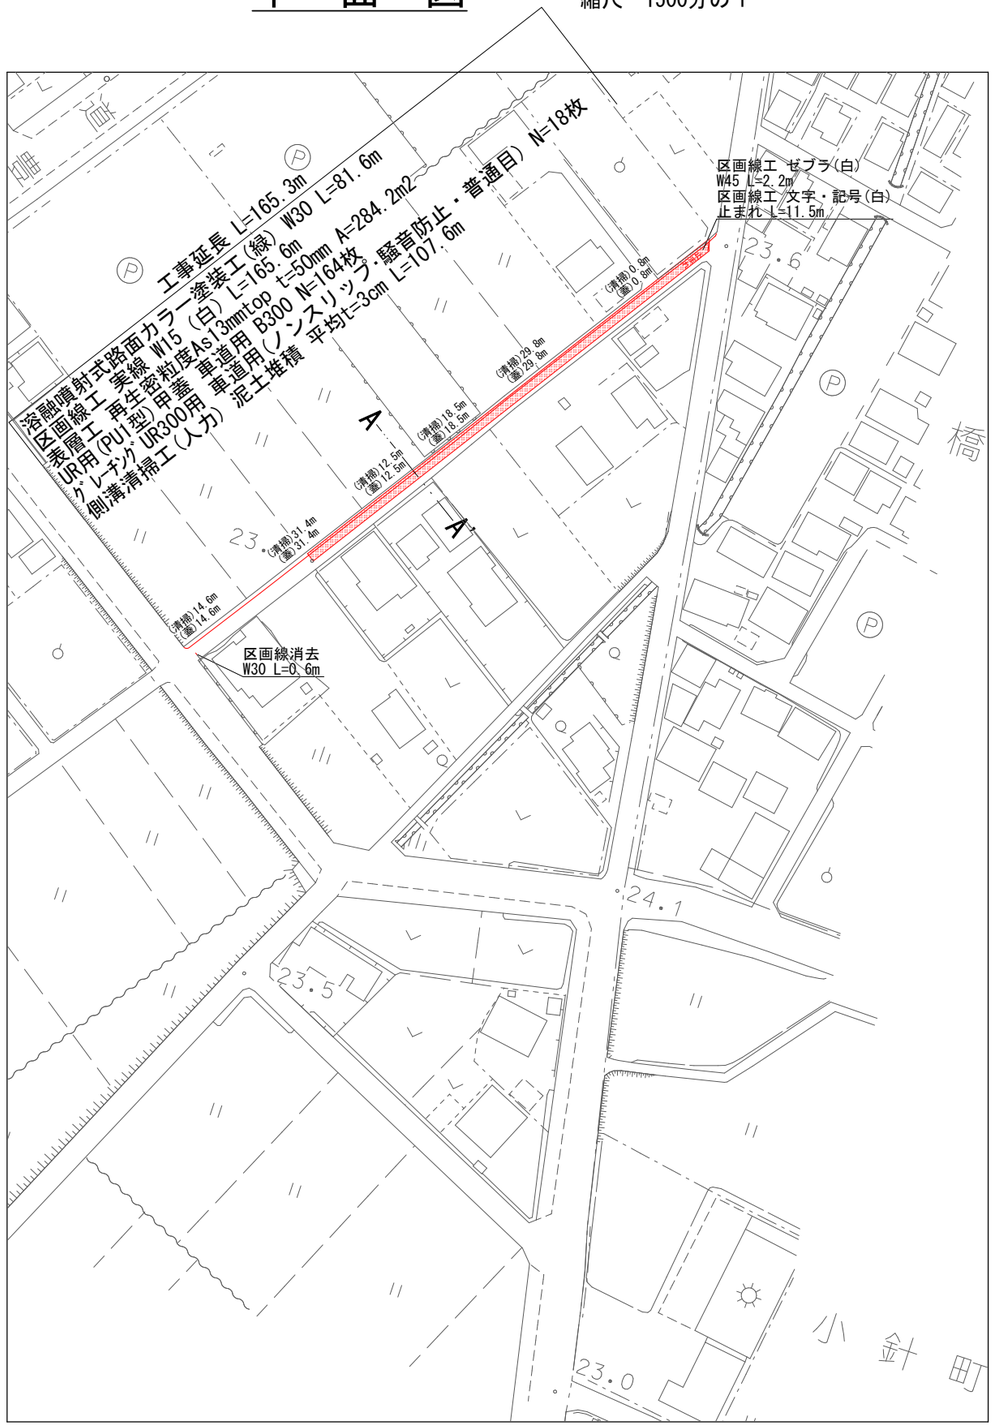

標準断面図

A － A'

縮尺　50分の１

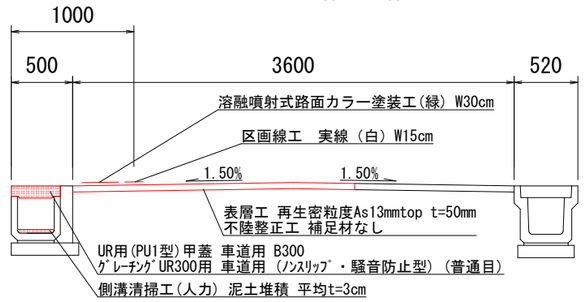

舗装求積図

縮尺　500分の１

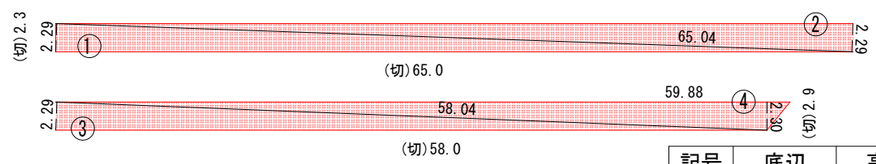

記号	底辺	高さ	倍面積 ㎡
1	65.04	2.29	148.94
2	65.04	2.29	148.94
3	58.04	2.29	132.91
4	59.88	2.30	137.72
		倍面積 ㎡	568.51
		面積 ㎡	284.2

溶融噴射式路面カラー塗装工(緑) A=81.6×0.3=24.4㎡

区画線 実線 W15（白）L=165.6m

区画線 ゼブラ W45（白）L=2.2m

区画線 文字・記号 W15換算（白）L=11.5m

区画線消去 W15換算 L=0.6×2=1.2m

表層工 再生密粒度As13mmtop t=50mm A=284.2m2

URU用(PU1型)甲蓋 車道用 B300 N=164枚

ｸﾞﾚｰﾁﾝｸﾞUR300用 車道用(ノンスリップ・騒音防止・普通目) N=18枚

側溝清掃工(人力) 泥土堆積 平均t=3cm L=107.6m

区画線配置図(参考) S=1/50

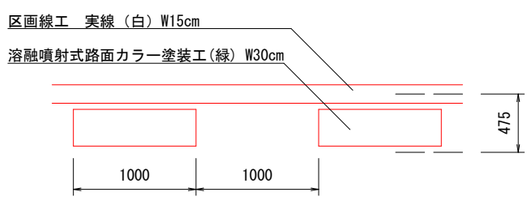

橋目工区　市道橋目尾崎線（学要11-2:志貴小）

工事名	通学路整備工事		
路線名	市道大東明治本1号線ほか		
工事箇所	安城市　昭和町　地内ほか		
図面名称	平面図・標準横断図・舗装求積図		
縮尺	図示	図面番号	11

安城市建設部維持管理課

平　面　図

縮尺　1500分の１

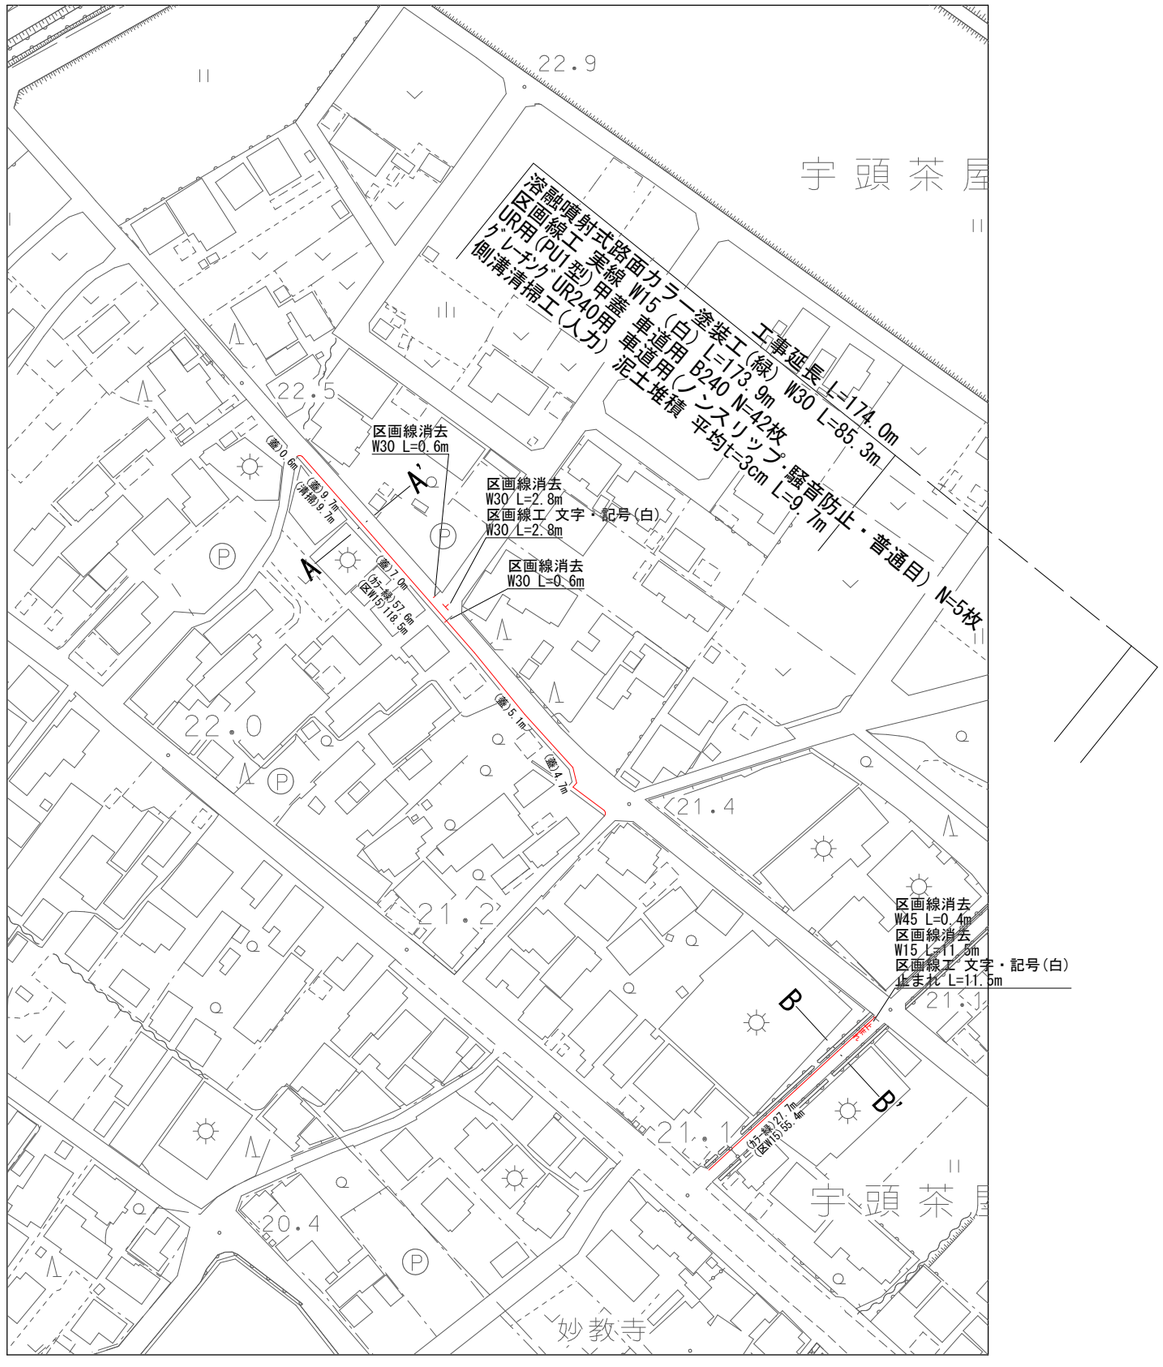

標準断面図

縮尺　50分の１

A － A'

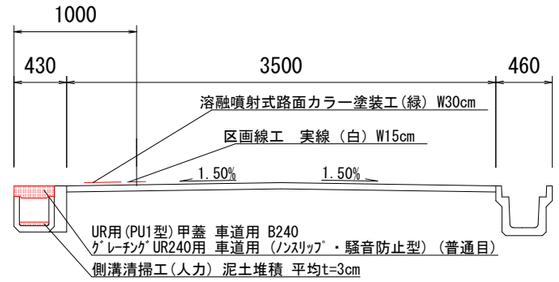

B － B'

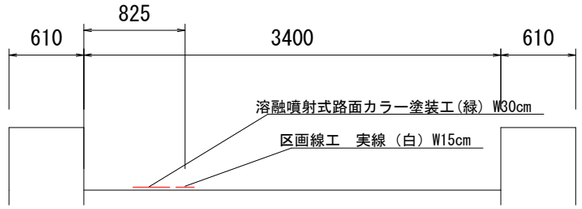

溶融噴射式路面カラー塗装工(緑) A=85.3×0.3=25.5㎡

区画線 実線 W15（白）L=173.9m

区画線 文字・記号 W15換算（白）L=2.8×2+11.5=17.1m

区画線消去 W15換算 L=0.4×3+(0.6+2.8+0.6)×2+11.5=20.7m

UR用(PU1型)甲蓋 車道用 B240 N=42枚

ｸﾞﾚｰﾁﾝｸﾞUR240用 車道用(ノンスリップ・騒音防止・普通目) N=5枚

側溝清掃工(人力) 泥土堆積 平均t=3cm L=9.7m

区画線配置図(参考) S=1/50

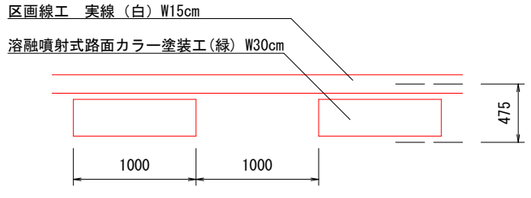

宇頭茶屋工区　市道浜屋宇頭茶屋線（学要12:志貴小）

工事名	通学路整備工事		
路線名	市道大東明治本1号線ほか		
工事箇所	安城市　昭和町　地内ほか		
図面名称	平面図・標準横断図		
縮尺	図示	図面番号	12

安城市建設部維持管理課

平　面　図

縮尺　1000分の１

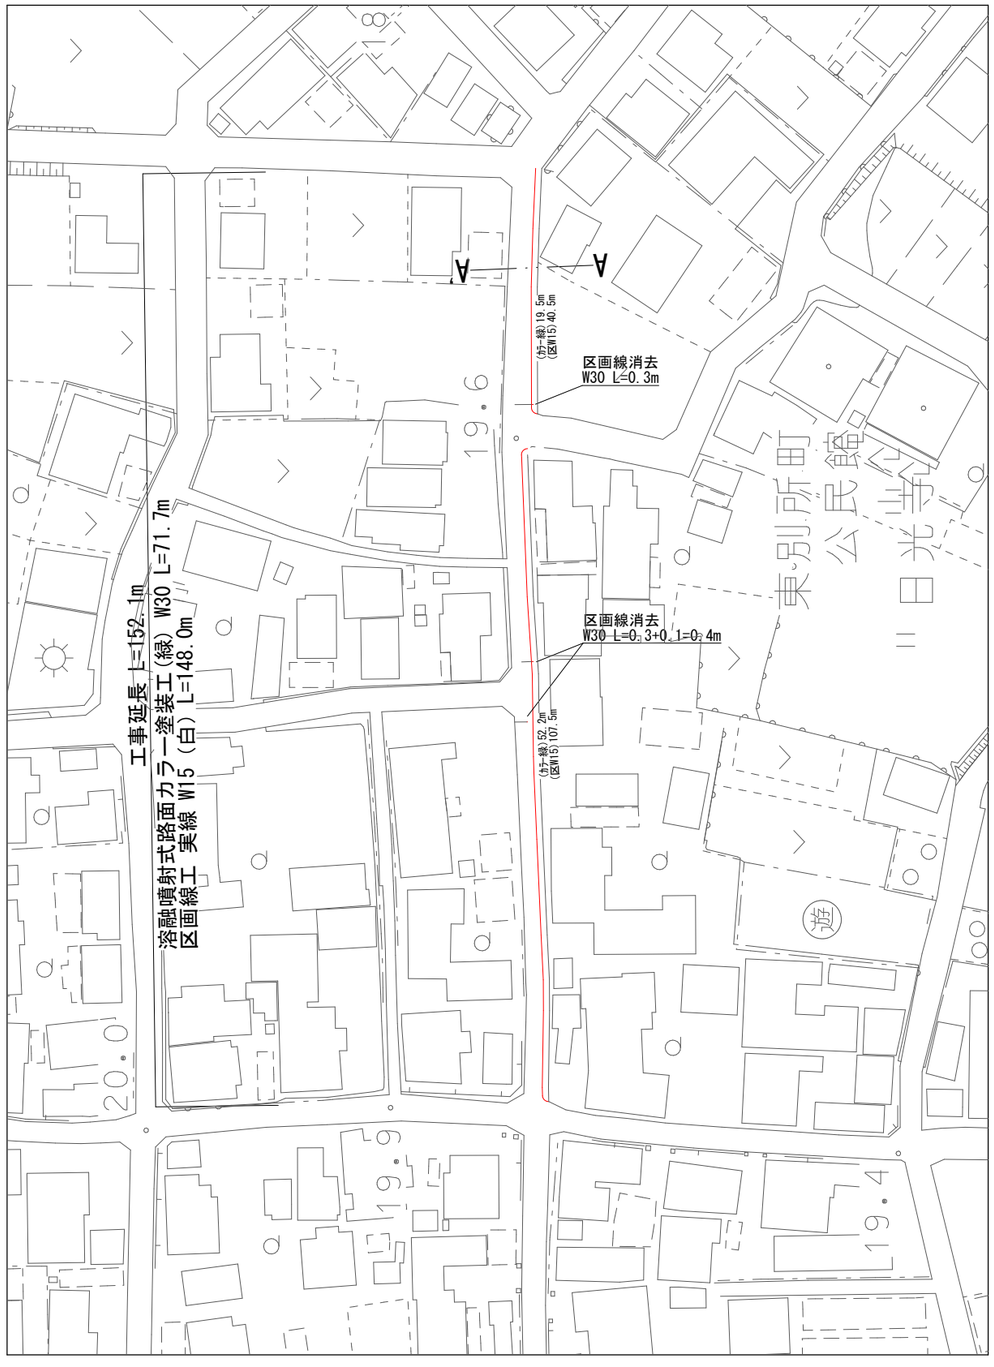

標準断面図

A － A'

縮尺　50分の１

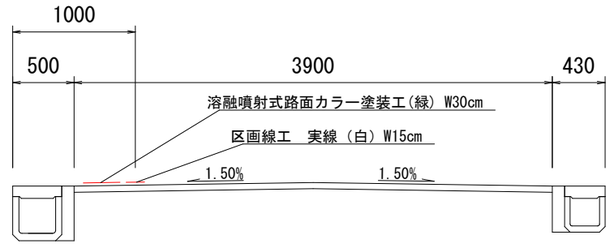

溶融噴射式路面カラー塗装工(緑)　A=71.7×0.3=21.5㎡

区画線　実線　W15（白）L=148.0m

区画線消去　W15換算　L=(0.3+0.4)×2=1.4m

区画線配置図(参考) S=1/50

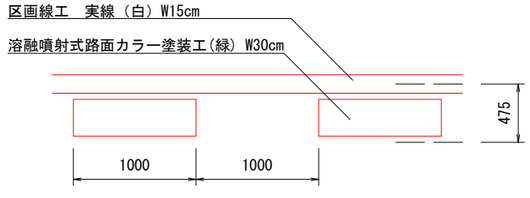

東別所工区　市道北山崎東別所2号線（学要13:東部小）

工事名	通学路整備工事		
路線名	市道大東明治本1号線ほか		
工事箇所	安城市　昭和町　地内ほか		
図面名称	平面図・標準横断図		
縮尺	図　示	図面番号	13

安城市建設部維持管理課

平　面　図

縮尺　1000分の１

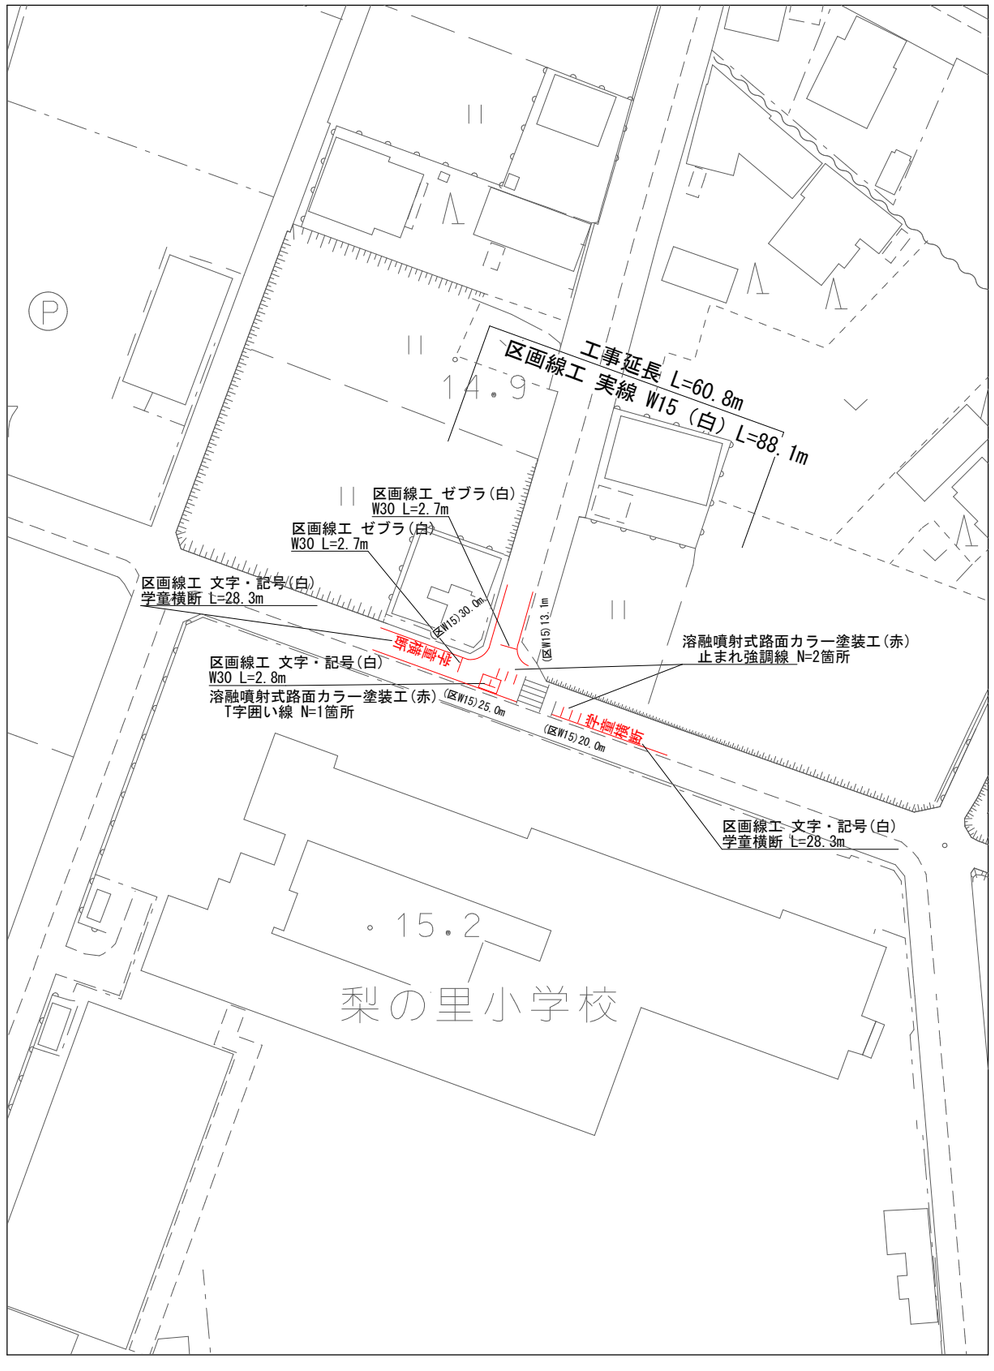

溶融噴射式路面カラー塗装工(赤)　T字囲い線×1箇所　強調線×2箇所

A=3.9＋3.7＋3.7=11.3㎡

区画線 実線 W15（白）L=88.1m

区画線 ゼブラ W30（白）L=2.7+2.7=5.4m

区画線 文字・記号 W15換算（白）L=(2.8+28.3)×2=62.2m

篠目工区　市道篠目二本木新1号線（学要15:梨の里小）

工 事 名	通学路整備工事		
路 線 名	市道大東明治本1号線ほか		
工事箇所	安城市　昭和町　地内ほか		
図面名称	平面図・標準横断図		
縮 尺	図　示	図面番号	14
安城市建設部維持管理課			

平　面　図

縮尺　1000分の１

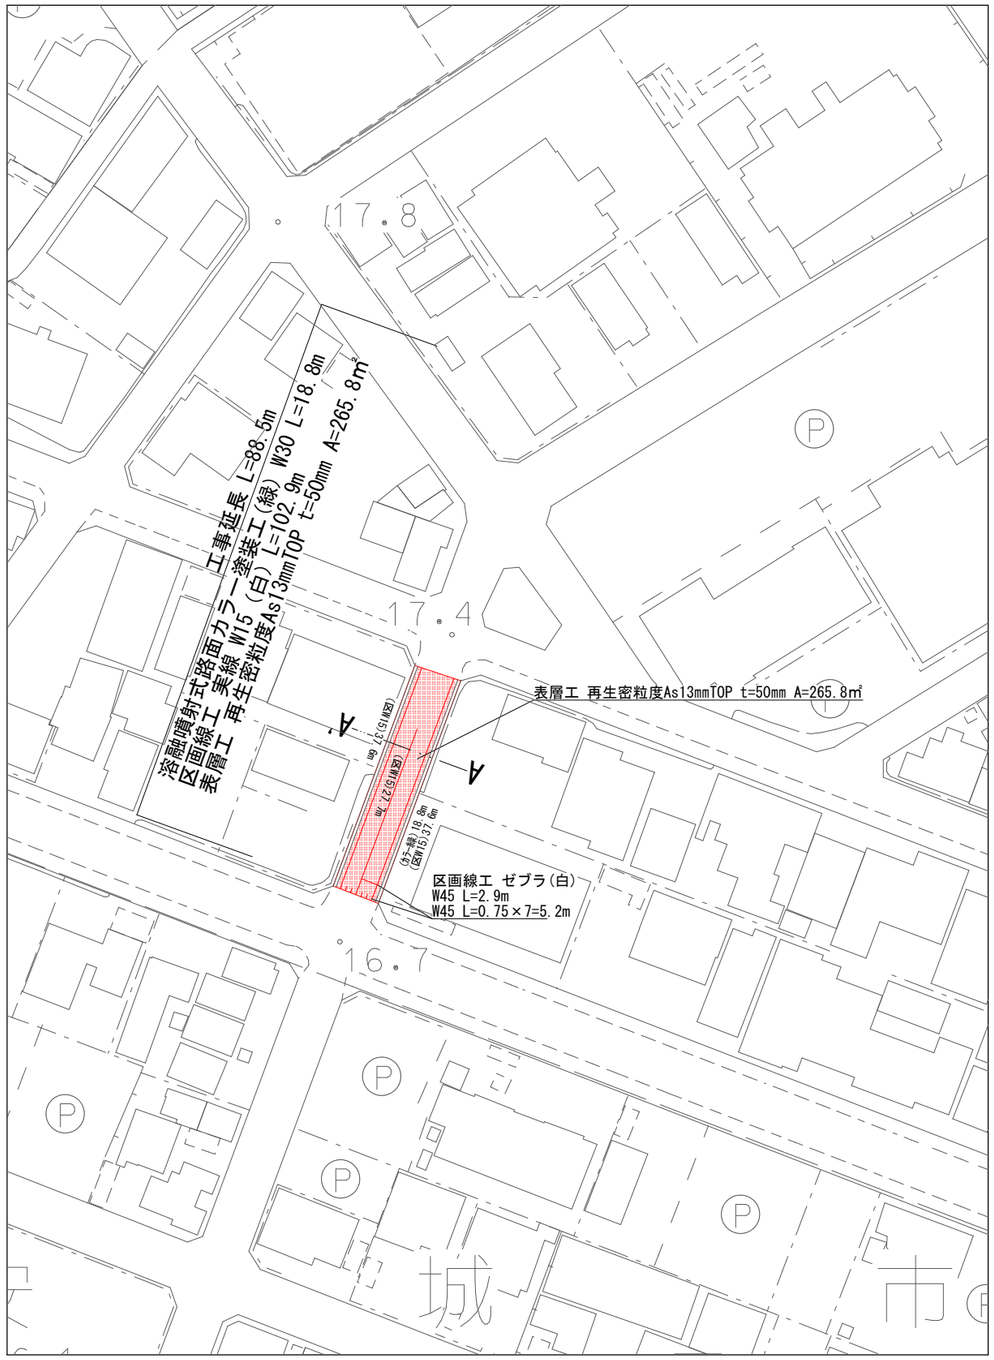

標準断面図

A － A'

縮尺　50分の１

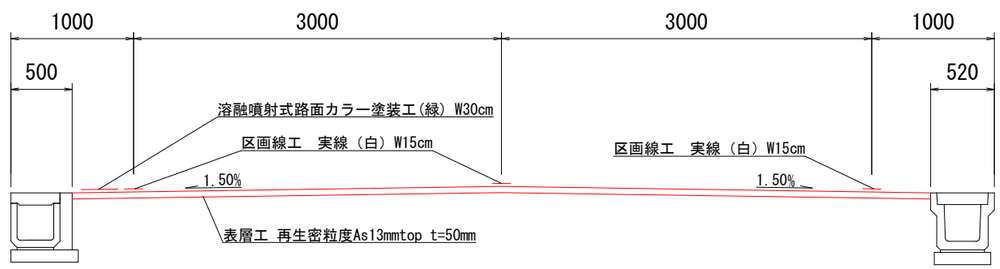

舗装求積図

縮尺　250分の１

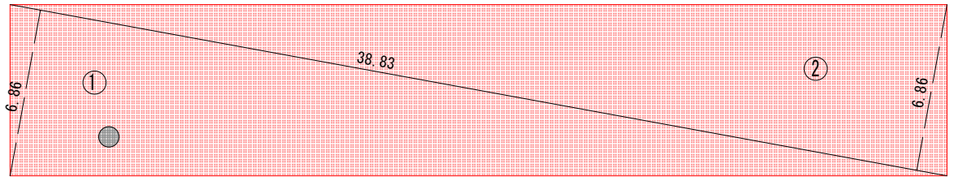

記号	底辺	高さ	倍面積 ㎡
1	38.83	6.86	266.37
2	38.83	6.86	266.37
		倍面積 ㎡	532.74
		面積 ㎡	266.3
		桝・マンホール控除	-0.5
		面積 ㎡	265.8

溶融噴射式路面カラー塗装工(緑) A=18.8×0.3=5.6㎡

区画線 実線 W15（白）L=102.9m

区画線 ゼブラ W45（白）L=2.9+5.2=8.1m

表層工 再生密粒度As13mmTOP t=50mm A=265.8㎡

区画線配置図(参考) S=1/50

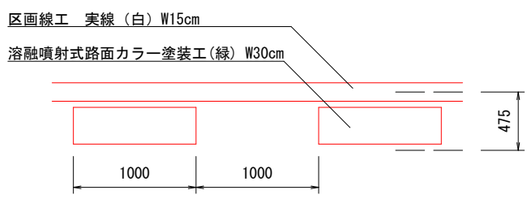

日の出工区　市道日の出大山2号線（学要18:錦町小）

工事名	通学路整備工事		
路線名	市道大東明治本1号線ほか		
工事箇所	安城市　昭和町　地内ほか		
図面名称	平面図・標準横断図・舗装求積図		
縮尺	図　示	図面番号	15

安城市建設部維持管理課

平　面　図

縮尺　1500分の１

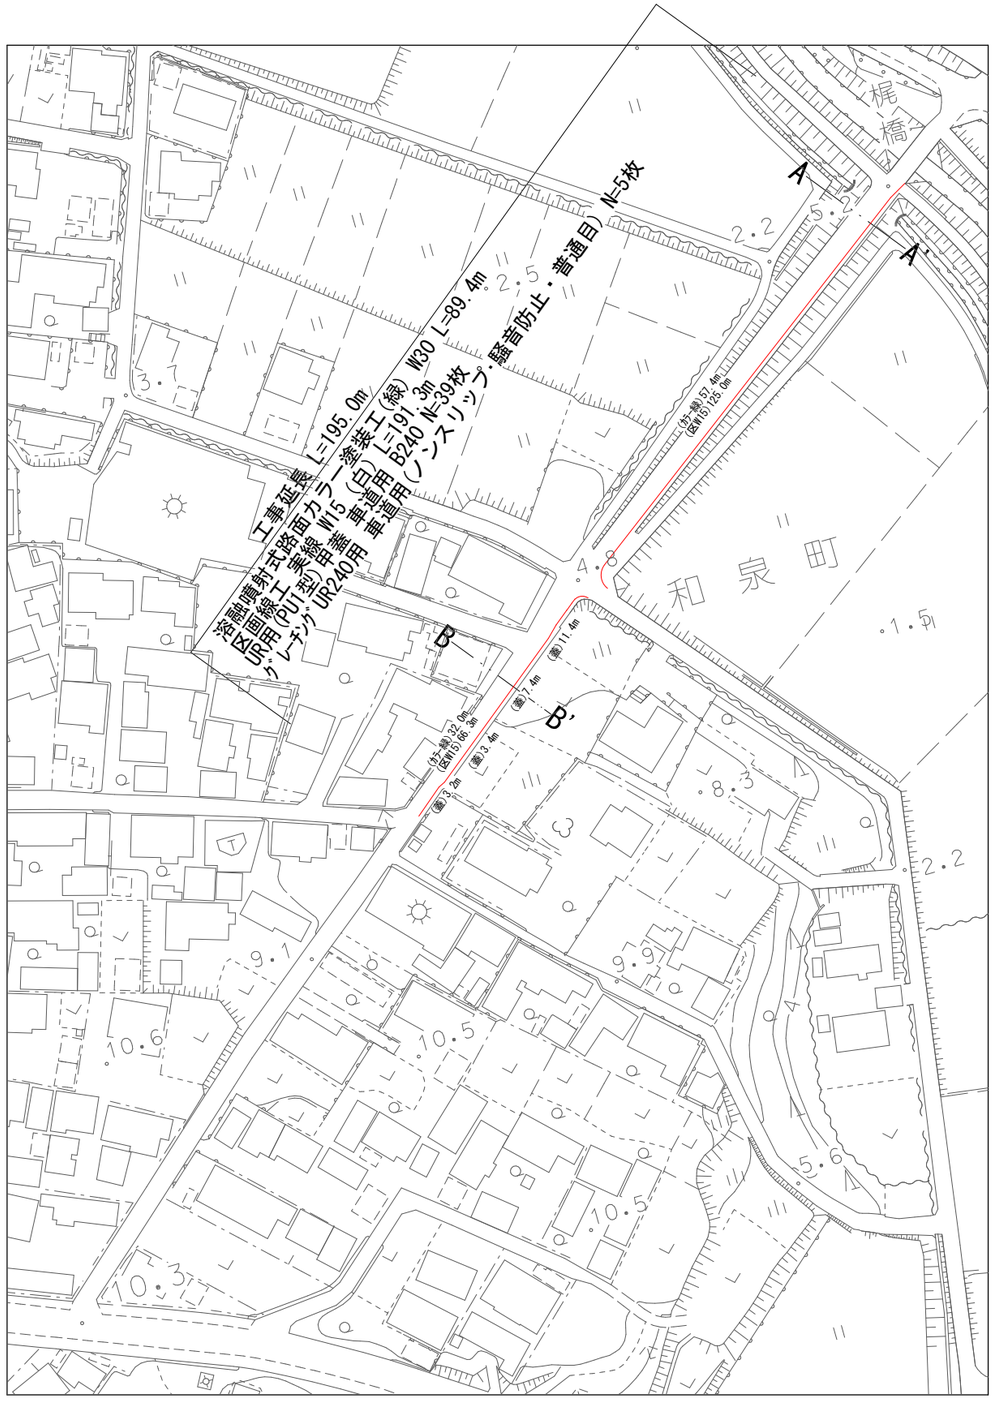

標準断面図

A － A'

縮尺　50分の１

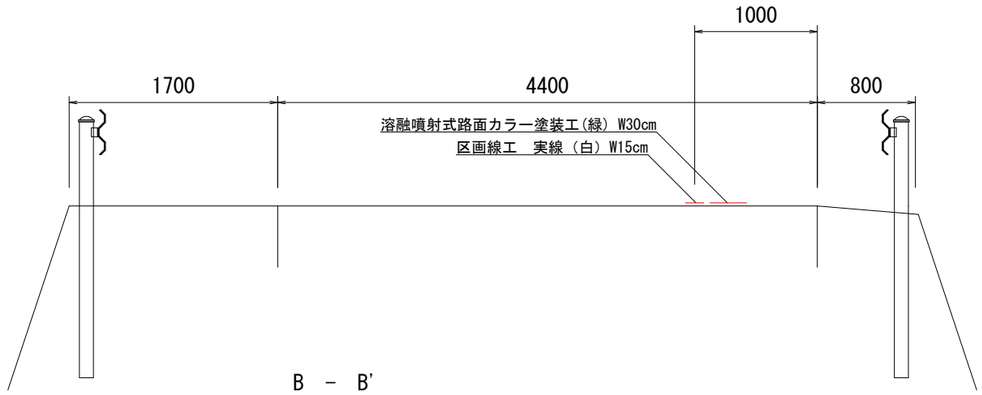

B － B'

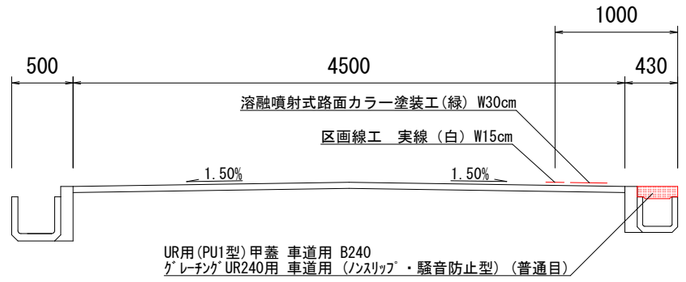

溶融噴射式路面カラー塗装工(緑)　A=89.4×0.3=26.8㎡

区画線 実線 W15（白）L=191.3m

UR用(PU1型)甲蓋 車道用 B240 N=39枚

ｸﾞﾚｰﾁﾝｸﾞUR240用 車道用(ノンスリップ･騒音防止・普通目) N=5枚

区画線配置図(参考) S=1/50

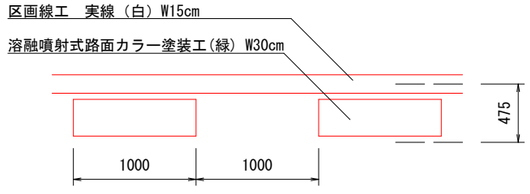

和泉工区　市道和泉石井2号線（学要R3:丈山小）

工事名	通学路整備工事		
路線名	市道大東明治本1号線ほか		
工事箇所	安城市　昭和町　地内ほか		
図面名称	平面図・標準横断図		
縮尺	図示	図面番号	16

安城市建設部維持管理課

カラー塗装標準図

止まれ 詳細図

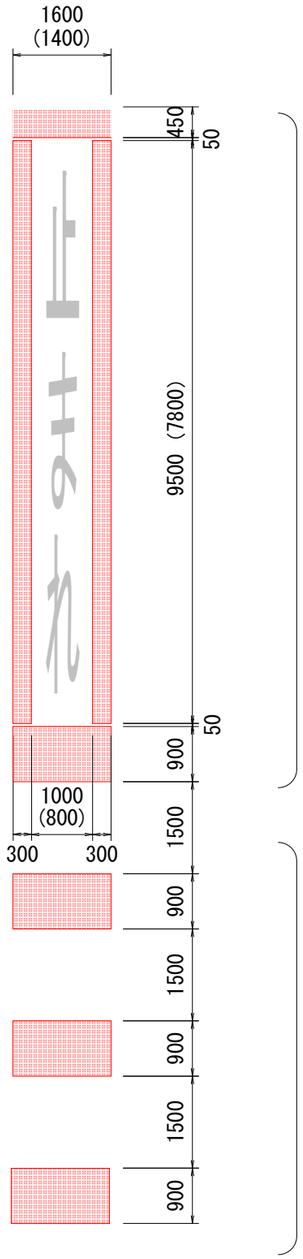

止まれ
A=7.8㎡（6.6㎡）

止まれ（停止線）強調線
A=4.3㎡（3.7㎡）

十字 詳細図

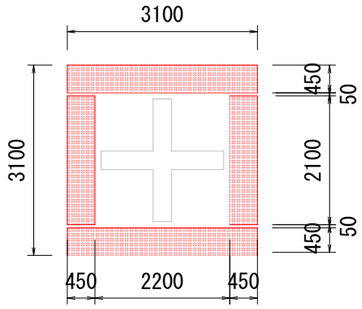

A=4.6㎡

Ｔ字 詳細図

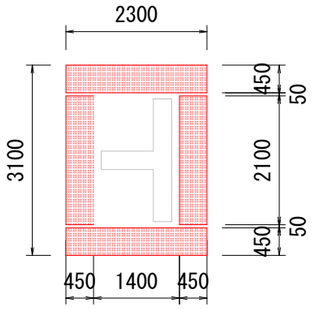

A=3.9㎡

※スリット（幅50㎜）は、カラー塗装内に雨水が溜まることを防止する目的で
設置するものであるため、道路の横断勾配等に注意すること。

停止指導線 詳細図

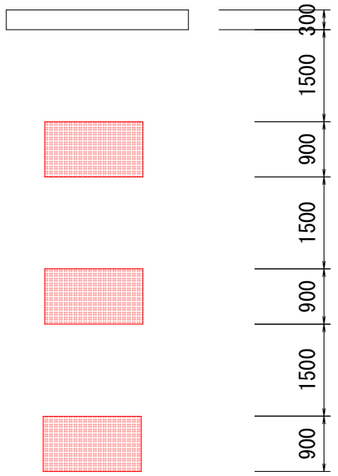

止まれ（停止線）強調線
A=4.3㎡（3.7㎡）

※（　　）内は縮小ﾀｲﾌﾟの数値
※「止まれ」後ろの強調線は必要に応じて設置

工事名	通学路整備工事		
路線名	市道大東明治本1号線ほか		
工事箇所	安城市　昭和町　地内ほか		
図面名称	平面図・標準横断図		
縮尺	図　示	図面番号	17
安城市建設部維持管理課			