北部公民館かきたホール舞台幕改修修繕

図面リスト		
番号	図面名称	縮　尺
Ａ－１	表紙・図面リスト	――――
Ａ－２	案内図・工事概要・配置図	1/ 500
Ａ－３	舞台平面図 舞台吊物設備仕様	――――

名　称	北部公民館かきたホール舞台幕改修修繕	図面No. Ａ－０１
図　面	表紙、図面リスト　縮尺 ――	
製　作	設計No. 4 7　年 月 日　提出 年 月 日	
訂　正		

建物概要	
所在地	安城市里町四丁目１２番地４
地域地区	第１種中高層住居専用地域、法２２条区域
構造・規模	鉄筋コンクリート造（一部鉄骨造）・平屋建　耐火建築物
建築面積	１７３０．５７㎡
延べ面積	１３２２．２１㎡
改修面積	多目的ホール　　５２５．９㎡

改修工事概要
１．多目的ホール舞台幕機構改修修繕
特記事項
工事の実施にあたり、公民館の運営に支障の内容に仮設計画、安全計画を立てること。
工事は休館日のとなる月曜日を除く、平日及び土日の8：30～17：00に行うこと。
現場の仮囲い、養生、整理整頓は適切に行い、利用者への安全対策を講ずること。
施設への出入りは利用者と同じとなるため、細心の注意を払い出入りすること。
工事中の騒音には特に留意すること。

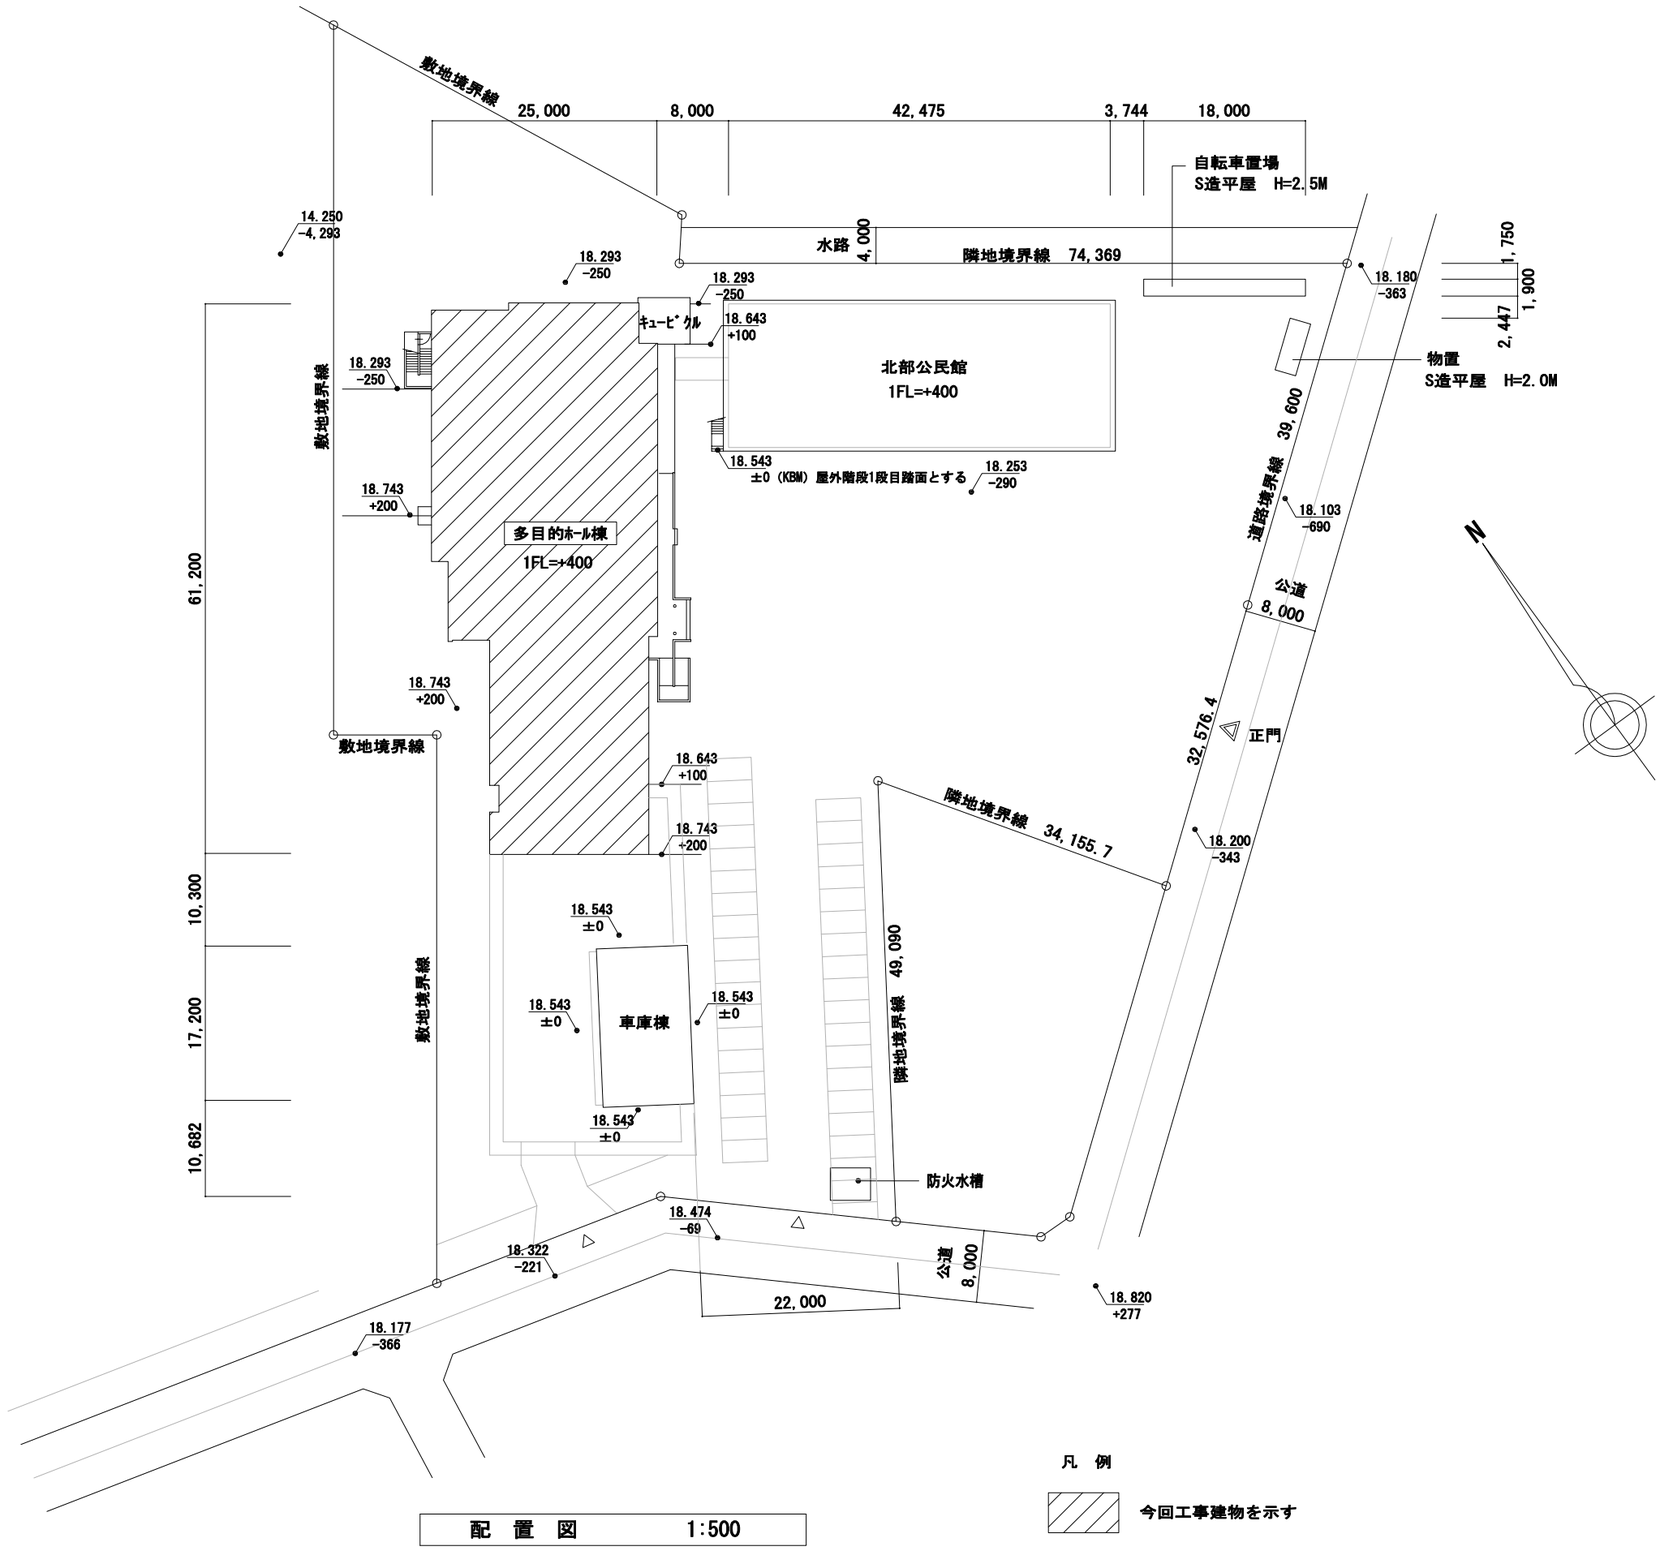

配　置　図　　1:500

凡　例

今回工事建物を示す

名　称	北部公民館かきたホール舞台幕改修修繕	図面No.
図　面	工事概要、建物配置図　縮尺 ――	Ａ－０２
製　作	設計No. 4 7　年　月　日　提出　年　月　日	
訂　正		

舞台吊物設備工事特記仕様

1. 工事概要

本設計図書に基づき舞台機構工事及び、これに伴う設備工事を行うものとし、必要な機器・資材及び労務の一切を含むものとする。

2. 施工範囲

前項の装置を入念に据え付けた後、充分な作動試験及び調整を施した上で検収を受け、同時に操作方法並びに安全対策等を詳細に説明の上引渡す。

3. 施工基準

本工事は仕様書並びに設計図に基づき、監督員の指示のもとに施工する。舞台の安全性に留意し法規に準処するのは勿論のこと、設計図書に明記されていない事項でも安全上必要と思われるものは施工図を作成し、監督員の承諾を受けた後に、製作並びに施工する。

4. 保証期間および保守点検

本設備の保証期間は、引渡し日より1年間とし、保証期間内に生じた製作・施工上の欠陥による故障・破損については速やかに無償修理を行う。
保障範囲等詳細は舞台機構メーカーの提出する保証書による事とする。なお、引渡し後1年以内に1回、無償保守点検を実施する。

5. 施工・専門工事会社

本工事における舞台機構設備の製作・施工会社は、本設備と同等程度以上の舞台機構の施工実績を十分に有し、機械器具設置業を有する舞台機構メーカーとする。

規格・その他

本工事に使用する機器・材料・部品等の適用基準は以下の通りとする。

・懸垂物安全指針・同解説（BCJ　2-0055）

・吊物機構安全指針・同解説（JATET M-6030-2）

・劇場等演出空間電気設備指針（JESC E 0002(2014)）

・日本工業規格（JIS）

その他、電気用品安全法・建築基準法・消防法等関連法令に適合したものとする。

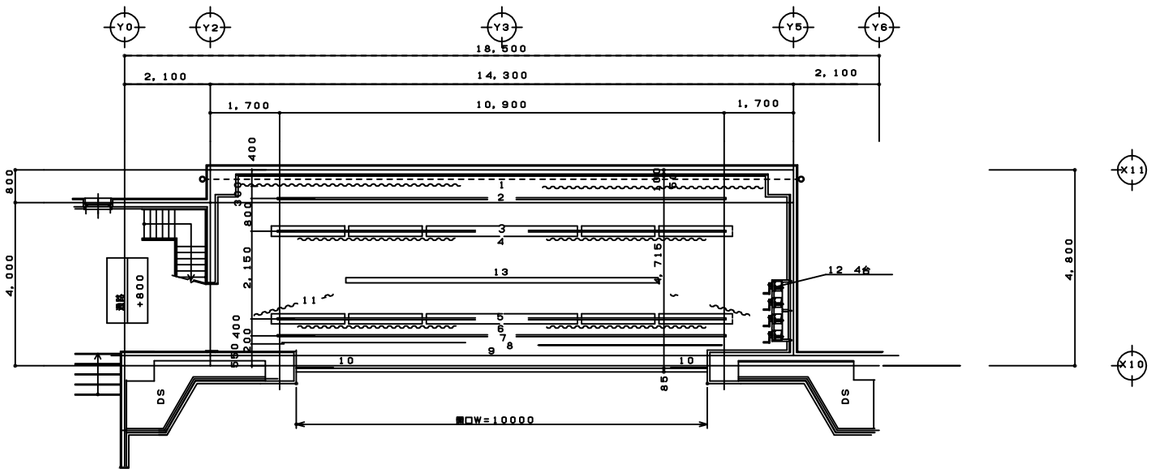

舞台平面図　S=1/50

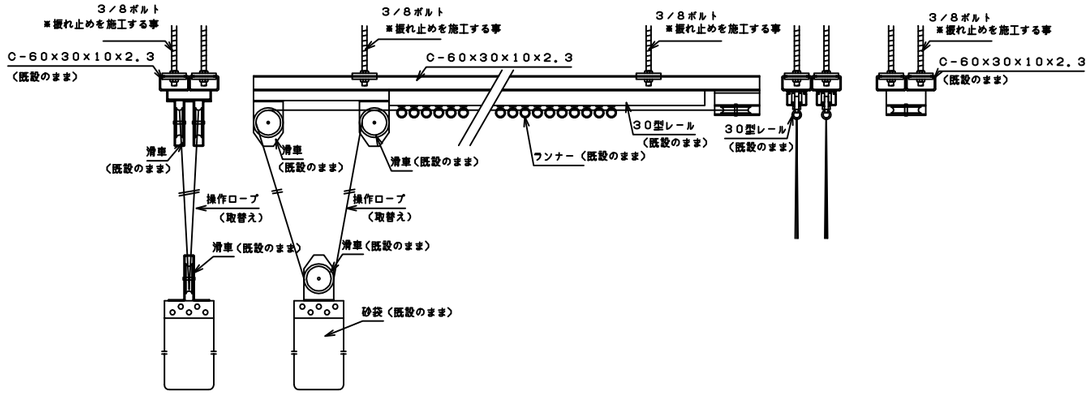

引幕用開閉装置レール詳細図　S＝1：10

改修内容について

A　吊り物の固定に寸切りボルトを使用
　前刷幕、バック幕

B　ワイヤーロープ取付状態
　ワイヤーシンブルを使用していない
　バトン1、バトン2、ボーダーライト、ホリゾントライト

C　既存不適格
　・ワイヤークリップ不足
　バトン1、バトン2、ボーダーライト、スクリーン、ホリゾントライト
　・点吊装置
　バトン1、バトン2、ボーダーライト、スクリーン、ホリゾントライト
　・固定吊りロープに繊維ロープを使用
　袖幕

D　経年劣化
　・ワイヤーロープ
　バトン1、バトン2、ボーダーライト、スクリーン、ホリゾントライト

舞台設備リスト

No.	名　称
1	バック幕
2	バトン2
3	ホリゾントライト
4	カスミ幕2
5	ボーダーライト
6	カスミ幕1
7	バトン1
8	一文字幕
9	前割幕
10	前袖幕
11	中袖幕1
12	手動ウィンチ
13	スクリーン

改修項目リスト

No.	名　称	
1	バック幕	ワイヤーロープφ3取替
2	バトン2	ワイヤーロープφ4及びφ5取替、バトン吊り金具取替（ワイヤークリップ、ワイヤーシンブル共）
3	ホリゾントライト	ワイヤーロープφ4及びφ5取替、バトン吊り金具取替（ワイヤークリップ、ワイヤーシンブル共）
4	カスミ幕2	既設のまま
5	ボーダーライト	ワイヤーロープφ4及びφ5取替、バトン吊り金具取替（ワイヤークリップ、ワイヤーシンブル共）
6	カスミ幕1	既設のまま
7	バトン1	ワイヤーロープφ4及びφ5取替、バトン吊り金具取替（ワイヤークリップ、ワイヤーシンブル共）
8	一文字幕	既設のまま
9	前割幕	ワイヤーロープφ2及びφ3取替
10	前袖幕	固定吊りロープをワイヤーロープφ4へ取替、固定吊端末ブラケット
11	中袖幕1	固定吊りロープをワイヤーロープφ4へ取替、固定吊端末ブラケット
12	手動ウィンチ	既設のまま
13	スクリーン	ワイヤーロープφ3及びφ6取替

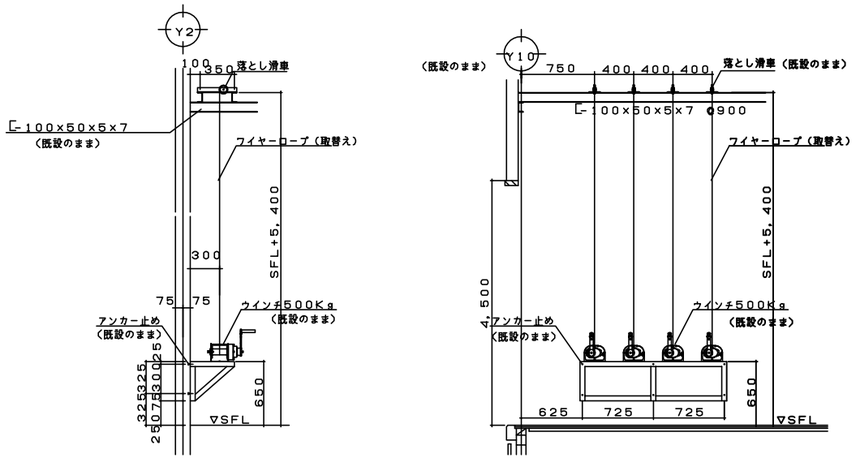

ウインチ詳細図　S＝1／50

名　称	北部公民館かきたホール舞台幕改修修繕		図面No. A－03
図　面	舞台平面図	縮尺 ——	
製　作		設計年月日 4 7 年 月 日	提出 年 月 日
訂　正			