平面図　S=1/250

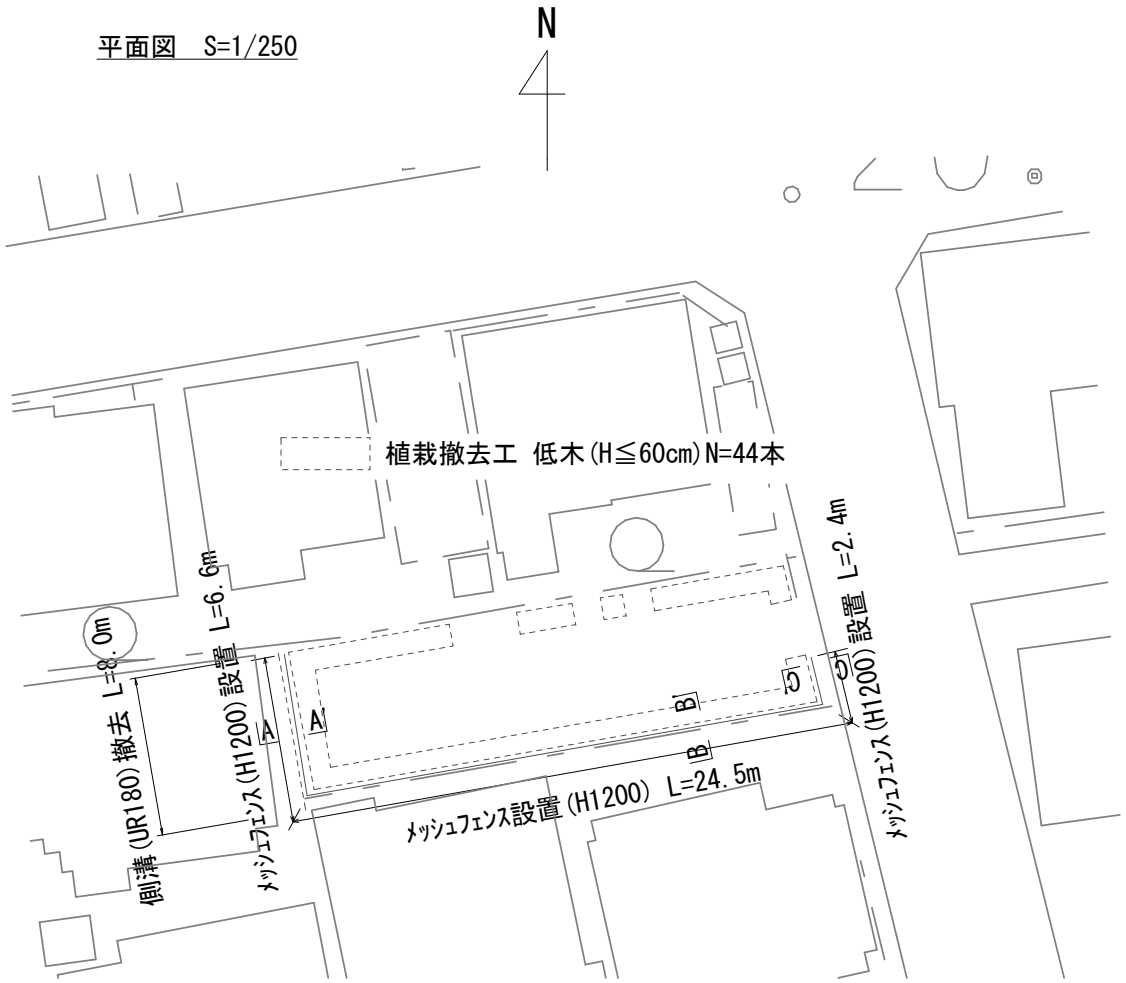

設置標準断面図 S=1/20

A-A'

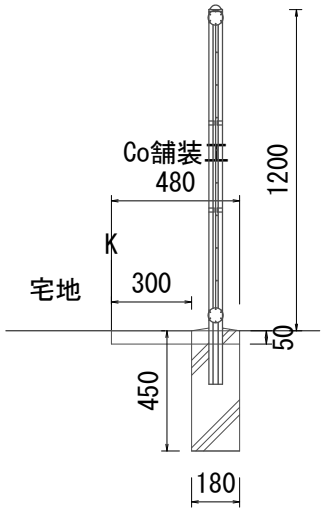

B-B'

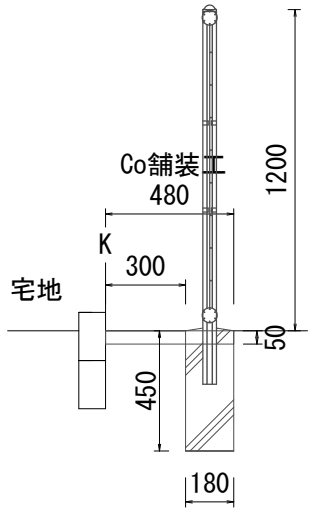

C-C'

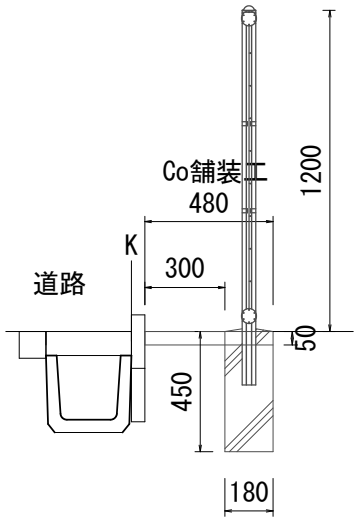

撤去標準断面図 S=1/20

A-A'

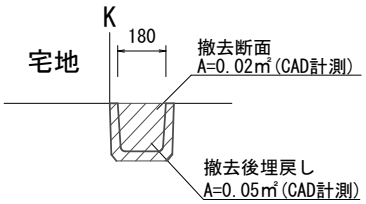

工事名	今池ちびっこ広場施設整備工事		
路線名	今池ちびっこ広場		
工事箇所	安城市今池町地内		
種別	平面図、撤去標準断面図、設置標準断面図		
縮尺	図示	図面番号	1
安城市都市整備部公園緑地課			

フェンス(H1200)詳細図(参考)

S=1:20

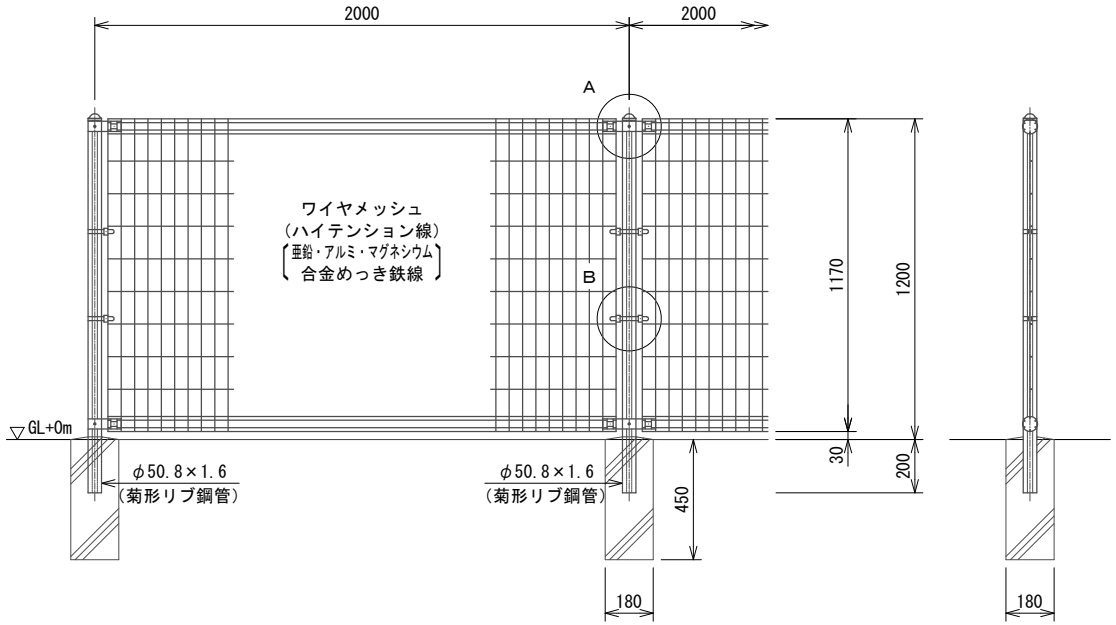

ワイヤメッシュ図

( ) 内は芯径を示す。

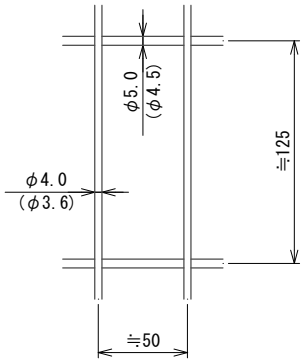

パネル断面図

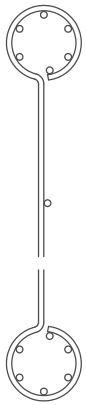

菊形リブ鋼管断面図

S=1:3

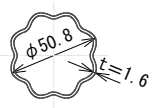

A部取付図 S=1:5

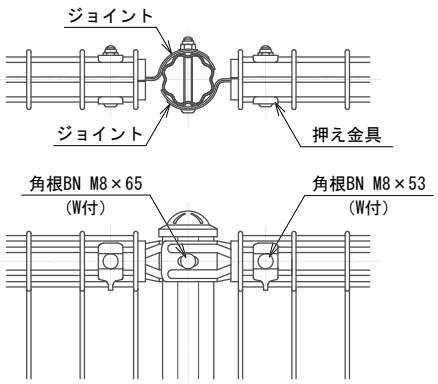

B部取付図 S=1:5

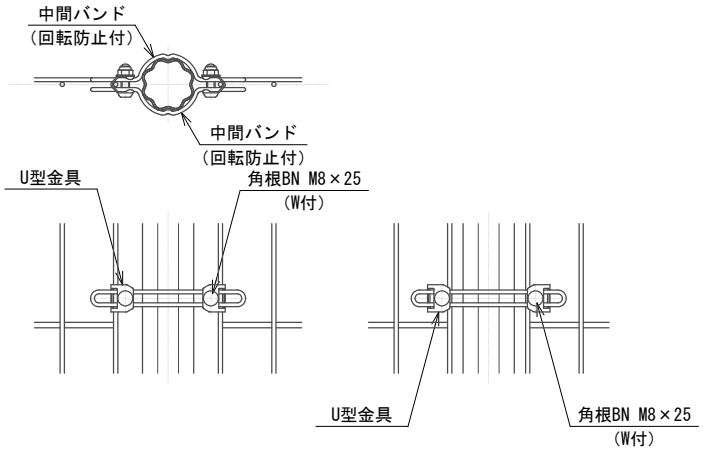

標準的な取付図　　パネルと柱のすきまがせまい場合の取付図

設計条件

設計荷重・・・昭和５７年改正の建築基準法・同施行令に基づく風圧力に依る。

基礎条件・・・長期許容地耐力　９８ｋＮ／㎡（１０ｔ／㎡）

備考

1．外装について

・主柱、ジョイント 押え金具 ワイヤメッシュ	・・・	亜鉛・アルミ・マグネシウム合金めっきの上高耐候性樹脂粉体塗装
・バ　ン　ド	・・・	亜鉛・アルミ合金めっきの上高耐候性樹脂粉体塗装
・Ｕ　型　金　具	・・・	亜鉛・アルミ・マグネシウム合金めっきの上防錆着色処理
・ボルト、ナット	・・・	溶融亜鉛めっきの上防錆着色処理

※朝日ｽﾁｰﾙ工業㈱UN-A1200-50同等品以上とする。

工事名	今池ちびっこ広場施設整備工事		
路線名	今池ちびっこ広場		
工事箇所	安城市今池町地内		
種別	フェンス(H1200)標準詳細図(参考)		
縮尺	図示	図面番号	2
安城市都市整備部公園緑地課			