
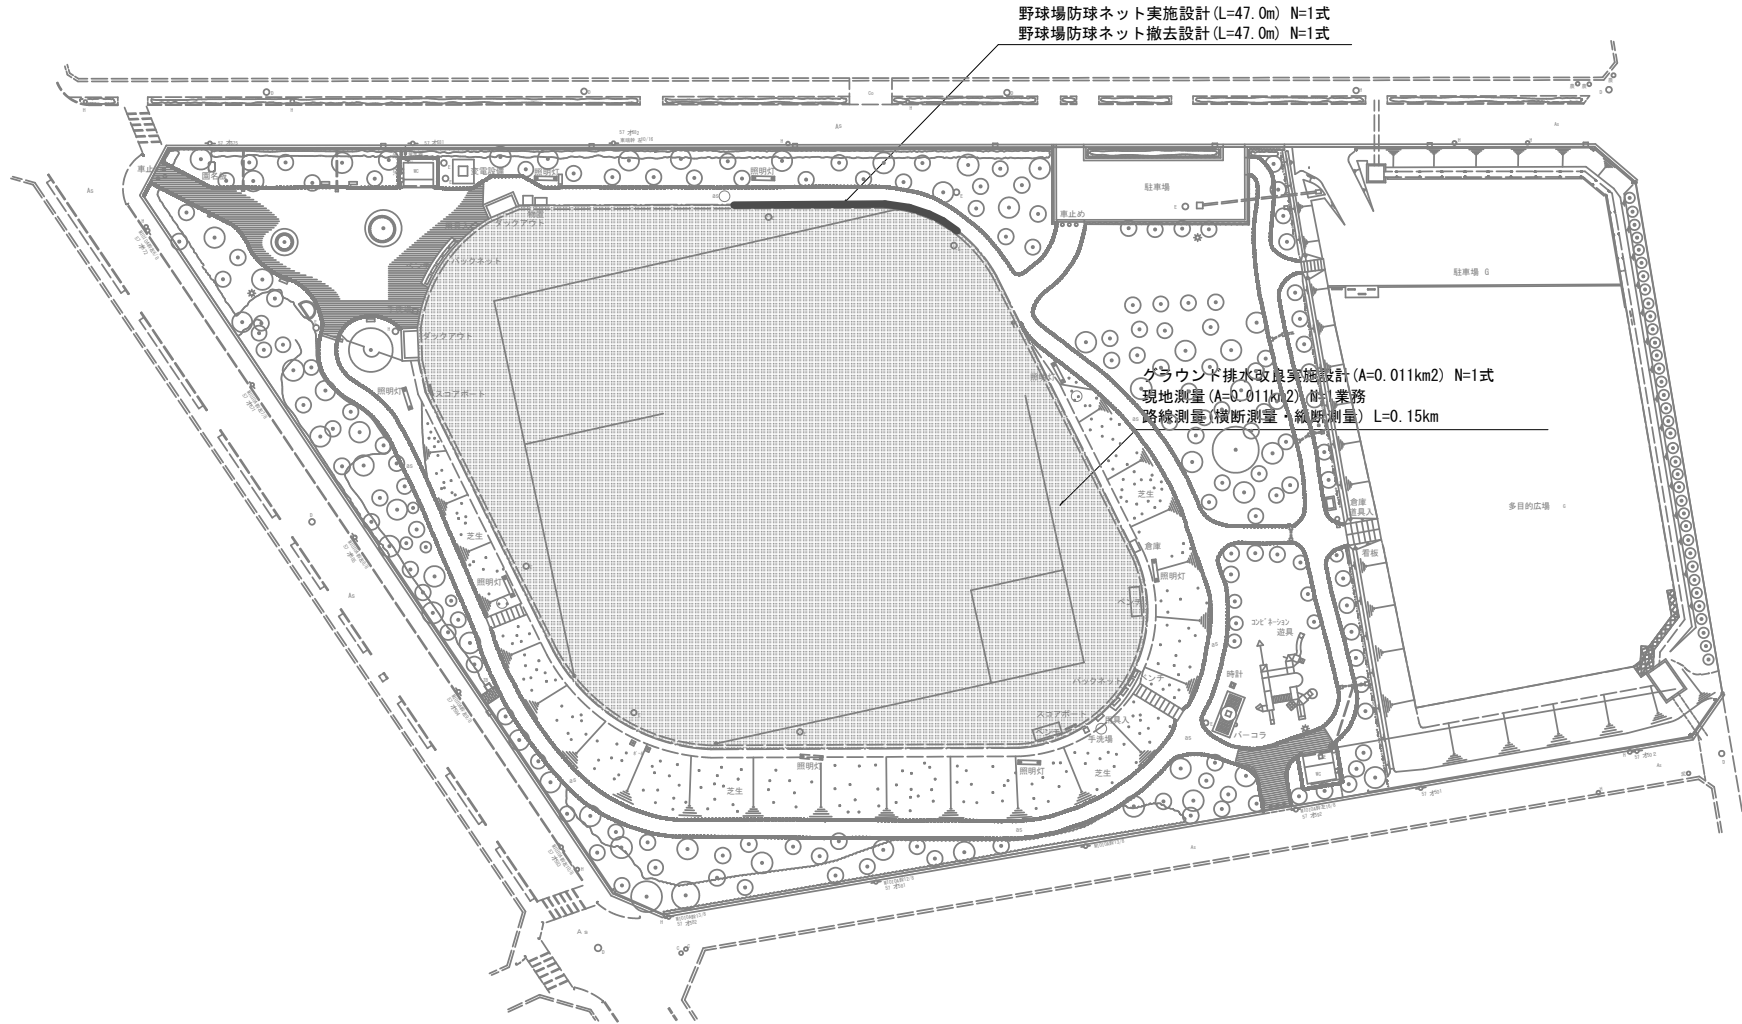


計 画 図

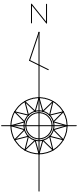

工 事 名	令和4年度和泉公園 グラウンド及び防球ネット 改修実施設計業務委託
路 線 名	和泉公園
施工箇所名	安城市 和泉町地内
図面の種類	計 画 図
縮 尺	A1 S=1:500 A3 S=1:1000
図 面 番 号	全 1 葉 の 内 1