


位置図 公共下水道築造工事(南明治区画工区その3)

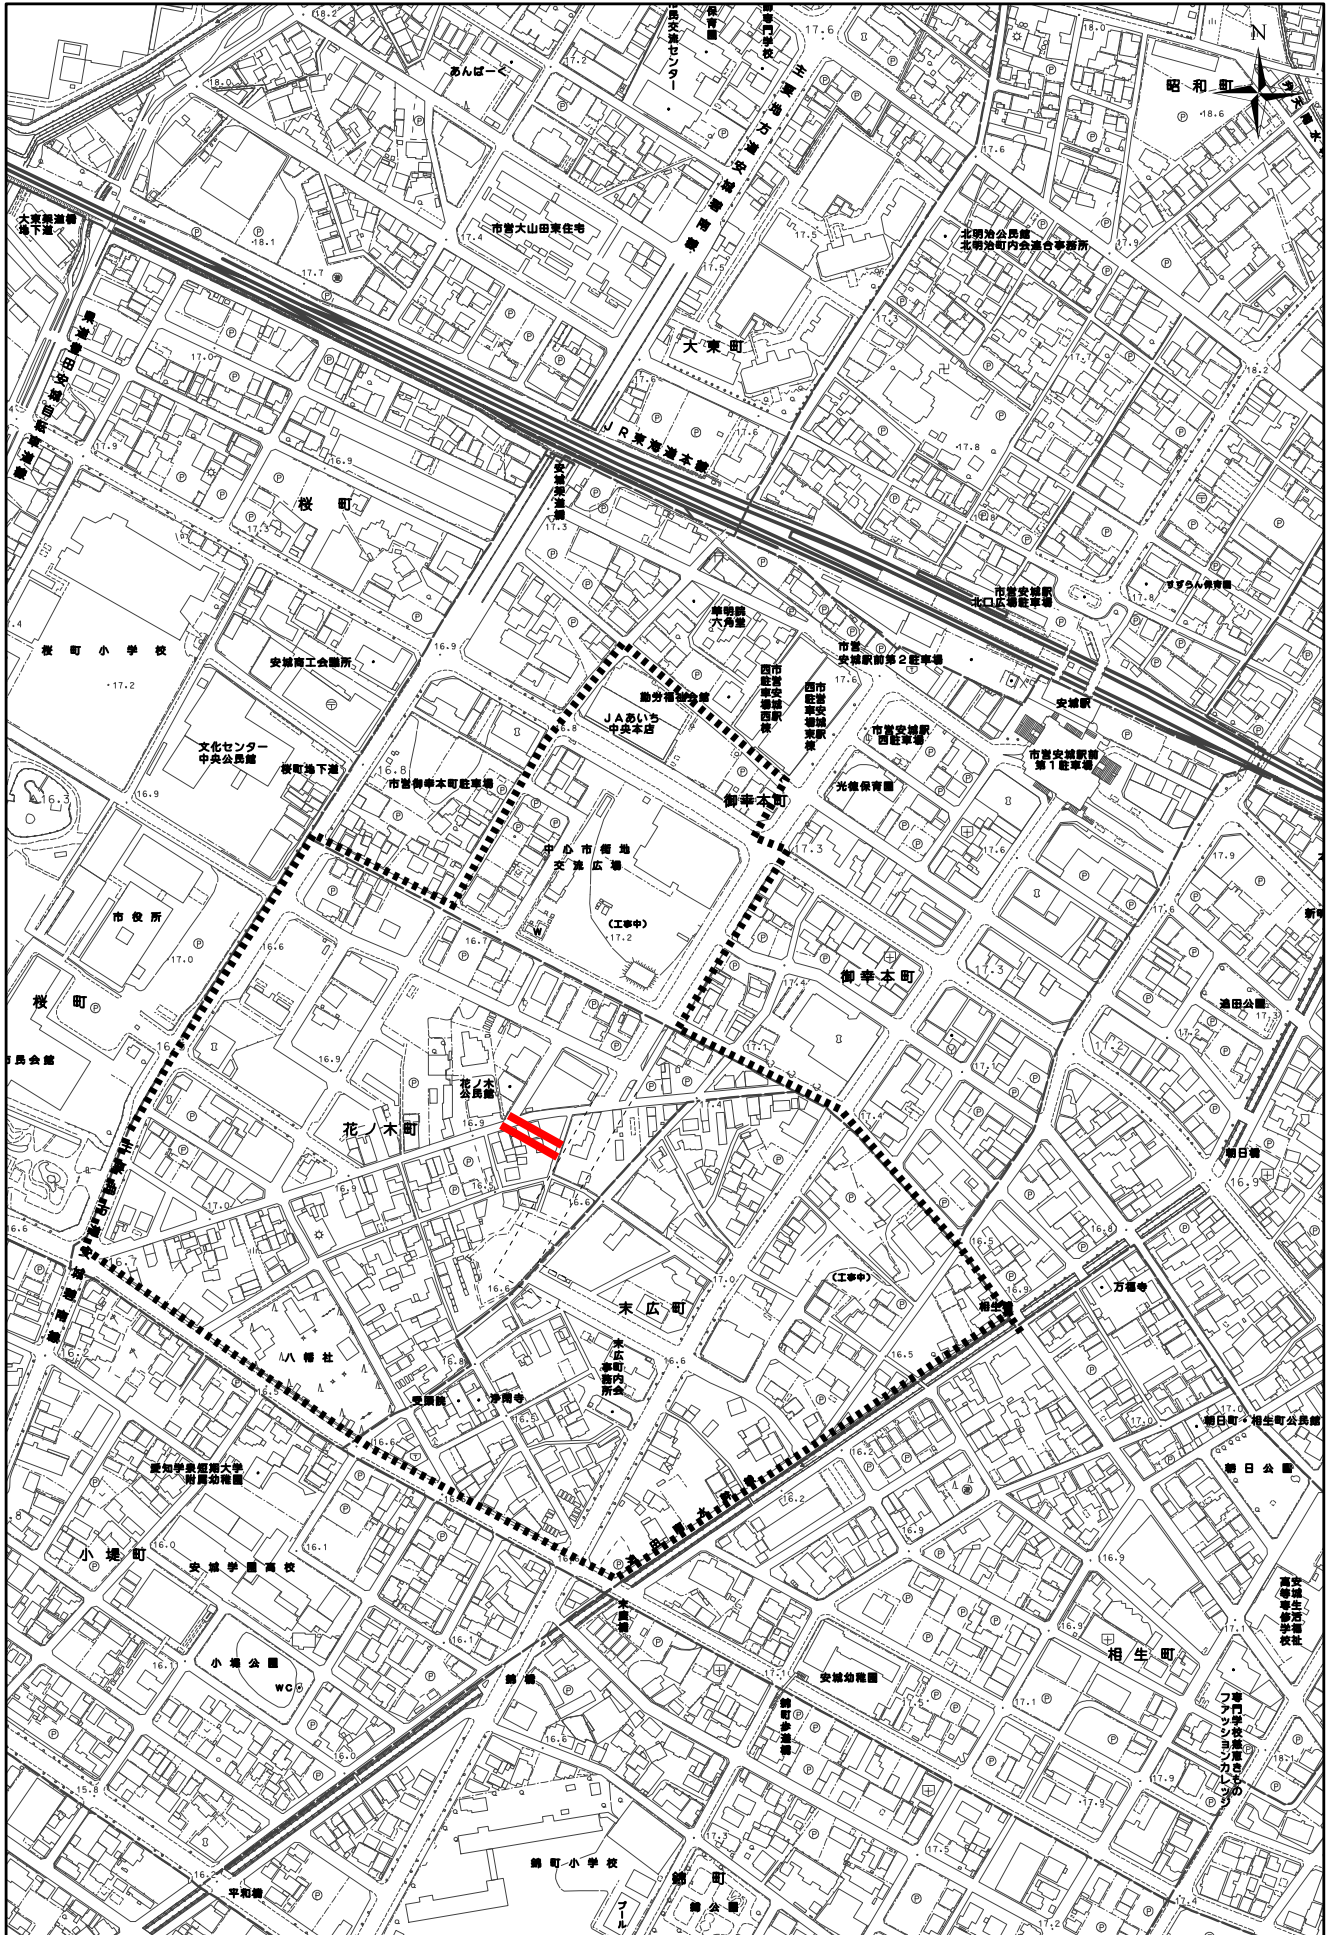

1:5,000 0 37.5 75 150 225 300