


位置図

10,708.8

-118,346.5

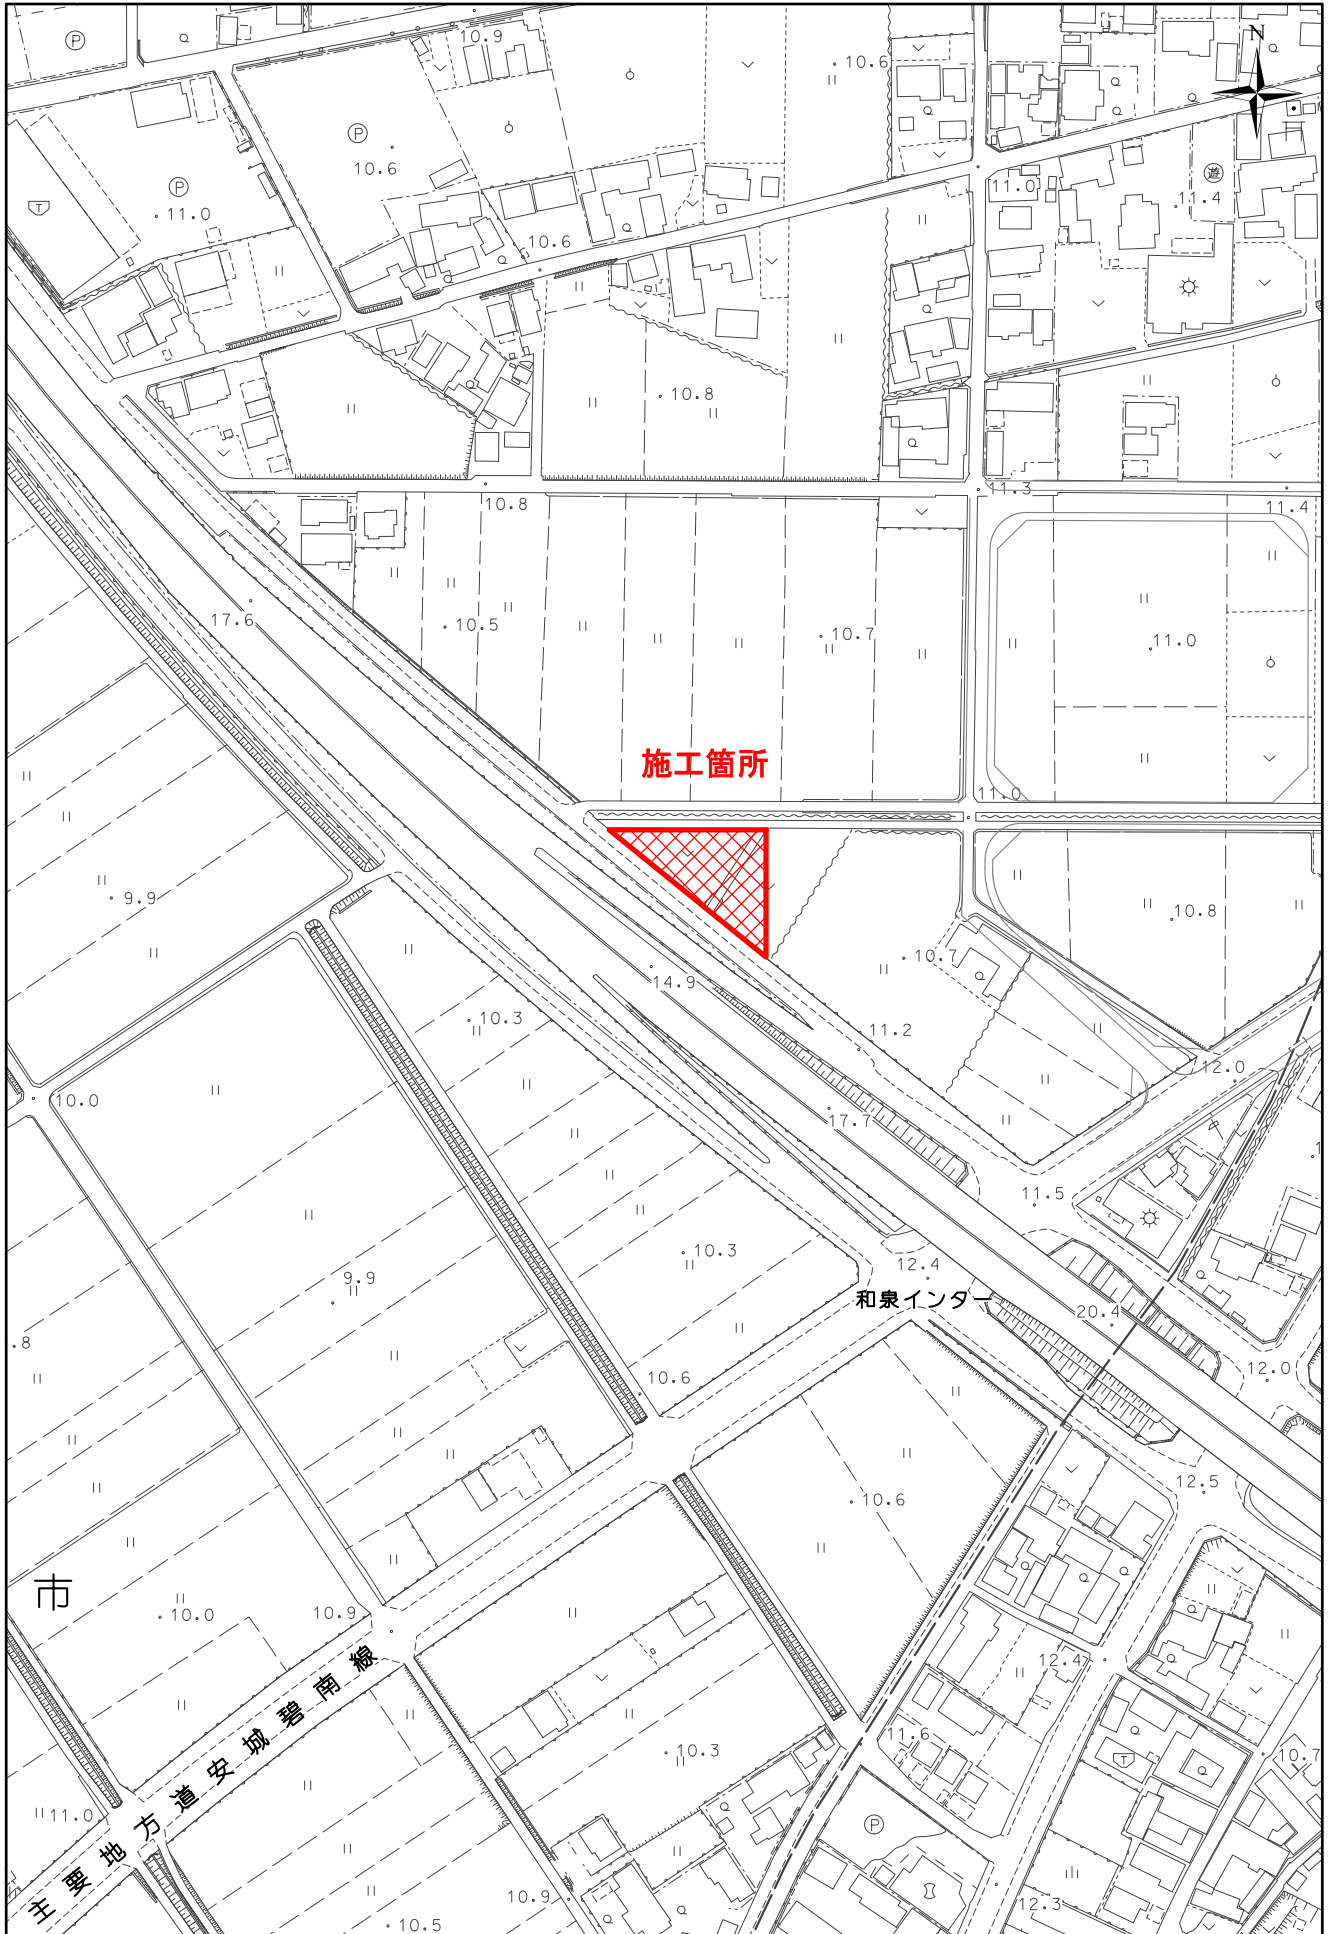

施工箇所

和泉インター

市

市道安城碧南線

-118,985.7

-11,144.1

1:2,500

0 15 30 60 90 120
メートル