




設計図

-5,869.4

-110,015.2

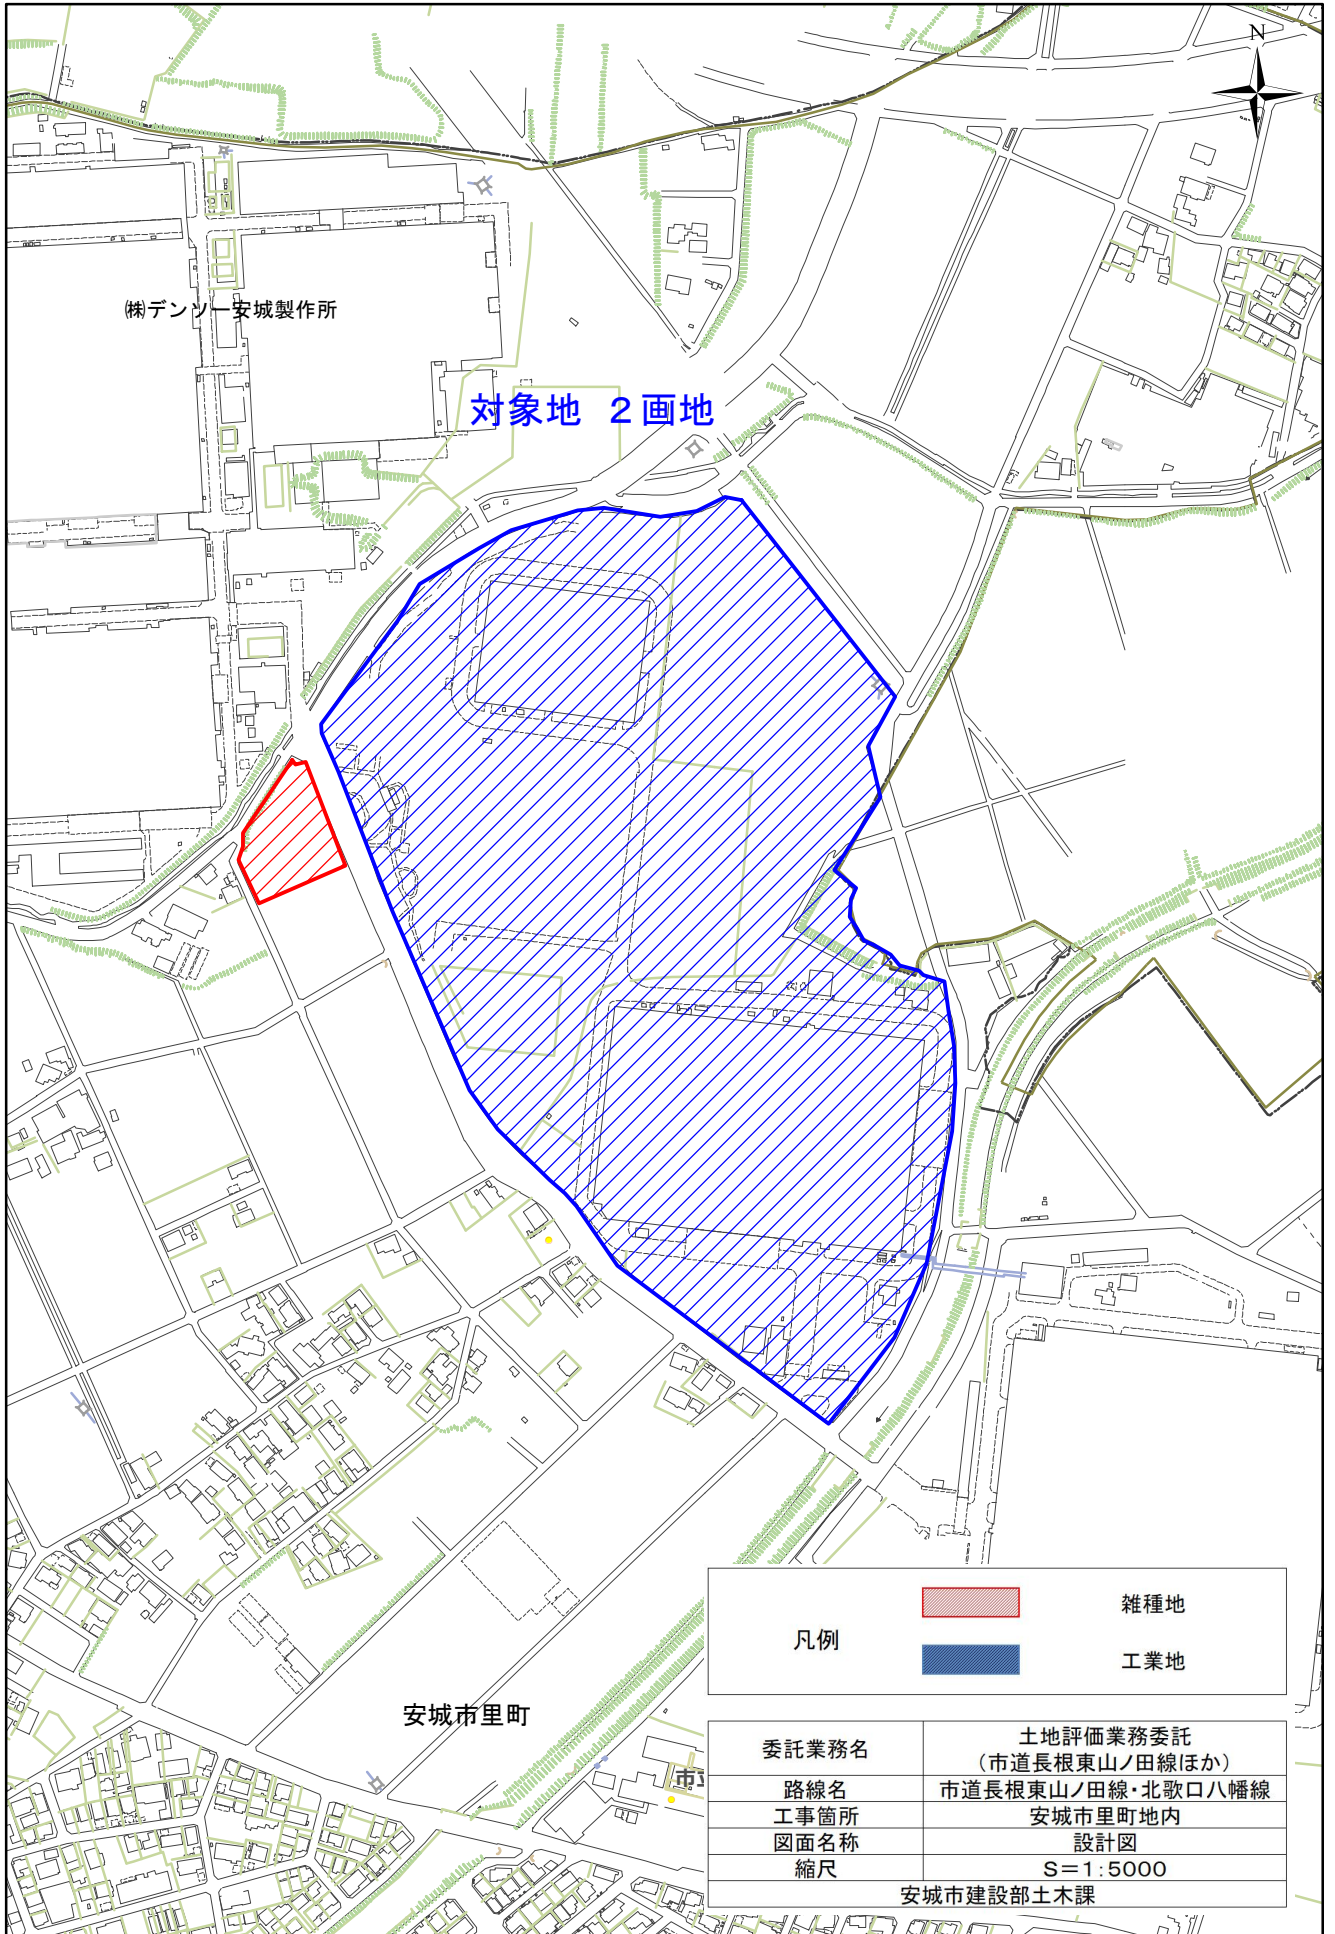

凡例		雑種地
		工業地

委託業務名	土地評価業務委託 (市道長根東山ノ田線ほか)
路線名	市道長根東山ノ田線・北歌口八幡線
工事箇所	安城市里町地内
図面名称	設計図
縮尺	S=1:5000
安城市建設部土木課	

-111,293.6

-6,740.0

1:5,000

