


平面図 S=1:1000

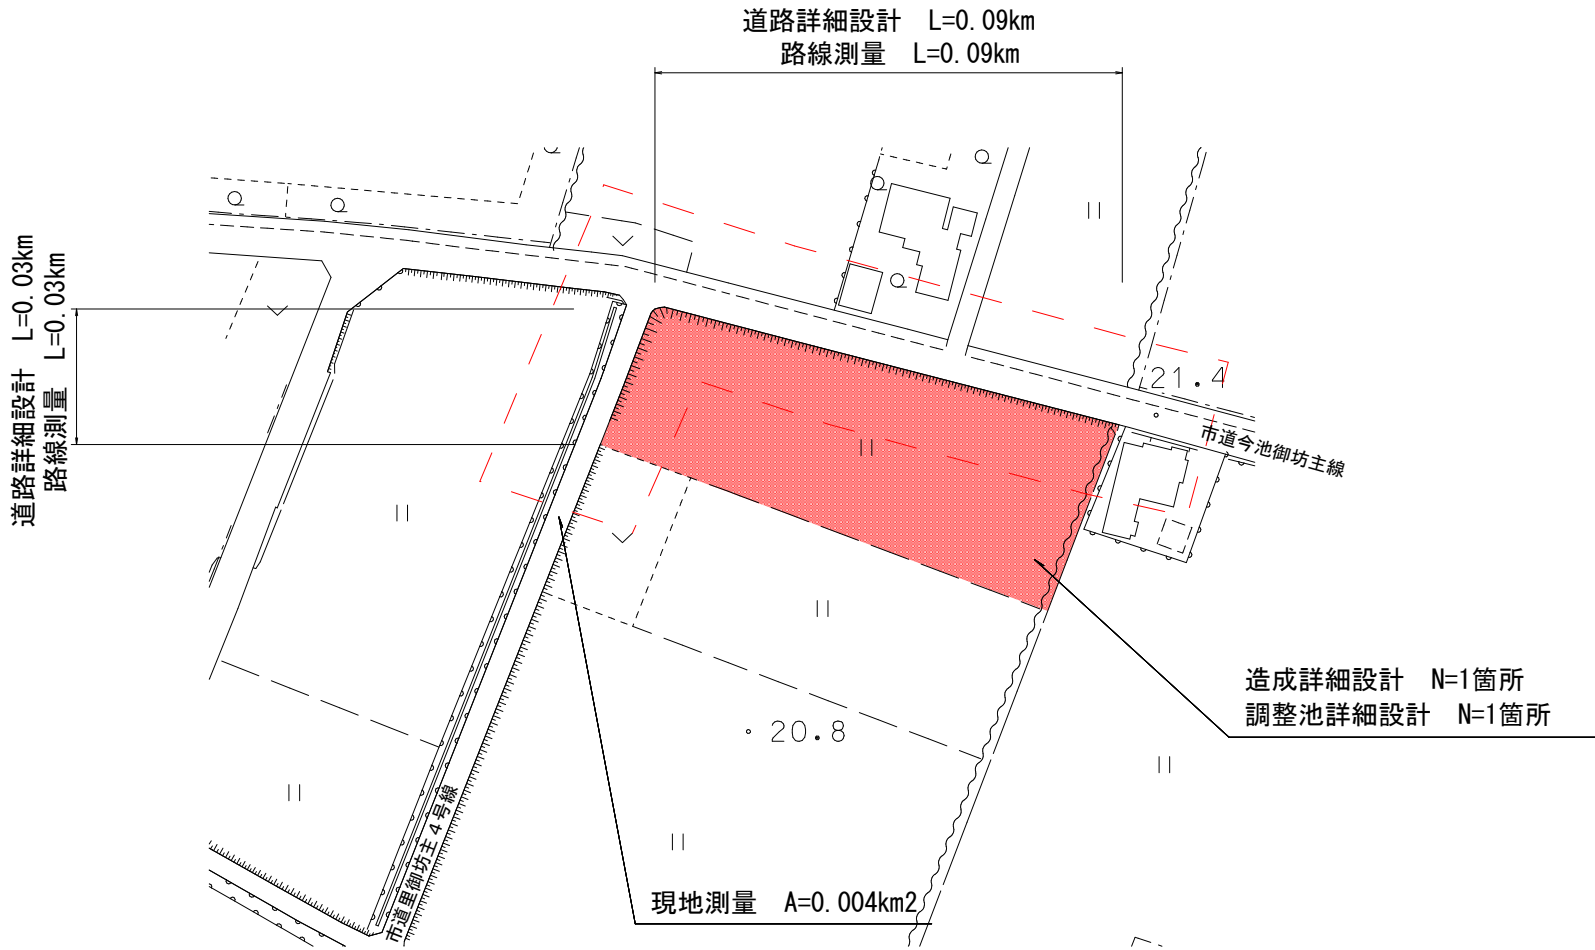

造成面積 A=2,753m²

工 事 名	東山中学校区民間保育所等建設に向けた 造成及び周辺整備設計業務委託		
路 線 名	市道今池御坊主線ほか		
工事箇所	安城市里町地内		
図面名称	平面図		
縮 尺	S=1:1000	図面番号	1
安 城 市 建 設 部 土 木 課			