

位置図

6,950.7

-114,650.2



-115,289.4

-7,386.0


1:2,500

0 15 30 60 90 120

位置図

6.392.3

-116,523.2

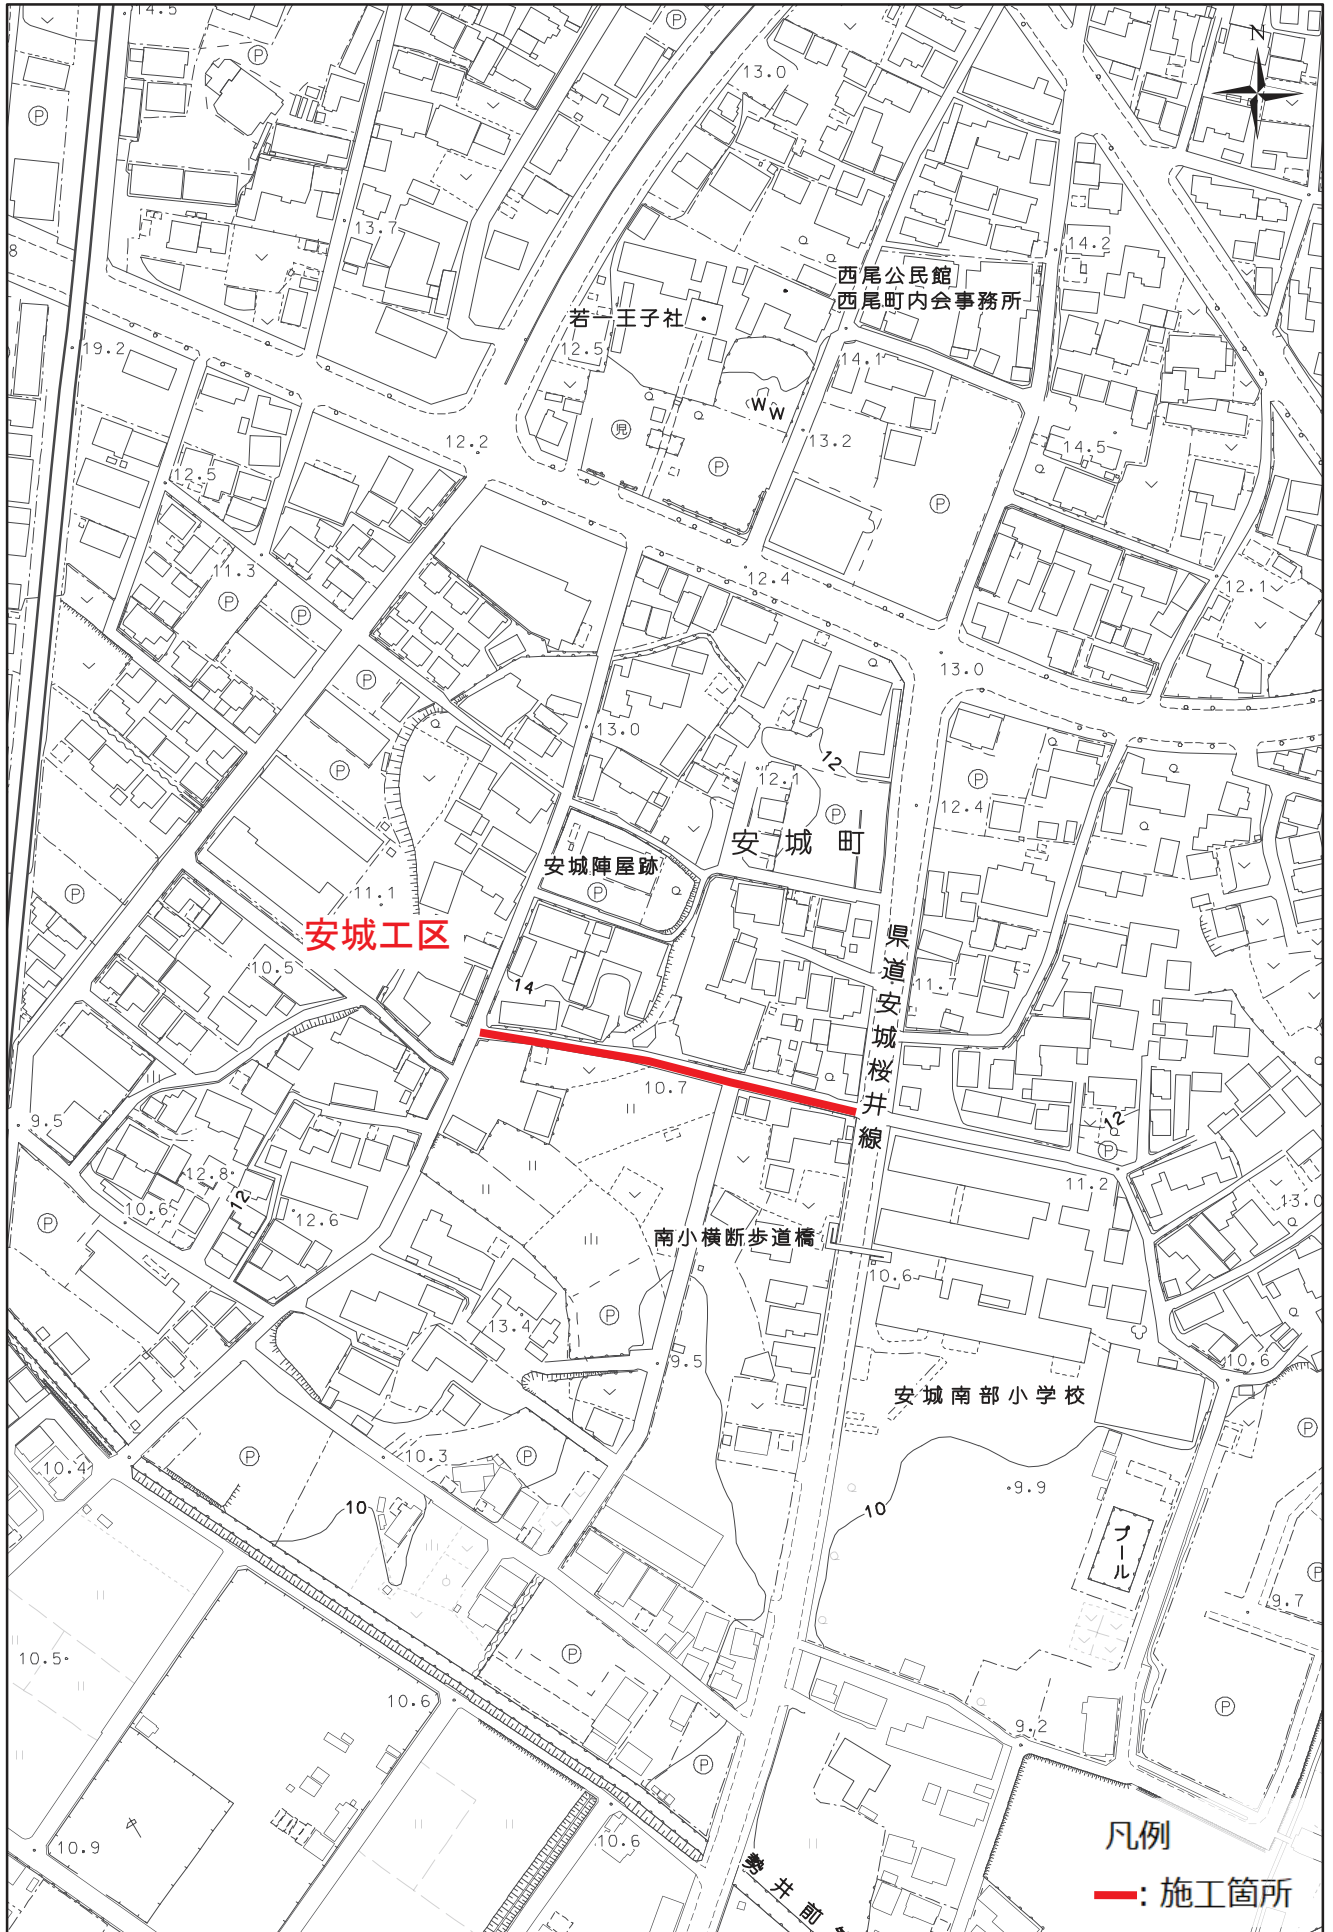

安城工区

安城陣屋跡

安城町

西尾公民館
西尾町内会事務所

若王子社

県道安城桜井線

南小横断歩道橋


安城南部小学校

プール

凡例

—: 施工箇所

1:2,500

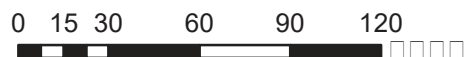

-117,162.4

6.392.6

–6,223.2



安城工区

塚下橋

法藏寺

古井神社

ゆたか保育園

塚越古墳

願力寺

凡例

—: 施工箇所

1:2,500

A horizontal timeline with tick marks at 0, 15, 30, 60, 90, and 120 minutes. The bars are black with white segments indicating specific time intervals.


-6,658.6

-118,266.7

位置図

10,872.8

-119,455.9

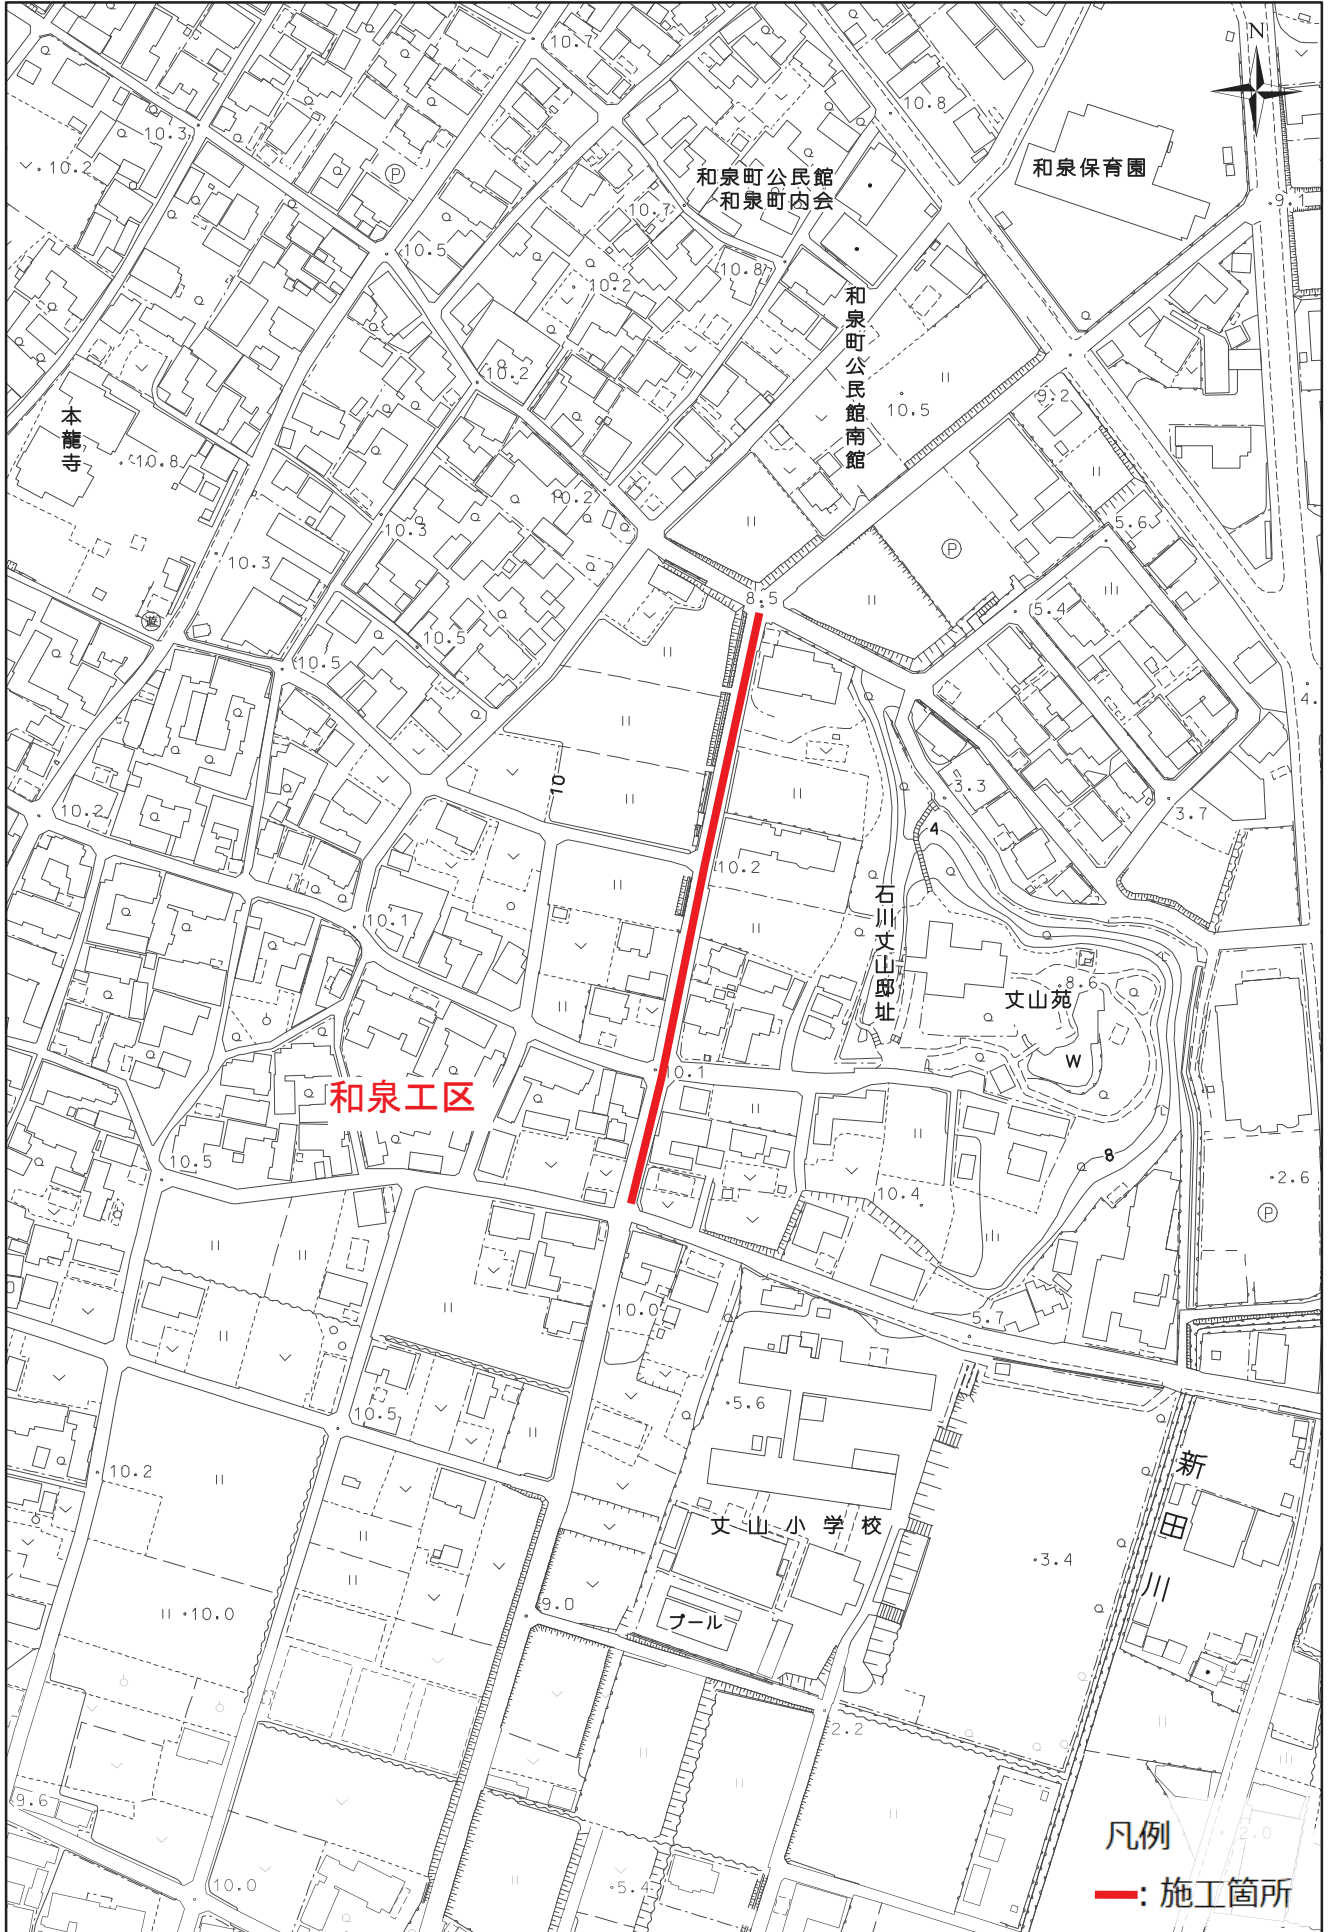

和泉工区


凡例

—: 施工箇所

-120,095.1

-11,308.1

1:2,500

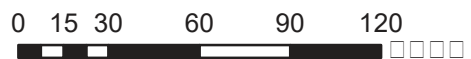

位置図

10,464.2

-113,856.1



-114,495.3

10,899.5

1:2,500

0 15 30 60 90 120

位置図

6,799.2

-119,093.6



菩提寺

下谷公民館

・桜井町棒の手伝承地

桜井戸跡

桜井町

ふれあい
城西公園

・城向公民館

凡例

—: 施工箇所

1:2,500

0 15 30 60 90 120

-119,732.8

-7,234.5

-9,374.9



箕輪田

15.5
昭和昭
町輪町
歩道橋
横断歩

凡例

一：施工箇所


-115,471.4

-9,810.2

位置図

9,828.6

-115,266.1

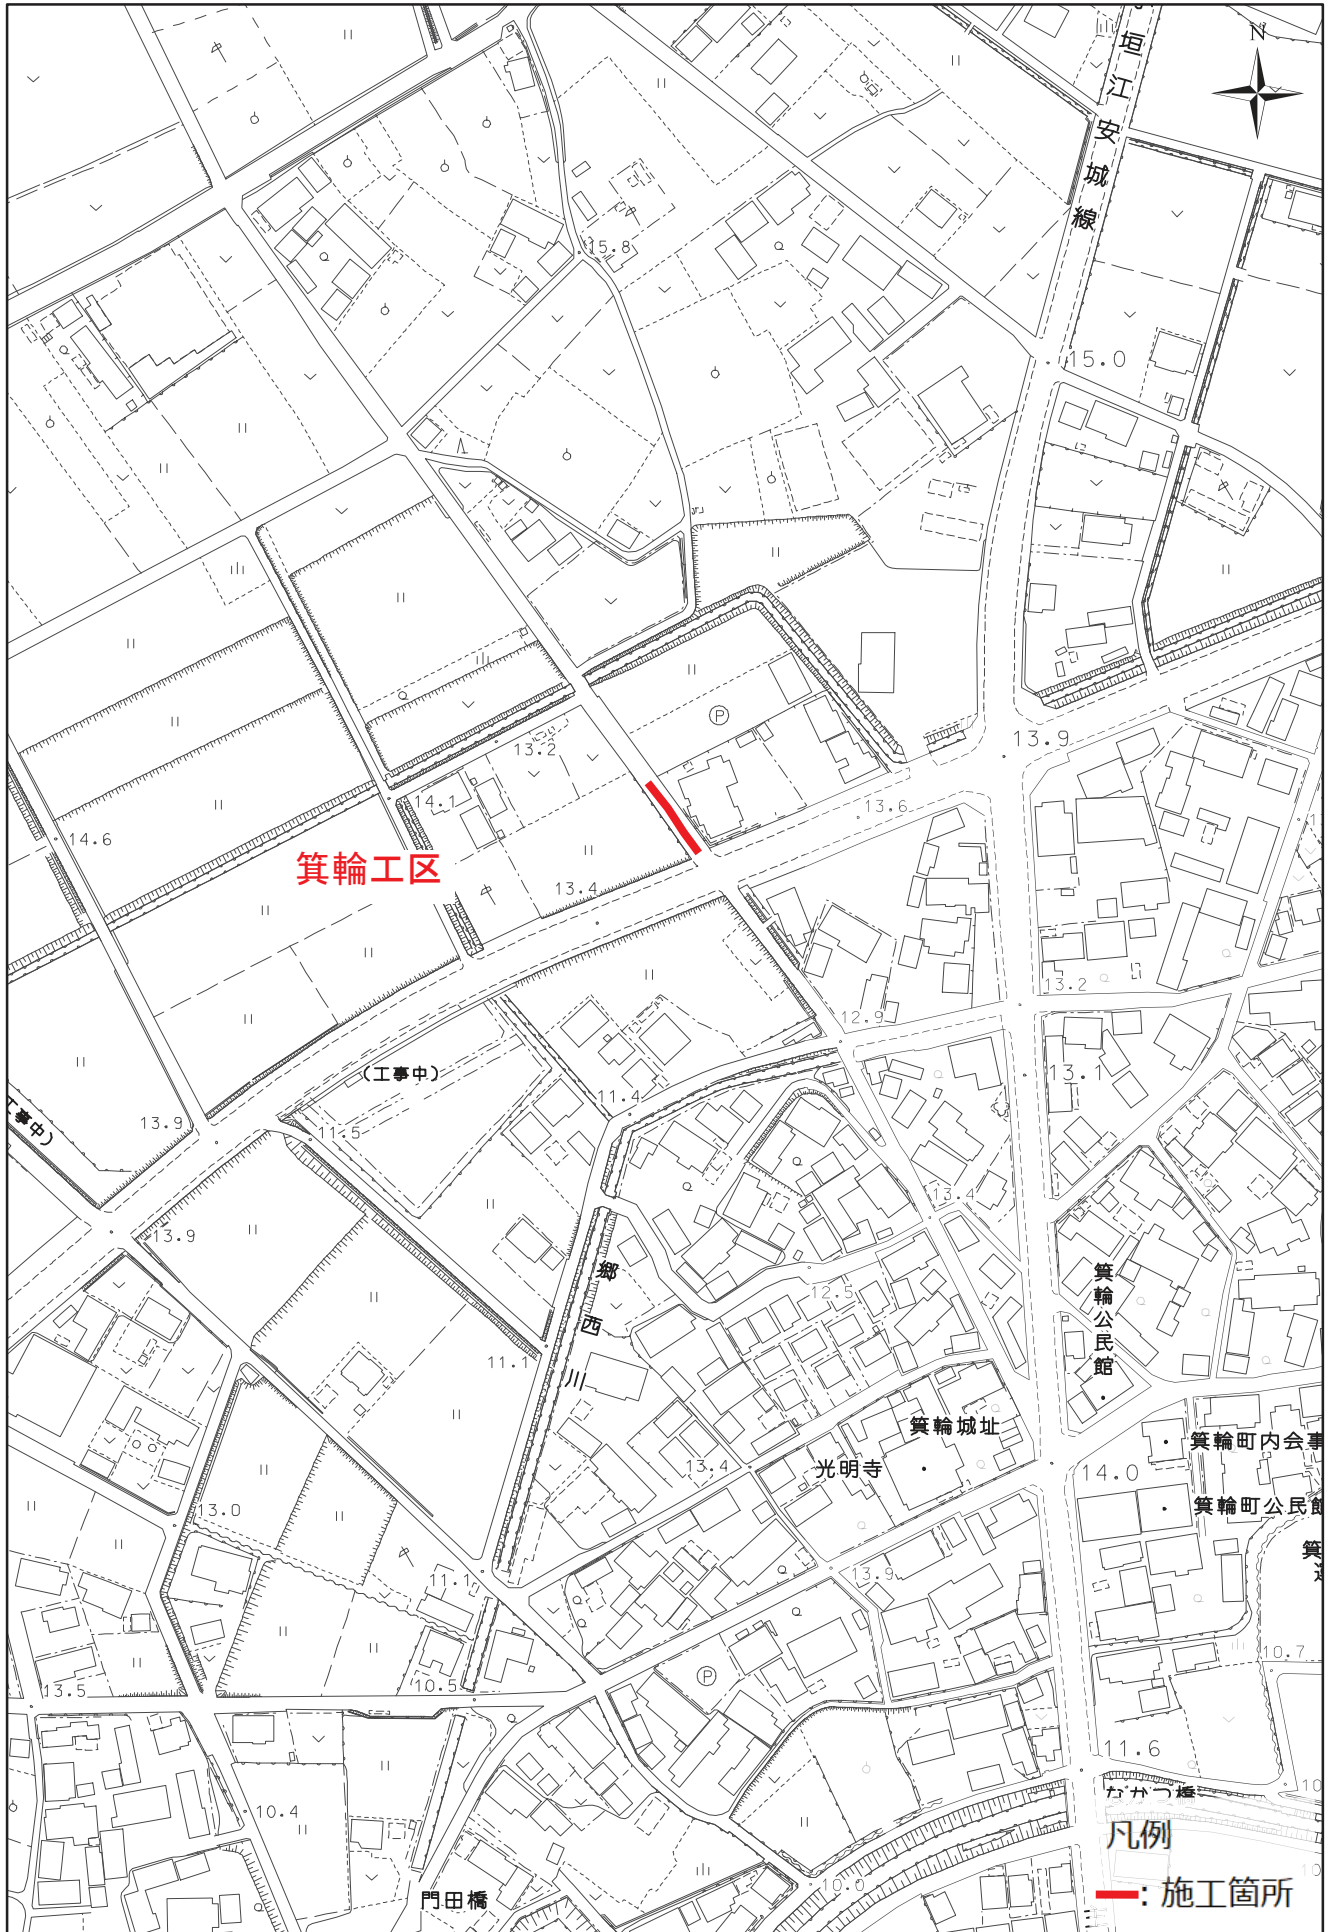

箕輪工区

(工事中)

郷
西
川

箕輪城址

光明寺

箕輪公民館

箕輪町内会事務所

箕輪町公民館

凡例

—: 施工箇所

門田橋

1:2,500

0 15 30 60 90 120

-115,905.3

-10,263.9

-9,108.6

-115,366.5



一：施工箇所

輪 町

半夏橋

15.1
県道道場山安城線

安 城 市

1:2,500

A horizontal timeline with tick marks at 0, 15, 30, 60, 90, and 120 minutes. Below the timeline, there are several rectangular blocks representing different activities: a small white block between 0 and 15, a small white block between 15 and 30, a large white block between 30 and 60, a large white block between 60 and 90, and a large white block between 90 and 120. The blocks are separated by thin black lines.


-116,005.7

-9,543.9

位置図

-4,478.0

-111,692.6

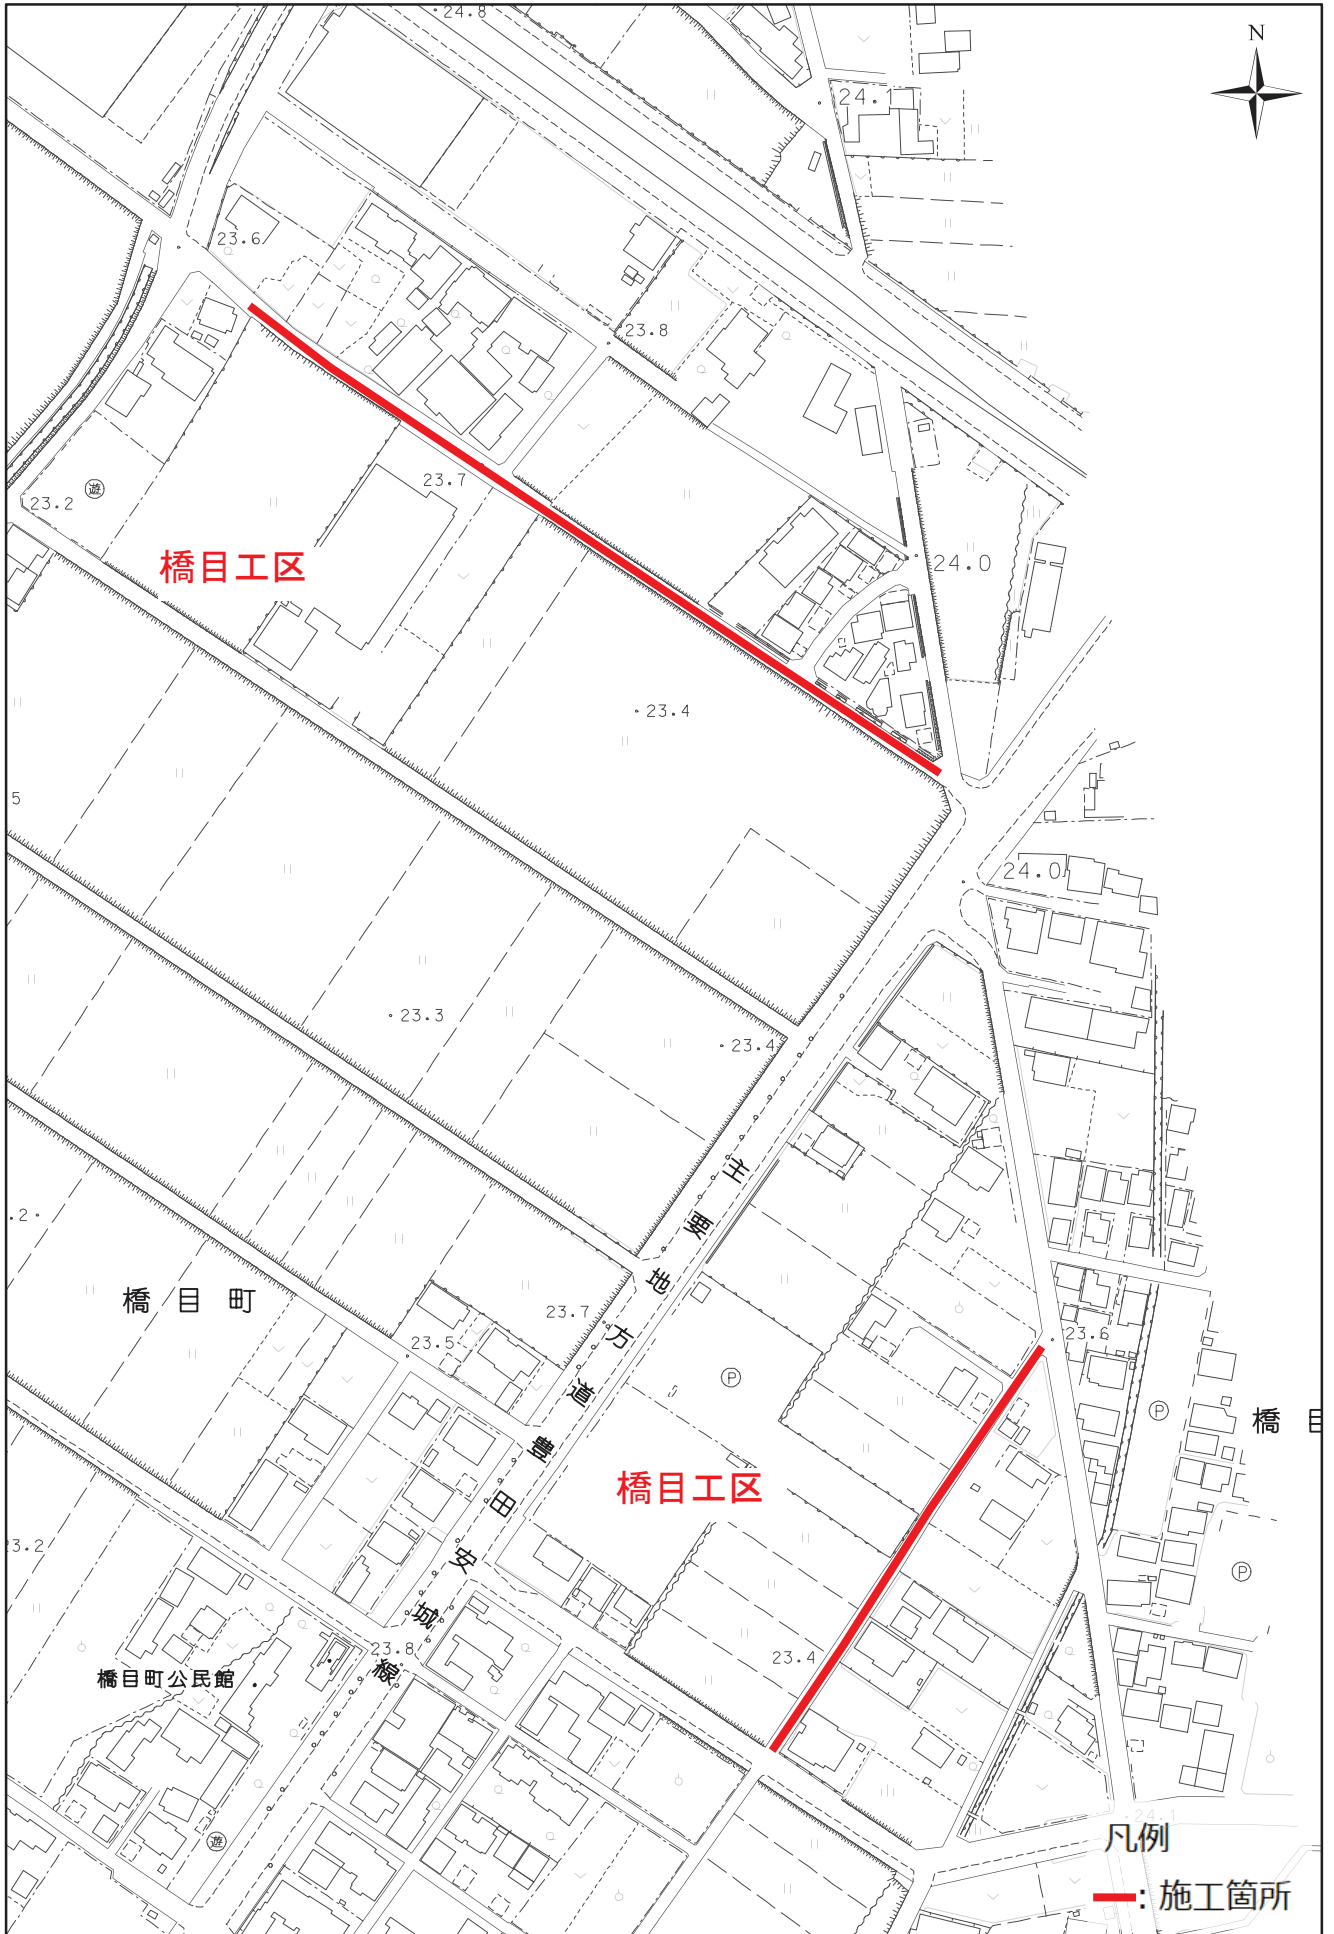

-112,331.8

-4,913.3


1:2,500

0 15 30 60 90 120

位置図

-5,241.6


-112,306.8

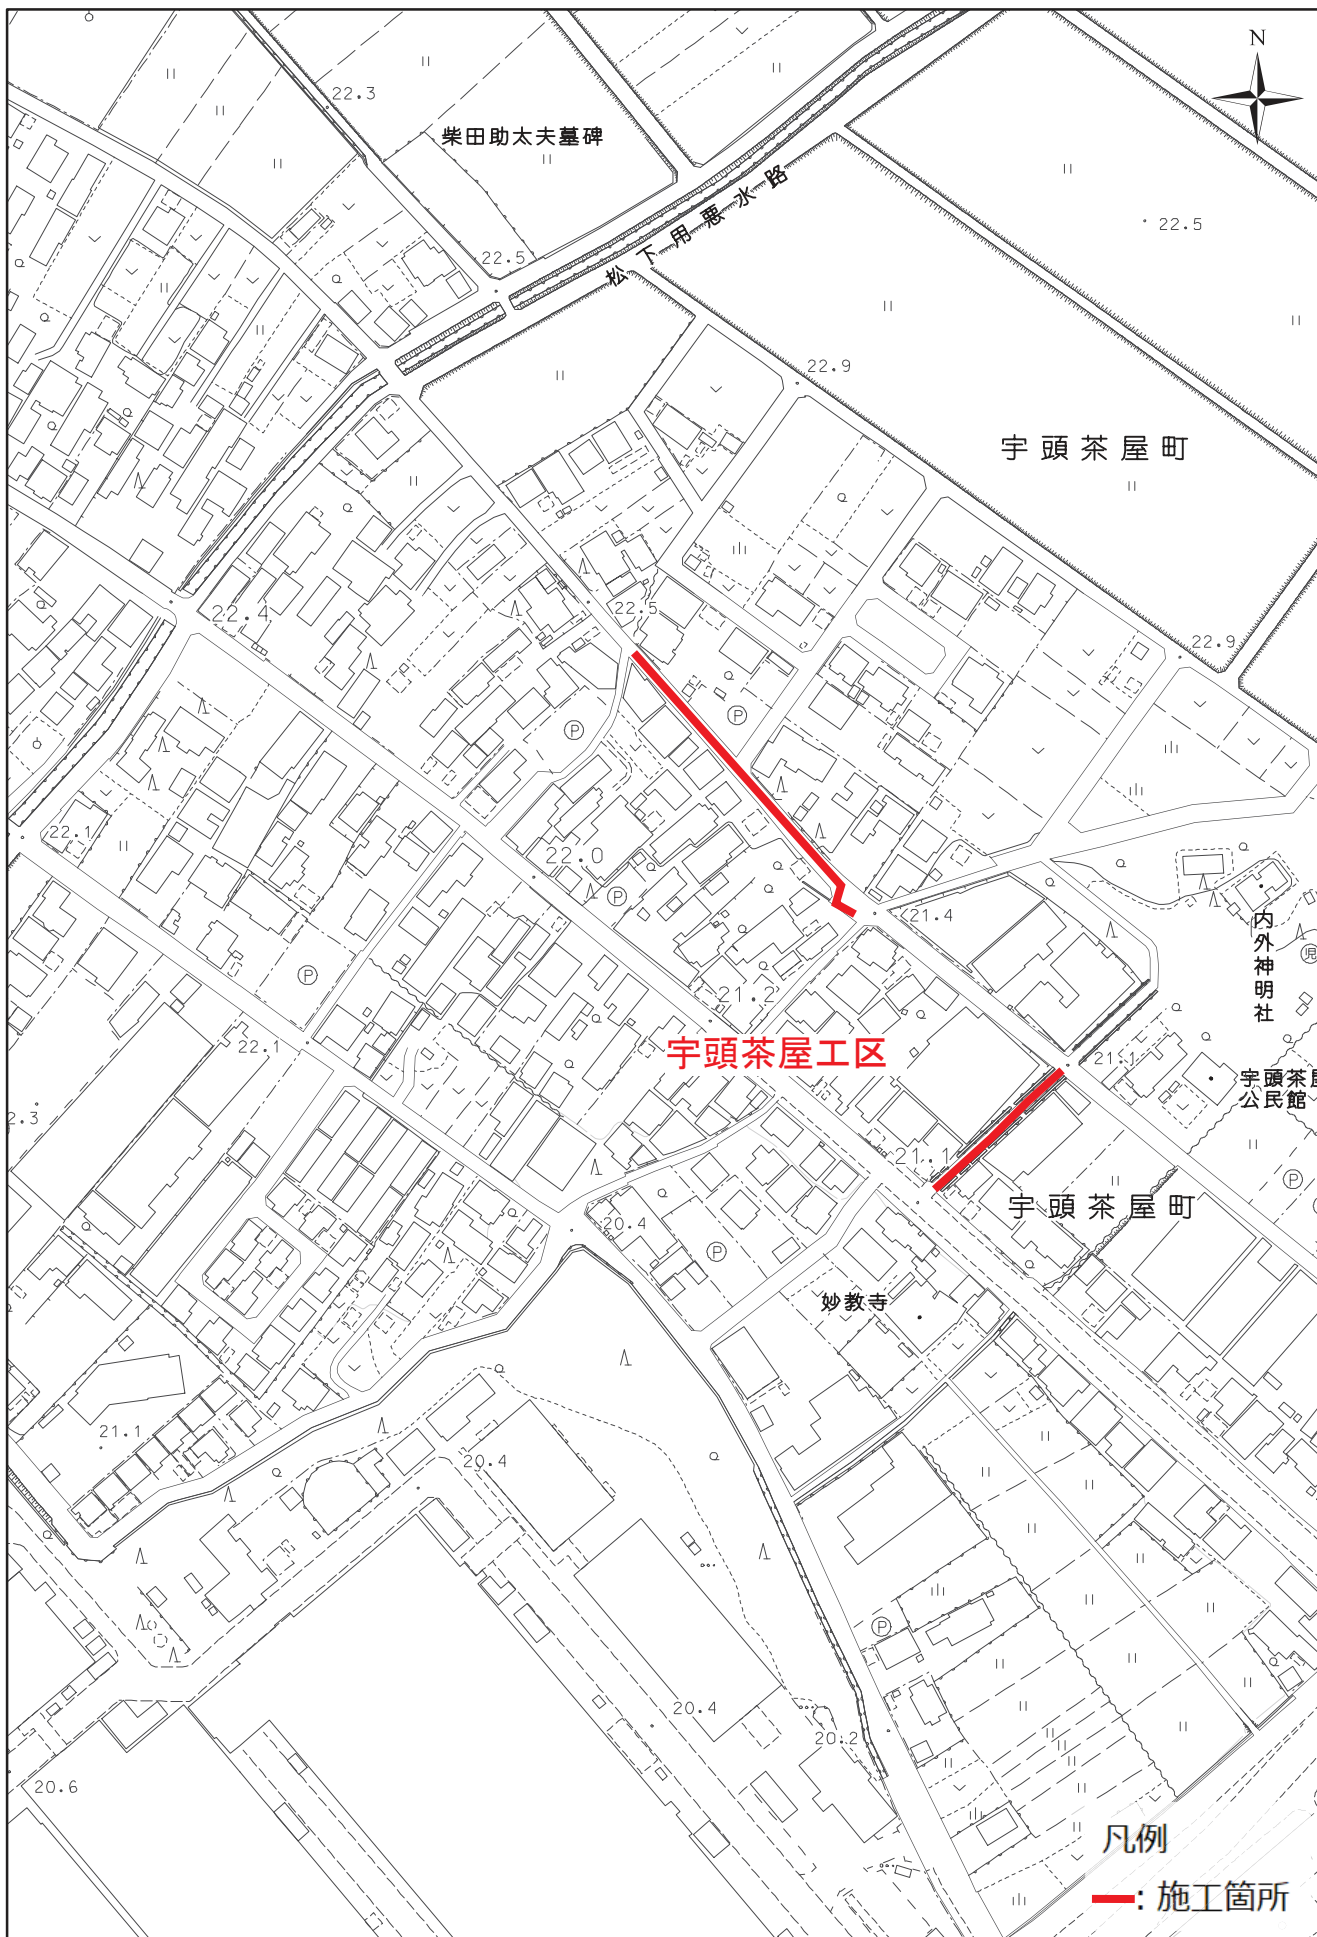

-112,946.0

-5,676.9


1:2,500

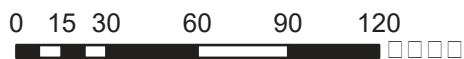

位置図

4,400.6

-114,564.9

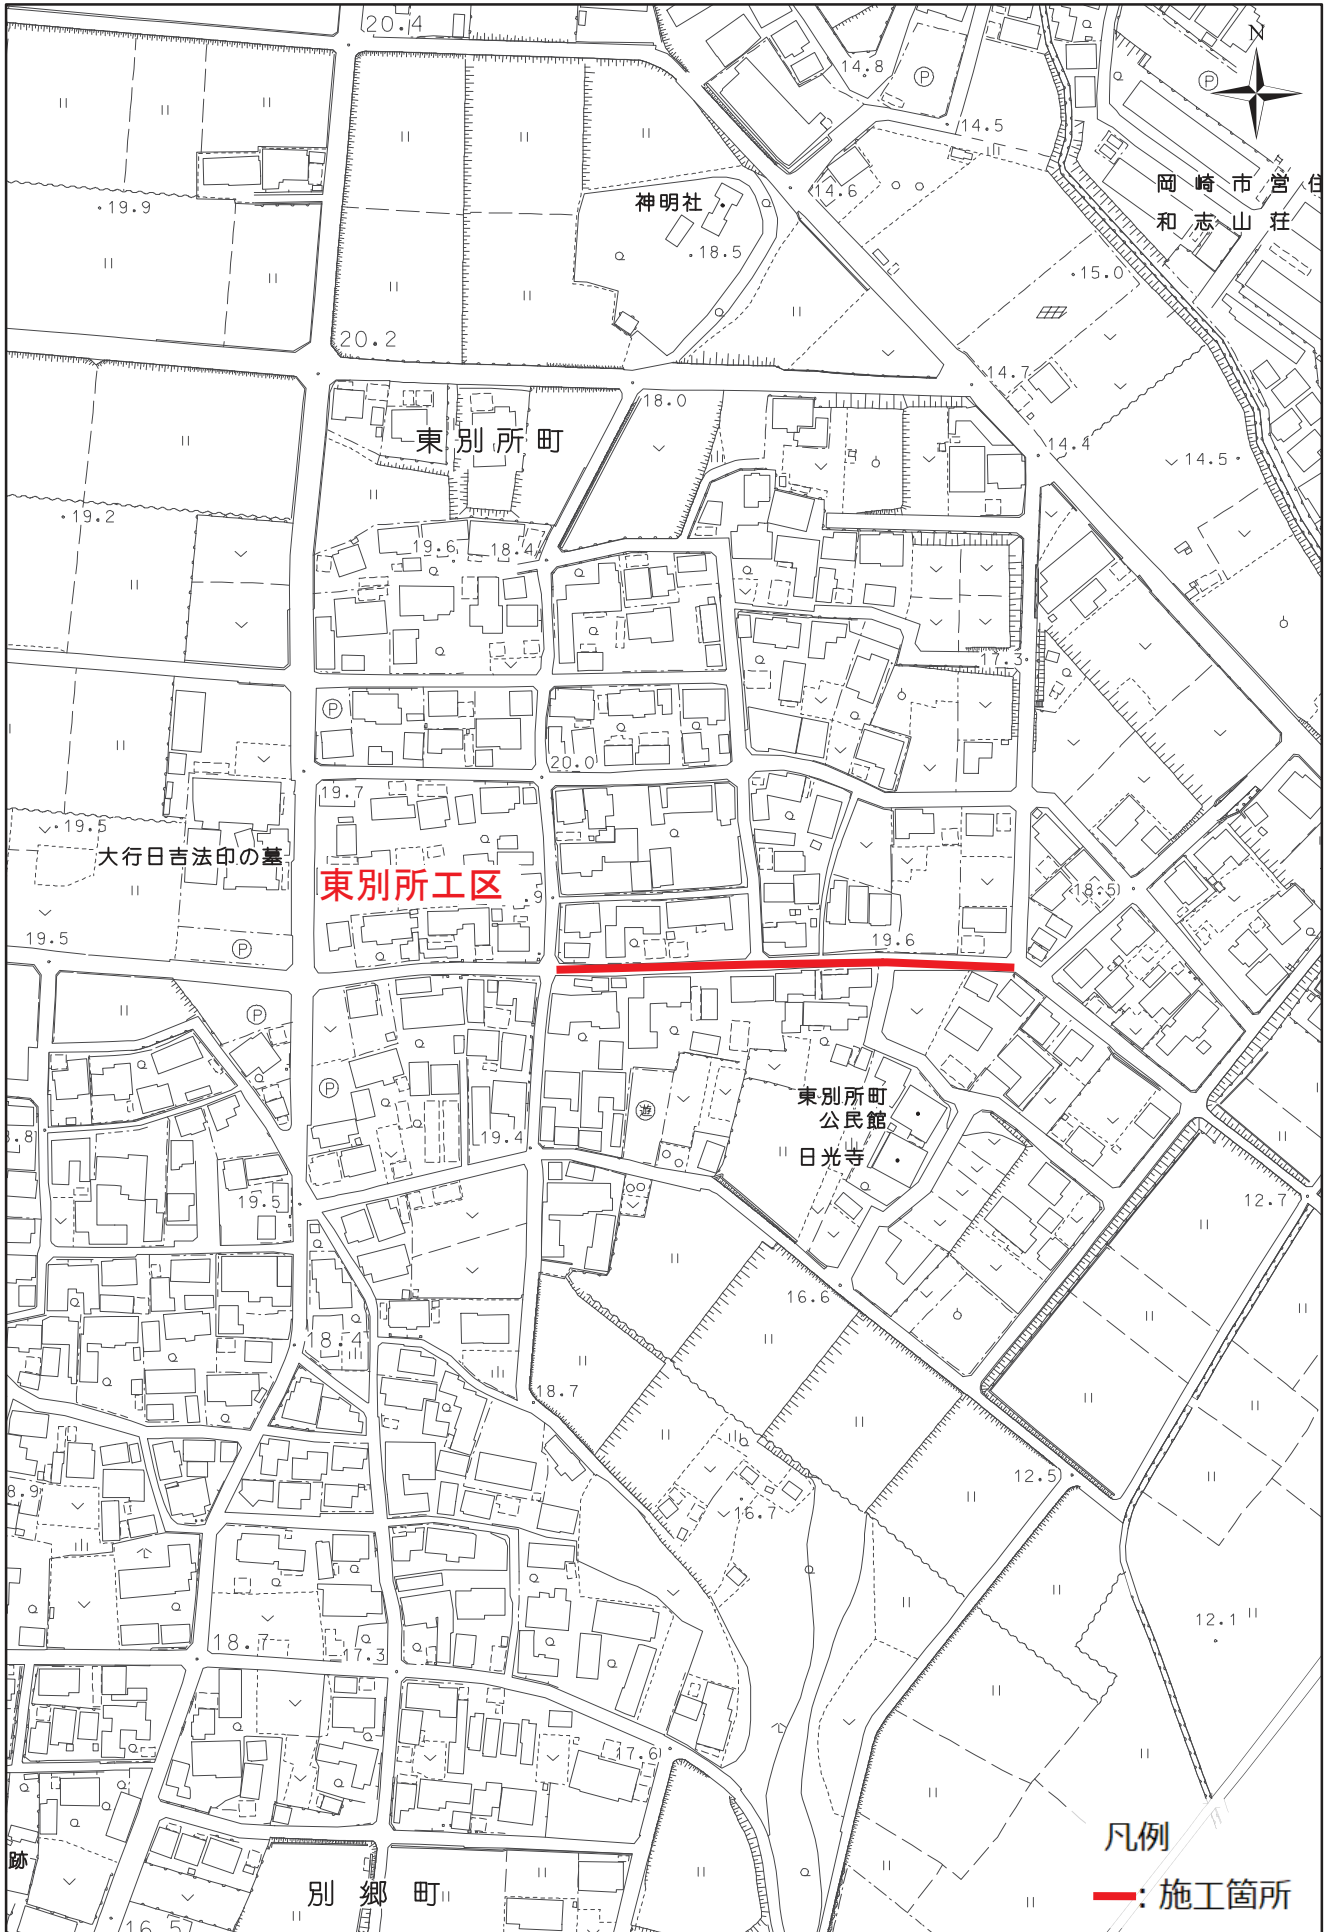

岡崎市
和志山荘

神明社

東別所町

東別所工区

大行日吉法印の墓

東別所町
公民館
日光寺

別郷町

凡例

—: 施工箇所

1:2,500

0 15 30 60 90 120


-115,204.1

4,835.9

位置図

9,025.7

-113,336.9

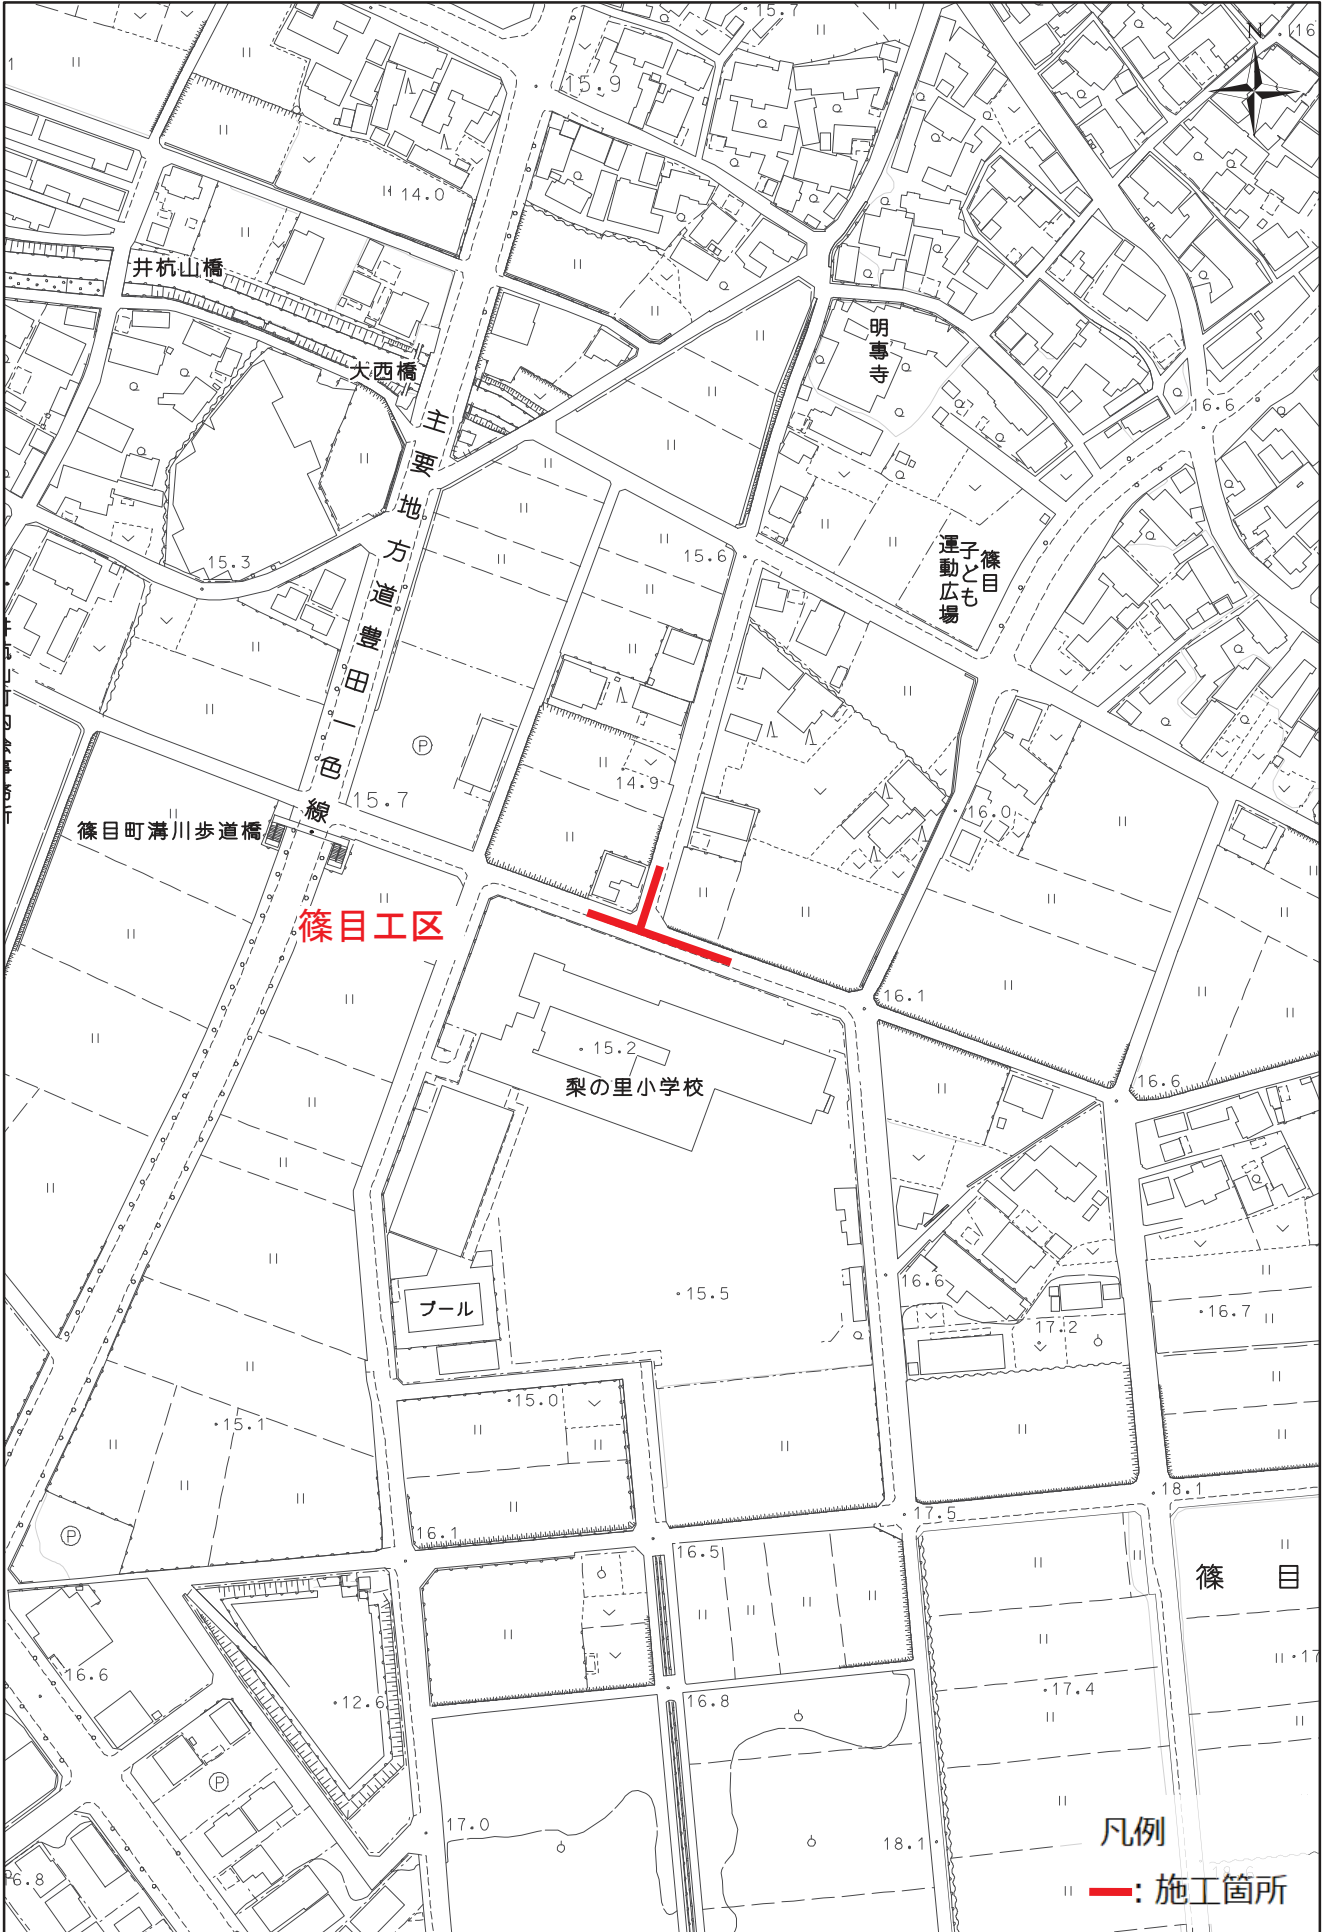

-113,976.1

9,461.0


1:2,500

0 15 30 60 90 120

位置図

6,830.1

-115,906.5

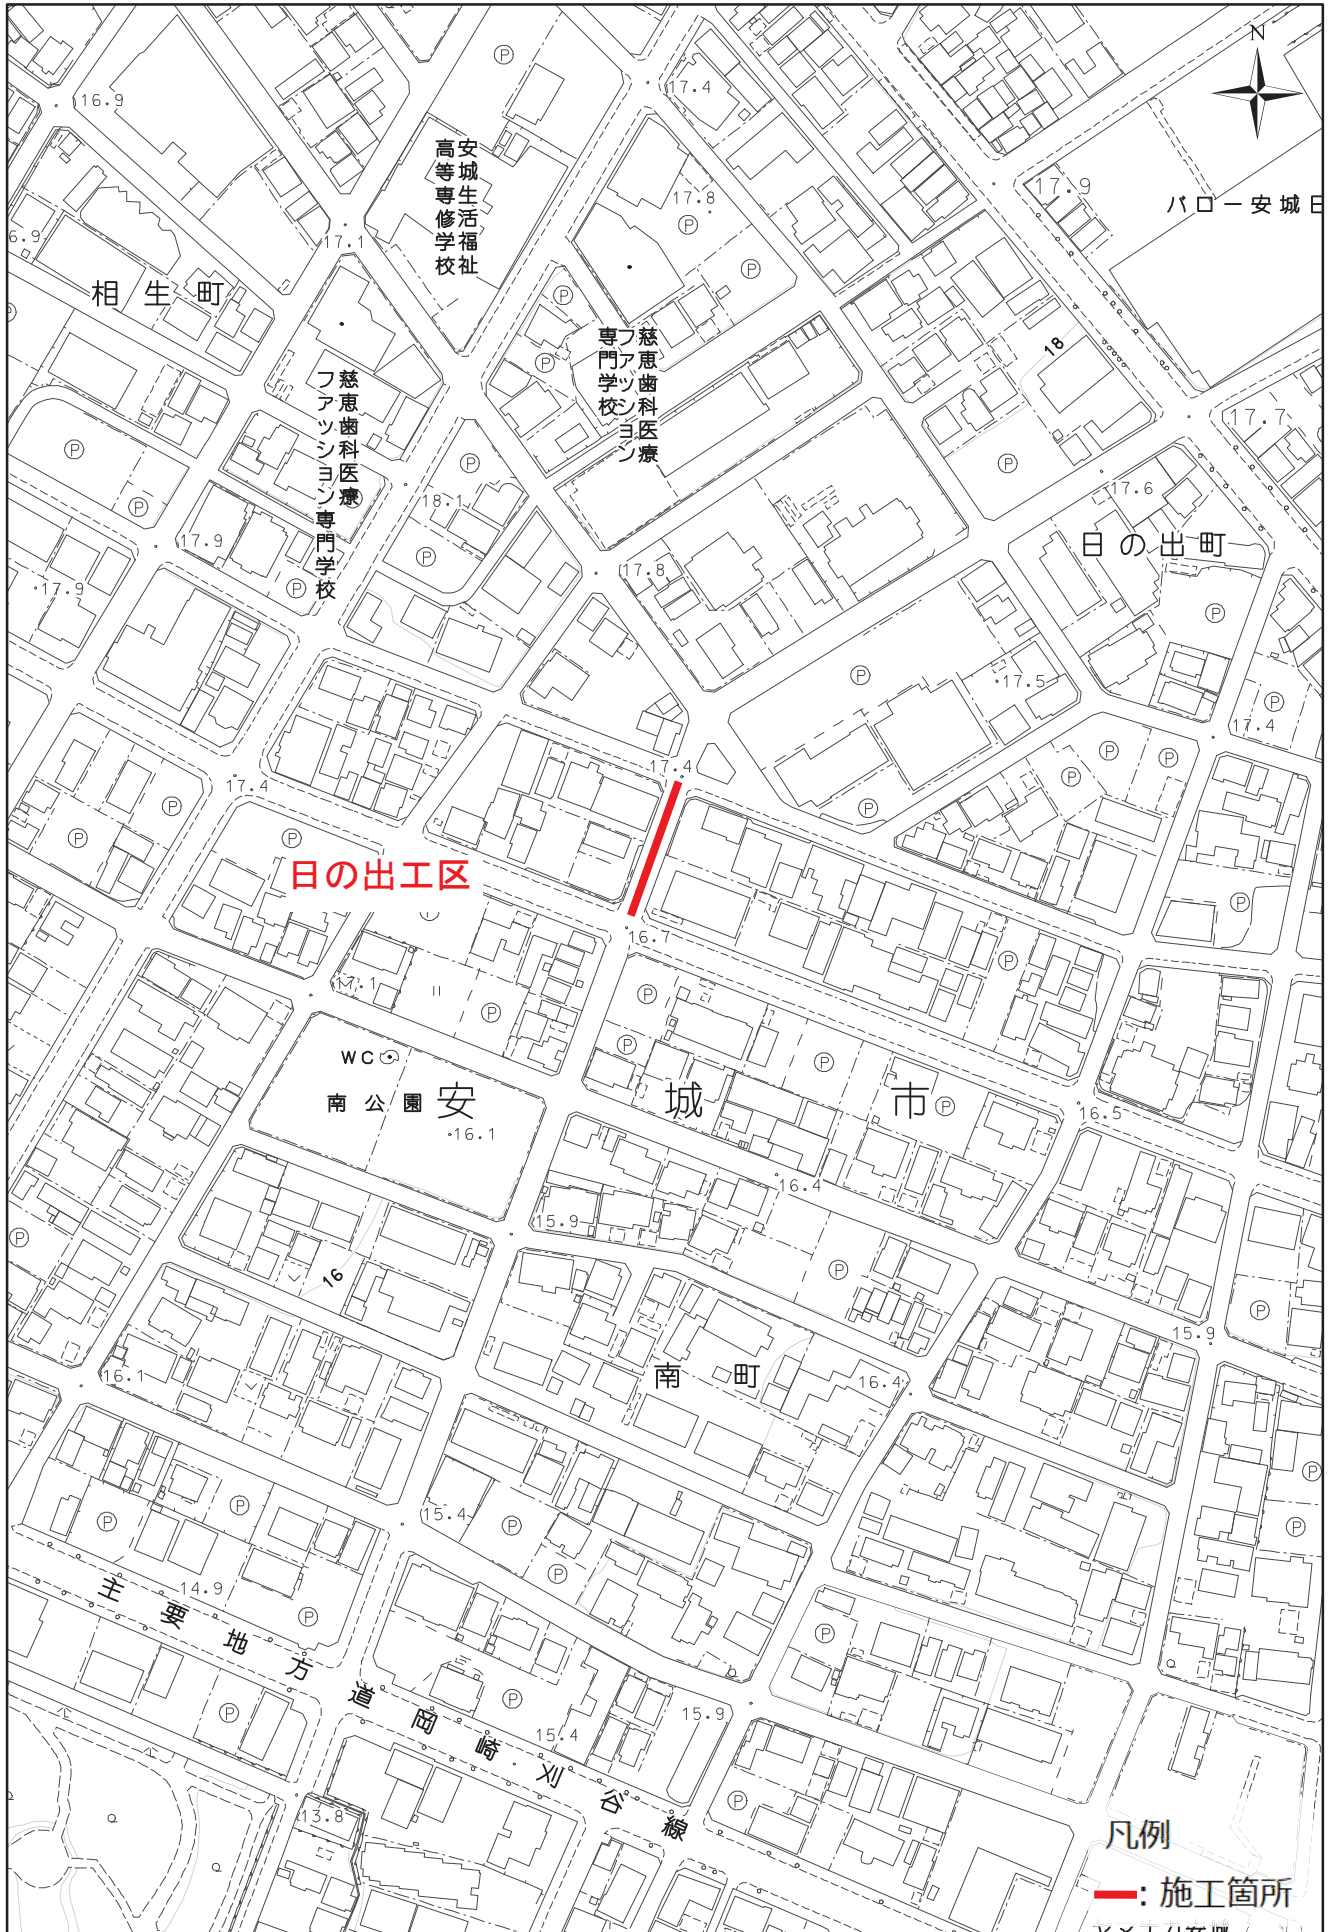

-116,545.7

-7,265.4


1:2,500

0 15 30 60 90 120

位置図

10,357.1

-118,825.7

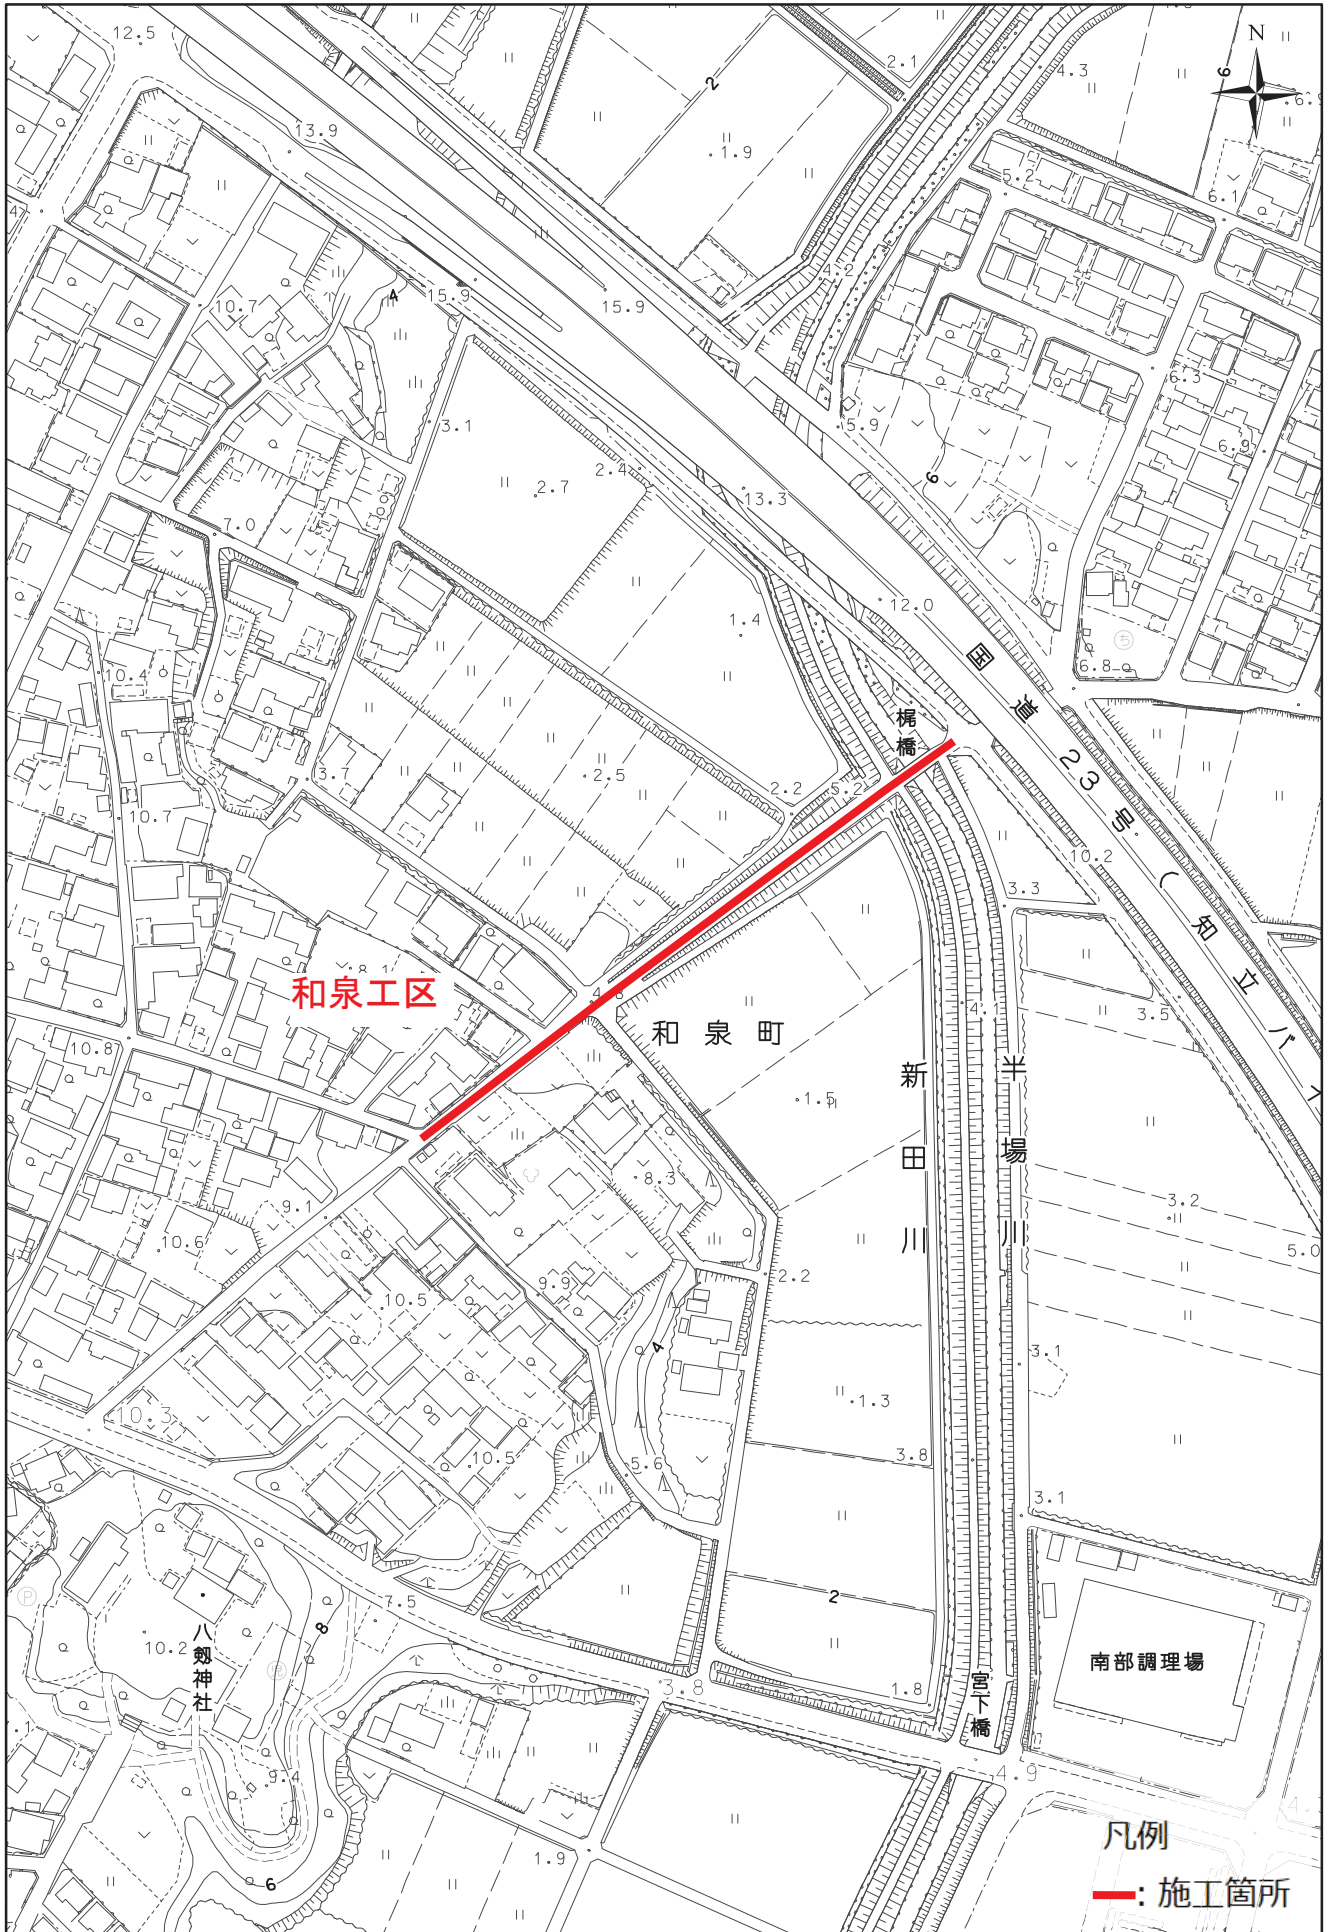

-119,464.9

-10,792.4