

# 位置図

-4,794.2

-118,809.8



-119,449.0

-5,229.5


1:2,500

0 15 30 60 90 120  
メートル

# 位置図

1.  
7.1


-112,242.2

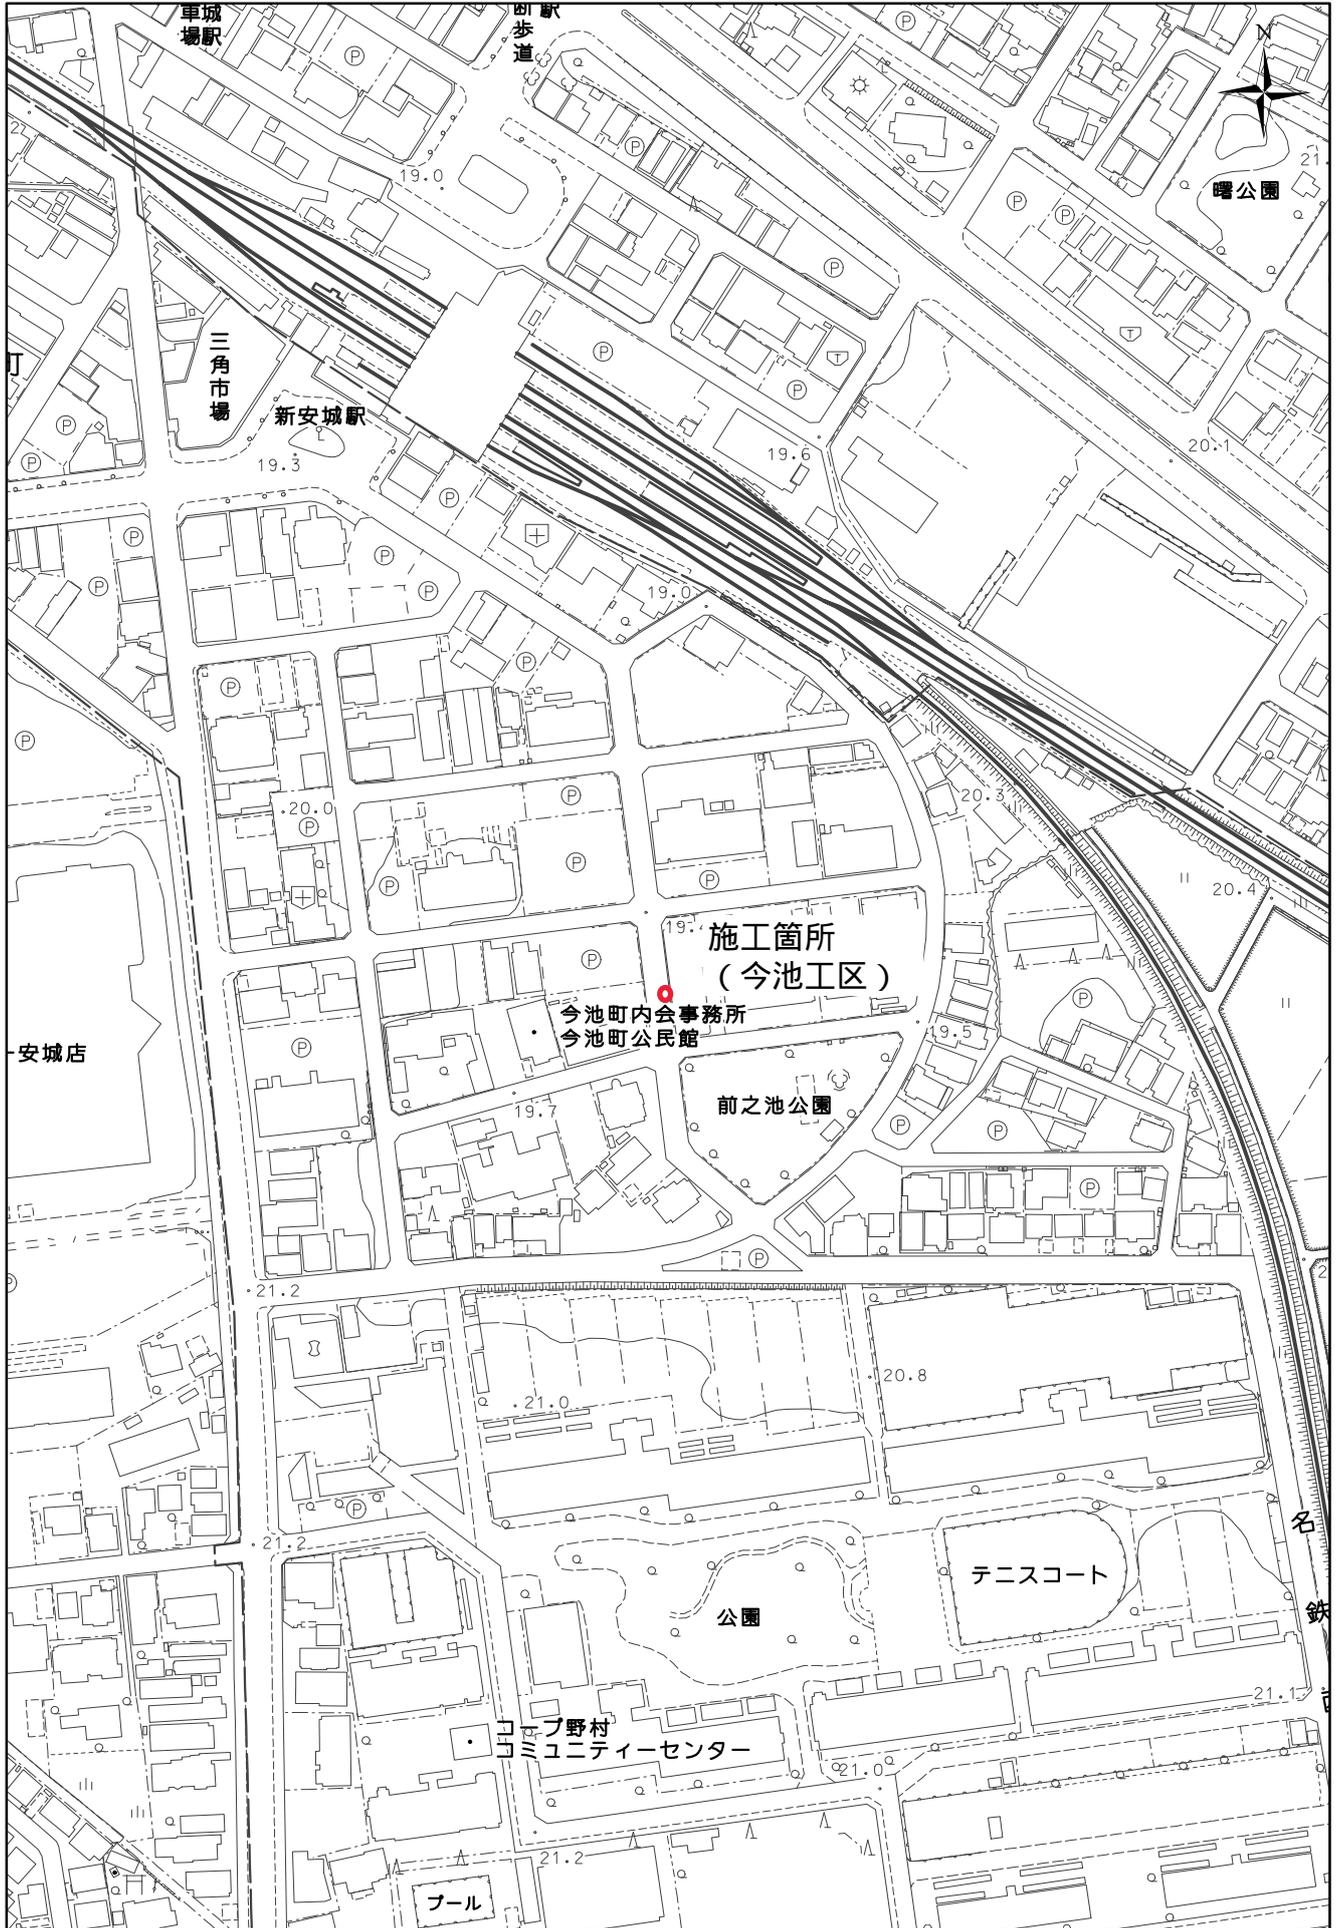

-112,881.2

7.59  
8


1:2,500

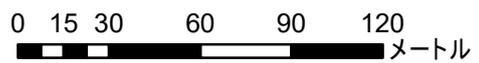

# 位置図

-12.125.8

-121, 52.1

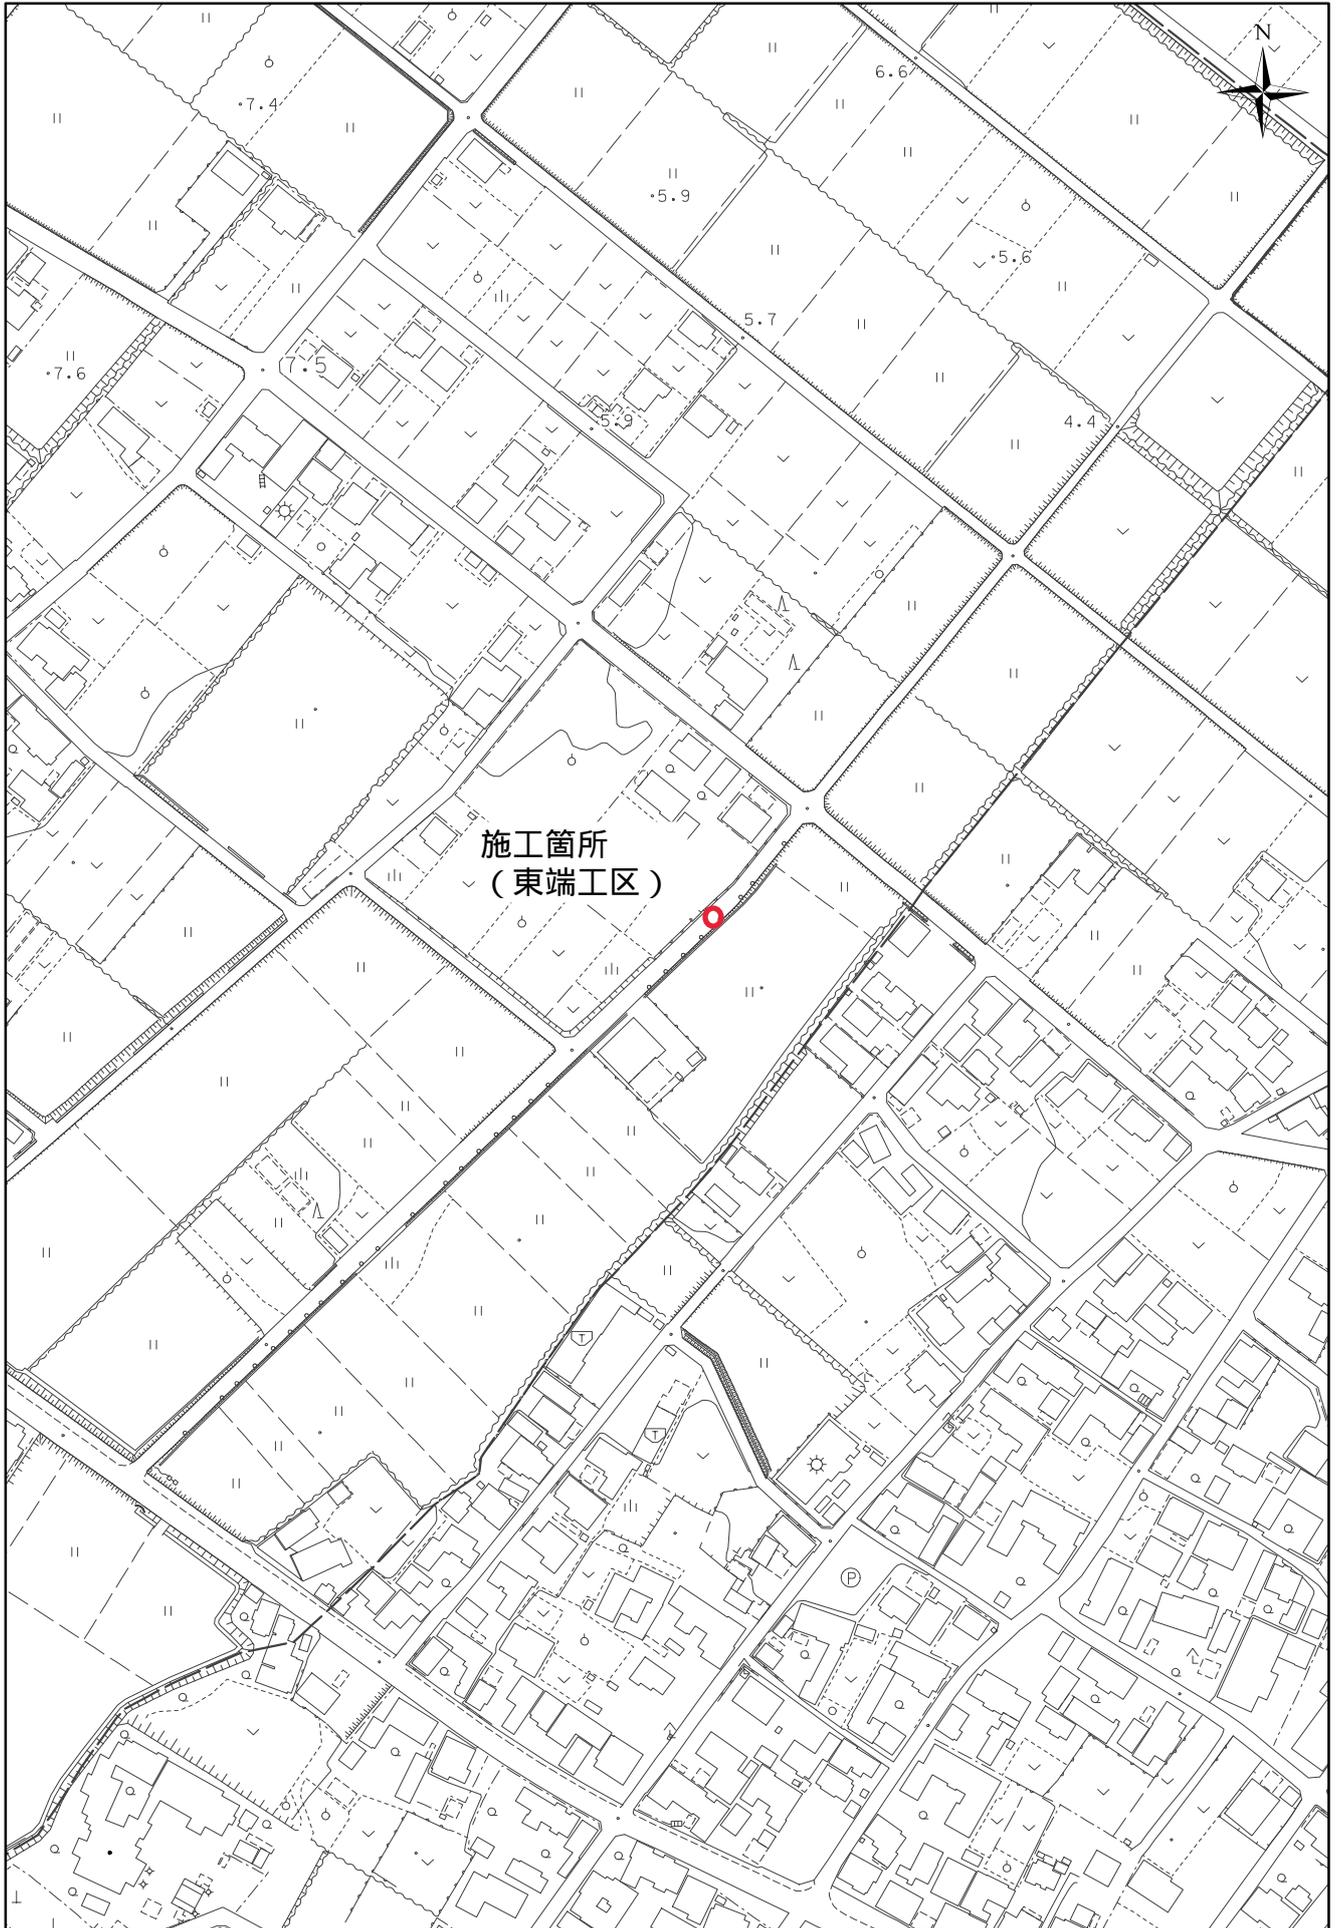

施工箇所  
(東端工区)

-121,991.1

-125 1.0


1:2,500

0 15 30 60 90 120  
メートル

# 位置図

9.979

-115.5 9.2

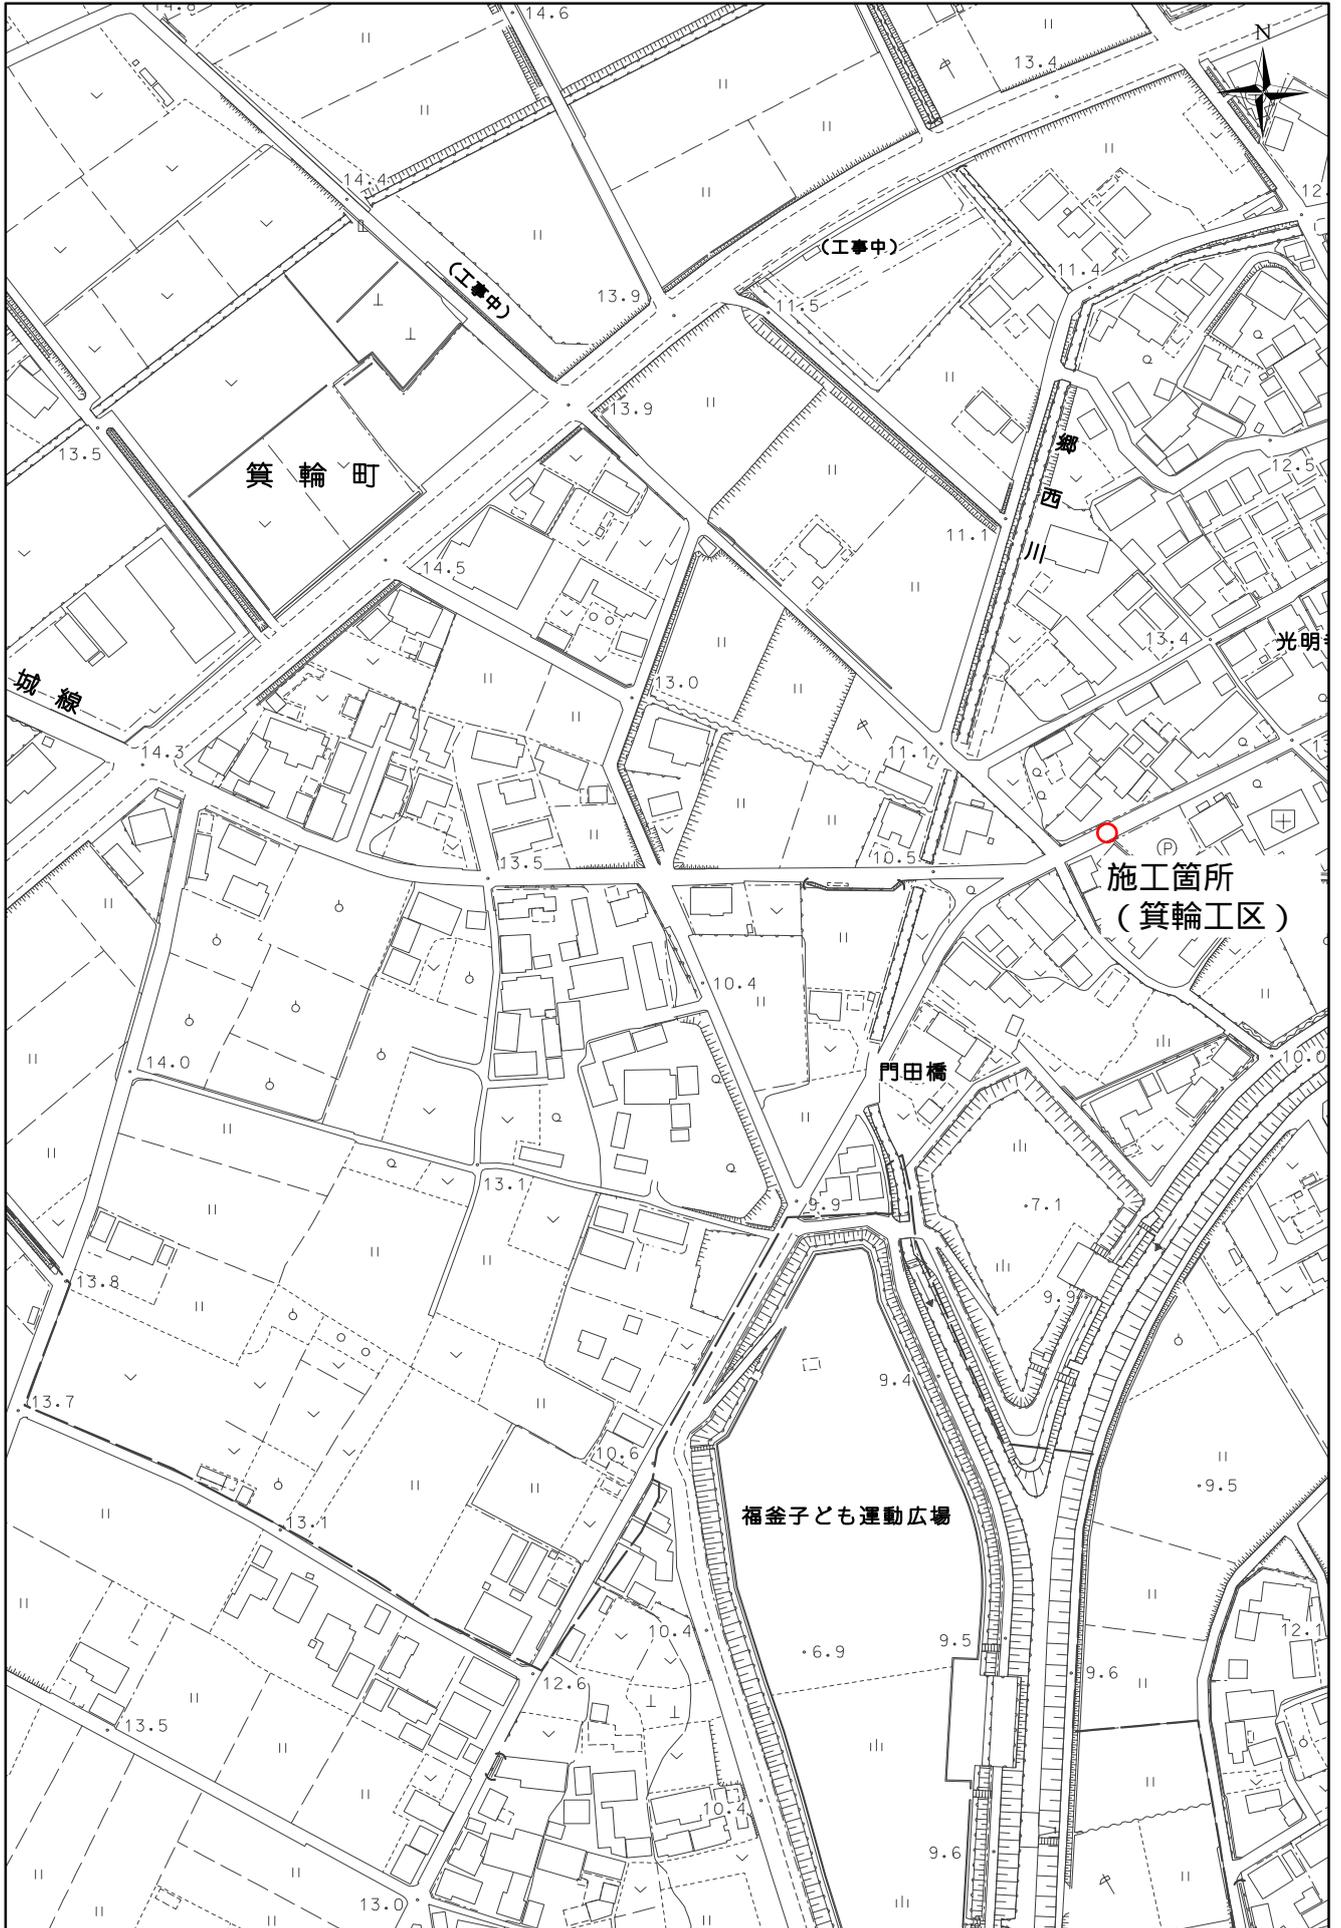

-11 178.2

-10.4145

1:2,500

0 15 30 60 90 120  
メートル

# 位置図

1048.9

-11,787.0



-114.42

-10922.0

1:2,500

0 15 30 60 90 120  
メートル

# 位置図



# 位置図




施工箇所  
(篠目工区)

梨の里小学校

プール

篠目


1:2,500

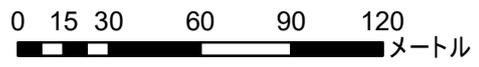

# 位置図

-5.5 9.0

-115, 71.5

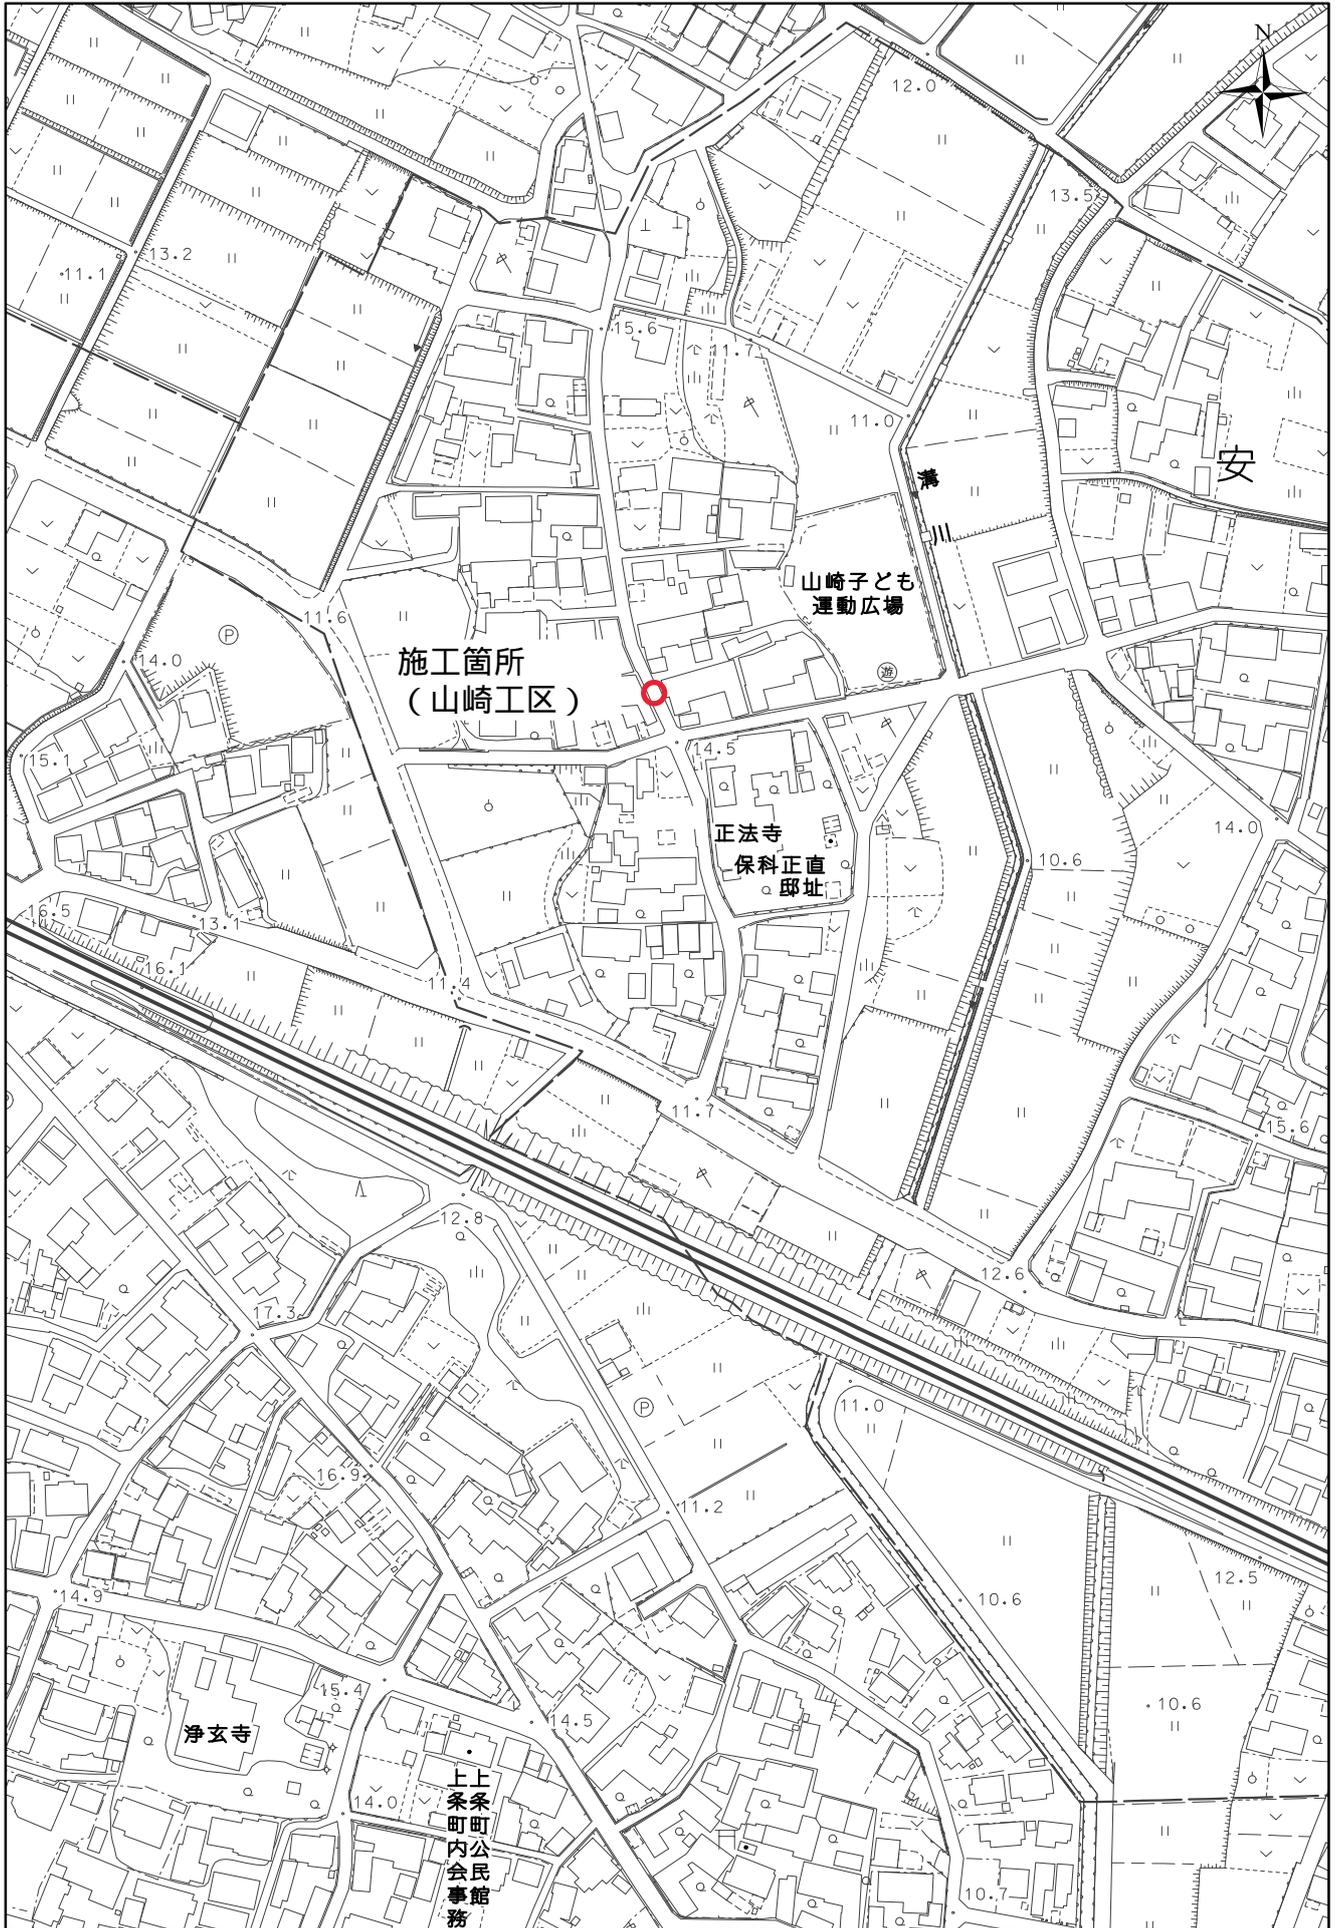

1:2,500

0 15 30 60 90 120  
メートル

-11, 10.5  
-5.9742