現 況 平 面 図 1

A3:S=1/500

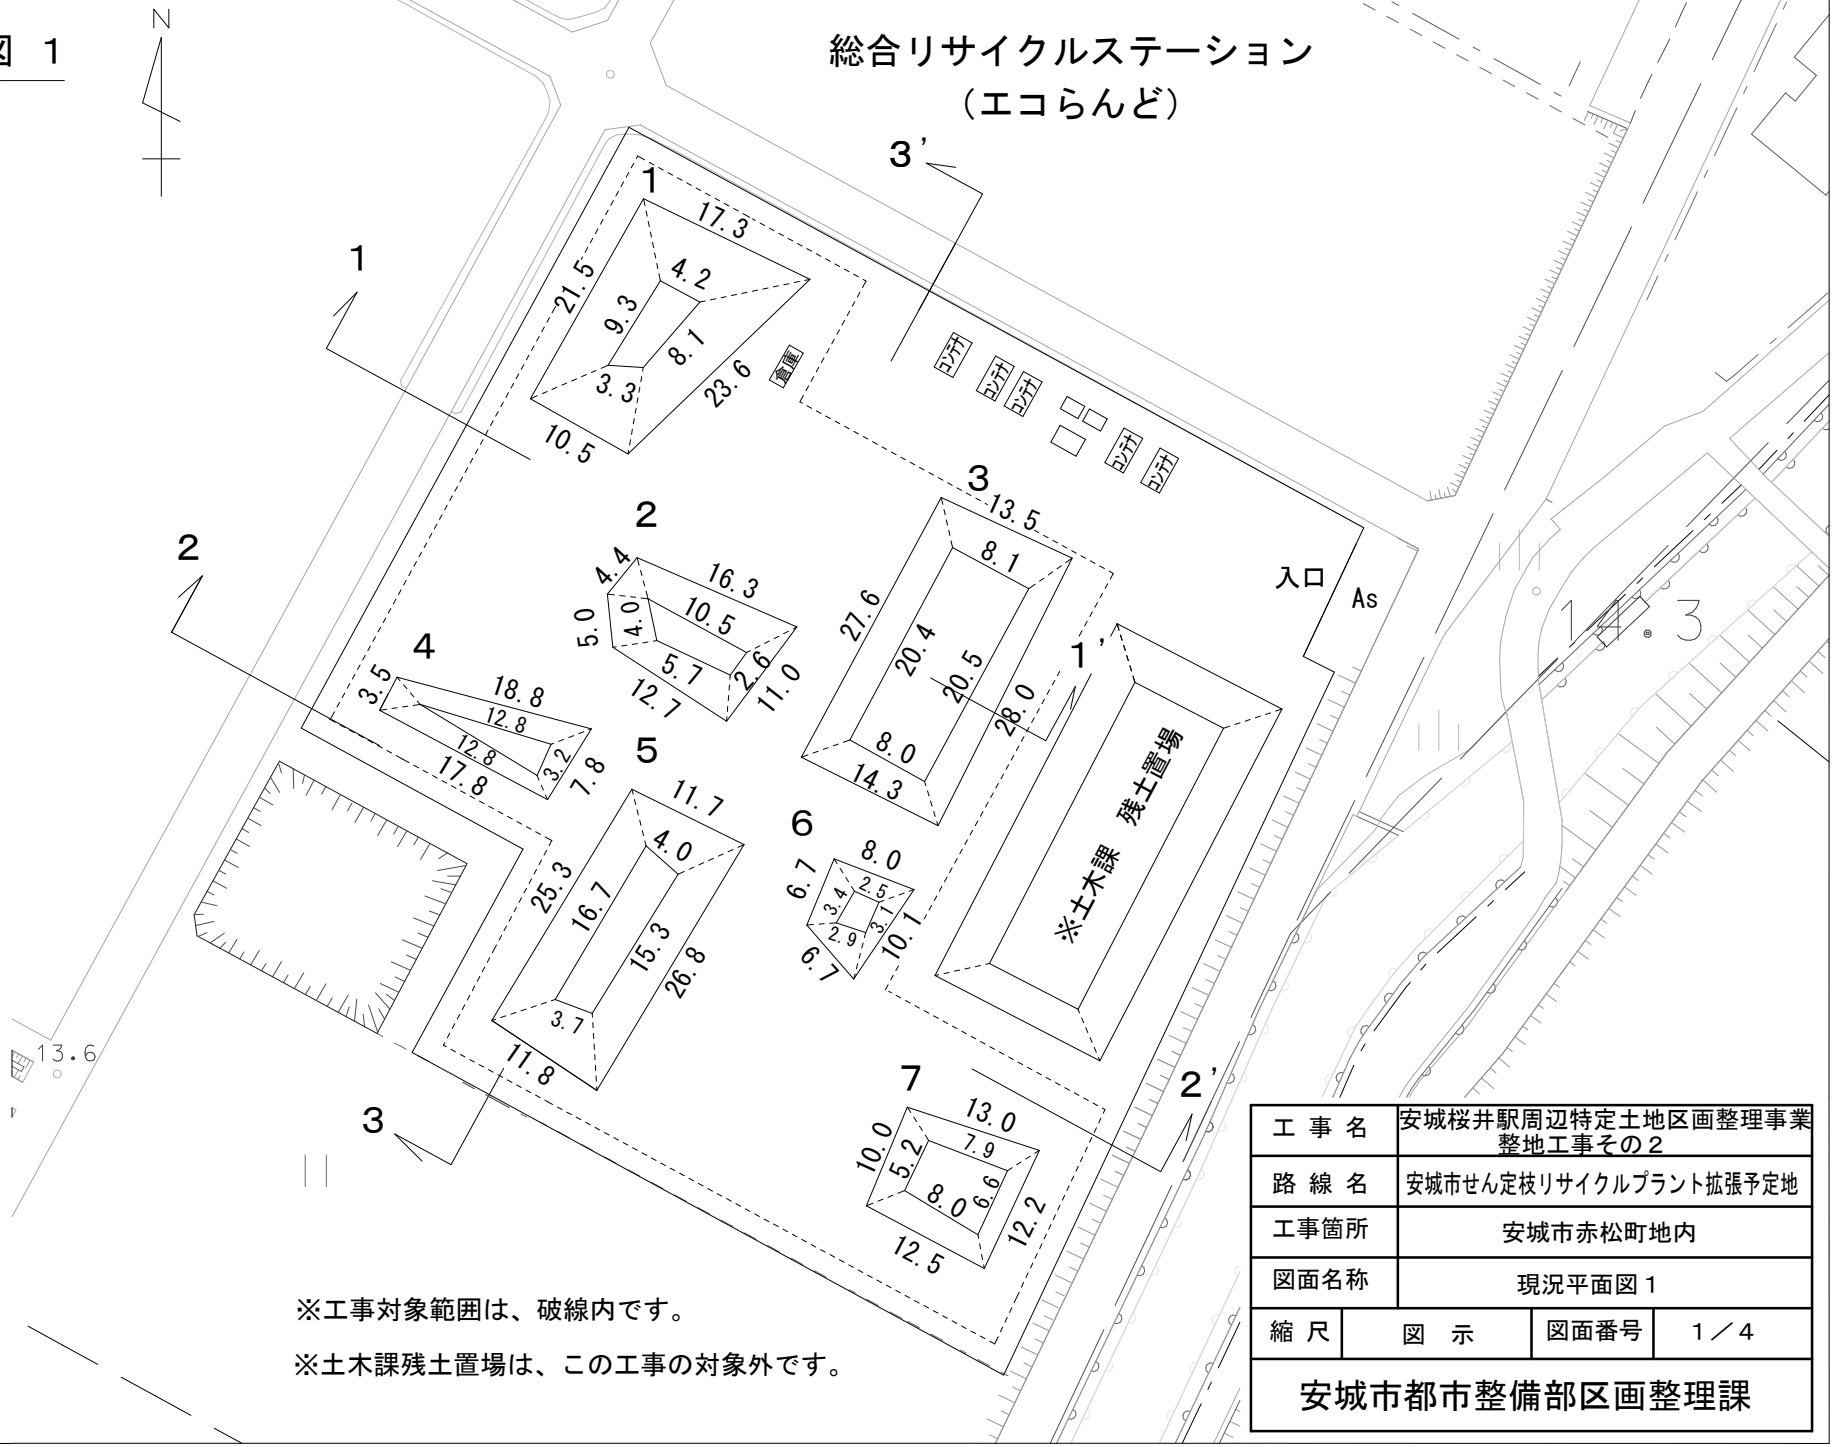

※工事対象範囲は、破線内です。

※土木課残土置場は、この工事の対象外です。

工 事 名	安城桜井駅周辺特定土地区画整理事業 整地工事その２		
路 線 名	安城市せん定枝リサイクルプラント拡張予定地		
工事箇所	安城市赤松町地内		
図面名称	現況平面図１		
縮 尺	図 示	図面番号	１／４

安城市都市整備部区画整理課

現 況 平 面 図 ２

A3:S=1/500

※　コン殻分別対象箇所は、盛土１、５、７です。
盛土から直径１５cm以上の自然石、コン殻を分別し処分することとし、
直径１５cm未満のコン殻（人力積込）も同様に処分すること。
改良土センターは、１日受入れ可能土量４００㎥を想定していますが、
事前に受入れ条件や搬入日時等を確認して調整後に施工すること。
その他異物が発見された場合は、市監督員と協議を行うこと。

工 事 名	安城桜井駅周辺特定土地区画整理事業 整地工事その２		
路 線 名	安城市せん定枝リサイクルプラント拡張予定地		
工事箇所	安城市赤松町地内		
図面名称	現況平面図２		
縮 尺	図 示	図面番号	２／４

安城市都市整備部区画整理課

計 画 平 面 図

A3：S=1/500

整地工　A=4,354㎡

除草工　A=4,529㎡

凡例

計画高
現況高

N

総合リサイクルステーション
（エコらんど）

敷鉄板設置撤去工
A=1.219*2.438*24=71.3m²

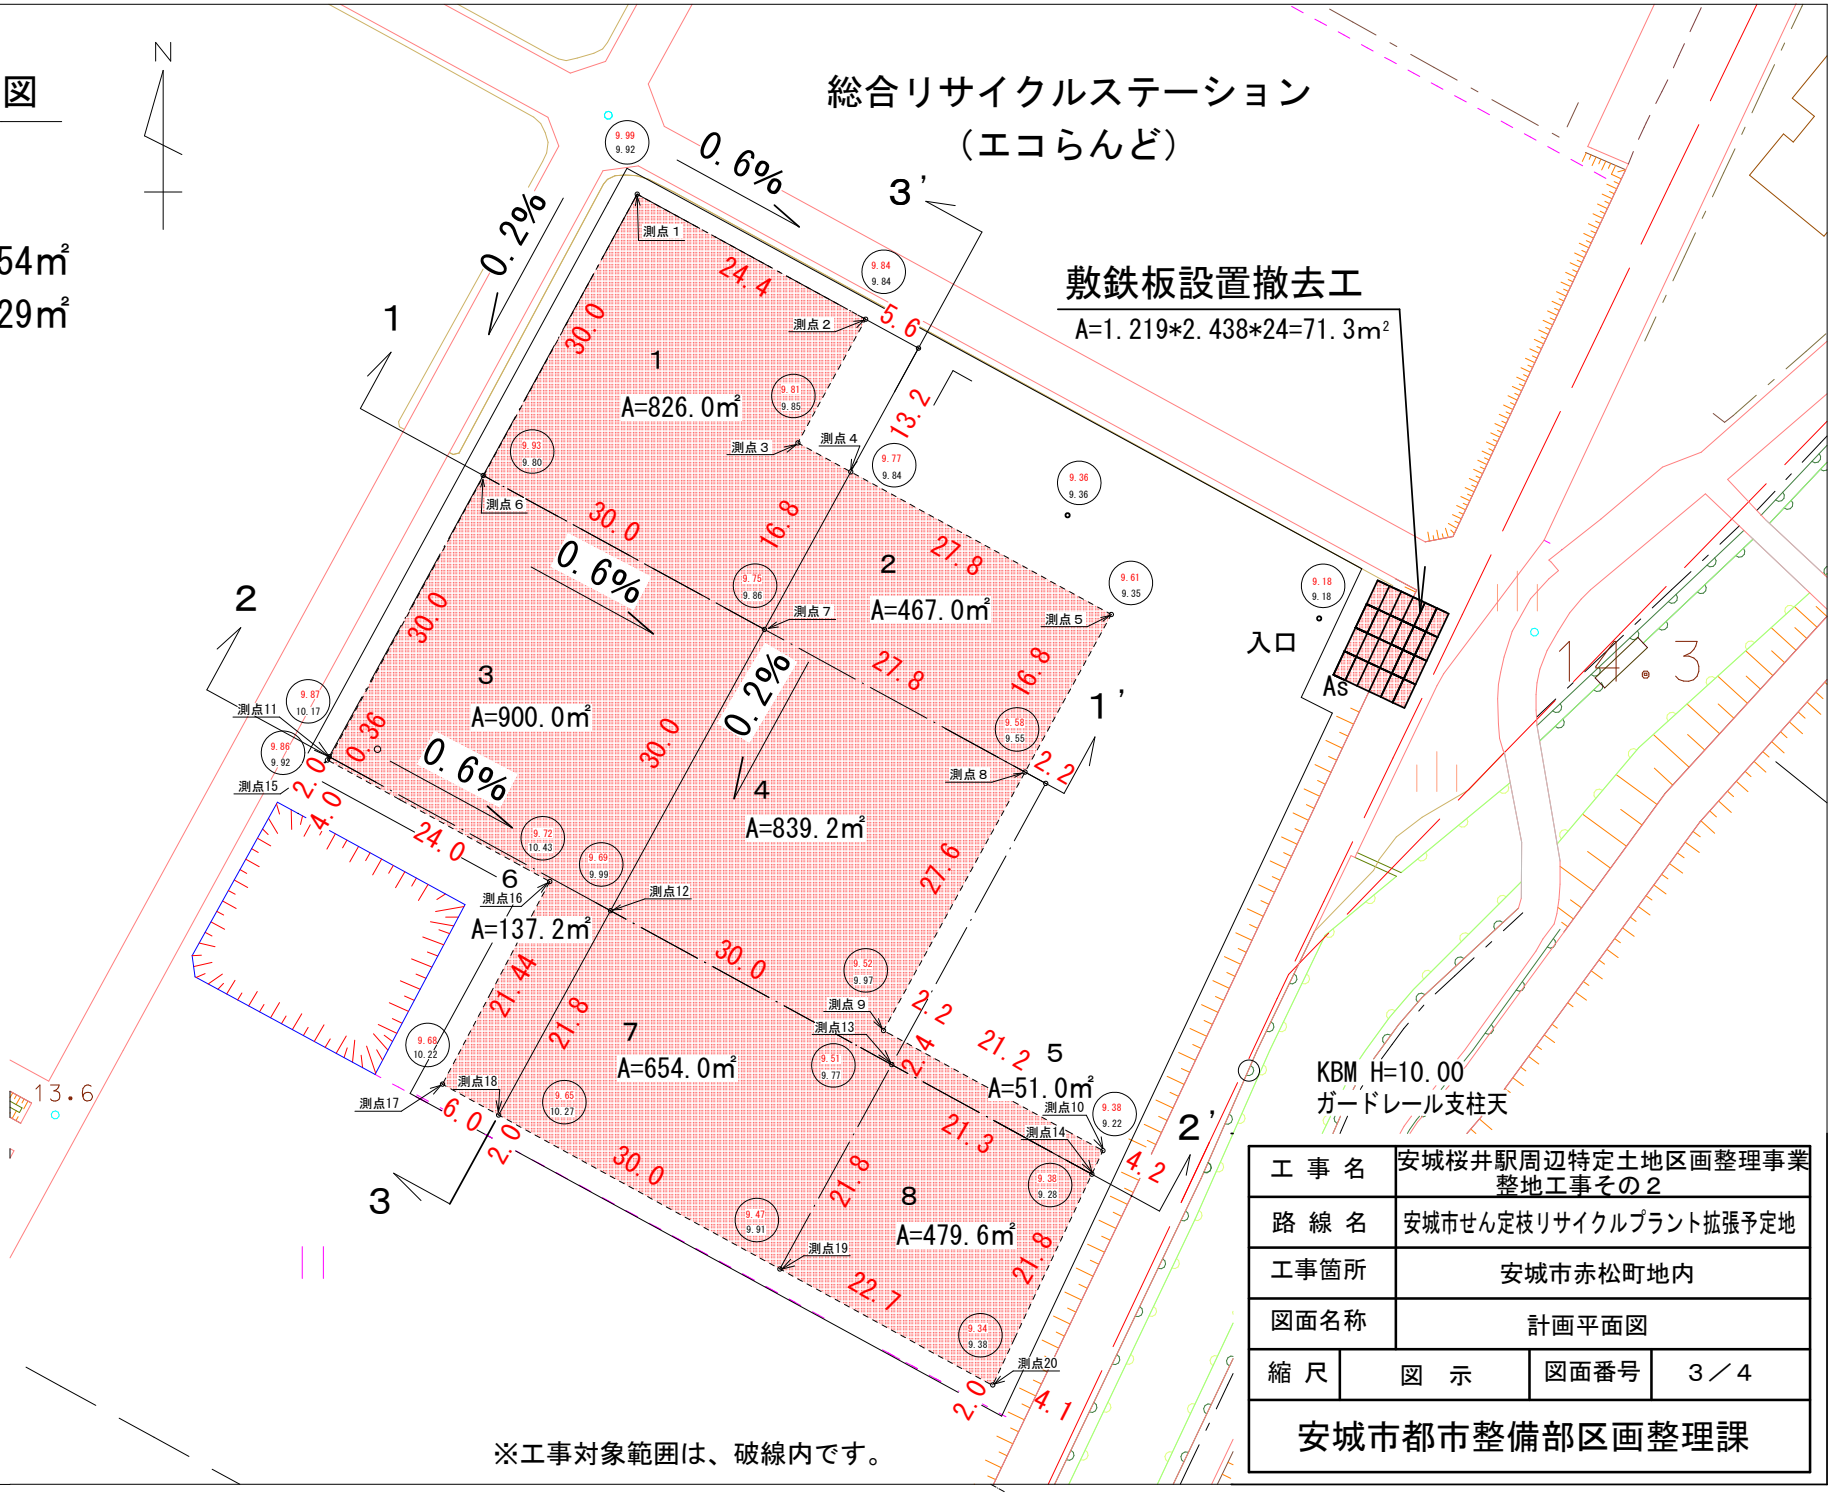

工 事 名	安城桜井駅周辺特定土地区画整理事業 整地工事その２		
路 線 名	安城市せん定枝リサイクルプラント拡張予定地		
工事箇所	安城市赤松町地内		
図面名称	計画平面図		
縮 尺	図　示	図面番号	３／４

安城市都市整備部区画整理課

計 画 断 面 図

A3:S=1/500

1－1’

西 東

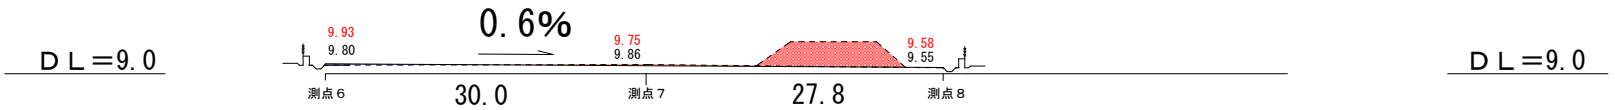

2－2’

西 東

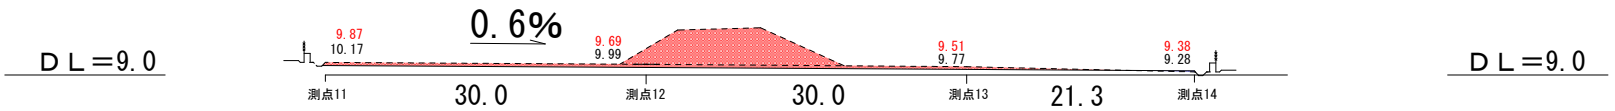

3－3’

南 北

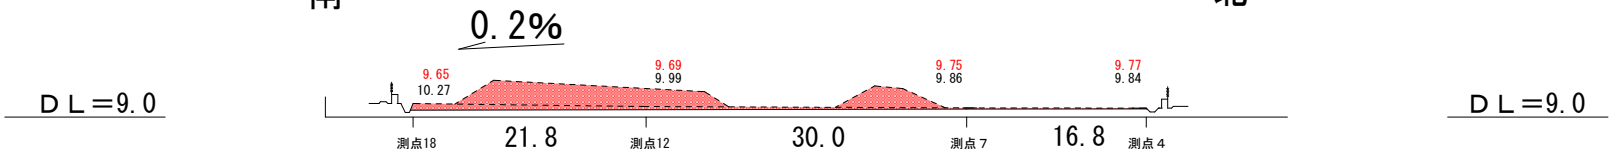

凡例

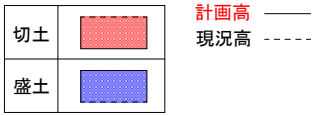

工 事 名	安城桜井駅周辺特定土地区画整理事業 整地工事その２		
路 線 名	安城市せん定枝リサイクルプラント拡張予定地		
工事箇所	安城市赤松町地内		
図面名称	計画断面図		
縮 尺	図 示	図面番号	４／４

安城市都市整備部区画整理課