


位置図

-8,212.8

-117,854.4

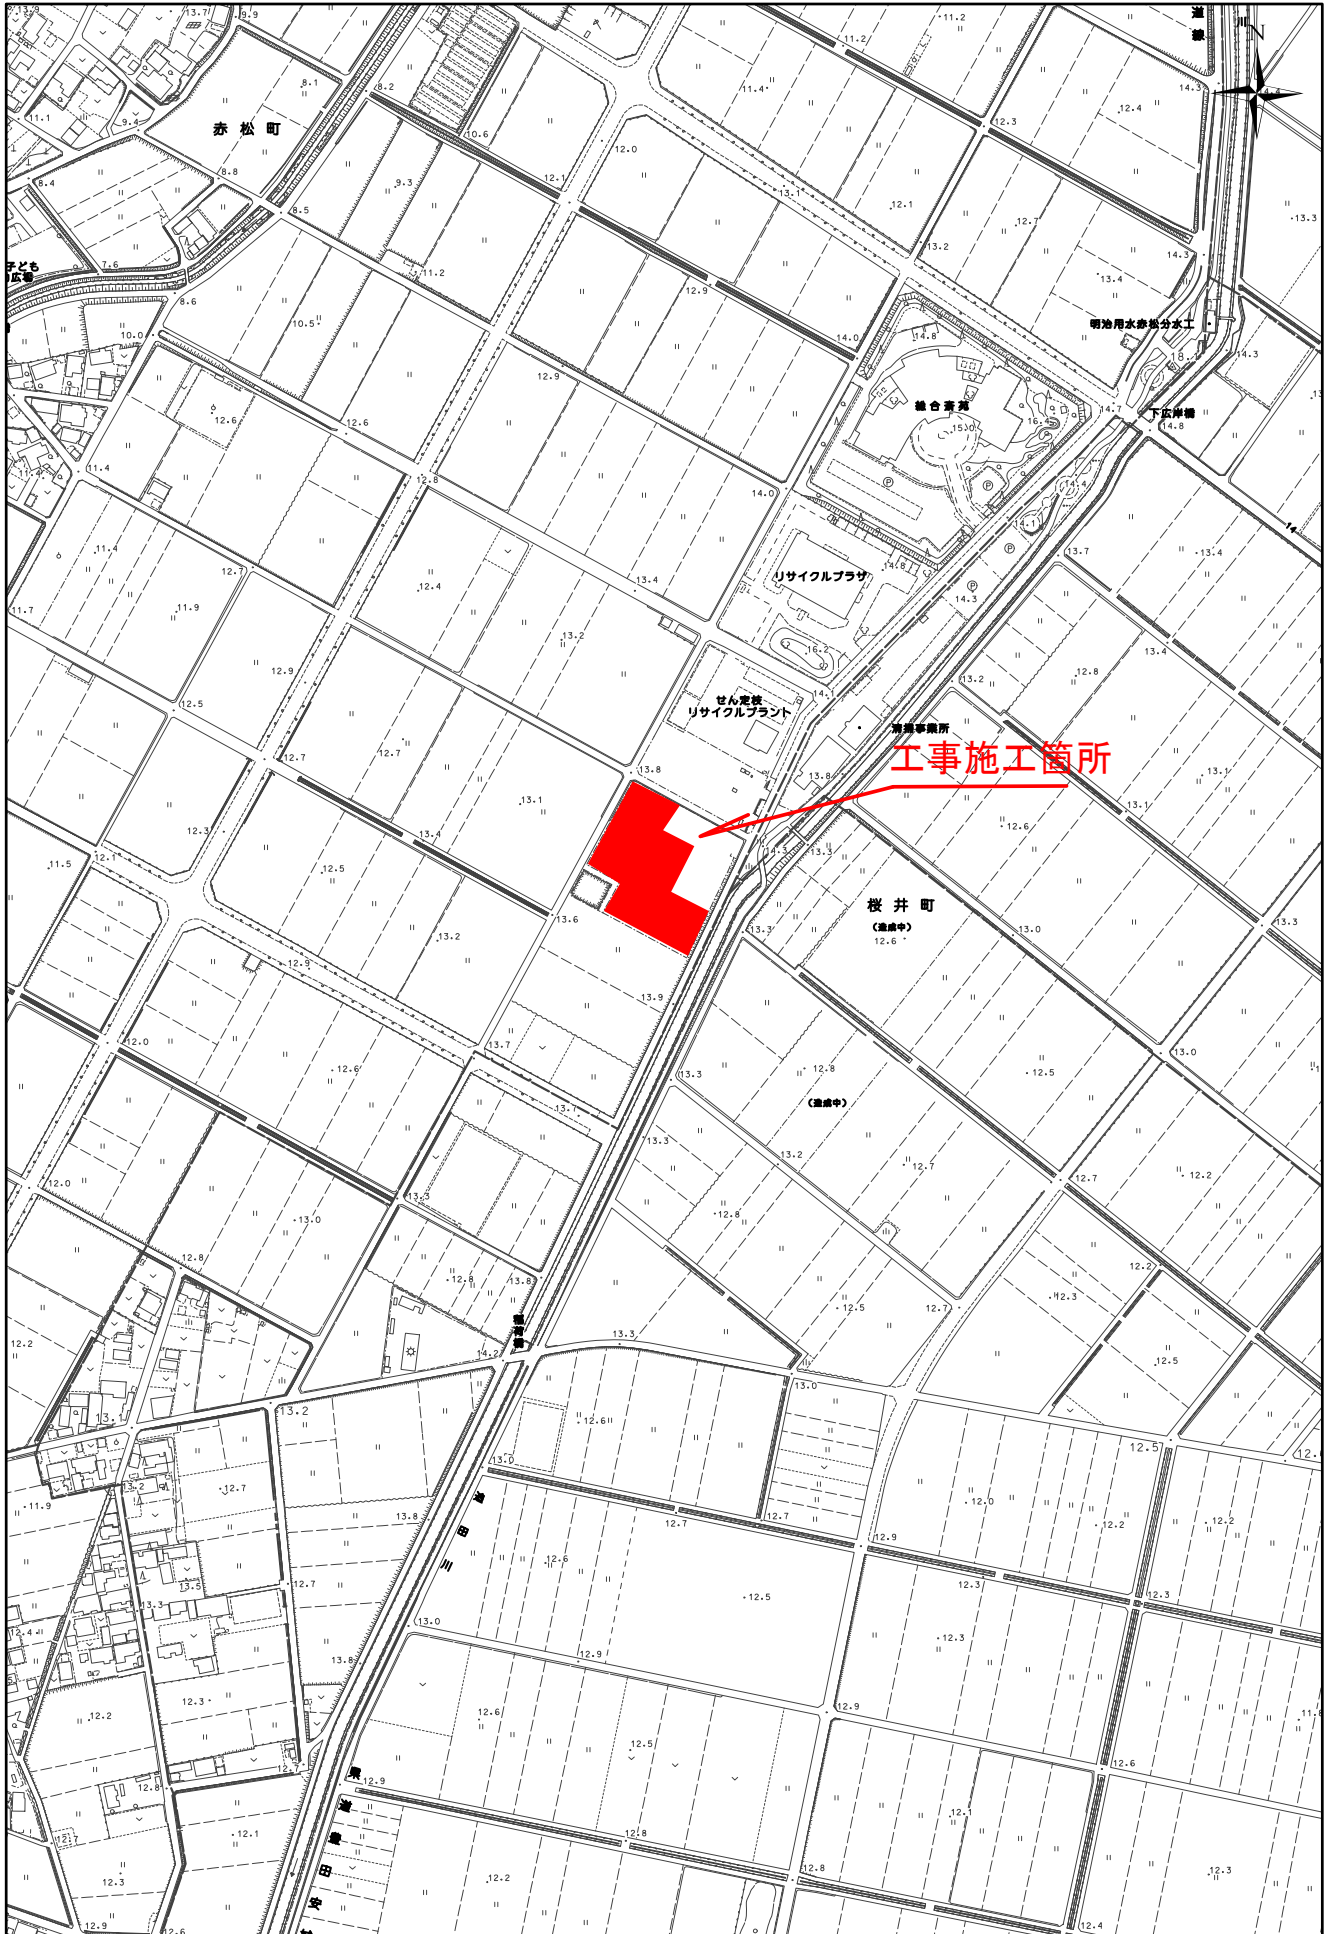

工事施工箇所

榎井町
(造成中)
12.6

せん定機
リサイクルプラント

リサイクルプラザ

組合事務所

明治用水分水工

下流岸線

赤松町

子ども
広場

-119,132.4

-9,083.2

1:5,000

0 37.5 75 150 225 300
メートル