


-7,253.2

-114,601.5

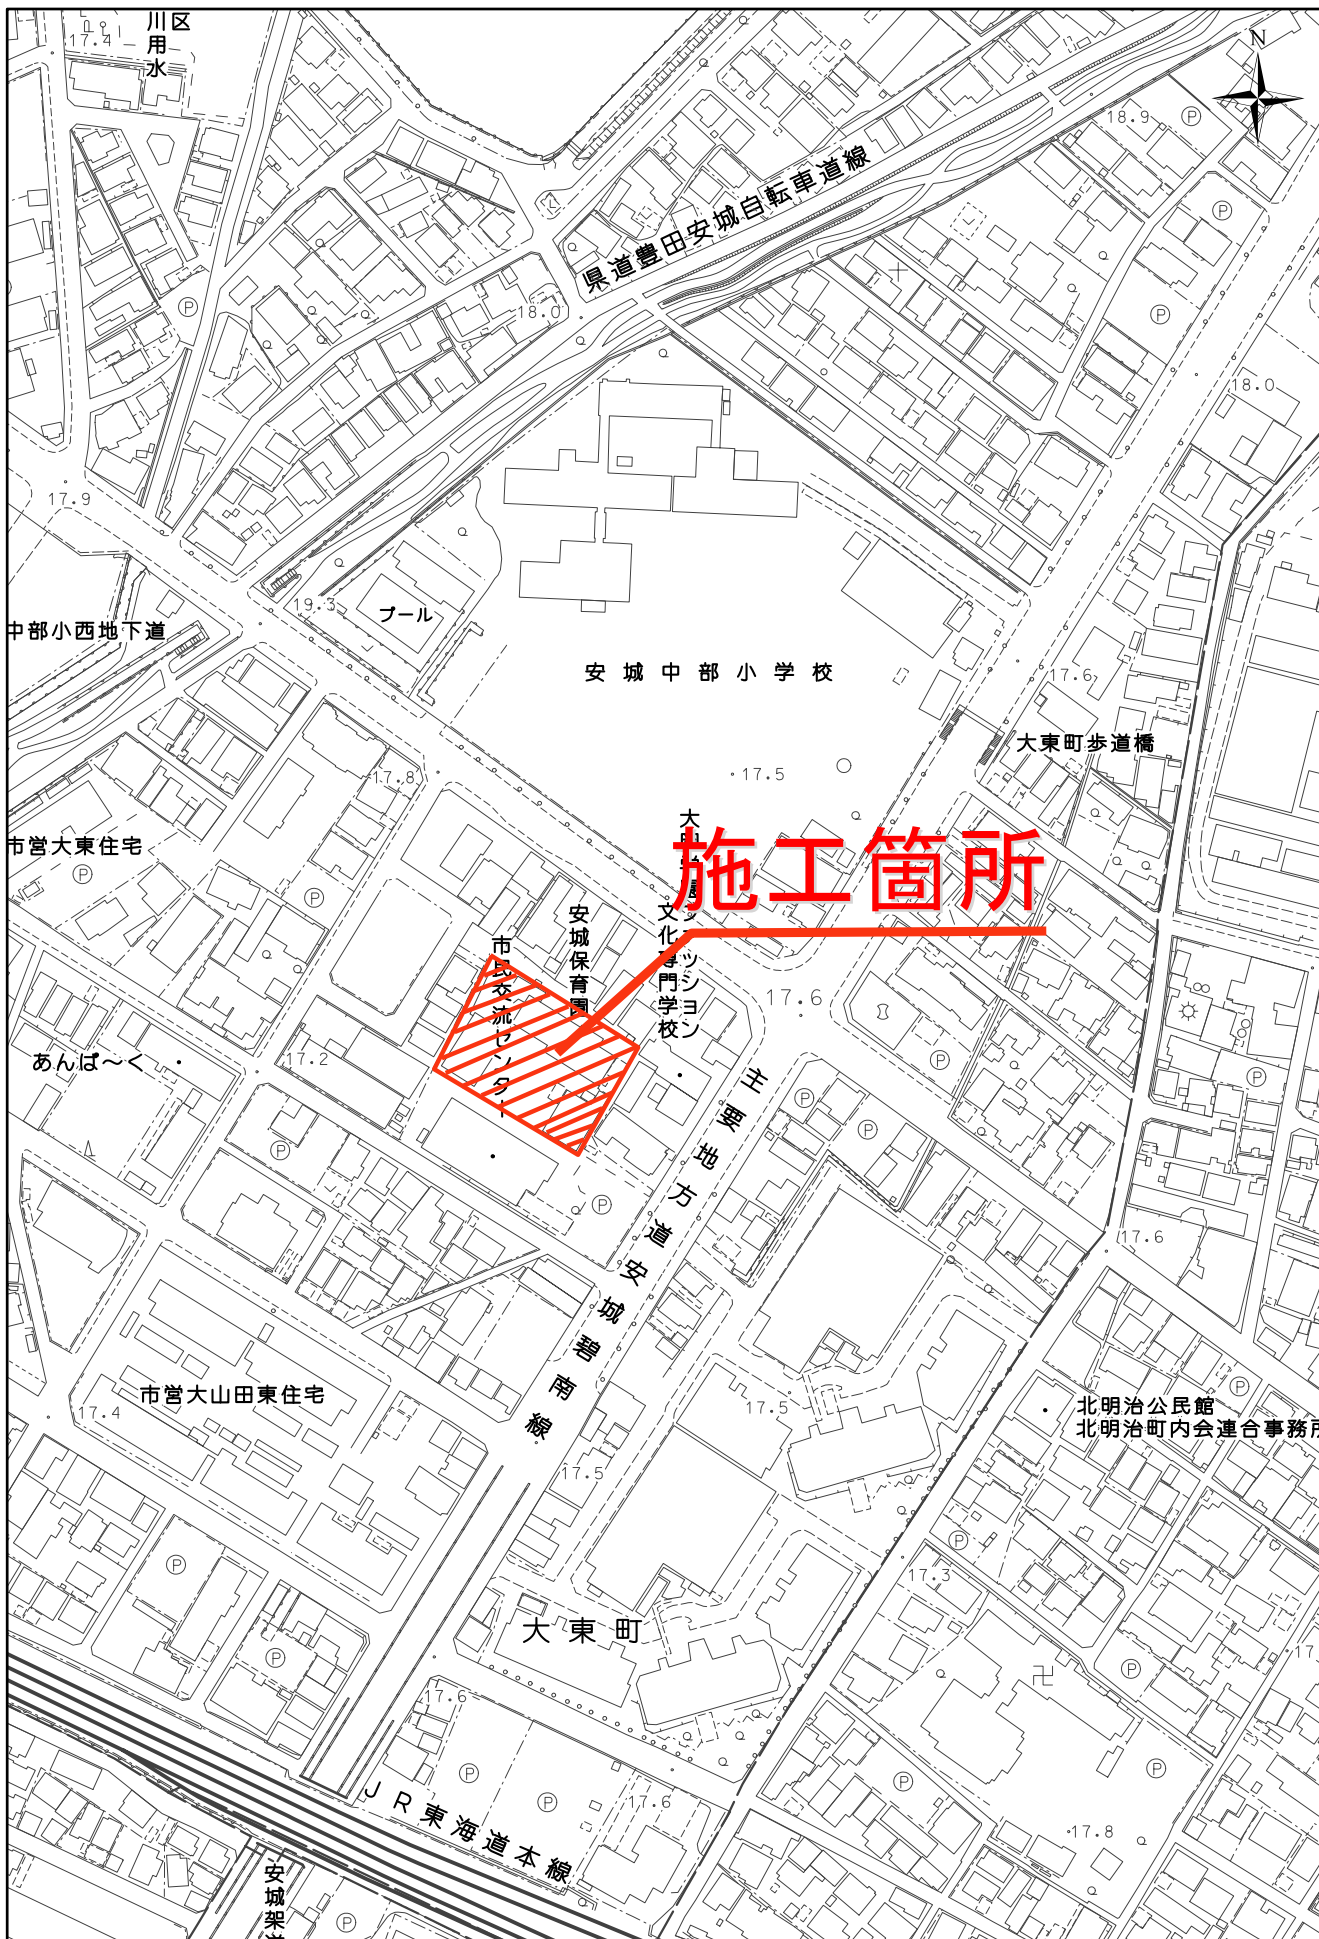

施工箇所

-115,240.7

-7,688.5

1:2,500

0 15 30 60 90 120 メートル