


庁舎冷温水発生器改修修繕

■ 図 面 目 録	
図面番号	図面名称
0	図面目録
1	配置図・工事概要
2	機器表・作業内容
3	地下1階平面図

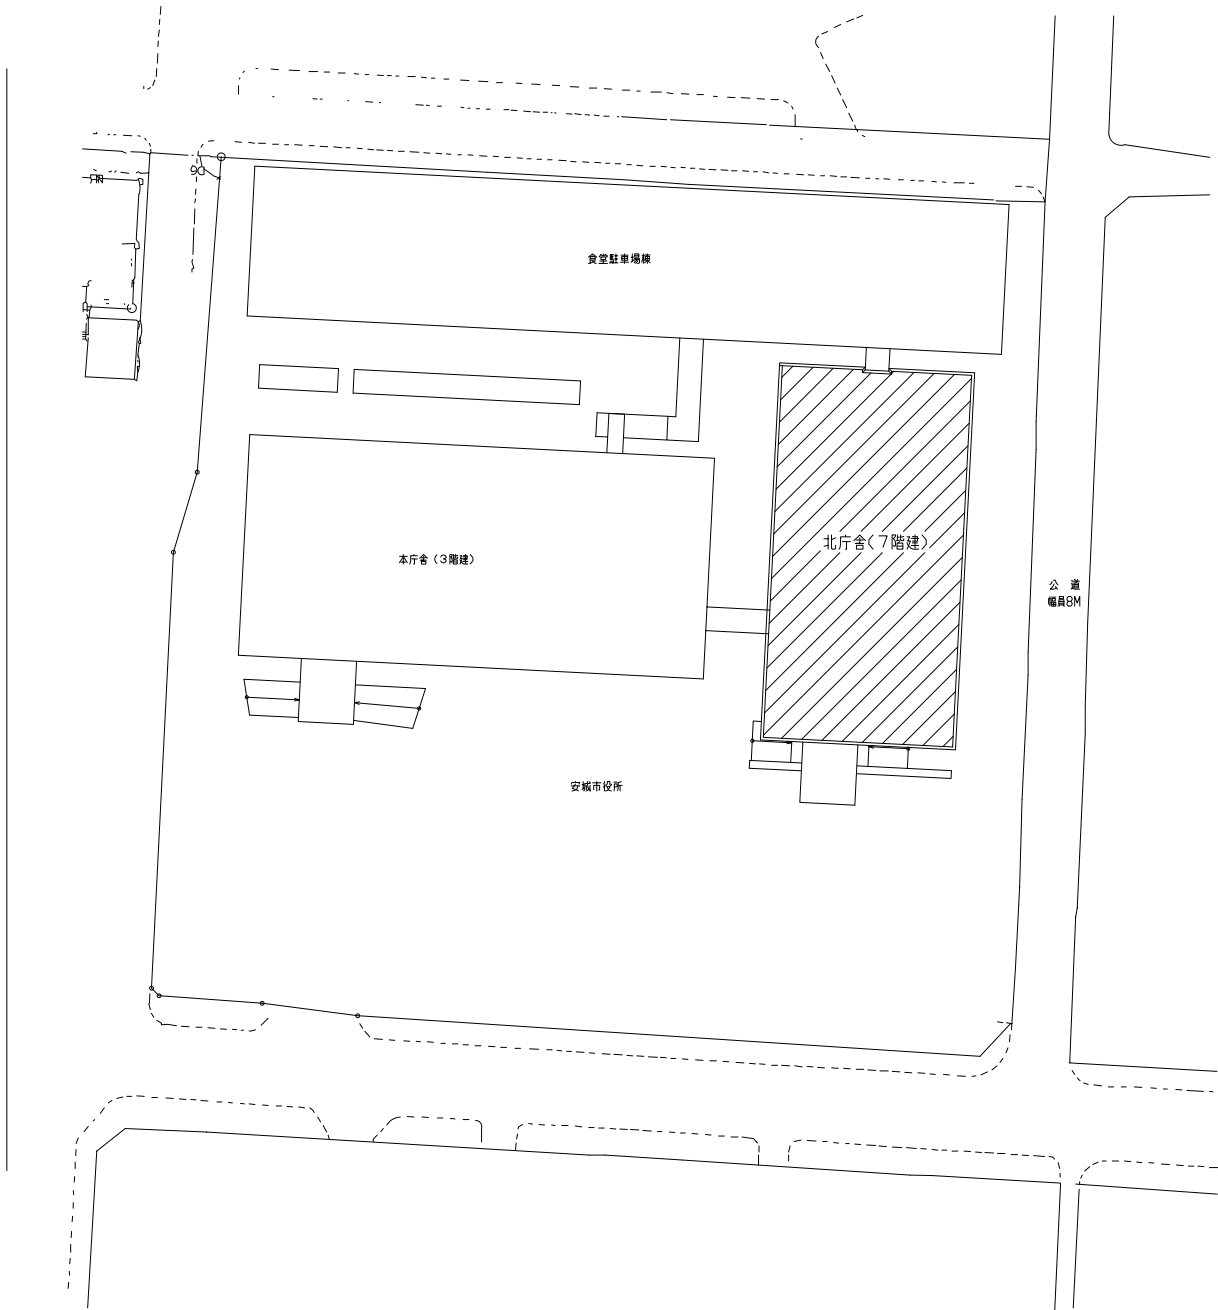

配置図 1/600

今回施工箇所

【工事概要】

●本修繕は、安城市役所北庁舎内の空調設備（冷温水発生器）を改修するものである。


【注意事項】

●本施工場所は、安城市役所敷地内のため、施設の運営に支障の無いように施設管理者と協議を行い施工すること。

【特記事項】

- 本工事は、以下の仕様に準ずること。
 - 安城市契約規則 安城市工事施行に関する事務取扱要領
 - 工事請負契約書
 - 国土交通省大臣官房官庁営繕部監修公共建築工事標準仕様書（電気設備工事編）最新版
 - 国土交通省大臣官房官庁営繕部監修公共建築設備工事標準図（電気設備工事編）最新版
 - その他関係書類等
- デジタルカメラの撮影素子の有効画素数は130万画素を標準とする。

訂正		安城市総務部行政課	工事名 庁舎冷温水発生器改修修繕		図面名称 配置図・工事概要	
			製図 令和4年6月	作図者 吉村	縮尺 1/600	図面番号 1

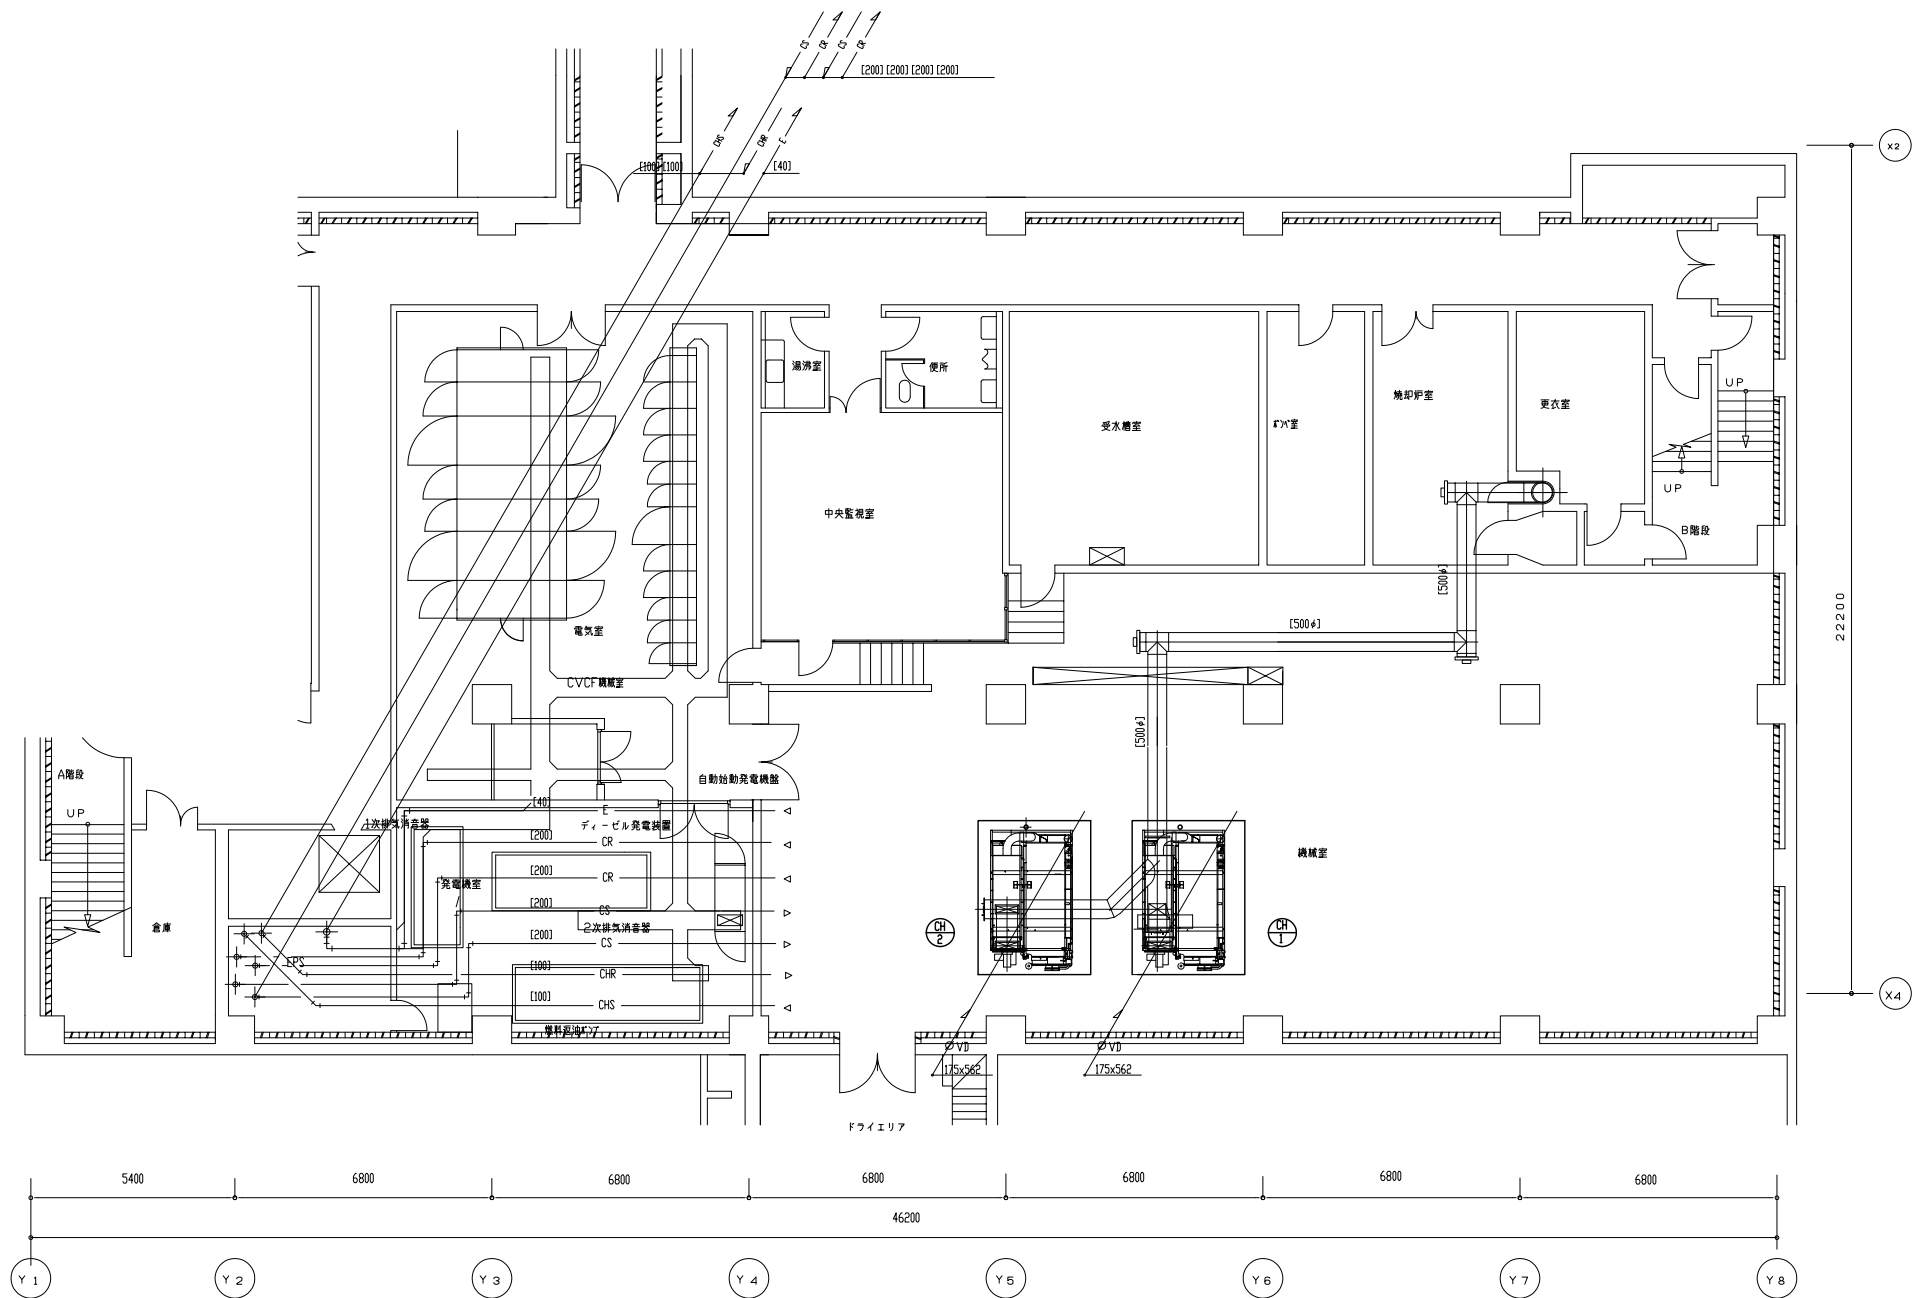

北庁舎 地下1階平面図 1/100

記号	名称	仕様
— CS —	冷却水く往	配管用炭素鋼鋼管 JIS, G, 3452 (SGP-白)
— CR —	冷却水く返	配管用炭素鋼鋼管 JIS, G, 3452 (SGP-白)
— CHR —	冷温水く往	配管用炭素鋼鋼管 JIS, G, 3452 (SGP-白)
— CHR —	冷温水く返	配管用炭素鋼鋼管 JIS, G, 3452 (SGP-白)
— G —	ガス 管	東邦ガス指定品
— — —	水合 管	水道用硬質塩化ビニルライニング鋼管 JWWA, K, 116 (SGP-VB)