


安城南明治第一土地区画整理事業
道水路築造工事その1

位置図

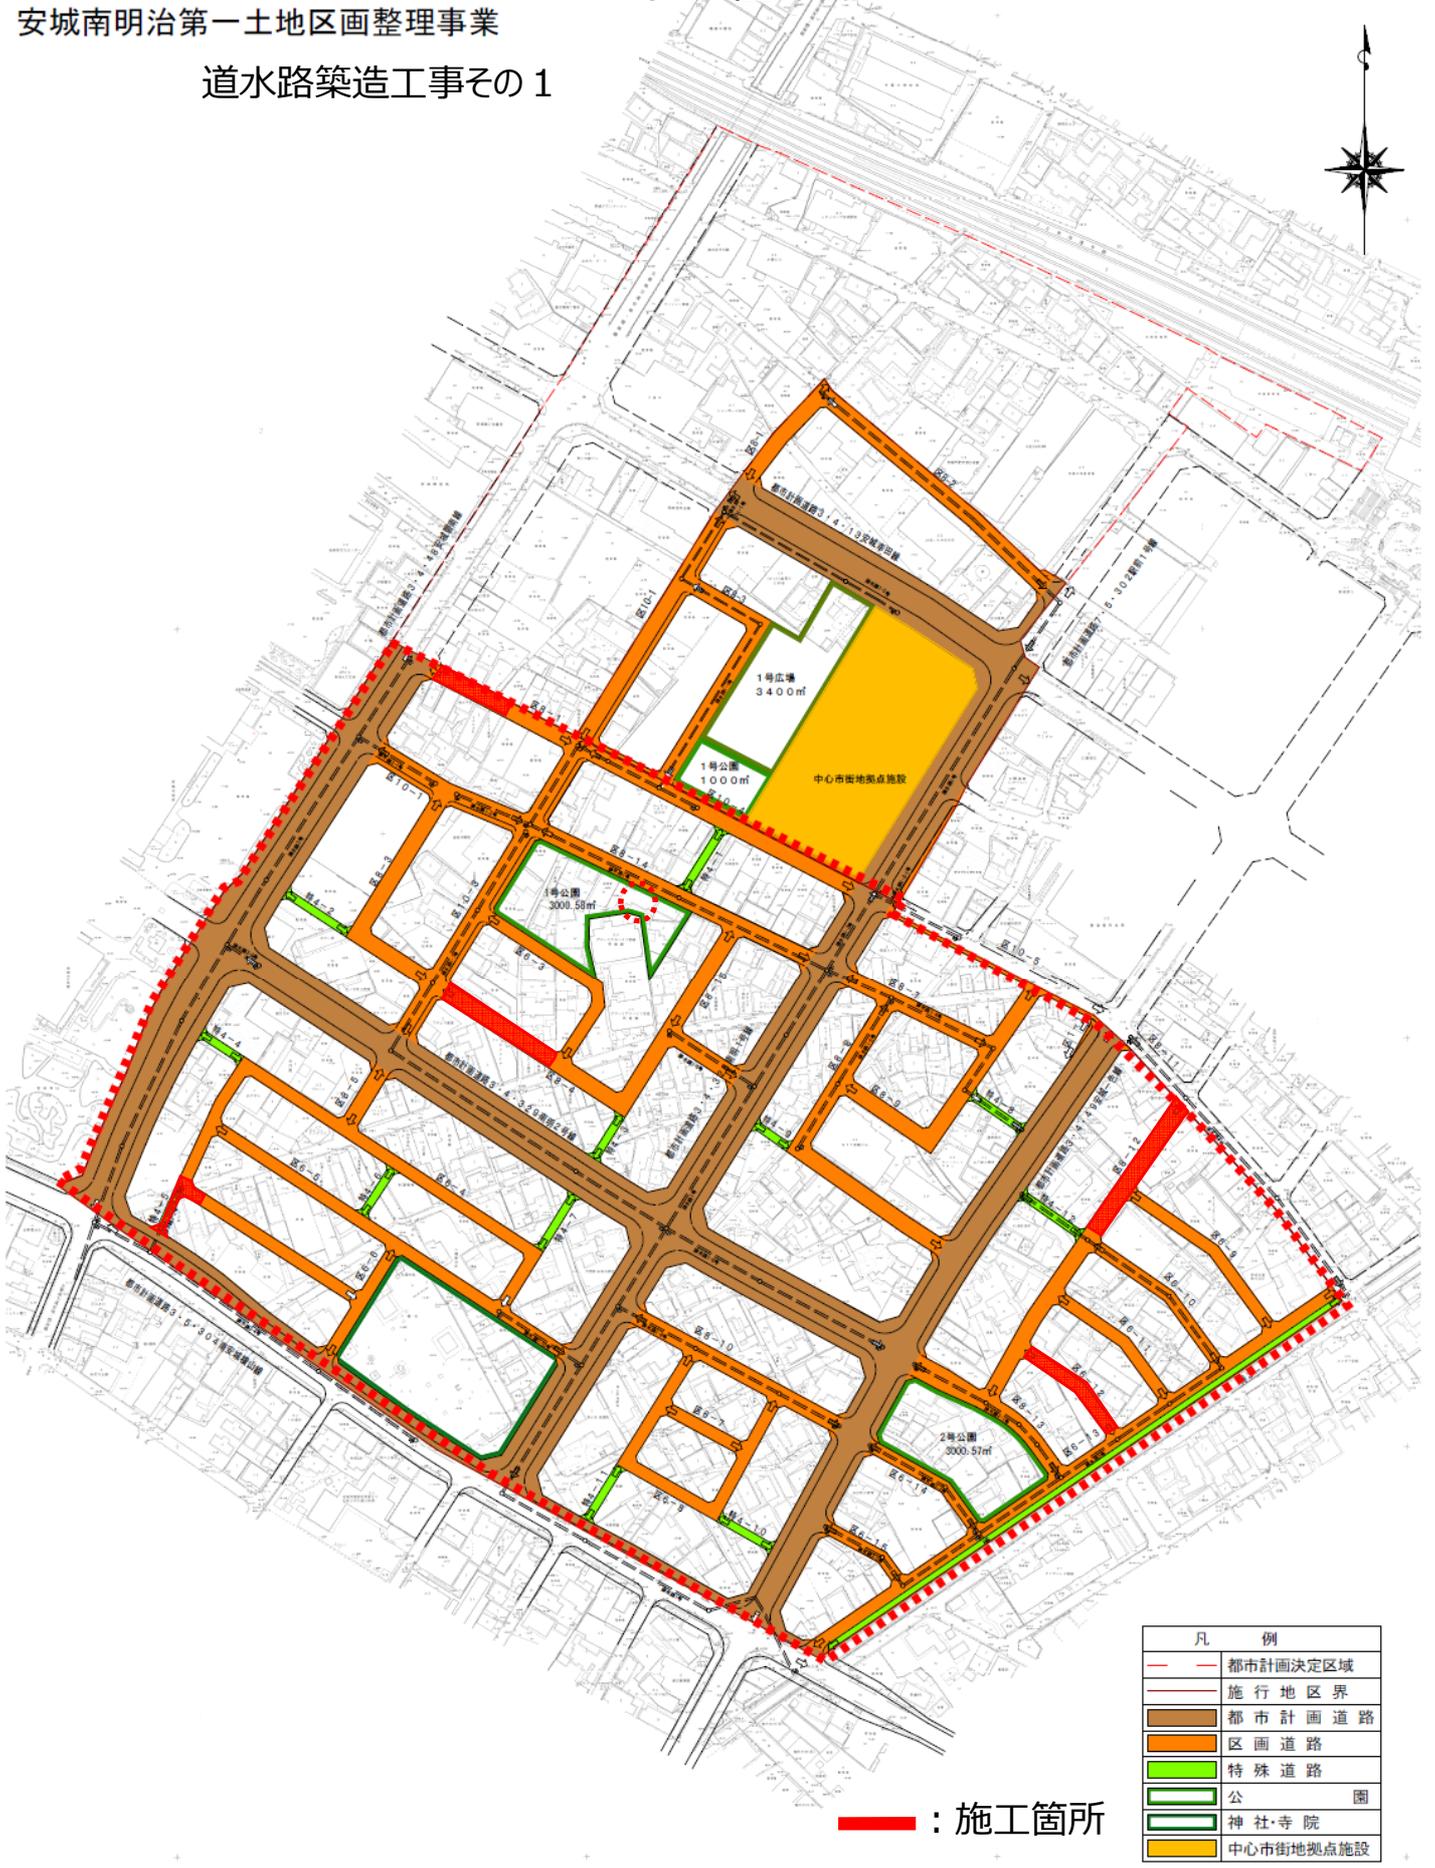

— : 施工箇所

凡 例	
	都市計画決定区域
	施行地区界
	都市計画道路
	区画道路
	特殊道路
	公園
	神社・寺院
	中心市街地拠点施設