


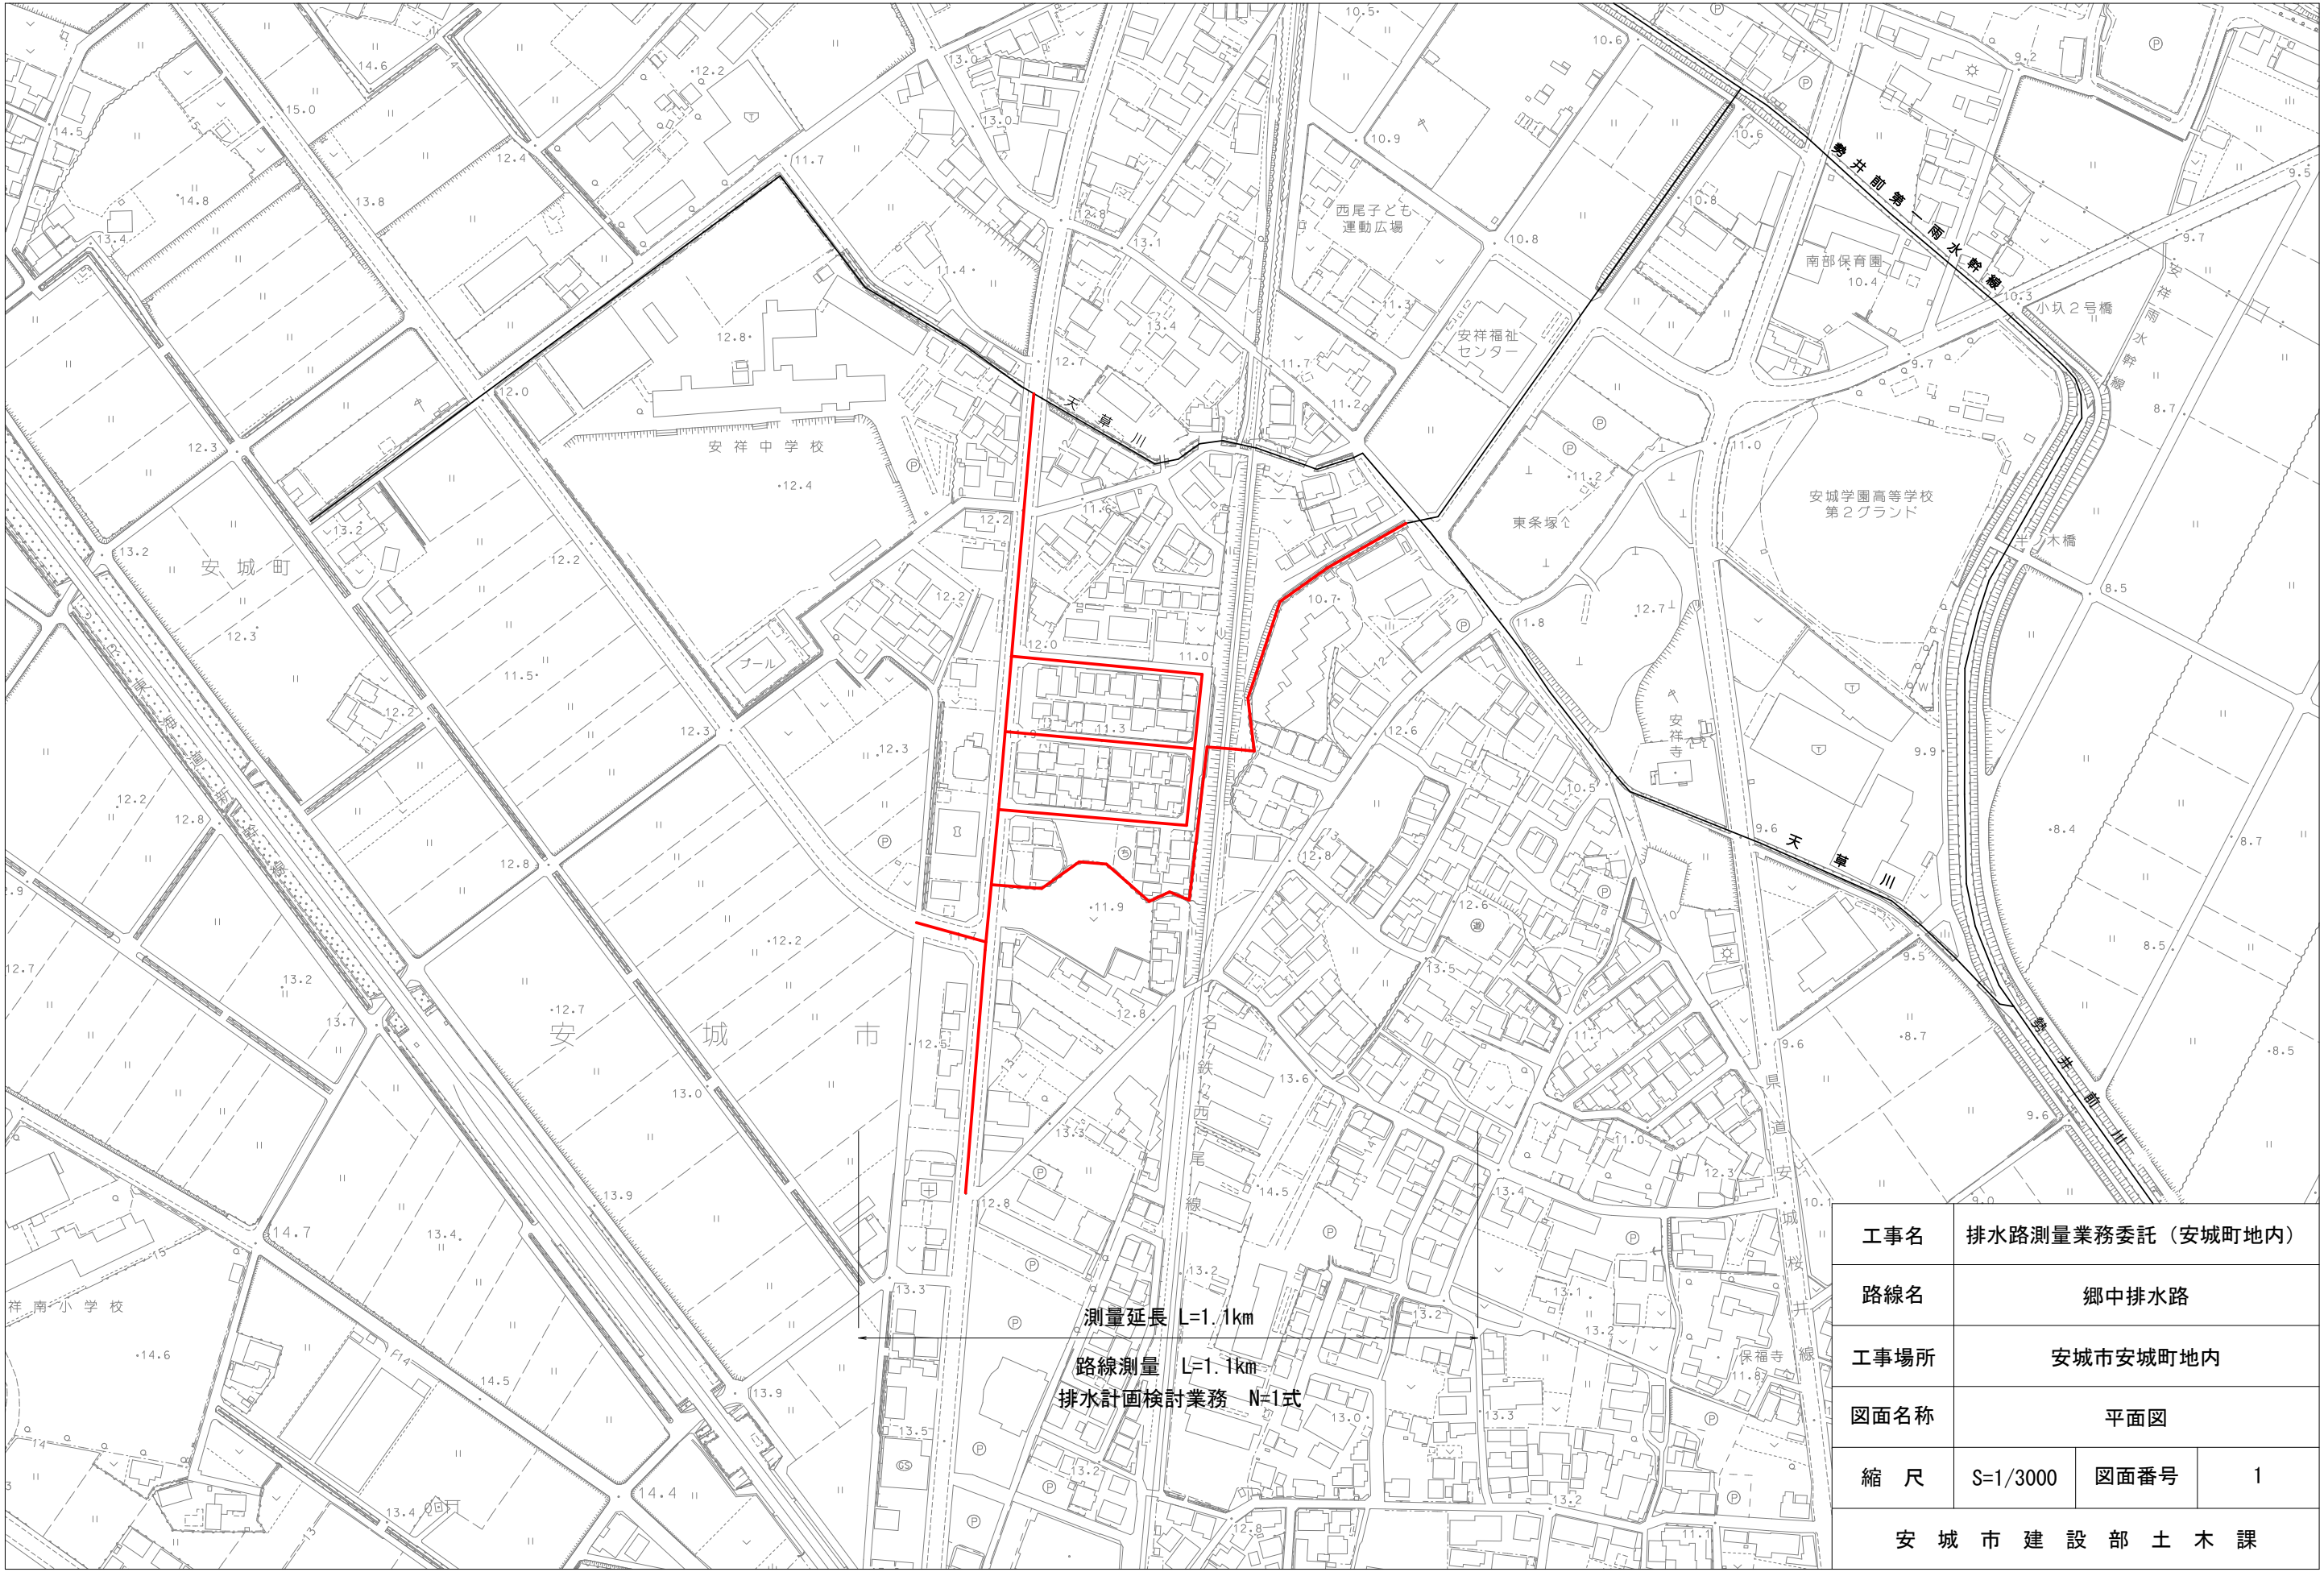

工事名	排水路測量業務委託（安城町地内）		
路線名	郷中排水路		
工事場所	安城市安城町地内		
図面名称	平面図		
縮 尺	S=1/3000	図面番号	1
安 城 市 建 設 部 土 木 課			