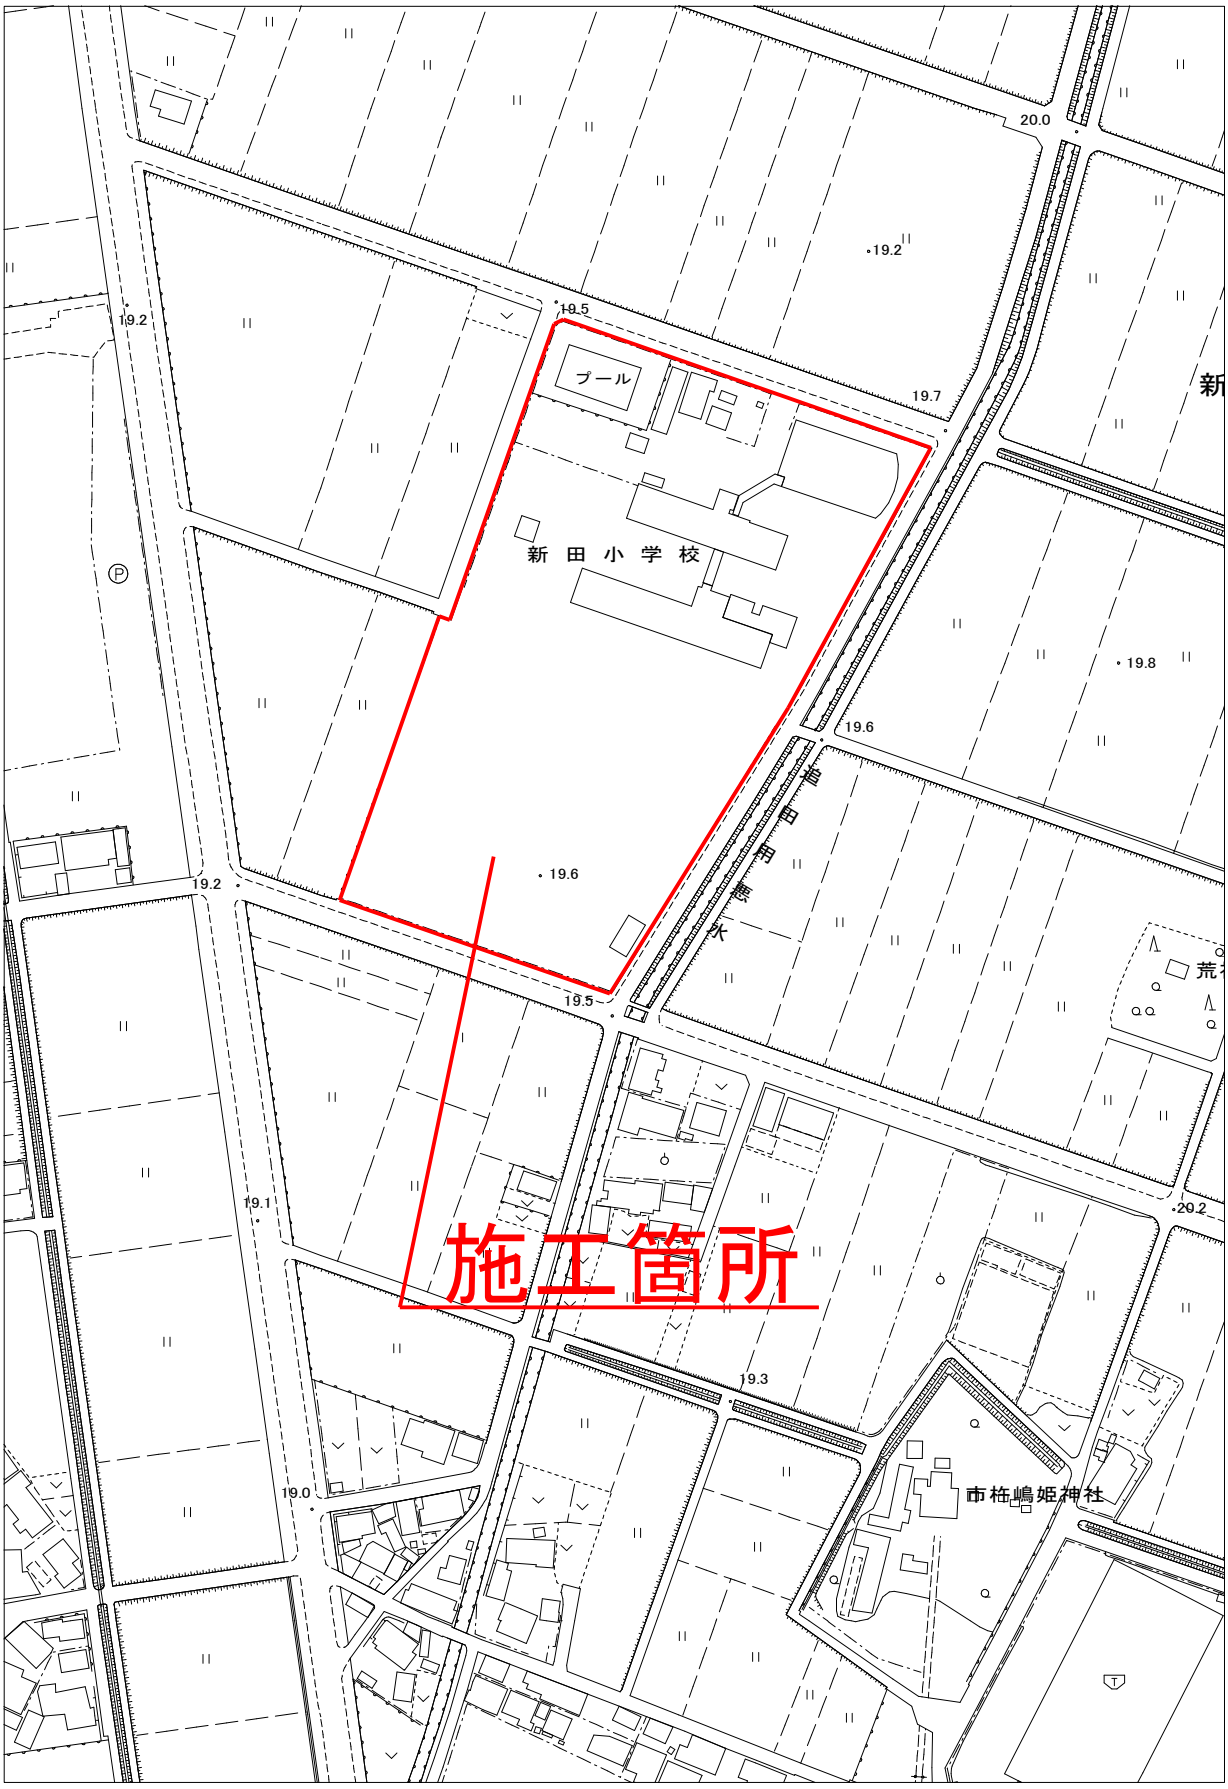
N
20.0
19.2
19.5
プール
19.7
新田小学校
19.2
19.8
19.6
19.6
19.2
19.5
19.1
20.2
施工箇所
19.3
19.0
市杵嶋姫神社
0
25
50
75
100
125m

1/2500