


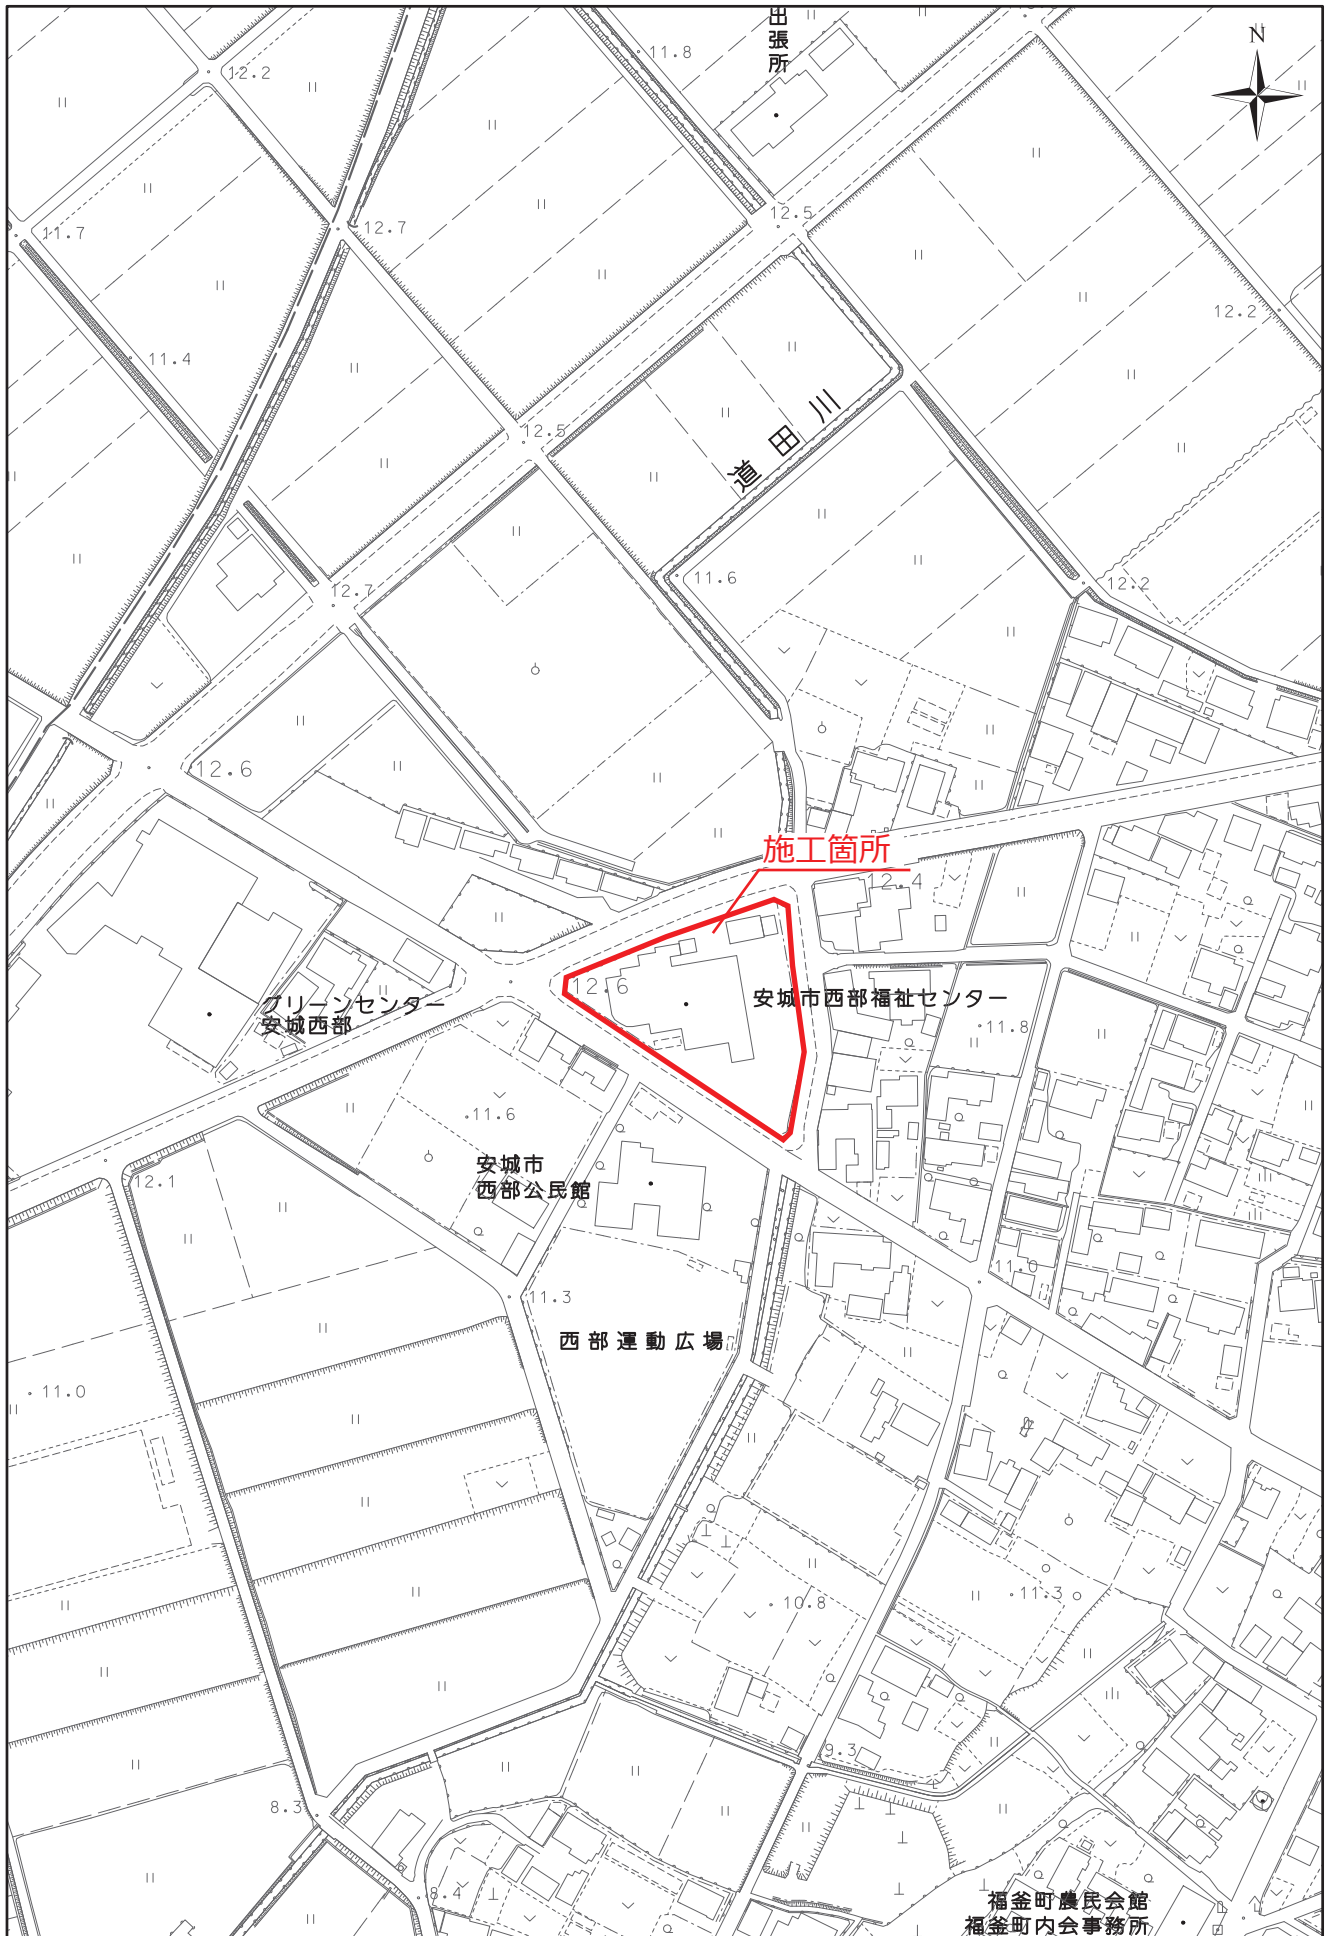

1:2,500

0 15 30 60 90 120
メートル