

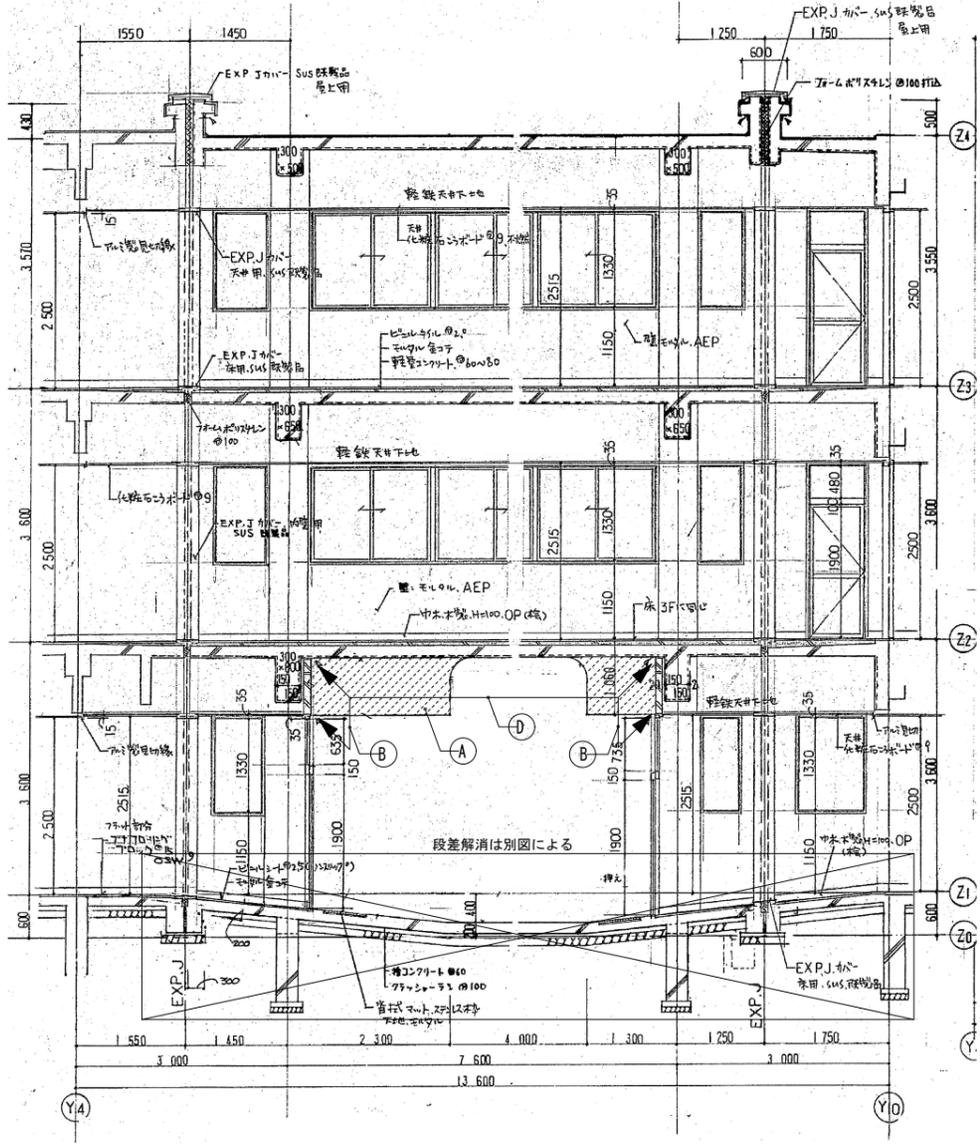
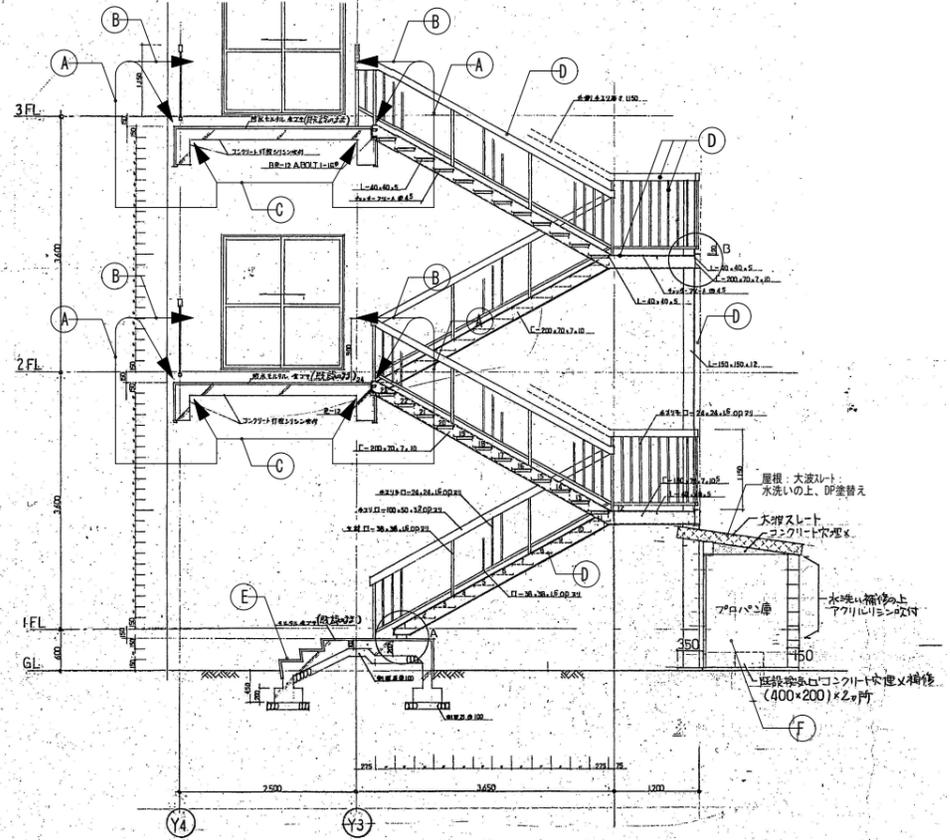


渡り廊下 断面詳細図 1/30

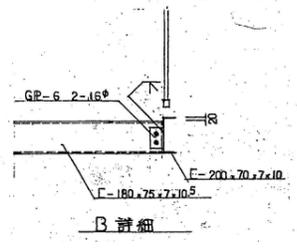

渡り廊下 断面詳細図 1/50

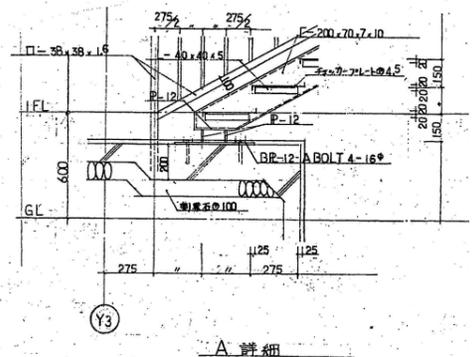

屋外鉄骨階段 断面詳細図 1/50

外部仕上 凡例

改修前	コンクリート打放し アクリリシ吹付
改修後	高圧洗浄、下地調整材(C-1)の上、防水形複層塗材E(シリコントップコート) 新設
改修前	ALC アクリリシ吹付
改修後	水洗い、下地調整材(C-1)の上、防水形複層塗材E(シリコントップコート) 新設
改修前	防水モルタル
改修後	高圧洗浄、下地調整材(C-1)の上、ウレタン塗膜防水密着工法X-2 新設
改修前	コンクリート打放し アクリリシ吹付
改修後	剥離部、劣化部補修の上、シリコントップコート 新設
改修前	モルタル
改修後	既設のまま

記号  
 塗替え範囲を示す

外部仕上 凡例



改修前	コンクリート打放し アクリリシ吹付
改修後	高圧洗浄、下地調整材(C-1)の上、防水形複層塗材E(シリコントップコート) 新設
改修前	防水モルタル目地切
改修後	高圧洗浄、下地調整材(C-1)の上、ウレタン塗膜防水密着工法X-2防汚仕様 新設
改修前	コンクリート打放し アクリリシ吹付
改修後	剥離部、劣化部補修の上、シリコントップコート 新設
改修前	鉄部 (全て)
改修後	DP塗替え
改修前	モルタル
改修後	既設のまま
改修前	CB積 アクリリシ吹付
改修後	高圧洗浄、下地調整材(C-1)の上、可とう形改修塗材E(シリコントップコート) 新設

記号  
 撤去新設範囲を示す

天井仕上表		アスベスト含有建材を示す	
記号	改修前	記号	改修後
①	打放し補修 複層塗材吹付E(水性)凹凸模様	①	高圧洗浄、下地調整材(C-1)の上、防水形複層塗材E(シリコンアブコート) 新設
②	コンクリート打放し目地切 複層塗材吹付E(水性)凹凸模様	②	剥離部、劣化部補修の上、シリコンアブコート 新設
③	コンクリート打放し フクリリシン吹付	③	高圧洗浄、下地調整材(C-1)の上、防水形複層塗材E(シリコンアブコート) 新設
④	コンクリート打放し フクリリシン吹付	④	剥離部、劣化部補修の上、シリコンアブコート 新設
<del>⑤</del>	<del>コンクリート打放し補修 フクリリシン吹付</del>	<del>⑤</del>	<del>剥離部、劣化部補修の上、シリコンアブコート 新設</del>
⑥	コンクリート打放し	⑥	外高圧洗浄、下地調整材(C-1)の上、防水形複層塗材E(シリコンアブコート) 新設
⑦	ケイ酸カルシウム板t=6.0 フクリリシン吹付	⑦	剥離部、劣化部補修の上、シリコンアブコート 新設
⑧	アクリル樹脂DP(カラー)	⑧	DP塗替え
⑨	鉄部	⑨	DP塗替え
<del>⑩</del>	<del>OB-DL-0 撤去</del>	<del>⑩</del>	<del>OB-DL-0.5 新設</del>

天井点検口 (7#製450×450) (既設) を示す



注記)  
 ※1 天井点検口新設部分は、開口補強共とする  
 ※2 図中特記なきものは、既設のままとする  
 ※3 天井改修範囲は、最寄りの目地までとする

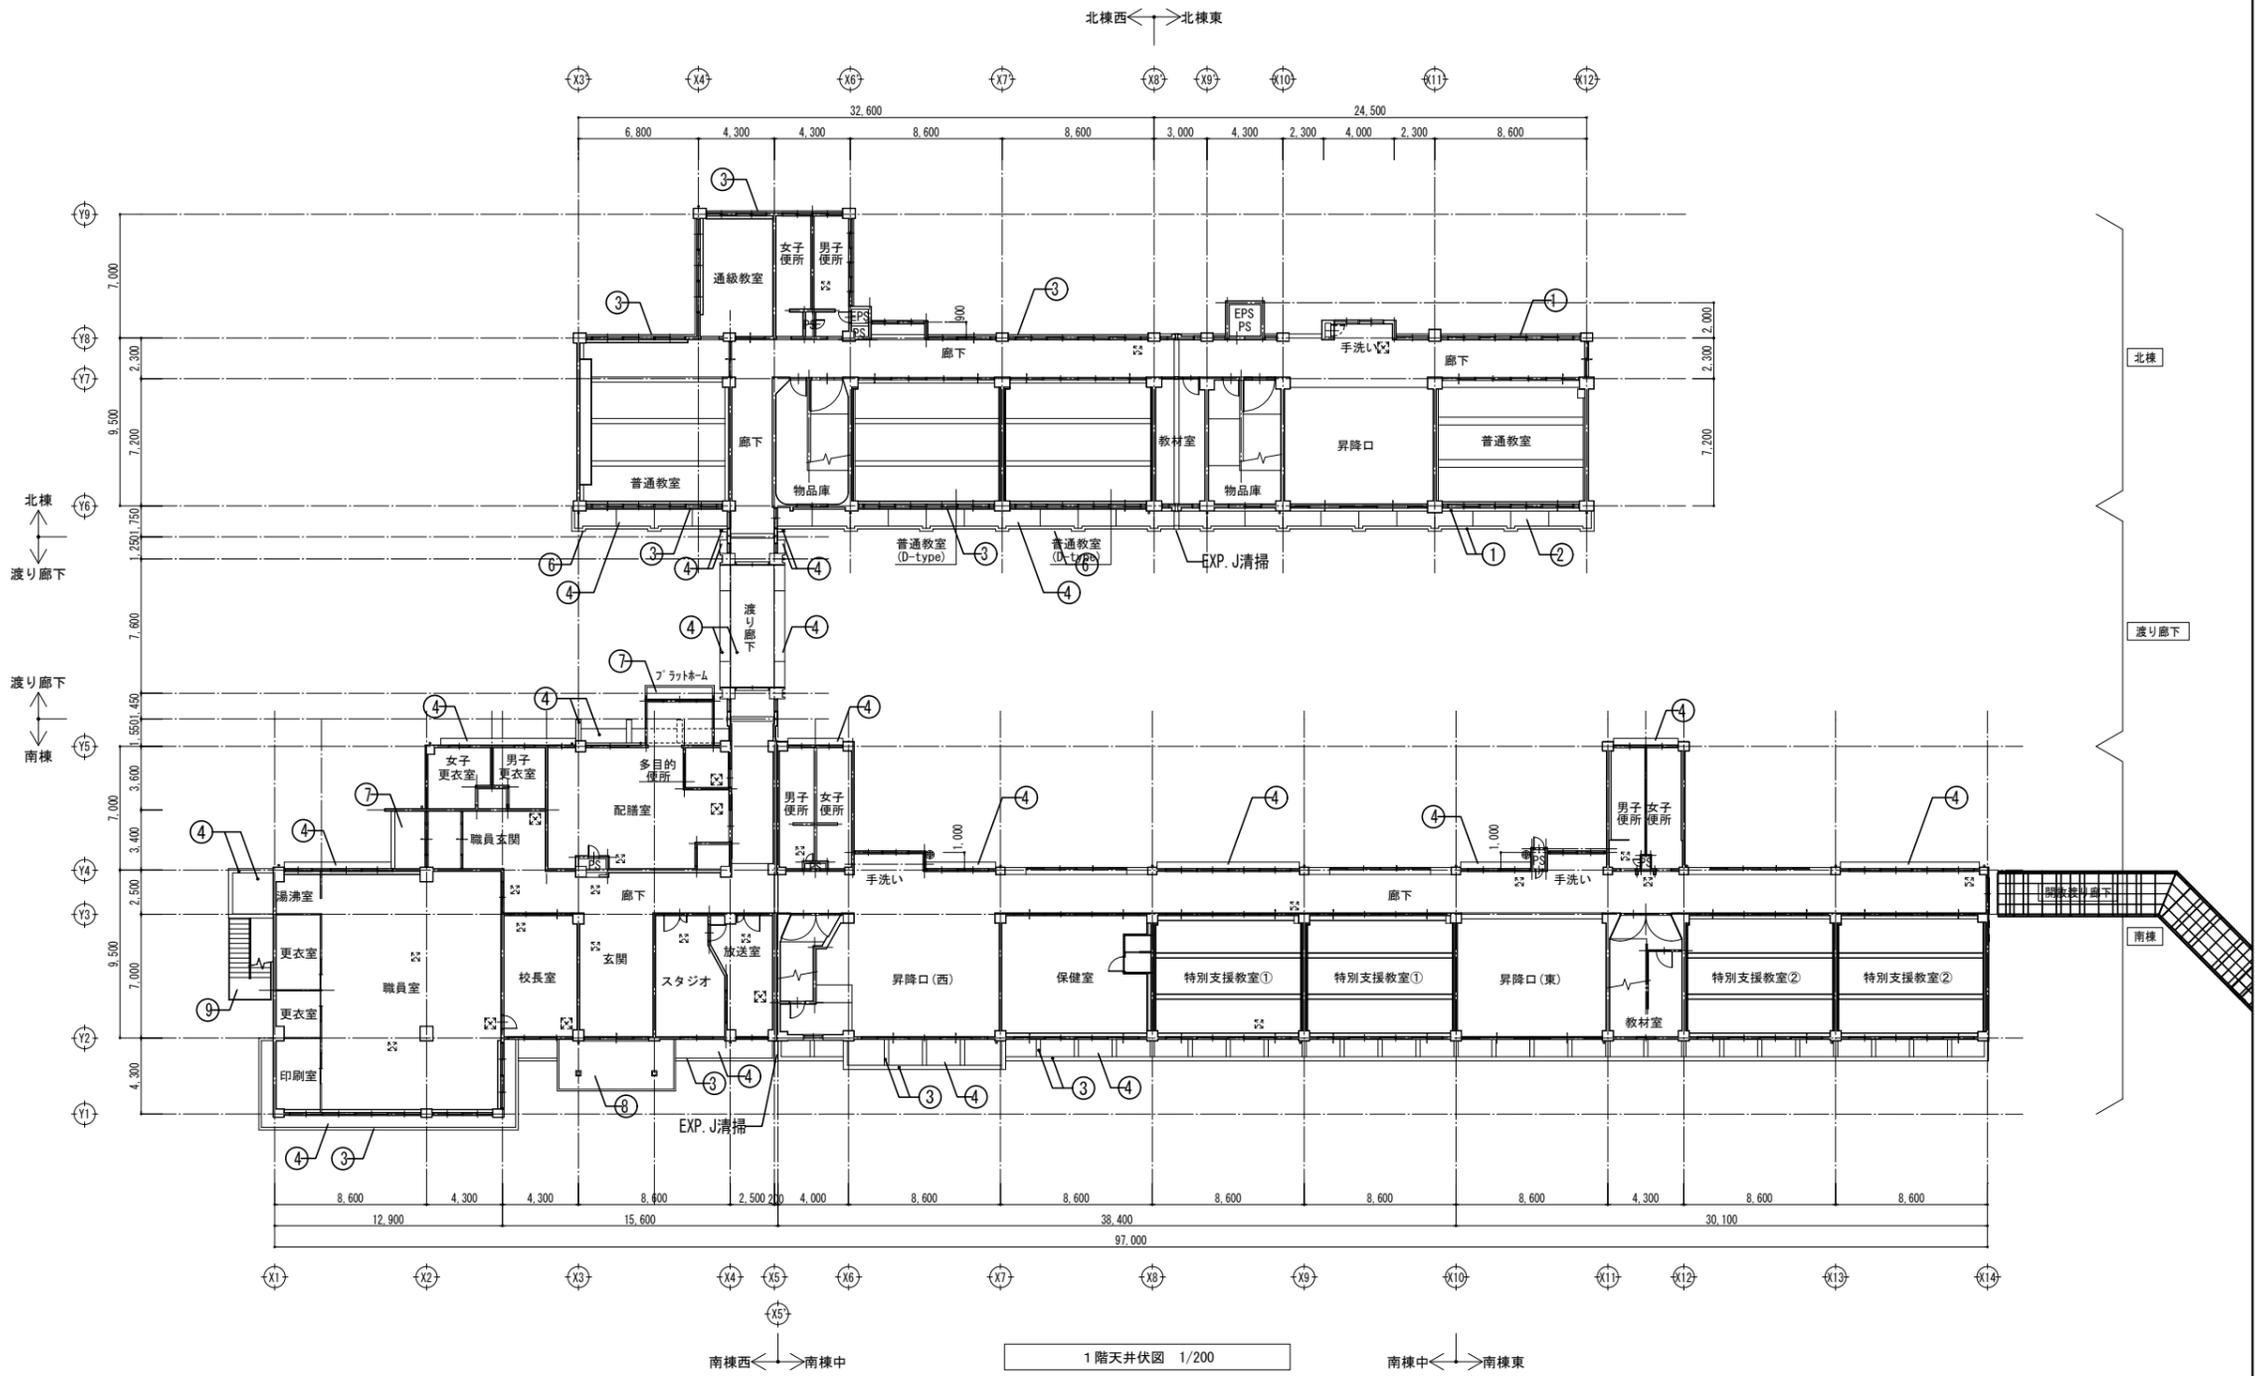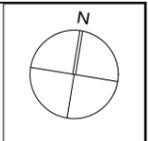

1階天井伏図 1/200

天井仕上表		アスベスト含有建材を示す		天井点検口 (7#製450×450) (既設) を示す	
記号	改修前	記号	改修後		
①	打放し補修 複層塗材吹付E(水性)凹凸模様	①	高圧洗浄、下地調整材(C-1)の上、防水形複層塗材E(シリコンアコート) 新設		
②	コンクリート打放し目地切 複層塗材吹付E(水性)凹凸模様	②	剥離部、劣化部補修の上、シリコンアコート 新設		
③	コンクリート打放し アクリル樹脂吹付	③	高圧洗浄、下地調整材(C-1)の上、防水形複層塗材E(シリコンアコート) 新設		
④	コンクリート打放し アクリル樹脂吹付	④	剥離部、劣化部補修の上、シリコンアコート 新設		
<del>⑤</del>	<del>コンクリート打放し補修 アクリル樹脂吹付</del>	<del>⑤</del>	<del>剥離部、劣化部補修の上、シリコンアコート 新設</del>		
⑥	コンクリート打放し	⑥	外高圧洗浄、下地調整材(C-1)の上、防水形複層塗材E(シリコンアコート) 新設		
⑦	ケイ酸カルシウム板t=6.0 アクリル樹脂吹付	⑦	剥離部、劣化部補修の上、シリコンアコート 新設		
⑧	7#ミナントﾞル(カラー)	⑧	DP塗替え		
⑨	鉄部	⑨	DP塗替え		
<del>⑩</del>	<del>GG-DL-9 撤去</del>	<del>⑩</del>	<del>GG-DL-9.5 新設</del>		


注記)  
 ※1 天井点検口新設部分は、開口補強共とする  
 ※2 図中特記なきものは、既設のままとする  
 ※3 天井改修範囲は、最寄りの目地までとする

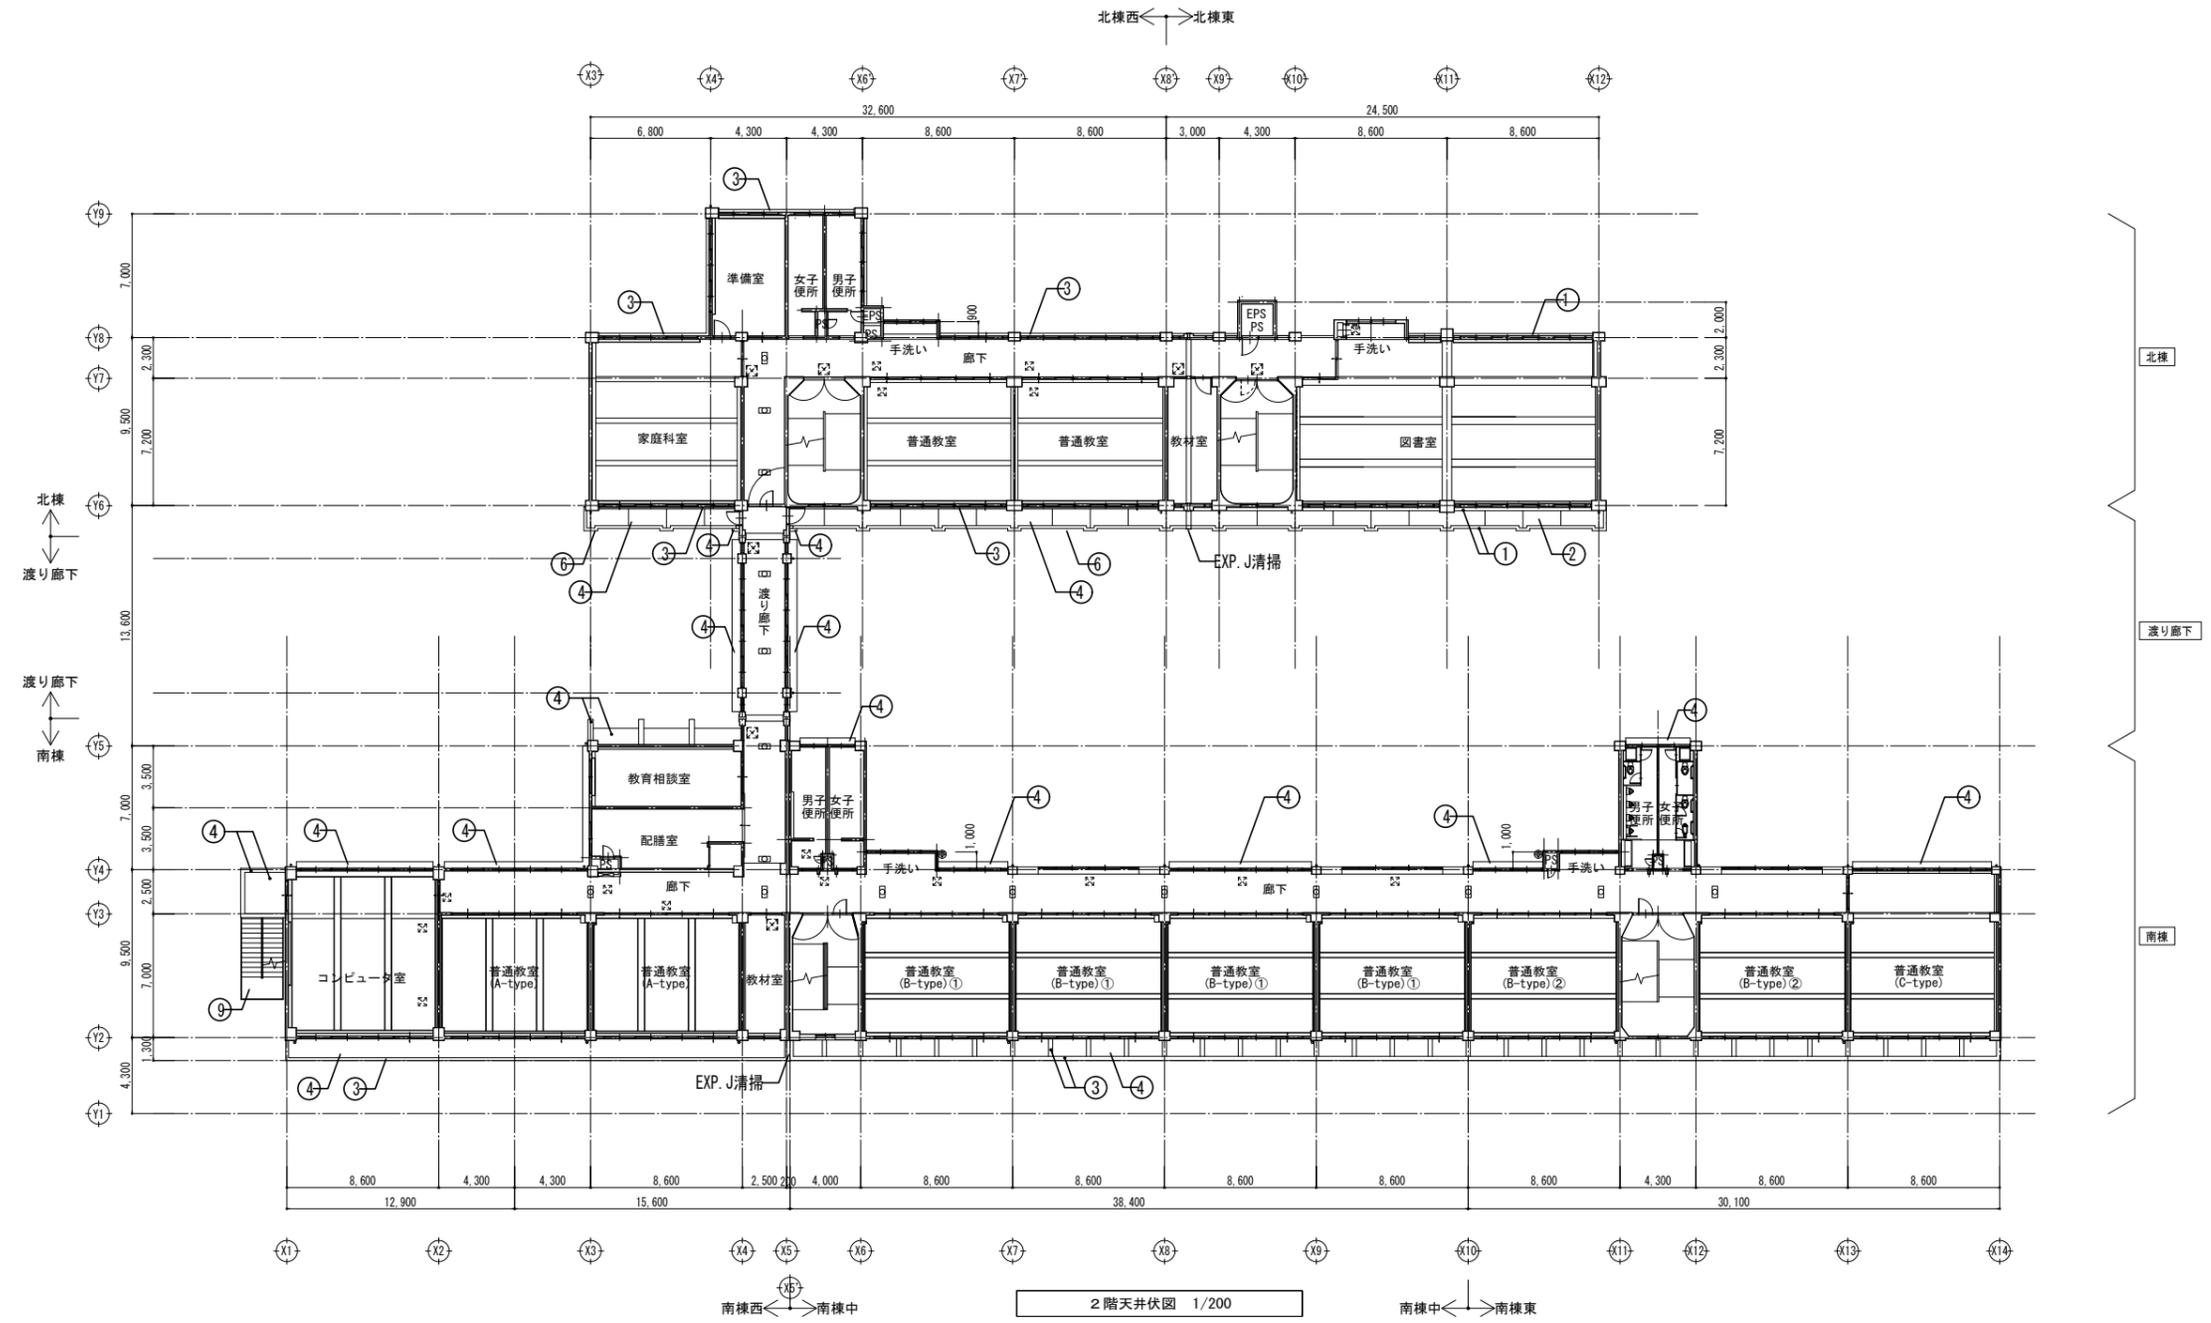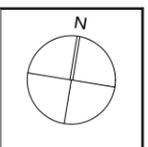


2階天井伏図 1/200

天井仕上表		アスベスト含有建材を示す	
記号	改修前	記号	改修後
①	打放し補修 複層塗材吹付E(水性)凹凸模様	①	高圧洗浄、下地調整材(C-1)の上、防水形複層塗材E(シリコンアコート) 新設
②	コンクリート打放し目地切 複層塗材吹付E(水性)凹凸模様	②	剥離部、劣化部補修の上、シリコンアコート 新設
③	コンクリート打放し アクリル樹脂吹付	③	高圧洗浄、下地調整材(C-1)の上、防水形複層塗材E(シリコンアコート) 新設
④	コンクリート打放し アクリル樹脂吹付	④	剥離部、劣化部補修の上、シリコンアコート 新設
<del>⑤</del>	<del>コンクリート打放し補修 アクリル樹脂吹付</del>	<del>⑤</del>	<del>剥離部、劣化部補修の上、シリコンアコート 新設</del>
⑥	コンクリート打放し	⑥	外高圧洗浄、下地調整材(C-1)の上、防水形複層塗材E(シリコンアコート) 新設
⑦	ケイ酸カルシウム板t=6.0 アクリル樹脂吹付	⑦	剥離部、劣化部補修の上、シリコンアコート 新設
⑧	7&8ミッドレベル(カラー)	⑧	DP塗替え
⑨	鉄部	⑨	DP塗替え
<del>⑩</del>	<del>OB-01-0 撤去</del>	<del>⑩</del>	<del>OB-01-0-0 新設</del>

注記)  
 ※1 天井点検口新設部分は、開口補強共とする  
 ※2 図中特記なきものは、既設のままとする  
 ※3 天井改修範囲は、最寄りの目地までとする

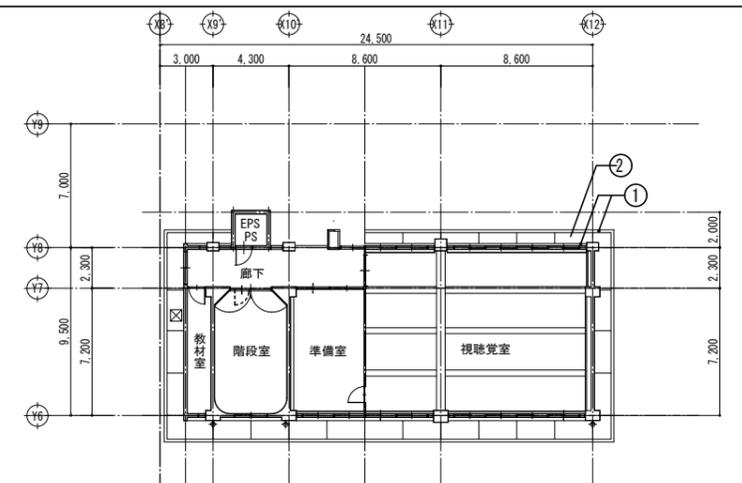

4階天井伏図 1/200

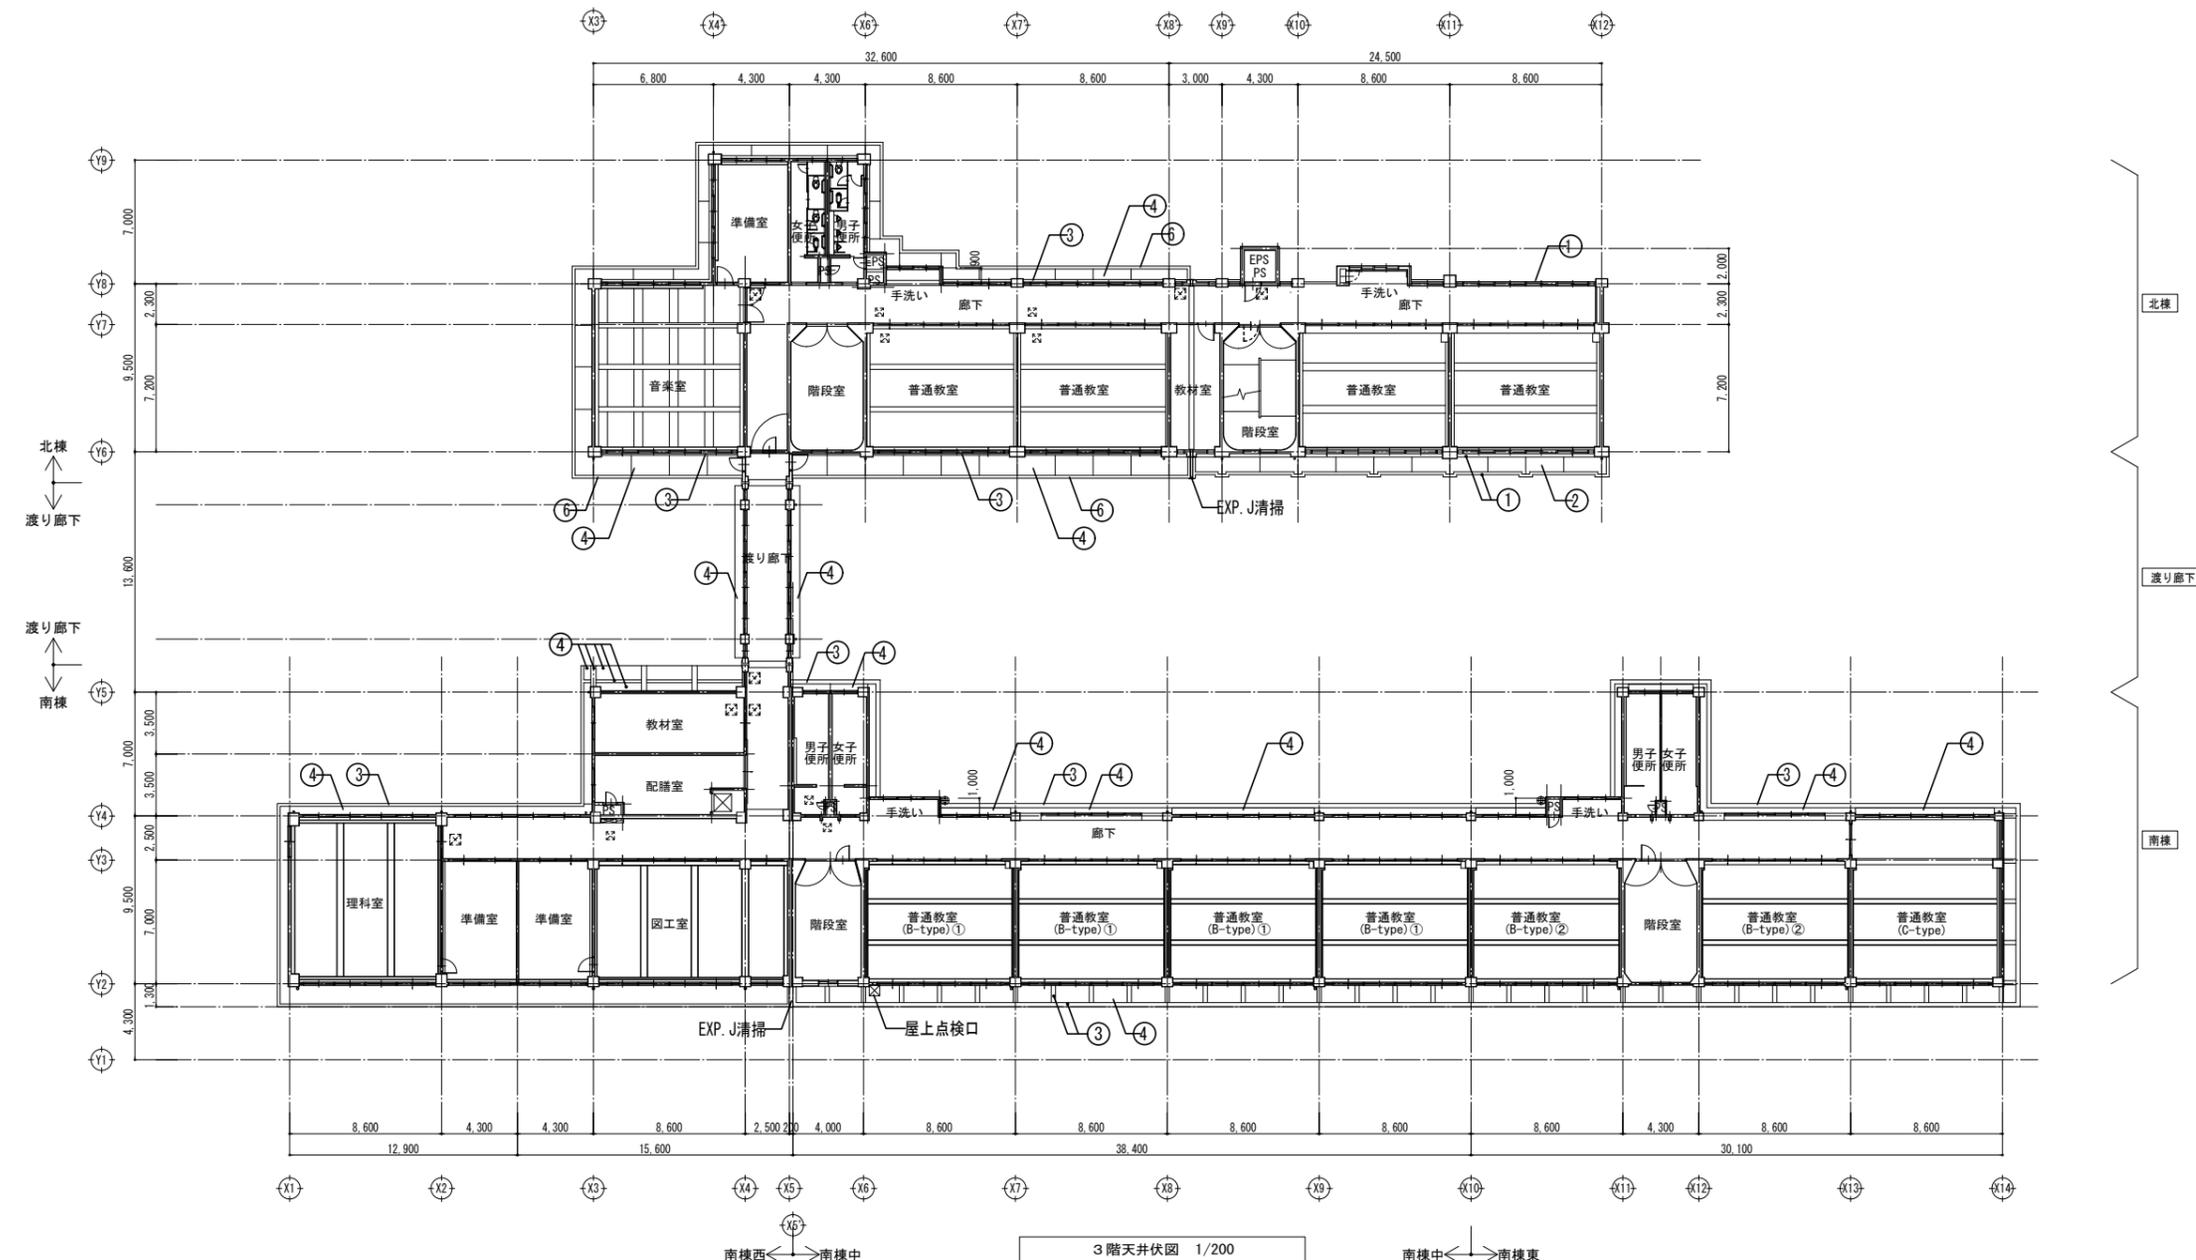

3階天井伏図 1/200

符号・室名・数量	AW101 南棟東普通教室、特別支援教室	AW102 南棟東男子便所、女子便所	AW103 AW103 ｽﾀｼﾞｵ、放送室	AW104 南棟西1F男子、女子便所	AW105 校長室	AW106 2F教育相談室、3F教材室、2・3F配膳室
	1F 2F 3F 4F 計 2 3 3 3 8	1F 2F 3F 4F 計 1 1 1 1 3	1F 2F 3F 4F 計 1 1 1 1 1	1F 2F 3F 4F 計 1 1 1 1 1	1F 2F 3F 4F 計 1 1 1 1 1	1F 2F 3F 4F 計 1 1 1 1 1
改修前	既設サッシメーカー：YKK 	既設サッシメーカー：YKK 	既設サッシメーカー：YKK ( ) 内寸法はAW-103 	既設サッシメーカー：YKK 	既設サッシメーカー：クリヤマ 	既設サッシメーカー：クリヤマ 
型式	欄間3連引違い窓付引違い戸	上段2連引違い下段FIX窓	片補FIX欄間付片引き窓	上段2連引違い下段FIX窓	欄間付2連引違い窓	引違い窓
仕上 見込	7%酸化皮膜処理 B-1種 70	7%酸化皮膜処理 B-1種 70	7%酸化皮膜処理 B-1種 70	7%酸化皮膜処理 B-1種 70	7%酸化皮膜処理 B-1種 70	7%酸化皮膜処理 B-1種 70
ガラス	ﾄｲｲﾄﾞ ﾏﾞｽﾄ=3mm ﾏﾞｽﾄ ﾏﾞｽﾄ=3mm 網入りｶﾞ ﾏﾞｽﾄ=6.8mm	型板ｶﾞ ﾏﾞｽﾄ=4mm	ﾄｰﾈｰｶﾞ ﾏﾞｽﾄ=5mm ﾏﾞｽﾄ ﾏﾞｽﾄ=5mm	型板ｶﾞ ﾏﾞｽﾄ=4mm	ﾄｲｲﾄﾞ ﾏﾞｽﾄ=3mm ﾏﾞｽﾄ ﾏﾞｽﾄ=3mm	ﾄｲｲﾄﾞ ﾏﾞｽﾄ=3mm
金物	ﾙﾍﾞﾄ 水切 ﾏﾝｸﾞ ﾏﾞｰｽ 付属金物一式	ﾙﾍﾞﾄ 水切 ﾏﾝｸﾞ ﾏﾞｰｽ 付属金物一式	引寄せﾊﾝﾄﾞﾙ 付属金物一式	ﾙﾍﾞﾄ 水切 ﾏﾝｸﾞ ﾏﾞｰｽ 7%製網緑 付属金物一式	ﾙﾍﾞﾄ 水切 ﾏﾝｸﾞ ﾏﾞｰｽ 付属金物一式	ﾙﾍﾞﾄ 水切 ﾏﾝｸﾞ ﾏﾞｰｽ 付属金物一式
備考			片引き防音 (気密性2.水密性50)			
改修後	↓ 1. 建具の調整 2. ガラス：既設のまま(クリーニング) 3. ガラスシール：打替え(SR-1) (両面) 4. 建具～外壁シール：打替え(PU-2) 建具～水切りシール：打替え(MS-2) 5. ｸﾚｯﾄ、戸車：取替え 6. 外れ止め：取替え	↓ 1. 建具の調整 2. ガラス：既設のまま(クリーニング) 3. ガラスシール：打替え(SR-1) (両面) 4. 建具～外壁シール：打替え(PU-2) 建具～水切りシール：打替え(MS-2) 5. ｸﾚｯﾄ、戸車：取替え	↓ 1. 建具の調整 2. ガラス：既設のまま(クリーニング) 3. ガラスシール：打替え(SR-1) (両面) 4. 建具～外壁シール：打替え(PU-2) 建具～水切りシール：打替え(MS-2) 5. ｸﾚｯﾄ、戸車：取替え 6. 外れ止め：取替え	↓ 1. 建具の調整 2. ガラス：既設のまま(クリーニング) 3. ガラスシール：打替え(SR-1)10×10 (両面) 4. 建具～外壁シール：打替え(PU-2)20×10 建具～水切りシール：打替え(MS-2)20×10 5. ｸﾚｯﾄ、戸車：取替え	↓ 1. 建具の調整 2. ガラス：既設のまま(クリーニング) 3. ガラスシール：打替え(SR-1) (両面) 4. 建具～外壁シール：打替え(PU-2) 建具～水切りシール：打替え(MS-2) 5. ｸﾚｯﾄ、戸車：取替え 6. 外れ止め：取替え	↓ 1. 建具の調整 2. ガラス：既設のまま(クリーニング) 3. ガラスシール：打替え(SR-1) (両面) 4. 建具～外壁シール：打替え(PU-2) 建具～水切りシール：打替え(MS-2) 5. ｸﾚｯﾄ、戸車：取替え 6. 外れ止め：取替え
型式						
仕上 見込						
ガラス						
金物						
備考						

符号・室名	AW107 2F教材室、図工室	AW108 南棟西2、3F男子便所、女子便所	AW109 職員室	AW110 職員室	AW111 湯沸室	AW112 職員室
	1F 2F 3F 4F 計 1 1 1 2	1F 2F 3F 4F 計 1 1 1 2	1F 2F 3F 4F 計 1 1 1 1	1F 2F 3F 4F 計 1 1 1 1	1F 2F 3F 4F 計 1 1 1 1	1F 2F 3F 4F 計 1 1 1 1
改修前	既設サッシメーカー：クリヤマ 	既設サッシメーカー：クリヤマ 	既設サッシメーカー：クリヤマ 	既設サッシメーカー：クリヤマ 	既設サッシメーカー：クリヤマ 	既設サッシメーカー：クリヤマ 
型式	2段引違い窓	上段2連引違い下段FIX窓	欄間引違い窓付引違い戸	欄間付2連引違い窓	引違い窓	2連引違い窓
仕上 見込	7%酸化皮膜処理 B-1種 70	7%酸化皮膜処理 B-1種 70	7%酸化皮膜処理 B-1種 70	7%酸化皮膜処理 B-1種 70	7%酸化皮膜処理 B-1種 70	7%酸化皮膜処理 B-1種 70
ガラス	ﾄｲｲﾄﾞ ﾏﾞｽﾄ=3mm ﾏﾞｽﾄ ﾏﾞｽﾄ=3mm	型板ｶﾞ ﾏﾞｽﾄ=4mm	ﾄｲｲﾄﾞ ﾏﾞｽﾄ=3mm 学校用強化ｶﾞ ﾏﾞｽﾄ=4mm ﾏﾞｽﾄ ﾏﾞｽﾄ=3mm	ﾄｲｲﾄﾞ ﾏﾞｽﾄ=3mm ﾏﾞｽﾄ ﾏﾞｽﾄ=3mm	ﾄｲｲﾄﾞ ﾏﾞｽﾄ=3mm	ﾄｲｲﾄﾞ ﾏﾞｽﾄ=3mm
金物	ﾙﾍﾞﾄ 水切 ﾏﾝｸﾞ ﾏﾞｰｽ 付属金物一式	ﾙﾍﾞﾄ 水切 ﾏﾝｸﾞ ﾏﾞｰｽ 7%製網緑 付属金物一式	ﾙﾍﾞﾄ 水切 ﾏﾝｸﾞ ﾏﾞｰｽ 付属金物一式	ﾙﾍﾞﾄ 水切 ﾏﾝｸﾞ ﾏﾞｰｽ 付属金物一式	ﾙﾍﾞﾄ 水切 ﾏﾝｸﾞ ﾏﾞｰｽ 付属金物一式	ﾙﾍﾞﾄ 水切 ﾏﾝｸﾞ ﾏﾞｰｽ 付属金物一式
備考			7%製網戸付	7%製網戸付		7%製網戸付
改修後	↓ 1. 建具の調整 2. ガラス：既設のまま(クリーニング) 3. ガラスシール：打替え(SR-1) (両面) 4. 建具～外壁シール：打替え(PU-2) 建具～水切りシール：打替え(MS-2) 5. ｸﾚｯﾄ、戸車：取替え 6. 外れ止め：取替え	↓ 1. 建具の調整 2. ガラス：既設のまま(クリーニング) 3. ガラスシール：打替え(SR-1) (両面) 4. 建具～外壁シール：打替え(PU-2) 建具～水切りシール：打替え(MS-2) 5. ｸﾚｯﾄ、戸車：取替え	↓ 1. 建具の調整 2. ガラス：既設のまま(クリーニング) 3. ガラスシール：打替え(SR-1) (両面) 4. 建具～外壁シール：打替え(PU-2) 建具～水切りシール：打替え(MS-2) 5. ｸﾚｯﾄ、戸車：取替え 6. 外れ止め：取替え	↓ 1. 建具の調整 2. ガラス：既設のまま(クリーニング) 3. ガラスシール：打替え(SR-1) (両面) 4. 建具～外壁シール：打替え(PU-2) 建具～水切りシール：打替え(MS-2) 5. ｸﾚｯﾄ、戸車：取替え 6. 外れ止め：取替え	↓ 1. 建具の調整 2. ガラス：既設のまま(クリーニング) 3. ガラスシール：打替え(SR-1) (両面) 4. 建具～外壁シール：打替え(PU-2) 建具～水切りシール：打替え(MS-2) 5. ｸﾚｯﾄ、戸車：取替え	↓ 1. 建具の調整 2. ガラス：既設のまま(クリーニング) 3. ガラスシール：打替え(SR-1) (両面) 4. 建具～外壁シール：打替え(PU-2) 建具～水切りシール：打替え(MS-2) 5. ｸﾚｯﾄ、戸車：取替え
型式						
仕上 見込						
ガラス						
金物						
備考						

符号・室名・数量	AW113 コンピュータ室、理科室、南棟西廊下	AW114 南棟手洗い、廊下(手洗い側)	AW116 南棟中廊下	AW118 南棟廊下
改修前	既設サッシメーカー：クリヤマ 	既設サッシメーカー：クリヤマ 既設サッシメーカー：YKK AW-114, 114' 既設サッシメーカー：クリヤマ AW-115, 115' 既設サッシメーカー：YKK ( ) 内寸法はAW-114'、115' 	既設サッシメーカー：クリヤマ 既設サッシメーカー：YKK 	既設サッシメーカー：YKK 
型式	4連引違い窓	2連引違い窓	4連引違い窓	両軸FIX2連引違い窓
仕上 見込	7A:酸化皮膜処理 B-1種 60	7A:酸化皮膜処理 B-1種 70	7A:酸化皮膜処理 B-1種 70	7A:酸化皮膜処理 B-1種 70
ガラス	枠内径 51x=3mm	枠内径 51x=3mm	枠内径 51x=3mm	枠内径 51x=3mm
金物	ルベト 水切 アング 錠 付属金物一式	ルベト 水切 アング 錠 付属金物一式	ルベト 水切 アング 錠 付属金物一式	ルベト 水切 アング 錠 付属金物一式
備考				
改修後	↓ 1. 建具の調整 2. ガラス：既設のまま(クリーニング) 3. ガラスシール：打替え(SR-1) (両面) 4. 建具～外壁シール：打替え(PU-2) 建具～水切りシール：打替え(MS-2) 5. ルベト：取替え 6. 戸車：既設のまま	↓ 1. 建具の調整 2. ガラス：既設のまま(クリーニング) 3. ガラスシール：打替え(SR-1) (両面) 4. 建具～外壁シール：打替え(PU-2) 建具～水切りシール：打替え(MS-2) 5. ルベト、戸車：取替え	↓ 1. 建具の調整 2. ガラス：既設のまま(クリーニング) 3. ガラスシール：打替え(SR-1) (両面) 4. 建具～外壁シール：打替え(PU-2) 建具～水切りシール：打替え(MS-2) 5. ルベト、戸車：取替え	↓ 1. 建具の調整 2. ガラス：既設のまま(クリーニング) 3. ガラスシール：打替え(SR-1) (両面) 4. 建具～外壁シール：打替え(PU-2) 建具～水切りシール：打替え(MS-2) 5. ルベト、戸車：取替え
型式				
仕上 見込				
ガラス				
金物				
備考				

符号・室名	AW119 1F女子更衣室	AW120 配膳室	AW121 配膳室	AW122 2F普通教室、図工室、理科室	AW123 理科室、図工室準備室
改修前	既設サッシメーカー：クリヤマ 	既設サッシメーカー：クリヤマ 	既設サッシメーカー：クリヤマ 	既設サッシメーカー：クリヤマ 	既設サッシメーカー：クリヤマ 
型式	引き違い窓	引き違い窓	片袖FIX引違い窓	欄間2段3連引違い窓付引違い戸	2段2連引違い窓
仕上 見込	7A:酸化皮膜処理 B-1種 70	7A:酸化皮膜処理 B-1種 70	7A:酸化皮膜処理 B-1種 70	7A:酸化皮膜処理 B-1種 70	7A:酸化皮膜処理 B-1種 70
ガラス	型枠径 51x=3mm	型枠径 51x=3mm	型枠径 51x=4mm	枠内径 51x=3mm 学校用強化径 51x=4mm 2桁径 51x=3mm	枠内径 51x=3mm
金物	ルベト 水切 アング 錠 付属金物一式	ルベト 水切 アング 錠 付属金物一式			
備考		7A:製網戸			7A:製網戸 7A:ドカー付
改修後	↓ 1. 建具の調整 2. ガラス：既設のまま(クリーニング) 3. ガラスシール：打替え(SR-1) (両面) 4. 建具～外壁シール：打替え(PU-2) 建具～水切りシール：打替え(MS-2) 5. ルベト、戸車：取替え	↓ 1. 建具の調整 2. ガラス：既設のまま(クリーニング) 3. ガラスシール：打替え(SR-1) (両面) 4. 建具～外壁シール：打替え(PU-2) 建具～水切りシール：打替え(MS-2) 5. ルベト、戸車：取替え	↓ 1. 建具の調整 2. ガラス：既設のまま(クリーニング) 3. ガラスシール：打替え(SR-1) (両面) 4. 建具～外壁シール：打替え(PU-2) 建具～水切りシール：打替え(MS-2) 5. ルベト、戸車：取替え	↓ 1. 建具の調整 2. ガラス：既設のまま(クリーニング) 3. ガラスシール：打替え(SR-1) (両面) 4. 建具～外壁シール：打替え(PU-2) 建具～水切りシール：打替え(MS-2) 5. ルベト、戸車：取替え 6. 外れ止め：取替え	↓ 1. 建具の調整 2. ガラス：既設のまま(クリーニング) 3. ガラスシール：打替え(SR-1) (両面) 4. 建具～外壁シール：打替え(PU-2) 建具～水切りシール：打替え(MS-2) 5. ルベト、戸車：取替え 6. 外れ止め：取替え
型式					
仕上 見込					
ガラス					
金物					
備考					

符号・室名・数量	AW124 コンピュータ室				AW125 職員室				AW126 AW127 南棟階段室				AW128 保健室			
	1F	2F	3F	4F	計	1F	2F	3F	4F	計	1F	2F	3F	4F	計	
改修前																
	型式 欄間2連引違い窓付引違い戸				型式 欄間付4連引違い窓				型式 引違い窓				型式 欄間2連引違い窓付引違い戸			
	仕上 見込 7&2酸化皮膜処理 B-1種 70				仕上 見込 7&2酸化皮膜処理 B-1種 70				仕上 見込 7&2酸化皮膜処理 B-1種 70				仕上 見込 7&2酸化皮膜処理 B-1種 70			
	ガラス トクメイガラス=3mm 学校用強化ガラス=4mm A9ガラス=3mm				ガラス トクメイガラス=3mm A9ガラス=3mm				ガラス 型板ガラス=4mm				ガラス トクメイガラス=3mm 網入りガラス=6.8mm			
	金物 ヌレント 水切 フック&C-ス 付属金物一式				金物 ヌレント 水切 フック&C-ス 付属金物一式				金物 ヌレント 水切 付属金物一式				金物 ヌレント 水切 フック&C-ス 付属金物一式			
改修後																
	<ol style="list-style-type: none"> <li>建具の調整</li> <li>ガラス：既設のまま(クリーニング)</li> <li>ガラスシール：打替え(SR-1) (両面)</li> <li>建具～外壁シール：打替え(PU-2) 建具～水切りシール：打替え(MS-2)</li> <li>クレント、戸車：取替え</li> <li>外れ止め：取替え</li> </ol>				<ol style="list-style-type: none"> <li>建具の調整</li> <li>ガラス：既設のまま(クリーニング)</li> <li>ガラスシール：打替え(SR-1) (両面)</li> <li>建具～外壁シール：打替え(PU-2) 建具～水切りシール：打替え(MS-2)</li> <li>クレント、戸車：取替え</li> <li>外れ止め：取替え</li> </ol>				<ol style="list-style-type: none"> <li>建具の調整</li> <li>ガラス：既設のまま(クリーニング)</li> <li>ガラスシール：打替え(SR-1) (両面)</li> <li>建具～外壁シール：打替え(PU-2) 建具～水切りシール：打替え(MS-2)</li> <li>クレント、戸車：取替え</li> <li>外れ止め：取替え</li> </ol>				<ol style="list-style-type: none"> <li>建具の調整</li> <li>ガラス：既設のまま(クリーニング)</li> <li>ガラスシール：打替え(SR-1) (両面)</li> <li>建具～外壁シール：打替え(PU-2) 建具～水切りシール：打替え(MS-2)</li> <li>クレント、戸車：取替え</li> <li>外れ止め：取替え</li> </ol>			
	型式				型式				型式				型式			
	仕上 見込				仕上 見込				仕上 見込				仕上 見込			
	ガラス				ガラス				ガラス				ガラス			
金物				金物				金物				金物				
備考				備考				備考				備考				

符号・室名	AW129 特別支援教室				AW130 普通教室、特別支援教室				
	1F	2F	3F	4F	計	1F	2F	3F	4F
改修前									
	型式 欄間2連引違い窓付引違い戸				型式 欄間2連引違い窓付引違い戸				
	仕上 見込 7&2酸化皮膜処理 B-1種 70				仕上 見込 7&2酸化皮膜処理 B-1種 70				
	ガラス トクメイガラス=3mm 網入りガラス=6.8mm				ガラス トクメイガラス=3mm 網入りガラス=6.8mm				
	金物 ヌレント 水切 フック&C-ス 付属金物一式				金物 ヌレント 水切 フック&C-ス 付属金物一式				
改修後									
	<ol style="list-style-type: none"> <li>建具の調整</li> <li>ガラス：既設のまま(クリーニング)</li> <li>ガラスシール：打替え(SR-1) (両面)</li> <li>建具～外壁シール：打替え(PU-2) 建具～水切りシール：打替え(MS-2)</li> <li>クレント、戸車：取替え</li> <li>外れ止め：取替え</li> </ol>				<ol style="list-style-type: none"> <li>建具の調整</li> <li>ガラス：既設のまま(クリーニング)</li> <li>ガラスシール：打替え(SR-1) (両面)</li> <li>建具～外壁シール：打替え(PU-2) 建具～水切りシール：打替え(MS-2)</li> <li>クレント、戸車：取替え</li> <li>外れ止め：取替え</li> </ol>				
	型式				型式				
	仕上 見込				仕上 見込				
	ガラス				ガラス				
金物				金物					
備考				備考					

符号・室名・数量	AD101	昇降口	1F	2F	3F	4F	計	AD102	昇降口	1F	2F	3F	4F	計	AD103	職員玄関	1F	2F	3F	4F	計	AD104	南棟東廊下	1F	2F	3F	4F	計	AD105	コピー室、理科室	1F	2F	3F	4F	計		
改修前	既設サッシメーカー：クリヤマ							両袖FIX欄間付引戸					既設サッシメーカー：YKK										既設サッシメーカー：クリヤマ														
改修後	↓		1. ガラス：既設のまま(クリーニング) 2. ガラスシール：打替え(SR-1) (両面) 3. 建具～外壁シール：打替え(PU-2)					↓					1. ガラス：既設のまま(クリーニング)					↓					1. ガラス：既設のまま(クリーニング) 2. ガラスシール：打替え(SR-1) (両面) 3. ガラスシール：打替え(SR-1) (両面) 4. 建具～外壁シール：打替え(PU-2) 5. ハガ-ローラー ガイドローラー シリカ-鍍金 中央ストッパー 付属金物一式					↓					1. 建具の調整 2. ガラス：既設のまま(クリーニング) 3. ガラスシール：打替え(SR-1) (両面) 4. 建具～外壁シール：打替え(PU-2) 5. ハガ-ローラー ガイドローラー シリカ-鍍金 中央ストッパー 付属金物一式 6. 外れ止め：取替え				
型式	両袖FIX欄間付引戸							両袖欄間FIX付引戸					両袖欄間FIX付引分戸					欄間付7&2片引分戸					引違い戸														
仕上	7&2酸化皮膜処理 B-1種		70					7&2酸化皮膜処理 B-1種					7&2酸化皮膜処理 B-1種					7&2酸化皮膜処理 B-1種					7&2酸化皮膜処理 B-1種														
見込	70							70					70					50					70														
ガラス	学校用強化ガラス 4mm 欄間：トワイガラス 3mm							学校用強化ガラス 4mm					学校用強化ガラス 4mm					学校用強化ガラス 4mm、欄間：トワイガラス 3mm					腰：ラウイテ=6.8mm、トワイガラス 3mm														
金物	戸車 レール ステン製引棒 (L=450mm) シリカ-鍍金 付属金物一式							引手 戸車 レール シリカ-鍍金 付属金物一式					引手 戸車 レール シリカ-鍍金 付属金物一式					ハガ-ローラー ガイドローラー シリカ-鍍金 中央ストッパー 付属金物一式					クセント アンダース 付属金物一式														
備考																																					
型式																																					
仕上																																					
見込																																					
ガラス																																					
金物																																					
備考																																					

符号・室名	AD106	配膳室	1F	2F	3F	4F	計	AD107	PS	1F	2F	3F	4F	計	AD108	PS	1F	2F	3F	4F	計	SSD101	玄関	1F	2F	3F	4F	計
改修前	既設サッシメーカー：クリヤマ							既設サッシメーカー：YKK										既設サッシメーカー：YKK										
改修後	↓		1. 建具の調整 2. ガラス：既設のまま(クリーニング) 3. ガラスシール：打替え(SR-1) (両面) 4. 建具～外壁シール：打替え(PU-2) 5. シリカ-鍍金、戸車：取替え					↓					1. 建具の調整 2. 建具～外壁シール：打替え(PU-2) 3. ドアフィッ、握玉付シリカ-鍍金：取替え					↓					1. 建具の調整 2. ガラス：既設のまま(クリーニング) 3. ガラスシール：打替え(SR-1) (両面) 4. 建具～外壁シール：打替え(PU-2)					
型式	7&2引分戸							片開7&2戸					片開7&2戸					両袖欄間FIX付引戸										
仕上	7&2酸化皮膜処理 B-1種		70					7&2酸化皮膜処理 B-1種					7&2酸化皮膜処理 B-1種					7&2酸化皮膜処理 B-1種										
見込	100		50					70					30					100										
ガラス	型板ガラス 4mm							網入型板ガラス 6.8mm					学校用強化ガラス 4mm 欄間：トワイガラス 3mm					学校用強化ガラス 4mm 欄間：トワイガラス 3mm										
金物	ハガ-ローラー 床ガイドローラー シリカ-鍍金 ステン製引棒		丁番 握玉付シリカ-鍍金 本締錠 付属金物一式					丁番 握玉付シリカ-鍍金 本締錠 付属金物一式					ステン製引棒 シリカ-鍍金 中央引ストッパー 上吊金物一式 付属金物一式															
備考																												
型式																												
仕上																												
見込																												
ガラス																												
金物																												
備考																												

符号・室名・数量	AW 201				AW 201				AW 202				AW 203				AW 204				AW 204				AW 205										
	1F	2F	3F	4F	計	1F	2F	3F	4F	計	1F	2F	3F	4F	計	1F	2F	3F	4F	計	1F	2F	3F	4F	計	1F	2F	3F	4F	計					
改修前	既設サッシメーカー：YKK ( ) 内寸法はAW-201																																		
	1,300							1,300							1,300							1,300							1,300						
	[540]650							900							1,095							[540]690							1,690   70   1,690   70   1,690   70   1,690 6,990						
	型式 FIX窓							型式 FIX窓							型式 引違い窓							型式 FIX窓							型式 4連引違い窓						
	仕上 見込 7A2酸化皮膜処理 B-1種 70							仕上 見込 7A2酸化皮膜処理 B-1種 70							仕上 見込 7A2酸化皮膜処理 B-1種 70							仕上 見込 7A2酸化皮膜処理 B-1種 70							仕上 見込 7A2酸化皮膜処理 B-1種 70						
ガラス トウメイ 5t=3mm																																			
金物 水切 アングレックス 付属金物一式																																			
備考																																			
改修後	↓																																		
	1. ガラス：既設のまま(クリーニング) 2. ガラスシール：打替え(SR-1)(両面) 3. 建具～外壁シール：打替え(PU-2) 建具～水切りシール：打替え(MS-2)							1. ガラス：既設のまま(クリーニング) 2. ガラスシール：打替え(SR-1)(両面) 3. 建具～外壁シール：打替え(PU-2) 建具～水切りシール：打替え(MS-2)							1. 建具の調整 2. ガラス：既設のまま(クリーニング) 3. ガラスシール：打替え(SR-1)(両面) 4. 建具～外壁シール：打替え(PU-2) 建具～水切りシール：打替え(MS-2) 5. グレイト、戸車：取替え 6. 外れ止め：取替え							1. ガラス：既設のまま(クリーニング) 2. ガラスシール：打替え(SR-1)(両面) 3. 建具～外壁シール：打替え(PU-2) 建具～水切りシール：打替え(MS-2)							1. 建具の調整 2. ガラス：既設のまま(クリーニング) 3. ガラスシール：打替え(SR-1)(両面) 4. 建具～外壁シール：打替え(PU-2) 建具～水切りシール：打替え(MS-2) 5. グレイト、戸車：取替え 6. 外れ止め：取替え						
	型式																																		
	仕上 見込																																		
	ガラス																																		
金物																																			
備考																																			

符号・室名	AD 201				AD 202				AD 203							
	1F	2F	3F	4F	計	1F	2F	3F	4F	計	1F	2F	3F	4F	計	
改修前	既設サッシメーカー：YKK ( ) 内寸法はAD-203															
	2,000								2,460							
	1,800								[900]750							
	型式 7A2両引分戸								型式 横開付片開戸							
	仕上 見込 7A2酸化皮膜処理 B-1種 100								仕上 見込 7A2酸化皮膜処理 B-1種 70							
ガラス 学校用強化ガラス 5t=4mm 網入り型板ガラス 5t=6.8mm																
金物 引手 シリカ-鍍銀 中央引手スリット 上吊金物一式 付属金物一式 丁番 戸当り ドアフィッパ 握玉付シリカ-鍍銀																
備考																
改修後	↓															
	1. ガラス：既設のまま(クリーニング)								1. 建具の調整 2. ガラス：既設のまま(クリーニング) 3. ガラスシール：打替え(SR-1)(両面) 4. 建具～外壁シール：打替え(PU-2) 5. ドアフィッパ、握玉付シリカ-鍍銀：取替え							
	型式															
	仕上 見込															
	ガラス															
金物																
備考																

符号・室名・数量	AW 301 北棟西普通教室、音楽室	AW 302 家庭教室	AW 303 通級教室、準備室
	1F 2F 3F 4F 計 2 2 2 2 6	1F 2F 3F 4F 計 1 1 1 1 4	1F 2F 3F 4F 計 1 1 1 1 3
改修前			
型式	両軸FIX欄間3連引違い窓付引違い戸	両軸FIX欄間3連引違い窓付引違い戸	3連引違い窓
仕上 見込	7#酸化皮膜処理 B-1種 70	7#酸化皮膜処理 B-1種 70	7#酸化皮膜処理 B-1種 70
ガラス	トワイグ'ラシ t=3mm 2片'ラシ t=3mm	トワイグ'ラシ t=3mm 2片'ラシ t=3mm	トワイグ'ラシ t=3mm
金物	ルベント 水切 アンパ'ル'ス 付属金物一式	ルベント 水切 アンパ'ル'ス 付属金物一式	ルベント 水切 アンパ'ル'ス 付属金物一式
備考	SUS製網戸	換気扇7ド加'	
改修後	<ol style="list-style-type: none"> <li>建具の調整</li> <li>ガラス：既設のまま(クリーニング)</li> <li>ガラスシール：打替え(SR-1)(両面)</li> <li>建具～外壁シール：打替え(PU-2) 建具～水切りシール：打替え(MS-2)</li> <li>ルベント、戸車：取替え</li> <li>外れ止め：取替え</li> </ol>	<ol style="list-style-type: none"> <li>建具の調整</li> <li>ガラス：既設のまま(クリーニング)</li> <li>ガラスシール：打替え(SR-1)(両面)</li> <li>建具～外壁シール：打替え(PU-2) 建具～水切りシール：打替え(MS-2)</li> <li>ルベント、戸車：取替え</li> <li>外れ止め：取替え</li> </ol>	<ol style="list-style-type: none"> <li>建具の調整</li> <li>ガラス：既設のまま(クリーニング)</li> <li>ガラスシール：打替え(SR-1)(両面)</li> <li>建具～外壁シール：打替え(PU-2) 建具～水切りシール：打替え(MS-2)</li> <li>ルベント、戸車：取替え</li> </ol>
型式			
仕上 見込			
ガラス			
金物			
備考			

符号・室名	AW 304 北棟西廊下	AW 305 普通教室、家庭教室、音楽室	AW 306 北棟便所	AW 307 通級教室、準備室
	1F 2F 3F 4F 計 AW-304 1 1 1 2	1F 2F 3F 4F 計 1 1 1 1 3	1F 2F 3F 4F 計 1 1 1 1 3	1F 2F 3F 4F 計 1 1 1 1 3
改修前				
型式	両軸FIX4連引違い窓	片軸FIX3連引違い窓	3連引違い窓	2連引違い窓
仕上 見込	7#酸化皮膜処理 B-1種 70	7#酸化皮膜処理 B-1種 70	7#酸化皮膜処理 B-1種 70	7#酸化皮膜処理 B-1種 70
ガラス	トワイグ'ラシ t=3mm	トワイグ'ラシ t=3mm	型板'ラシ t=4mm	トワイグ'ラシ t=3mm
金物	ルベント 水切 アンパ'ル'ス 付属金物一式			
備考				
改修後	<ol style="list-style-type: none"> <li>建具の調整</li> <li>ガラス：既設のまま(クリーニング)</li> <li>ガラスシール：打替え(SR-1)(両面)</li> <li>建具～外壁シール：打替え(PU-2) 建具～水切りシール：打替え(MS-2)</li> <li>ルベント、戸車：取替え</li> </ol>	<ol style="list-style-type: none"> <li>建具の調整</li> <li>ガラス：既設のまま(クリーニング)</li> <li>ガラスシール：打替え(SR-1)(両面)</li> <li>建具～外壁シール：打替え(PU-2) 建具～水切りシール：打替え(MS-2)</li> <li>ルベント、戸車：取替え</li> </ol>	<ol style="list-style-type: none"> <li>建具の調整</li> <li>ガラス：既設のまま(クリーニング)</li> <li>ガラスシール：打替え(SR-1)(両面)</li> <li>建具～外壁シール：打替え(PU-2) 建具～水切りシール：打替え(MS-2)</li> <li>ルベント、戸車：取替え</li> </ol>	<ol style="list-style-type: none"> <li>建具の調整</li> <li>ガラス：既設のまま(クリーニング)</li> <li>ガラスシール：打替え(SR-1)(両面)</li> <li>建具～外壁シール：打替え(PU-2) 建具～水切りシール：打替え(MS-2)</li> <li>ルベント、戸車：取替え</li> </ol>
型式				
仕上 見込				
ガラス				
金物				
備考				

符号・室名・数量	AW308 北横西手洗い	AW309 北横西物品庫	AW310 北横西廊下	AW311 北横西3階階段	AW312 北横西3階階段	AW313 北横1F普通教室
	1F 2F 3F 4F 計	1F 2F 3F 4F 計	1F 2F 3F 4F 計	1F 2F 3F 4F 計	1F 2F 3F 4F 計	1F 2F 3F 4F 計
改修前	既設サッシメーカー：不二サッシ 	既設サッシメーカー：不二サッシ 		既設サッシメーカー：不二サッシ 	既設サッシメーカー：不二サッシ 	既設サッシメーカー：不二サッシ 
型式	2連引違い窓	引違い窓	片袖FIX2連引違い窓	引違い窓	欄間付引違い窓	両袖FIX欄間3連引違い窓付引違い戸
仕上 見込	7&2酸化皮膜処理(白) B-1種 70	7&2酸化皮膜処理 B-1種 70	7&2酸化皮膜処理 B-1種 70	7&2酸化皮膜処理 B-1種 70	7&2酸化皮膜処理 B-1種 70	7&2酸化皮膜処理 B-1種 70
ガラス	70-t*5t=5mm	5t*5t t=3mm	10t*5t t=5mm	10t*5t t=3mm	10t*5t t=3mm 5t*5t=3mm	10t*5t t=3mm 5t*5t=3mm
金物	ルレト 水切 アングレC-ス 付属金物一式	ルレト 水切 アングレC-ス 付属金物一式	ルレト 水切 アングレC-ス 付属金物一式	ルレト 水切 アングレC-ス 付属金物一式	ルレト 水切 アングレC-ス 付属金物一式	ルレト 水切 アングレC-ス 付属金物一式
備考						7&2製網戸
改修後	↓ 1. 建具の調整 2. ガラス：既設のまま(クリーニング) 3. ガラスシール：打替え(SR-1)(両面) 4. 建具～外壁シール：打替え(PU-2) 建具～水切りシール：打替え(MS-2) 5. ルレト、戸車：取替え	↓ 1. 建具の調整 2. ガラス：既設のまま(クリーニング) 3. ガラスシール：打替え(SR-1)(両面) 4. 建具～外壁シール：打替え(PU-2) 建具～水切りシール：打替え(MS-2) 5. ルレト、戸車：取替え 6. 外れ止め：取替え	↓ 1. 建具の調整 2. ガラス：既設のまま(クリーニング) 3. ガラスシール：打替え(SR-1)(両面) 4. 建具～外壁シール：打替え(PU-2) 建具～水切りシール：打替え(MS-2) 5. ルレト、戸車：取替え	↓ 1. 建具の調整 2. ガラス：既設のまま(クリーニング) 3. ガラスシール：打替え(SR-1)(両面) 4. 建具～外壁シール：打替え(PU-2) 建具～水切りシール：打替え(MS-2) 5. ルレト、戸車：取替え 6. 外れ止め：取替え	↓ 1. 建具の調整 2. ガラス：既設のまま(クリーニング) 3. ガラスシール：打替え(SR-1)(両面) 4. 建具～外壁シール：打替え(PU-2) 建具～水切りシール：打替え(MS-2) 5. ルレト、戸車：取替え 6. 外れ止め：取替え	↓ 1. 建具の調整 2. ガラス：既設のまま(クリーニング) 3. ガラスシール：打替え(SR-1)(両面) 4. 建具～外壁シール：打替え(PU-2) 建具～水切りシール：打替え(MS-2) 5. ルレト、戸車：取替え 6. 外れ止め：取替え
型式						
仕上 見込						
ガラス						
金物						
備考						

符号・室名	AW314 北横西3F普通教室	AW315 北横男子、女子便所	AW316 普通教室、図書室、視聴覚室	AW317 北横東3F普通教室
	1F 2F 3F 4F 計	1F 2F 3F 4F 計	1F 2F 3F 4F 計	1F 2F 3F 4F 計
改修前	既設サッシメーカー：不二サッシ 	既設サッシメーカー：不二サッシ 	既設サッシメーカー：YKK 	既設サッシメーカー：YKK 
型式	両袖FIX欄間引違い窓付引違い戸	上段2連引違い下段FIX窓	両袖FIX欄間3連引違い窓付引違い戸	両袖FIX欄間3連引違い窓付引違い戸
仕上 見込	7&2酸化皮膜処理 B-1種 70	7&2酸化皮膜処理 B-1種 70	7&2酸化皮膜処理(白) B-1種 70	7&2酸化皮膜処理(白) B-1種 70
ガラス	10t*5t t=3mm 5t*5t=3mm	型板*5t t=4mm	学校用強化ガラス(透明) t=4mm 70-t*5t=5mm	学校用強化ガラス(透明) t=4mm 70-t*5t=5mm
金物	ルレト 水切 アングレC-ス 付属金物一式	ルレト 水切 アングレC-ス 付属金物一式	ルレト 水切 アングレC-ス 付属金物一式	ルレト 水切 アングレC-ス 付属金物一式
備考	7&2製網戸		7&2製網戸	7&2製網戸
改修後	↓ 1. 建具の調整 2. ガラス：既設のまま(クリーニング) 3. ガラスシール：打替え(SR-1)(両面) 4. 建具～外壁シール：打替え(PU-2) 建具～水切りシール：打替え(MS-2) 5. ルレト、戸車：取替え 6. 外れ止め：取替え	↓ 1. 建具の調整 2. ガラス：既設のまま(クリーニング) 3. ガラスシール：打替え(SR-1)(両面) 4. 建具～外壁シール：打替え(PU-2) 建具～水切りシール：打替え(MS-2) 5. ルレト、戸車：取替え	↓ 1. 建具の調整 2. ガラス：既設のまま(クリーニング) 3. ガラスシール：打替え(SR-1)(両面) 4. 建具～外壁シール：打替え(PU-2) 建具～水切りシール：打替え(MS-2) 5. ルレト、戸車：取替え 6. 外れ止め：取替え	↓ 1. 建具の調整 2. ガラス：既設のまま(クリーニング) 3. ガラスシール：打替え(SR-1)(両面) 4. 建具～外壁シール：打替え(PU-2) 建具～水切りシール：打替え(MS-2) 5. ルレト、戸車：取替え 6. 外れ止め：取替え
型式				
仕上 見込				
ガラス				
金物				
備考				



符号・室名・数量	AW 318 視聴覚室、準備室 1F 2F 3F 4F 計 1 1 1 1 1	AW 319 図書室 1F 2F 3F 4F 計 1 1 1 1 1	AW 320 図書室、視聴覚室、廊下 1F 2F 3F 4F 計 1 1 1 1 1	AW 321 北棟東手洗い 1F 2F 3F 4F 計 1 1 1 1 3
改修前 姿図	既設サッシメーカー：YKK 	既設サッシメーカー：YKK 	既設サッシメーカー：YKK 	既設サッシメーカー：YKK 
型式	両軸FIX欄間引違い窓付引違い戸		両軸FIX引違い窓	
仕上 見込	7A酸化皮膜処理(白)B-1種 70		7A酸化皮膜処理(白)B-1種 70	
ガラス	学校用強化ガラス(透明) t=4mm 70-tガラス=5mm		70-tガラス=5mm	
金物	ルベト水切アゴ&C-ス付属金物一式		ルベト水切アゴ&C-ス付属金物一式	
備考				
改修後	<ul style="list-style-type: none"> <li>1. 建具の調整</li> <li>2. ガラス：既設のまま(クリーニング)</li> <li>3. ガラスシール：打替え(SR-1)(両面)</li> <li>4. 建具～外壁シール：打替え(PU-2)</li> <li>建具～水切りシール：打替え(MS-2)</li> <li>5. ルベト、戸車：取替え</li> <li>6. 外れ止め：取替え</li> </ul>		<ul style="list-style-type: none"> <li>1. 建具の調整</li> <li>2. ガラス：既設のまま(クリーニング)</li> <li>3. ガラスシール：打替え(SR-1)(両面)</li> <li>4. 建具～外壁シール：打替え(PU-2)</li> <li>建具～水切りシール：打替え(MS-2)</li> <li>5. ルベト、戸車：取替え</li> <li>6. 外れ止め：取替え</li> </ul>	
型式				
仕上 見込				
ガラス				
金物				
備考				

符号・室名	AW 322 北棟東廊下、図書室 1F 2F 3F 4F 計 1 1 1 1 3	AW 323 4F廊下 1F 2F 3F 4F 計 1 1 1 1 1	AW 324 北棟東2、3、4F階段室 1F 2F 3F 4F 計 1 1 1 1 3	AW 325 北棟東廊下 1F 2F 3F 4F 計 1 1 1 1 4	AW 326 廊下、手洗い 1F 2F 3F 4F 計 1 1 1 1 4	AW 327 AW 328 北棟東1F階段室 1F 2F 3F 4F 計 1 1 1 1 1
改修前 姿図	既設サッシメーカー：YKK 	既設サッシメーカー：YKK 	既設サッシメーカー：YKK 	既設サッシメーカー：YKK 	既設サッシメーカー：不二サッシ 既設サッシメーカー：YKK 	既設サッシメーカー：YKK 
型式	引違い窓	引違い窓	上段FIX下段引違い窓	FIX窓	片開き窓	引違い窓
仕上 見込	7A酸化皮膜処理(白)B-1種 70	7A酸化皮膜処理(白)B-1種 70	7A酸化皮膜処理(白)B-1種 70	7A酸化皮膜処理(白)B-1種 70	7A酸化皮膜処理(白)B-1種 70	7A酸化皮膜処理(白)B-1種 70
ガラス	70-tガラス=5mm	70-tガラス=5mm	網入磨きガラス t=6.8mm	70-tガラス=5mm	70-tガラス=5mm	網入磨きガラス t=6.8mm
金物	ルベト水切アゴ&C-ス付属金物一式	ルベト水切アゴ&C-ス付属金物一式	ルベト水切アゴ&C-ス付属金物一式	水切アゴ&C-ス付属金物一式	水切アゴ&C-ス付属金物一式	ルベト水切アゴ&C-ス付属金物一式
備考		面格子入り				
改修後	<ul style="list-style-type: none"> <li>1. 建具の調整</li> <li>2. ガラス：既設のまま(クリーニング)</li> <li>3. ガラスシール：打替え(SR-1)(両面)</li> <li>4. 建具～外壁シール：打替え(PU-2)</li> <li>建具～水切りシール：打替え(MS-2)</li> <li>5. ルベト、戸車：取替え</li> </ul>	<ul style="list-style-type: none"> <li>1. 建具の調整</li> <li>2. ガラス：既設のまま(クリーニング)</li> <li>3. ガラスシール：打替え(SR-1)(両面)</li> <li>4. 建具～外壁シール：打替え(PU-2)</li> <li>建具～水切りシール：打替え(MS-2)</li> <li>5. ルベト、戸車：取替え</li> <li>6. 7A面格子：清掃</li> </ul>	<ul style="list-style-type: none"> <li>1. 建具の調整</li> <li>2. ガラス：既設のまま(クリーニング)</li> <li>3. ガラスシール：打替え(SR-1)(両面)</li> <li>4. 建具～外壁シール：打替え(PU-2)</li> <li>建具～水切りシール：打替え(MS-2)</li> <li>5. ルベト、戸車：取替え</li> <li>6. 外れ止め：取替え</li> </ul>	<ul style="list-style-type: none"> <li>1. ガラス：既設のまま(クリーニング)</li> <li>2. ガラスシール：打替え(SR-1)(両面)</li> <li>3. 建具～外壁シール：打替え(PU-2)</li> <li>建具～水切りシール：打替え(MS-2)</li> </ul>	<ul style="list-style-type: none"> <li>1. 建具の調整</li> <li>2. ガラス：既設のまま(クリーニング)</li> <li>3. ガラスシール：打替え(SR-1)(両面)</li> <li>4. 建具～外壁シール：打替え(PU-2)</li> <li>建具～水切りシール：打替え(MS-2)</li> <li>5. ルベト、戸車：取替え</li> </ul>	<ul style="list-style-type: none"> <li>1. 建具の調整</li> <li>2. ガラス：既設のまま(クリーニング)</li> <li>3. ガラスシール：打替え(SR-1)(両面)</li> <li>4. 建具～外壁シール：打替え(PU-2)</li> <li>建具～水切りシール：打替え(MS-2)</li> <li>5. ルベト、戸車：取替え</li> <li>6. 外れ止め：取替え</li> </ul>
型式						
仕上 見込						
ガラス						
金物						
備考						

符号・室名・数量	AD 301 北棟東昇降口					AD 302 北棟東1F廊下					AD 303 4Fハコビ-							
	1F	2F	3F	4F	計	1F	2F	3F	4F	計	1F	2F	3F	4F	計			
窓	既設サッシメーカー：YKKK 					既設サッシメーカー：YKKK 					既設サッシメーカー：YKKK 							
	型式 両袖FIX欄間付引戸					欄間付引違い戸					7&2製欄							
	仕上 見込 7&2酸化皮膜処理(白)B-1種 100					7&2酸化皮膜処理(白)B-1種 100					7&2酸化皮膜処理(白)B-1種							
	ガラス 学校用強化ガラス=4mm 欄間：70-1&2ガラス=5mm					70-1&2ガラス=5mm												
	金物 カレット戸車 レールステン製引棒 付属金物一式					カレット 水切 アダプター 付属金物一式					付属金物一式							
改修後	↓ 1. 建具の調整 2. ガラス：既設のまま(クリーニング) 3. ガラスシール：打替え(SR-1)(両面) 4. 建具～外壁シール：打替え(PU-2) 5. シンク・鉢、カレット、戸車：取替え 6. 外れ止め：取替え					↓ 1. 建具の調整 2. ガラス：既設のまま(クリーニング) 3. ガラスシール：打替え(SR-1)(両面) 4. 建具～外壁シール：打替え(PU-2) 5. カレット、戸車：取替え 6. 外れ止め：取替え					↓ 1. 7&2欄：清掃							
	型式																	
	仕上 見込																	
	ガラス																	
	金物																	
備考																		




・		・	
・		・	
・		・	
・		・	

改修前

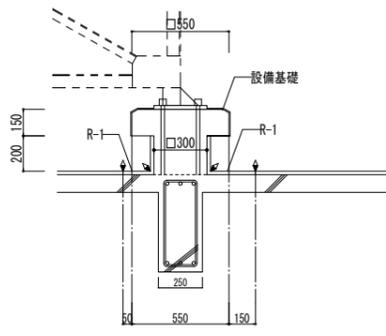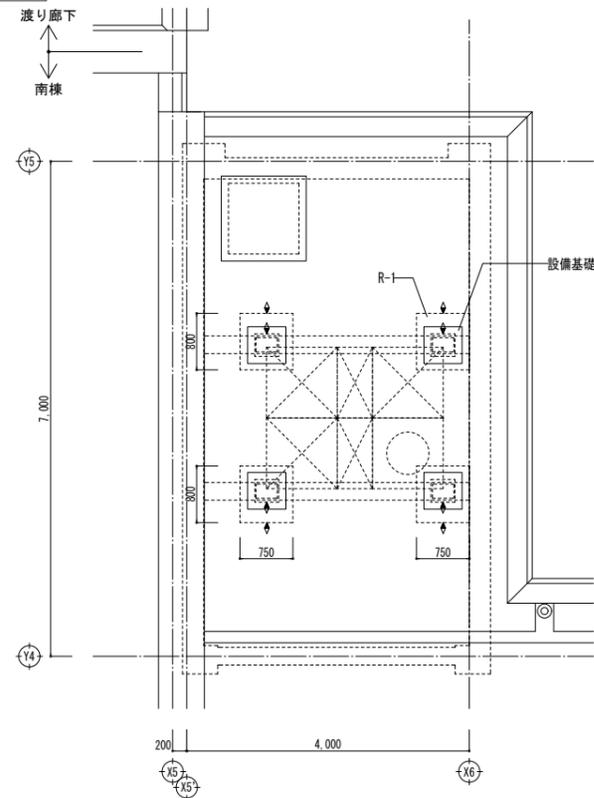

高架水槽基礎廻り詳細図 1/20


改修後

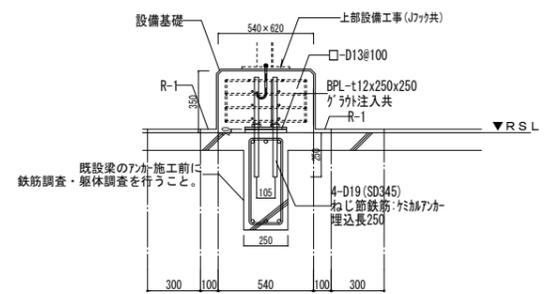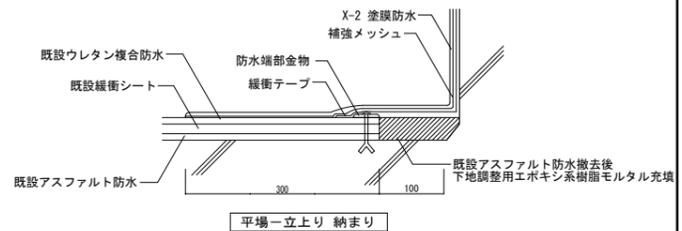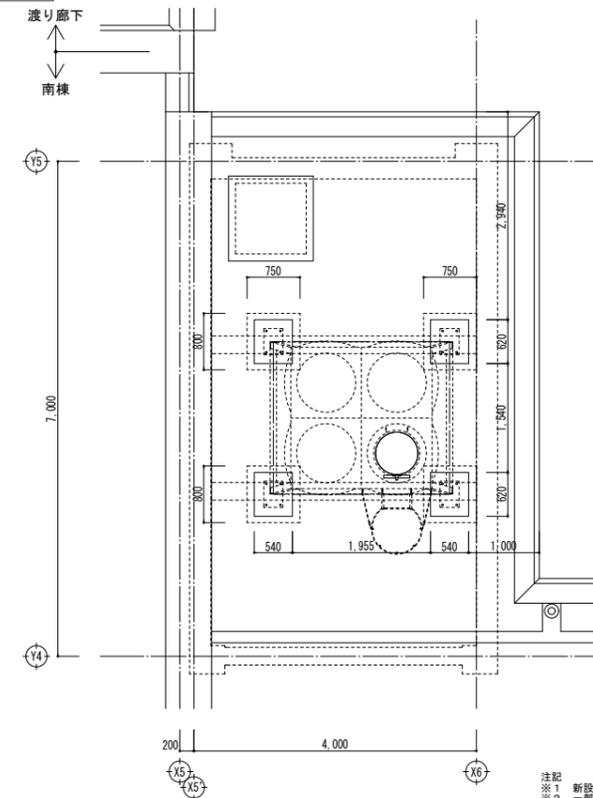


高架水槽基礎廻り詳細図 1/20

注記  
※1 新設基礎は、4箇所とする。  
※2 一部防水撤去後、X線レントゲン撮影 4箇所


仮設期間中

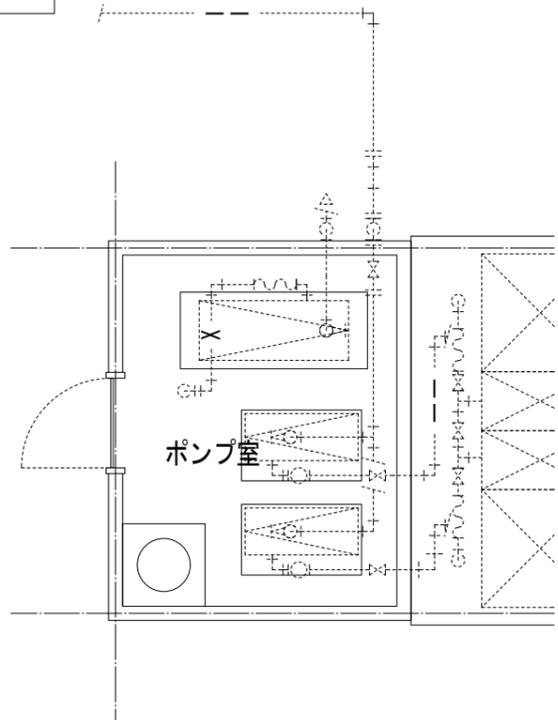


改修後

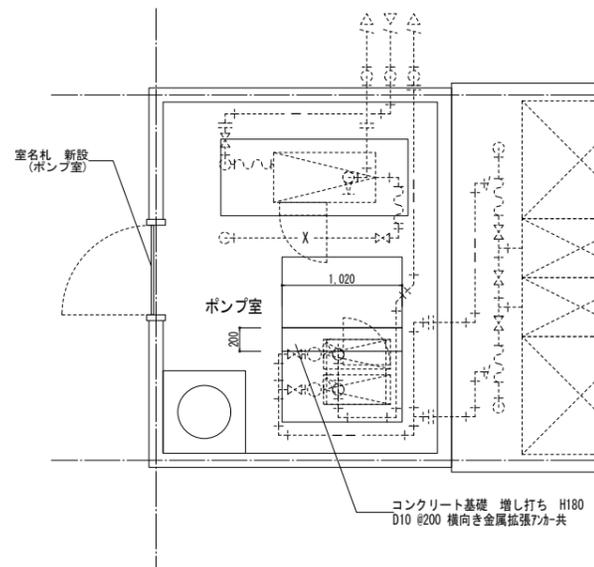

室名表示 (参考図)

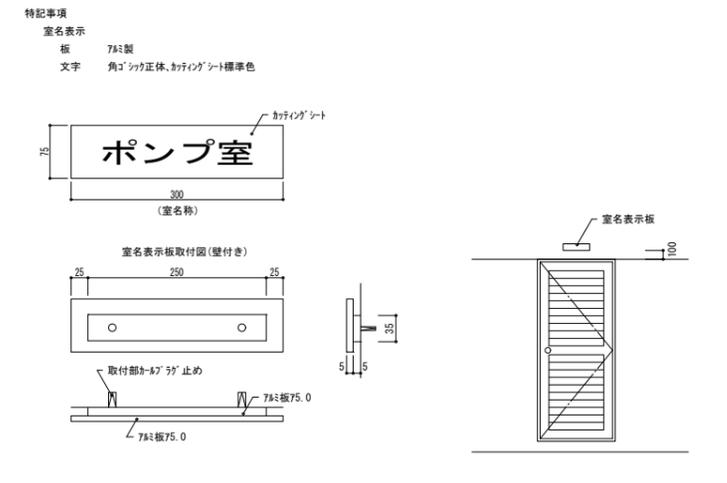

凡例	
	工事ヤード範囲を示す
	仮囲い を示す パネルフェンス H1800 全面メッシュ+巾木板
	キャストゲート(幅6m) を示す
	工事車両出入口 を示す
	施設利用者出入口 を示す
	工事車両動線を示す
	学校関係者、施設利用者車両動線 を示す
	児童クラブ関係者動線 を示す

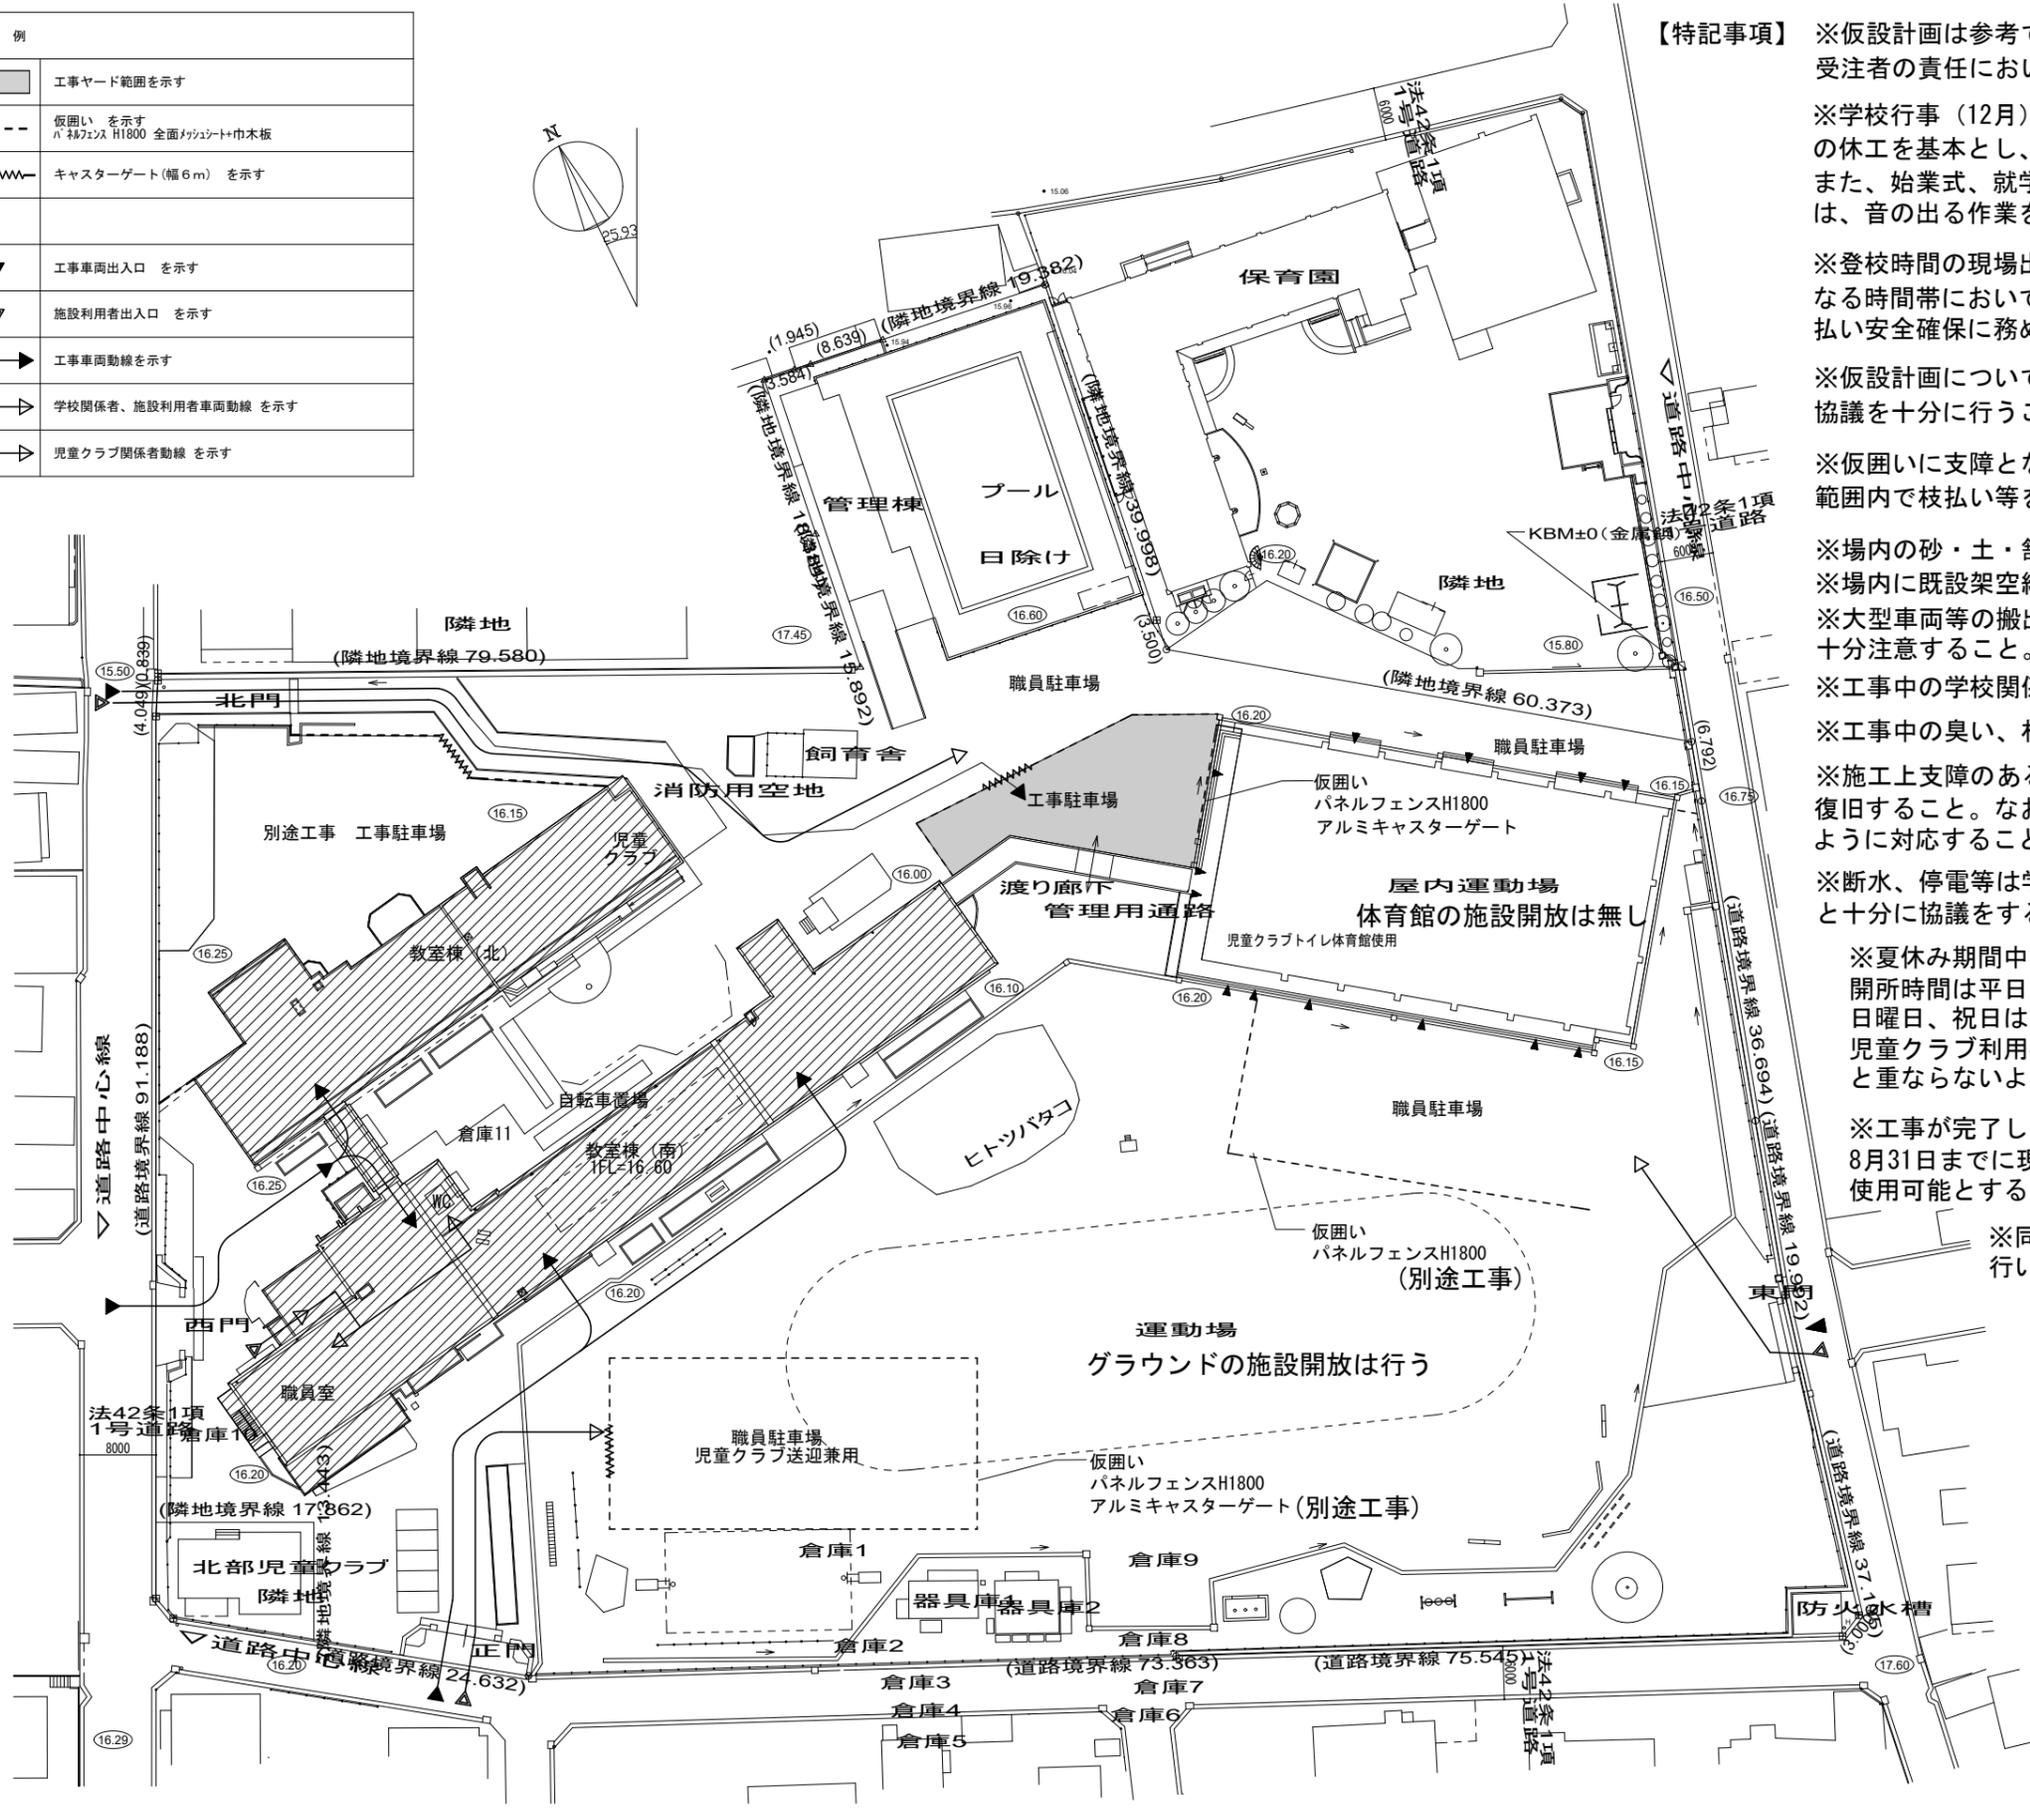

**【特記事項】** ※仮設計画は参考であり、実際の設置に際しては関係法令に従い、受注者の責任において計画し施工すること。

※学校行事(12月)、学校行事予備日(12月)、学習発表会(2月)の休工を基本とし、工事着手前に監督員と協議の上、決定すること。また、始業式、就学時検診、授業参観日、個別懇談会、終業式等においては、音の出る作業を控えること。

※登校時間の現場出入りは避けること。やむを得ず登下校及び出退勤となる時間帯においては、工事車両の出入りや工事関係者の往来は注意を払い安全確保に務めること。

※仮設計画については、利用者の動線を確保し事前に監督員・学校との協議を十分に行うこと。

※仮囲いに支障となる樹木がある場合は、学校に確認の上、工事に必要な範囲内で枝払い等を行うこと。

※場内の砂・土・舗装等は現況復旧とすること。  
 ※場内に既設架空線がある場合には、注意して作業すること。  
 ※大型車両等の搬出入時は、交通誘導員を配置する等として安全には十分注意すること。

※工事中の学校関係者および施設利用者への安全対策は十分に注意すること。  
 ※工事中の臭い、材料の飛散、騒音等には特に留意して養生を行うこと。

※施工上支障のある仮囲い内の学校施設器具等は移設し、工事終了後に復旧すること。なお、AED・郵便受については施設利用者が使用可能なように対応すること。

※断水、停電等は学校運営に支障ならないように学校関係者および監督員と十分に協議をすること。

※夏休み期間中、児童クラブは北棟1F東側空き教室を利用し運営する。開所時間は平日、土曜日の午前7時30分から午後7時までである。日曜日、祝日は開所しない。児童クラブ利用者が体育館トイレを使用するため、それまでの動線は工事と重ならないように十分に気を付けること。


※工事が完了した普通教室、保健室、昇降口、職員玄関は、令和8年8月31日までに現場の部分使用に関する出来形検査を受検し、9月1日より使用可能とすること。

※同時期に行われる予定の他工事について十分に調整を行い施工を行うこと。


凡例	
	地盤高さを示す
	改修する建物を示す

配置図 S=1/400 KBM±0=16.5設計GL=16.20(KBM-0.35)

凡例			
	工事ヤード範囲を示す		鉄板養生 (t22) 範囲を示す
	仮囲い を示す パネルフェンス H1800 全面/メッシュ/巾木板		内部仮設間仕切壁を示す
	キャストゲート (幅 6m) を示す		内部仮設片開き戸を示す W900程度 (鍵付き)
	片開き戸 を示す W800程度 (鍵付き)		
	工事車両出入口 を示す		
	施設利用者出入口 を示す		
	工事車両動線を示す		
	学校関係者、施設利用者車両動線を示す		
	給食関係者動線を示す		

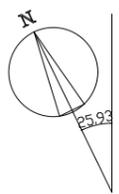

**【仮設工事】** ※足場は建物外周設置を基本とする。(くさび緊結式)  
 ※足場については「手すり先行等に関するガイドライン」(厚生労働省平成21年4月)により、「働きやすい安心感のある足場に関する基準」に適合する手すり、中さん及び幅木の機能を有する足場とし、足場の組立て、解体又は変更の作業は「手すり先行工法による足場の組立等に関する基準」の2の(2)手すり据置き方式又は(3)手すり先行専用足場方式により行うこと。  
 ※足場外周はネット状養生シート (GL+1800以上) を設置し、下部には仮囲いを設置すること。  
 ※仮囲いはパネルフェンス (H1800) とすること。  
 ※工事用地外における荷揚げ用クレーン周囲及び作業員駐車場は、カラーコーン等の保安施設で、利用者の安全確保に十分配慮すること。  
 ※荷揚げ用ウィンチを設置した場合は、使用時に保安員を設置し、住民の安全を考慮すること。

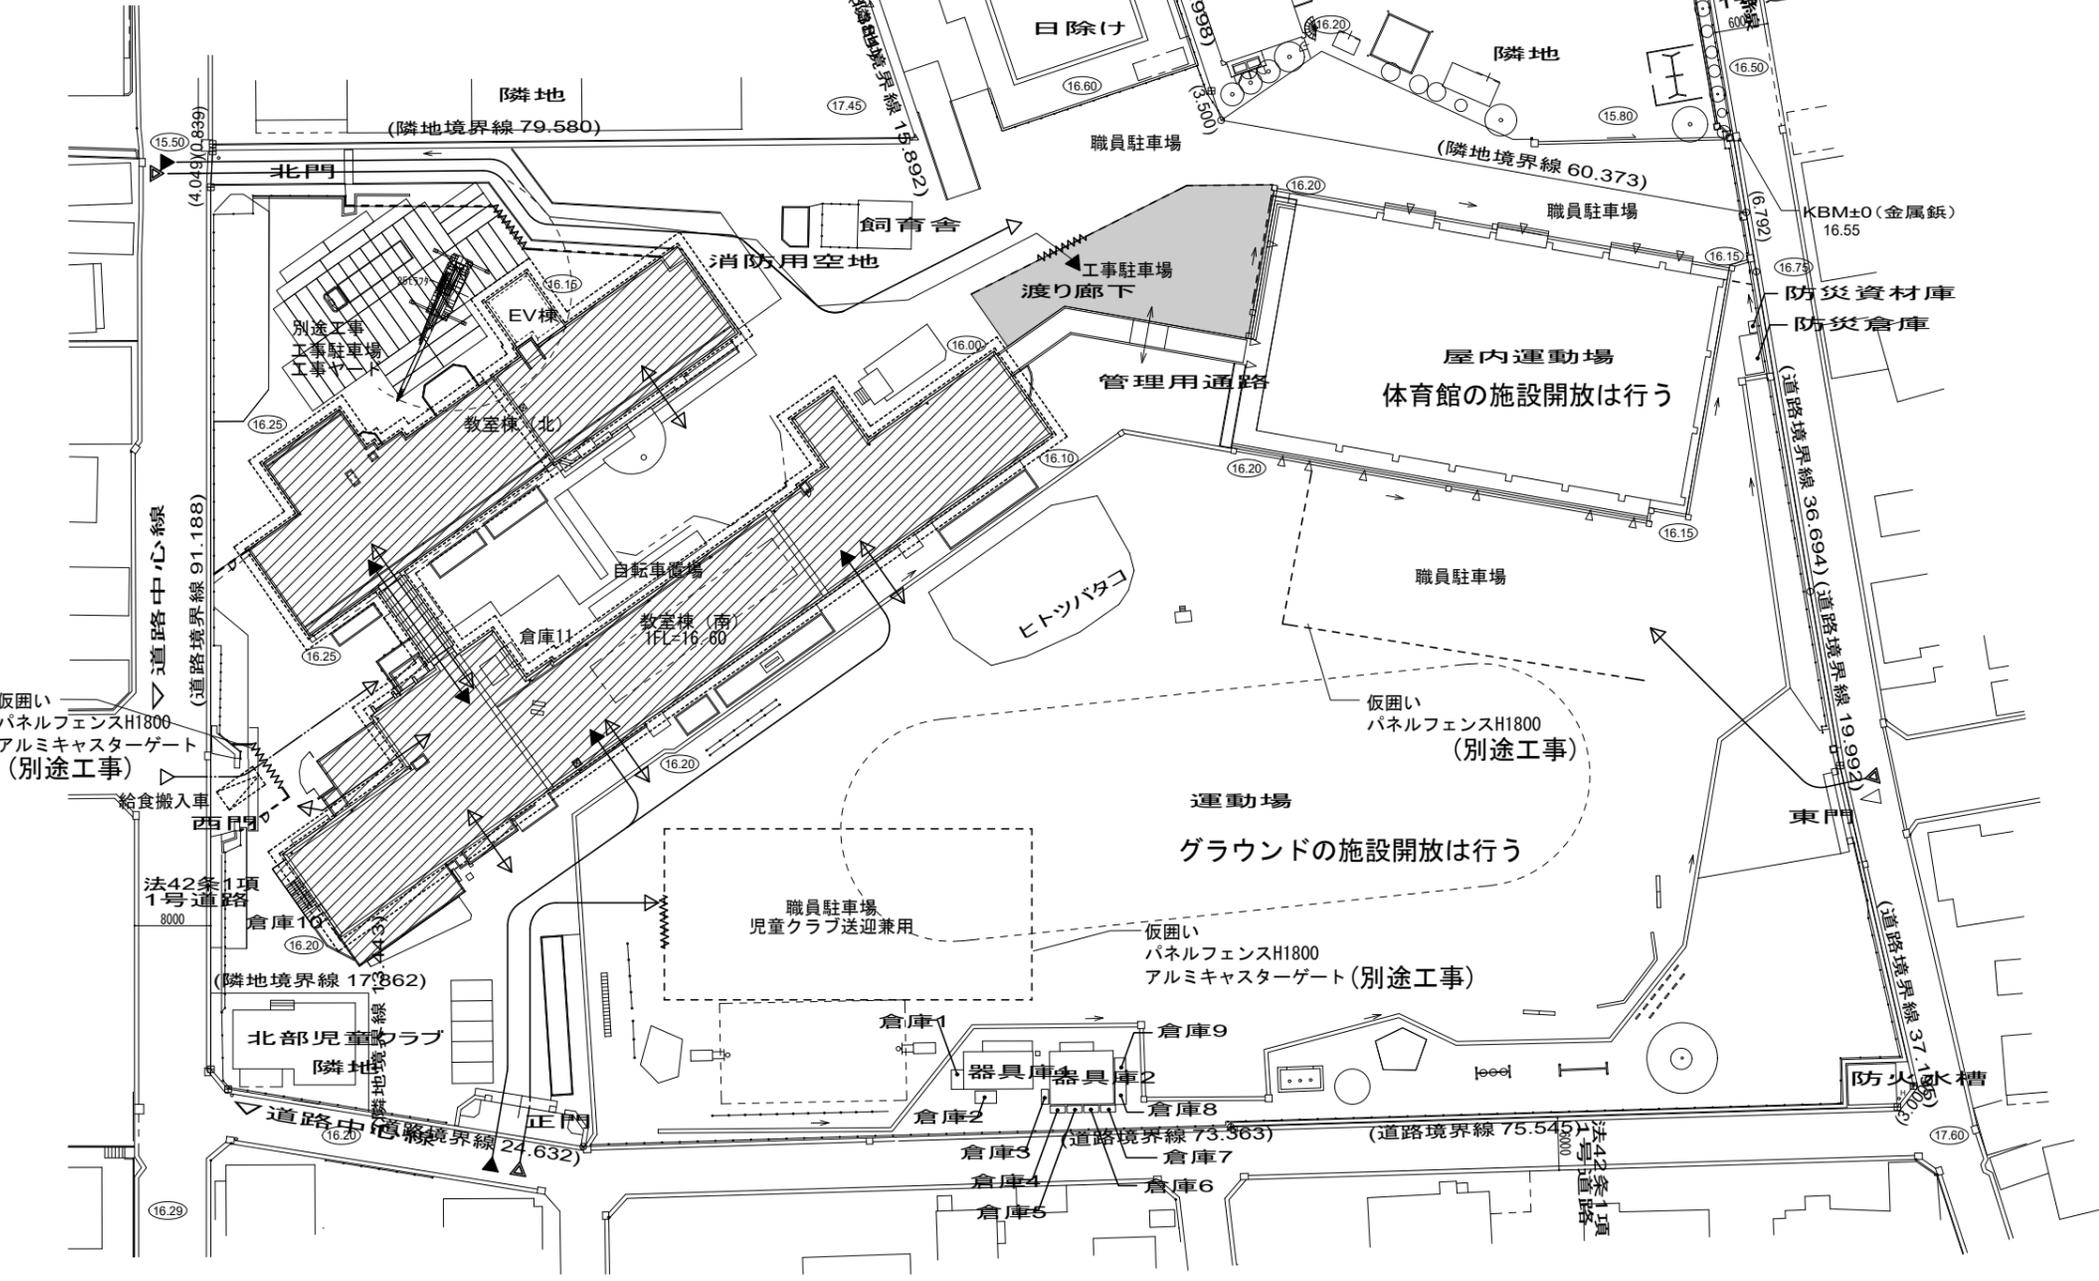

配置図 S=1/400 KBM±0=16.55設計GL=16.20(KBM-0.35)

凡例	
	地盤高さを示す
	改修する建物を示す