



平面図

S=1:1500

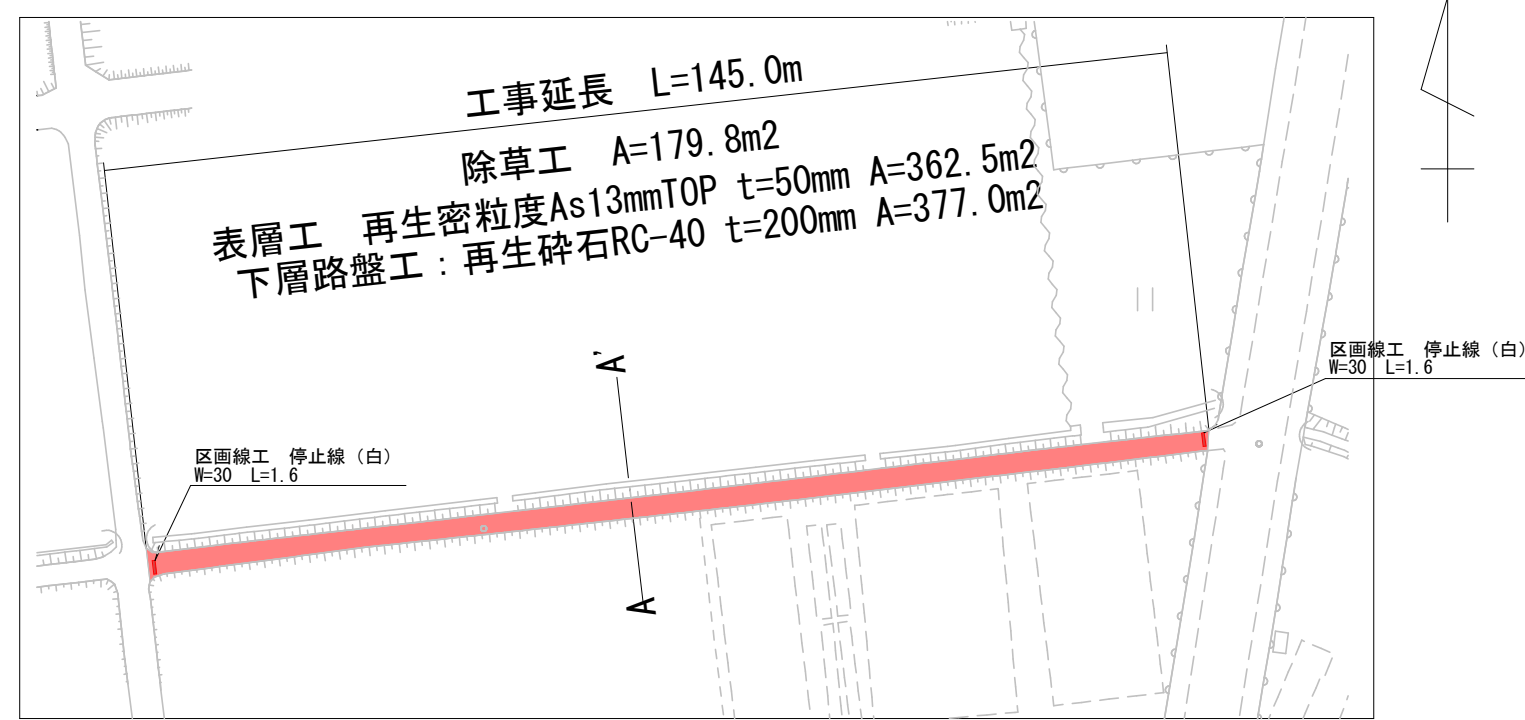


標準断面図

A — A' S=1:50

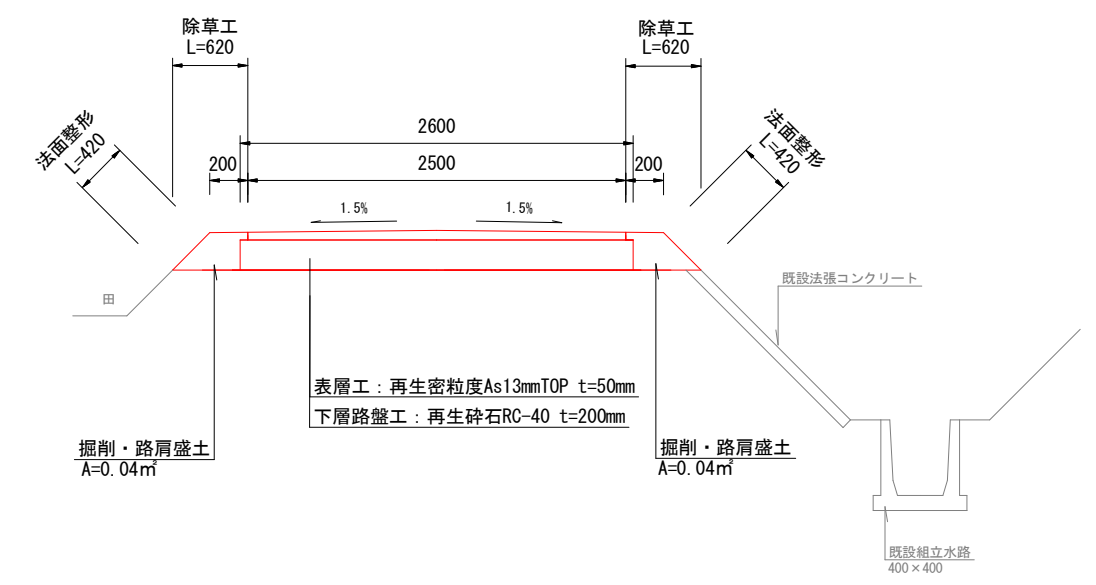

舗装展開図

S=1:500

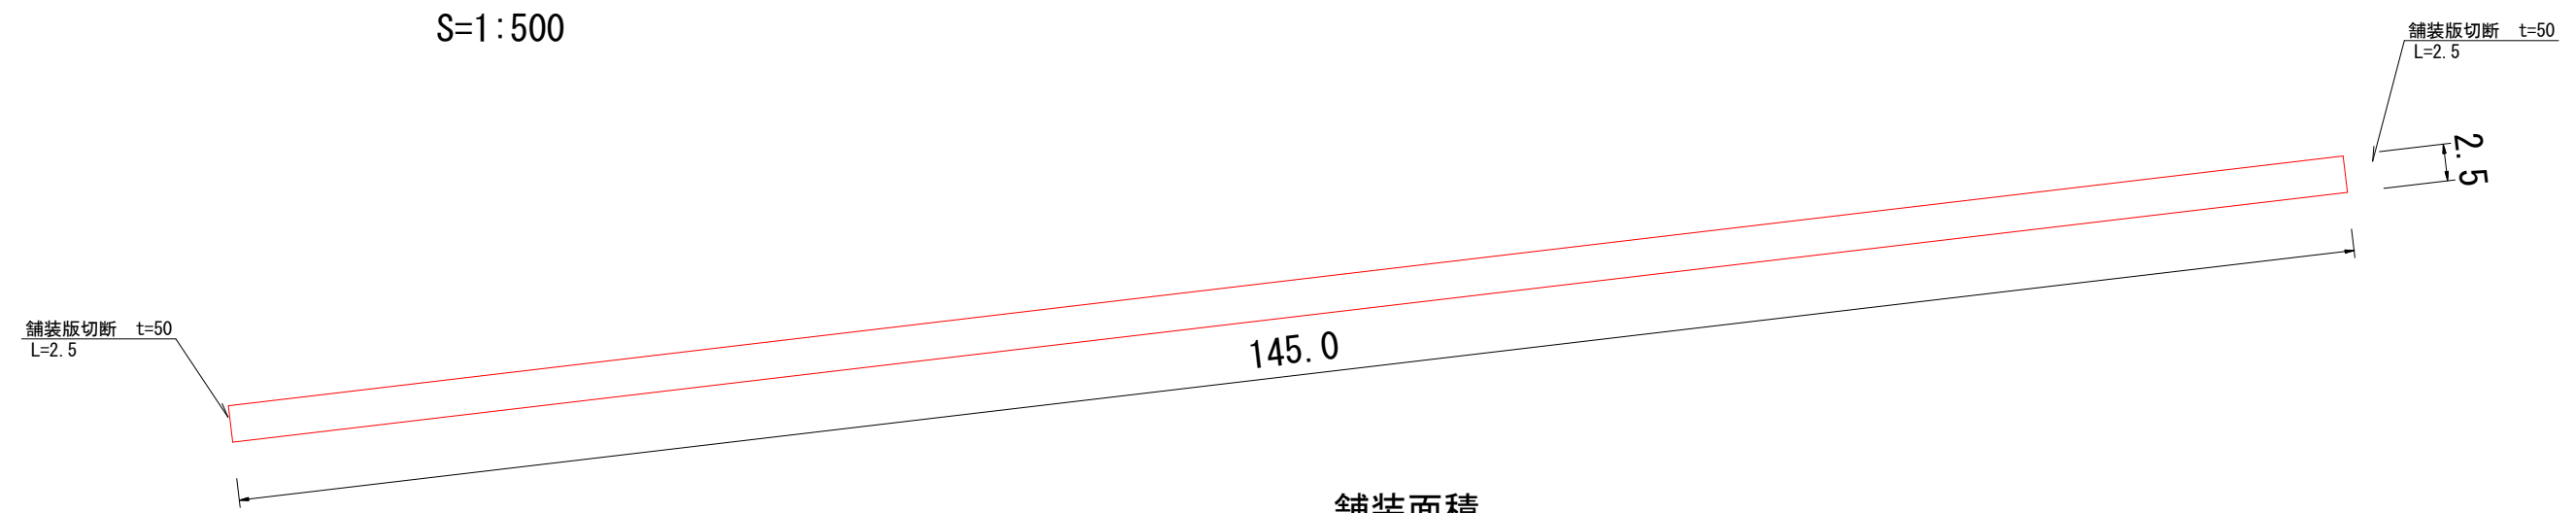

舗装面積

$$A = 2.5 \times 145.0 = 362.5 \text{ m}^2$$

除草工

$$A = (0.62 \times 145.0) \times 2 = 179.8 \text{ m}^2$$

業 務 名		農道改修工事(小川町)	
路 線 名		農業用道路	
業務場所		安城市小川町地内	
種 別		平面図、舗装展開図、標準断面図	
縮 尺	図 示	図面番号	1
安城土地改良区			