

株式会社 丹羽英二建築事務所  
E. Niwa Architects & Engineers  
Nagoya Japan

社長

技師





設計

年月日 19.08  
整理番号 19-1A02  
縮尺 1/150 (A1)  
1/300 (A3)

北部学校給食共同調理場移転建設主体工事  
断面図 01  
管理建築士 湯浅一典  
一般建築士大臣登録 155076号

図面番号  
A22  
図面  
新設  
電気  
機械  
土木  
昇降機

一般建築士 大臣登録 第293133号 富田 裕史

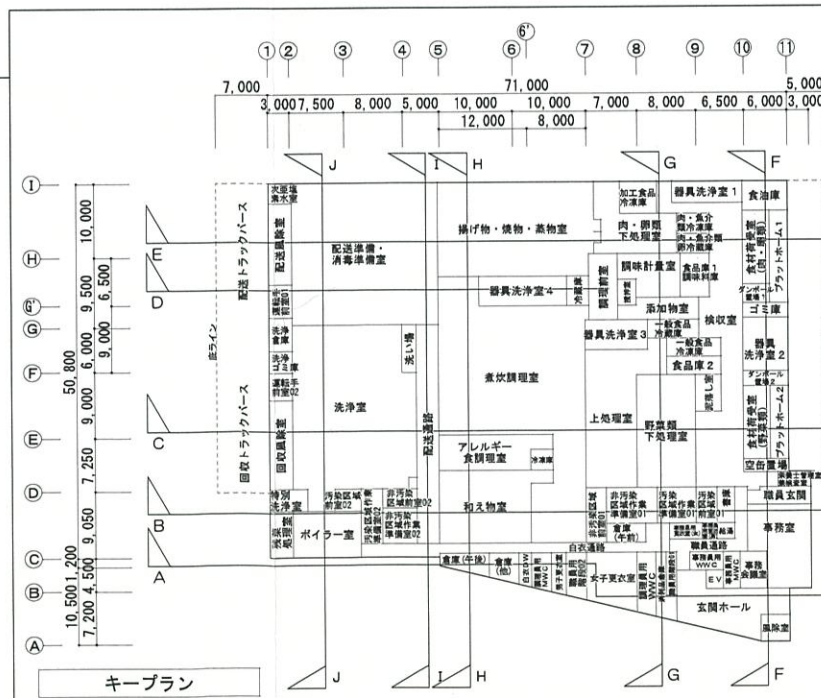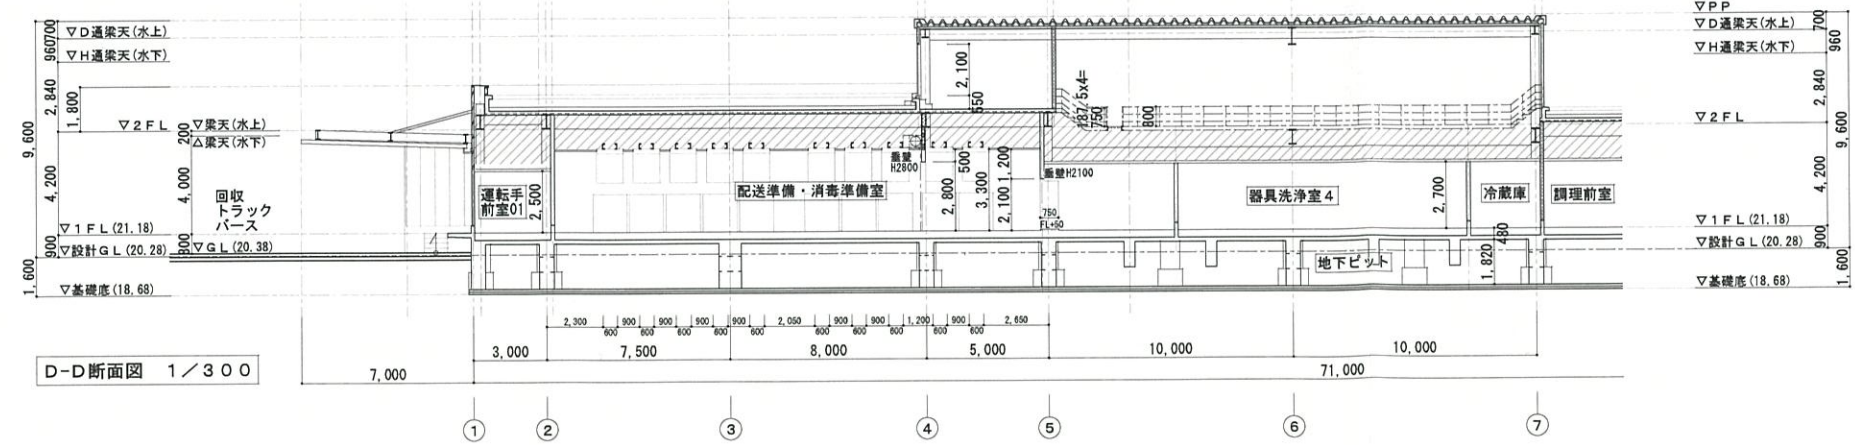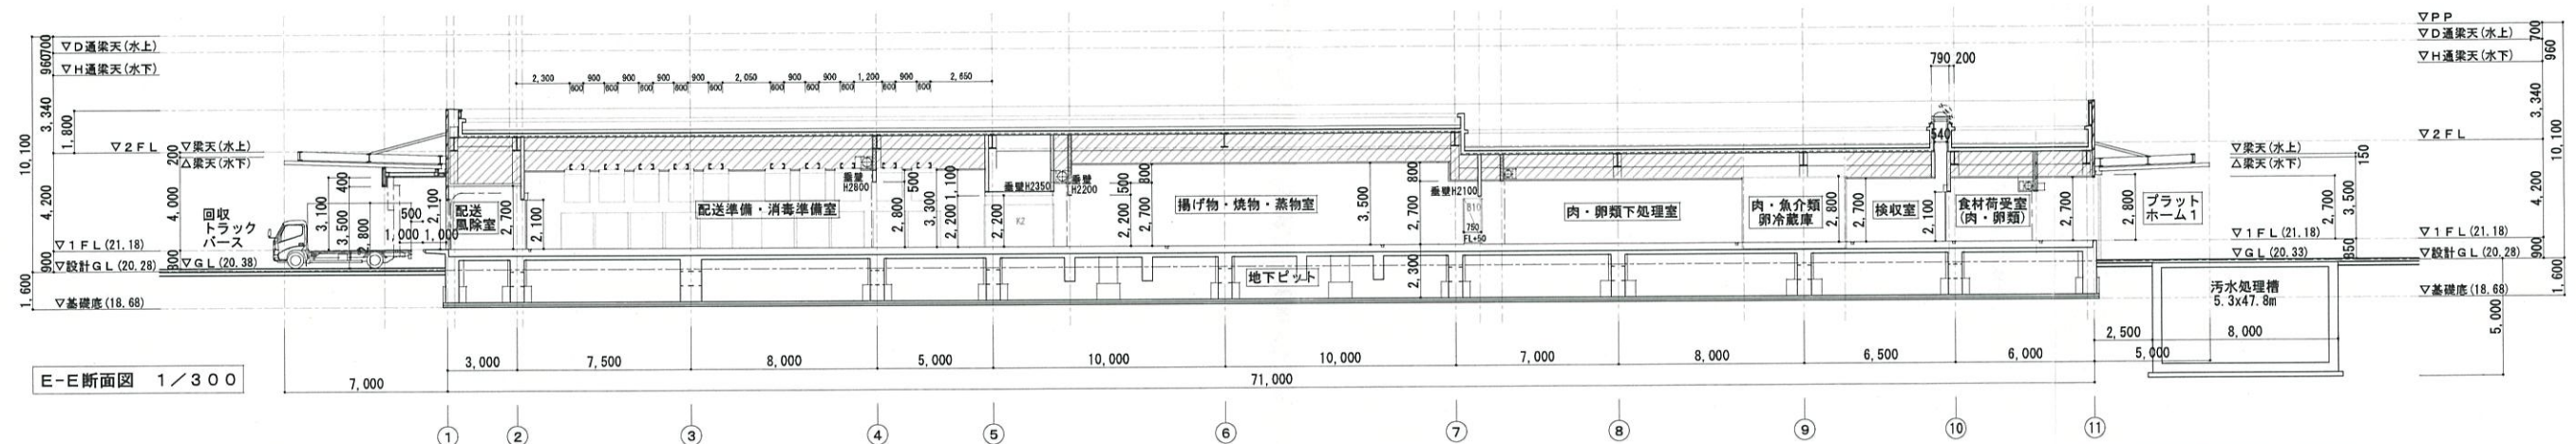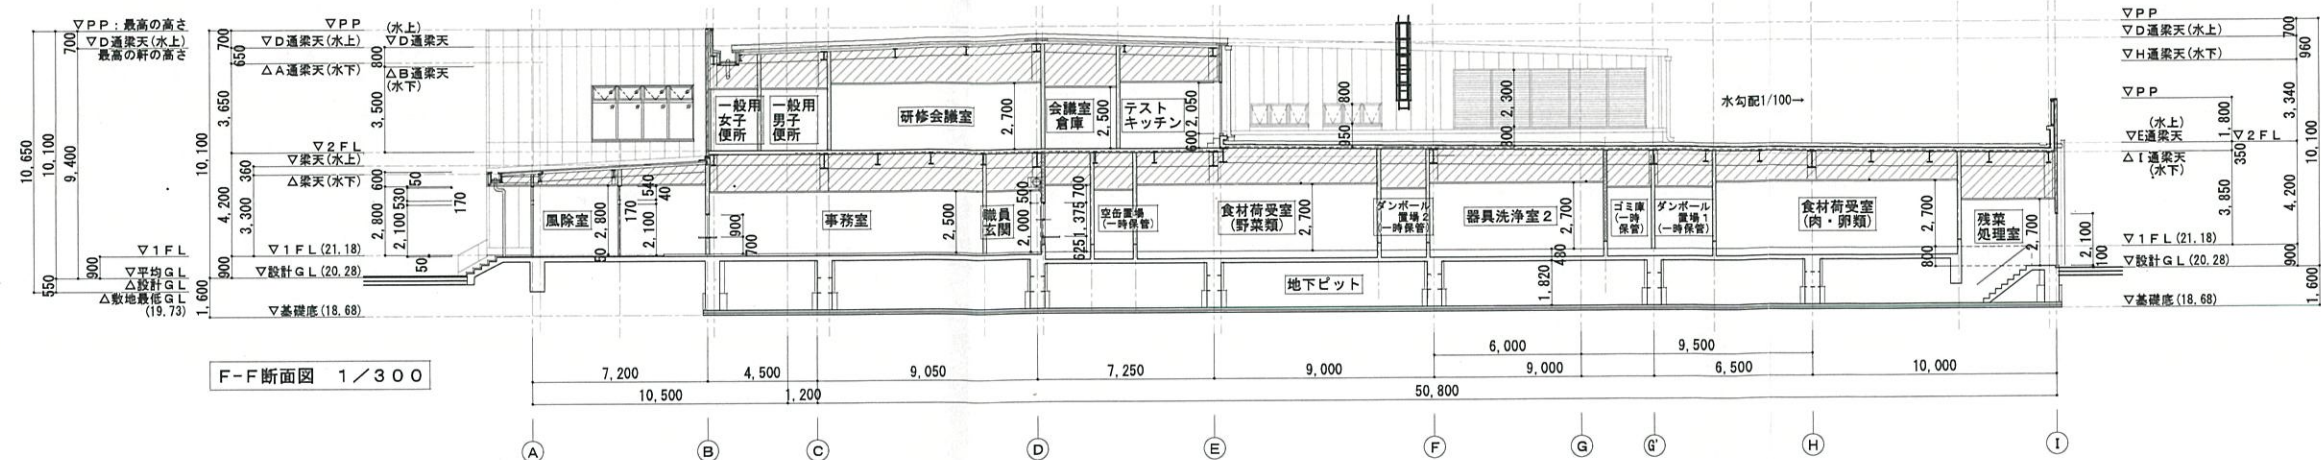

株式会社 丹羽英二建築事務所 E.Niwa Architects & Engineers Nagoya Japan	社長	検 図	設 計	年 月 日 19.08 整理番号 19-1A02 縮 尺 1/150 (A1) 1/300 (A3)	北部学校給食共同調理場移転建設主体工事 断 面 図 02 管理建築士 湯浅一典 一般建築士 大庭登輝 155979号	図面番号 電気 機械 土木 昇降機 A23
---	----	-----	-----	---	---	--------------------------------------

