




南立面図 1/300

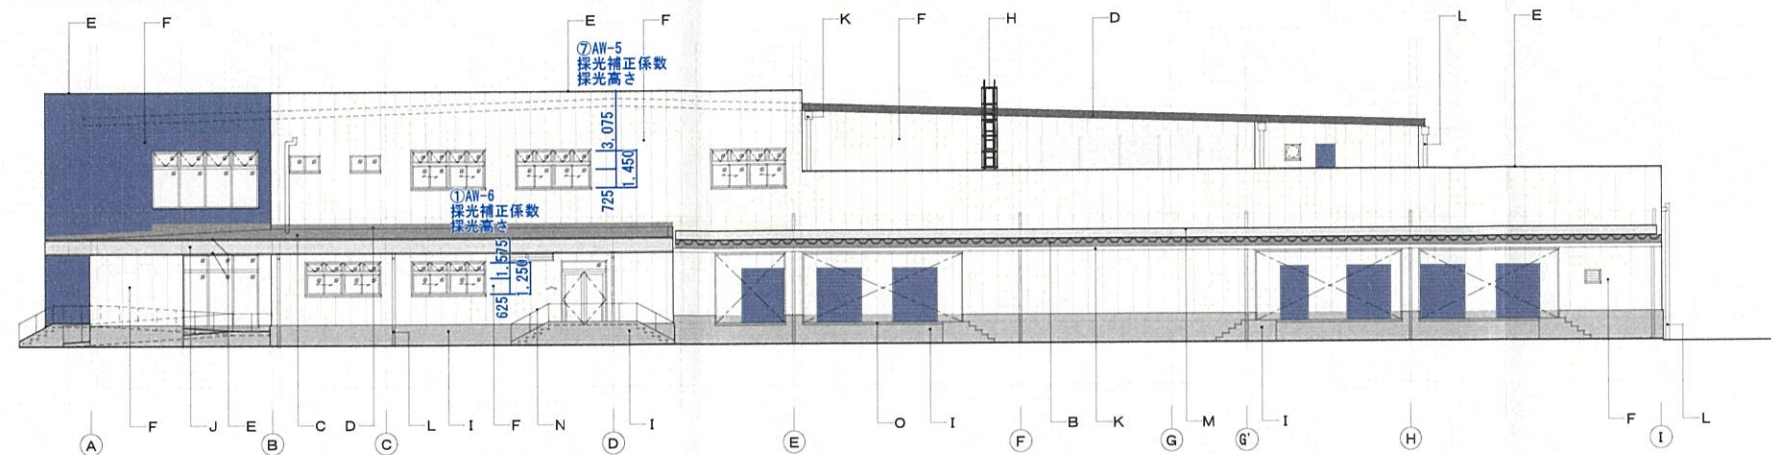

東立面図 1/300

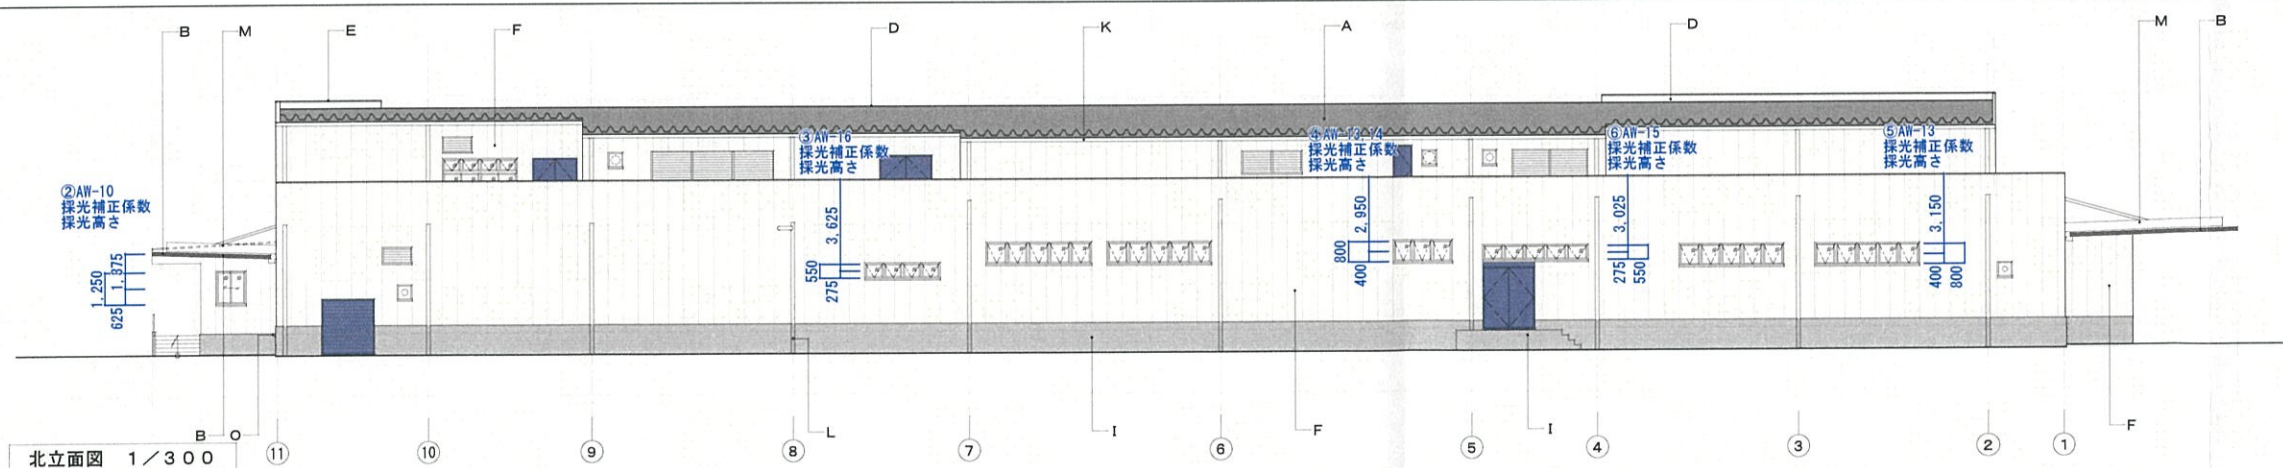

北立面図 1/300

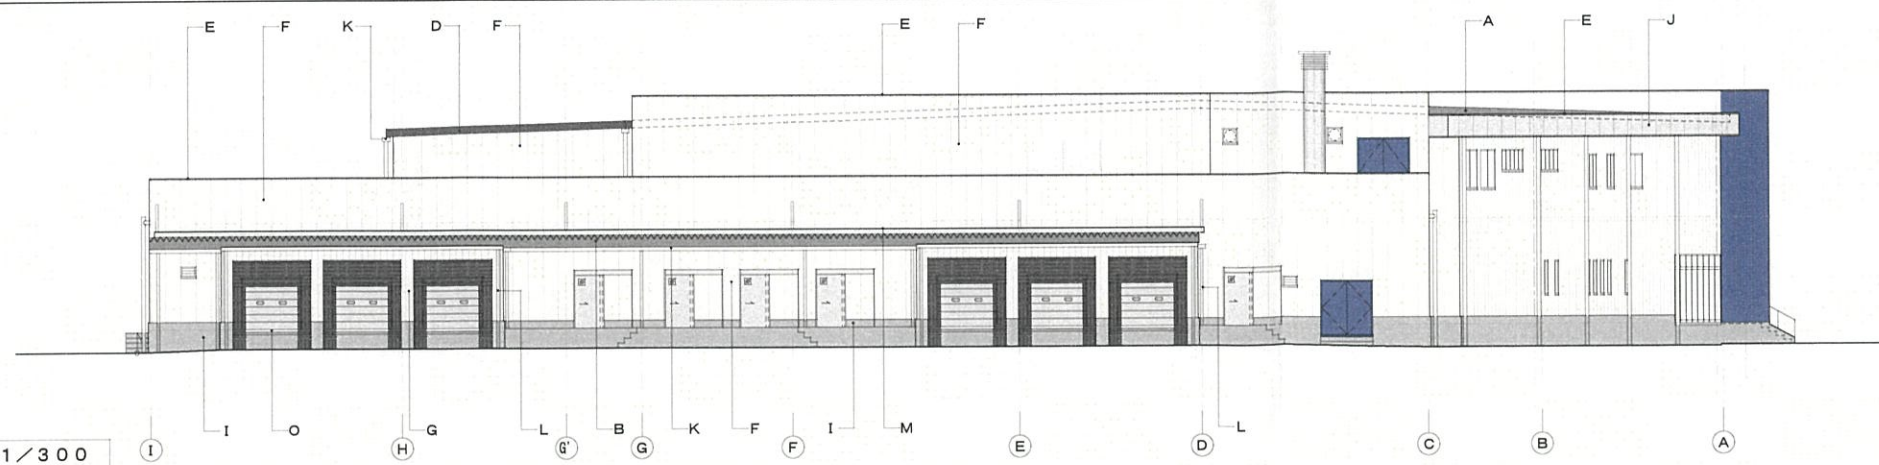

西立面図 1/300

凡 例		
記号	部位	仕上
A	屋根	二重葺断熱折板： カラーガルバリウム鋼板 t0.8+0.6折板葺き 断熱材t100
B	トラック ベース庇	折板葺き： カラーガルバリウム鋼板 t0.8 折板葺き
C	玄関屋根	たてはぜ葺き： カラーガルバリウム鋼板 t0.4 たてはぜ葺き
D	棟包・ケラバ包 水切	カラーガルバリウム鋼板 t0.4加工
E	笠木・水切	アルミパネル t2.0 加工
F	外壁	A L C t100 複層仕上塗材E (一部 塗分け)
G	外壁	サイディング：角波カラーガルバリウム鋼板 t0.5
H	タラップ	背かご付 SUS HL (詳細図参照)
I	巾木	CON-FA (目地3000@)
J	庇：幕板	アルミパネル t2.0 加工
K	軒樋	耐候性被覆鋼板 t0.8 W250xH150
L	壁樋	か-VP φ150 (南北面), φ100 (東西面) SUS受金物φ1200内外
M	鉄部	溶融亜鉛メッキ
N	手摺	手摺：柱脚つなぎ：SUS FB-9×40 HL 支柱：SUS FB-9×40 HL φ700
O	カーستッパー	D形ゴム 150×150
P	階段	磁器質300角タイル

株式会社 丹羽英二建築事務所  
E. Niwa Architects & Engineers  
Nagoya Japan

社長

候 園

設 計

年 月 日 19.08  
整理番号 19-1A02  
縮 尺 1/150 (A1)  
1/300 (A3)

北部学校給食共同調理場移転建設主体工事  
立 面 図  
管理建築士 清渡一典 一般建築士大田豊隆 155076号

図面番号  
A21  
電気  
機械  
土木  
建築

一般建築士 大田豊隆 第293133号 富田 裕史