


養下公園バス停の移動について (案)

目的：地元町内会より、現在の養下公園バス停（作野線）の位置をより使いやすい場所へ移動して欲しいとの要望があったため、バス停を80m程度西へ移動させ、公園内の低木を一部移植し園路と接続することで、利便性の向上と一層の安全確保を行いたい。

移動時期：待避スペースを設ける工事が必要となるため、秋頃の移設予定。

平面図 S=1:1250

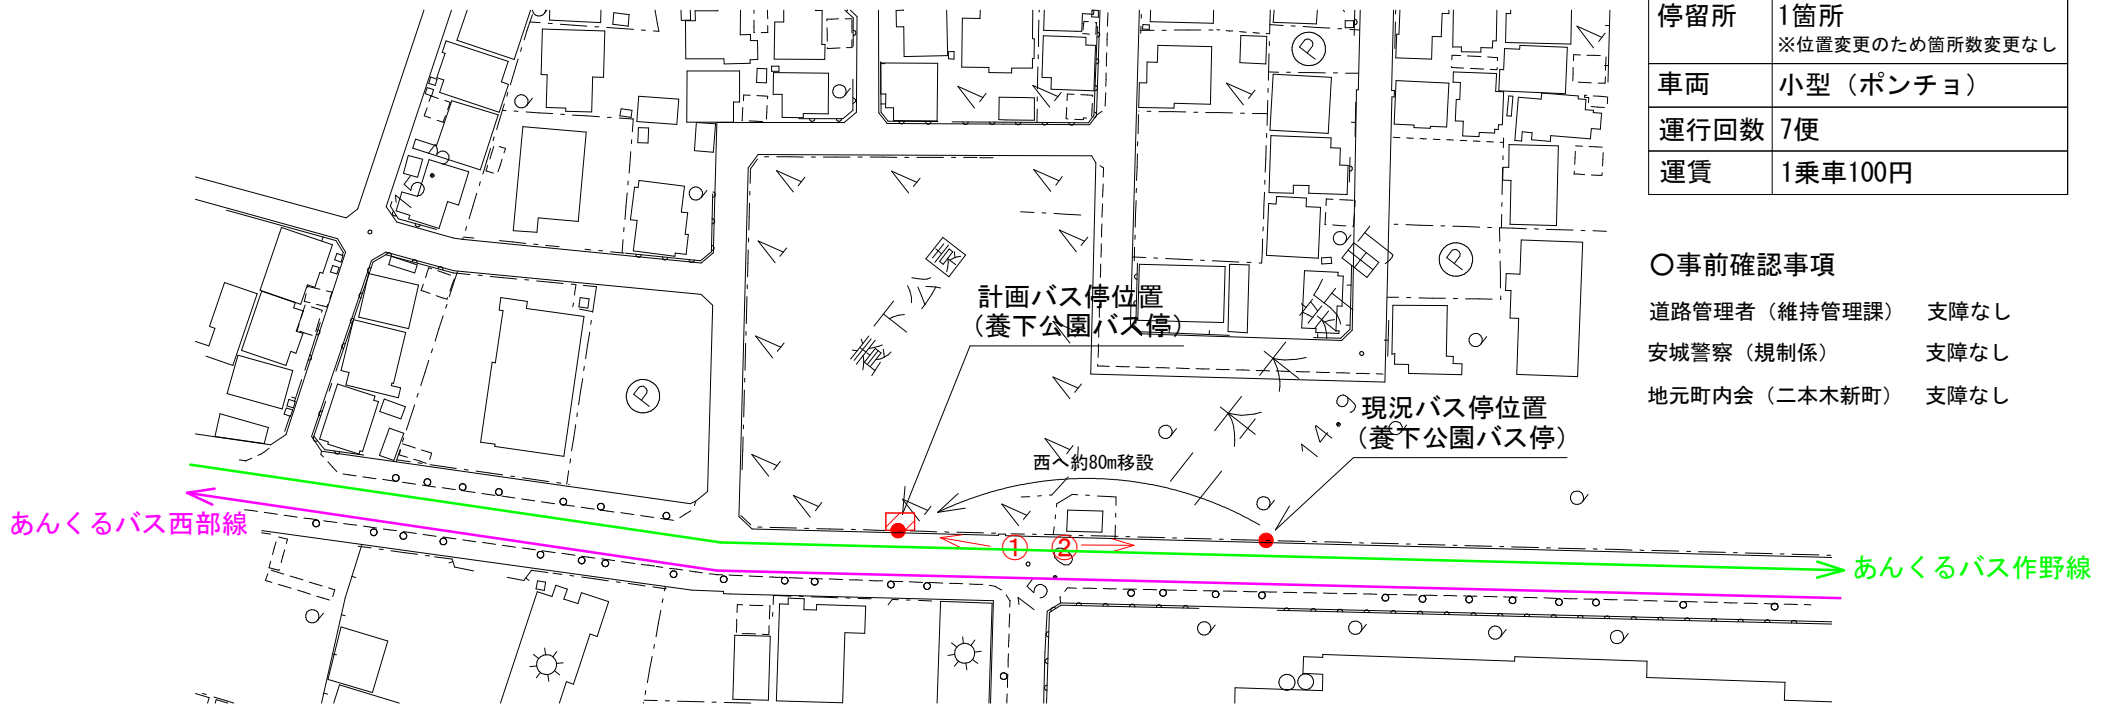

路線名	あんくるバス作野線
停留所	1箇所 ※位置変更のため箇所数変更なし
車両	小型（ポンチョ）
運行回数	7便
運賃	1乗車100円

○事前確認事項

- 道路管理者（維持管理課） 支障なし
- 安城警察（規制係） 支障なし
- 地元町内会（二本木新町） 支障なし

①計画位置写真



・斜線部の低木を移植し、公園内園路と接続する

②現況位置写真

