


※このデザインは、あくまで現段階での検討案であり、整備内容が確定しているものではないかもしれません。

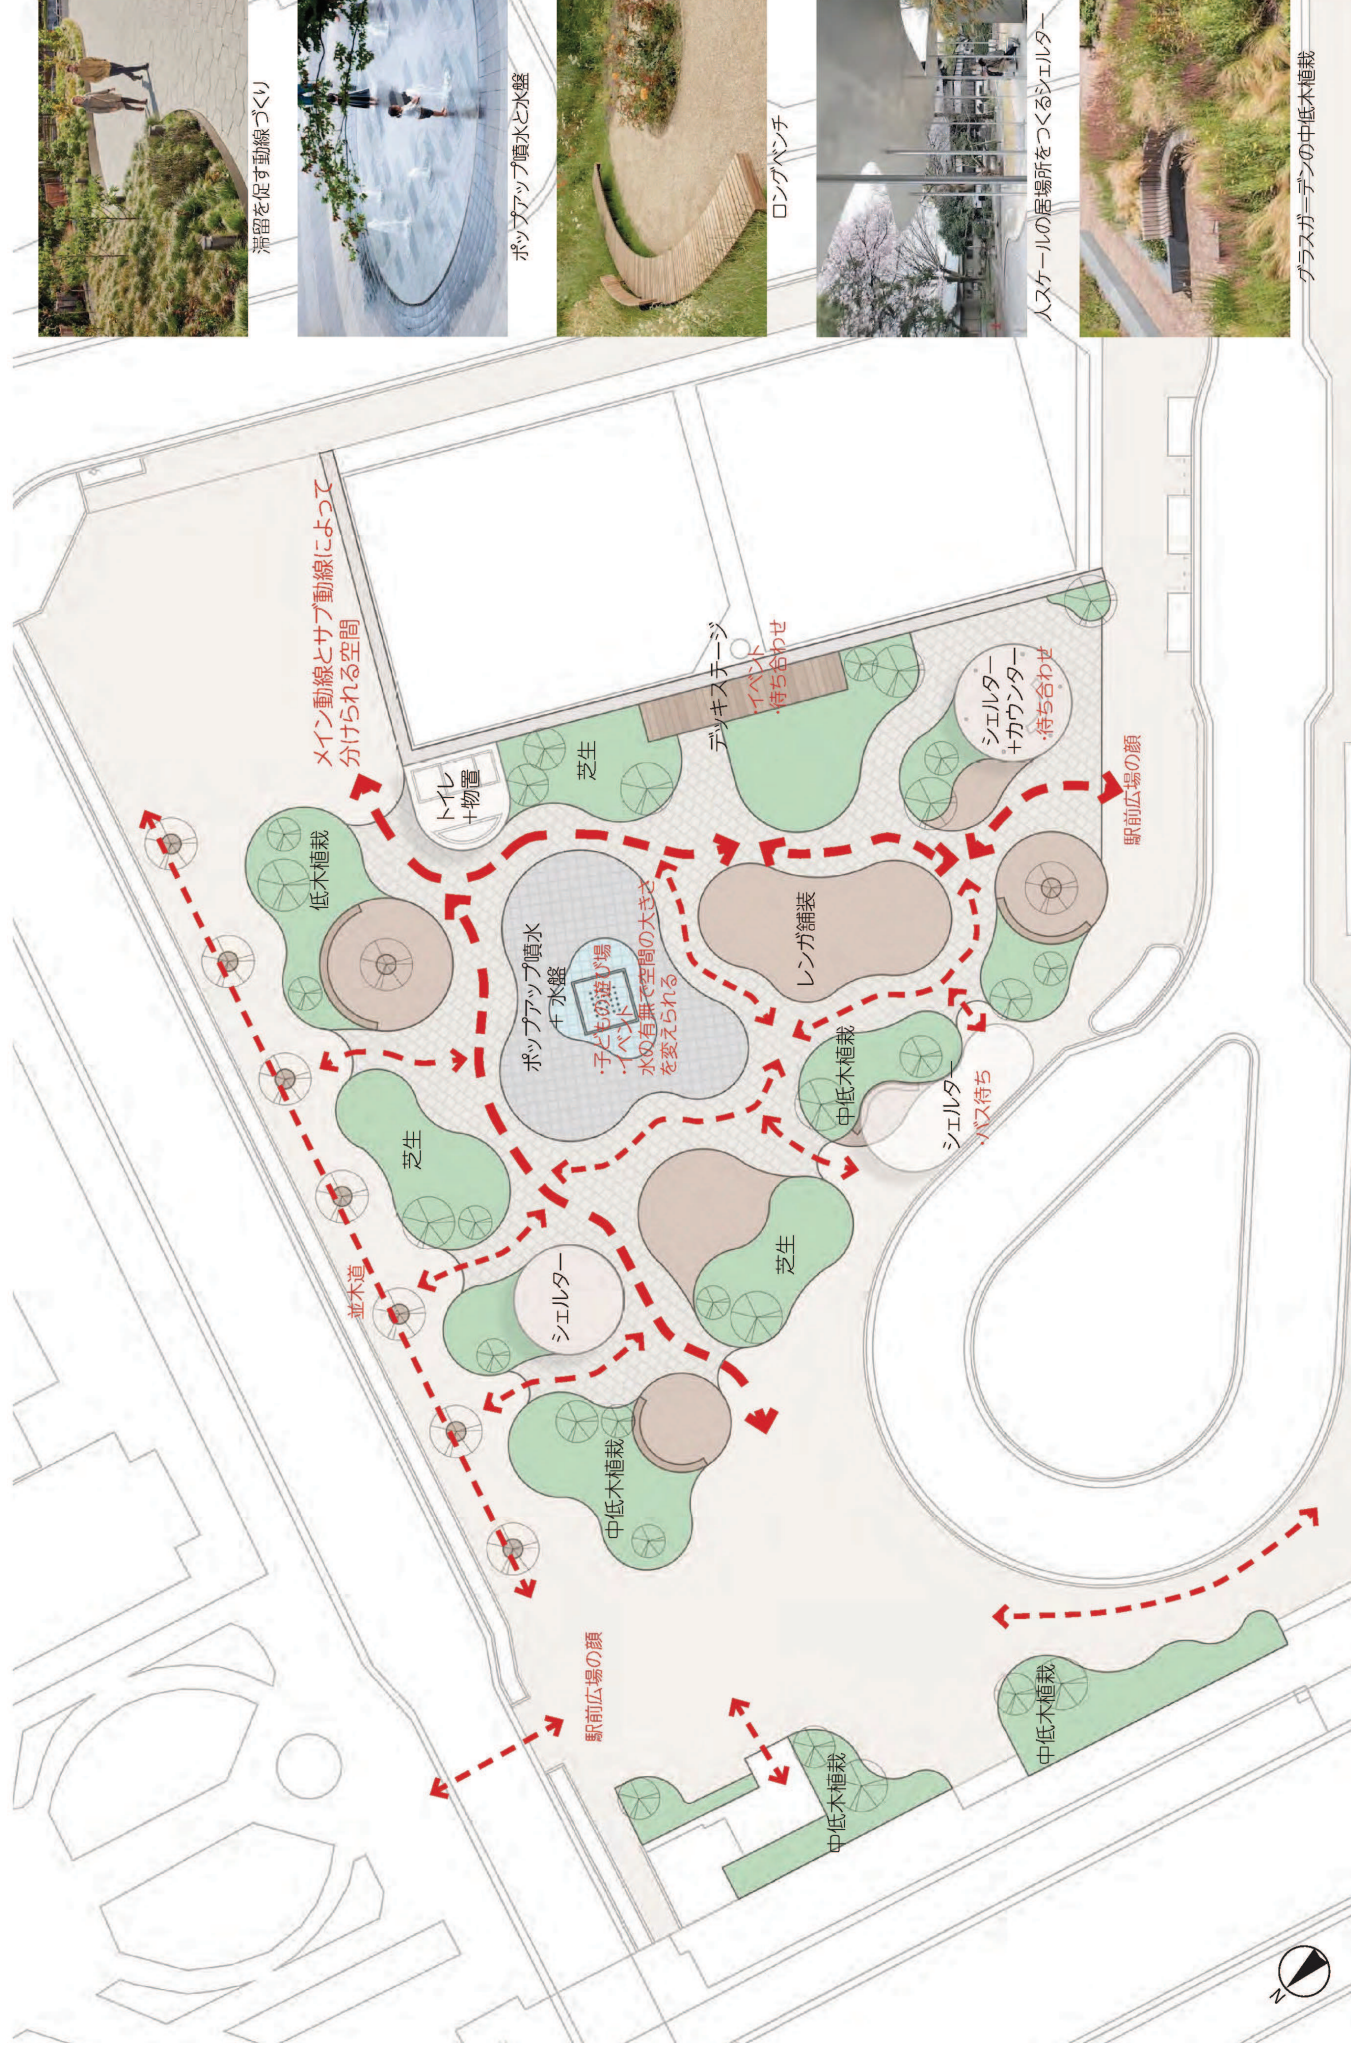


整備案① 多様な動線と滞在を受け止める、ヒューマンスケールの駅前広場

■ 整備イメージ

※このデザインは、あくまで現段階での検討案であり、整備内容が確定しているものではありません



俯瞰イメージ

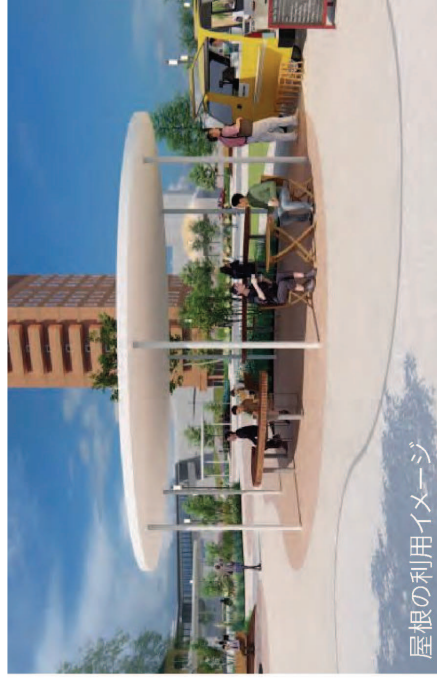

屋根の利用イメージ



日常の利用シーン



新幹線駅から(昼間)



連絡通路から



日常の利用シーン(夕方)