


安城大道山土地区画整理事業概要図

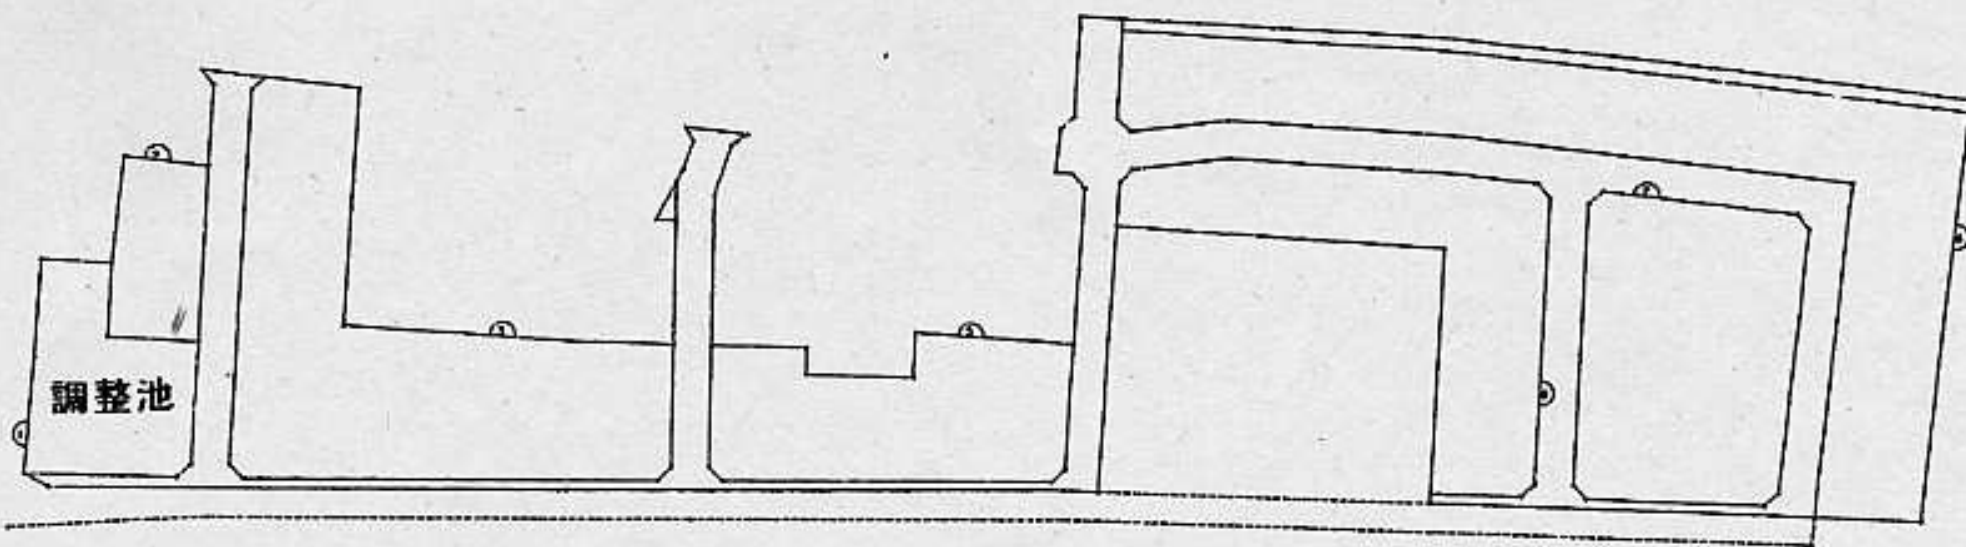

中井筋線 自転車歩行者専用道路