


# 仮換地 図

縮尺 500分の1

街区番号 15

都市計画道路 3・5・604 南安城横山線

都市計画道路 3・4・19 安城碧南線

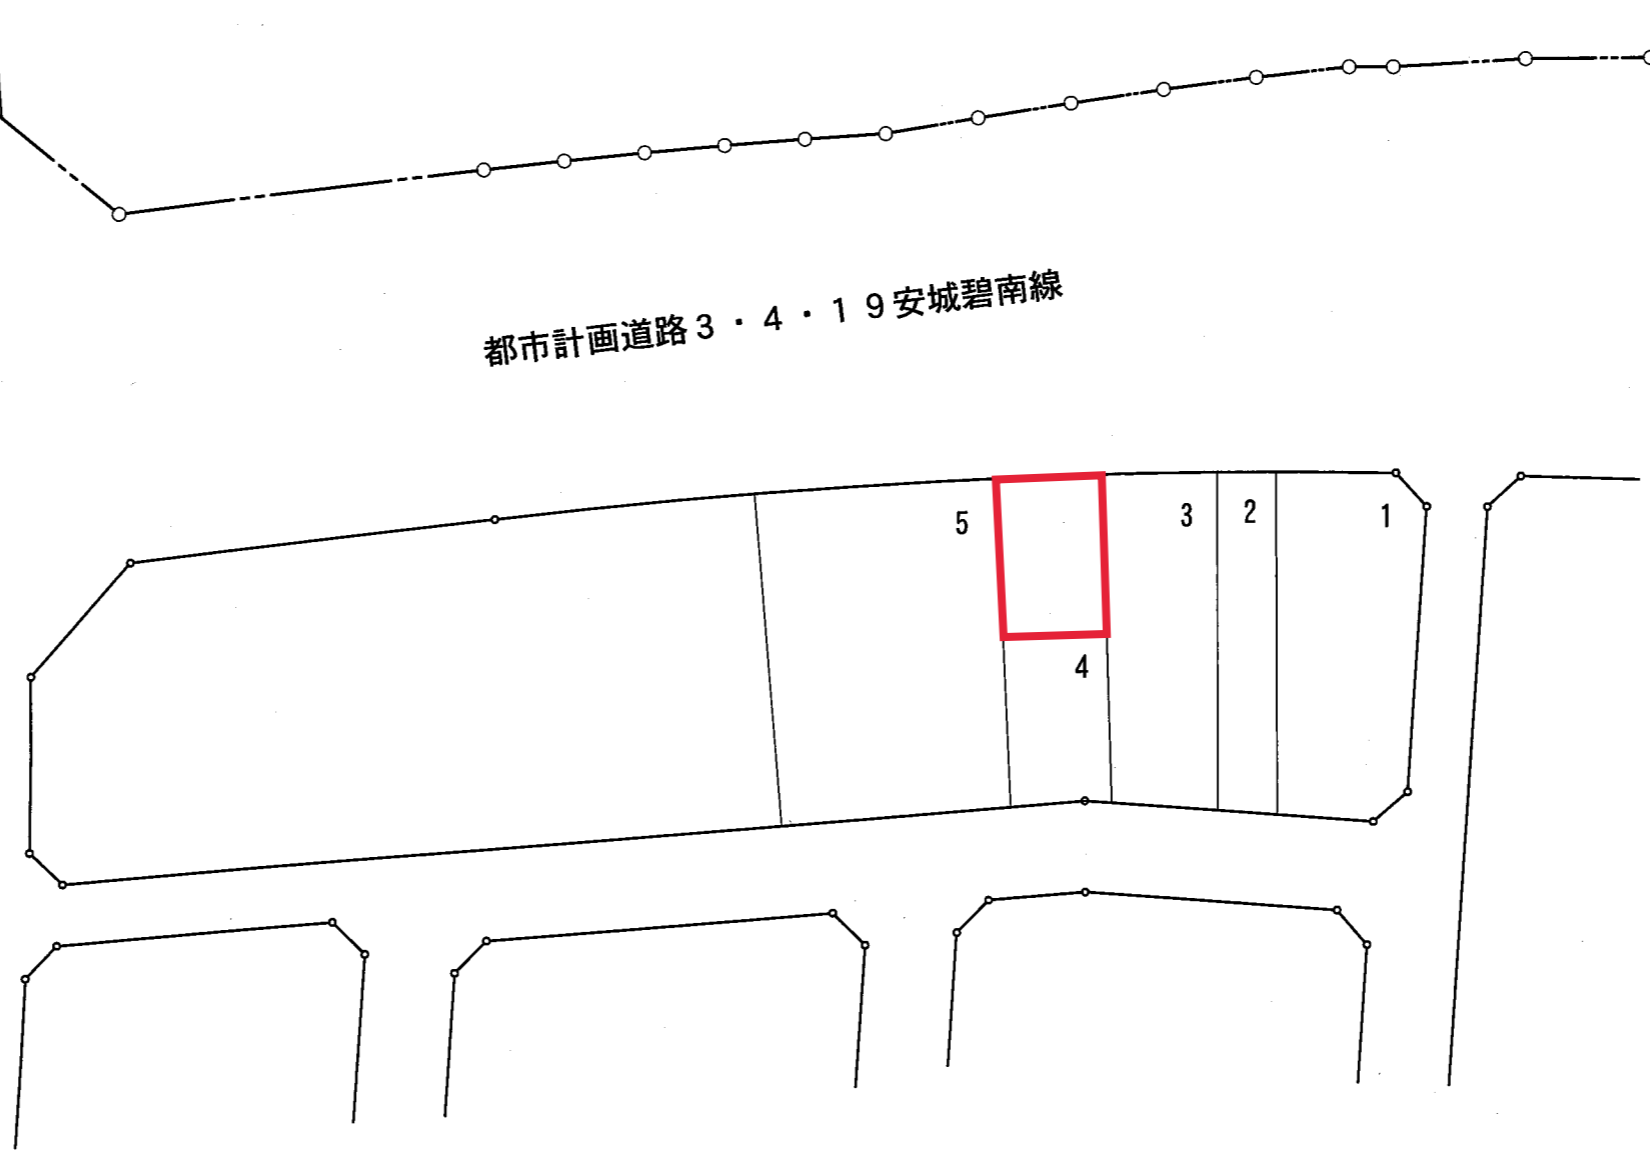

凡 例				
	施行地区界	道 路	仮換地 指定地	