


仮換地 図

縮尺 500分の1

街区番号 19

都市計画道路 3・4・629 南明2号線

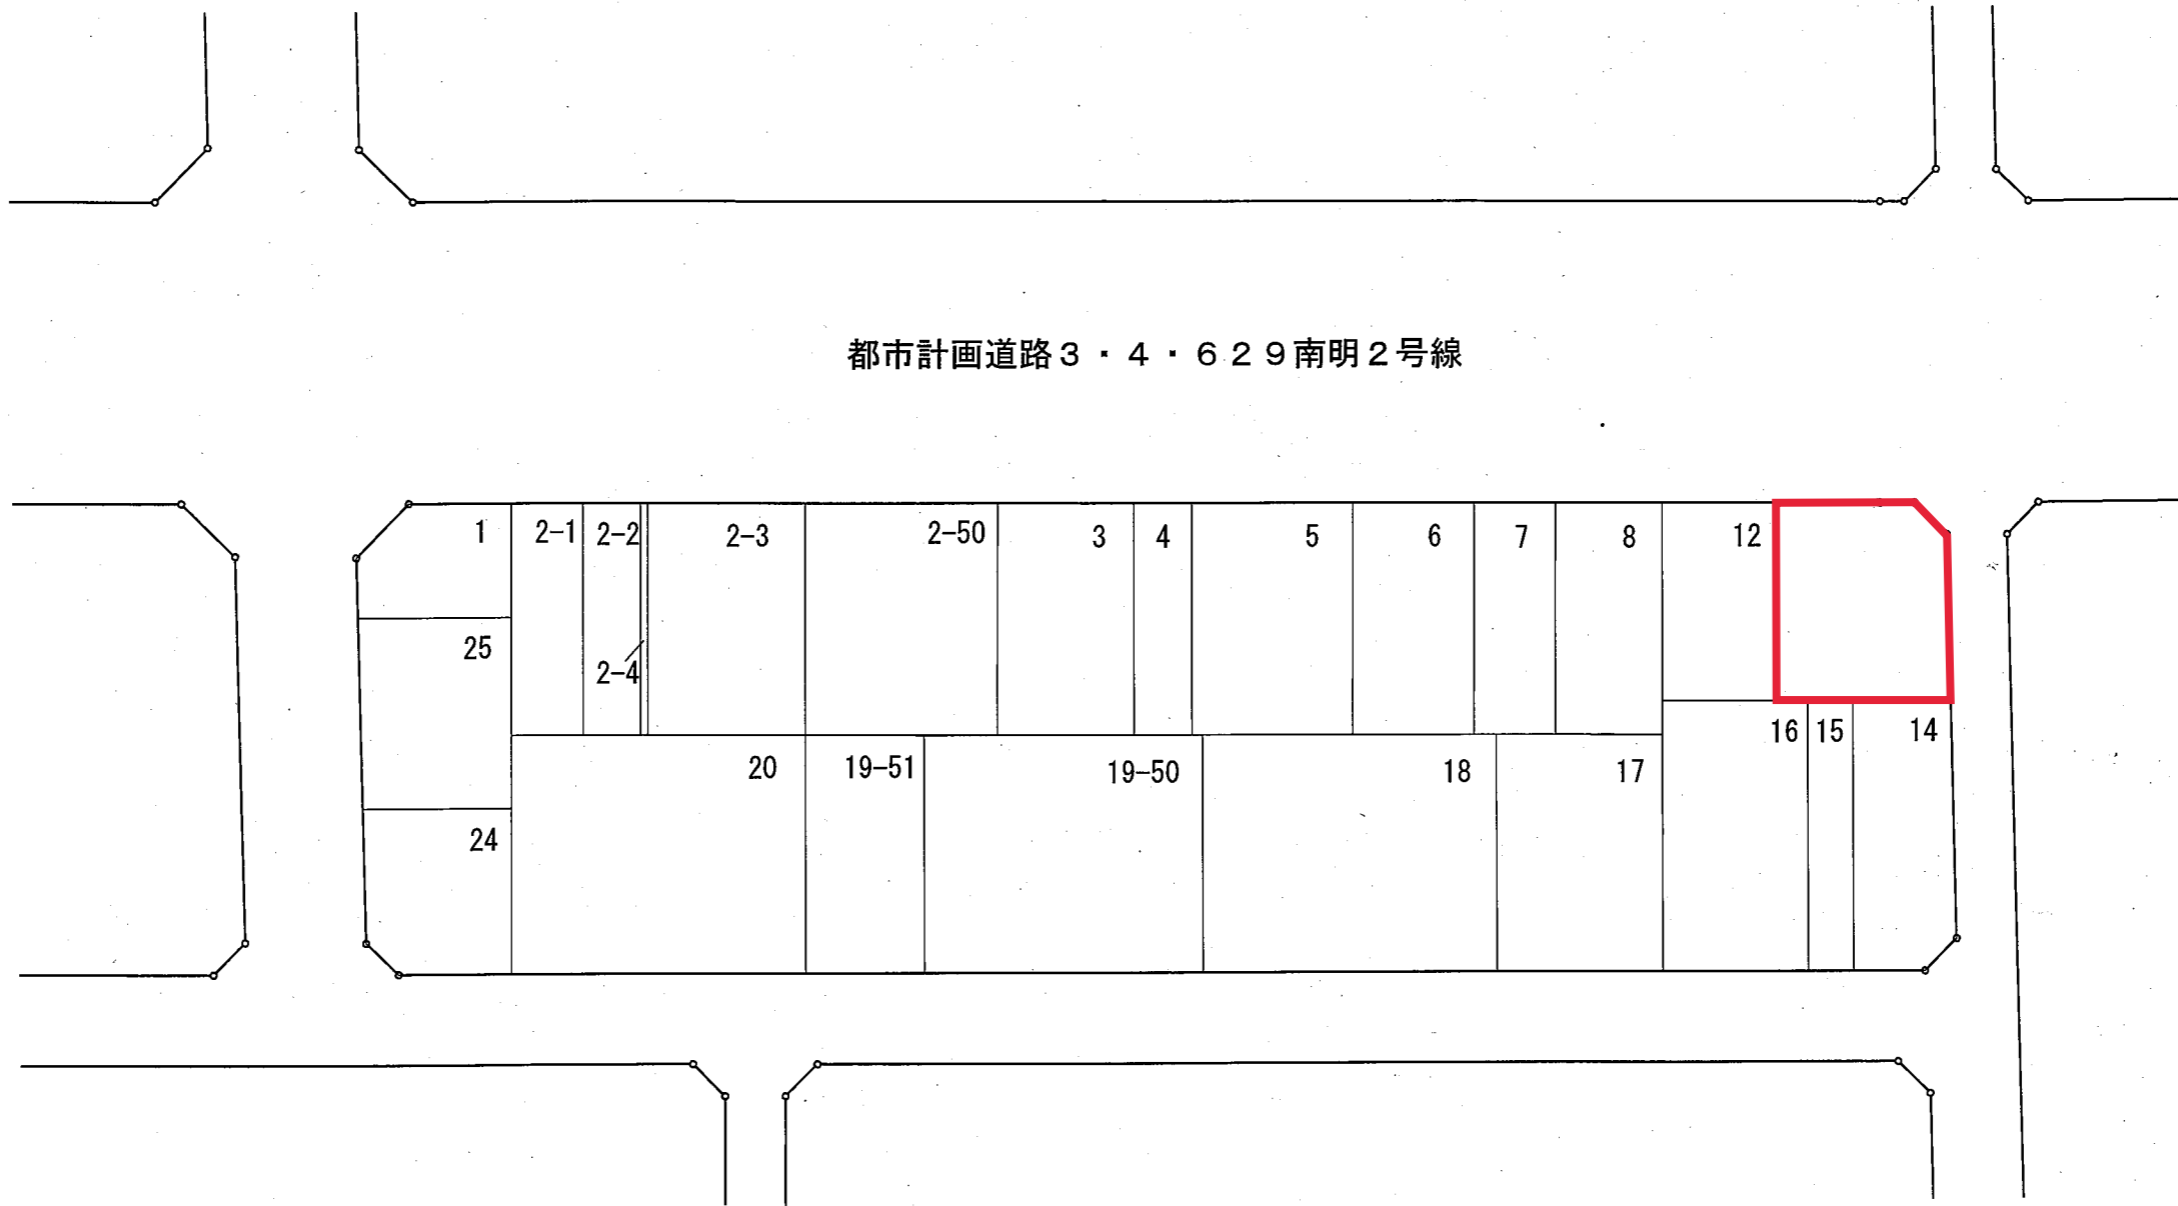

凡 例				
	施行地区界	道路	仮換地指定地	5