


地区名
安城南明治第一


仮換地図

縮尺 500分の1

街区番号 28

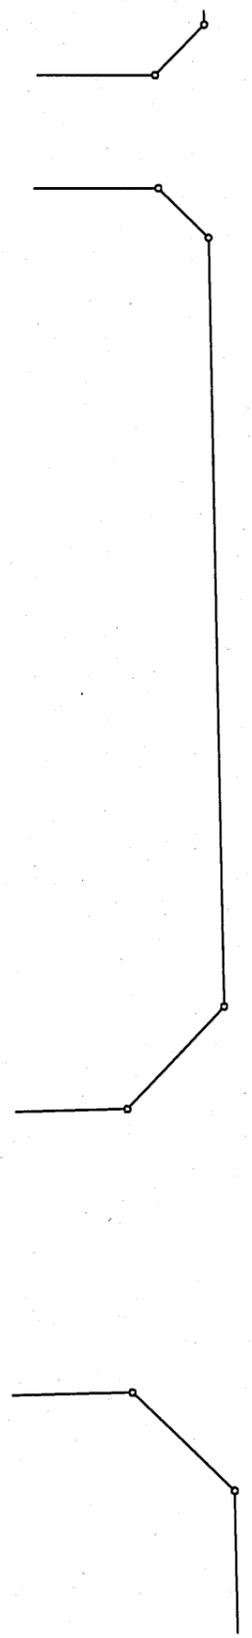


都市計画道路 3・4・628 南明1号線

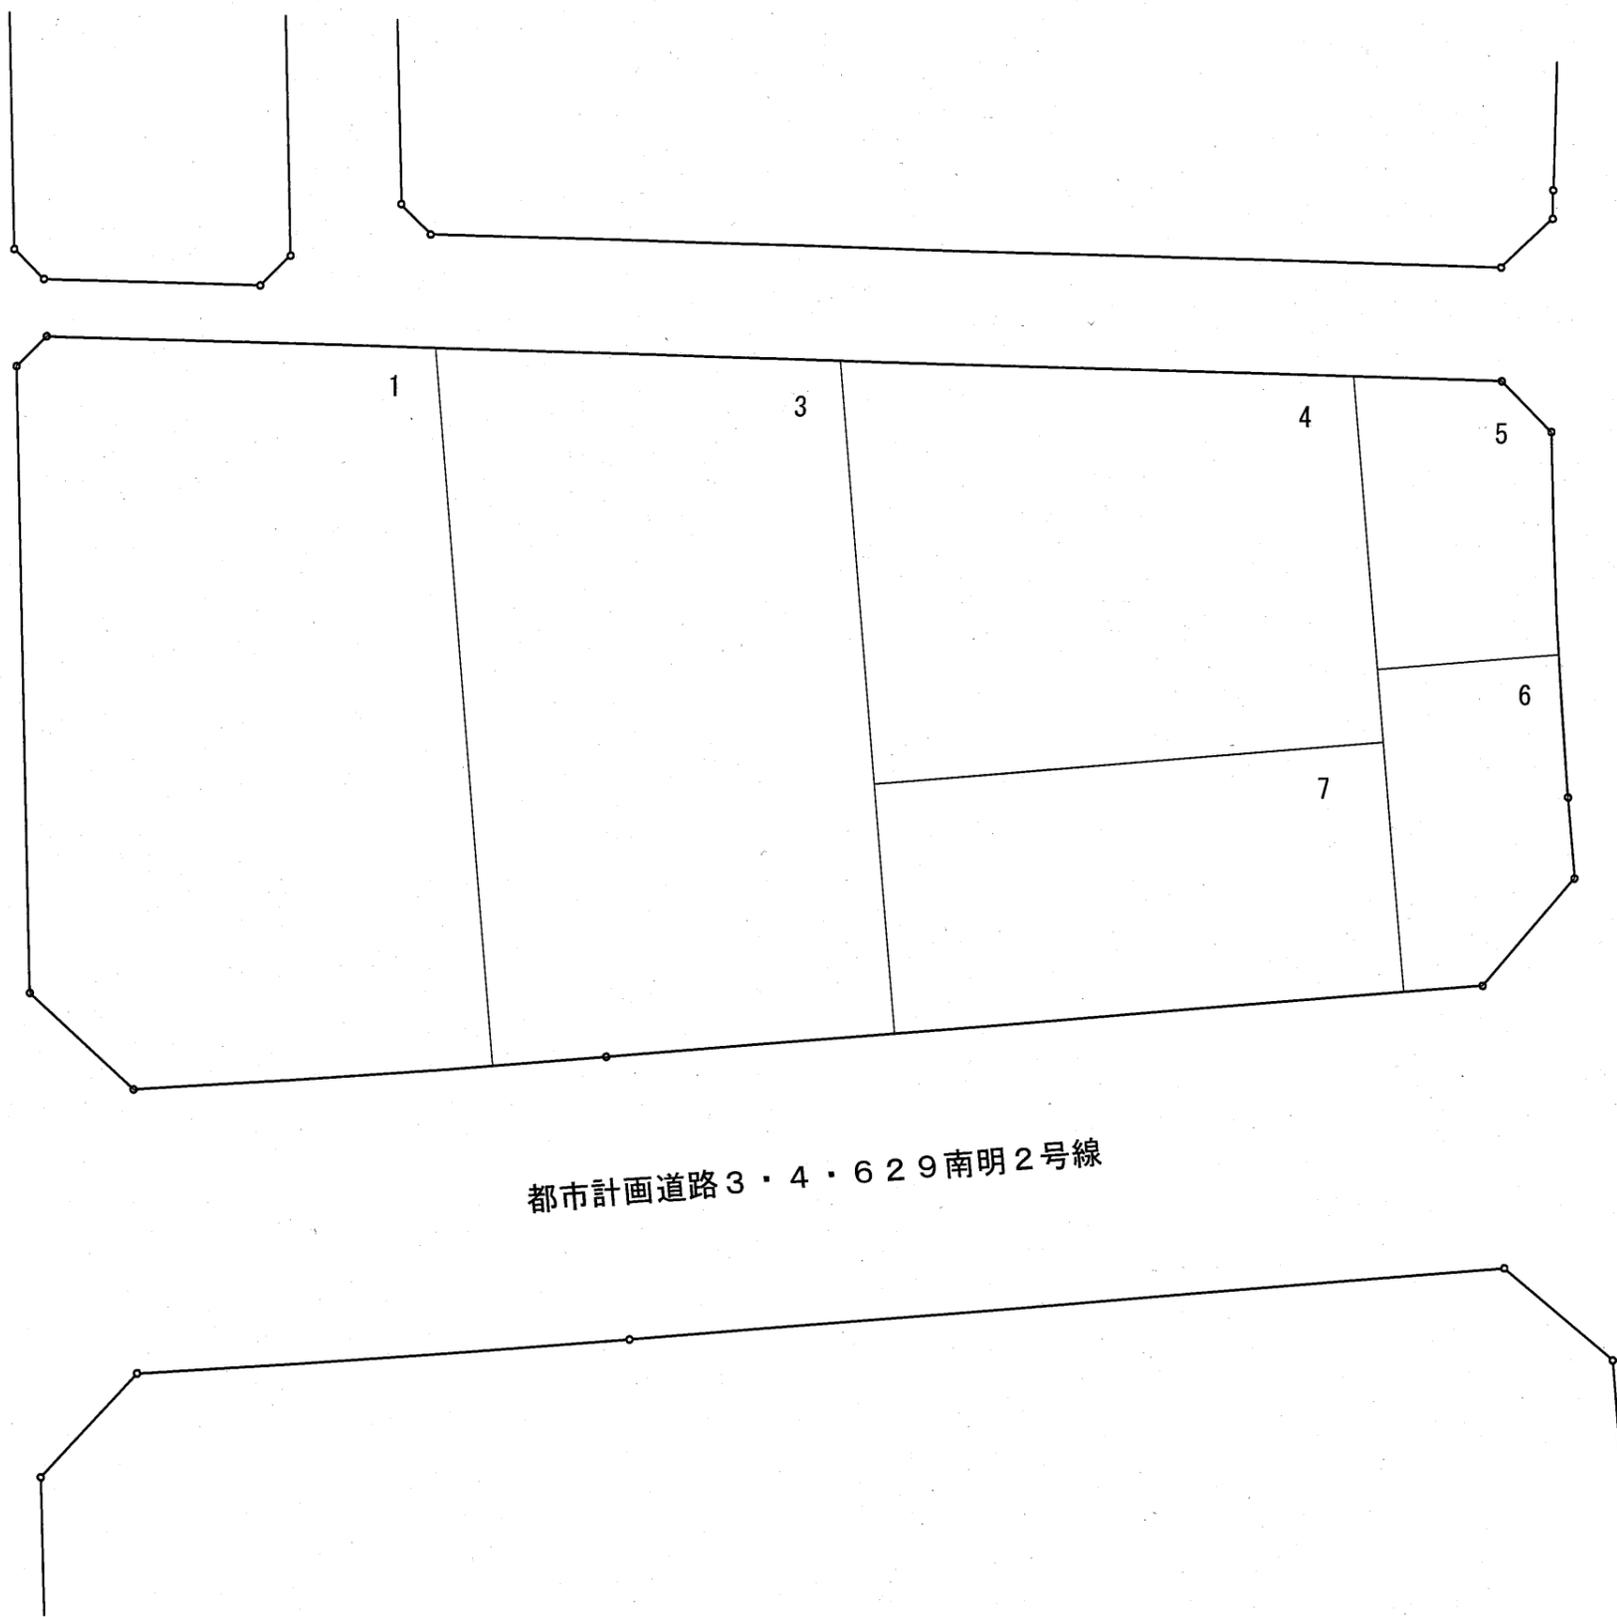

都市計画道路 3・4・629 南明2号線

都市計画道路 3・4・12 安城一色線

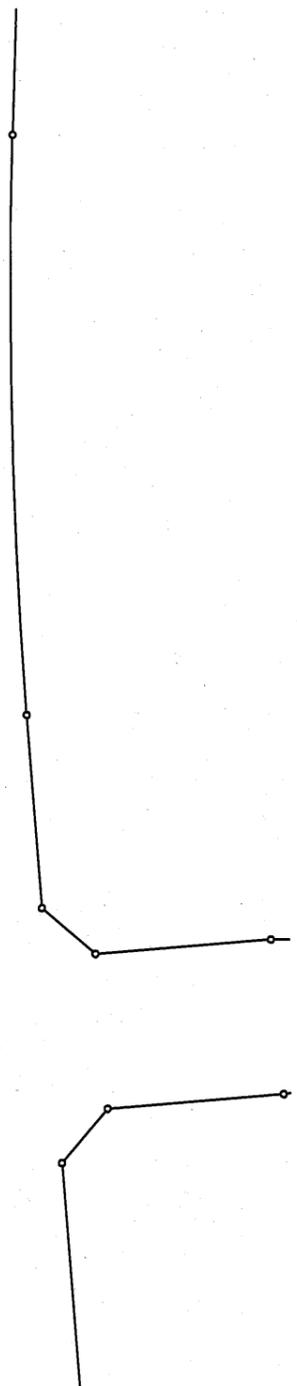

凡				
例	施行地区界	道路	仮換地指定地	