



面積表	
1階	337.96㎡
2階	357.33㎡
3階	365.20㎡
4階	365.20㎡
5階	365.20㎡
6階	365.20㎡
合計	2,156.09㎡
敷地面積	816.08㎡
延べ床面積	2,156.09㎡
建築面積	389.93㎡
建ぺい率	47.78%
容積率	264.20%


商業地域 (80/400)  
安城南明治第一区画整理地 27街区6号

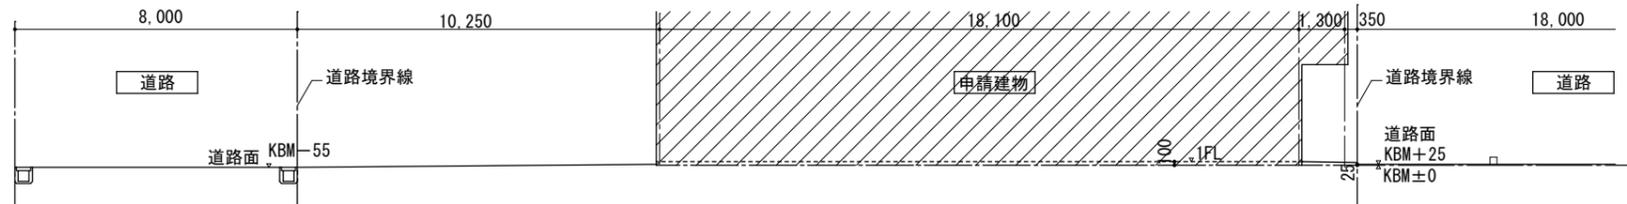

(A)-(A) 断面図 S=1:200

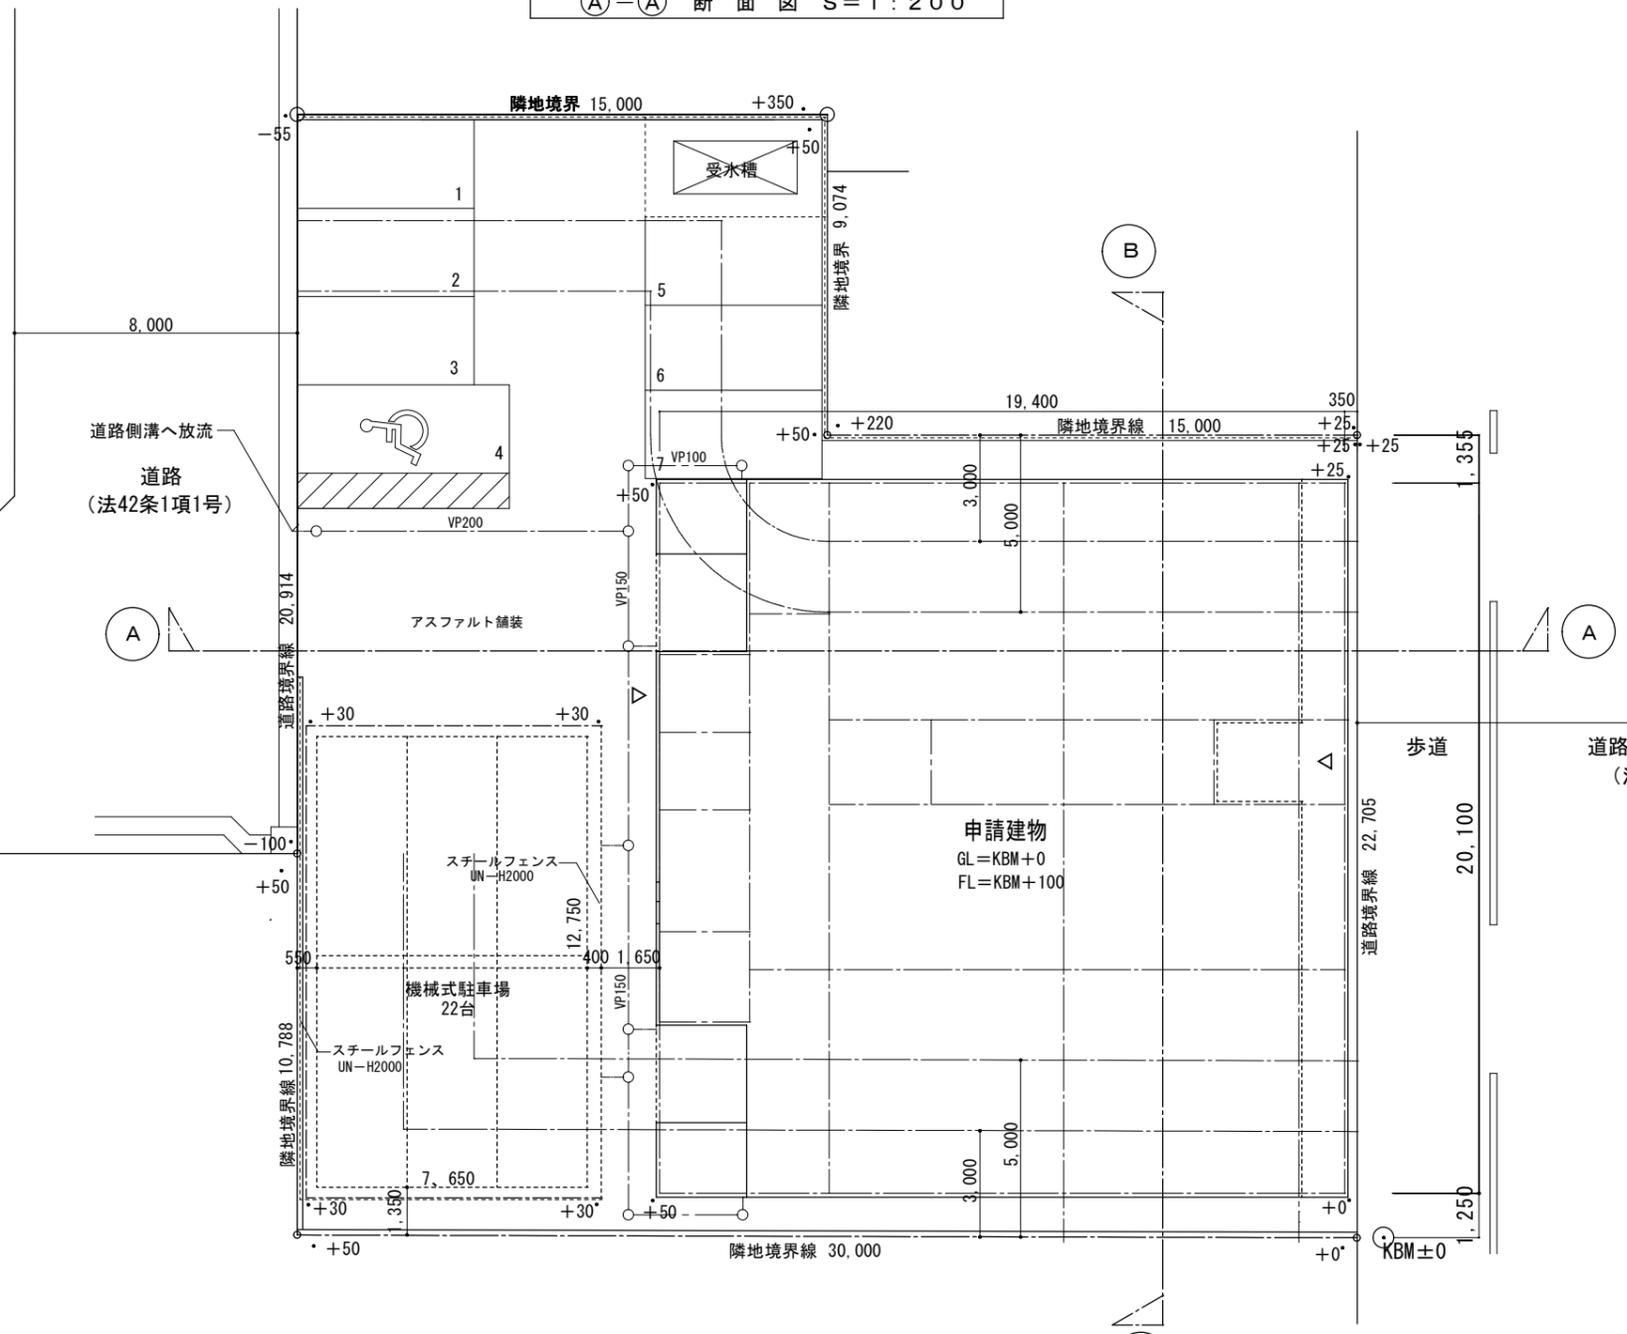

配置図 S=1:200

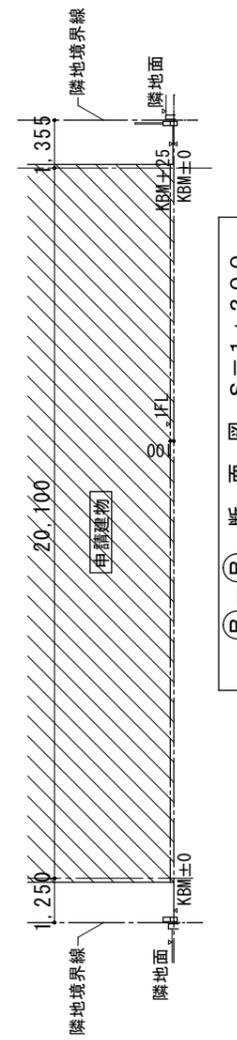

(B)-(B) 断面図 S=1:200

(仮称) TOSHO BLDG 南明治 新築工事設計図		年月日	図番
図名 配置図		縮尺	A — 03
株式会社 名倉設計		1級建築士登録155680号 名倉洋	核図 製図
		〒445-0026	TEL (0563) 52-4030
		愛知県西尾市江原町屋敷101	FAX (0563) 52-2576